

Дизайн-проект

Гостиничный комплекс 4 "Cosmos Omsk"
по адресу: г.Омск, ул.Волочаевская, д.18*

ТОМ-2.7

*Помещение N213 и 214 (Фойе и Коридор)
2й этаж*

Архитектурные решения интерьеров

Рабочая документация

Kareva project[©]

г.Москва 2022г.

ИП Яковлева
Kareva project®

Гостиничный комплекс 4 "Cosmos Omsk"
по адресу: г.Омск, ул.Волочаевская, д.18*

ТОМ-2.7

Помещение N213 и 214 (Фойе и Коридор) 2й этаж

Архитектурные решения интерьеров

Рабочая документация

Исполнители:

Руководитель мастерской	Яковлева С.	/	_____	/
Руководитель проекта	Миронова Е.	/	_____	/
Дизайнер	Лысенко И.	/	_____	/
Дизайнер	Езерская И.	/	_____	/
Разработчик	Кандауров В.	/	_____	/

г.Москва 2022 г.

Согласовано

Инв. N подл.

Подп. и дата

Инв. N дудл.


Ведомость рабочих чертежей Том 2.7

Лист №	Наименование	Примечание
	Титульный лист	
1	Общие данные	
2	Планировочное решение и расстановка оборудования	
3	Узлы 1.4, 1.5, 1.6, 1.7, 1.18, 1.19	3 листа
4	План напольного покрытия	
5	Узлы 2.1 и 2.2 Устройство плинтусов	
6	План потолков и приборов освещения	
7	Сводный план потолков и инженерных систем	
8	План группировки приборов освещения и выключателей	
9	План расстановки розеток	
10	Развертки по стенам помещений	4 листа
11	Схема мебельной конструкции в зоне ресепшн	
12	Схема конструкции стойки ресепшн	
13	Визуализации помещений	6 листов
	Приложения	
В	Ведомость отделочных материалов и оборудования	2 листа

Ведомость основных комплектов рабочих чертежей

Обозначение	Наименование	Примечание
Том 1	Архитектурные решения интерьеров Общие планы помещений 2-ого этажа	15 листов
Том 2.1	Архитектурные решения интерьеров Пом. 207 (Санузел МГН)	7 листов
Том 2.2	Архитектурные решения интерьеров Пом. 208 (Санузел мужской)	8 листов
Том 2.3	Архитектурные решения интерьеров Пом. 209 (Санузел женский)	9 листов
Том 2.4	Архитектурные решения интерьеров Пом. 210 (Переговорная)	8 листов
Том 2.5	Архитектурные решения интерьеров Пом. 211 (Переговорная)	8 листов
Том 2.6	Архитектурные решения интерьеров Пом. 212, 235 (Кофе-брейк и Коридор)	12 листов
Том 2.7	Архитектурные решения интерьеров Пом. 213 и 214 (Фойе и Коридор)	13 листов
Том 2.8	Архитектурные решения интерьеров Пом. 215.1 215.2, 215.3 (Конференц-залы)	15 листов
Том 2.9	Архитектурные решения интерьеров Пом. 201 (Лифтовой холл МГН)	4 листа

						- АИ			Том 2.7						
Изм.	Кол.уч.	Лист	№ док.	Подп.	Дата	Гостиничный комплекс 4* "Cosmos Omsk" по адресу: г.Омск, ул.Волочаевская, д.18									
Руководитель мастерской		Яковлева С.			19.03.22	Пом. 213 и 214 (Фойе и Коридор) 2й этаж на отм. +4500				Стадия	Лист	Листов			
тел.		8 (985) 769-38-23			РД					1	13				
Руководитель проекта		Миронова Е.													
тел.		8 (926) 444-82-62				Общие данные				ИП Яковлева Kareva project®					
Дизайнер		Лысенко И.													
тел.		8 (909) 622-60-40													
Дизайнер		Езерская И.													
тел.		8 (903) 712-27-12													

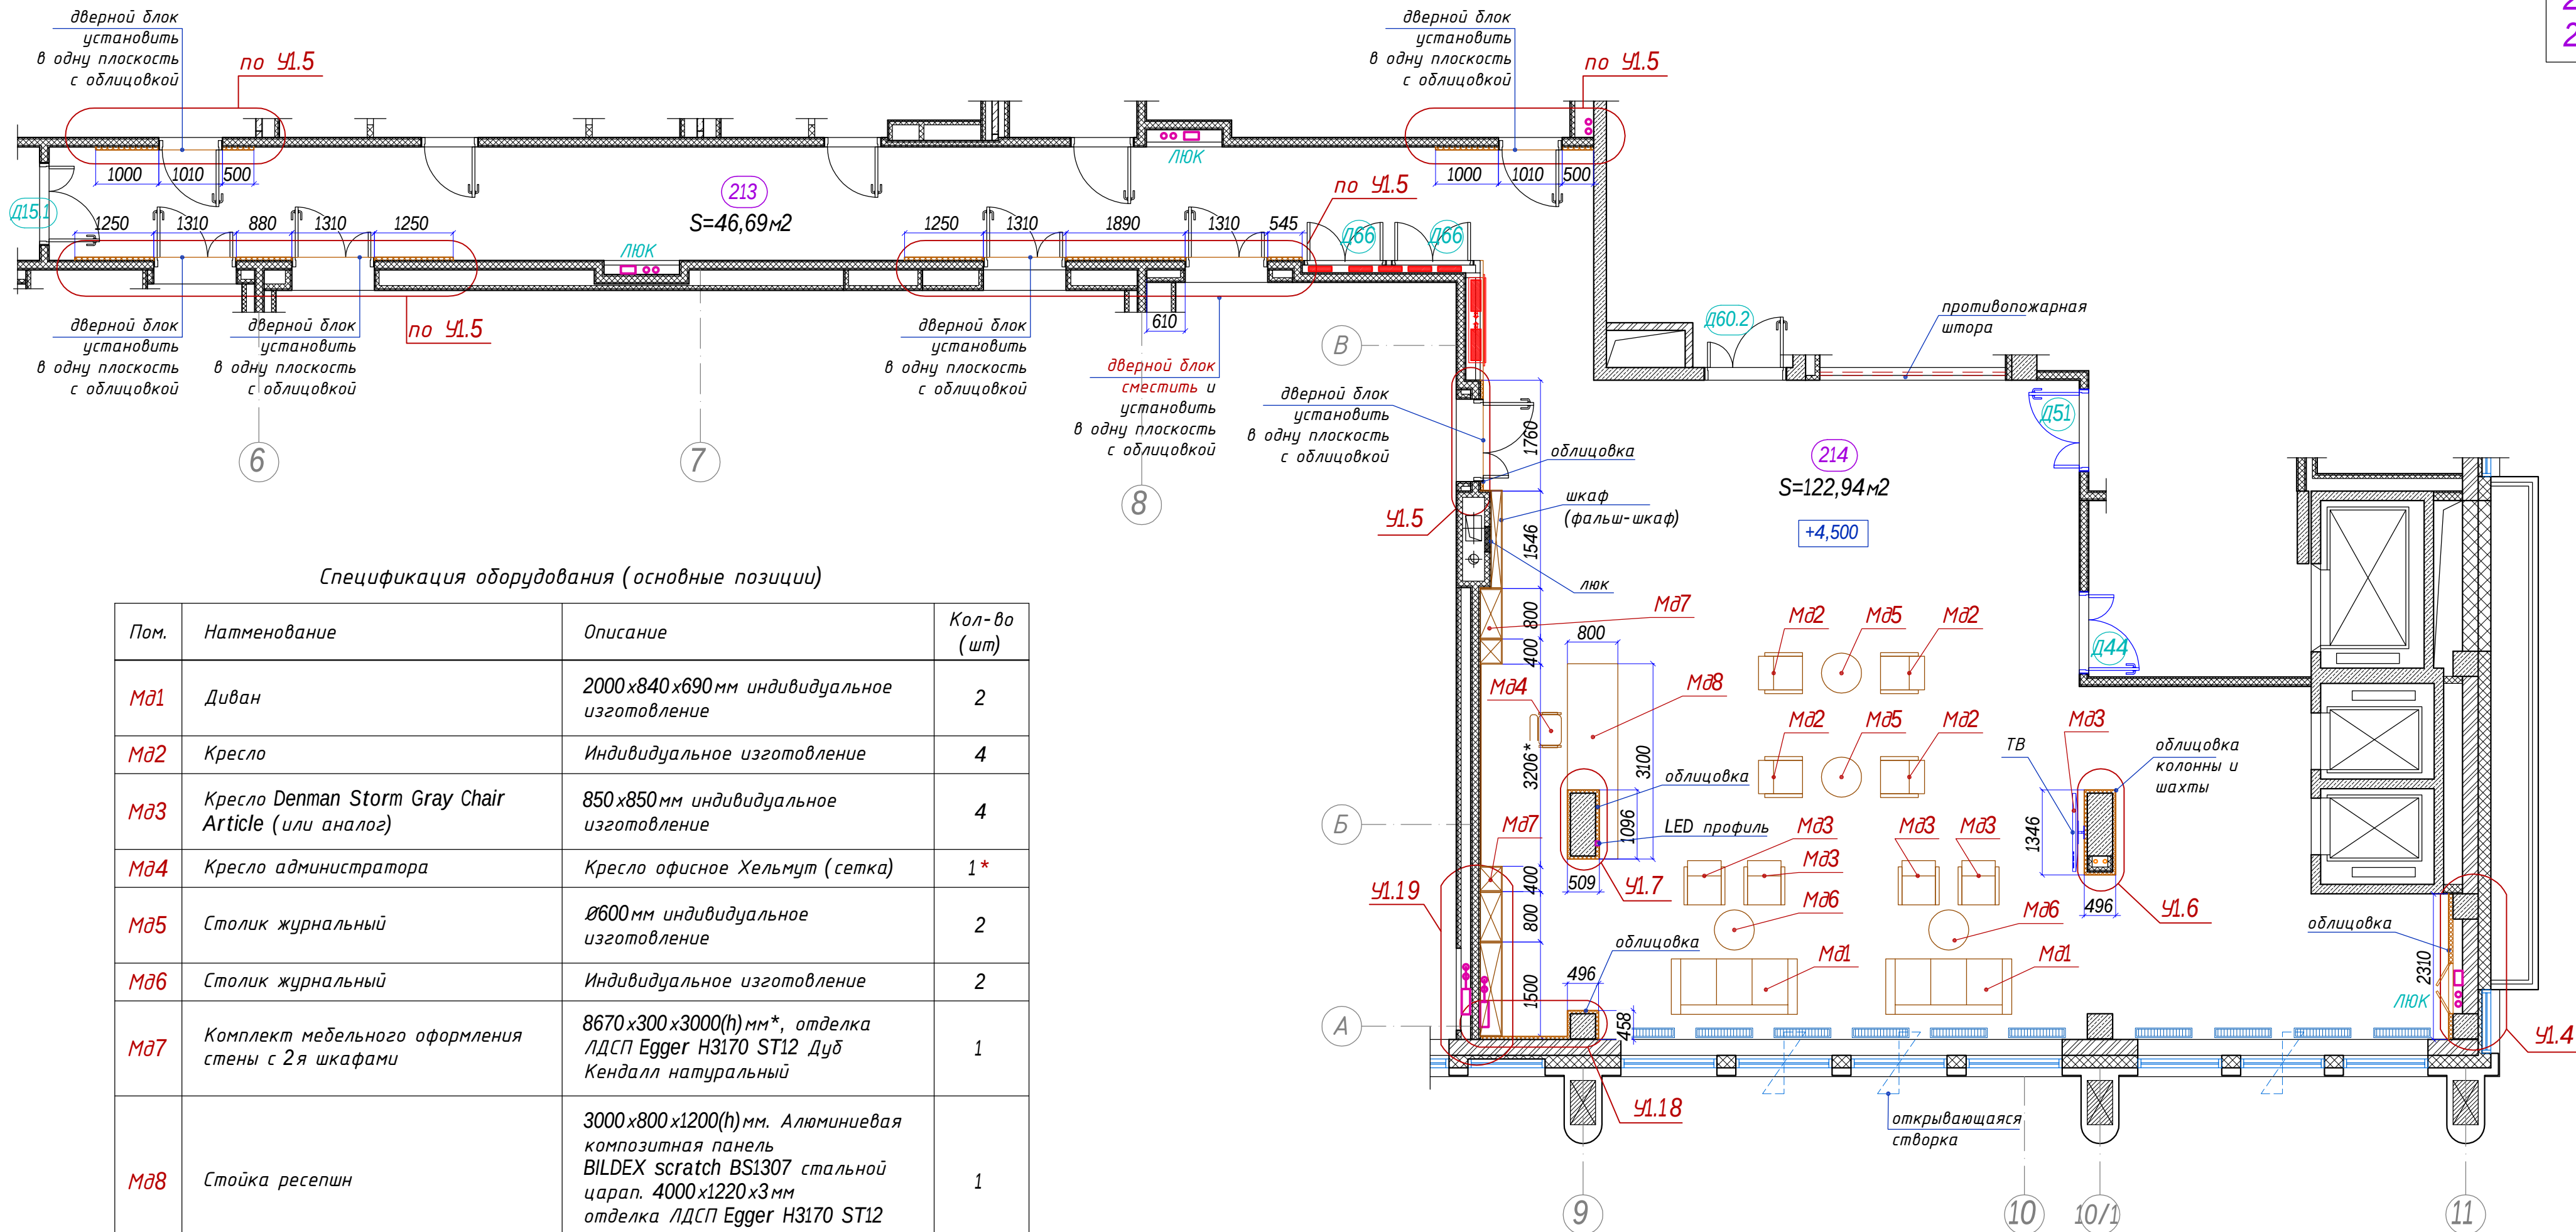

Спецификация оборудования (основные позиции)

Пом.	Наименование	Описание	Кол-во (шт)
Ma1	Диван	2000x840x690мм индивидуальное изготовление	2
Ma2	Кресло	Индивидуальное изготовление	4
Ma3	Кресло Denman Storm Gray Chair Article (или аналог)	850x850мм индивидуальное изготовление	4
Ma4	Кресло администратора	Кресло офисное Хельмут (сетка)	1*
Ma5	Столик журнальный	Ø600мм индивидуальное изготовление	2
Ma6	Столик журнальный	Индивидуальное изготовление	2
Ma7	Комплект мебельного оформления стены с 2я шкафами	8670x300x3000(н)мм*, отделка ЛДСП Egger H3170 ST12 Дуб Кендалл натуральный	1
Ma8	Стойка ресепшн	3000x800x1200(н)мм. Алюминиевая композитная панель BILDEX scratch BS1307 стальной царап. 4000x1220x3мм отделка ЛДСП Egger H3170 ST12 Дуб Кендалл натуральный	1
Ma9	Телевизор	Подвесной на кронштейне	1

- обозначения мебели и оборудования даны условно (для каждого помещения отдельно).

Не обозначенные двери учтены в ведомостях соответствующих помещений.

Размеры люков, в местах установки коллекторов отопления, уточнить по месту после формирования и монтажа коллекторов.

Характеристики и кол-во дверей см. в альбоме "Ведомость элементов заполнения дверных проемов"

- Примечание
- Все размеры проектные;
 - Габаритные размеры мебели уточнить после фактических замеров;
 - Узлы могут быть изменены в зависимости от применяемых материалов;
 - Раскладка профилей каркасов по узлам показана условно;
 - Площади помещений просчитаны с учётом облицовок стен и колонн;
 - ГСП "Hilgen" с отделкой Egger H3170 ST12 Дуб Кендалл;

Масштаб 1:75


- АИ Том 2.7

Изм.	Кол.уч.	Лист	№ док.	Подп.	Дата	Гостиничный комплекс 4* "Cosmos Omsk" по адресу: г.Омск, ул.Волочаевская, д.18			
Руководитель мастерской		Яковлева С.			19.03.22				
тел.		8 (985) 769-38-23				Пом. 213 и 214 (Фойе и Коридор) 2й этаж на отм. +4500			
Руководитель проекта		Миронова Е.							
тел.		8 (926) 444-82-62				Планировочное решение и расстановка мебели			
Дизайнер		Лысенко И.							
тел.		8 (909) 622-60-40							
Дизайнер		Езерская И.				ИП Яковлева Kareva project®			
тел.		8 (903) 712-27-12							

Формат А2


Узел 1.4

(эскиз не в масштабе)

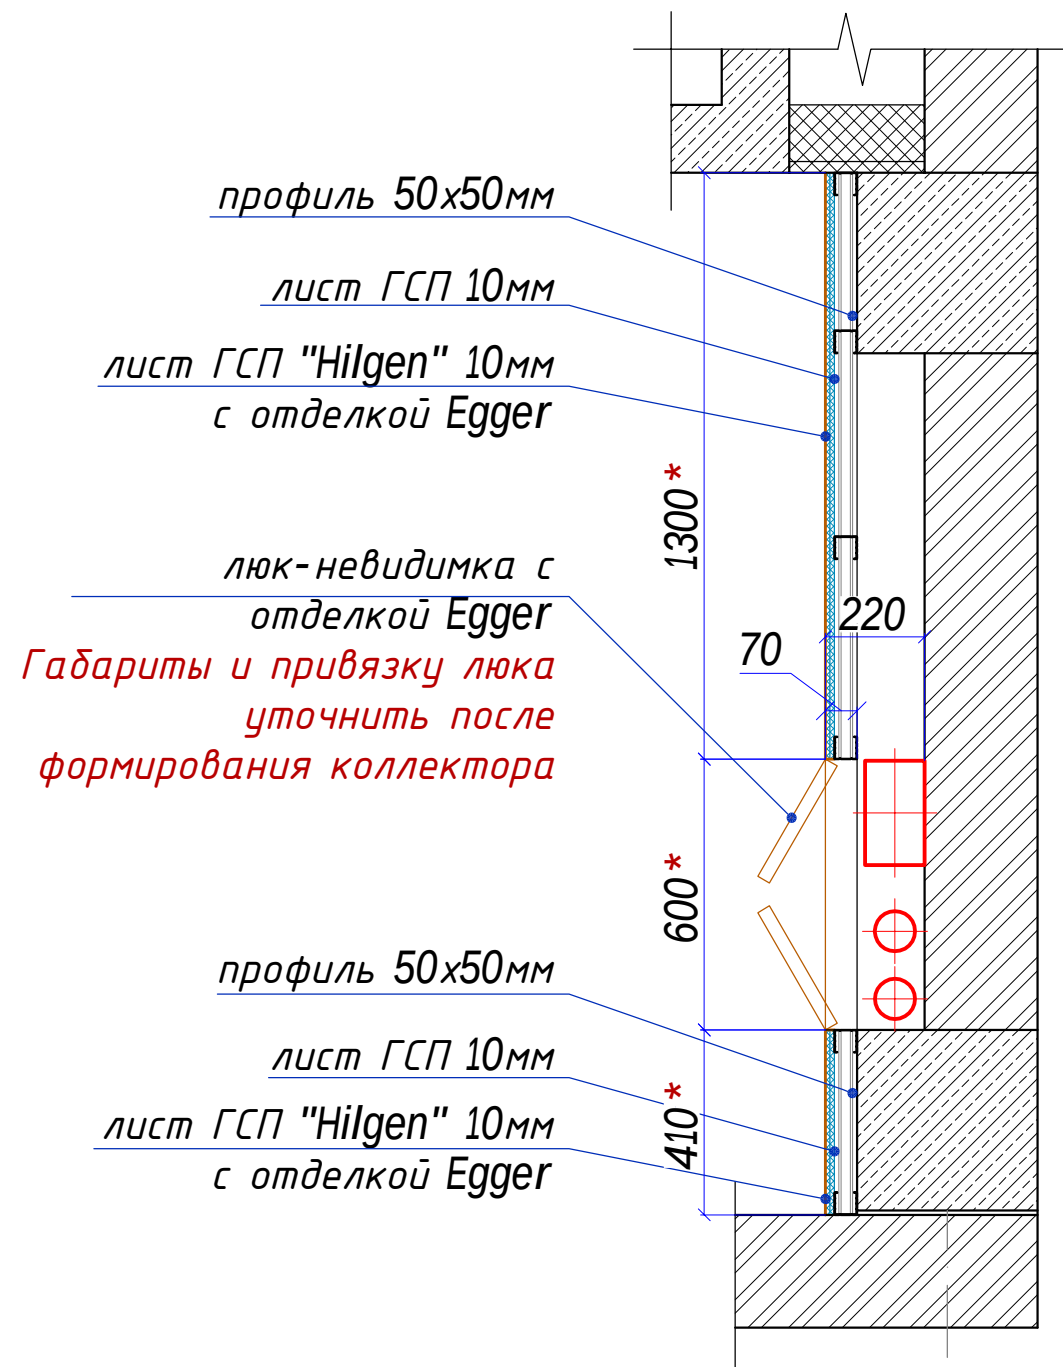


Узел 1.5

(эскиз не в масштабе)

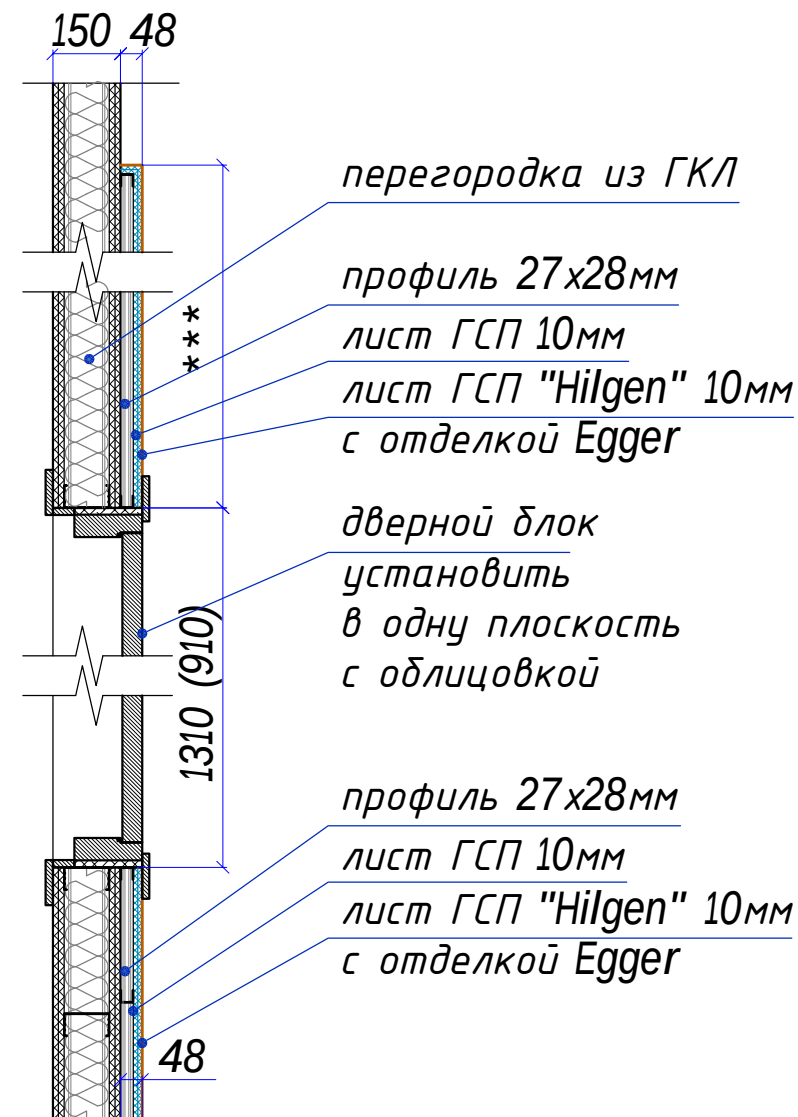

Узел 1.6

(эскиз не в масштабе)

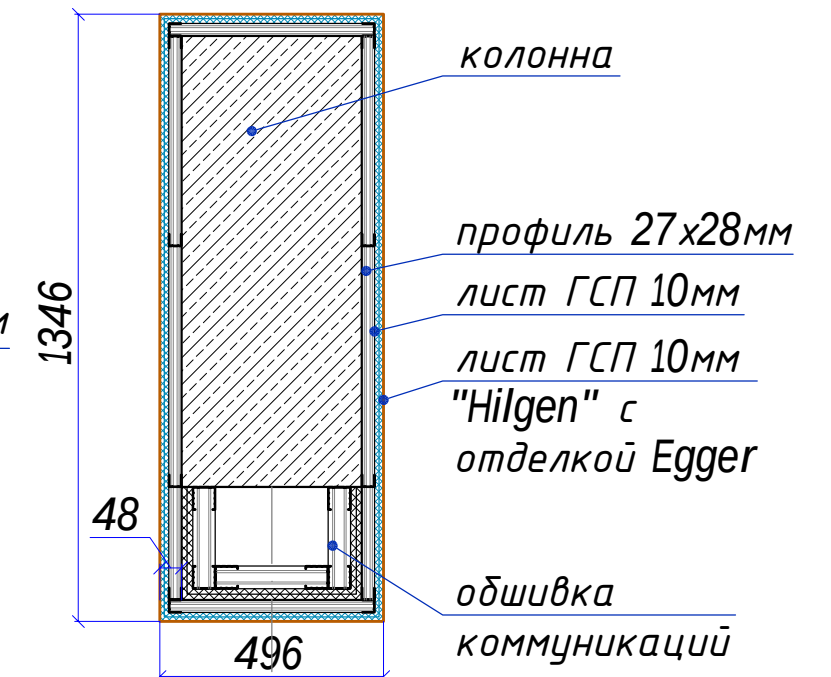


Примечание


1. Все размеры проектные;
2. Узлы могут быть изменены в зависимости от применяемых материалов;
3. Раскладка профилей каркасов показана условно;
4. ГСП "Hilgen" с отделкой Egger H3170 ST12 Дуб Кендалл;

						- АИ Том 2.7			
Изм.	Кол.уч.	Лист	N док.	Подп.	Дата	Гостиничный комплекс 4* "Cosmos Omsk" по адресу: г.Омск, ул.Волочаевская, д.18			
Руководитель мастерской		Яковлева С.			19.03.22				
тел.		8 (985) 769-38-23				Пом. 213 и 214 (Фойе и Коридор) 2й этаж на отм. +4500			
Руководитель проекта		Миронова Е.							
тел.		8 (926) 444-82-62				Облицовка стен и колонн Узлы 1.4, 1.5, 1.6			
Дизайнер		Лысенко И.							
тел.		8 (909) 622-60-40				ИП Яковлева Kareva project®			
Дизайнер		Езерская И.							
тел.		8 (903) 712-27-12							

Узел 1.7 (эскиз не в масштабе)


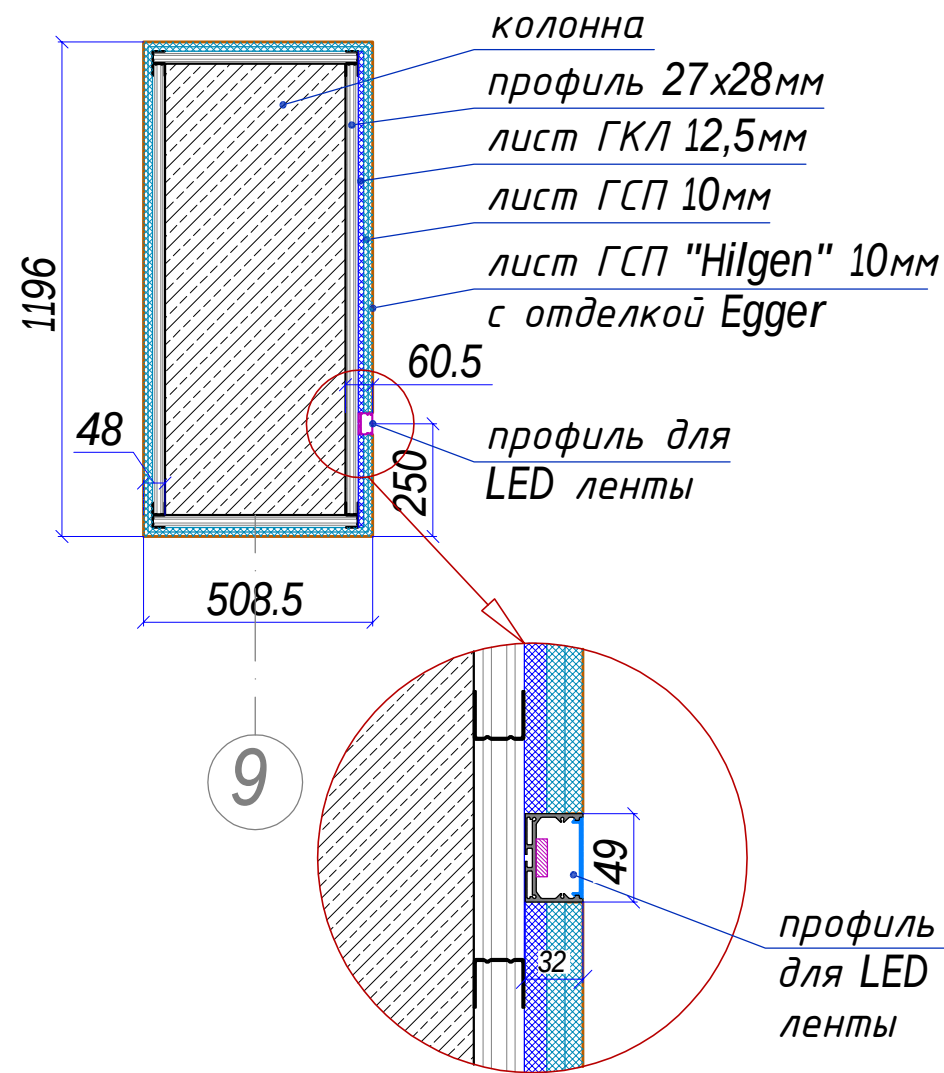


Узел 1.18 (эскиз не в масштабе)

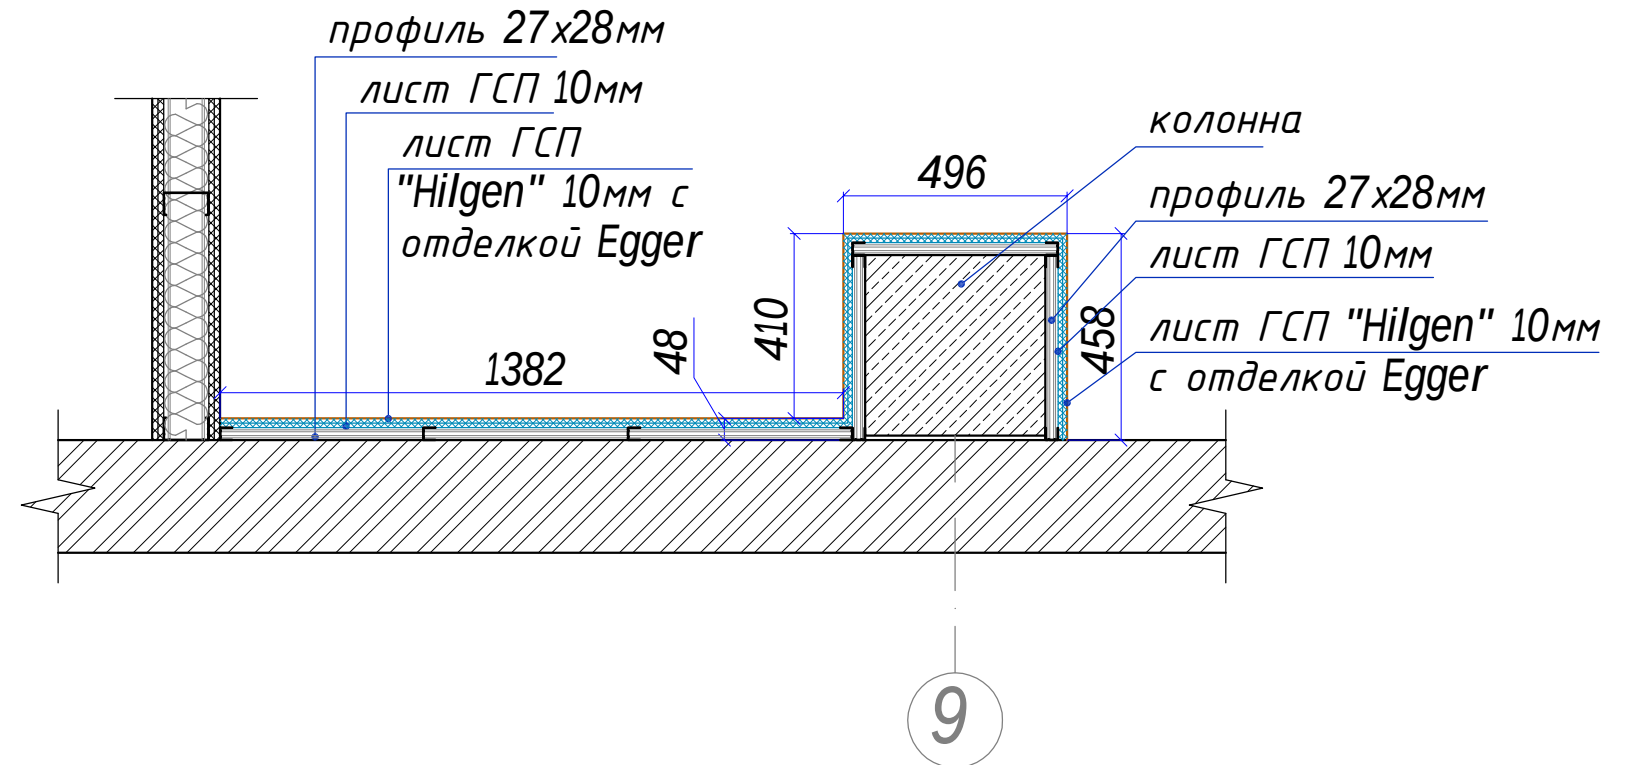

Примечание


1. Все размеры проектные;
2. Узлы могут быть изменены в зависимости от применяемых материалов;
3. Раскладка профилей каркасов показана условно;
4. ГСП "Hilgen" с отделкой Egger H3170 ST12 Дуб Кендалл;

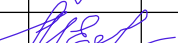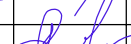						- АИ			Том 2.7				
Изм.	Кол.уч.	Лист	N док.	Подп.	Дата	Гостиничный комплекс 4* "Cosmos Omsk" по адресу: г.Омск, ул.Волочаевская, д.18							
Руководитель мастерской		Яковлева С.			19.03.22	Пом. 213 и 214 (Фойе и Коридор) 2й этаж на отм. +4500					Стадия	Лист	Листов
тел.		8 (985) 769-38-23									РД	3.2	
Руководитель проекта		Миронова Е.				Облицовка стен и колонн Узлы 1.7 и 1.18					ИП Яковлева Kareva project®		
тел.		8 (926) 444-82-62											
Дизайнер		Лысенко И.											
тел.		8 (909) 622-60-40											
Дизайнер		Езерская И.											
тел.		8 (903) 712-27-12											

Инв. N подл.

Формат А3

			Согласовано		
Инв. N подл.	Подп. и дата	Инв. N дубл.			

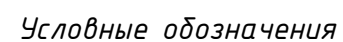

-  - керамогранит (под дерево) Emil Ceramica
Dim Tabacco Dimore EGN9
200x1200мм раскладка со смещением;
-  - плинтус из керамогранита h=100мм;
-  - стыковочный профиль Belprofil
ПТ-05 серебро;

Примечание
1. Все размеры проектные;

Ματθαῖος 1:110

- АИ

Tom 2.7

Гостиничный комплекс 4* "Cosmos Omsk"
по адресу: г.Омск, ул.Волочаевская, д.18



Пом. 213 и 214 (Фойе и Коридор)
2й этаж на отм. +4500

Стадія	Лист	Листов
РД	4	

План напольного покрытия

ИП Яковлева
Kareva project®

Формат А3

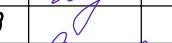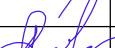Изм.	Кол.уч.	Лист	№ док.	Подп.	Дата
Руководитель мастерской		Яковлева С.			19.03.22
тел.		8 (985) 769-38-23			
Руководитель проекта		Миронова Е.			
тел.		8 (926) 444-82-62			
Дизайнер		Лысенко И.			
тел.		8 (909) 622-60-40			
Дизайнер		Езерская И.			
тел.		8 (903) 712-27-12			


Согласовано

Инв. N ауд.

Подп. и дата


Инв. N подл.

Узел 2.1
(эскиз не в масштабе)

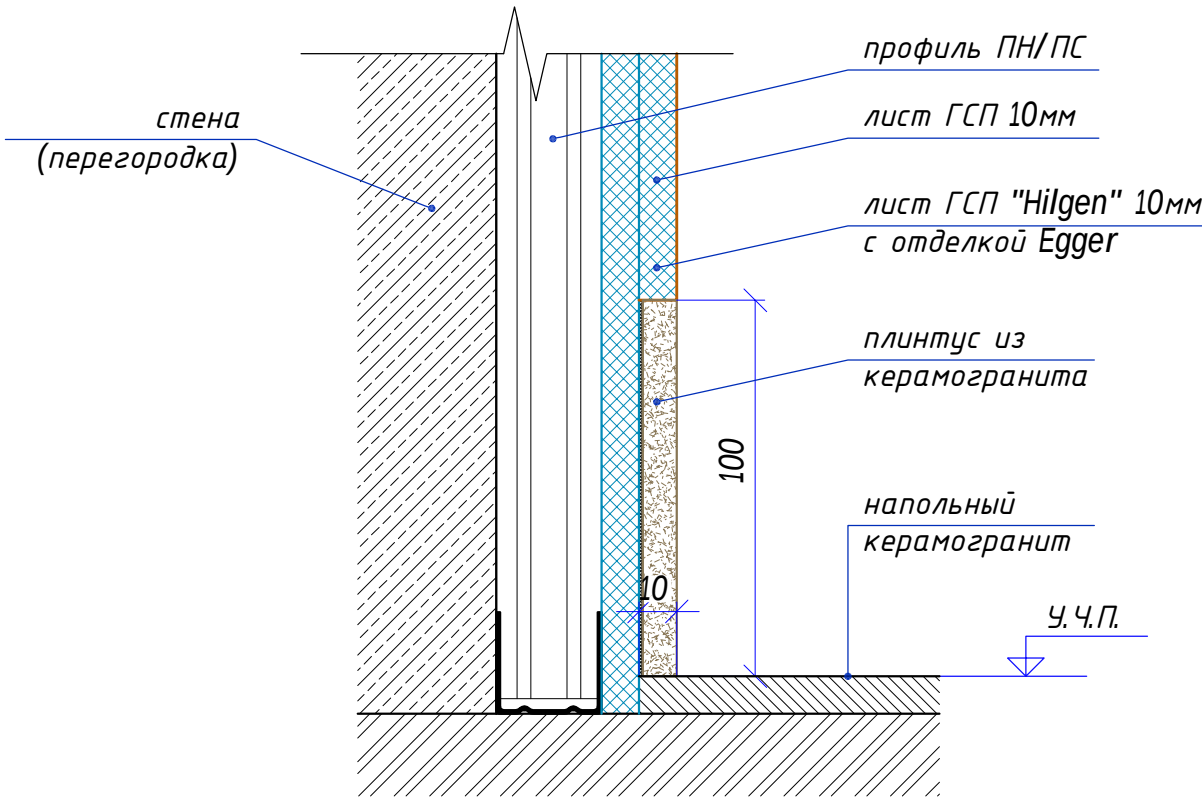

Устройство скрытого плинтуса из керамогранита в местах монтажа декоративных облицовок стен с креплением к базовой стене.


Узел 2.2
(эскиз не в масштабе)

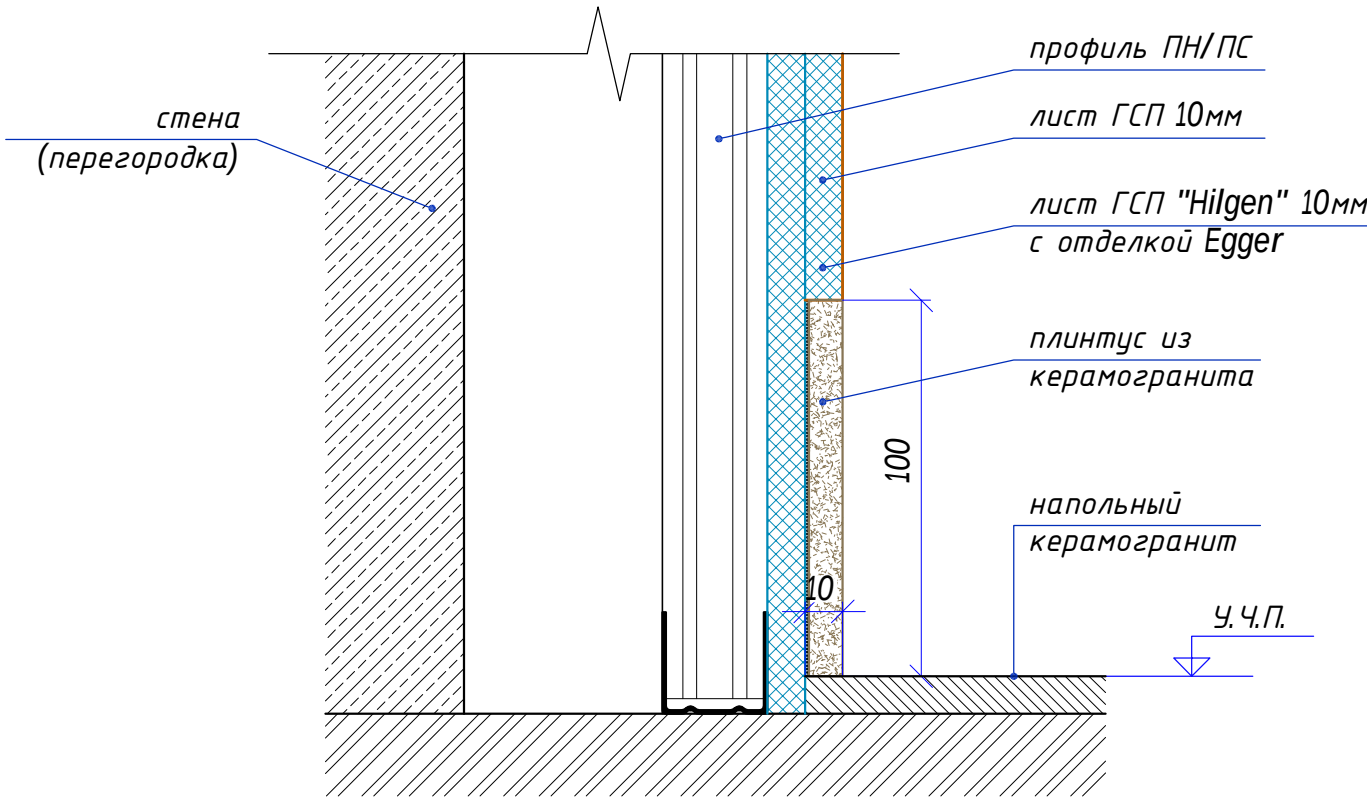


Устройство скрытого плинтуса из керамогранита в местах монтажа декоративных облицовок стен на отnose от базовой стены.

Примечание
1. Все размеры проектные;

Масштаб 1:20

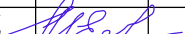						- АИ			Том 2.7			
Изм.	Кол.уч.	Лист	N док.	Подп.	Дата	Гостиничный комплекс 4* "Cosmos Omsk" по адресу: г.Омск, ул.Волочаевская, д.18						
Руководитель мастерской		Яковлева С.			19.03.22	Пом. 213 и 214 (Фойе и Коридор) 2й этаж на отм. +4500				Стадия	Лист	Листов
тел.		8 (985) 769-38-23								РД	5	
Руководитель проекта		Миронова Е.				Устройство плинтусов Узлы 2.1 и 2.2				ИП Яковлева Kareva project®		
тел.		8 (926) 444-82-62										
Дизайнер		Лысенко И.										
тел.		8 (909) 622-60-40										
Дизайнер		Езерская И.										
тел.		8 (903) 712-27-12										

Формат А3

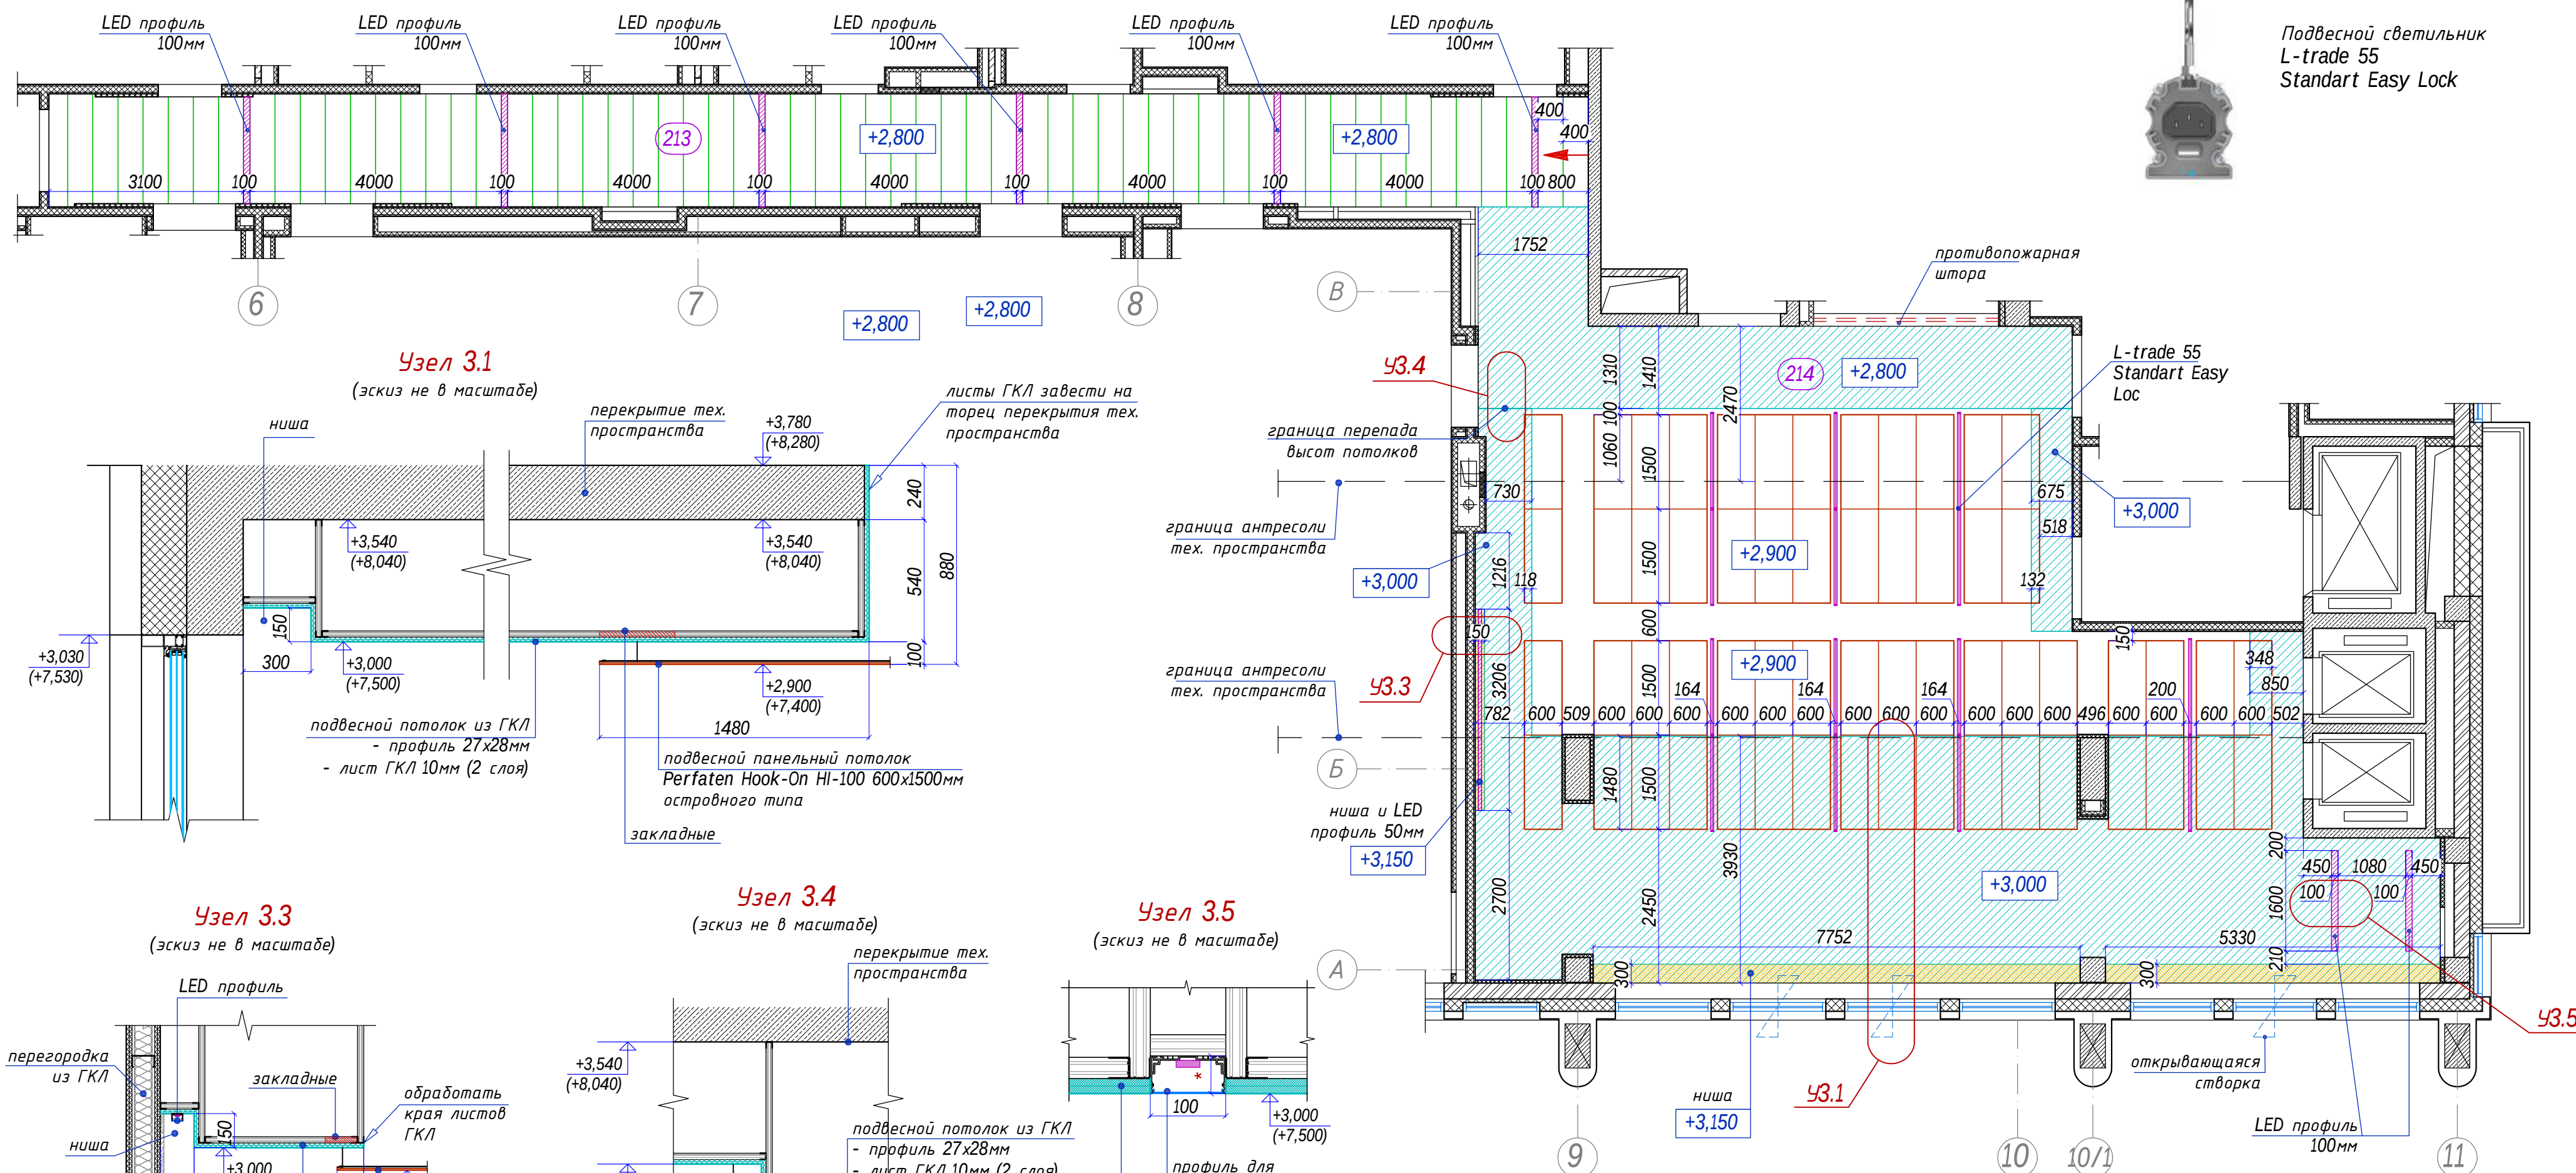

Подвесной светильник
L-trade 55
Standart Easy Lock

Согласовано

Инв. N дубл.

Подп. и дата

Инв. N подл.

- Примечание
1. Все размеры проектные;
 2. Узлы могут быть изменены в зависимости от применяемых материалов;
 3. Раскладка профилей каркасов по узлам показана условно;

Предусмотреть закладные элементы (или доп. профиль) в потолках из ГКЛ для крепления подвесных панельных потолков Perfaten Hook-On HI-100 островного типа.

Окраска запотолочного пространства:

- Вар 1- Soframap 8310 (NCS S 7005-B20G),
- Вар 2 - Soframap 8309 (NCS S 8505-B20G).

Масштаб 1:75

- АИ Том 2.7

Гостиничный комплекс 4* "Cosmos Omsk"
по адресу: г.Омск, ул.Волочаевская, д.18

Изм.	Кол.уч.	Лист	N док.	Подп.	Дата
Руководитель мастерской		Яковлева С.			19.03.22
тел.		8 (985) 769-38-23			
Руководитель проекта		Миронова Е.			
тел.		8 (926) 444-82-62			
Дизайнер		Лысенко И.			
тел.		8 (909) 622-60-40			
Дизайнер		Езерская И.			
тел.		8 (903) 712-27-12			

Пом. 213 и 214 (Фойе и Коридор)
2й этаж на отм. +4500

План потолков и приборов
освещения

Стадия Лист Листов

РД 6

ИП Яковлева
Kareva project®

Формат А2

Условные обозначения

- подвесной потолок из ГКЛ (Soframap цвет - белый);
- подвесной панельный потолок Perfaten Hook-On HI-100 600x1500мм островного типа;
- подвесной панельный потолок Perfaten CR 100 400x2000мм;
- потолочные ниши;

- подвесной LED светильник L-trade 55 Standart Easy Lock 56,5x1537x48мм;

- профиль 100мм для LED ленты;
- профиль 50мм для LED ленты;


- начало раскладки потолочных панелей;

+3,000 - отметка высоты потолков от уровня чистого пола данного этажа;


+3,000 - отметка высоты от уровня чистого пола данного этажа;


+3,000 (+7500) - отметка высоты от относительной отметки ±0,000 здания;

Профиль (LED) для светодиодной ленты

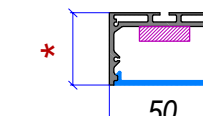

Профиль (LED) для светодиодной ленты

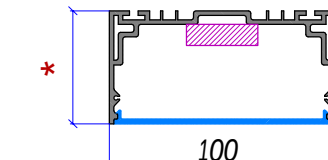


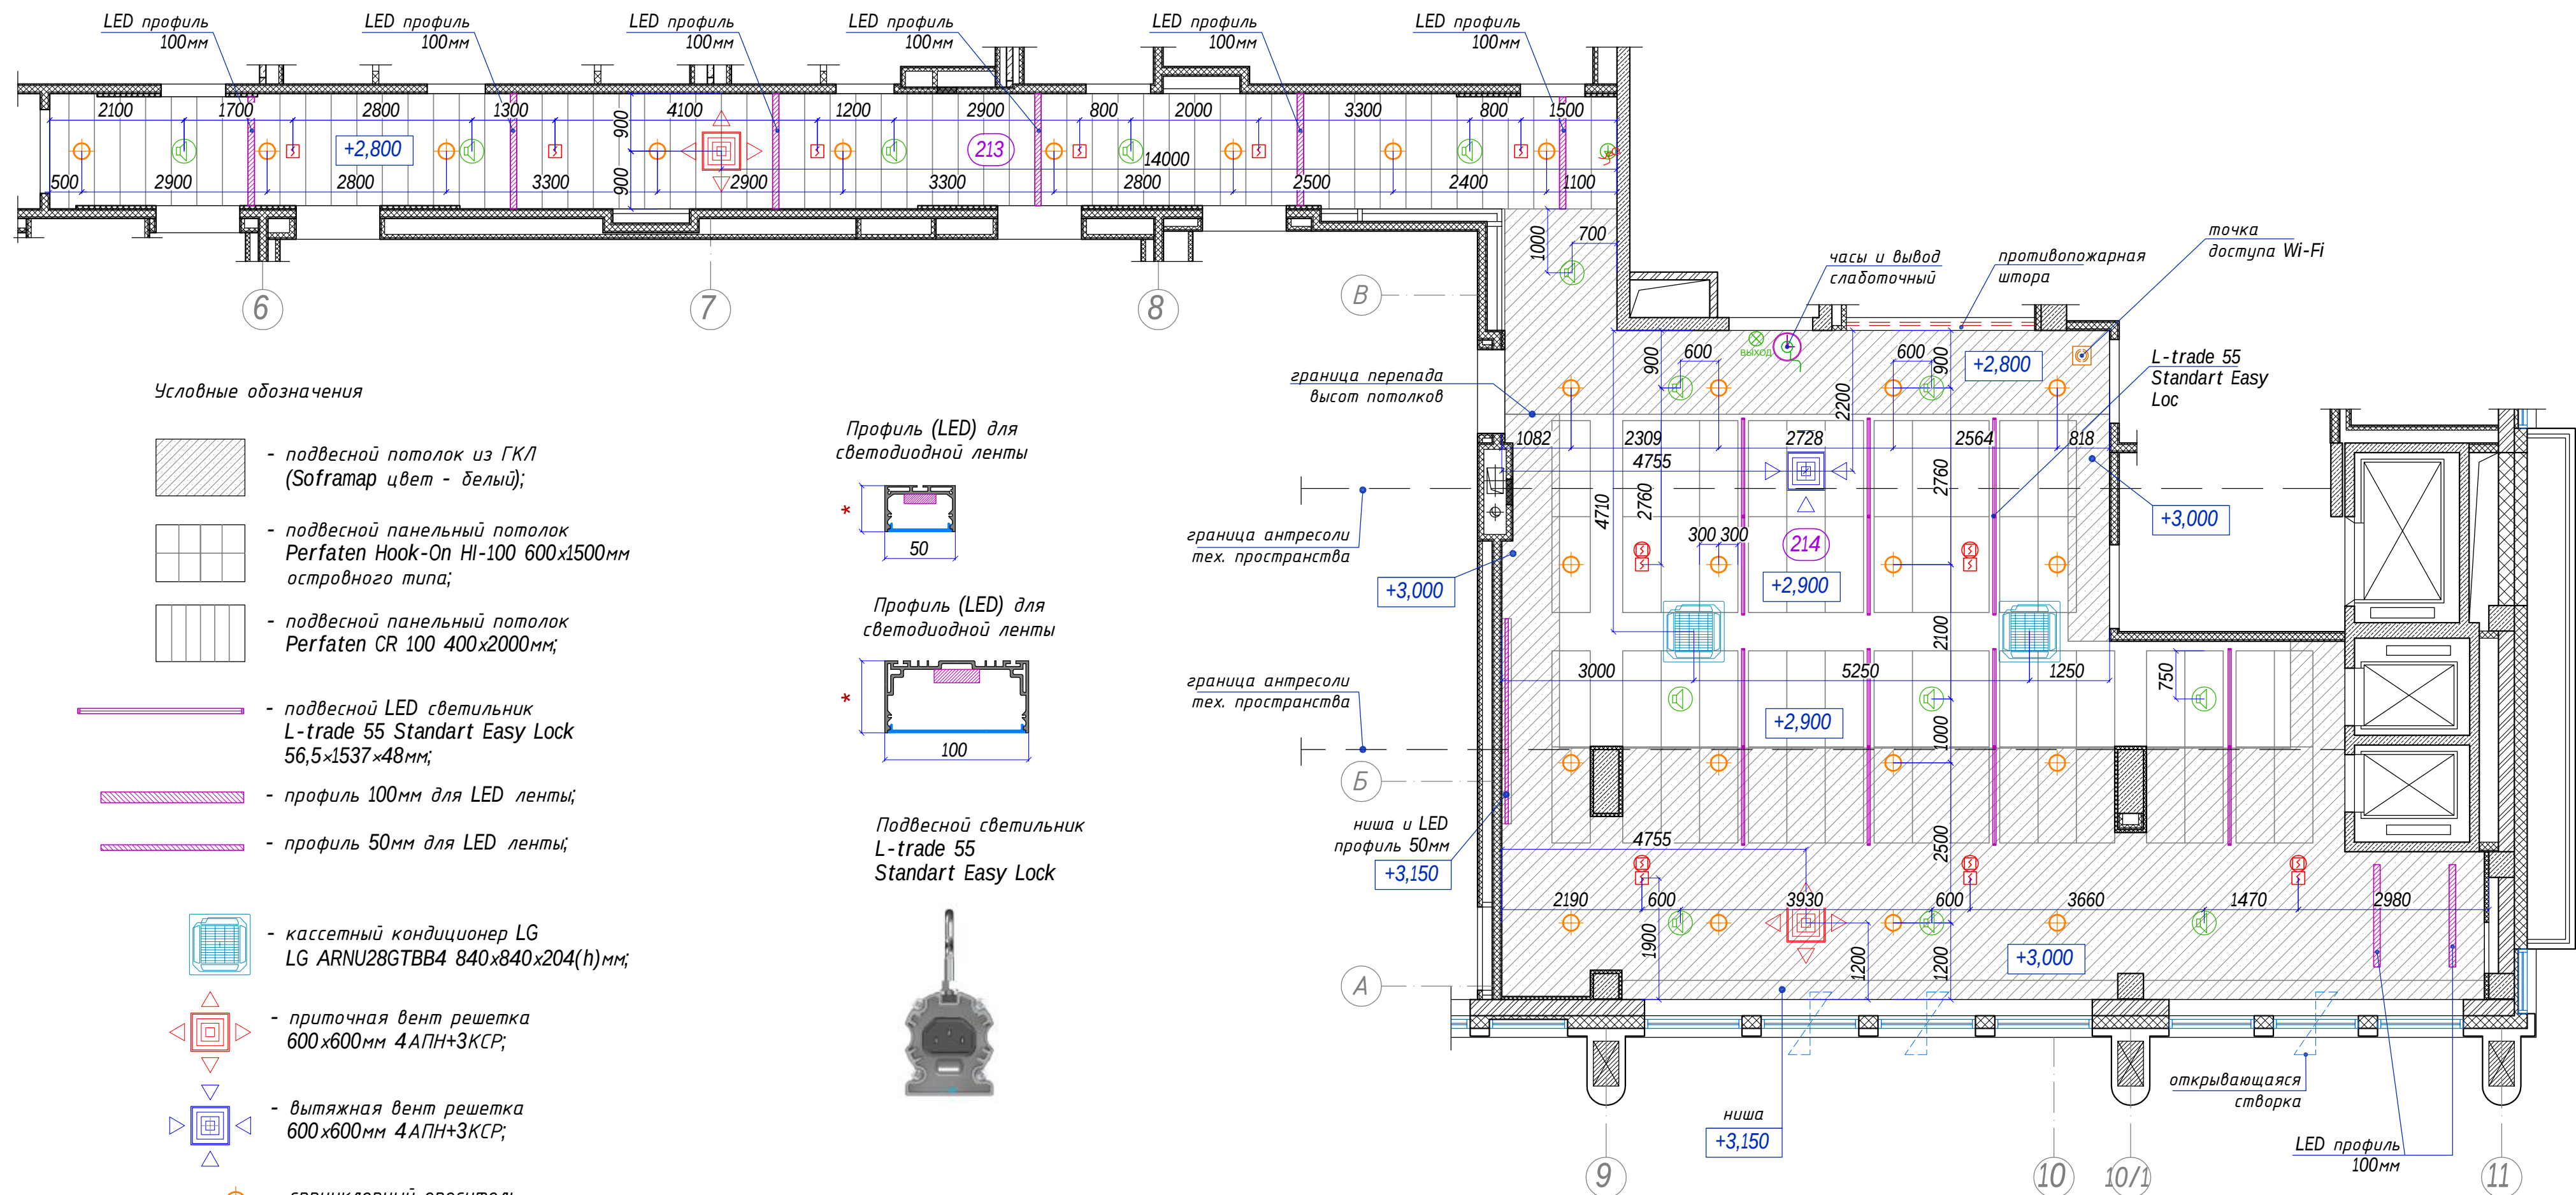


Условные обозначения

- подвесной потолок из ГКЛ (Soframap цвет - белый);
- подвесной панельный потолок Perfaten Hook-On HI-100 600x1500мм островного типа;
- подвесной панельный потолок Perfaten CR 100 400x2000мм;
- подвесной LED светильник L-trade 55 Standart Easy Lock 56,5x1537x48мм;
- профиль 100мм для LED ленты;
- профиль 50мм для LED ленты;
- кассетный кондиционер LG LG ARNU28GTBB4 840x840x204(h)мм;
- приточная вент решетка 600x600мм 4АПН+3КСР;
- вытяжная вент решетка 600x600мм 4АПН+3КСР;
- sprinklerный ороситель системы пожаротушения;
- извещатель пожарный дымовой;
- извещатель пожарный дымовой (за подвесным потолком);
- точка доступа Wi-Fi;
- громкоговоритель встраиваемый;
- оповещатель световой (направление эвакуации);
- оповещатель световой "ВЫХОД";
- часы;
- отметка высоты потолков от уровня чистого пола данного этажа;

Профиль (LED) для светодиодной ленты

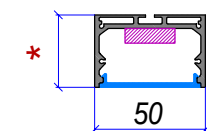

Профиль (LED) для светодиодной ленты

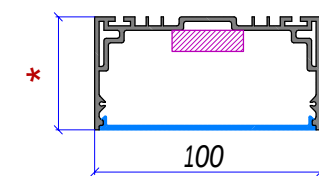

Подвесной светильник L-trade 55 Standart Easy Lock




Примечание
1. Все размеры проектные;

Масштаб 1:75

- АИ Том 2.7

Изм.	Кол.уч.	Лист	№ док.	Подп.	Дата	Гостиничный комплекс 4* "Cosmos Omsk" по адресу: г.Омск, ул.Волочаевская, д.18		
Руководитель мастерской	Яковлева С.	8 (985) 769-38-23			19.03.22			
Руководитель проекта	Миронова Е.	8 (926) 444-82-62				Пом. 213 и 214 (Фойе и Коридор) 2й этаж на отм. +4500		
Дизайнер	Лысенко И.	8 (909) 622-60-40						
Дизайнер	Езерская И.	8 (903) 712-27-12				Сводный план потолков и инженерных систем		
						РД	Лист 7	Листов
						ИП Яковлева Kareva project®		


Формат А2

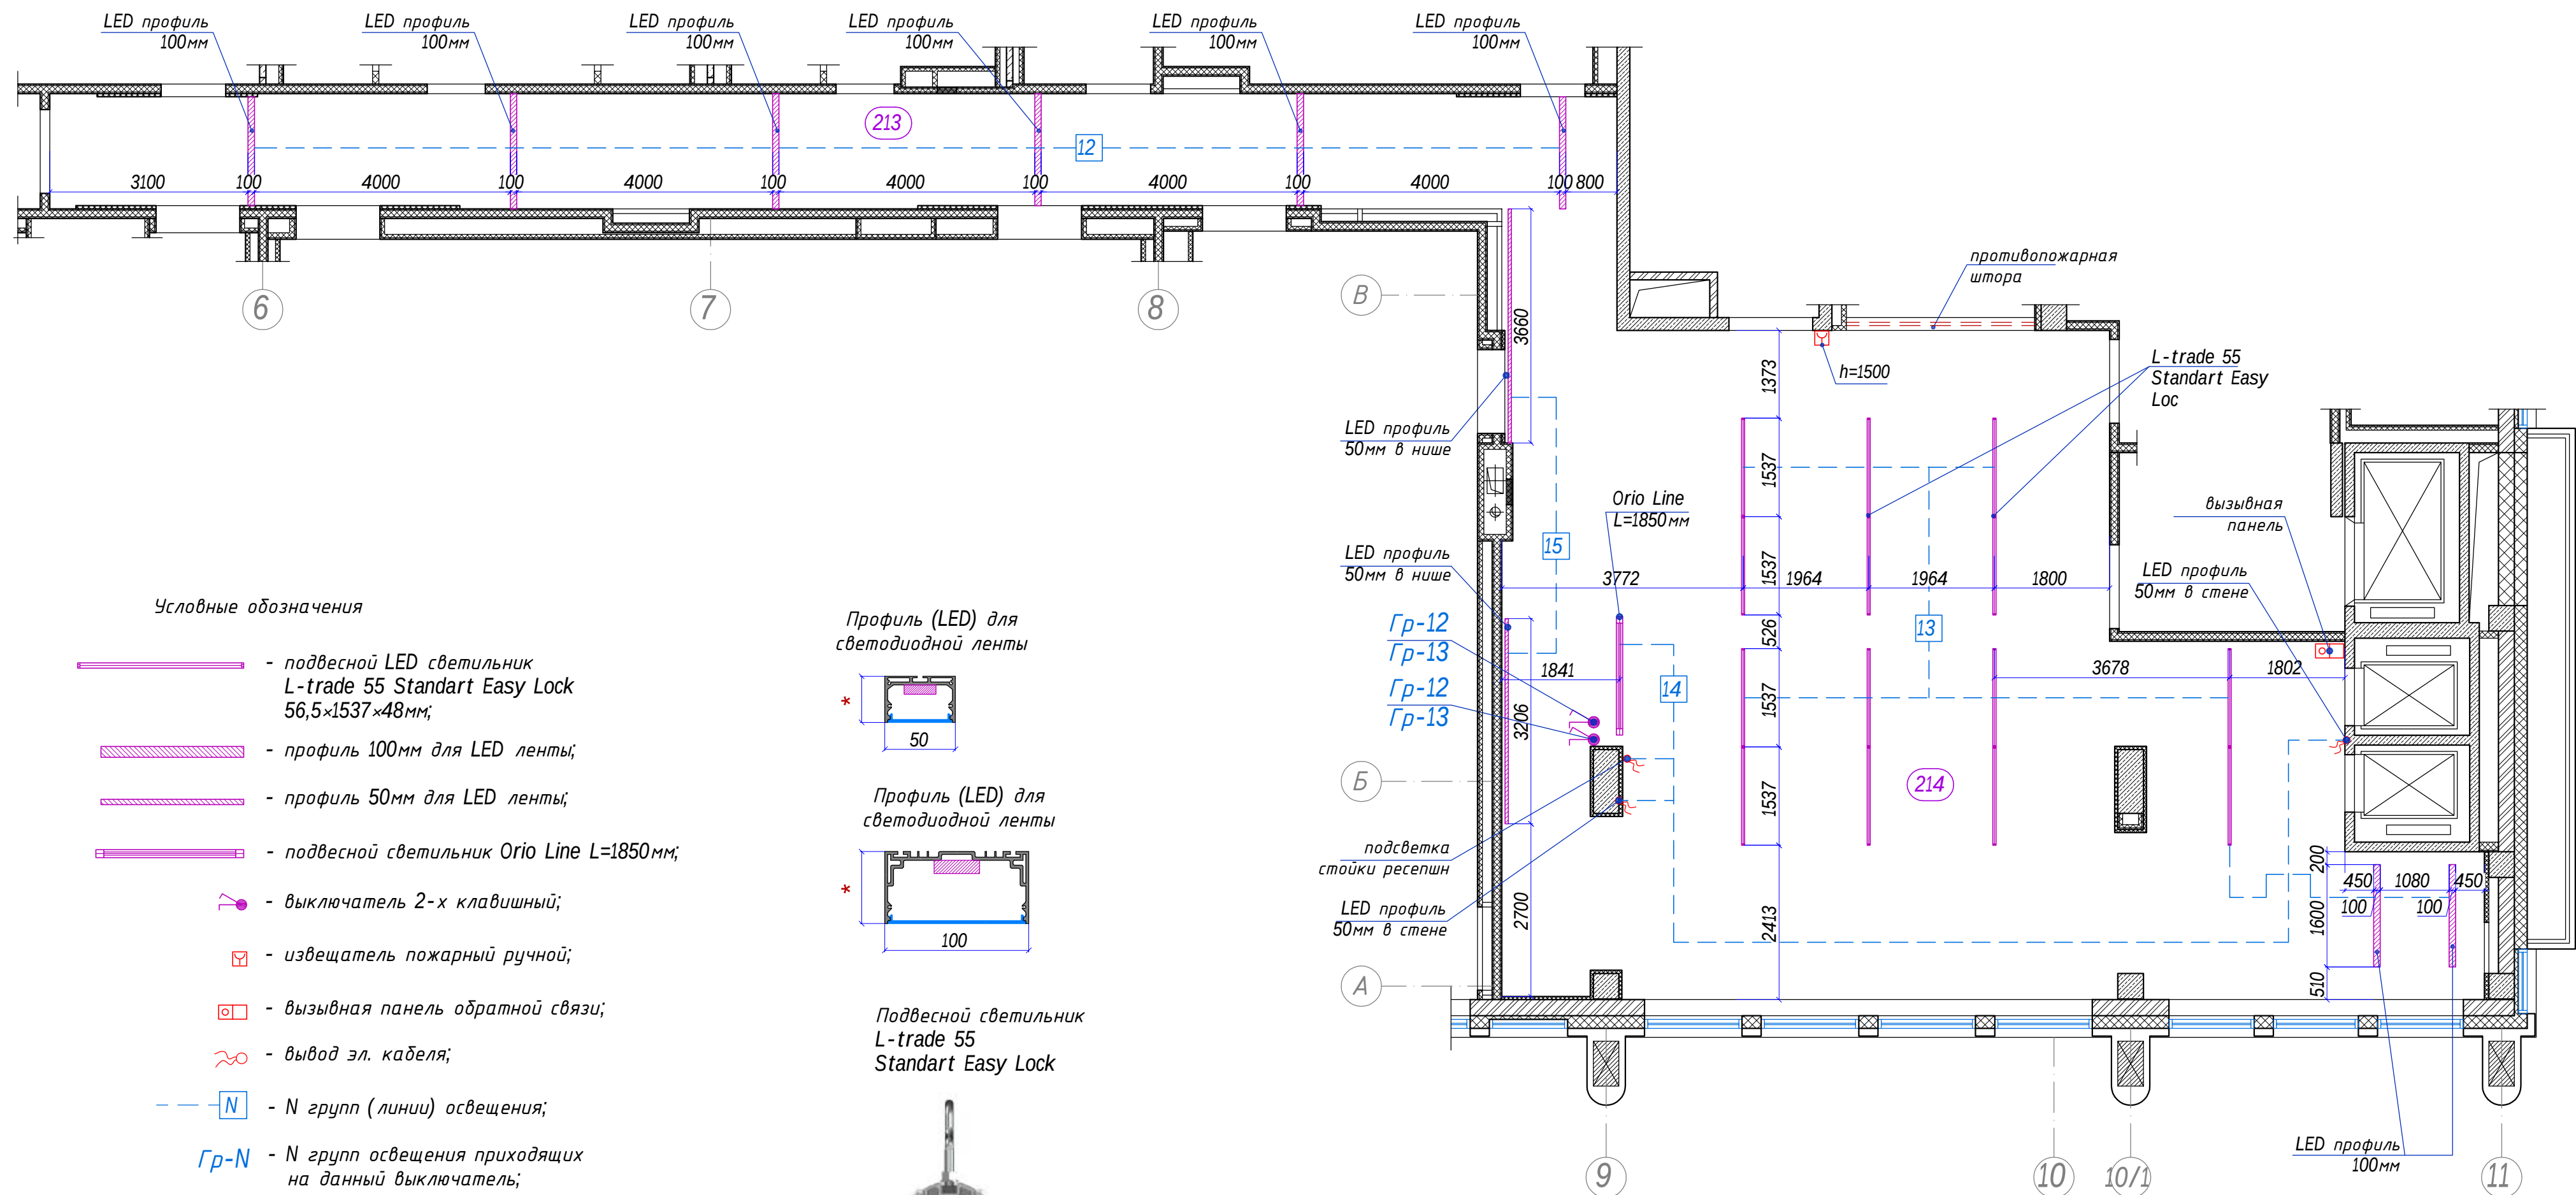


Условные обозначения

- подвесной LED светильник L-trade 55 Standart Easy Lock 56,5×1537×48мм;
- профиль 100мм для LED ленты;
- профиль 50мм для LED ленты;
- подвесной светильник Orio Line L=1850мм;
- выключатель 2-х клавишный;
- извещатель пожарный ручной;
- вызывная панель обратной связи;
- вывод эл. кабеля;
- N групп (линии) освещения;
- N групп освещения приходящих на данный выключатель;

Профиль (LED) для светодиодной ленты

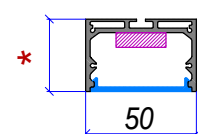

Профиль (LED) для светодиодной ленты

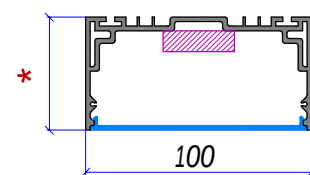

Подвесной светильник L-trade 55 Standart Easy Lock



Подвесной светильник Orio Line L=1850мм



Примечание
1. Все размеры проектные;


Номерация групп освещения дана условно, в рамках разработки Дизайн-проекта см. Общие планы помещений (Том 1)

Масштаб 1:75

- АИ Том 2.7

Изм.	Кол.уч.	Лист	Н док.	Подп.	Дата	Гостиничный комплекс 4* "Cosmos Omsk" по адресу: г.Омск, ул.Волочаевская, д.18			
Руководитель мастерской	Яковлева С.	8 (985) 769-38-23			19.03.22	Пом. 213 и 214 (Фойе и Коридор) 2й этаж на отм. +4500			
Руководитель проекта	Миронова Е.	8 (926) 444-82-62							
Дизайнер	Лысенко И.	8 (909) 622-60-40				План расстановки и группировки осветительных приборов			
Дизайнер	Езерская И.	8 (903) 712-27-12							
						Стадия	Лист	Листов	
						РД	8		
						ИП Яковлева Kareva project®			

Формат А2

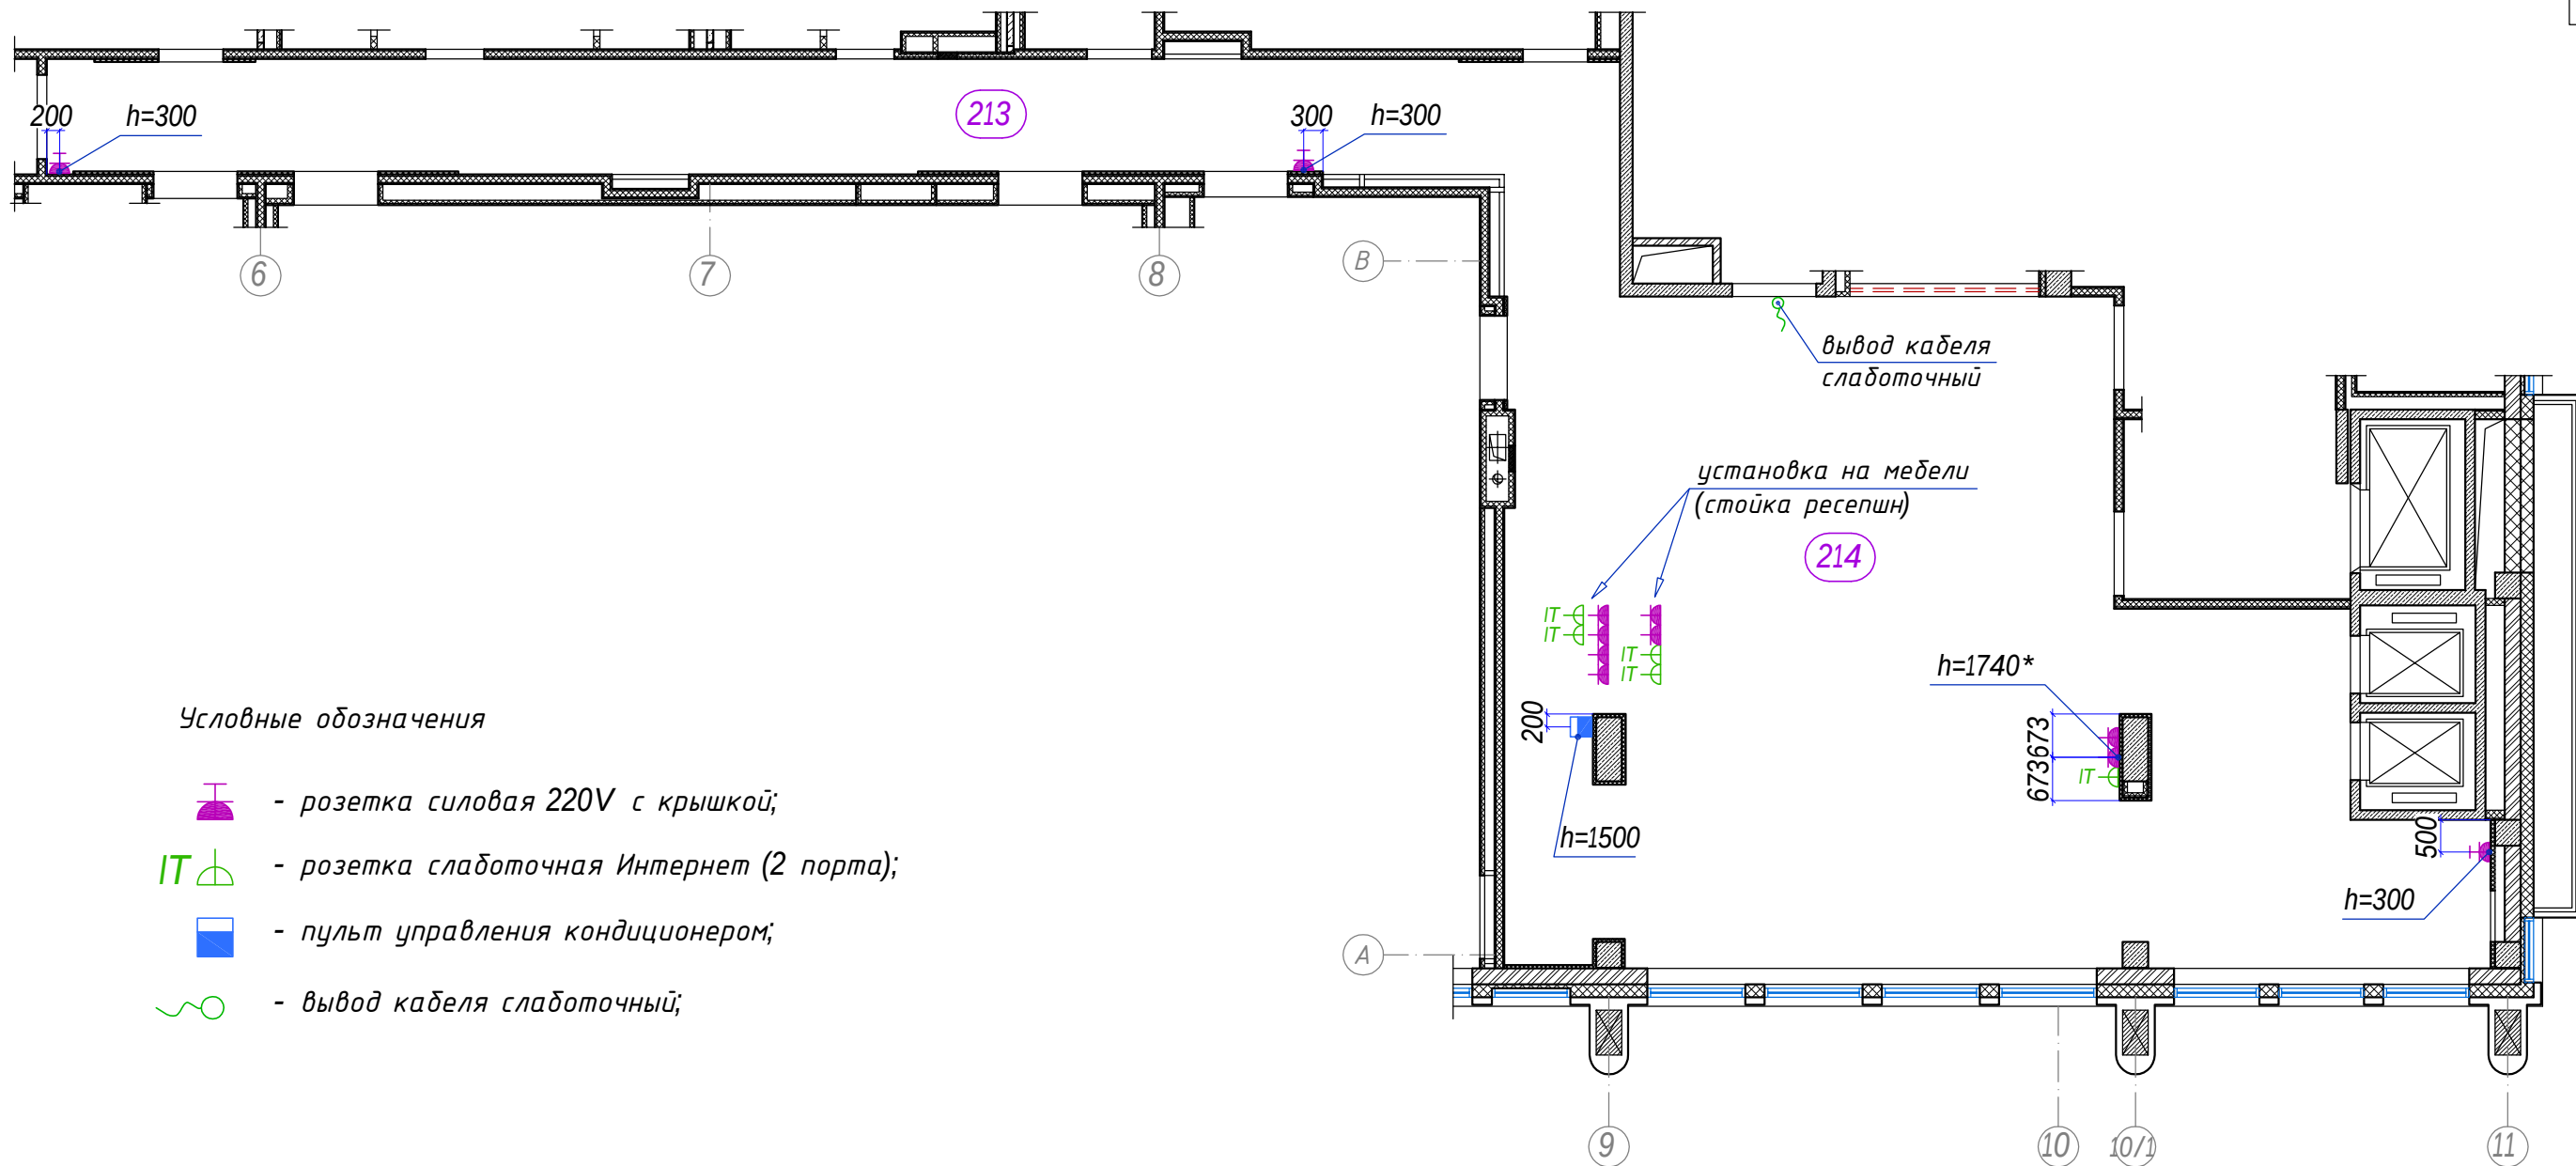

Условные обозначения

-  - розетка силовая 220V с крышкой;
-  - розетка слаботочная Интернет (2 порта);
-  - пульт управления кондиционером;
-  - вывод кабеля слаботочный;

Примечание

- Все размеры проектные;
- Розетки устанавливаются на высоте 300мм от уровня чистого пола, за исключением отдельно указанных мест;

Масштаб 1:110

- АИ

Том 2.7

Гостиничный комплекс 4* "Cosmos Omsk"
по адресу: г.Омск, ул.Волочаевская, д.18

Пом. 213 и 214 (Фойе и Коридор)
2й этаж на отм. +4500

План расстановки розеток

Стадия	Лист	Листов
РД	9	

ИП Яковлева
Kareva project®



Формат А3

Согласовано

Инв. N дубл.

Подп. и дата


Инв. N подл.

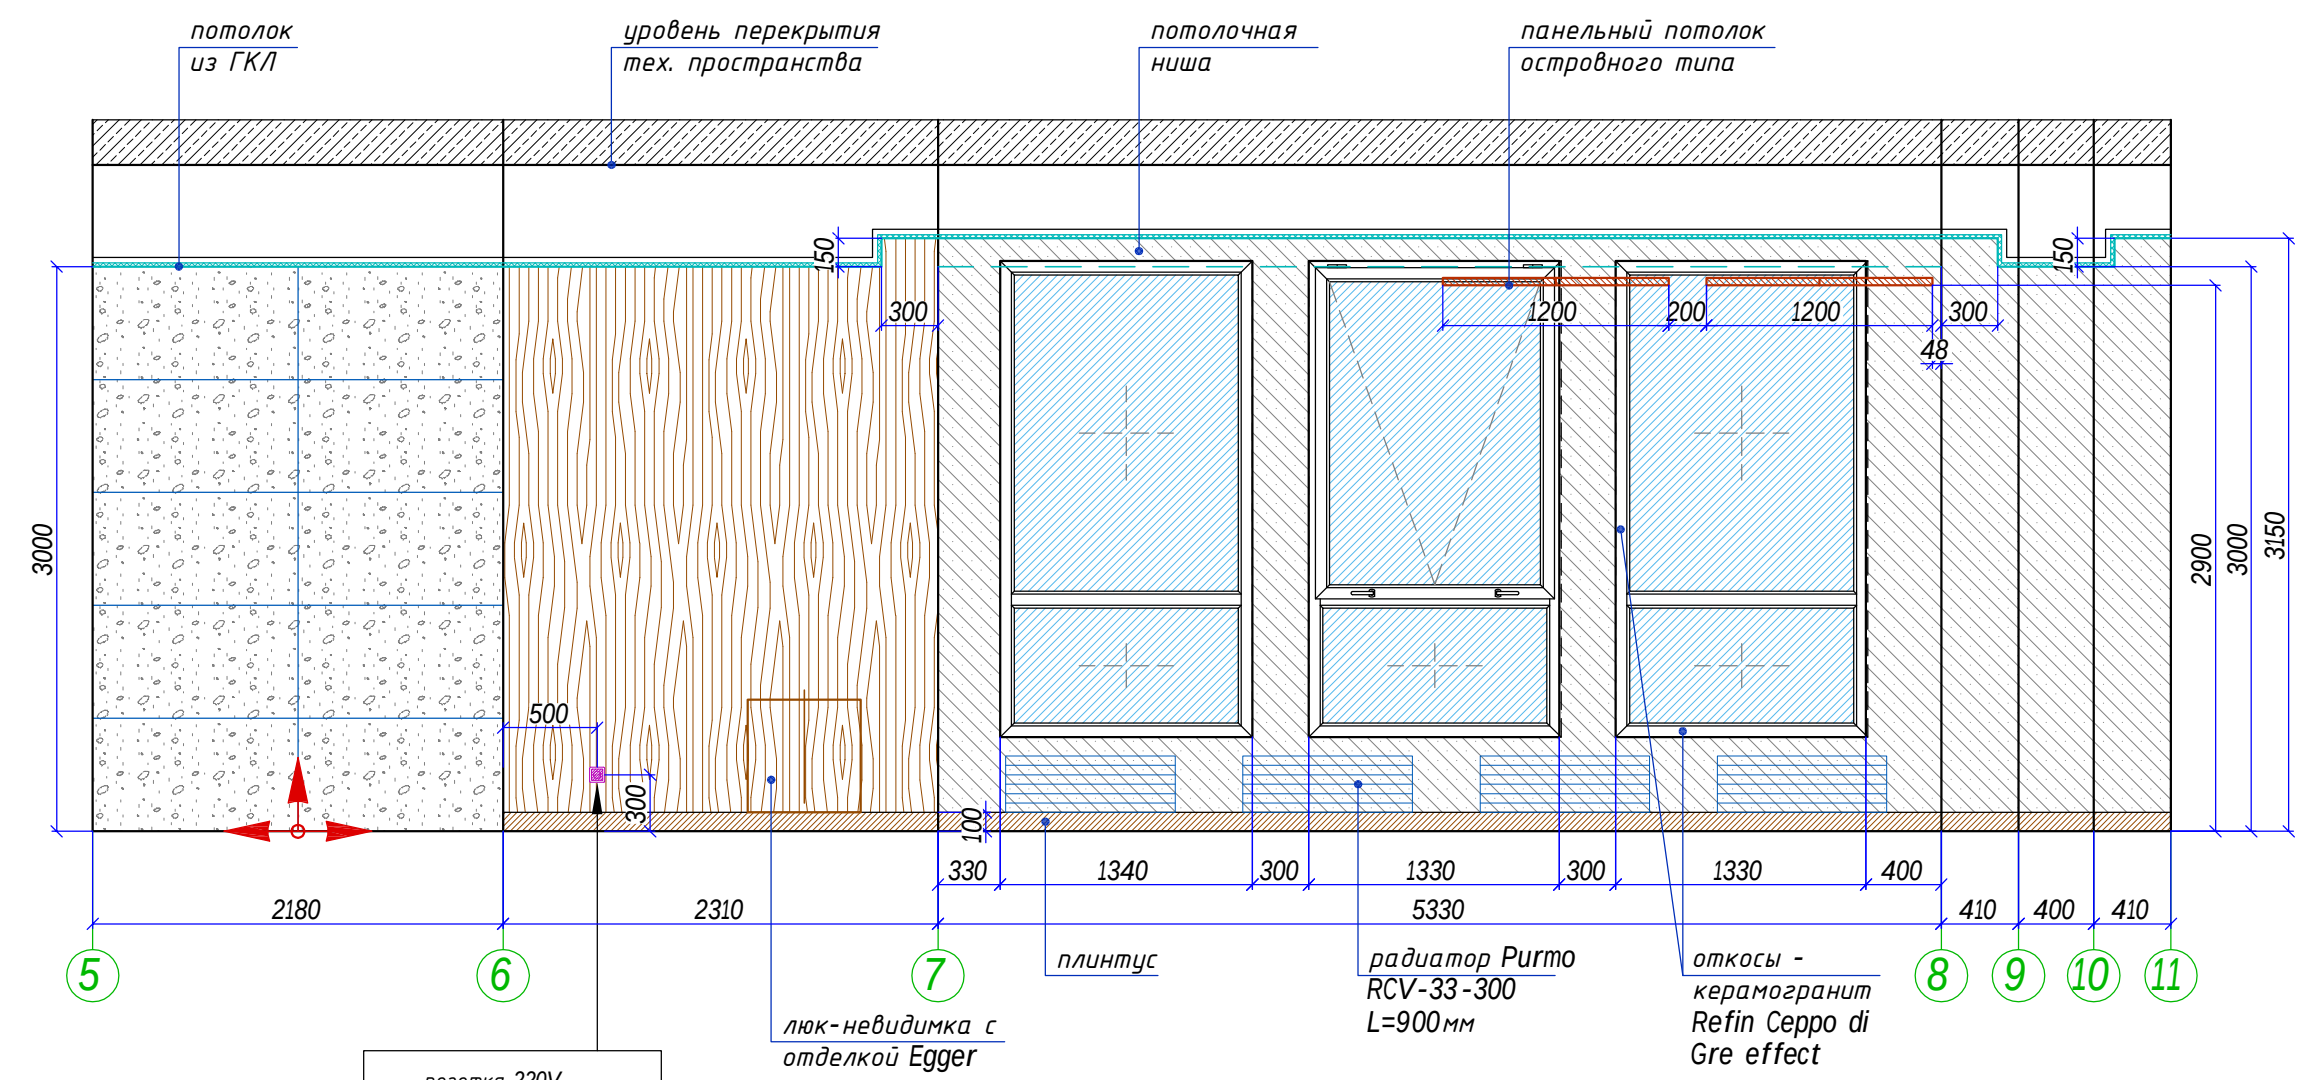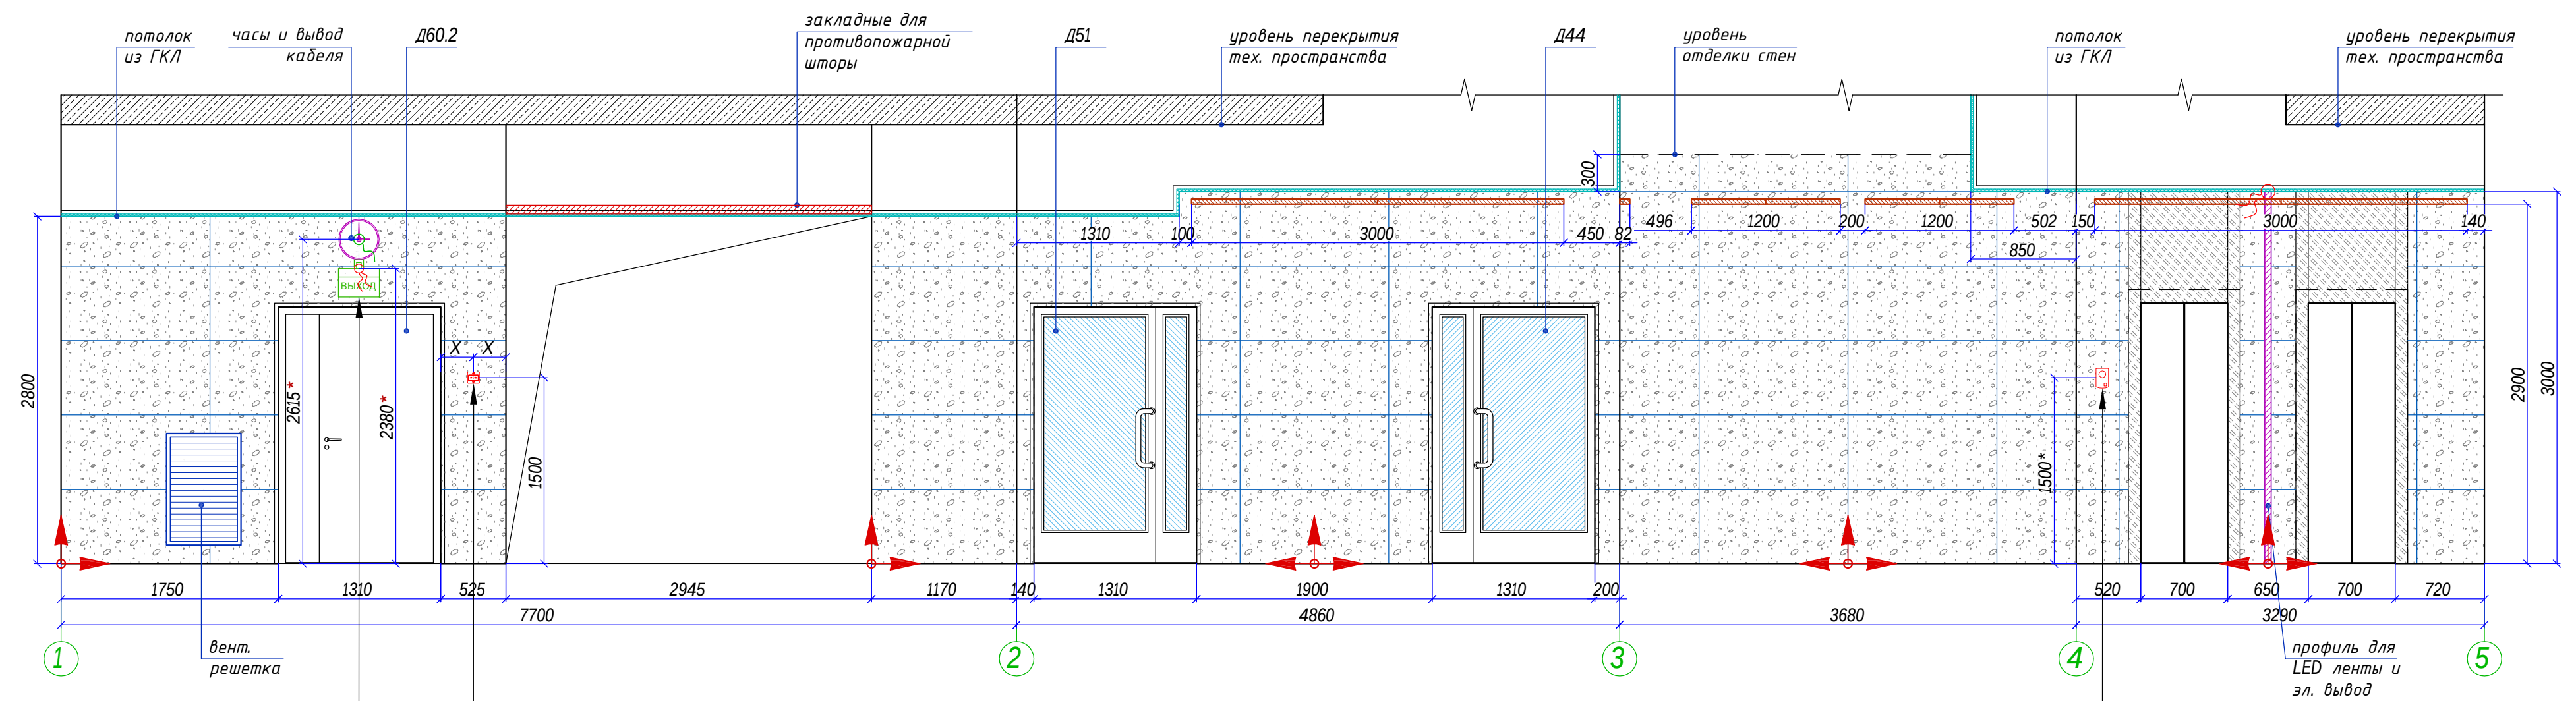

Условные обозначения

- керамогранит Refin Cerro di Gre effect 1200x600мм;
- ГСП "Hilgen" с отделкой Egger H3170 ST12 Дуб Кендалл;
- окраска
Вар 1 - Soframap 8306 (NCS S 2500-N),
Вар 2 - Soframap 8296 (NCS S 4000-N);
- нержавеющий лист (отделка лифтов);
- плинтус из керамогранита Emil Ceramica под дерево (h=100мм);
- вывод кабеля (слаботочный);
- указатель начала раскладки материала;

Примечание
1. Все размеры проектные;
2. Размеры даны с учетом облицовок стен и колонн;
3. Уточнить высоту отделки стен;
4. ГСП "Hilgen" с отделкой Egger H3170 ST12 Дуб Кендалл;

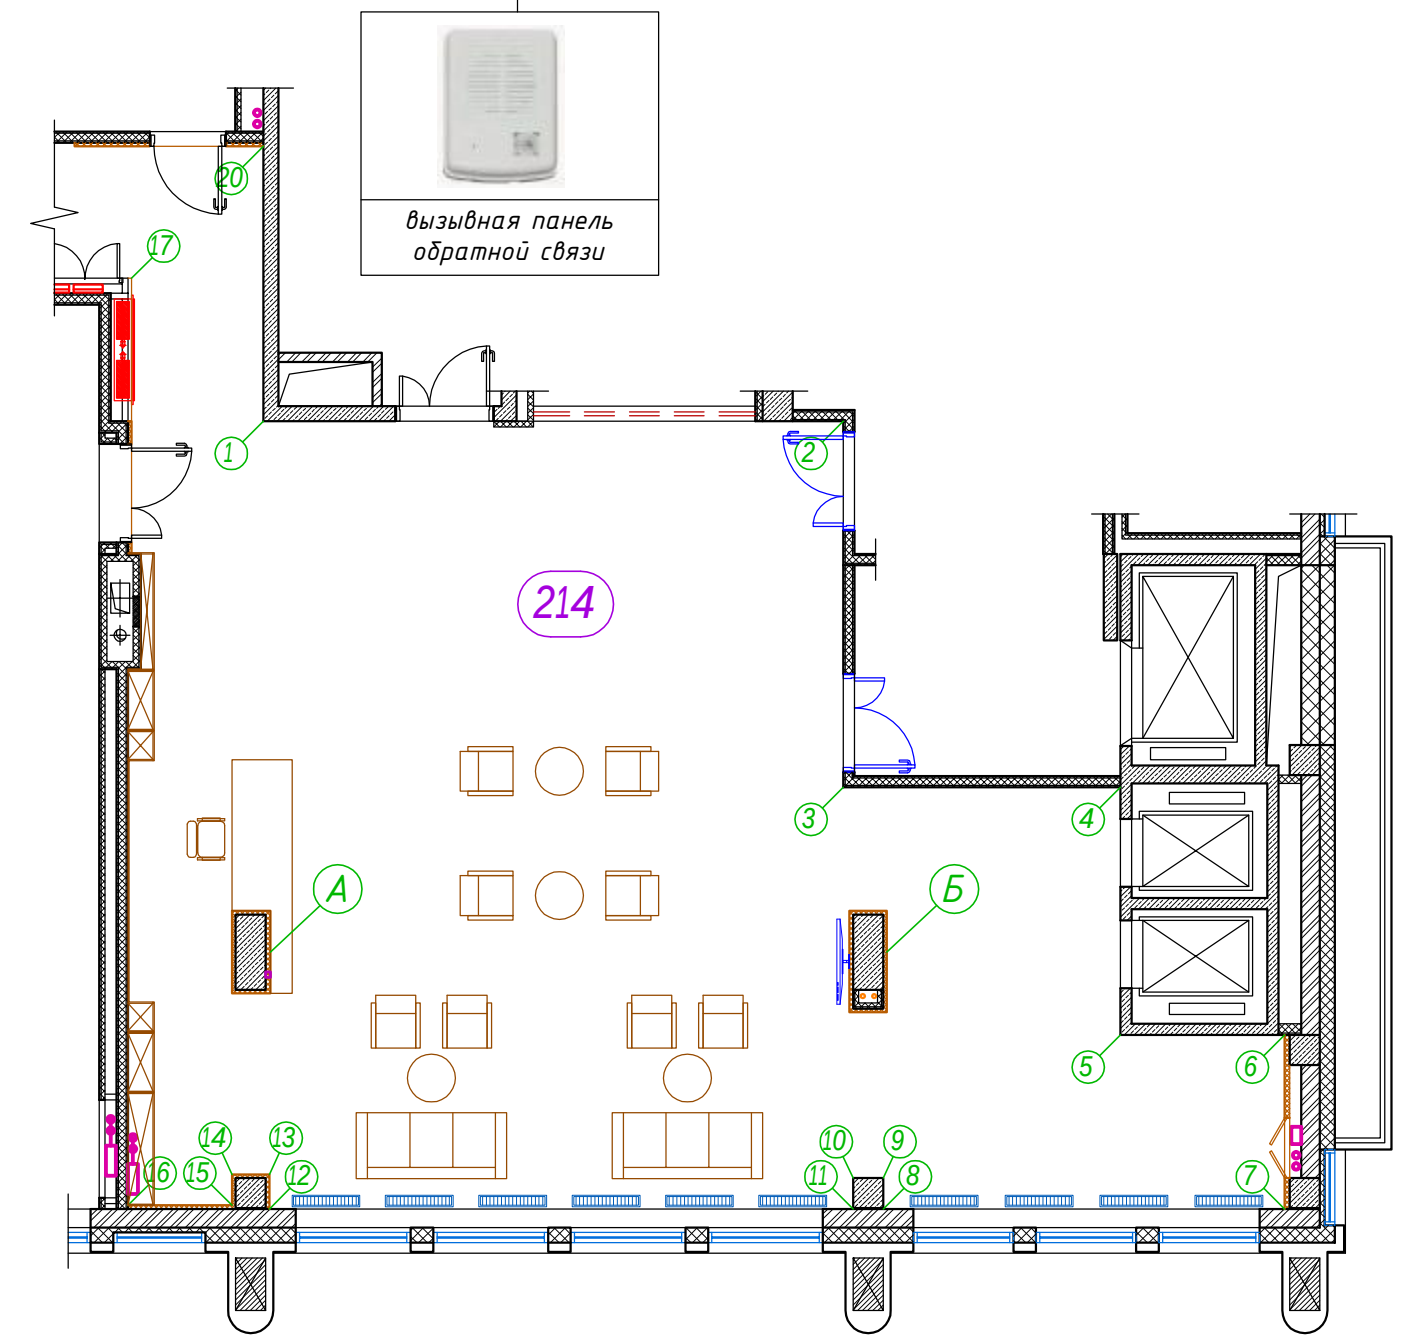




Размеры люков, в местах установки коллекторов отопления, уточнить по месту после формирования и монтажа коллекторов.

Масштаб 1:40

- АИ Том 2.7

Изм.	Кол.уч.	Лист	№ док.	Подп.	Дата
Руководитель мастерской	Яковлева С.	8 (985) 769-38-23	19.03.22		
Руководитель проекта	Миронова Е.	8 (926) 444-82-62			
Дизайнер	Лысенко И.	8 (909) 622-60-40			
Дизайнер	Езерская И.	8 (903) 712-27-12			

Гостиничный комплекс 4* "Cosmos Omsk" по адресу: г.Омск, ул.Волочаевская, д.18			Стадия	Лист	Листов
Пом. 213, 214 (Коридор, Фойе) 2й этаж на отм. +4500			РД	10.1	4
Развертки по стенам по маркерам 1-11			ИП Яковлева Kareva project®		
			Формат А2		

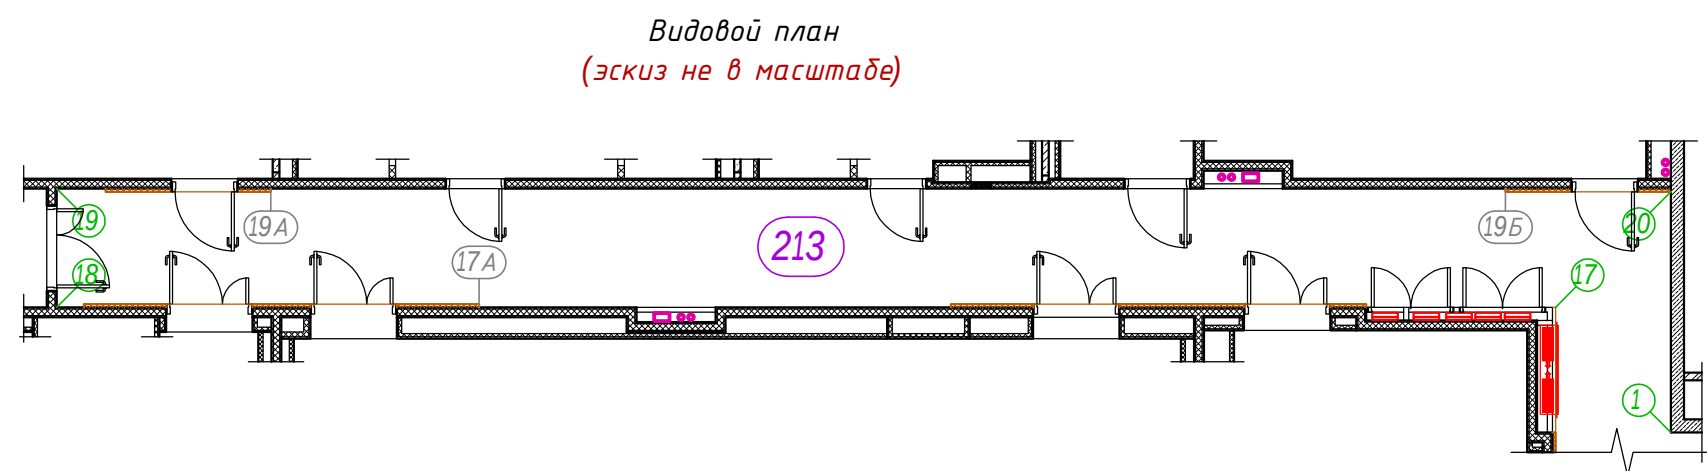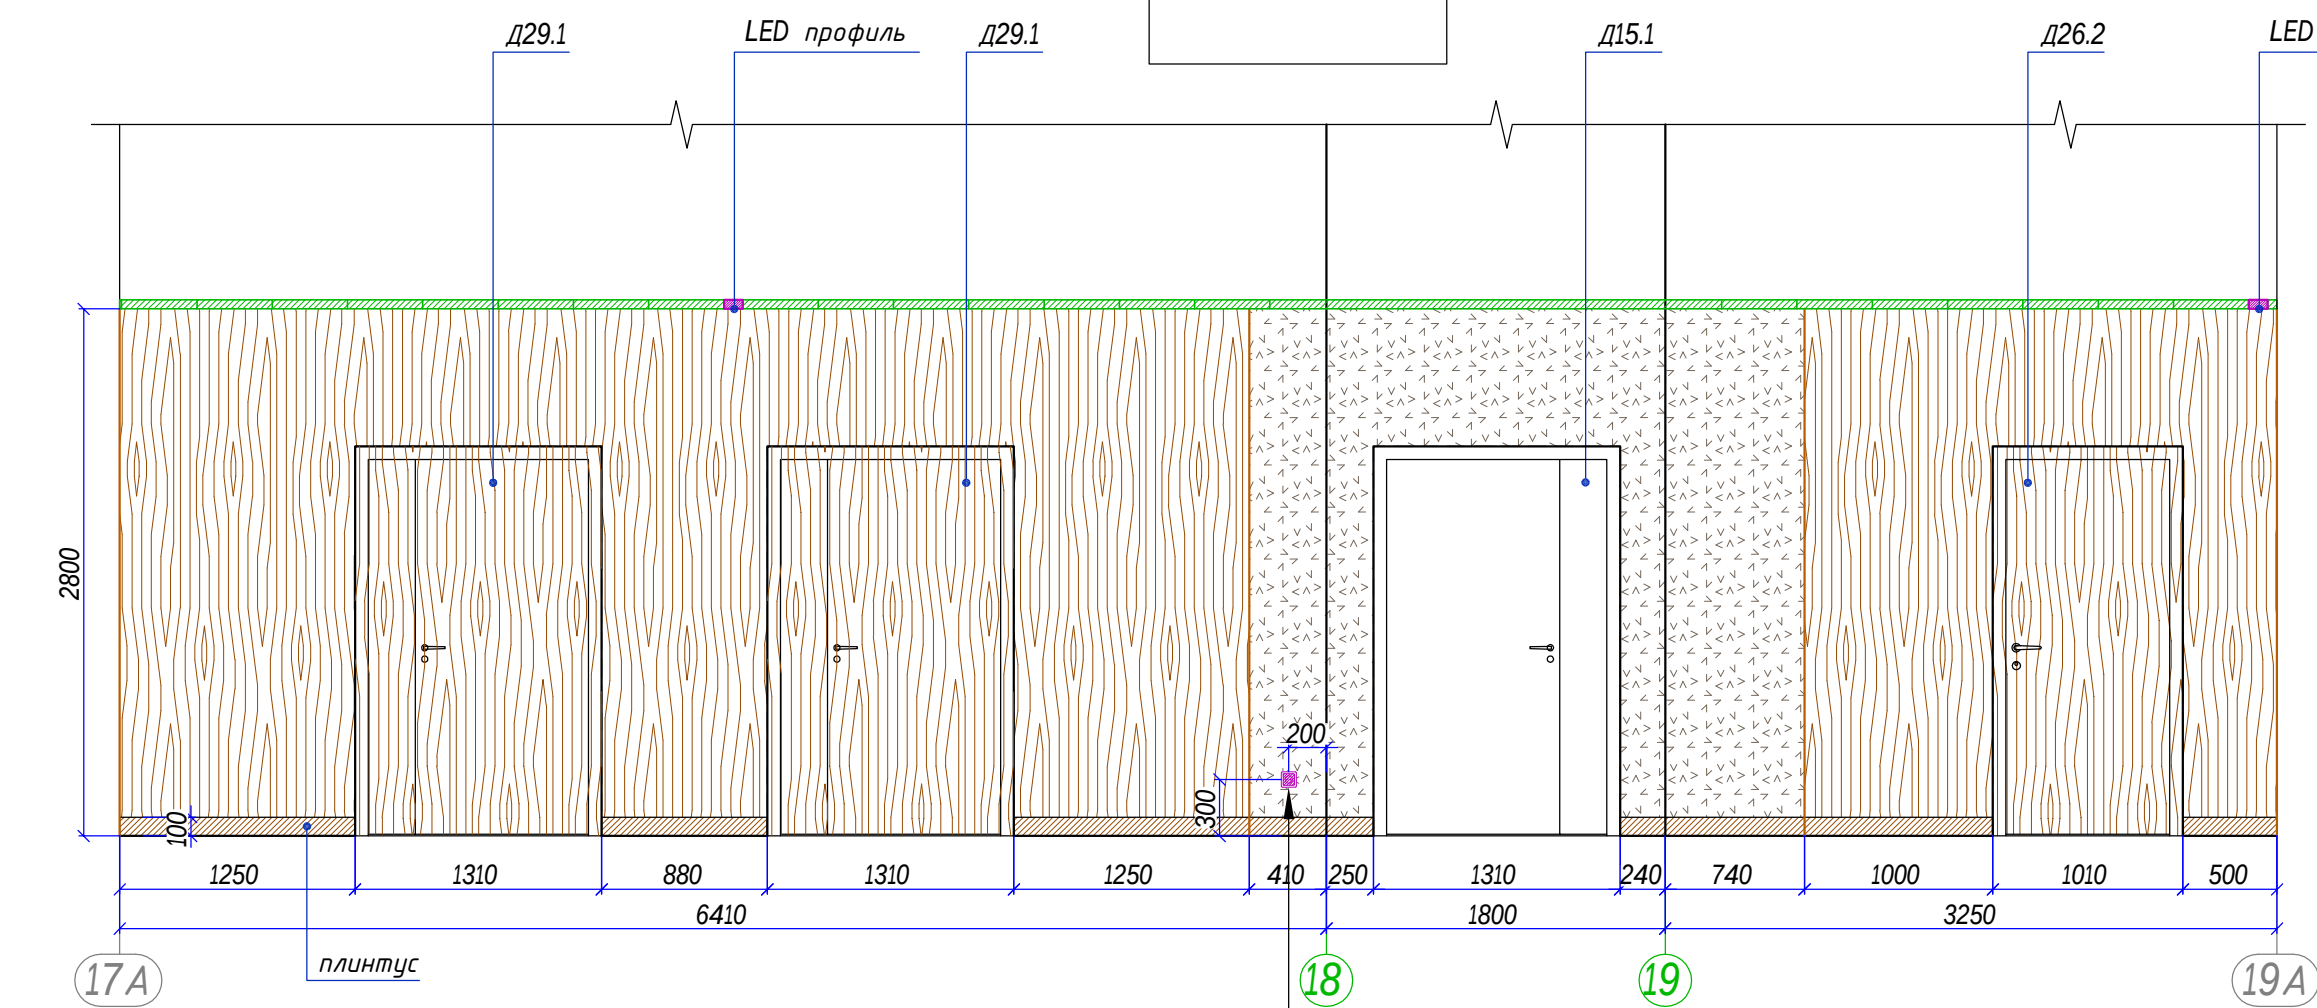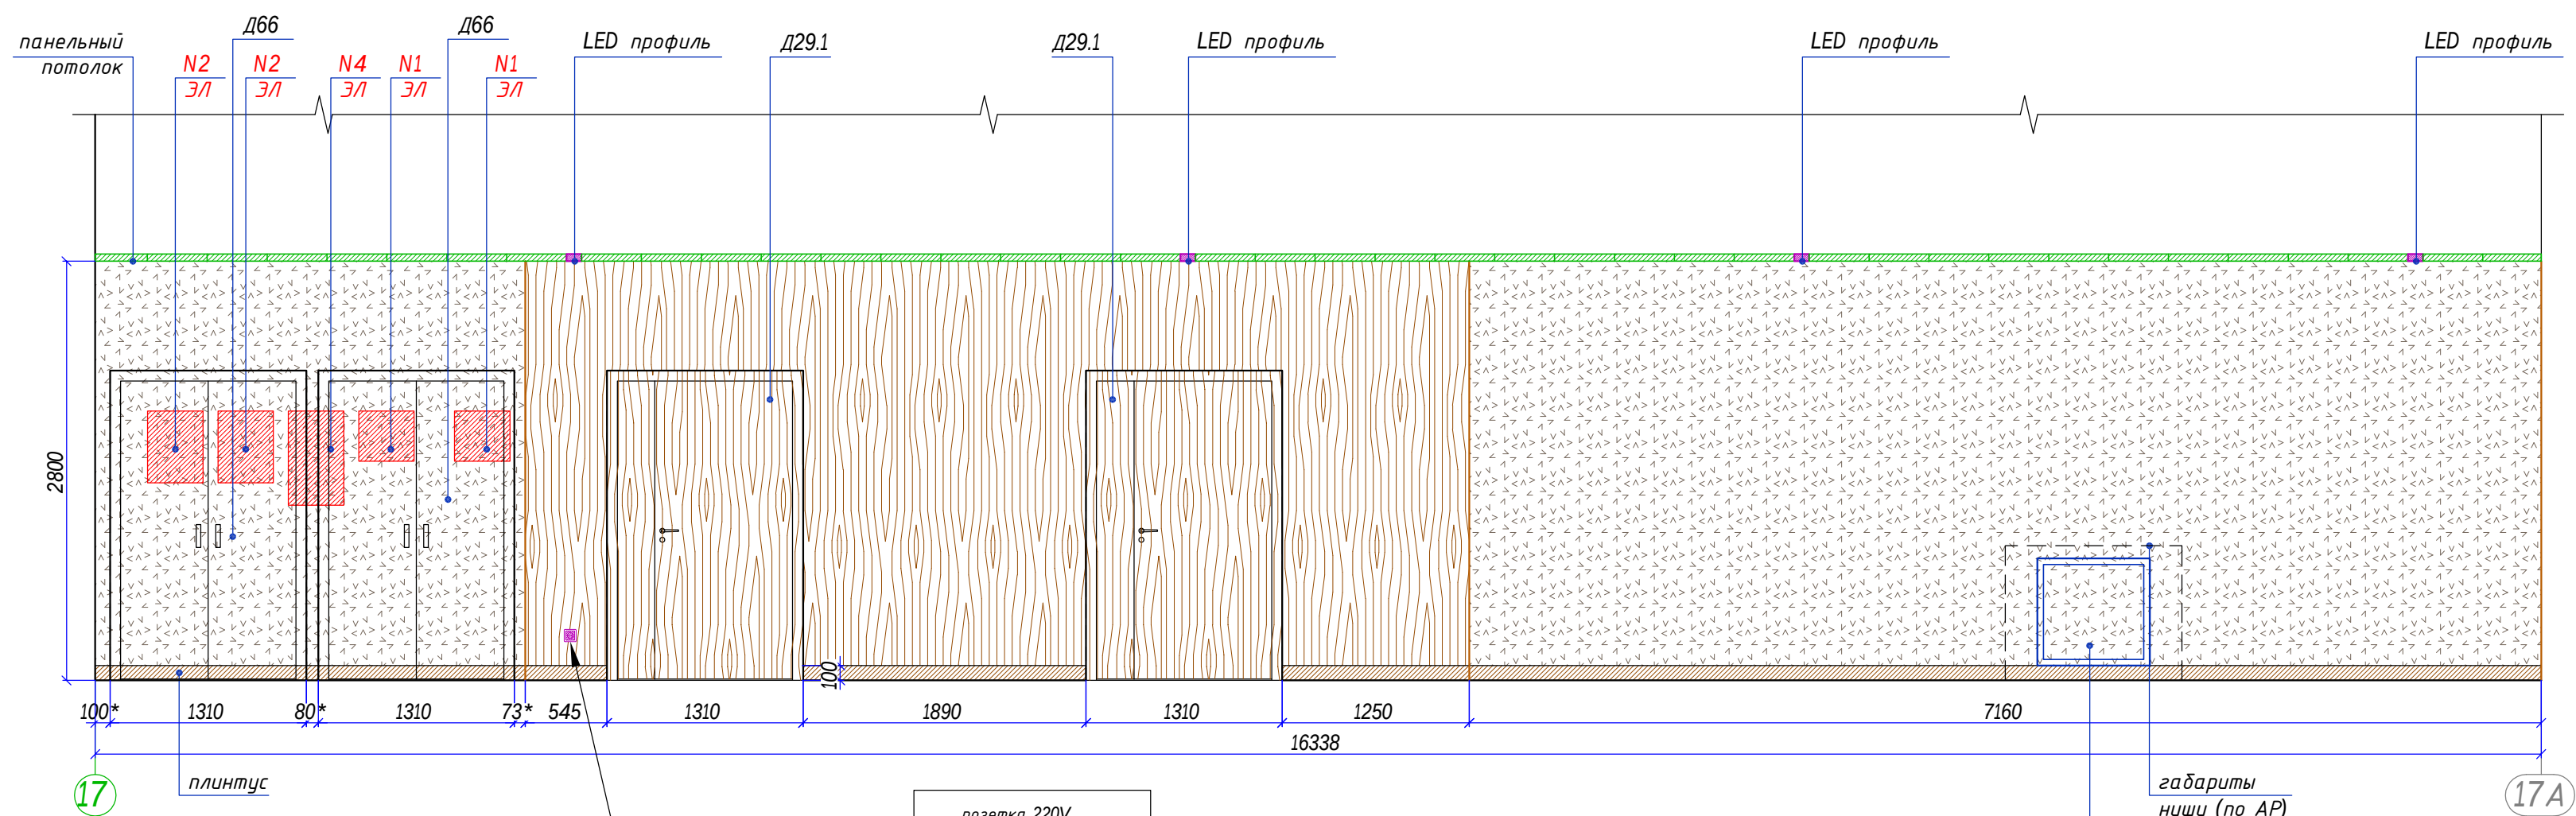

Условные обозначения

- ГСП "Hilgen" с отделкой Egger H3170 ST12 Дуб Кендалл;
- декоративная штукатурка Вар 1 - Tdecor Celestia C1519 su Artis-A C 1519 Вар 2 - Tdecor Celestia C 1525 su arctic-A C1525;
- плинтус из керамогранита Emil Ceramica под дерево (h=100мм);
- технологические отверстия;

Примечание

1. Все размеры проектные;
2. Размеры даны с учётом облицовок стен и колонн;
3. Уточнить высоту отделки стен;
4. ГСП "Hilgen" отделка Egger H3170 ST12 Дуб Кендалл;



Размеры люков, в местах установки коллекторов отопления, уточнить по месту после формирования и монтажа коллекторов.

Масштаб 1:40

- АИ


Том 2.7

Изм.	Колуч.	Лист	№ док.	Подп.	Дата	Гостиничный комплекс 4* "Cosmos Omsk" по адресу: г.Омск, ул.Волочаевская, д.18			
Руководитель мастерской	Яковлева С.	19.03.22	тел. 8 (985) 769-38-23			Пом. 213, 214 (Коридор, Фойе) 2й этаж на отм. +4500			
Руководитель проекта	Миронова Е.	8 (926) 444-82-62							
Дизайнер	Лысенко И.	8 (909) 622-60-40							
Дизайнер	Езерская И.	8 (903) 712-27-12							
Развертки по стенам по маркерам 17-19А						ИП Яковлева Kareva project®			
						Формат А2			

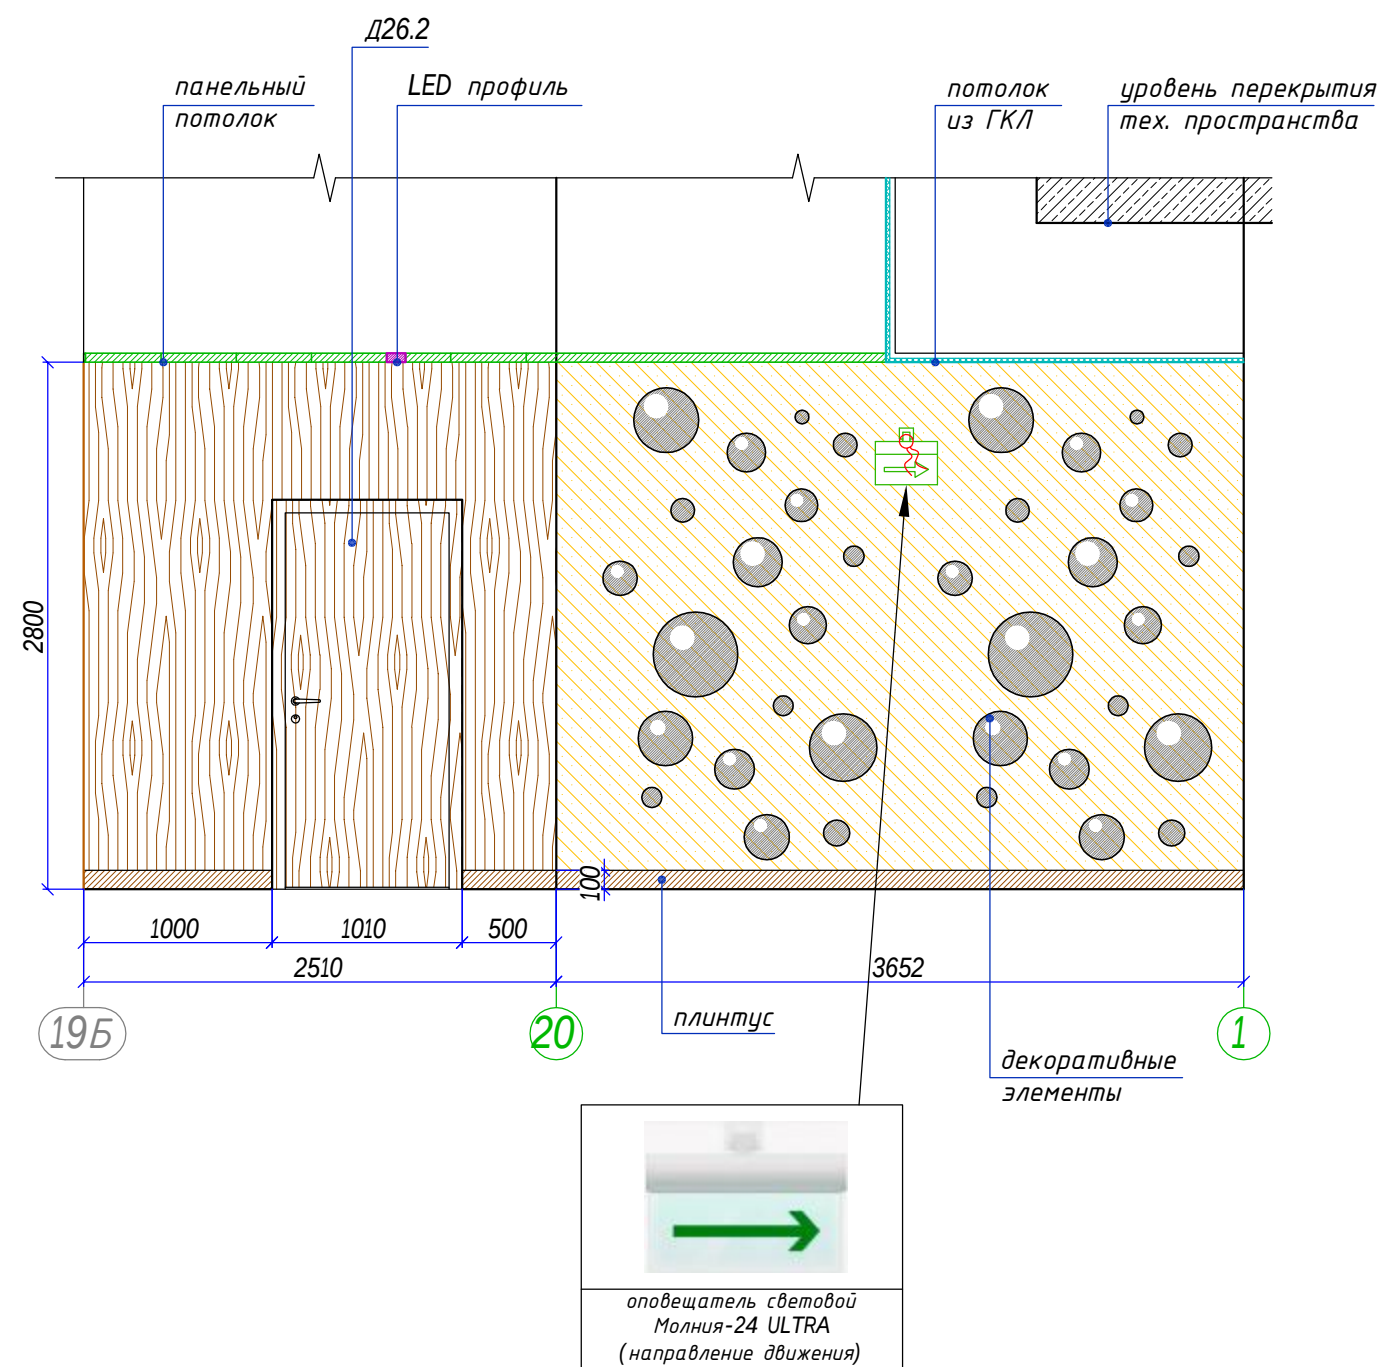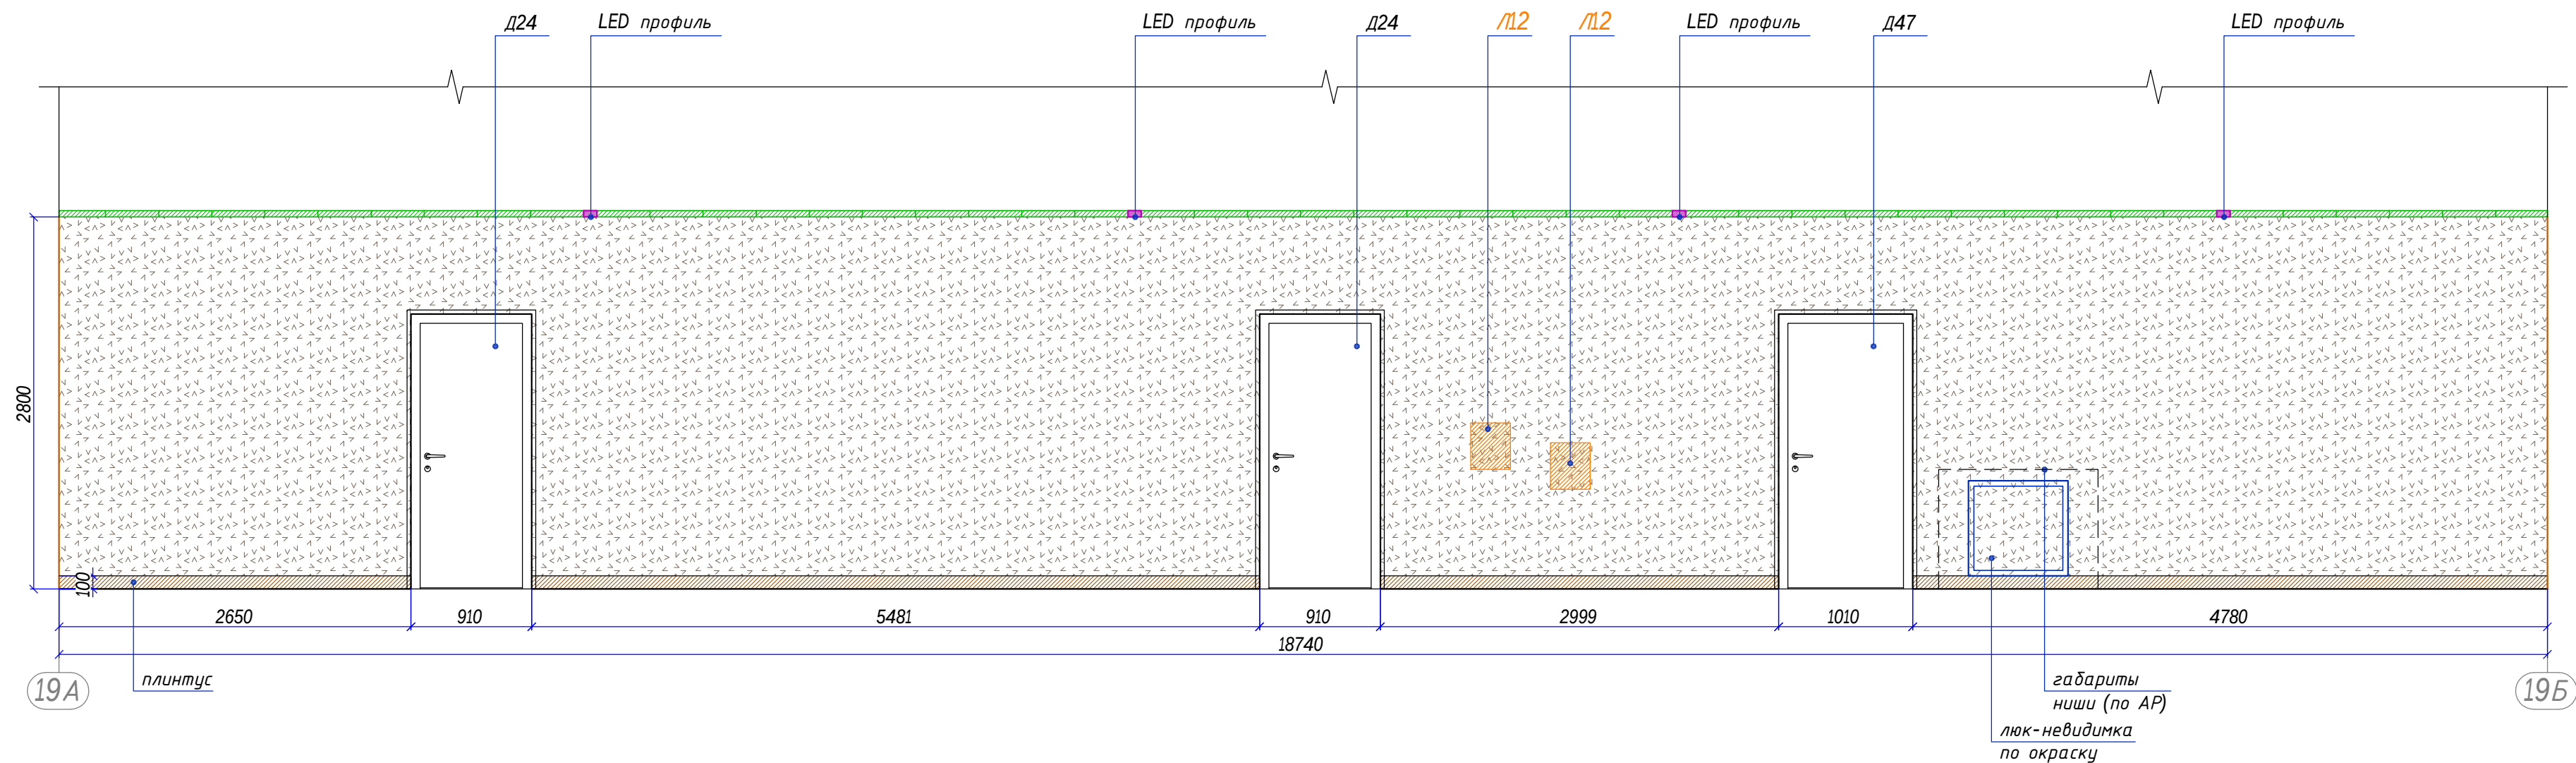

Примечание
1. Все размеры проектные;
2. Размеры даны с учётом облицовок стен и колонн;
3. Уточнить высоту отделки стен;
4. ГСП "Hilgen" отделка Egger H3170 ST12 Дуб Кендалл;

Видовой план
(эскиз не в масштабе)

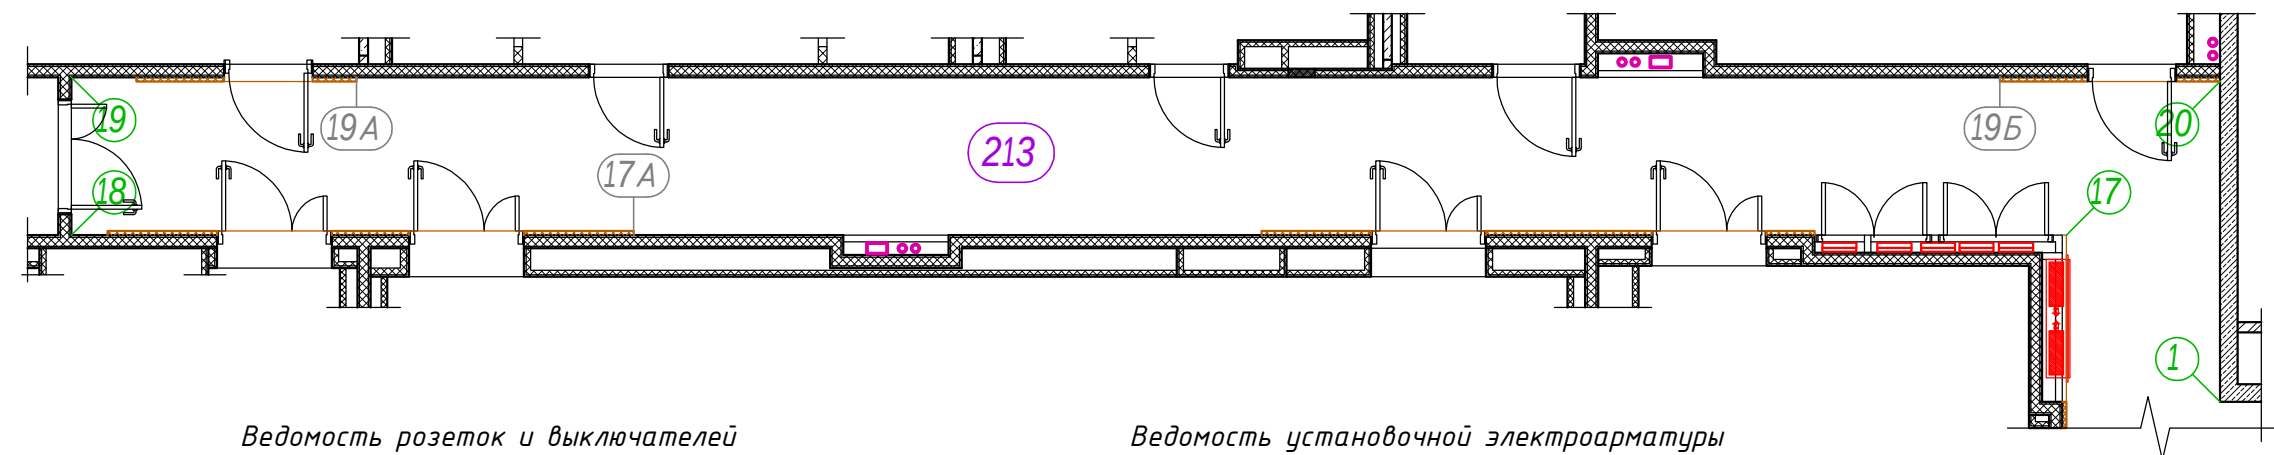

Ведомость розеток и выключателей

Эскиз	Обозначение на планах	Описание	Кол-во (шт)
		Выключатель 2-х клавишный	2
		Розетка силовая 220V с заземлением	8
		Розетка силовая 220V с заземлением и крышкой	3
	IT	Розетка слаботочная Интернет (2 порта)	5

Ведомость установочной электроарматуры

Эскиз	Описание	Кол-во (шт)
	Рамка установочная 1x1	3
	Рамка установочная 1x2	1
	Рамка установочная 1x3	1
	Рамка установочная 1x4	2

Кол-во розеток, выключателей и установочной арматуры просчитано с учетом установки на мебель.

Условные обозначения


- ГСП "Hilgen" с отделкой Egger H3170 ST12 Дуб Кендалл;
- декоративная штукатурка Вар 1 - Tdecor Celestia C1519 su Artis-A C 1519 Вар 2 - Tdecor Celestia C 1525 su arctic-A C1525;
- окраска Вар 1 - Soframap 8005 (NCS S 3050-Y60R), Вар 2 - Soframap 8029 (NCS S 2570-Y70R);
- плинтус из керамогранита Emil Ceramica под дерево (h=100мм);
- вывод кабеля;
- технологические отверстия;

Размеры люков, в местах установки коллекторов отопления, уточнить по месту после формирования и монтажа коллекторов.

Масштаб 1:40

- АИ						Том 2.7		
Изм.	Кол.уч.	Лист	Н док.	Подп.	Дата	Гостиничный комплекс 4* "Cosmos Omsk" по адресу: г.Омск, ул.Волочаевская, д.18		
Руководитель мастерской	Яковлева С.	19.03.22						
тел.	8 (985) 769-38-23					Пом. 213, 214 (Коридор, Фойе) 2й этаж на отм. +4500		
Руководитель проекта	Миронова Е.							
тел.	8 (926) 444-82-62					Развертки по стенам по маркерам 19А-1		
Дизайнер	Лысенко И.							
тел.	8 (909) 622-60-40					ИП Яковлева Kareva project®		
Дизайнер	Езерская И.							
тел.	8 (903) 712-27-12					Формат А2		




Согласовано			
Инв. N подл.	Подп. и дата		Инв. N дубл.

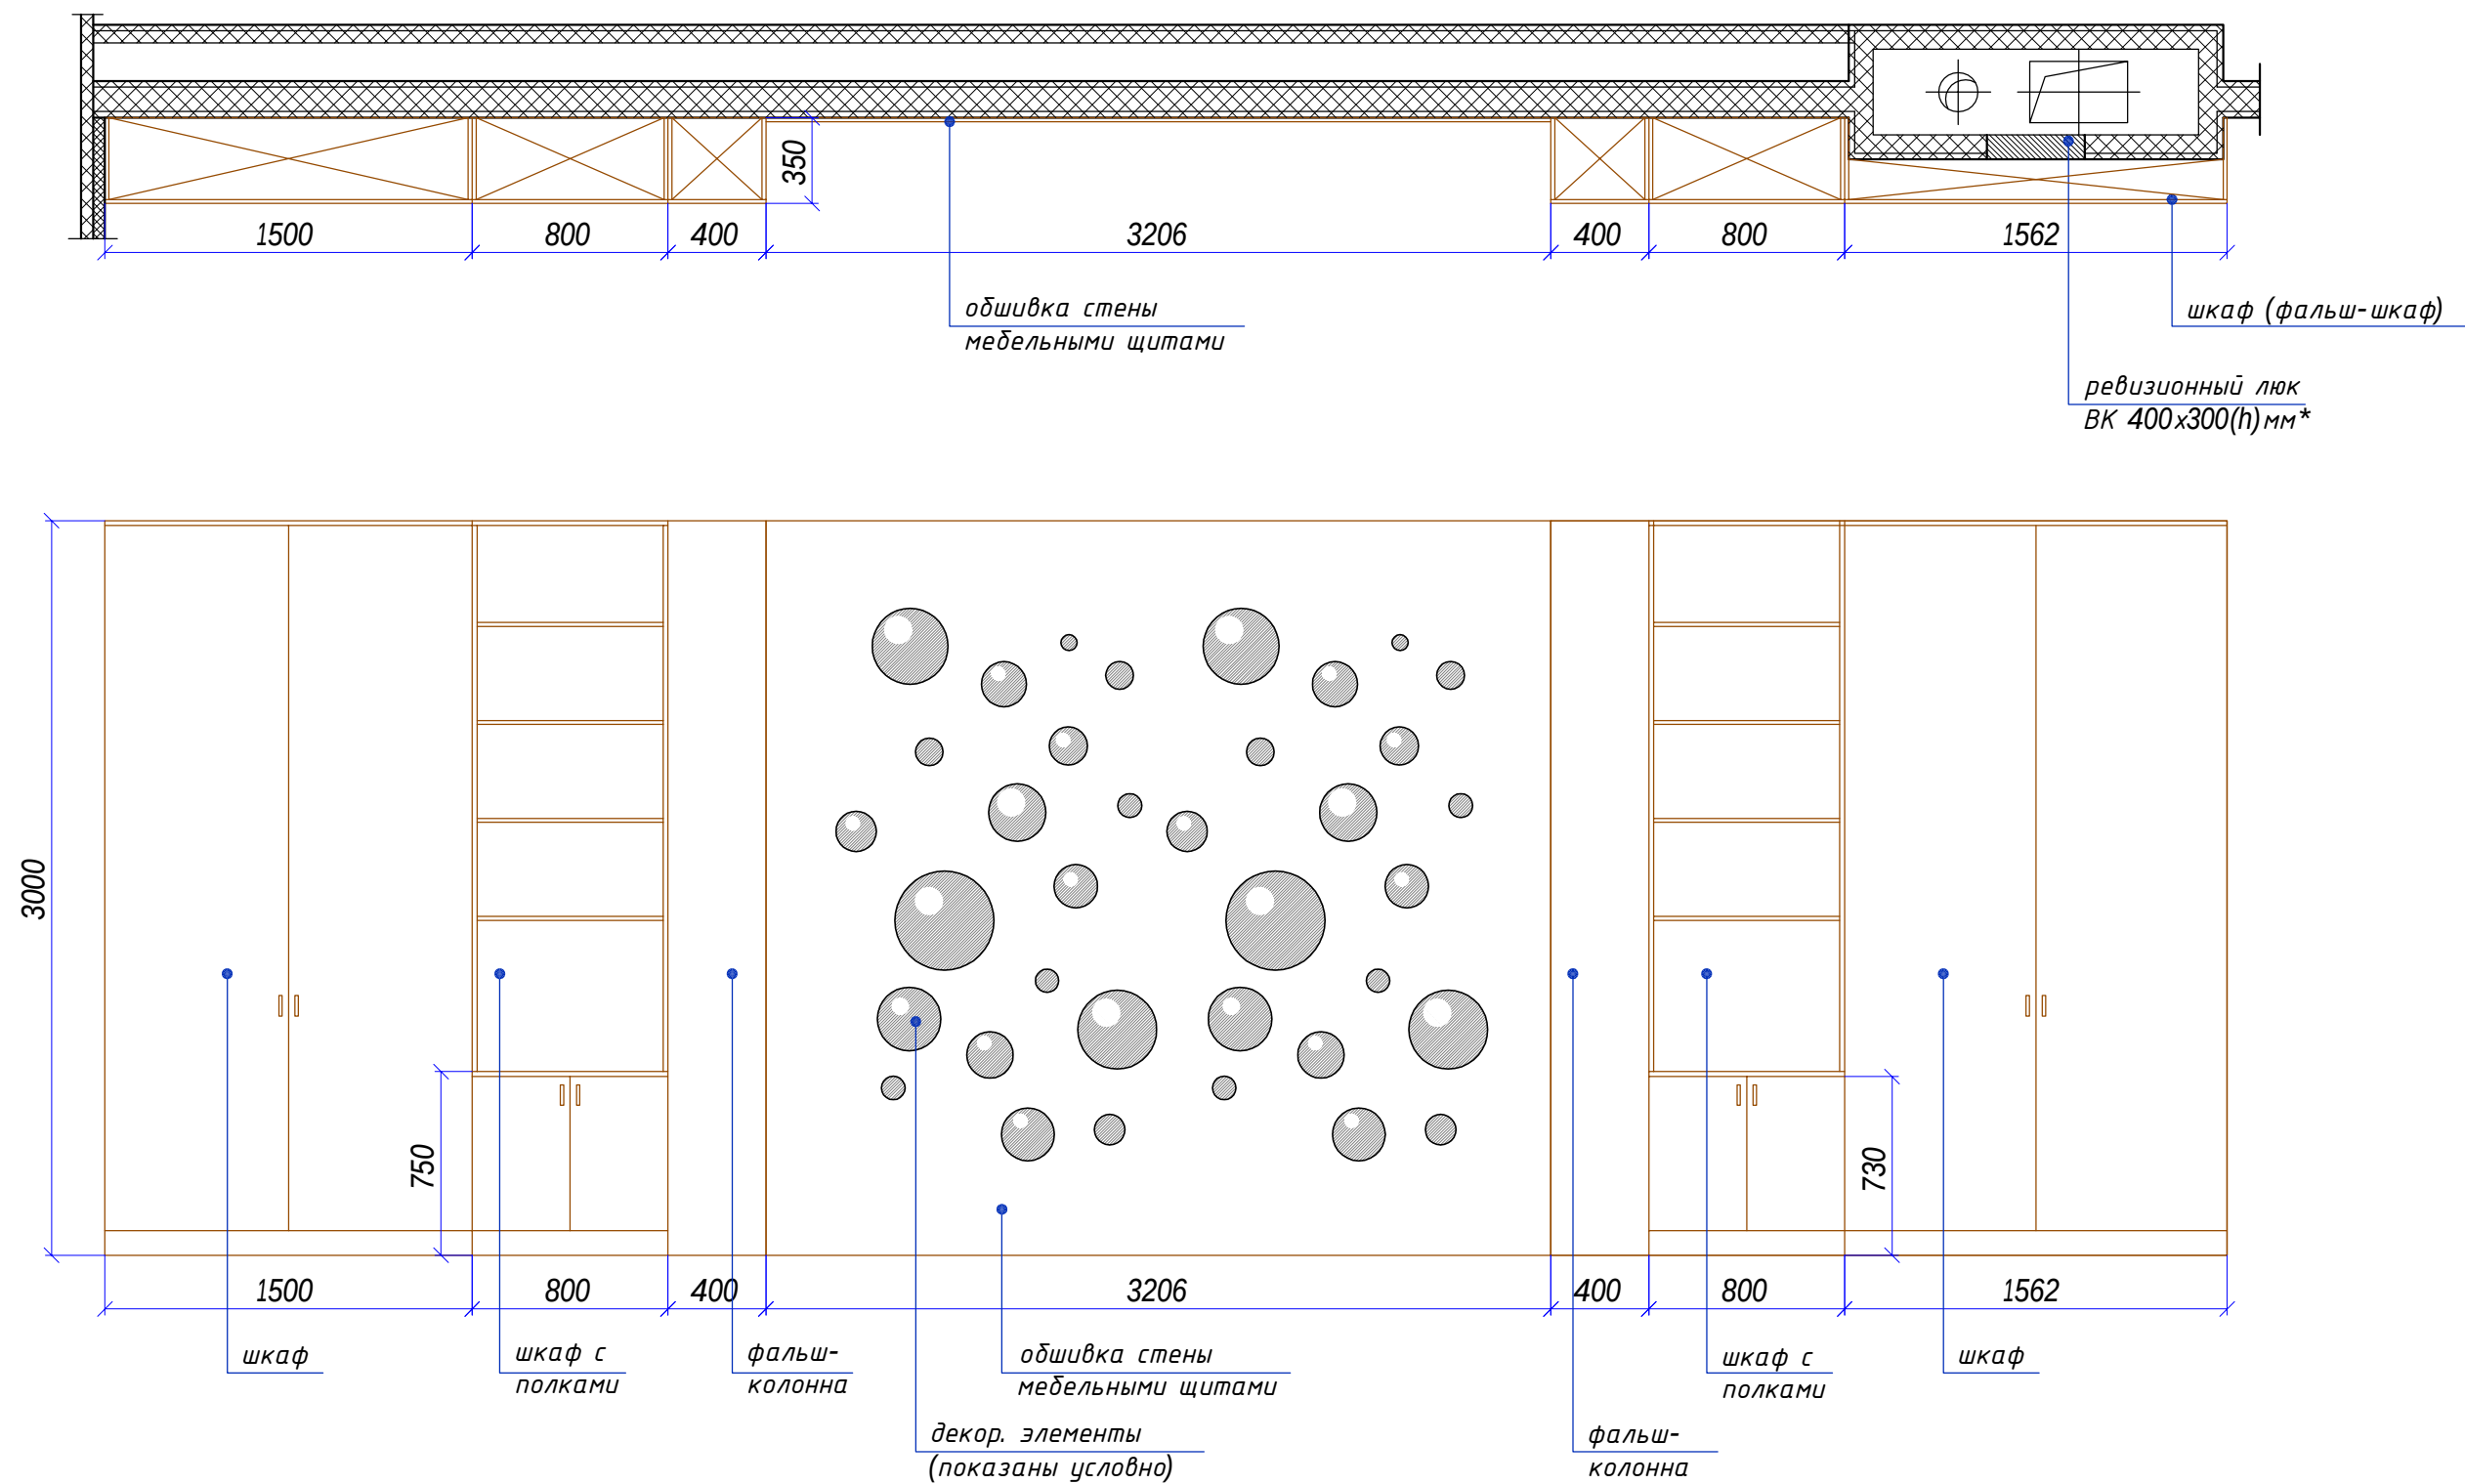

Масштаб 1:30

Примечание

1. Все размеры проектные;
2. Размеры мебели уточнить после проведения фактических замеров;
3. Ревизионный люк находящийся на коммуникационной шахте повторить на мебельной конструкции;

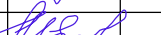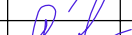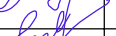						- АИ		Том 2.7			
Изм.	Кол.уч.	Лист	№ док.	Подп.	Дата	Гостиничный комплекс 4* "Cosmos Omsk" по адресу: г.Омск, ул.Волочаевская, д.18					
Руководитель мастерской		Яковлева С.			19.03.22						
тел.		8 (985) 769-38-23									
Руководитель проекта		Миронова Е.				Пом. 214 (Фойе) 2й этаж на отм. +4500		Стадия	Лист	Листов	
тел.		8 (926) 444-82-62						РД	11		
Дизайнер		Лысенко И.									
тел.		8 (909) 622-60-40				Схема мебельной конструкции в зоне ресепшн		ИП Яковлева Kareva project®			
Дизайнер		Езерская И.									
тел.		8 (903) 712-27-12									







Формат А3

Согласовано

Инв. N дудл.




Подп. и дата

Инв. N подл.

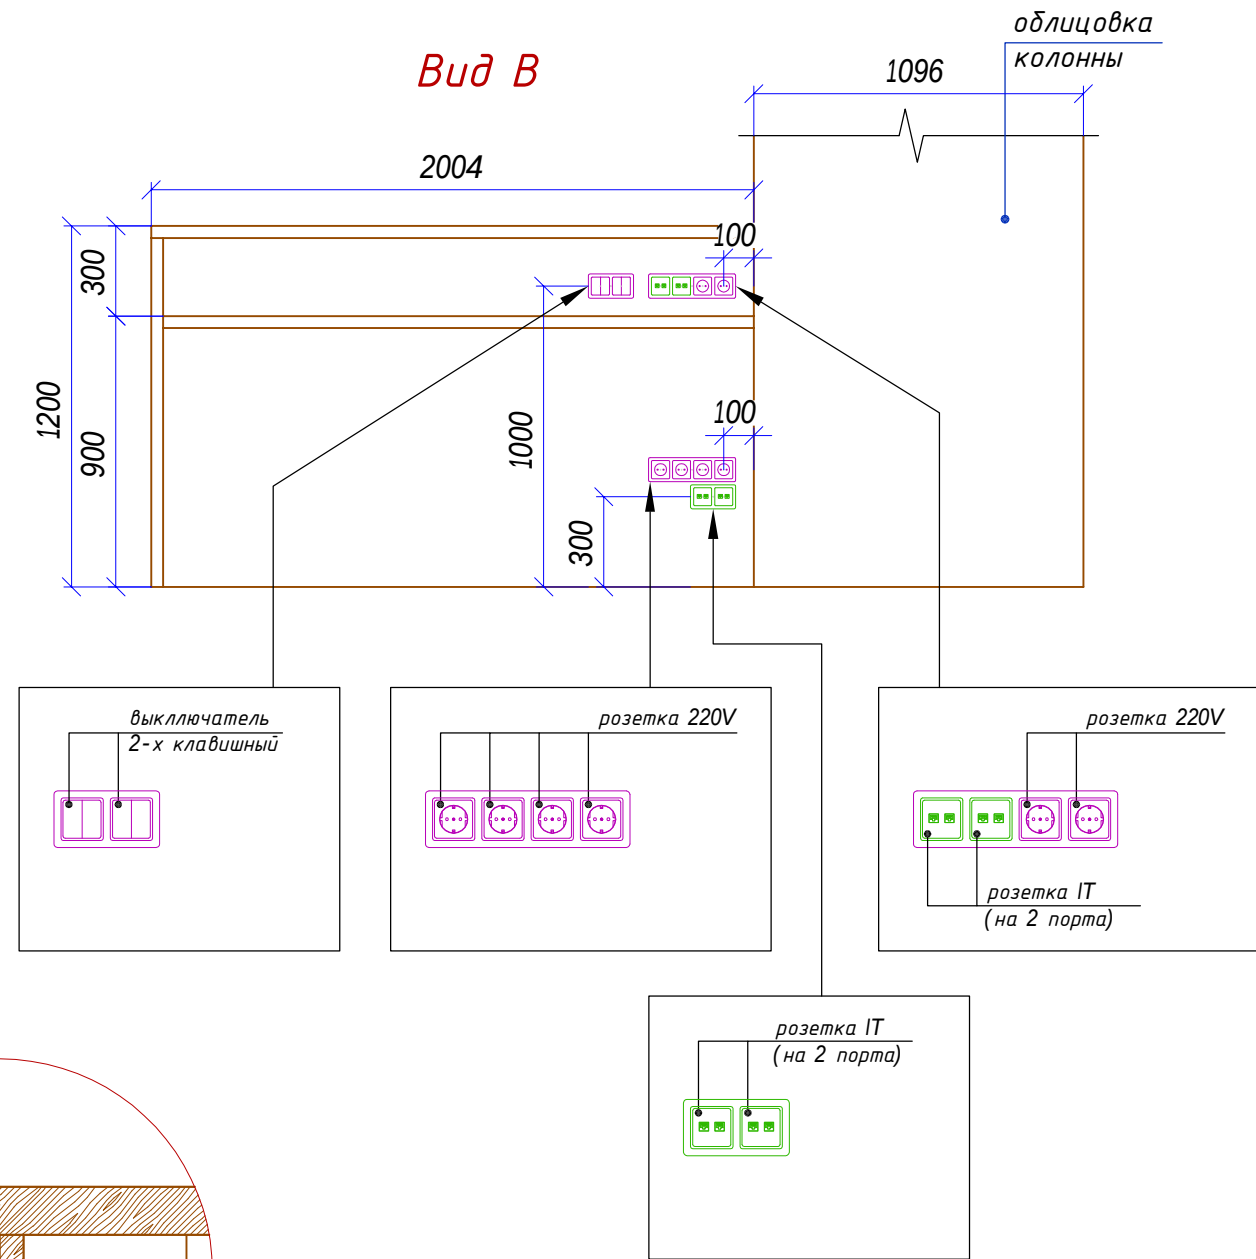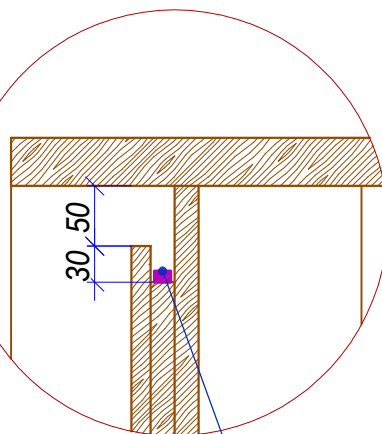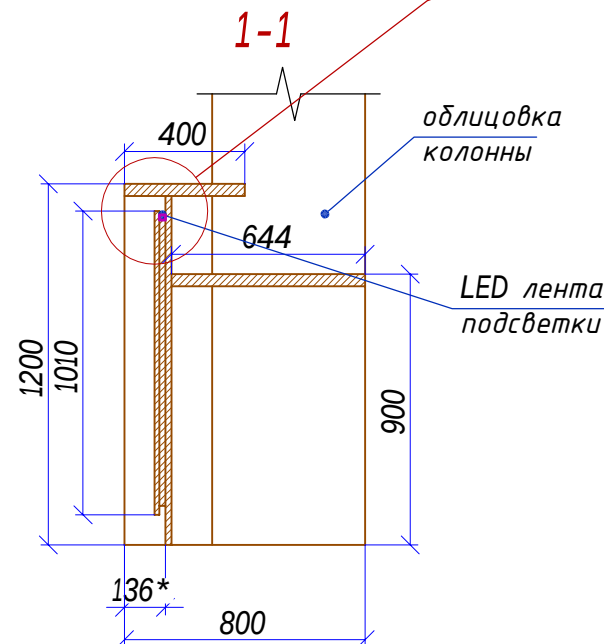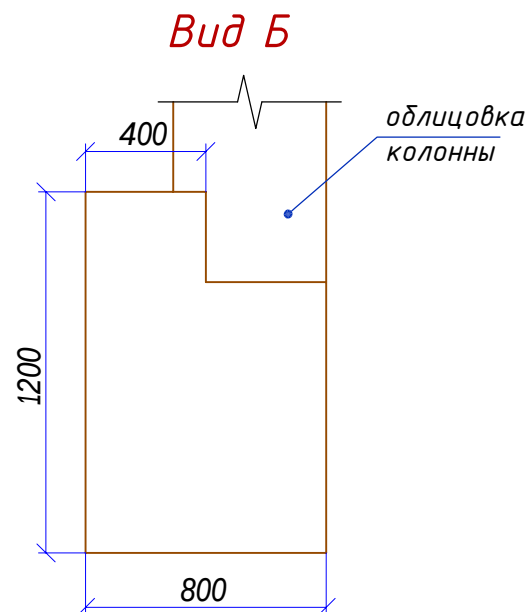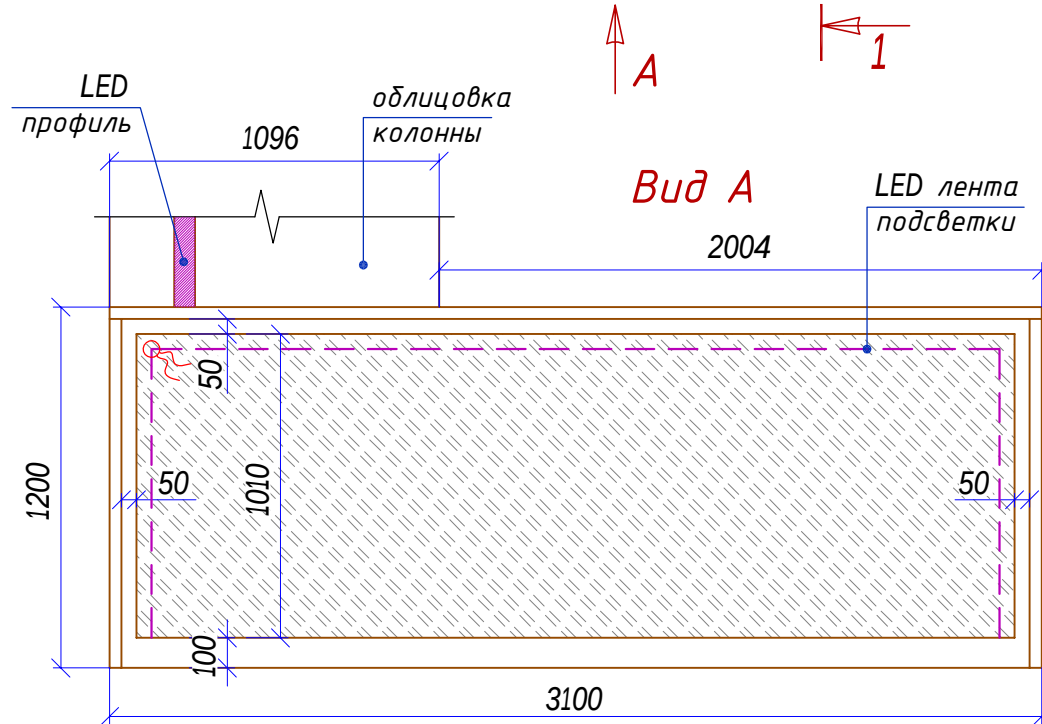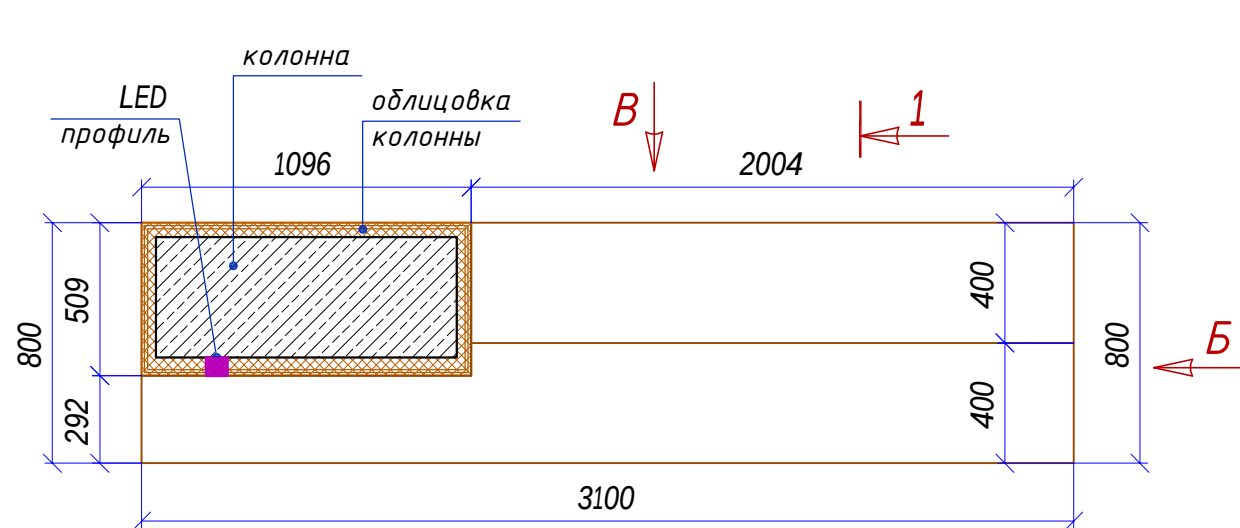


- Примечание
1. Все размеры проектные;
 2. В зависимости от конструкции мебели могут быть применены как накладные так встроенные розетки;
 3. Размеры мебели уточнить после проведения фактических замеров;


Масштаб 1:25

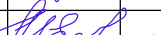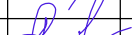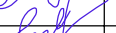						- АИ		Том-2.7				
Изм.	Кол.уч.	Лист	N док.	Подп.	Дата	Гостиничный комплекс 4* "Cosmos Omsk" по адресу: г.Омск, ул.Волочаевская, д.18						
Руководитель мастерской		Яковлева С.			19.03.22							
тел.		8 (985) 769-38-23				Пом. 214 (Фойе) 2й этаж на отм. +4500				Стадия	Лист	Листов
Руководитель проекта		Миронова Е.								РД	12	
тел.		8 (926) 444-82-62				Схема конструкции стойки ресепшн				ИП Яковлева Kareva project®		
Дизайнер		Лысенко И.										
тел.		8 (909) 622-60-40										
Дизайнер		Езерская И.										
тел.		8 (903) 712-27-12										




Вид А

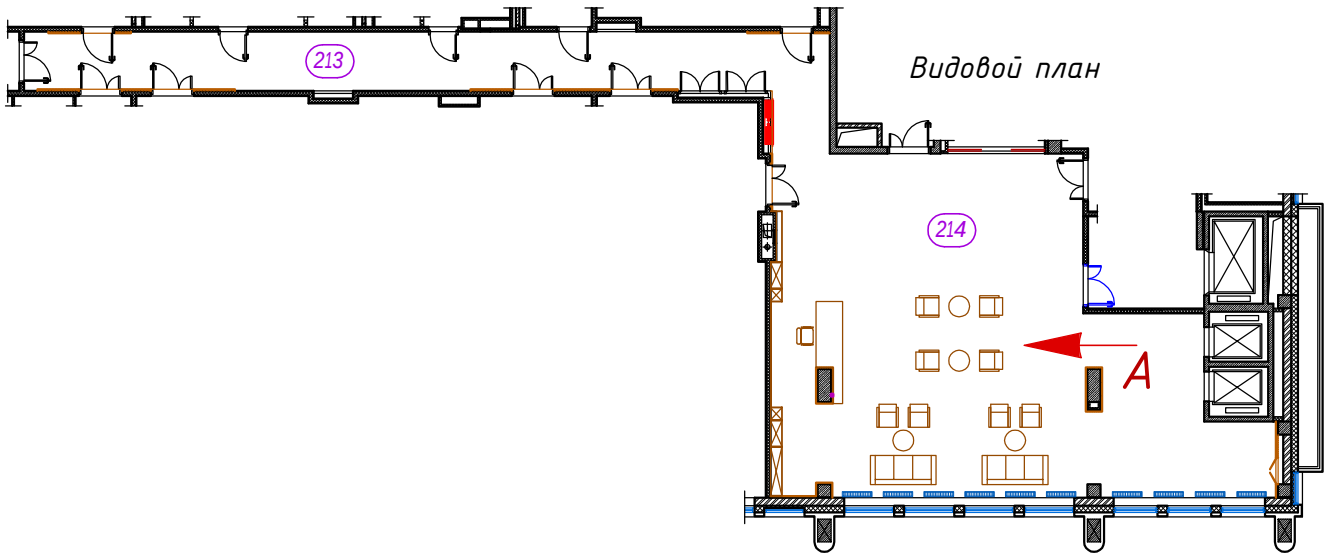


 						- АИ				Том 2.7				
Изм.	Кол.уч.	Лист	№ док.	Подп.	Дата	Гостиничный комплекс 4* "Cosmos Omsk" по адресу: г.Омск, ул.Волочаевская, д.18								
Руководитель мастерской		Яковлева С.			19.03.22	Пом. 213 и 214 (Фойе и Коридор) 2й этаж на отм. +4500				Стадия	Лист	Листов		
тел.		8 (985) 769-38-23								RД	13.1	6		
Руководитель проекта		Миронова Е.												
тел.		8 (926) 444-82-62				Визуализации помещения Вид А				ИП Яковлева Kareva project®				
Дизайнер		Лысенко И.												
тел.		8 (909) 622-60-40												
Дизайнер		Езерская И.												
тел.		8 (903) 712-27-12												



Вид Б

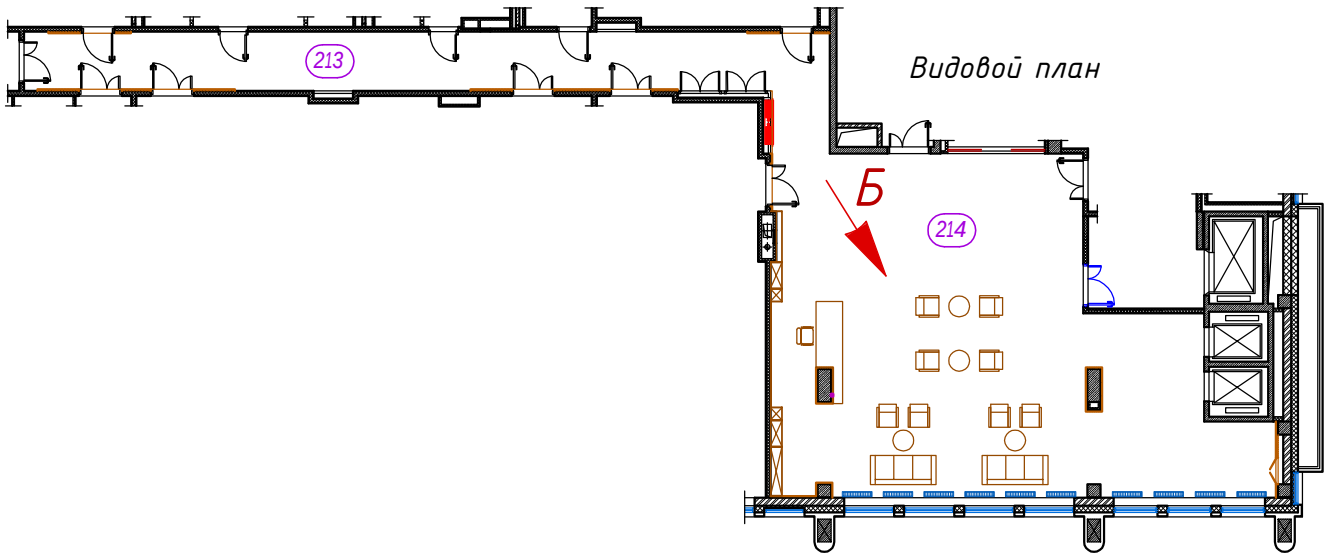

 						- АИ				Том 2.7		
Изм.	Кол.уч.	Лист	№ док.	Подп.	Дата	Гостиничный комплекс 4* "Cosmos Omsk" по адресу: г.Омск, ул.Волочаевская, д.18						
Руководитель мастерской		Яковлева С.			19.03.22	Пом. 213 и 214 (Фойе и Коридор) 2й этаж на отм. +4500				Стадия	Лист	Листов
тел.		8 (985) 769-38-23								РД	13.2	
Руководитель проекта		Миронова Е.				Визуализации помещения Вид Б				ИП Яковлева Kareva project®		
тел.		8 (926) 444-82-62										
Дизайнер		Лысенко И.										
тел.		8 (909) 622-60-40										
Дизайнер		Езерская И.										
тел.		8 (903) 712-27-12										

Согласовано


Инв. № аудл.


Подп. и дата

Инв. № подл.



Вид В

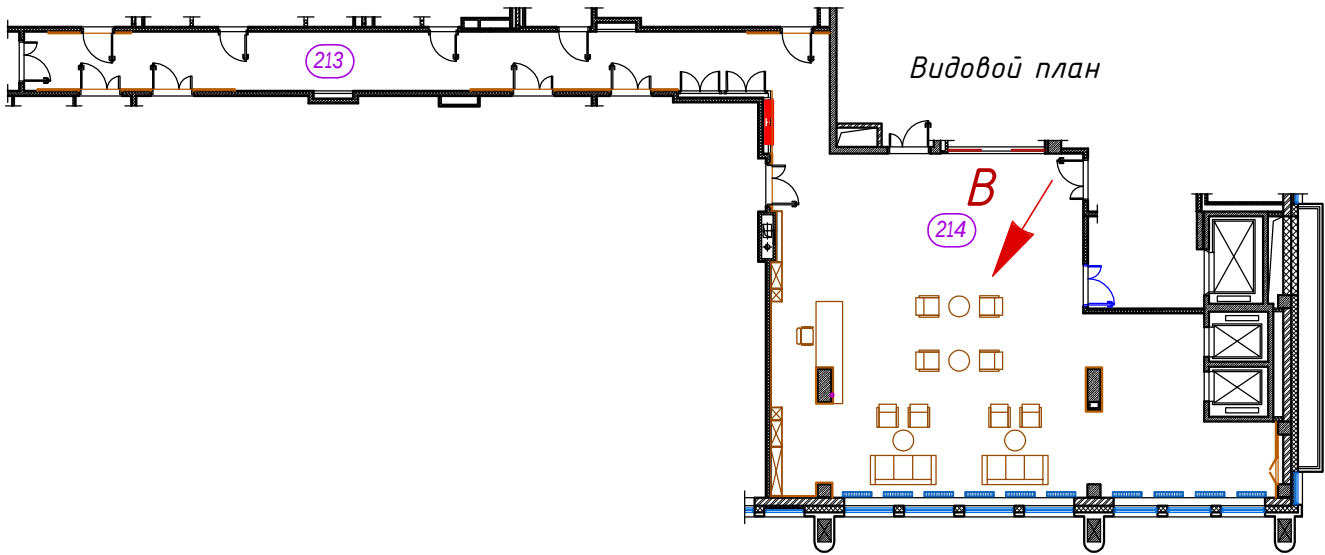

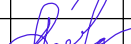						- АИ			Том 2.7				
Изм.	Кол.уч.	Лист	№ док.	Подп.	Дата	Гостиничный комплекс 4* "Cosmos Omsk" по адресу: г.Омск, ул.Волочаевская, д.18							
Руководитель мастерской		Яковлева С.			19.03.22	Пом. 213 и 214 (Фойе и Коридор) 2й этаж на отм. +4500					Стадия	Лист	Листов
тел.		8 (985) 769-38-23											
Руководитель проекта		Миронова Е.											
тел.		8 (926) 444-82-62											
Дизайнер		Лысенко И.											
тел.		8 (909) 622-60-40				Визуализации помещения Вид В					ИП Яковлева Kareva project®		
Дизайнер		Езерская И.											
тел.		8 (903) 712-27-12											

Согласовано


Инв. № дудл.

Подп. и дата



Инв. № подл.



Вид Г

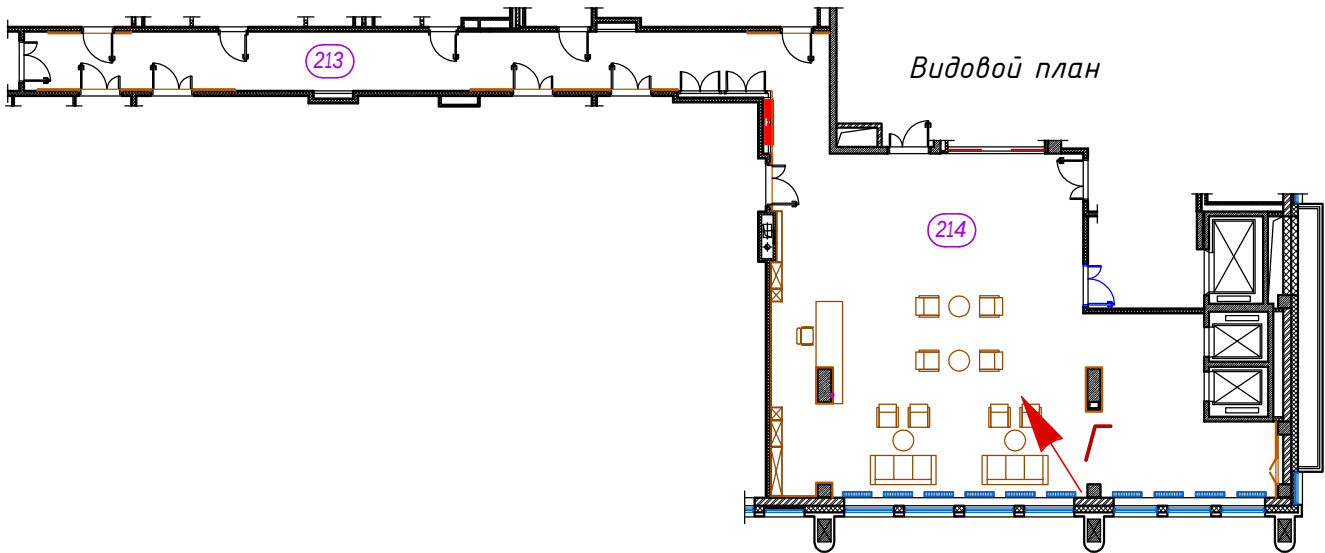

Видовой план

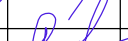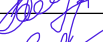						- АИ				Том 2.7		
Изм.	Кол.уч.	Лист	№ док.	Подп.	Дата	Гостиничный комплекс 4* "Cosmos Omsk" по адресу: г.Омск, ул.Волочаевская, д.18						
Руководитель мастерской		Яковлева С.			19.03.22	Пом. 213 и 214 (Фойе и Коридор) 2й этаж на отм. +4500				Стадия	Лист	Листов
тел.		8 (985) 769-38-23								RД	13.4	
Руководитель проекта		Миронова Е.				Визуализации помещения Вид Г				ИП Яковлева Kareva project®		
тел.		8 (926) 444-82-62										
Дизайнер		Лысенко И.										
тел.		8 (909) 622-60-40										
Дизайнер		Езерская И.										
тел.		8 (903) 712-27-12										

Визуализации помещения
Вид Г

Согласовано


Инв. № дудл.



Подп. и дата

Инв. № подл.



Вид E

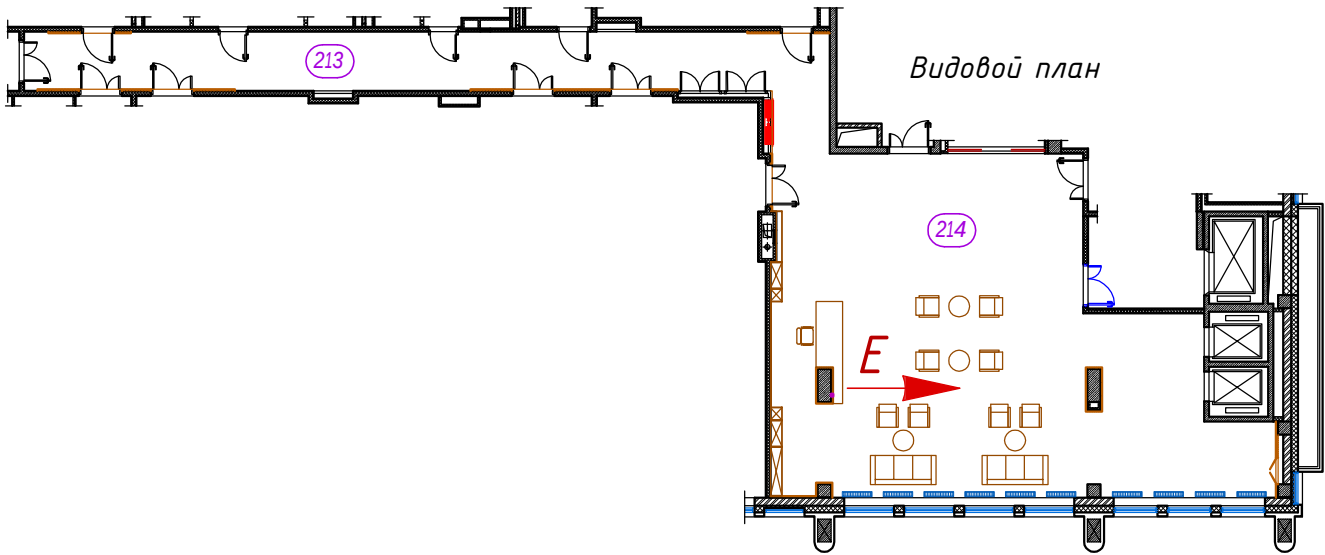


  						- АИ				Том 2.7		
Изм.	Кол.уч.	Лист	№ док.	Подп.	Дата	Гостиничный комплекс 4* "Cosmos Omsk" по адресу: г.Омск, ул.Волочаевская, д.18						
Руководитель мастерской		Яковлева С.			19.03.22	Пом. 213 и 214 (Фойе и Коридор) 2й этаж на отм. +4500				Стадия	Лист	Листов
тел.		8 (985) 769-38-23								РД	13.5	
Руководитель проекта		Миронова Е.				Визуализации помещения Вид Е				ИП Яковлева Kareva project®		
тел.		8 (926) 444-82-62										
Дизайнер		Лысенко И.										
тел.		8 (909) 622-60-40										
Дизайнер		Езерская И.										
тел.		8 (903) 712-27-12										



Согласовано					
Инв. N подл.	Инв. N дудл.	Подп. и дата			



Вид Ж

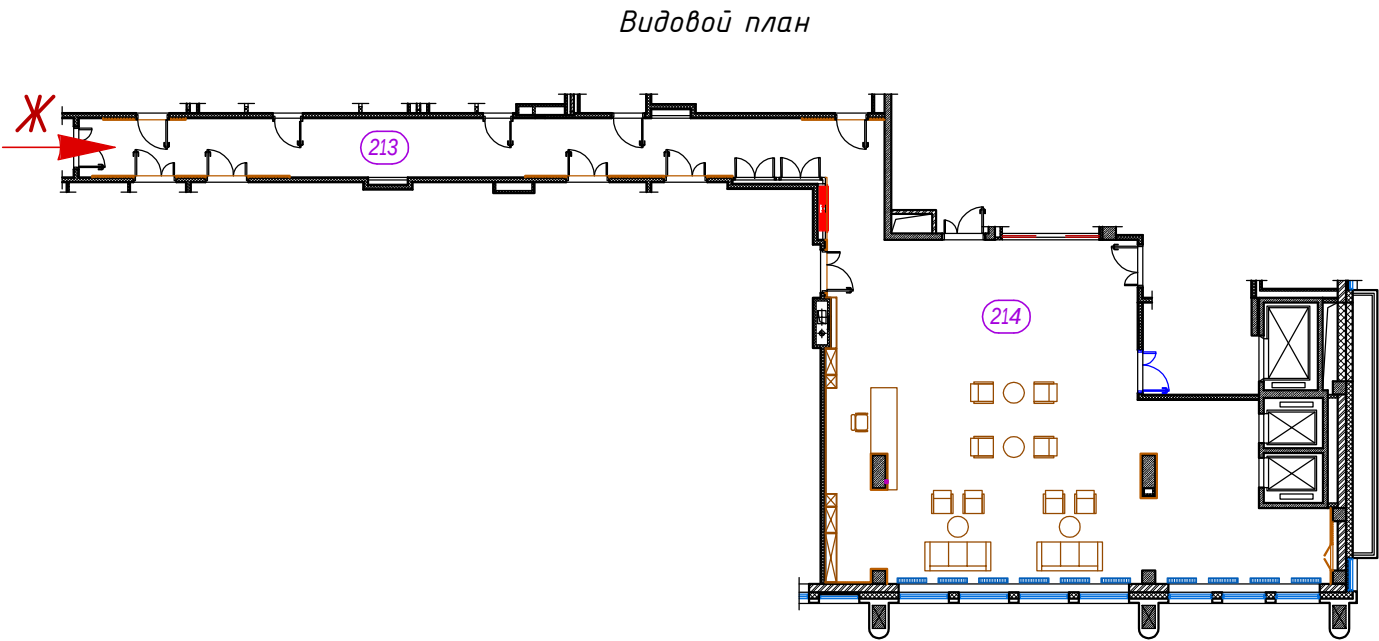

Согласовано					
Инв. N подл.		Подп. и дата		Инв. N аудл.	

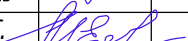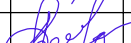						- АИ		Том 2.7			
Изм.	Кол.уч.	Лист	N док.	Подп.	Дата	Гостиничный комплекс 4* "Cosmos Omsk" по адресу: г.Омск, ул.Волочаевская, д.18					
Руководитель мастерской		Яковлева С.			19.03.22	Пом. 213 и 214 (Фойе и Коридор) 2й этаж на отм. +4500					
тел.		8 (985) 769-38-23									
Руководитель проекта		Миронова Е.				Стадия					
тел.		8 (926) 444-82-62									
Дизайнер		Лысенко И.				Лист					
тел.		8 (909) 622-60-40									
Дизайнер		Езерская И.				Листов					
тел.		8 (903) 712-27-12									
Визуализации помещения Вид Ж						ИП Яковлева Kareva project®					

Ведомость отделочных материалов (полы и потолки)

№ пом.	Наименование	Площадь поверхности на плане (м2)	Полы				Потолок			
			Керамогранит под дерево Emil Ceramica Dim Tabacco Dimore EGN9 200x1200мм	Плинтус из керамогранита под дерево Emil Ceramica		Стыковочный профиль Belprofil ПТ-05 серебро	ГКЛ и окраска Soframap (цвет - белый)	Потолочные панели Perfaten CR 100 400x2000мм	Потолочные панели Perfaten Hook-On HI- 100 600x1500мм	Окраска запотолочного пространства Вар 1 - Soframap 8310 (NCS S 7005-B20G), Вар 2 - Soframap 8309 (NCS S 8505-B20G)
				м2	м/п					
213	Коридор	46,7	47,4	4,3	43,1	11,8	3,3	42,2		
214	Фойе	122,9	124,2	2,9	28,6	5,2	84,9		52,2	116,82
Итого по всем помещениям:		169,6	171,6	7,2	71,7	17,0	88,3	42,2	52,2	116,82
Единицы измерения		м2	м2	м2	м/п	м/п	м2	м2	м2	м2

Ведомость отделочных материалов (стены)

№ пом.	Наименование	Площадь поверхности на плане (м2)	Стены					Оконные проемы
			Керамогранит Refin Ceppo di Gre effect 1200x600мм	ГСП "Hilgen" отделка Egger H3170 ST12 Дуб Кендалл	Декоративная штукатурка Вар 1 - Tdecor Celestia C1519 su Artis-A C 1519 Вар 2 - Tdecor Celestia C 1525 su arctic-A C1525	Окраска Вар 1 - Soframap 8306 (NCS S 2500-N), Вар 2 - Soframap 8296 (NCS S 4000-N)	Окраска Вар 1 - Soframap 8005 (NCS S 3050-Y60R), Вар 2 - Soframap 8029 (NCS S 2570-Y70R)	Керамогранит Refin Ceppo di Gre effect
213	Коридор	46,7		37,61	77,48		9,86	
214	Фойе	122,9	44,05	38,42		45,46		13,92
Итого по всем помещениям:		169,6	44,05	76,03	77,48	45,46	9,86	13,92
Единицы измерения		м2	м2	м2	м2	м2	м2	м2

Согласовано

Инв. N дубл.

Подп. и дата

Инв. N подл.

						- АИ Том 2.7			
Изм.	Кол.уч.	Лист	N док.	Подп.	Дата	Гостиничный комплекс 4* "Cosmos Omsk" по адресу: г.Омск, ул.Волочаевская, д.18			
Руководитель мастерской		Яковлева С.			19.03.22				
тел.		8 (985) 769-38-23				Пом. 213, 214 (Коридор, Фойе) 2й этаж на отм. +4500		Стадия	Лист
Руководитель проекта		Миронова Е.						РД	В.1
тел.		8 (926) 444-82-62							2
Дизайнер		Лысенко И.				Ведомости отделочных материалов и оборудования		ИП Яковлева Kareva project®	
тел.		8 (909) 622-60-40							
Дизайнер		Езерская И.							
тел.		8 (903) 712-27-12							

Согласовано

Инв. N аудл.

Подп. и дата

Инв. N подл.

Ведомость электрооборудования

213
214

№ пом.	Наименование	Выключатели	Розетки			Прочее	Установочная электроарматура (рамки)			
		Выкл. 2-х клавишный	Розетка силовая 220V с заземлением	Розетка силовая 220V с заземлением и крышкой	Розетка слаботочная ЛВС (RG45) 2 порта	Пульт управления кондиционером	Рамка 1x1	Рамка 1x2	Рамка 1x3	Рамка 1x4
213	Коридор			2			2			
214	Фойе	2	8	1	5	1	1	1	1	2
Итого		2	8	3	5	1	3	1	1	2
Единицы измерения		шт	шт	шт	шт	шт	шт	шт	шт	шт

Ведомость осветительных приборов

№ пом.	Наименование	Осветительные приборы			
		Подвесной светильник Orio Line L=1850мм	Подвесной LED светильник L-trade 55 Standart Easy Lock 56,5×1537×48мм	Профиль для LED ленты (ширина 50мм)	Профиль для LED ленты (ширина 100мм)
213	Коридор			1,9	10,6
214	Фойе	1	14	9,8	3,2
Итого по всем помещениям:		1	14	11,7	13,8
Единицы измерения		шт	шт	м/п	м/п

						- АИ Том 2.7			
Изм.	Колуч.	Лист	N док.	Подп.	Дата	Гостиничный комплекс 4* "Cosmos Omsk" по адресу: г.Омск, ул.Волочаевская, д.18			
Руководитель мастерской		Яковлева С.			19.03.22				
тел.		8 (985) 769-38-23				Пом. 213, 214 (Коридор, Фойе) 2й этаж на отм. +4500		Стадия	Лист
Руководитель проекта		Миронова Е.						РД	В.2
тел.		8 (926) 444-82-62							
Дизайнер		Лысенко И.				Ведомости отделочных материалов и оборудования		ИП Яковлева Kareva project®	
тел.		8 (909) 622-60-40							
Дизайнер		Езерская И.							
тел.		8 (903) 712-27-12							