


Архитектор: Кривенко В.А.  
 Инженер: Батуркина В.В.  
 Проектировщик: Маслова М.А.  
 Чертежник: Маслова М.А.  
 Конструктор: Маслова М.А.  
 Проверил: Маслова М.А.  
 Руч. гр.: Маслова М.А.  
 Исполнитель: Маслова М.А.

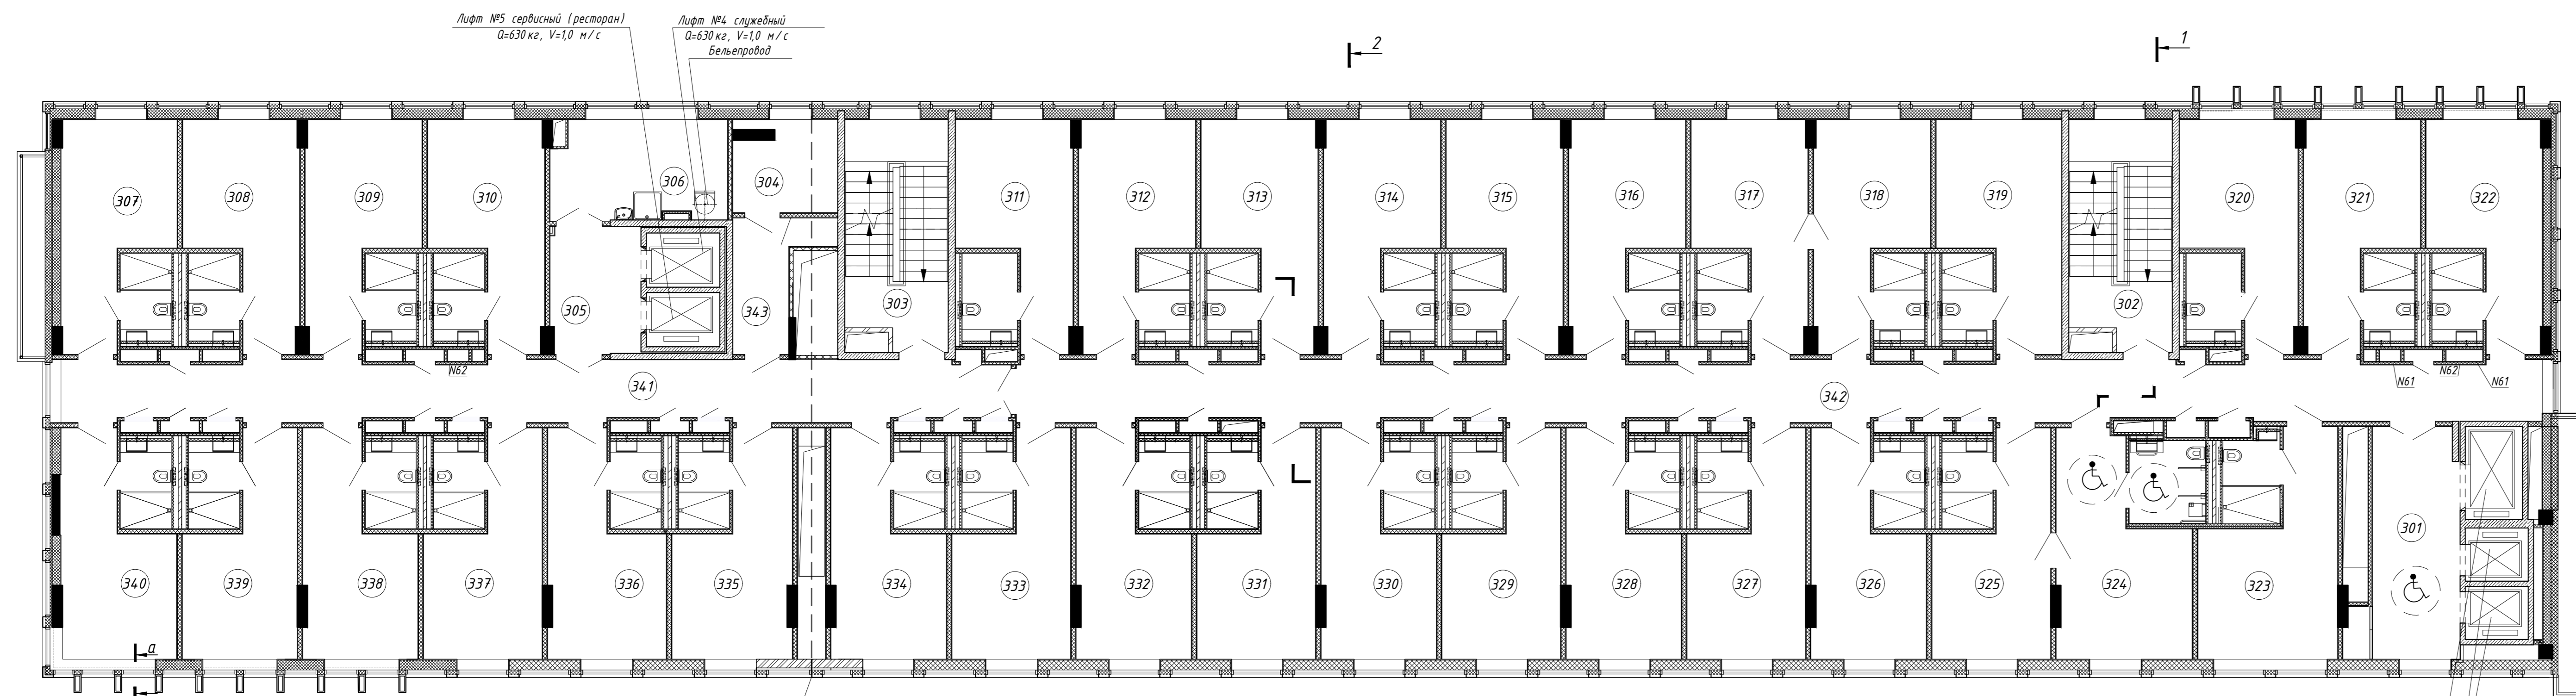


Лифт №5 сервисный (ресторан)  
 Q=630 кг, V=1,0 м/с

Лифт №4 служебный  
 Q=630 кг, V=1,0 м/с  
 Бельепровод

Деформационный шов

Лифт №1 для пожарных подразделений  
 Q=1000 кг, V=1,75 м/с  
 Лифты №2, №3 пассажирские  
 Q=500 кг, V=1,75 м/с

Фрагмент плана 4, 6, 8 этажей

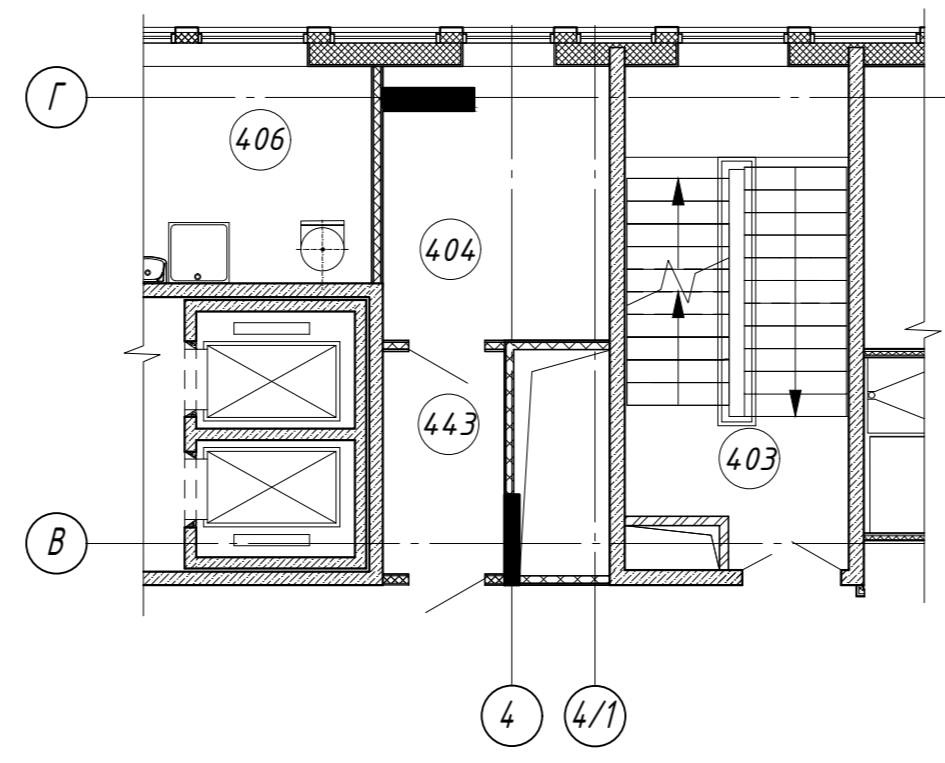

- Условные обозначения**
- перегородки из полнотелого керамического кирпича
  - монолитные железобетонные стены
  - утеплитель
  - перегородки сборные на металлическом каркасе, с двумя слоями ГКЛ
  - перегородки из влагостойких гипсовых пазогребневых полнотелых плит
  - ниши в местах общего пользования для размещения инженерных коммуникаций (перегородки сборные на металлическом каркасе, обшитом двумя слоями ГКЛ/ГВЛ)
  - элемент каркаса здания - пилон
  - номер помещения

Экспликация помещений			
Номер помещения	Наименование	Площадь, м <sup>2</sup>	Кат. помещения
<b>Места общего пользования</b>			
701	Лифтовой холл	17,4	
702	Лестничная клетка	18,6	
703	Лестничная клетка	18,6	
741	Коридор	46,0	
742	Коридор	72,4	
<b>Технические помещения</b>			
704	Служебное помещение (7 эт.)	7,6/10,4	B4
743	Коридор	7,3/4,7	
<b>Помещения поэтажного обслуживания</b>			
705	Лифтовой холл служебных лифтов	9,3	
706	Помещение горничной, бельевая	14,1	B4
<b>Жилая группа помещений</b>			
307	Номер однокомнатный двухместный Standart	20,6	
	Комната	17,1	
	Санузел	3,5	
308	Номер однокомнатный двухместный Standart	20,7	
	Комната	17,2	
	Санузел	3,5	
309	Номер однокомнатный двухместный Standart	20,7	
	Комната	17,2	
	Санузел	3,5	
310	Номер однокомнатный двухместный Standart	20,7	
	Комната	17,2	
	Санузел	3,5	
311	Номер однокомнатный двухместный Standart	20,6	
	Комната	16,8	
	Санузел	3,8	
312	Номер однокомнатный двухместный Standart	20,7	
	Комната	17,2	
	Санузел	3,5	
313	Номер однокомнатный двухместный Standart	20,7	
	Комната	17,2	
	Санузел	3,5	
314	Номер однокомнатный двухместный Standart	20,7	
	Комната	17,2	
	Санузел	3,5	
315	Номер однокомнатный двухместный Standart	20,7	
	Комната	17,2	
	Санузел	3,5	
316	Номер однокомнатный двухместный Standart	20,7	
	Комната	17,2	
	Санузел	3,5	
317	Номер однокомнатный двухместный Standart	20,7	
	Комната	17,2	
	Санузел	3,5	
318	Номер однокомнатный двухместный Standart	20,6	
	Комната	17,1	
	Санузел	3,5	
319	Номер однокомнатный двухместный Standart	22,4	
	Комната	18,9	
	Санузел	3,5	
320	Номер однокомнатный двухместный Standart	20,8	
	Комната	17,0	
	Санузел	3,8	
321	Номер однокомнатный двухместный Standart	20,8	
	Комната	17,2	
	Санузел	3,6	
322	Номер однокомнатный двухместный Standart	20,6	
	Комната	17,1	
	Санузел	3,5	
323	Номер однокомнатный двухместный для МГН	23,4	
	Комната	19,4	
	Санузел	4,0	
324	Номер однокомнатный двухместный для МГН	25,1	
	Комната	20,0	
	Санузел	5,1	
325	Номер однокомнатный двухместный Standart	20,5	
	Комната	17,0	
	Санузел	3,5	
326	Номер однокомнатный двухместный Standart	20,4	
	Комната	16,9	
	Санузел	3,5	
327	Номер однокомнатный двухместный Standart	20,4	
	Комната	16,9	
	Санузел	3,5	
328	Номер однокомнатный двухместный Standart	20,4	
	Комната	16,9	
	Санузел	3,5	
329	Номер однокомнатный двухместный Standart	20,5	
	Комната	17,0	
	Санузел	3,5	
330	Номер однокомнатный двухместный Standart	20,4	
	Комната	16,9	
	Санузел	3,5	
331	Номер однокомнатный двухместный Standart	20,5	
	Комната	17,0	
	Санузел	3,5	
332	Номер однокомнатный двухместный Standart	20,4	
	Комната	16,9	
	Санузел	3,5	
333	Номер однокомнатный двухместный Standart	20,4	
	Комната	16,9	
	Санузел	3,5	
334	Номер однокомнатный двухместный Standart	20,4	
	Комната	16,9	
	Санузел	3,5	
335	Номер однокомнатный двухместный Standart	20,9	
	Комната	17,4	
	Санузел	3,5	
336	Номер однокомнатный двухместный Standart	20,7	
	Комната	17,2	
	Санузел	3,5	
337	Номер однокомнатный двухместный Standart	20,4	
	Комната	16,9	
	Санузел	3,5	
338	Номер однокомнатный двухместный Standart	20,4	
	Комната	16,9	
	Санузел	3,5	
339	Номер однокомнатный двухместный Standart	20,0	
	Комната	16,5	
	Санузел	3,5	
340	Номер однокомнатный двухместный Standart	20,2	
	Комната	16,7	
	Санузел	3,5	

Экспликация помещений			
Номер помещения	Наименование	Площадь, м <sup>2</sup>	Кат. помещения
317	Номер однокомнатный двухместный Standart	20,7	
	Комната	17,2	
	Санузел	3,5	
318	Номер однокомнатный двухместный Standart	20,6	
	Комната	17,1	
	Санузел	3,5	
319	Номер однокомнатный двухместный Standart	22,4	
	Комната	18,9	
	Санузел	3,5	
320	Номер однокомнатный двухместный Standart	20,8	
	Комната	17,0	
	Санузел	3,8	
321	Номер однокомнатный двухместный Standart	20,8	
	Комната	17,2	
	Санузел	3,6	
322	Номер однокомнатный двухместный Standart	20,6	
	Комната	17,1	
	Санузел	3,5	
323	Номер однокомнатный двухместный для МГН	23,4	
	Комната	19,4	
	Санузел	4,0	
324	Номер однокомнатный двухместный для МГН	25,1	
	Комната	20,0	
	Санузел	5,1	
325	Номер однокомнатный двухместный Standart	20,5	
	Комната	17,0	
	Санузел	3,5	
326	Номер однокомнатный двухместный Standart	20,4	
	Комната	16,9	
	Санузел	3,5	
327	Номер однокомнатный двухместный Standart	20,4	
	Комната	16,9	
	Санузел	3,5	
328	Номер однокомнатный двухместный Standart	20,4	
	Комната	16,9	
	Санузел	3,5	
329	Номер однокомнатный двухместный Standart	20,5	
	Комната	17,0	
	Санузел	3,5	
330	Номер однокомнатный двухместный Standart	20,4	
	Комната	16,9	
	Санузел	3,5	
331	Номер однокомнатный двухместный Standart	20,5	
	Комната	17,0	
	Санузел	3,5	
332	Номер однокомнатный двухместный Standart	20,4	
	Комната	16,9	
	Санузел	3,5	
333	Номер однокомнатный двухместный Standart	20,4	
	Комната	16,9	
	Санузел	3,5	
334	Номер однокомнатный двухместный Standart	20,4	
	Комната	16,9	
	Санузел	3,5	
335	Номер однокомнатный двухместный Standart	20,9	
	Комната	17,4	
	Санузел	3,5	
336	Номер однокомнатный двухместный Standart	20,7	
	Комната	17,2	
	Санузел	3,5	
337	Номер однокомнатный двухместный Standart	20,4	
	Комната	16,9	
	Санузел	3,5	
338	Номер однокомнатный двухместный Standart	20,4	
	Комната	16,9	
	Санузел	3,5	
339	Номер однокомнатный двухместный Standart	20,0	
	Комната	16,5	
	Санузел	3,5	
340	Номер однокомнатный двухместный Standart	20,2	
	Комната	16,7	
	Санузел	3,5	

54- ПИР /2020- AP1.4


«Гостиничный комплекс 4\* Cosmos Omsk в г. Омске»

Изм.	Кол.ч.	Лист	№ док.	Подпись	Дата
2	-	Зам.	128/21		17.09.21
Разраб.	Ганенко				05.2021
Проверил	Маслова				05.2021
Руч. гр.	Маслова				05.2021
Исполн.	Дещура				05.2021

Стадия: Р Лист: 1 Листов: 1

План помещений 3-6,8 этажей

Формат А3х4

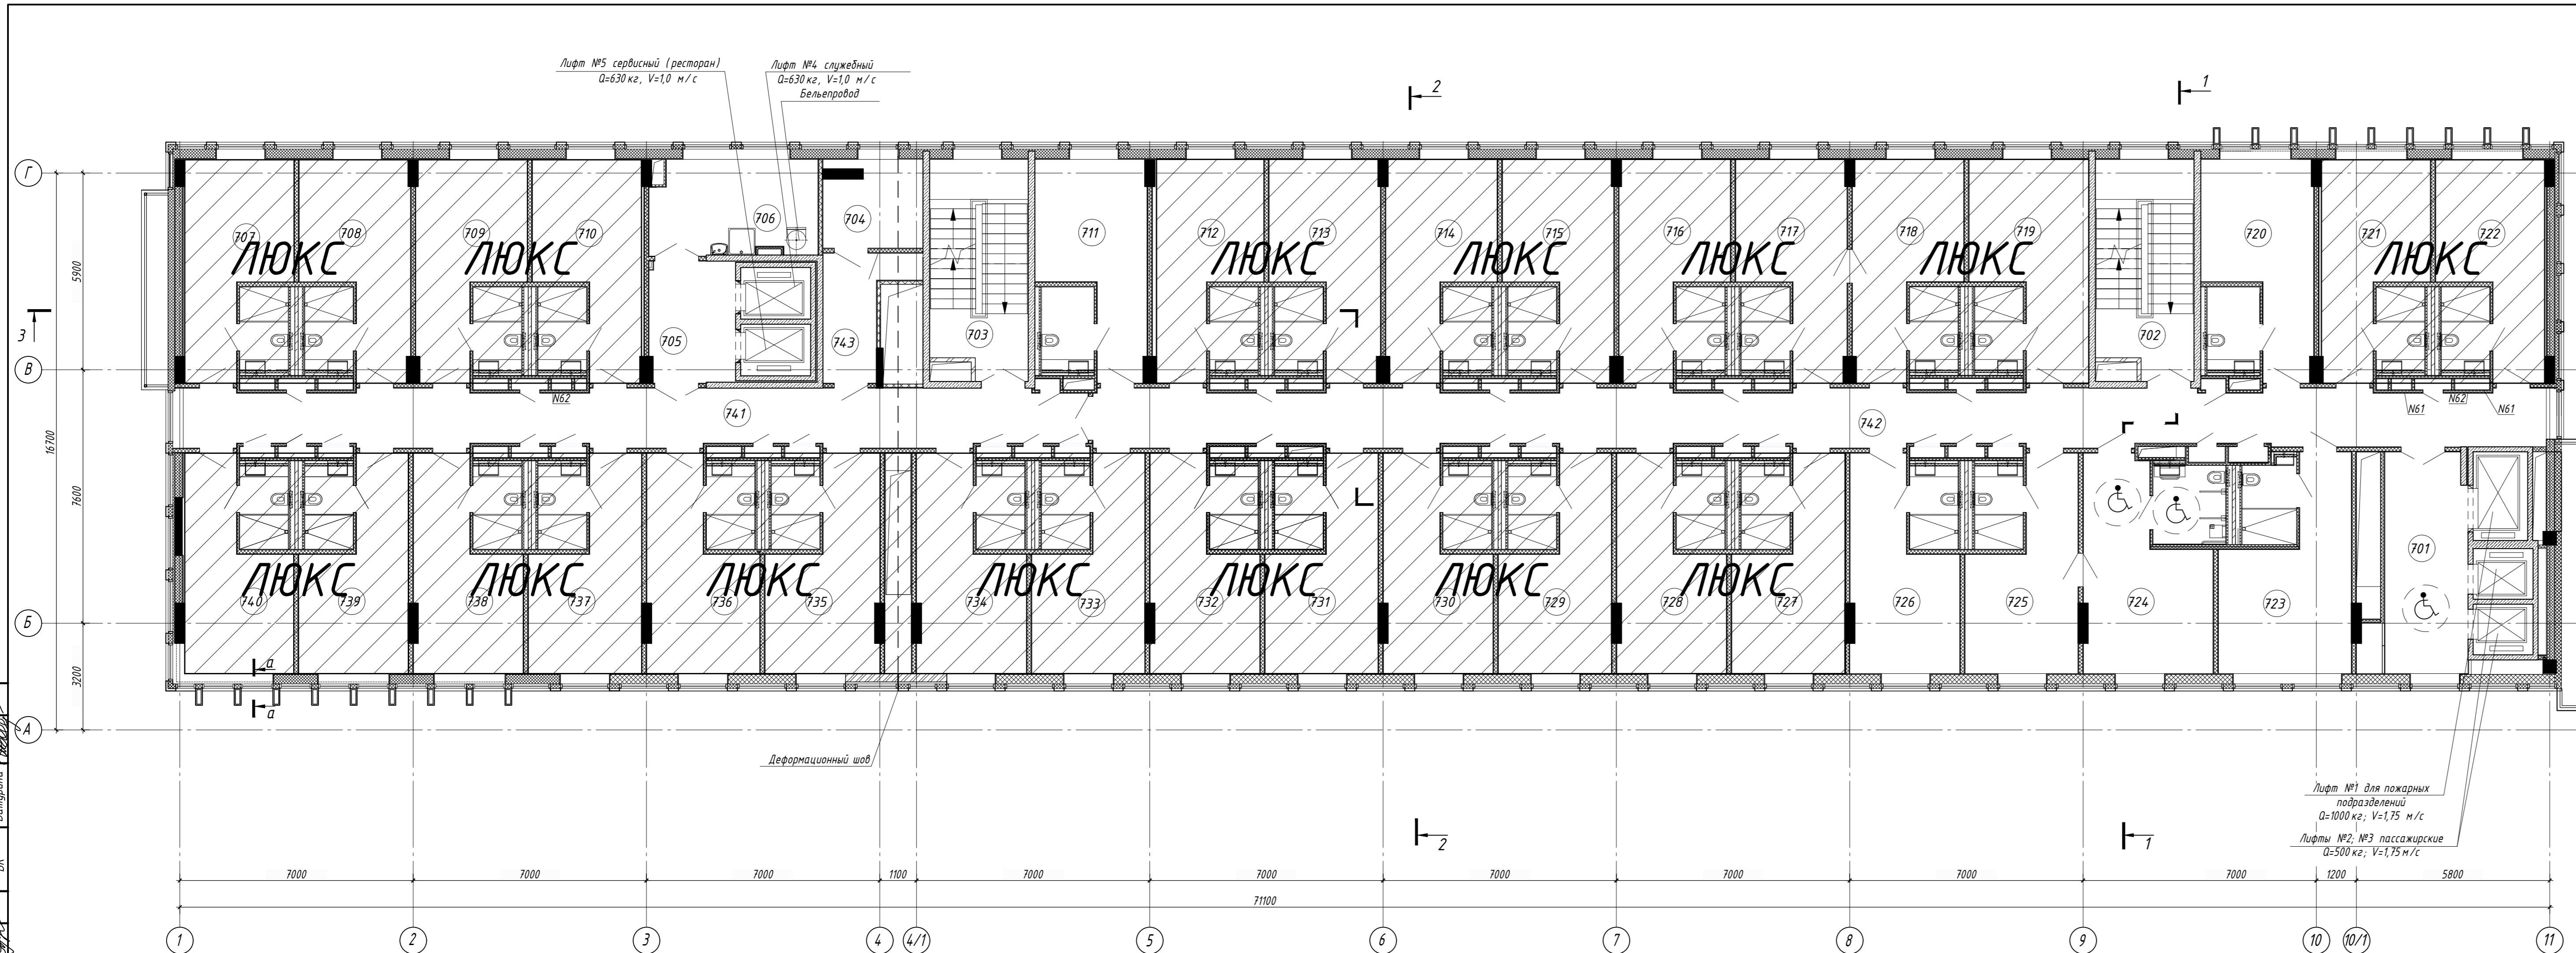

Корректировка	Масла	С
Согласовано	Масла	С
ЭОМ	Масла	С
Взам. инб.	Масла	С
Пробис и дата	Масла	С
Инв. № подл.	Масла	С

- Условные обозначения**
- перегородки из полнотелого керамического кирпича
  - монолитные железобетонные стены
  - утеплитель
  - перегородки сборные на металлическом каркасе, с двумя слоями ГКЛ
  - перегородки из влагостойких гипсовых пазорейных плит
  - ниши в местах общего пользования для размещения инженерных коммуникаций (перегородки сборные на металлическом каркасе, обшитом двумя слоями ГКЛ/ГВЛ)
  - элемент каркаса здания - пилон
  - номер помещения

Экспликация помещений		
Номер помещения	Наименование	Площадь, м <sup>2</sup>
<b>Места общего пользования</b>		
701	Лифтовой холл	17,4
702	Лестничная клетка	18,6
703	Лестничная клетка	18,6
741	Коридор	46,0
742	Коридор	72,4
<b>Технические помещения</b>		
704	Службное помещение (7 эт.)	7,6/10,4
743	Коридор	7,3/4,7
<b>Помещения поэтажного обслуживания</b>		
705	Лифтовой холл служебных лифтов	9,3
706	Помещение горничной, бельевая	14,1
<b>Жилая группа помещений</b>		
307	Номер однокомнатный двухместный Стандарт	20,6
	Комната	17,1
	Санузел	3,5
308	Номер однокомнатный двухместный Стандарт	20,7
	Комната	17,2
	Санузел	3,5
309	Номер однокомнатный двухместный Стандарт	20,7
	Комната	17,2
	Санузел	3,5
310	Номер однокомнатный двухместный Стандарт	20,7
	Комната	17,2
	Санузел	3,5
711	Номер однокомнатный двухместный Стандарт	20,6
	Комната	16,8
	Санузел	3,8
312	Номер однокомнатный двухместный Стандарт	20,7
	Комната	17,2
	Санузел	3,5
313	Номер однокомнатный двухместный Стандарт	20,7
	Комната	17,2
	Санузел	3,5
314	Номер однокомнатный двухместный Стандарт	20,7
	Комната	17,2
	Санузел	3,5
315	Номер однокомнатный двухместный Стандарт	20,7
	Комната	17,2
	Санузел	3,5
316	Номер однокомнатный двухместный Стандарт	20,7
	Комната	17,2
	Санузел	3,5

Экспликация помещений		
Номер помещения	Наименование	Площадь, м <sup>2</sup>
317	Номер однокомнатный двухместный Стандарт	20,7
	Комната	17,2
	Санузел	3,5
318	Номер однокомнатный двухместный Стандарт	20,6
	Комната	17,1
	Санузел	3,5
319	Номер однокомнатный двухместный Стандарт	22,4
	Комната	18,9
	Санузел	3,5
720	Номер однокомнатный двухместный Стандарт	20,8
	Комната	17,0
	Санузел	3,8
321	Номер однокомнатный двухместный Стандарт	20,8
	Комната	17,2
	Санузел	3,6
322	Номер однокомнатный двухместный Стандарт	20,6
	Комната	17,1
	Санузел	3,5
723	Номер однокомнатный двухместный для МГН	23,4
	Комната	19,4
	Санузел	4,0
724	Номер однокомнатный двухместный для МГН	25,1
	Комната	20,0
	Санузел	5,1
725	Номер однокомнатный двухместный Стандарт	20,5
	Комната	17,0
	Санузел	3,5
726	Номер однокомнатный двухместный Стандарт	20,4
	Комната	16,9
	Санузел	3,5
327	Номер однокомнатный двухместный Стандарт	20,4
	Комната	16,9
	Санузел	3,5
328	Номер однокомнатный двухместный Стандарт	20,4
	Комната	16,9
	Санузел	3,5

Экспликация помещений		
Номер помещения	Наименование	Площадь, м <sup>2</sup>
329	Номер однокомнатный двухместный Стандарт	20,5
	Комната	17,0
	Санузел	3,5
330	Номер однокомнатный двухместный Стандарт	20,4
	Комната	16,9
	Санузел	3,5
331	Номер однокомнатный двухместный Стандарт	20,5
	Комната	17,0
	Санузел	3,5
332	Номер однокомнатный двухместный Стандарт	20,4
	Комната	16,9
	Санузел	3,5
333	Номер однокомнатный двухместный Стандарт	20,4
	Комната	16,9
	Санузел	3,5
334	Номер однокомнатный двухместный Стандарт	20,4
	Комната	16,9
	Санузел	3,5
335	Номер однокомнатный двухместный Стандарт	20,9
	Комната	17,4
	Санузел	3,5
336	Номер однокомнатный двухместный Стандарт	20,7
	Комната	17,2
	Санузел	3,5
337	Номер однокомнатный двухместный Стандарт	20,4
	Комната	16,9
	Санузел	3,5
338	Номер однокомнатный двухместный Стандарт	20,4
	Комната	16,9
	Санузел	3,5
339	Номер однокомнатный двухместный Стандарт	20,0
	Комната	16,5
	Санузел	3,5
340	Номер однокомнатный двухместный Стандарт	20,2
	Комната	16,7
	Санузел	3,5

**54 - ПИР /2020- AP1.4**

2	-	Зам.	12/8/21	17.09.21
Изм.	Кол.ч	Лист	№ док	Подпись
Разраб.	Ганенко	Масла	05.2021	05.2021
Проверил	Масла	Масла	05.2021	05.2021
Руч. гр.	Масла	Масла	05.2021	05.2021
И.контр.	Дещура	Дещура	05.2021	05.2021

«Гостиничный комплекс 4\* Cosmos Omsk в г. Омске»

Стадия	Лист	Листов
P	2	

План помещений 7 этажа