

Дизайн-проект

Гостиничный комплекс 4 "Cosmos Omsk"
по адресу: г.Омск, ул.Волочаевская, д.18*

ТОМ-2.7

*Помещение N213 и 214 (Фойе и Коридор)
2й этаж*

Архитектурные решения интерьеров

Рабочая документация

Kareva project[©]

г.Москва 2021г.

ИП Яковлева
Kareva project ©

Гостиничный комплекс 4 "Cosmos Omsk"
по адресу: г.Омск, ул.Волочаевская, д.18*

ТОМ-2.7

Помещение N213 и 214 (Фойе и Коридор) 2й этаж

Архитектурные решения интерьеров

Рабочая документация

Исполнители:

Руководитель мастерской	Яковлева С.	/	_____	/
Руководитель проекта	Миронова Е.	/	_____	/
Дизайнер	Лысенко И.	/	_____	/
Дизайнер	Езерская И.	/	_____	/
Разработчик	Кандауров В.	/	_____	/

г.Москва 2021г.





Ведомость основных комплектов рабочих чертежей


Обозначение	Наименование	Примечание
Том 1	Архитектурные решения интерьеров Общие планы помещений 2-ого этажа	15 листов
Том 2.1	Архитектурные решения интерьеров Пом. 207 (Санузел МГН)	8 листов
Том 2.2	Архитектурные решения интерьеров Пом. 208 (Санузел мужской)	9 листов
Том 2.3	Архитектурные решения интерьеров Пом. 209 (Санузел женский)	10 листов
Том 2.4	Архитектурные решения интерьеров Пом. 210 (Переговорная)	9 листов
Том 2.5	Архитектурные решения интерьеров Пом. 211 (Переговорная)	9 листов
Том 2.6	Архитектурные решения интерьеров Пом. 212, 235 (Кофе-брейк и Коридор)	13 листов
Том 2.7	Архитектурные решения интерьеров Пом. 213 и 214 (Фойе и Коридор)	13 листов
Том 2.8	Архитектурные решения интерьеров Пом. 215.1 215.2, 215.3 (Конференц-залы)	16 листов

Ведомость рабочих чертежей Том 2.7

Лист №	Наименование	Примечание
	Титульный лист	
1	Общие данные	
2	Планировочное решение и расстановка оборудования	
3	Узел 1.19 Перенос стояков и коллекторов	
4	Ведомость элементов заполнения дверных проемов	2 листа
5	План напольного покрытия	
6	План потолков и приборов освещения	
7	Сводный план потолков и инженерных систем	
8	План группировки приборов освещения и выключателей	
9	План расстановки розеток	
10	Развертки по стенам помещений	4 листа
11	Схема мебельной конструкции в зоне ресепшн	
12	Схема конструкции стойки ресепшн	
13	Визуализации помещений	6 листов
	Приложения	
В	Ведомость отделочных материалов и оборудования	2 листа

Согласовано				
Инв. № подл.	Подп. и дата	Инв. № дубл.		

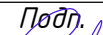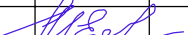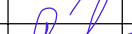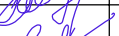						- АИ				Том 2.7		
Изм.	Кол.уч.	Лист	№ док.	Подп.	Дата	Гостиничный комплекс 4* "Cosmos Omsk" по адресу: г.Омск, ул.Волочаевская, д.18						
Руководитель мастерской		Яковлева С.			01.10.21							
тел.		8 (985) 769-38-23				Пом. 213 и 214 (Фойе и Коридор) 2й этаж на отм. +4500						
Руководитель проекта		Миронова Е.										
тел.		8 (926) 444-82-62										
Дизайнер		Лысенко И.										
тел.		8 (909) 622-60-40				Общие данные						
Дизайнер		Езерская И.										
тел.		8 (903) 712-27-12										
									ИП Яковлева Kareva project®			

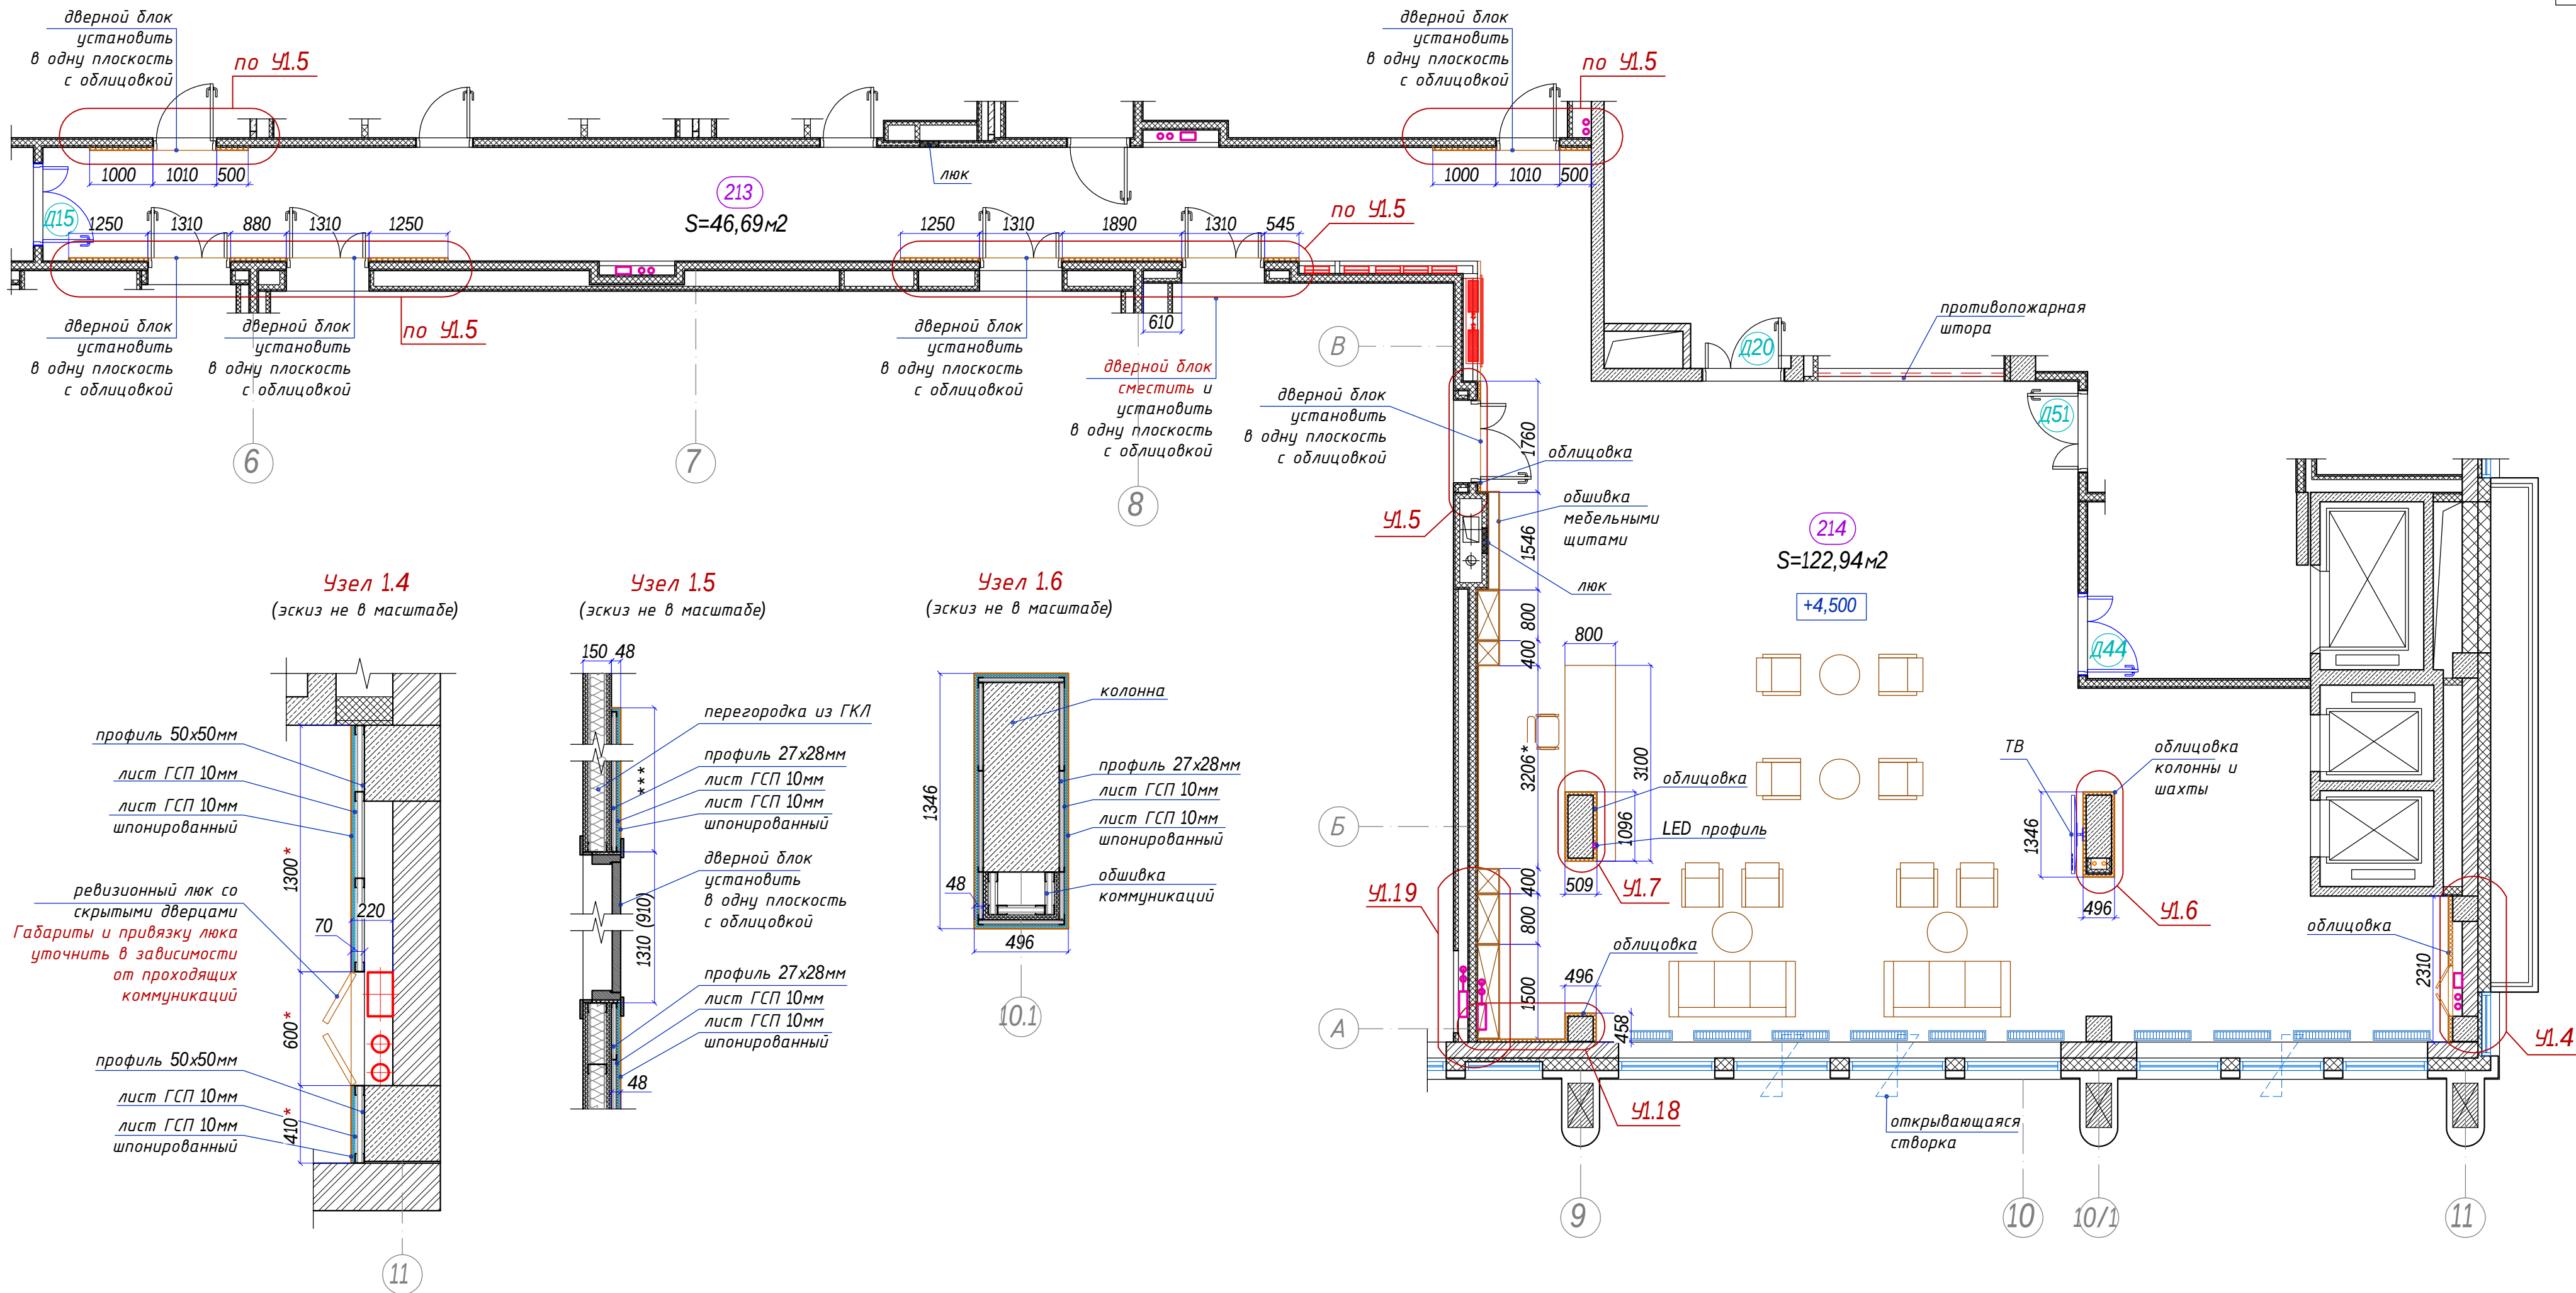

- Примечание
1. Все размеры проектные;
 2. Габаритные размеры мебели уточнить после фактических замеров;
 3. Узлы могут быть изменены в зависимости от применяемых материалов;
 4. Раскладка профилей каркасов по узлам показана условно;
 5. Площади помещений просчитаны с учётом облицовок стен и колонн;

Не обозначенные двери учтены в ведомостях соответствующих помещений.

Масштаб 1:75

- АИ Том 2.7

Изм.	Кол.уч.	Лист	№ док.	Подп.	Дата	Гостиничный комплекс 4* "Cosmos Omsk" по адресу: г.Омск, ул.Волочаевская, д.18			
Руководитель мастерской		Яковлева С.			4.10.21				
тел.		8 (985) 769-38-23				Пом. 213 и 214 (Фойе и Коридор) 2й этаж на отм. +4500			
Руководитель проекта		Миронова Е.			8 (926) 444-82-62				
тел.		8 (909) 622-60-40				Планировочное решение и расстановка мебели			
Дизайнер		Лысенко И.							
тел.		8 (903) 712-27-12							
Дизайнер		Езерская И.				ИП Яковлева Kareva project®			
тел.									

Формат А2


Ведомость элементов заполнения дверных проемов

МАРКА	Д15	Д20	Д44	Д51
ЭСКИЗ ЭЛЕМЕНТА				
ОБОЗНАЧЕНИЕ	ГОСТ Р 57327-2016	ГОСТ Р 57327-2016	ГОСТ Р 57327-2016	ГОСТ 475-2016
НАИМЕНОВАНИЕ	ДПС 02 2070-1310 Л Бпр EI30	ДПСО 02 2070-1310 Л Прз (выдвижной) EIS-30	ДПСО 02 2070-1310 Л Бпр (стеклянная) EWS-60	ДВ 1Рл 21х11 О ПрБ Мд2
РАЗМЕРЫ ПРОЕМА	1310 х 2070(н) мм *	1310 х 2070(н) мм *	1310 х 2070(н) мм *	1310 х 2070(н) мм *
РАЗМЕРЫ ПОЛОТНА	920+270 х 2010(н) мм	920+270 х 2010(н) мм	920+270 х 2010(н) мм	920+250 х 2000(н) мм
ОТКРЫВАНИЕ	левое	левое	левое	левое
КОЛ-ВО	1 компл.	1 компл.	1 компл.	1 компл.
ХАРАКТЕРИСТИКА	Дверь металлическая противопожарная (EI30) глухая, двупольная, левого открывания, без порога, распашная.	Дверь металлическая внутренняя противопожарная дымогазонепроницаемая (EIS30) остекленная (менее 25% остекления), двупольная, левого открывания, с выдвижным порогом, встраиваемого типа.	Дверь стеклянная внутренняя противопожарная дымогазонепроницаемая (EIS60), двупольная, левого открывания, с выдвижным порогом, встраиваемого типа.	Дверной блок внутренний, однопольный распашной левый, блок остекленный без порога, класс прочности Мд2. Блоки дверные деревянные облицевать прочным, термостойчивым ПВХ листом, толщ.1,5 мм, устойчивым к санитарной обработке. Периметр полотна облицевать ПВХ лентой, 100% влагостойкой.

* - размеры дверных проемов даны без учета монтажного зазора;


						- АИ Том-2.7			
Изм.	Кол.уч.	Лист	Н док.	Подп.	Дата	Гостиничный комплекс 4* "Cosmos Omsk" по адресу: г.Омск, ул.Волочаевская, д.18			
Руководитель мастерской		Яковлева С.			28.09.21				
тел.		8 (985) 769-38-23				Пом. 213 и 214 (Фойе и Коридор) 2й этаж на отм. +4500			
Руководитель проекта		Миронова Е.							
тел.		8 (926) 444-82-62							
Дизайнер		Лысенко И.				Ведомость элементов заполнения дверных проемов (начало)			
тел.		8 (909) 622-60-40							
Дизайнер		Езерская И.							
тел.		8 (903) 712-27-12				ИП Яковлева Kareva project®			



Согласовано						
				Инв. N дубл.		
				Подп. и дата		
				Инв. N подл.		

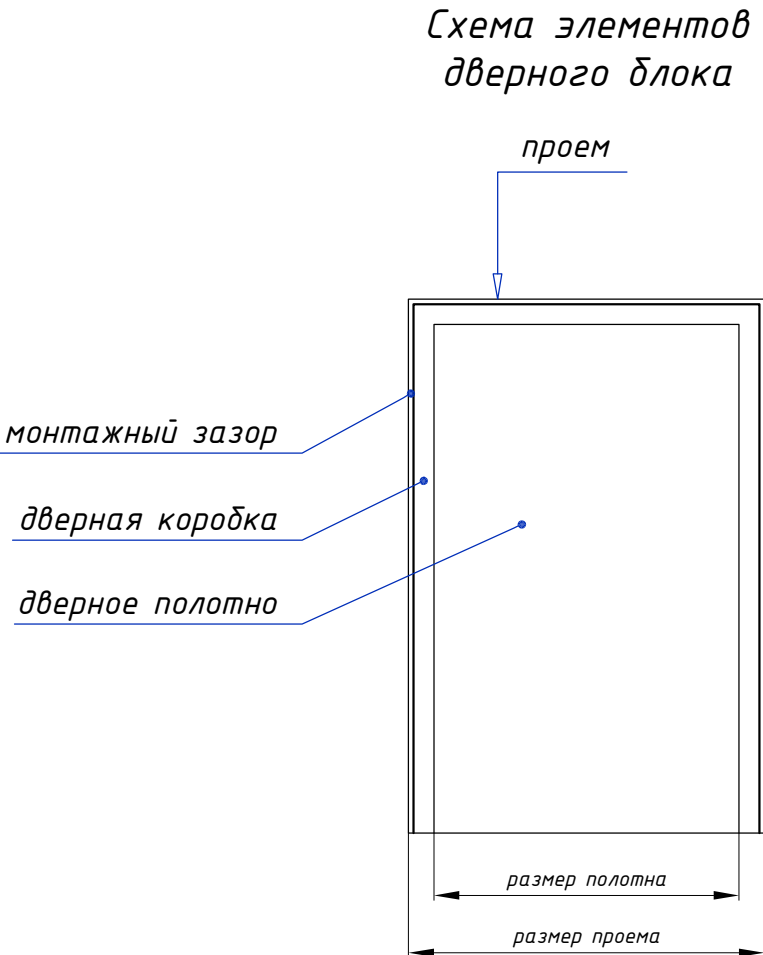


- Примечание
1. Размеры дверных блоков уточняются выбранным производителем с учетом особенностей конструкций дверей (размер коробки, ширина монтажного зазора);
 2. Перед заказом дверей, размеры всех проемов уточнить по месту, после проведения строительно-монтажных и отделочных работ;
 3. Требования по подготовке монтажных проемов уточнить у поставщика, после выбора модели дверей;
 4. Двери с маркировкой EI (противопожарные) должны иметь соответствующие сертификаты по пожарной безопасности;
 5. Все поверхности заполнения дверных проемов должны быть стойкими к обработке моющими и дезинфицирующими средствами;
 6. Все двери должны иметь сертификаты соответствия, протоколы испытаний для специализированных дверей;
 7. Двери, ведущие в лестничные клетки, дымогазонепроницаемые, расположенные по пути эвакуации, наружные выполнить с уплотнением в притворах и с устройствами самозакрывания;
 8. Остекление двустворчатых дверей выполнить в большей створке неравнополочных дверей и в обеих створках равнополочных. Наличие остекления -согласно маркам в спецификации;
 9. Дымогазонепроницаемые двери устроить в лифтовых холлах при лифтах для пожарных подразделений и в пожаробезопасных зонах;
 10. Двери на путях эвакуации оснастить устройствами "Антипаника" накладного типа;
 11. Расчет кол-во наличников и фурнитуры заказывается отдельно у фирмы-поставщика;

						- АИ		Том-2.7		
Изм.	Кол.уч.	Лист	N док.	Подп.	Дата	Гостиничный комплекс 4* "Cosmos Omsk" по адресу: г.Омск, ул.Волочаевская, д.18				
Руководитель мастерской		Яковлева С.			28.09.21					
тел.		8 (985) 769-38-23								
Руководитель проекта		Миронова Е.				Пом. 213 и 214 (Фойе и Коридор) 2й этаж на отм. +4500		Стадия	Лист	Листов
тел.		8 (926) 444-82-62						РД	4.2	
Дизайнер		Лысенко И.						ИП Яковлева Kareva project®		
тел.		8 (909) 622-60-40								
Дизайнер		Езерская И.								
тел.		8 (903) 712-27-12				Ведомость элементов заполнения дверных проемов (окончание)				

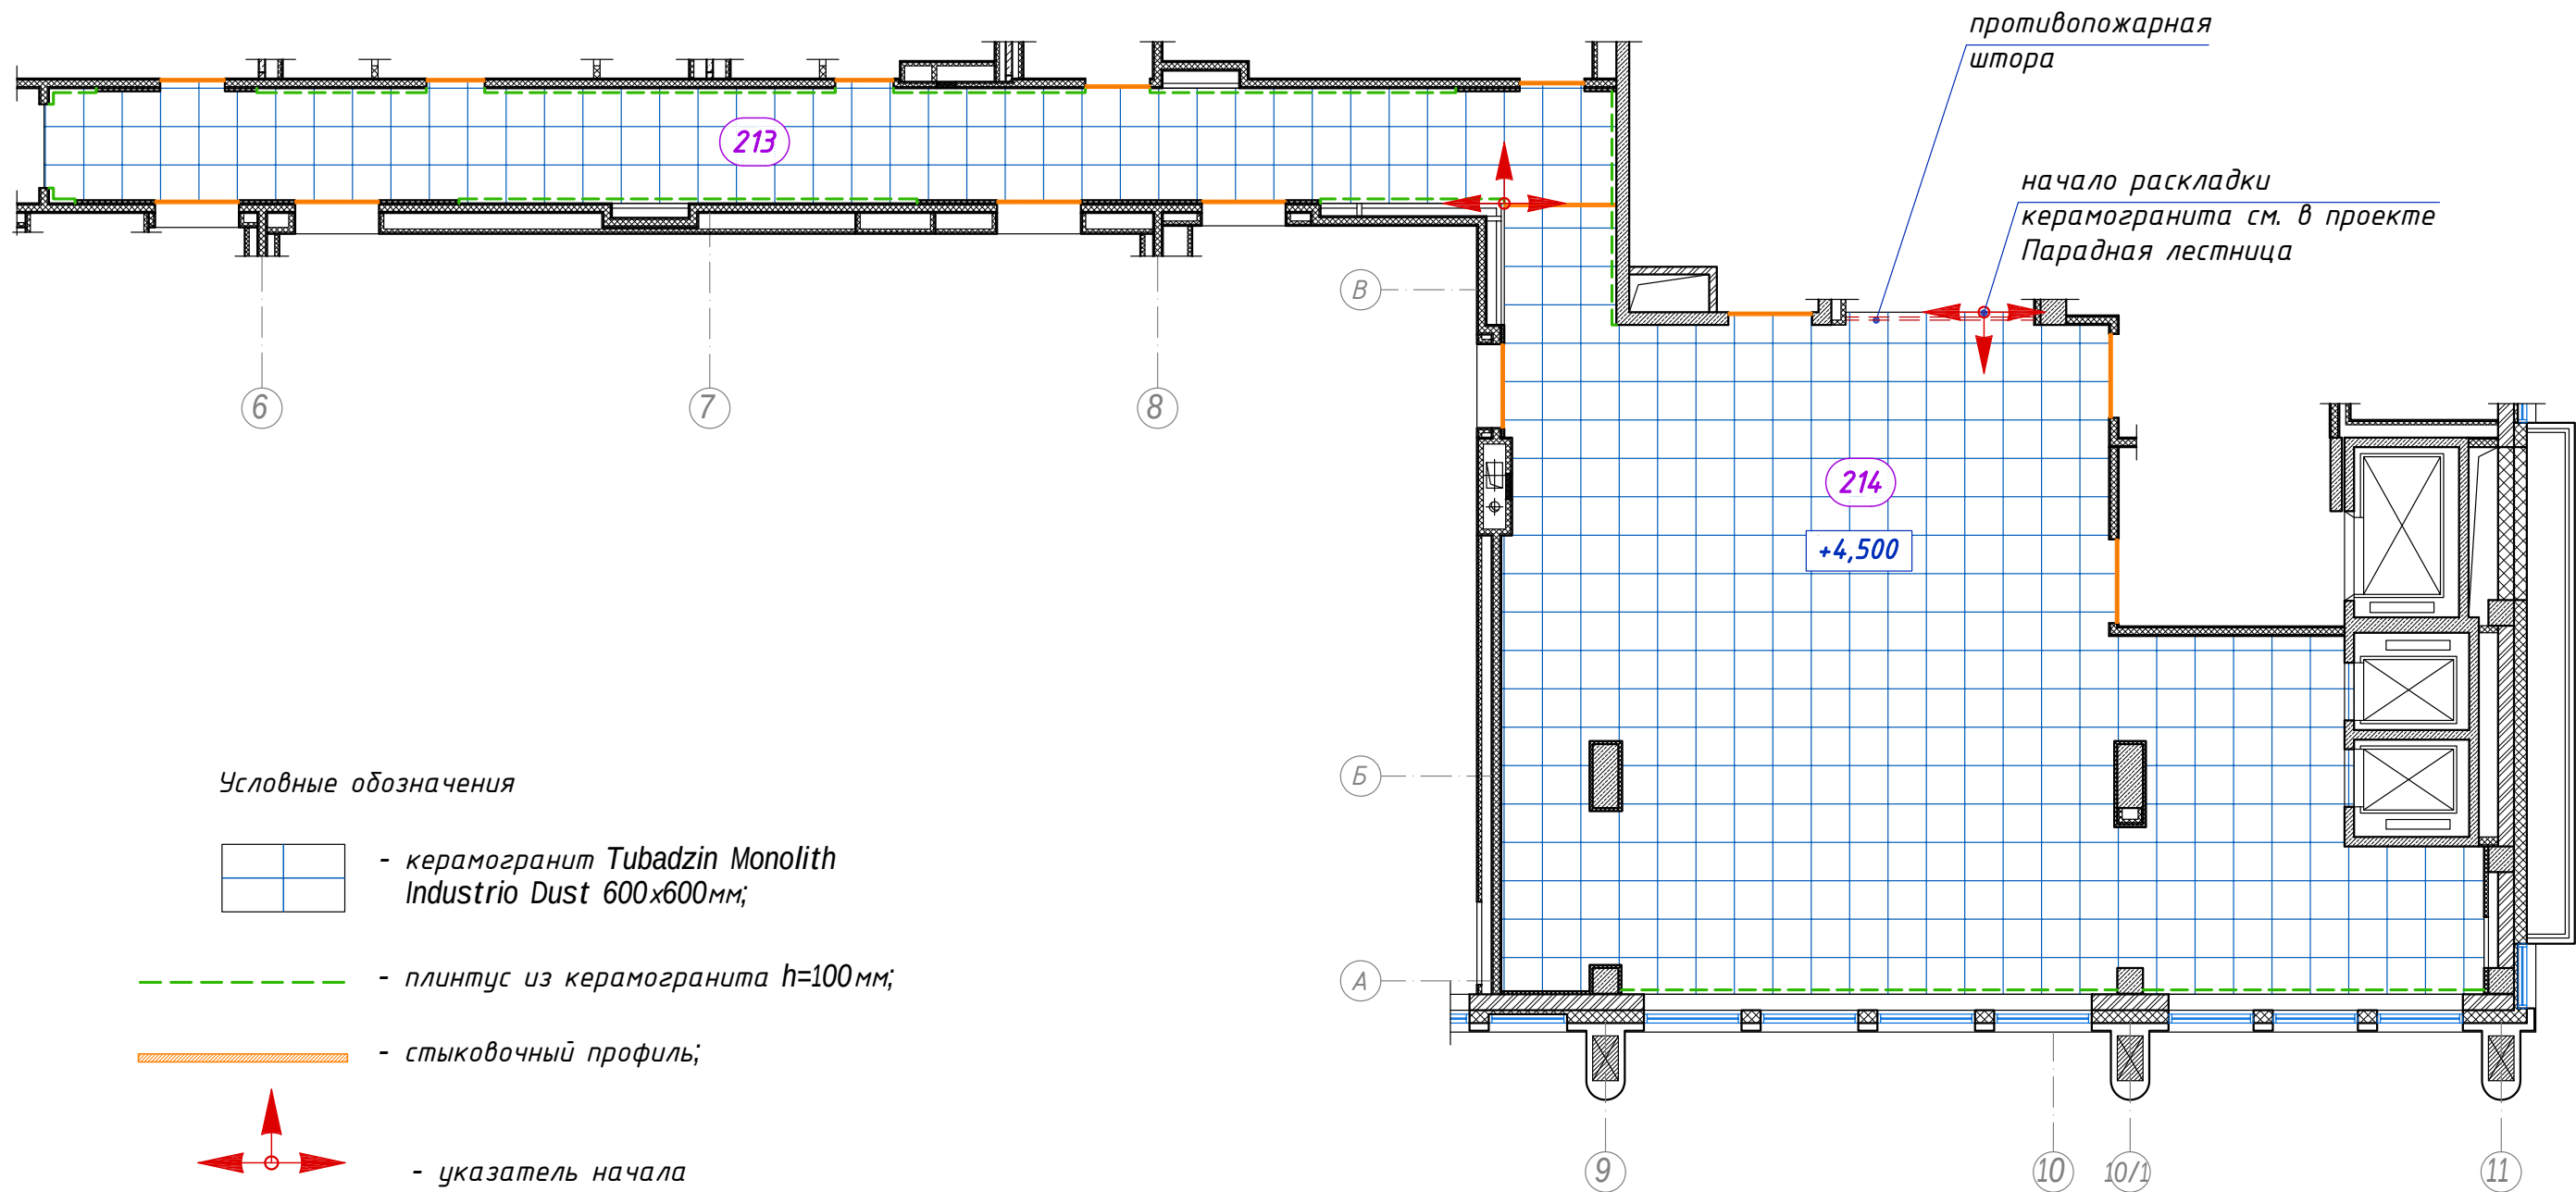

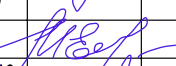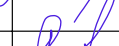						- АИ		Том 2.7	
Изм.	Кол.уч.	Лист	N док.	Подп.	Дата	Гостиничный комплекс 4* "Cosmos Omsk" по адресу: г.Омск, ул.Волочаевская, д.18			
Руководитель мастерской		Яковлева С.			28.10.21				
тел.		8 (985) 769-38-23				Пом. 213 и 214 (Фойе и Коридор) 2й этаж на отм. +4500			
Руководитель проекта		Миронова Е.							
тел.		8 (926) 444-82-62				ИП Яковлева Kareva project®			
Дизайнер		Лысенко И.							
тел.		8 (909) 622-60-40				План напольного покрытия			
Дизайнер		Езерская И.							
тел.		8 (903) 712-27-12							

Формат А3

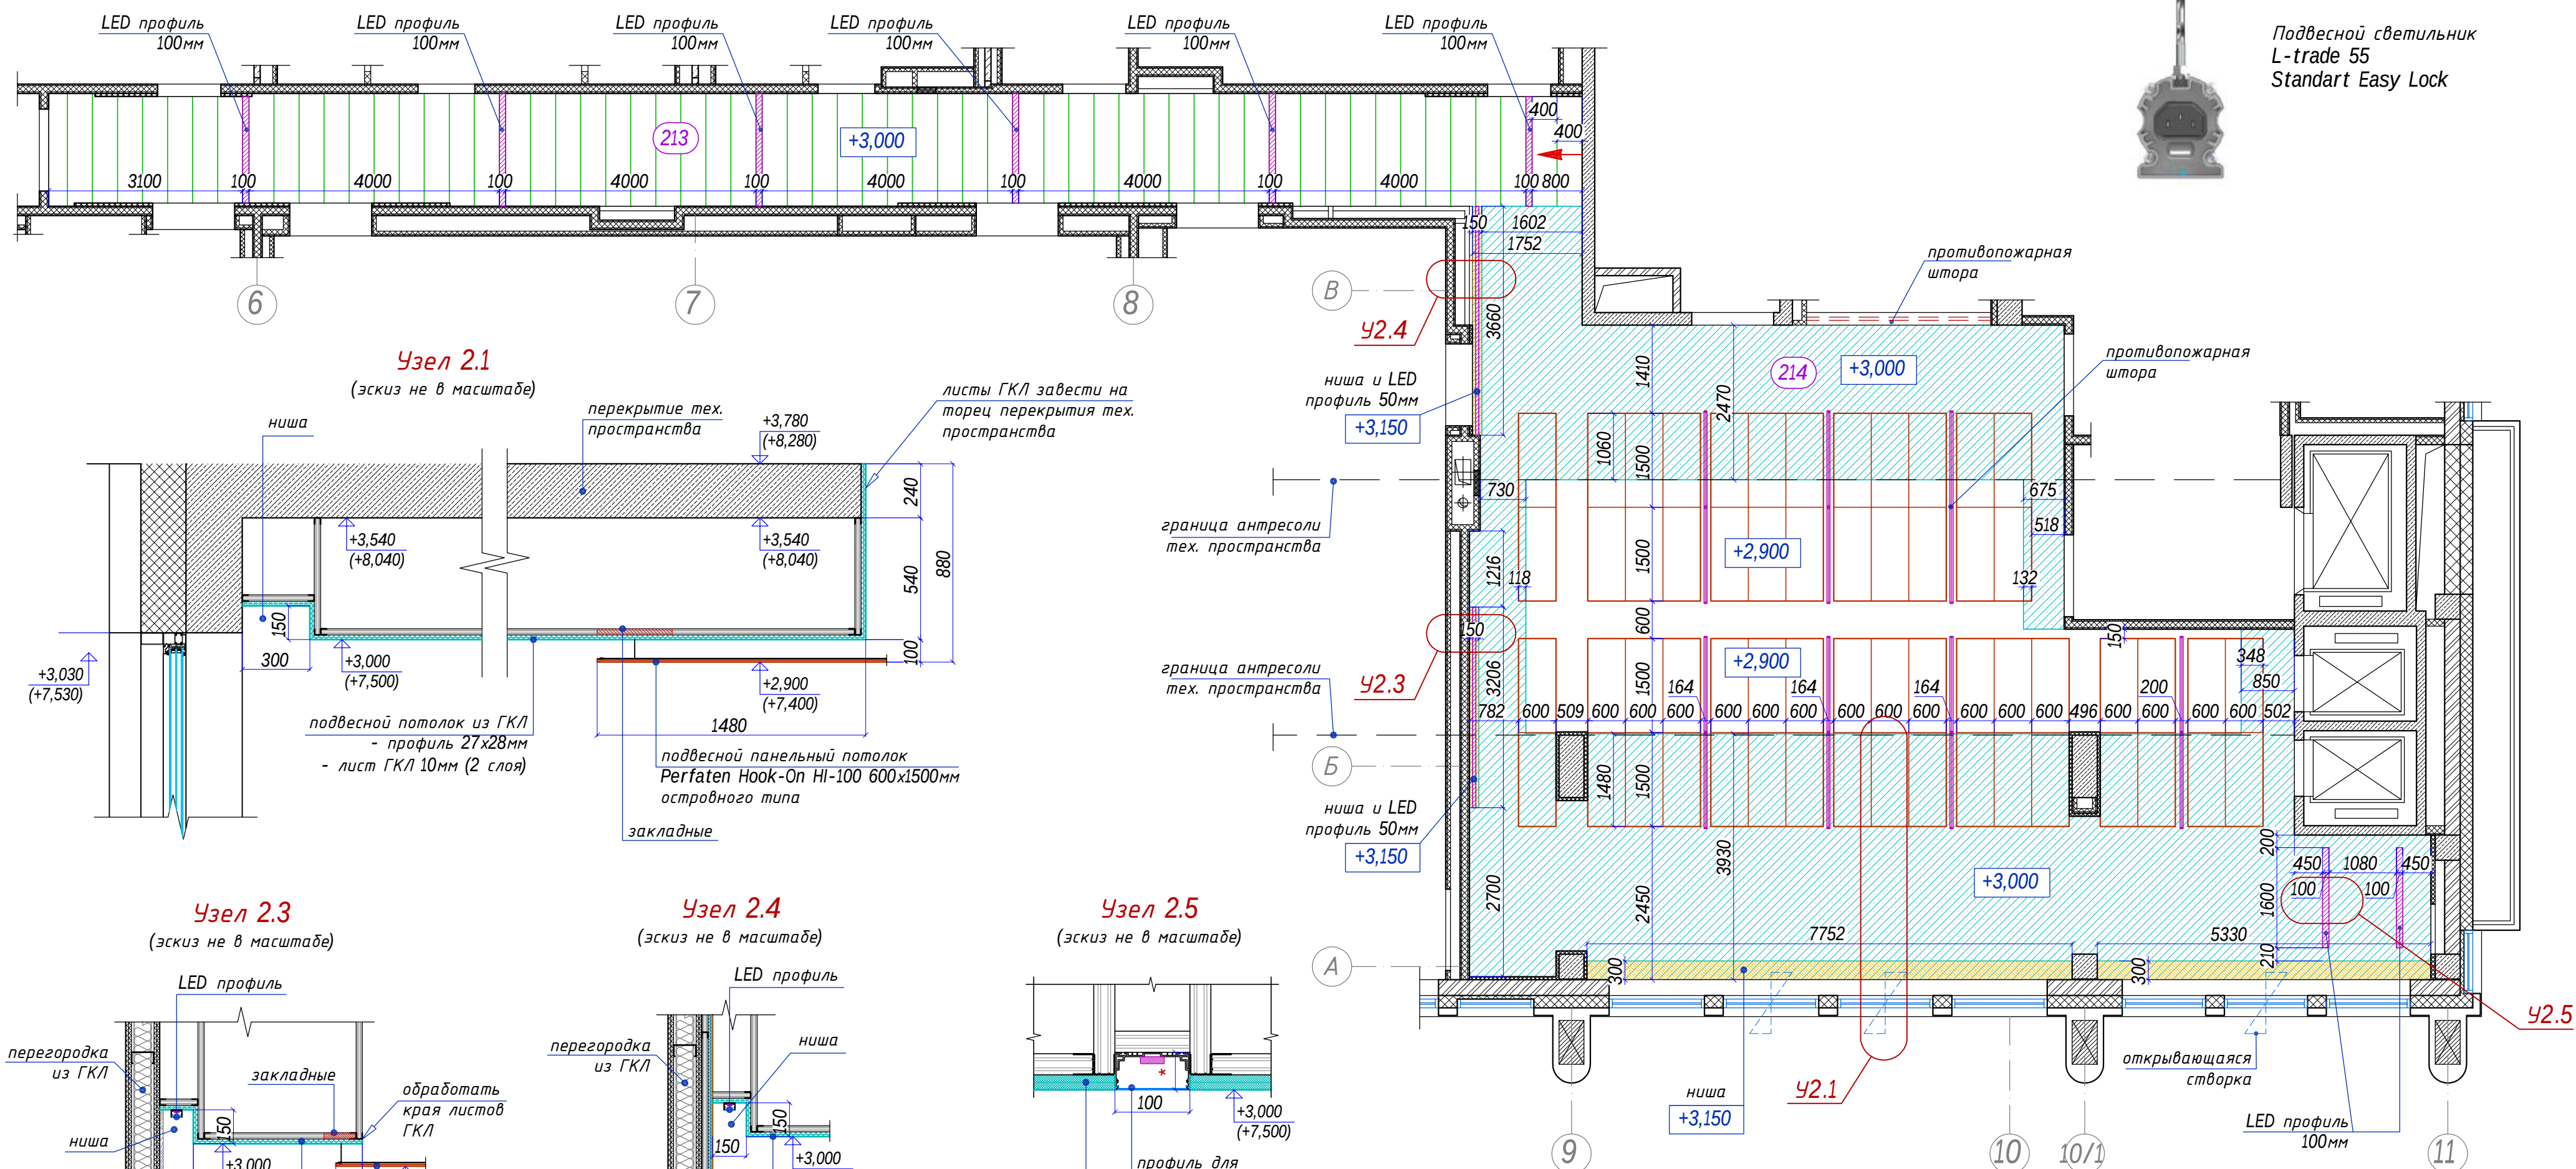

Подвесной светильник
L-trade 55
Standart Easy Lock

Согласовано					
Инв. N дубл.					
Подп. и дата					
Инв. N подл.					

Условные обозначения


- подвесной потолок из ГКЛ;
- подвесной панельный потолок Perfaten Hook-On HI-100 600x1500мм островного типа;
- подвесной панельный потолок Perfaten CR 100 400x2000мм;
- потолочные ниши;

- подвесной LED светильник L-trade 55 Standart Easy Lock 56,5x1537x48мм;
- профиль 100мм для LED ленты;
- профиль 50мм для LED ленты;
- начало раскладки потолочных панелей;
- отметка высоты потолков от уровня чистого пола данного этажа;
- отметка высоты от уровня чистого пола данного этажа;
- отметка высоты от относительной отметки ±0,000 здания;


Примечание
1. Все размеры проектные;
2. Узлы могут быть изменены в зависимости от применяемых материалов;
3. Раскладка профилей каркасов по узлам показана условно;

Предусмотреть закладные элементы (или доп. профиль) в потолках из ГКЛ для крепления подвесных панельных потолков Perfaten Hook-On HI-100 островного типа.

Профиль (LED) для светодиодной ленты

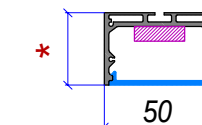

Профиль (LED) для светодиодной ленты

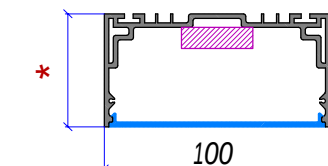


Масштаб 1:75

- АИ Том 2.7

Изм.	Кол.уч.	Лист	N док.	Подп.	Дата	Гостиничный комплекс 4* "Cosmos Omsk" по адресу: г.Омск, ул.Волочаевская, д.18		
Руководитель мастерской		Яковлева С.			30.09.21			
тел.		8 (985) 769-38-23				Пом. 213 и 214 (Фойе и Коридор) 2й этаж на отм. +4500		
Руководитель проекта		Миронова Е.			8 (926) 444-82-62			
тел.		8 (909) 622-60-40				План потолков и приборов освещения		
Дизайнер		Лысенко И.						
тел.		8 (903) 712-27-12						
Дизайнер		Езерская И.				ИП Яковлева Kareva project®		
тел.		8 (903) 712-27-12						

Формат А2

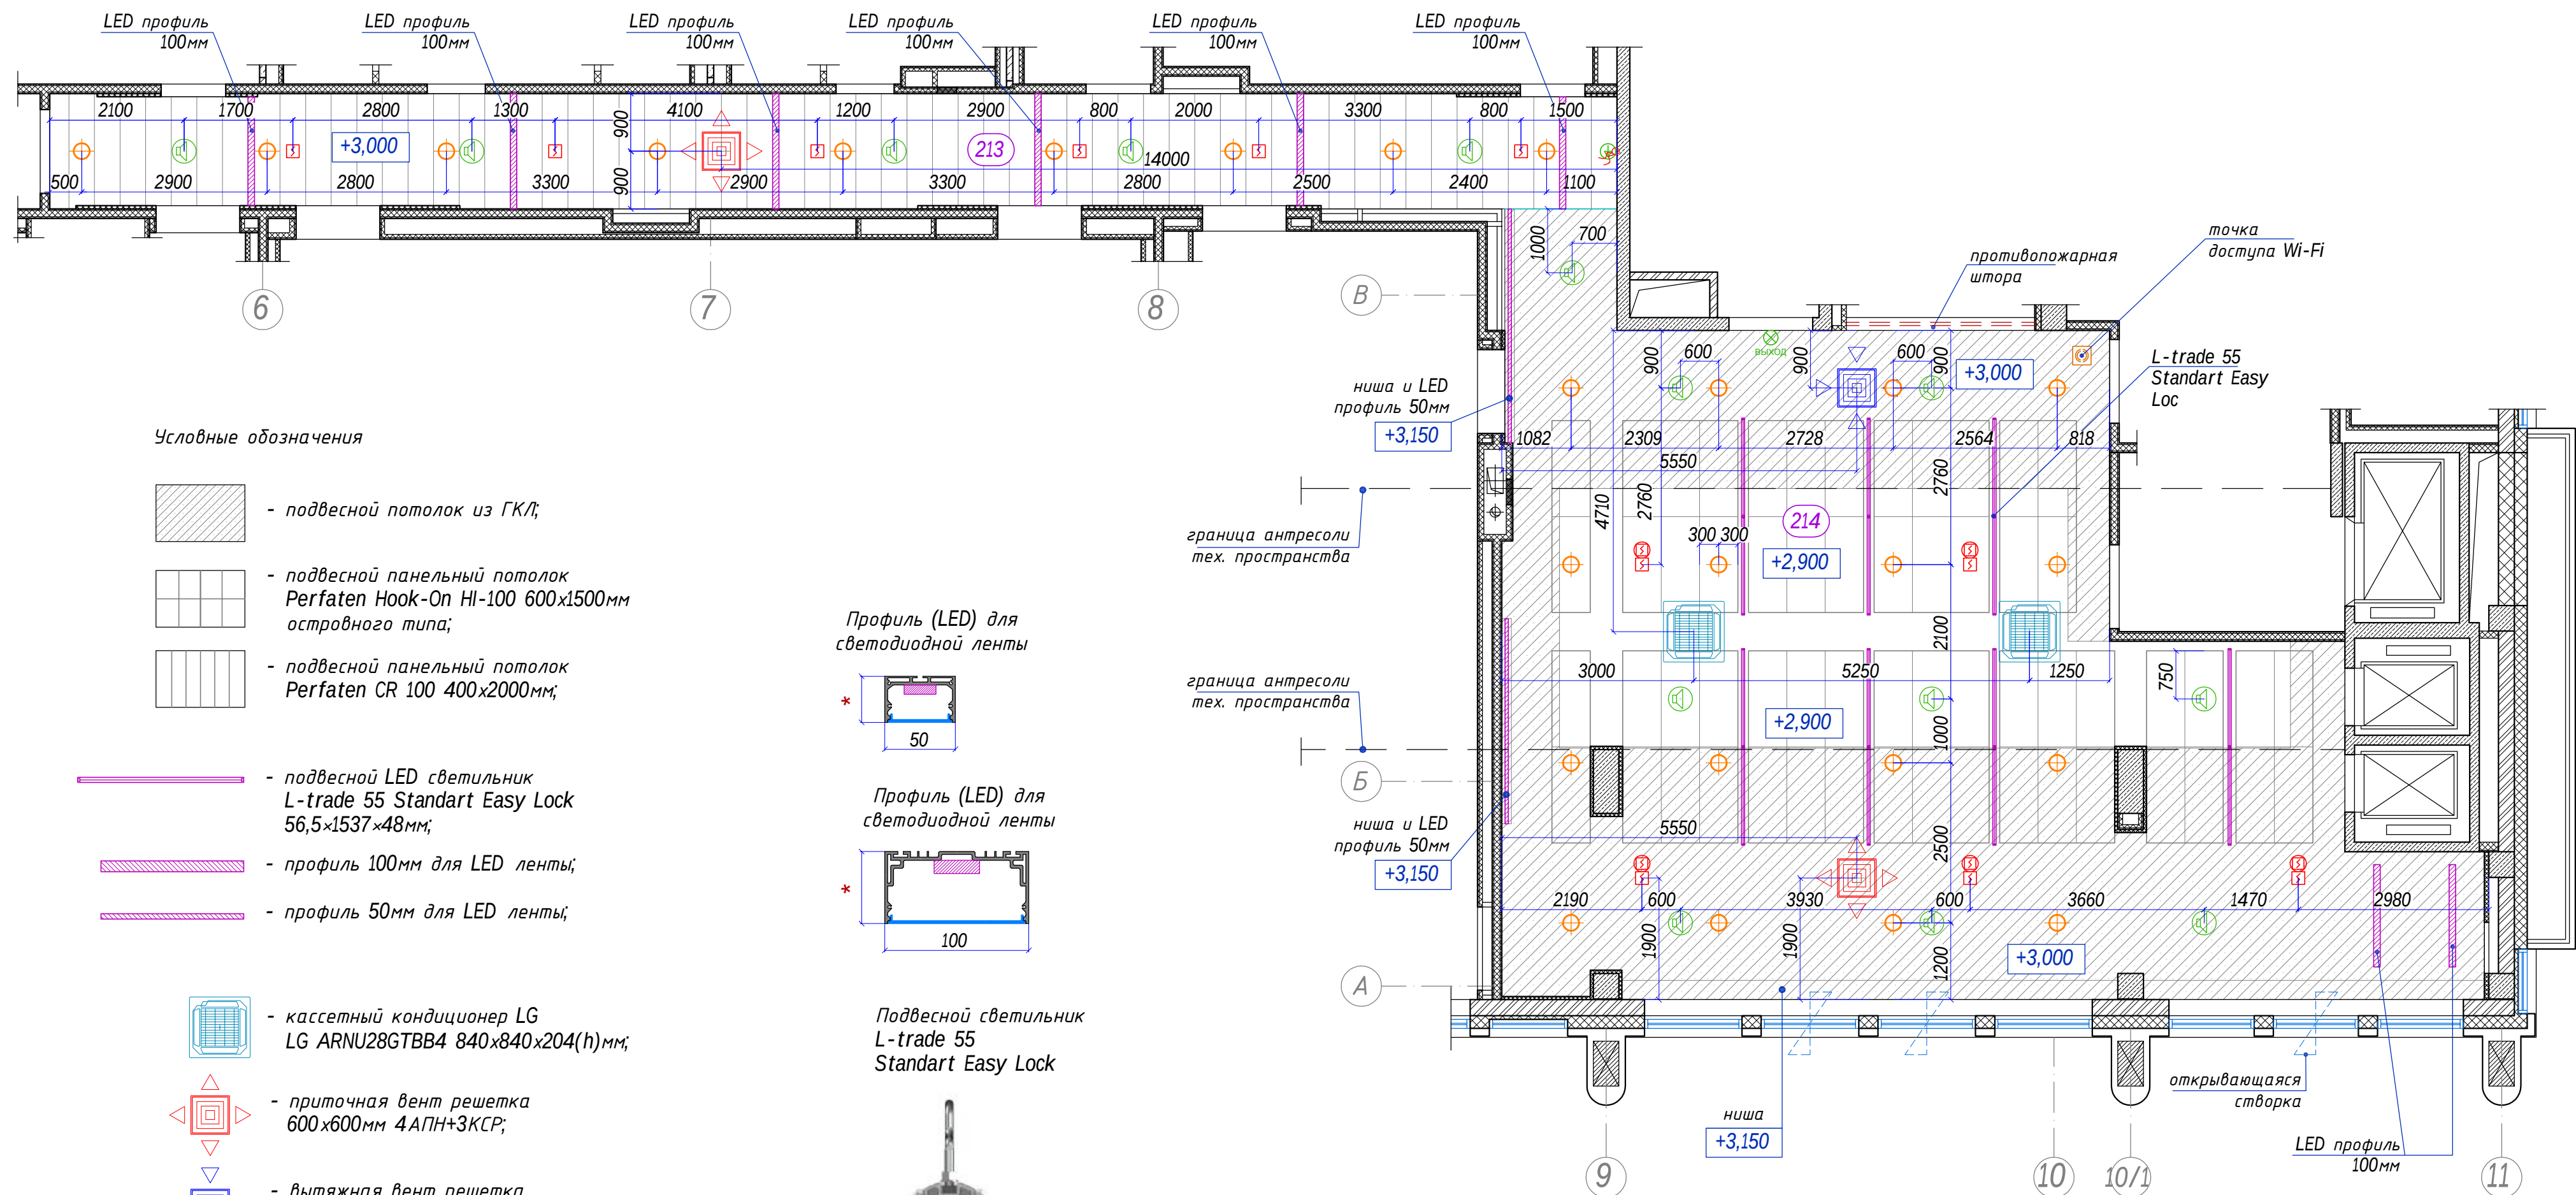

Условные обозначения

- подвесной потолок из ГКЛ;
- подвесной панельный потолок Perfaten Hook-On HI-100 600x1500мм островного типа;
- подвесной панельный потолок Perfaten CR 100 400x2000мм;

- подвесной LED светильник L-trade 55 Standart Easy Lock 56,5x1537x48мм;
- профиль 100мм для LED ленты;
- профиль 50мм для LED ленты;

- кассетный кондиционер LG LG ARNU28GTBB4 840x840x204(h)мм;
- приточная вент решетка 600x600мм 4АПН+3КСР;
- вытяжная вент решетка 600x600мм 4АПН+3КСР;

- спринклерный ороситель системы пожаротушения;

- извещатель пожарный дымовой;

- извещатель пожарный дымовой (за подвесным потолком);

- точка доступа Wi-Fi;


- громкоговоритель встраиваемый;

- оповещатель световой (направление эвакуации);


- оповещатель световой "ВЫХОД";

- отметка высоты потолков от уровня чистого пола данного этажа;

Профиль (LED) для светодиодной ленты

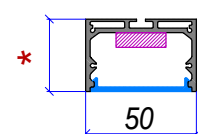

Профиль (LED) для светодиодной ленты

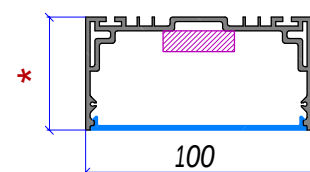

Подвесной светильник L-trade 55 Standart Easy Lock



Примечание
1. Все размеры проектные;

Масштаб 1:75

- АИ Том 2.7

Изм.	Кол.уч.	Лист	№ док.	Подп.	Дата	Гостиничный комплекс 4* "Cosmos Omsk" по адресу: г.Омск, ул.Волочаевская, д.18			
Руководитель мастерской		Яковлева С.			14.10.21				
тел.		8 (985) 769-38-23							
Руководитель проекта		Миронова Е.							
тел.		8 (926) 444-82-62							
Дизайнер		Лысенко И.							
тел.		8 (909) 622-60-40							
Дизайнер		Езерская И.							
тел.		8 (903) 712-27-12							

Пом. 213 и 214 (Фойе и Коридор)
2й этаж на отм. +4500


Сводный план потолков и
инженерных систем

Стадия Лист Листов

РД 7

ИП Яковлева
Kareva project®


Формат А2

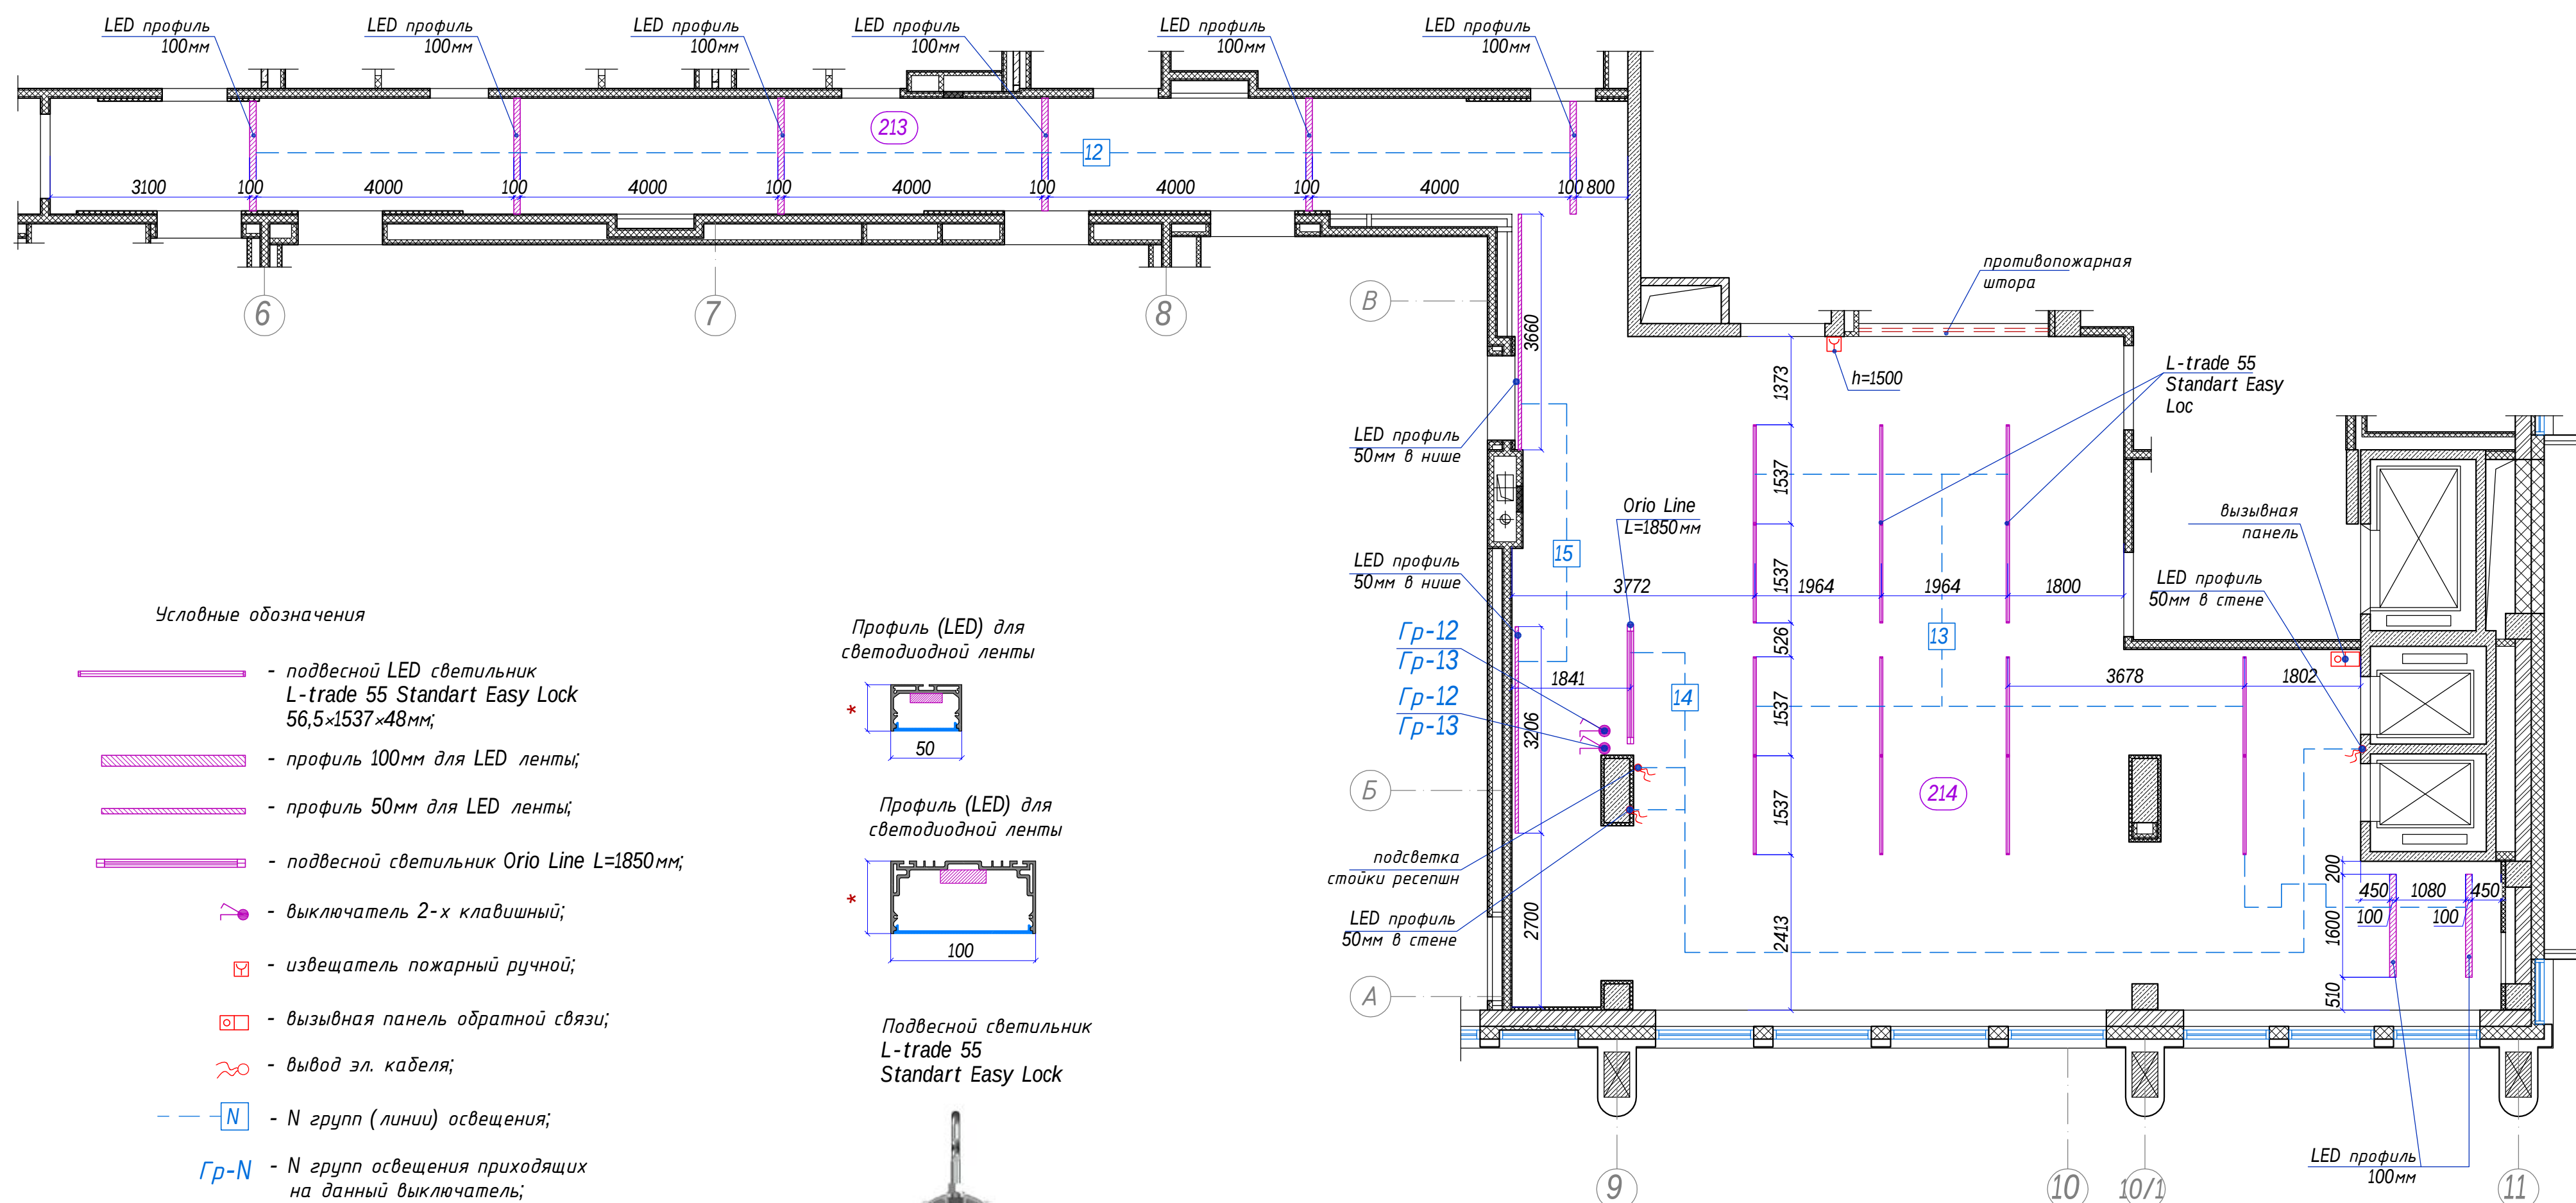


Условные обозначения

-  - *подвесной LED светильник L-trade 55 Standart Easy Lock 56,5x1537x48мм;*
-  - *профиль 100мм для LED ленты;*
-  - *профиль 50мм для LED ленты;*
-  - *подвесной светильник Orio Line L=1850мм;*
-  - *выключатель 2-х клавишный;*
-  - *извещатель пожарный ручной;*
-  - *вызывная панель обратной связи;*
-  - *вывод эл. кабеля;*
-  - *N групп (линии) освещения;*
-  - *N групп освещения приходящих на данный выключатель;*

Профиль (LED) для светодиодной ленты

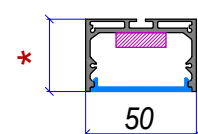

Профиль (LED) для светодиодной ленты

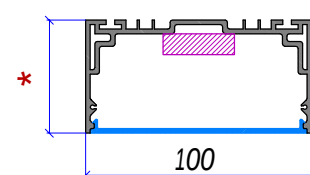

Подвесной светильник
L-trade 55
Standart Easy Lock



Подвесной светильник
Orio Line L=1850мм




Примечание
1. Все размеры проектные;


Номерация групп освещения дана условно, в рамках разработки Дизайн-проекта см. Общие планы помещений (Том 1)

Ματθαῖος 1:75

- АИ Том 2.7

 						- АИ	Том 2.7		
Изм.	Кол.уч.	Лист	И док.	Подп.	Дата	Гостиничный комплекс 4* "Cosmos Omsk" по адресу: г.Омск, ул.Волочаевская, д.18			
Руководитель настольской		Яковлева С.			14.10.21				
тел.		8 (985) 769-38-23				Пом. 213 и 214 (Фойе и Коридор) 2й этаж на отм. +4500	Стадия	Лист	Листов
Руководитель проекта		Миронова Е.					РД	8	
тел.		8 (928) 444-82-62							
Дизайнер		Лысенко И.				План расстановки и группировки осветительных приборов	ИП Яковлева Kareva project®		
тел.		8 (909) 622-60-40							
Дизайнер		Езерская И.							
тел.		8 (903) 712-27-12							

Формат А2

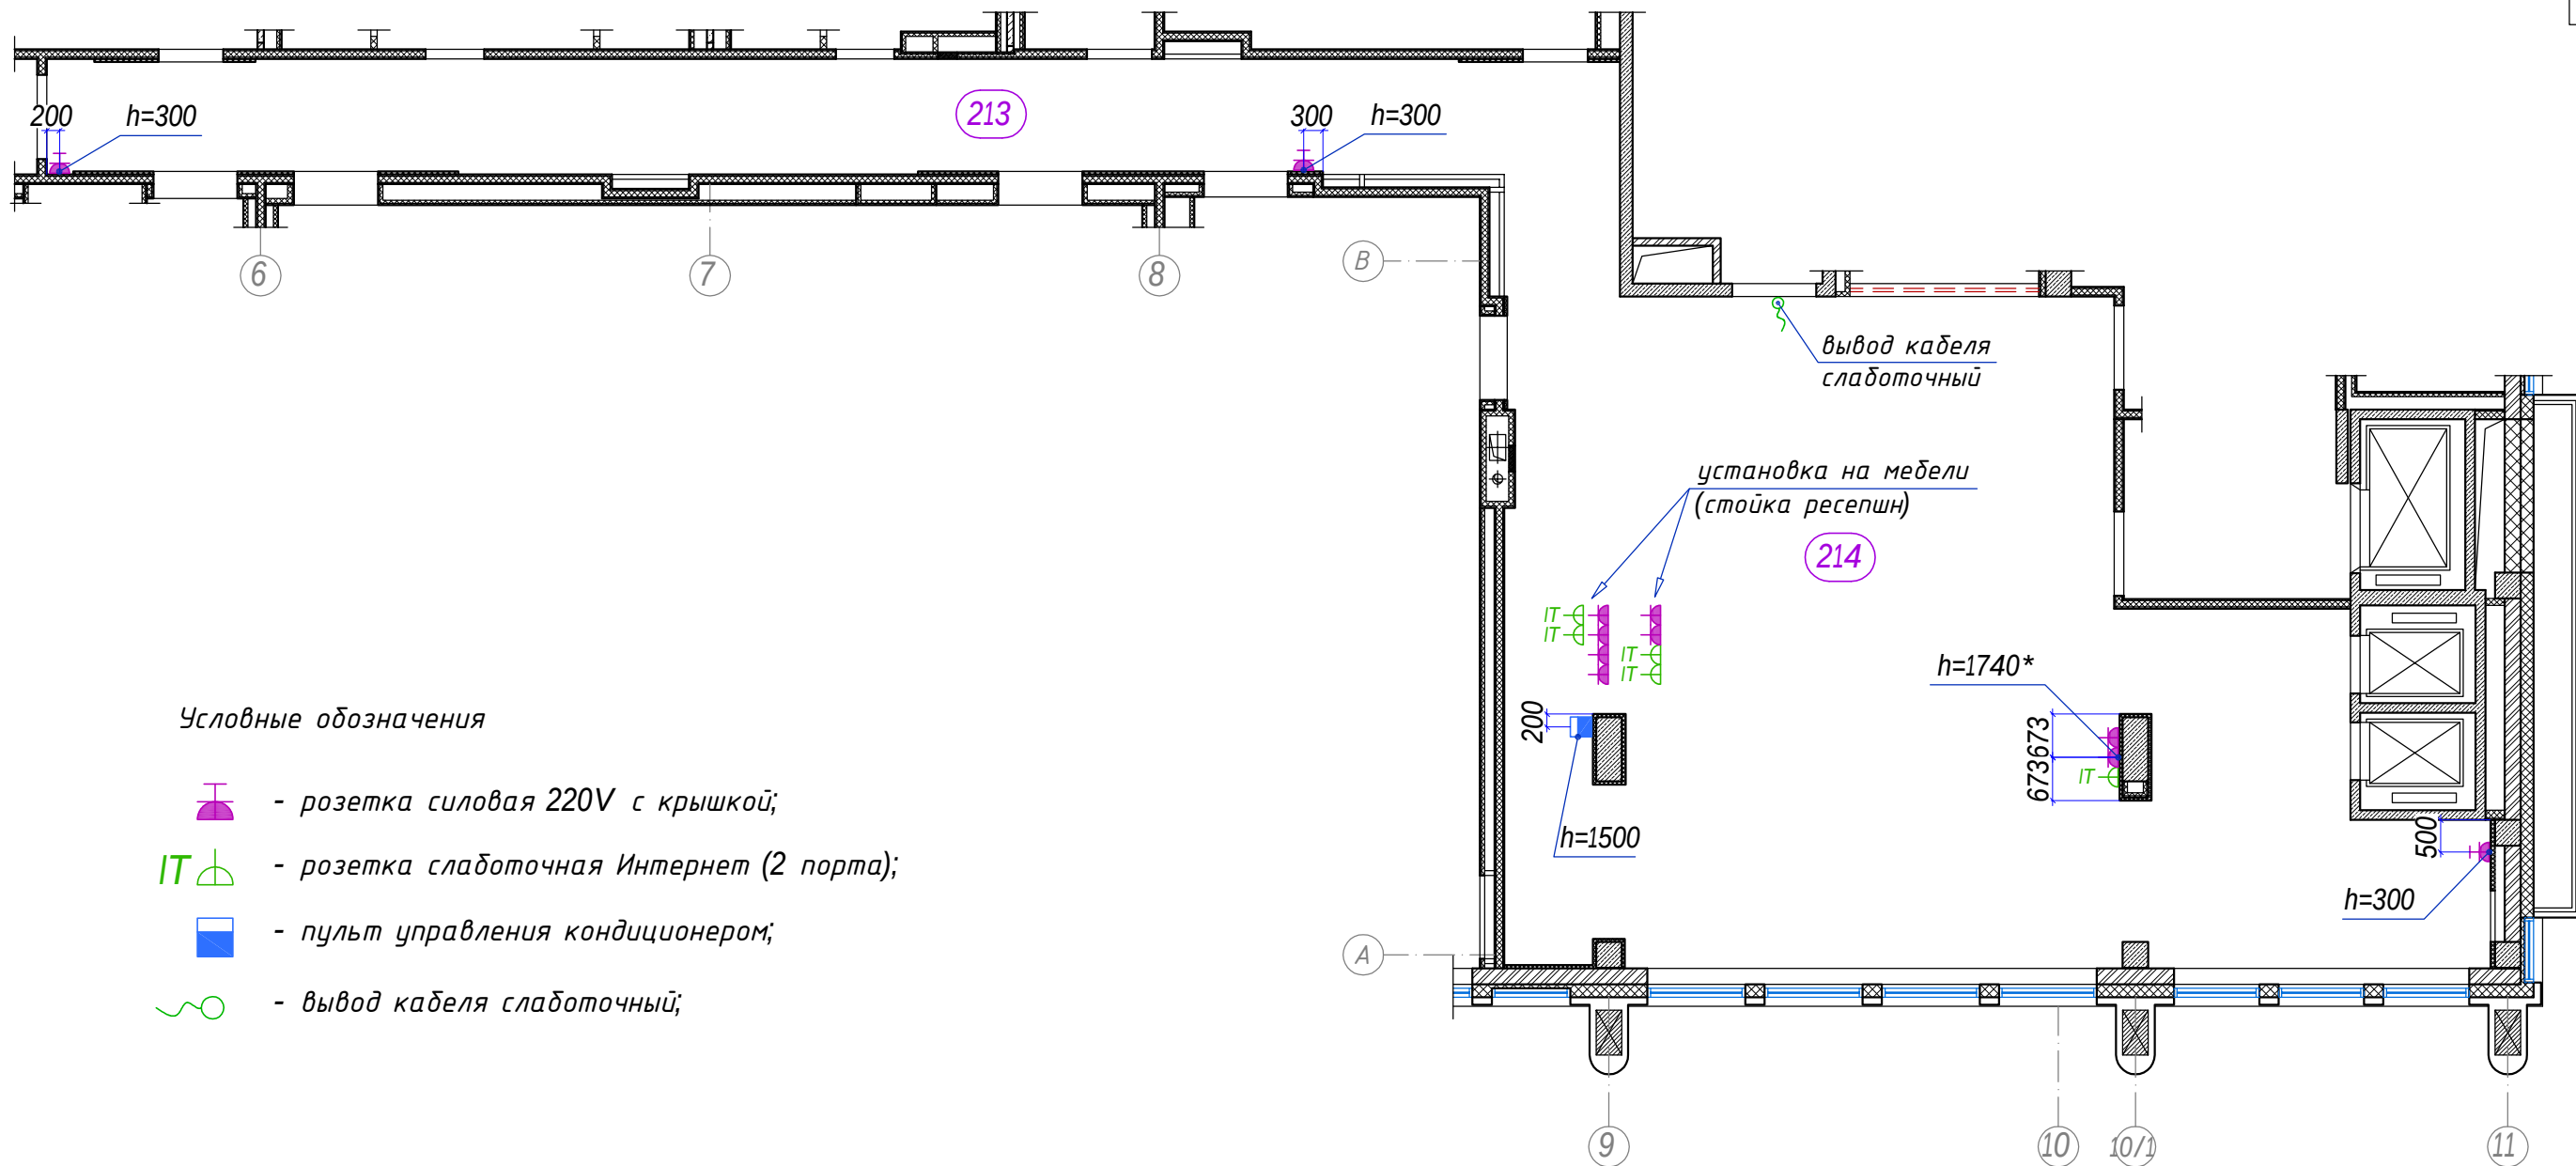

Условные обозначения

-  - розетка силовая 220V с крышкой;
-  - розетка слаботочная Интернет (2 порта);
-  - пульт управления кондиционером;
-  - вывод кабеля слаботочный;

Примечание

- Все размеры проектные;
- Розетки устанавливаются на высоте 300мм от уровня чистого пола, за исключением отдельно указанных мест;

Масштаб 1:110

- АИ Том 2.7

Гостиничный комплекс 4* "Cosmos Omsk"
по адресу: г.Омск, ул.Волочаевская, д.18

Пом. 213 и 214 (Фойе и Коридор)
2й этаж на отм. +4500

План расстановки розеток

Стадия	Лист	Листов
РД	9	

ИП Яковлева
Kareva project®




Формат А3

Согласовано

Инв. N дудл.


Подп. и дата

Инв. N подл.

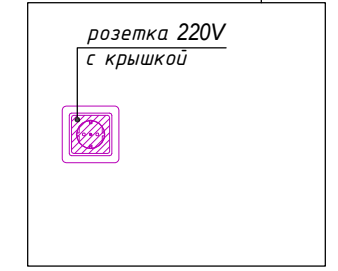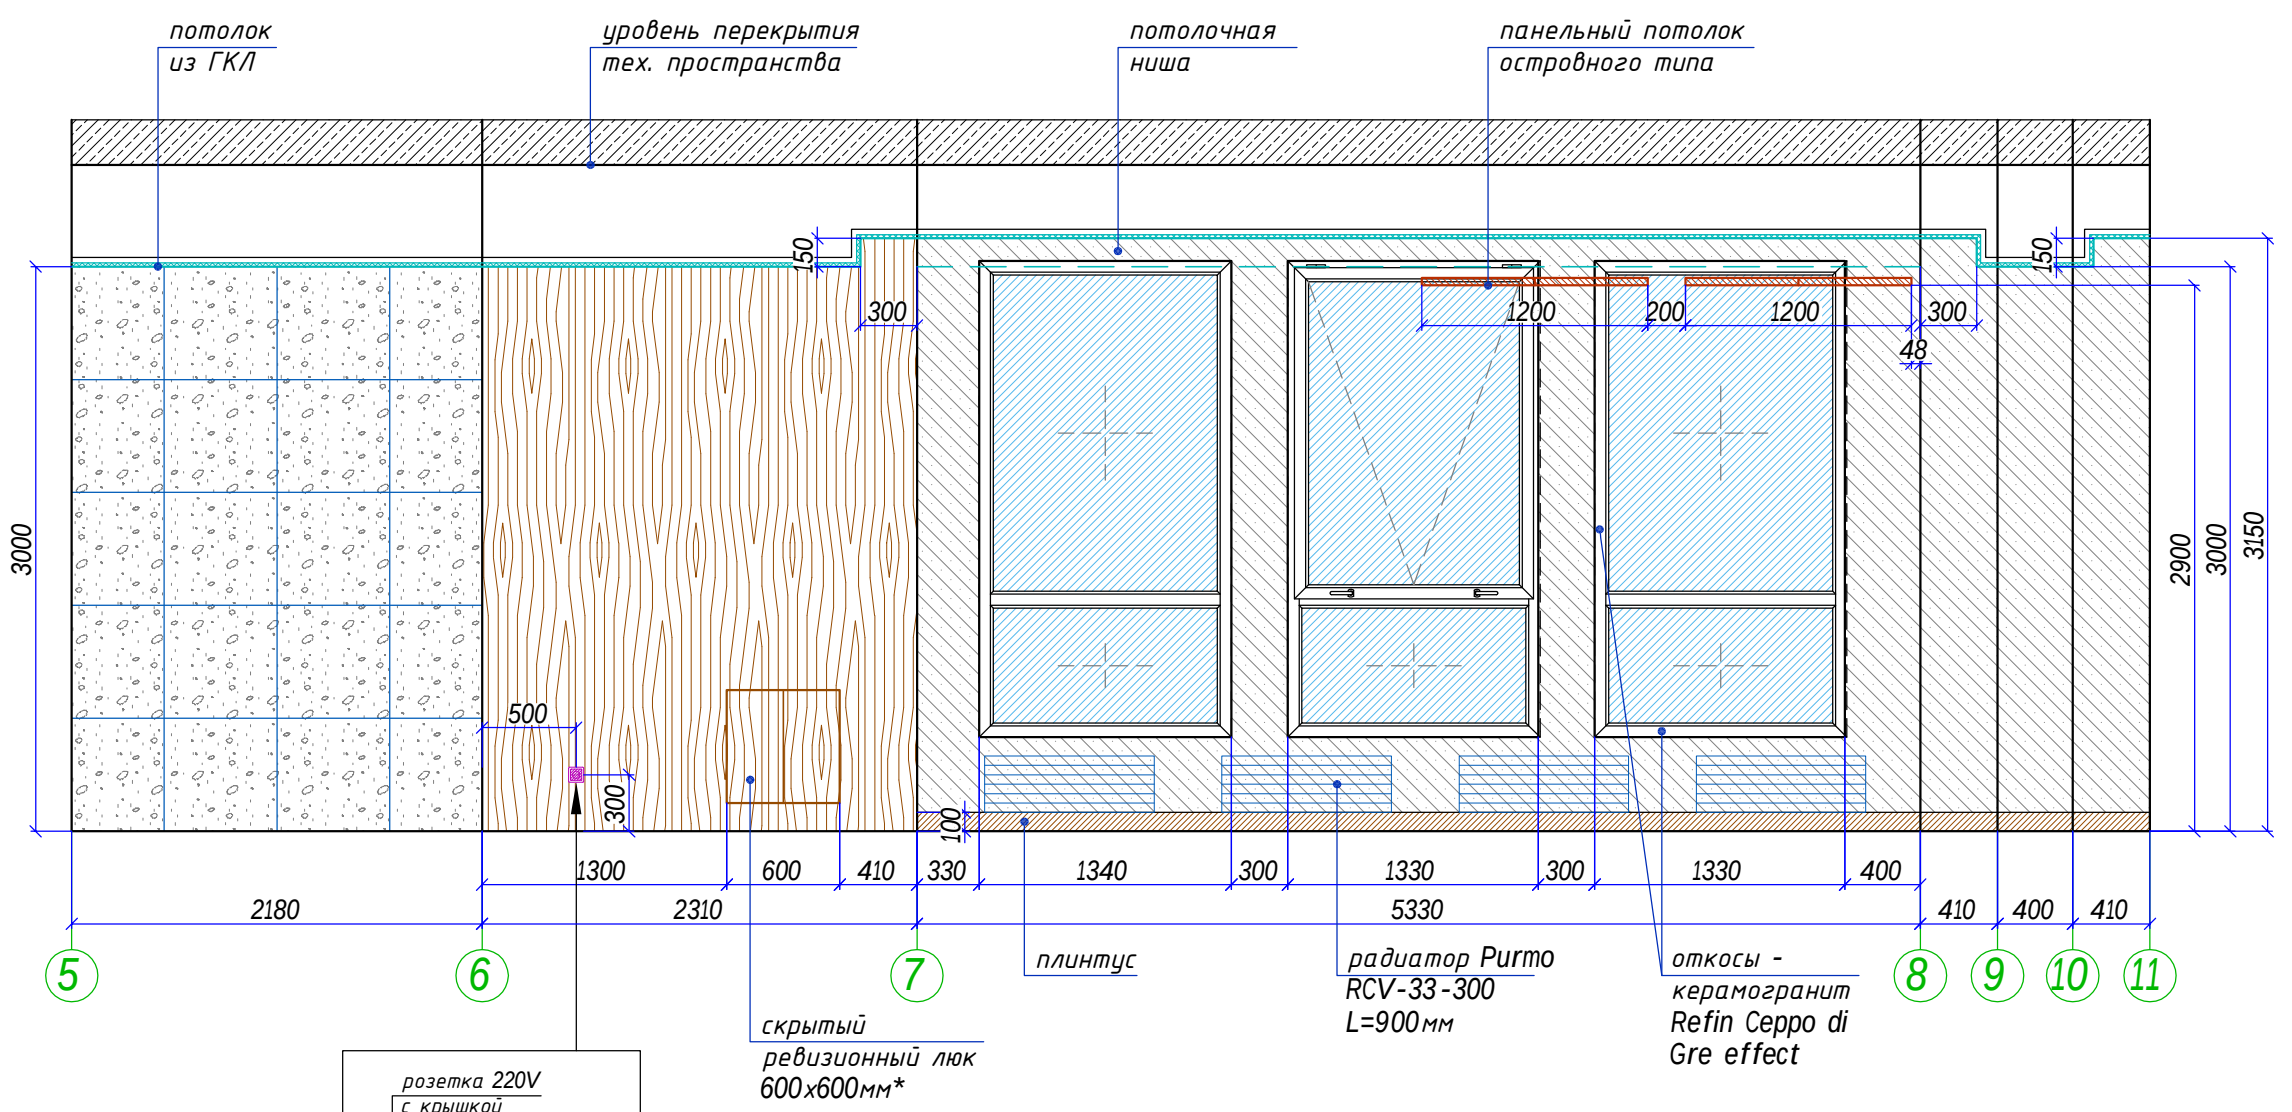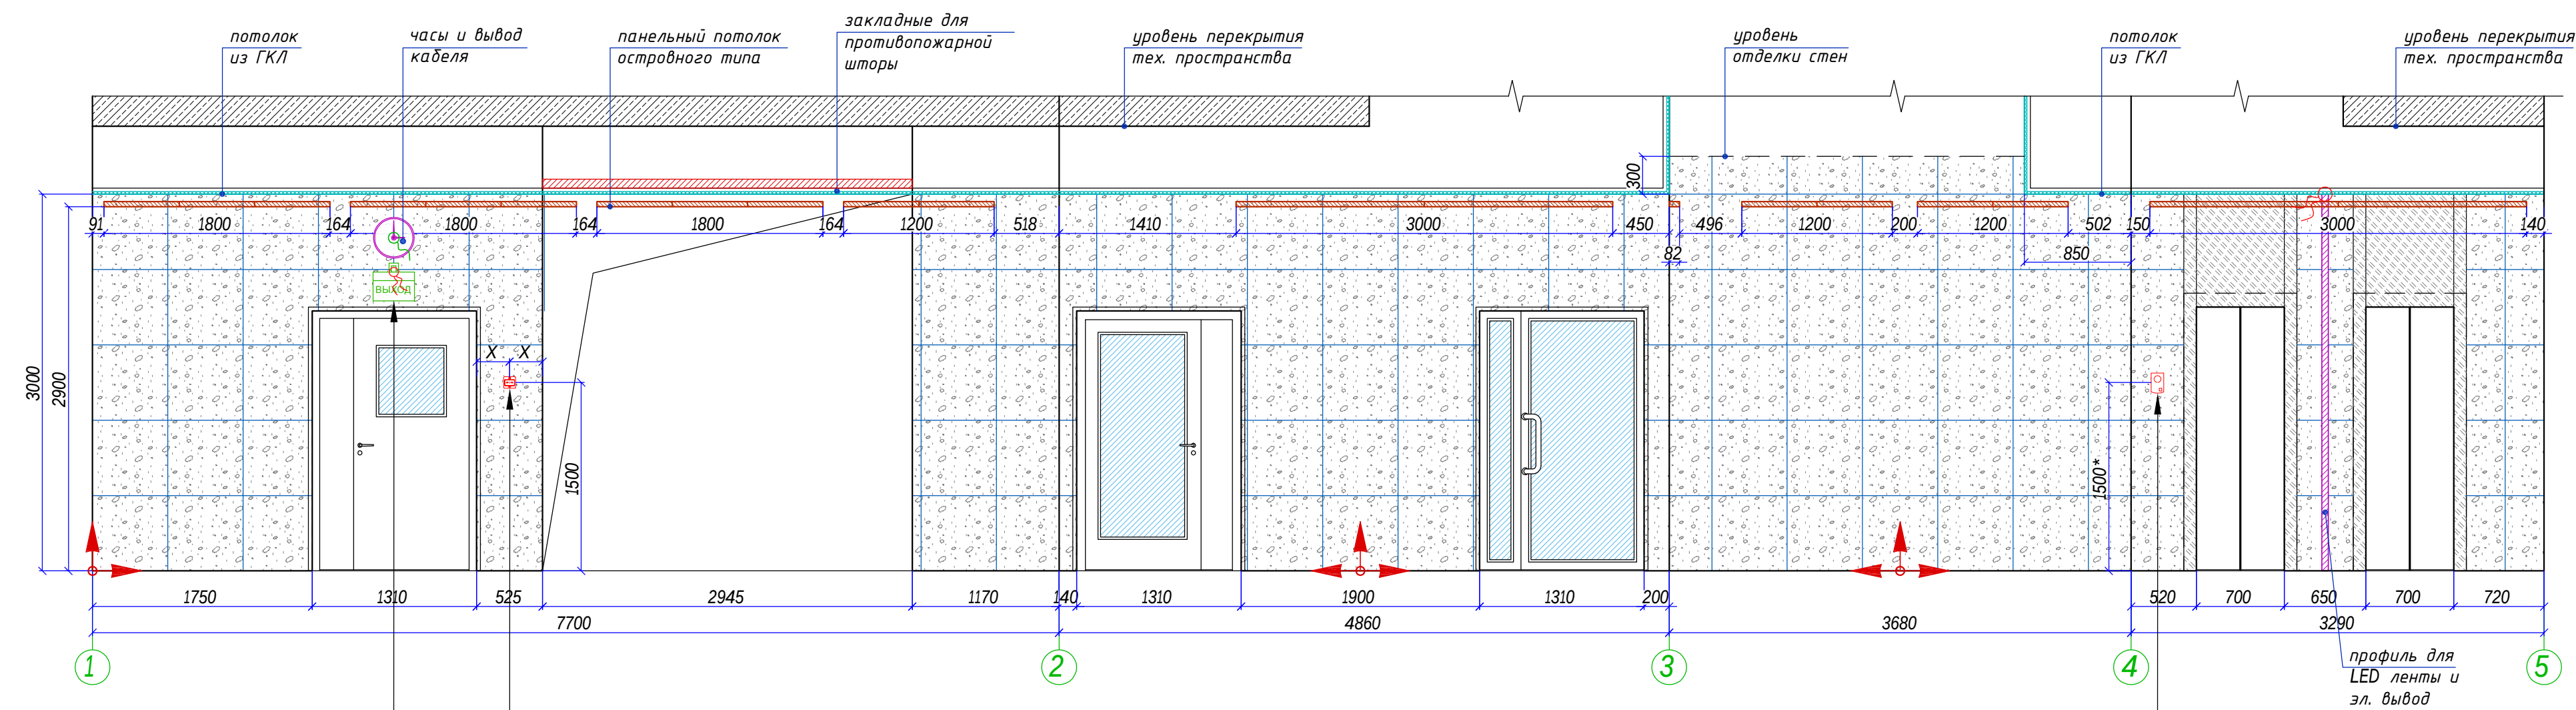

- Условные обозначения
- керамогранит Refin Ceppo di Gre effect 600x600мм;
 - шпонированный ГСП;
 - окраска;
 - нержавеющий лист (отделка лифтов);
 - плинтус из керамогранита (h=100мм);
 - вывод кабеля (слаботочный);
 - указатель начала раскладки материала;

Примечание
1. Все размеры проектные;
2. Размеры даны с учётом облицовок стен и колонн;
3. Уточнить высоту отделки стен;




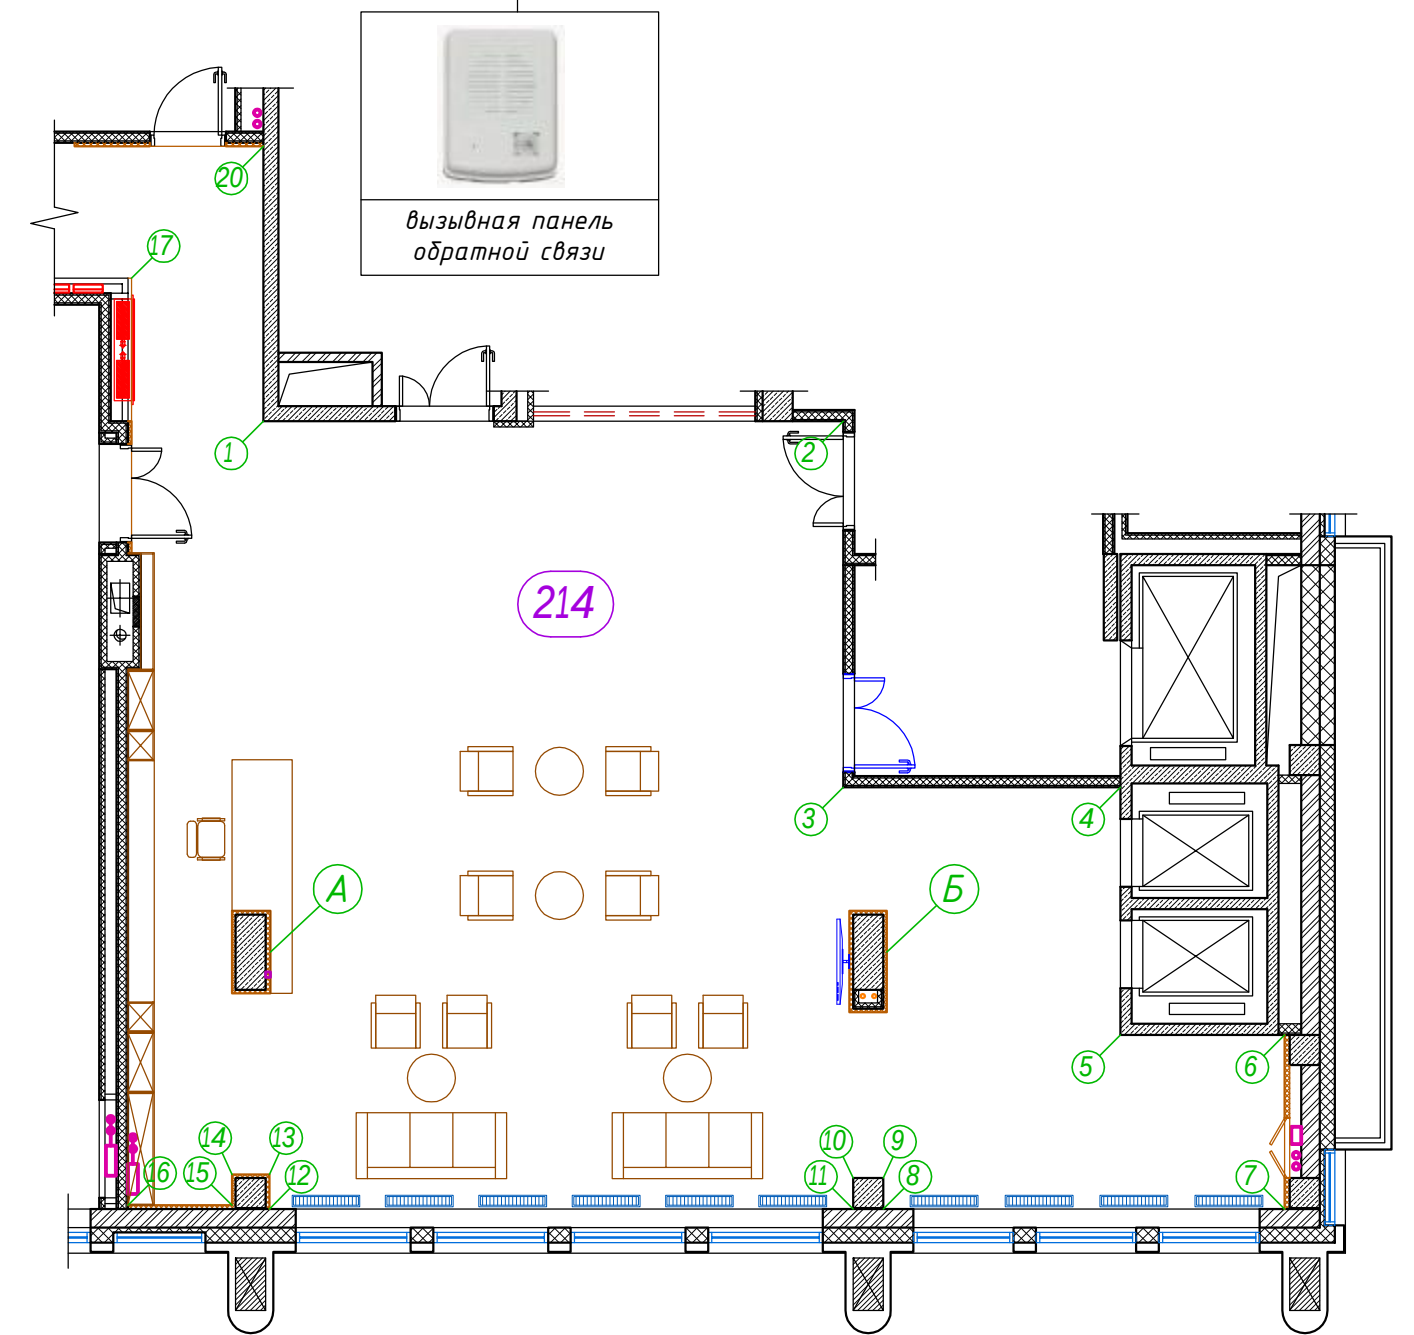


Масштаб 1:40

- АИ Том 2.7

Изм.	Кол.уч.	Лист	№ док.	Подп.	Дата
Руководитель мастерской	Яковлева С.	8 (985) 769-38-23			22.10.21
Руководитель проекта	Миронова Е.	8 (926) 444-82-62			
Дизайнер	Лысенко И.	8 (909) 622-60-40			
Дизайнер	Езерская И.	8 (903) 712-27-12			



Гостиничный комплекс 4* "Cosmos Omsk" по адресу: г.Омск, ул.Волочаевская, д.18			
Пом. 213, 214 (Коридор, Фойе) 2й этаж на отм. +4500	Стадия	Лист	Листов
	РД	10.1	4
Развертки по стенам по маркерам 1-11	ИП Яковлева Kareva project®		

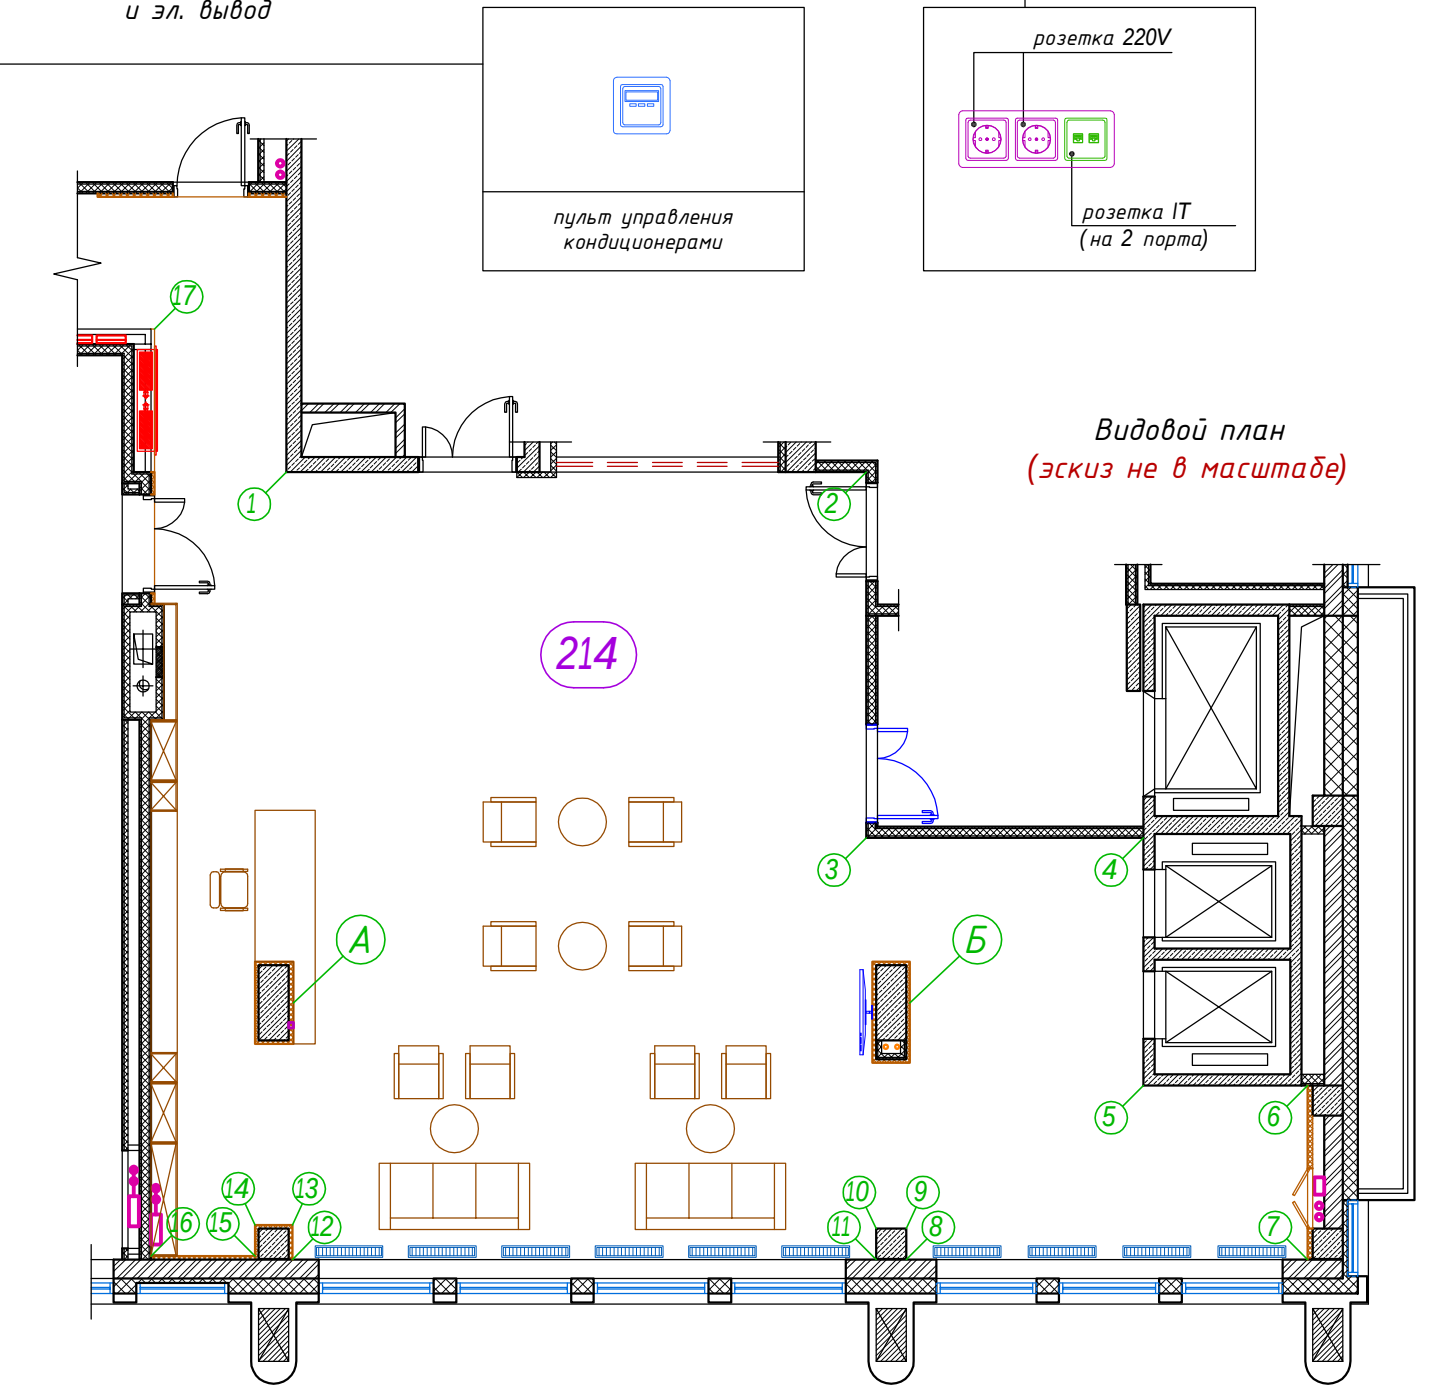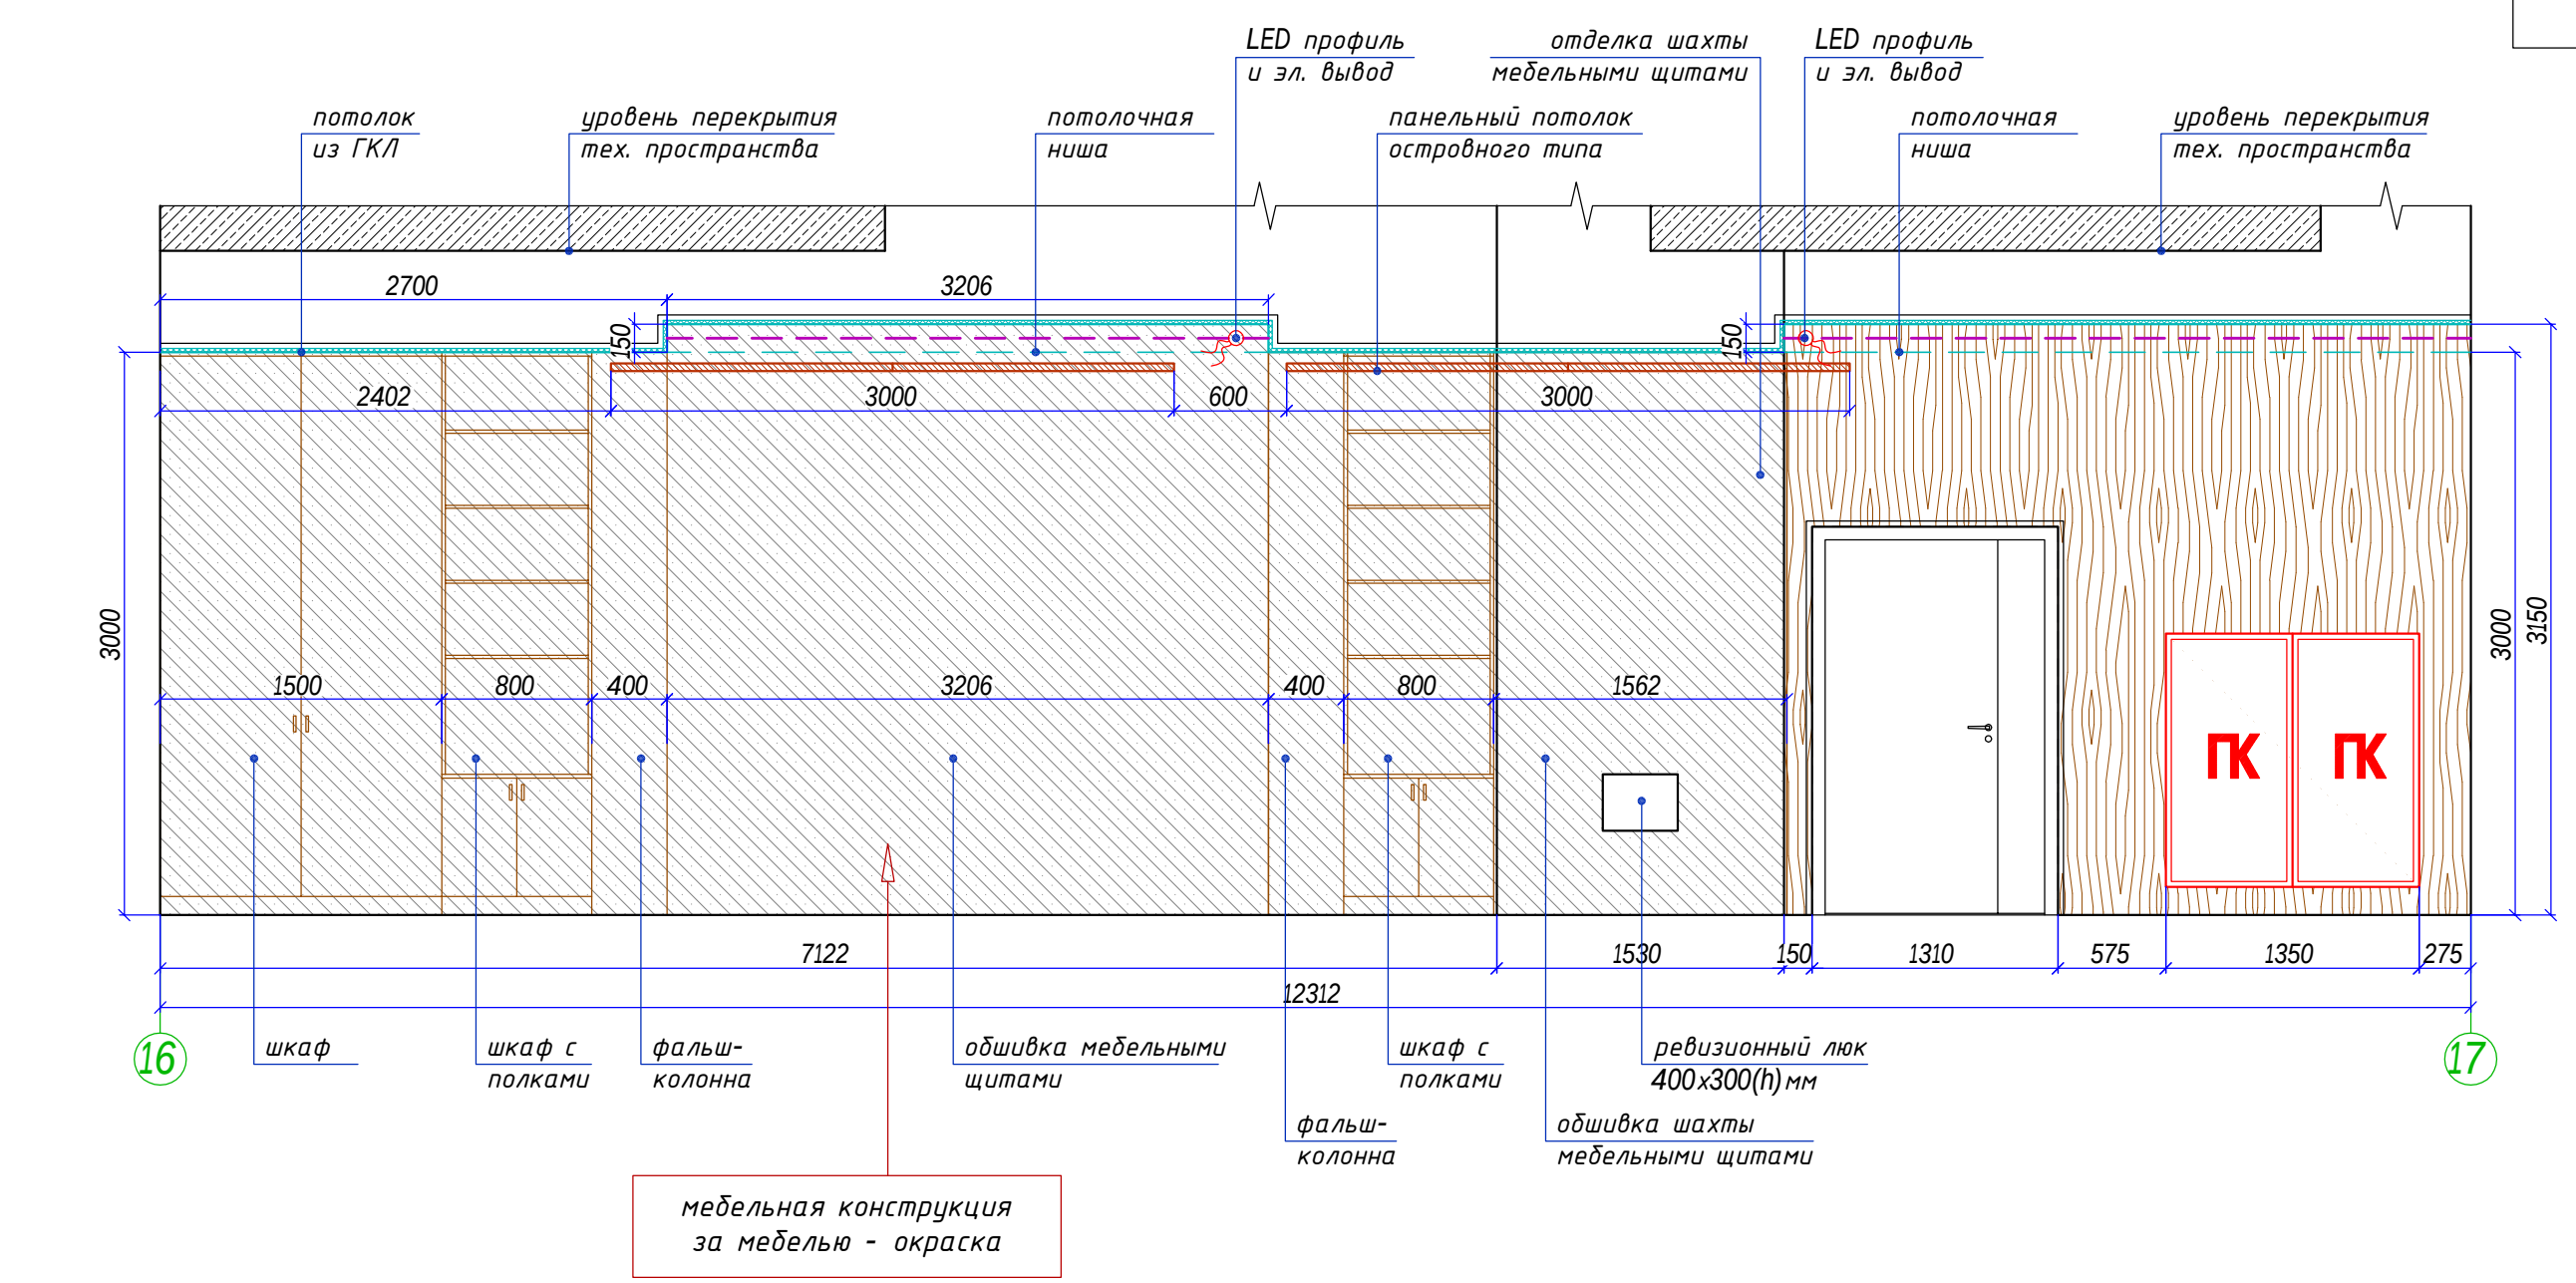
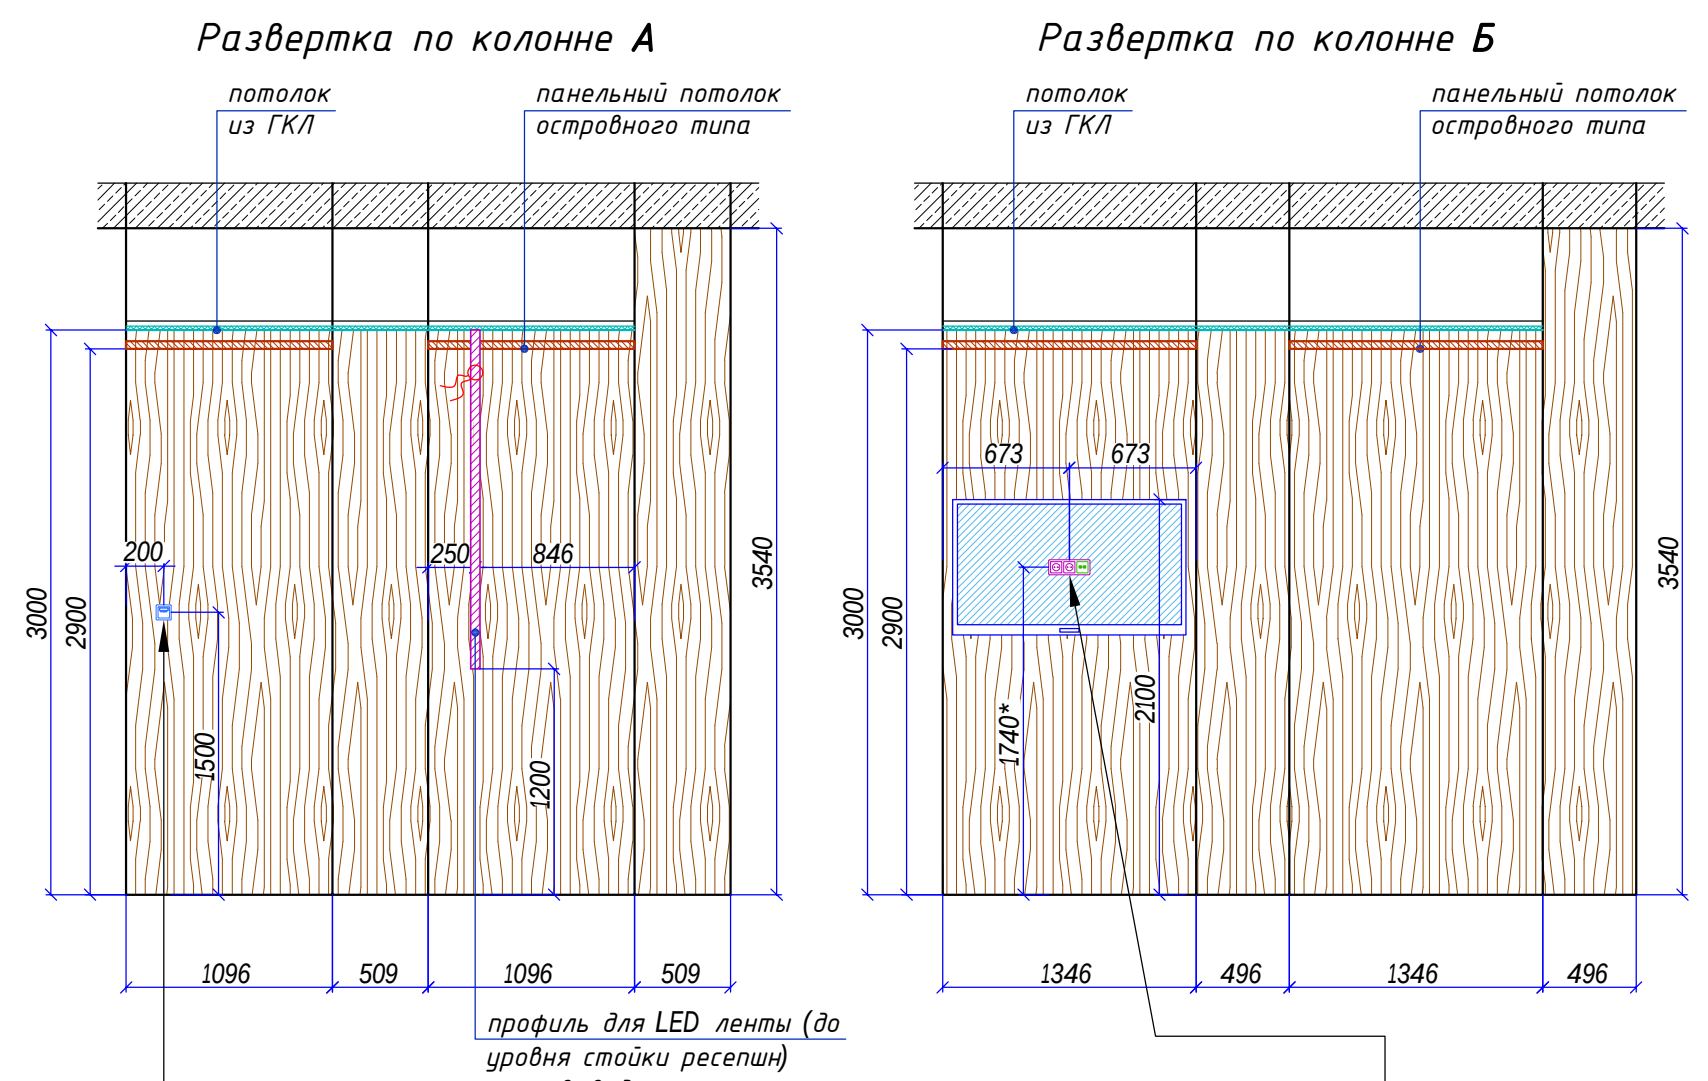
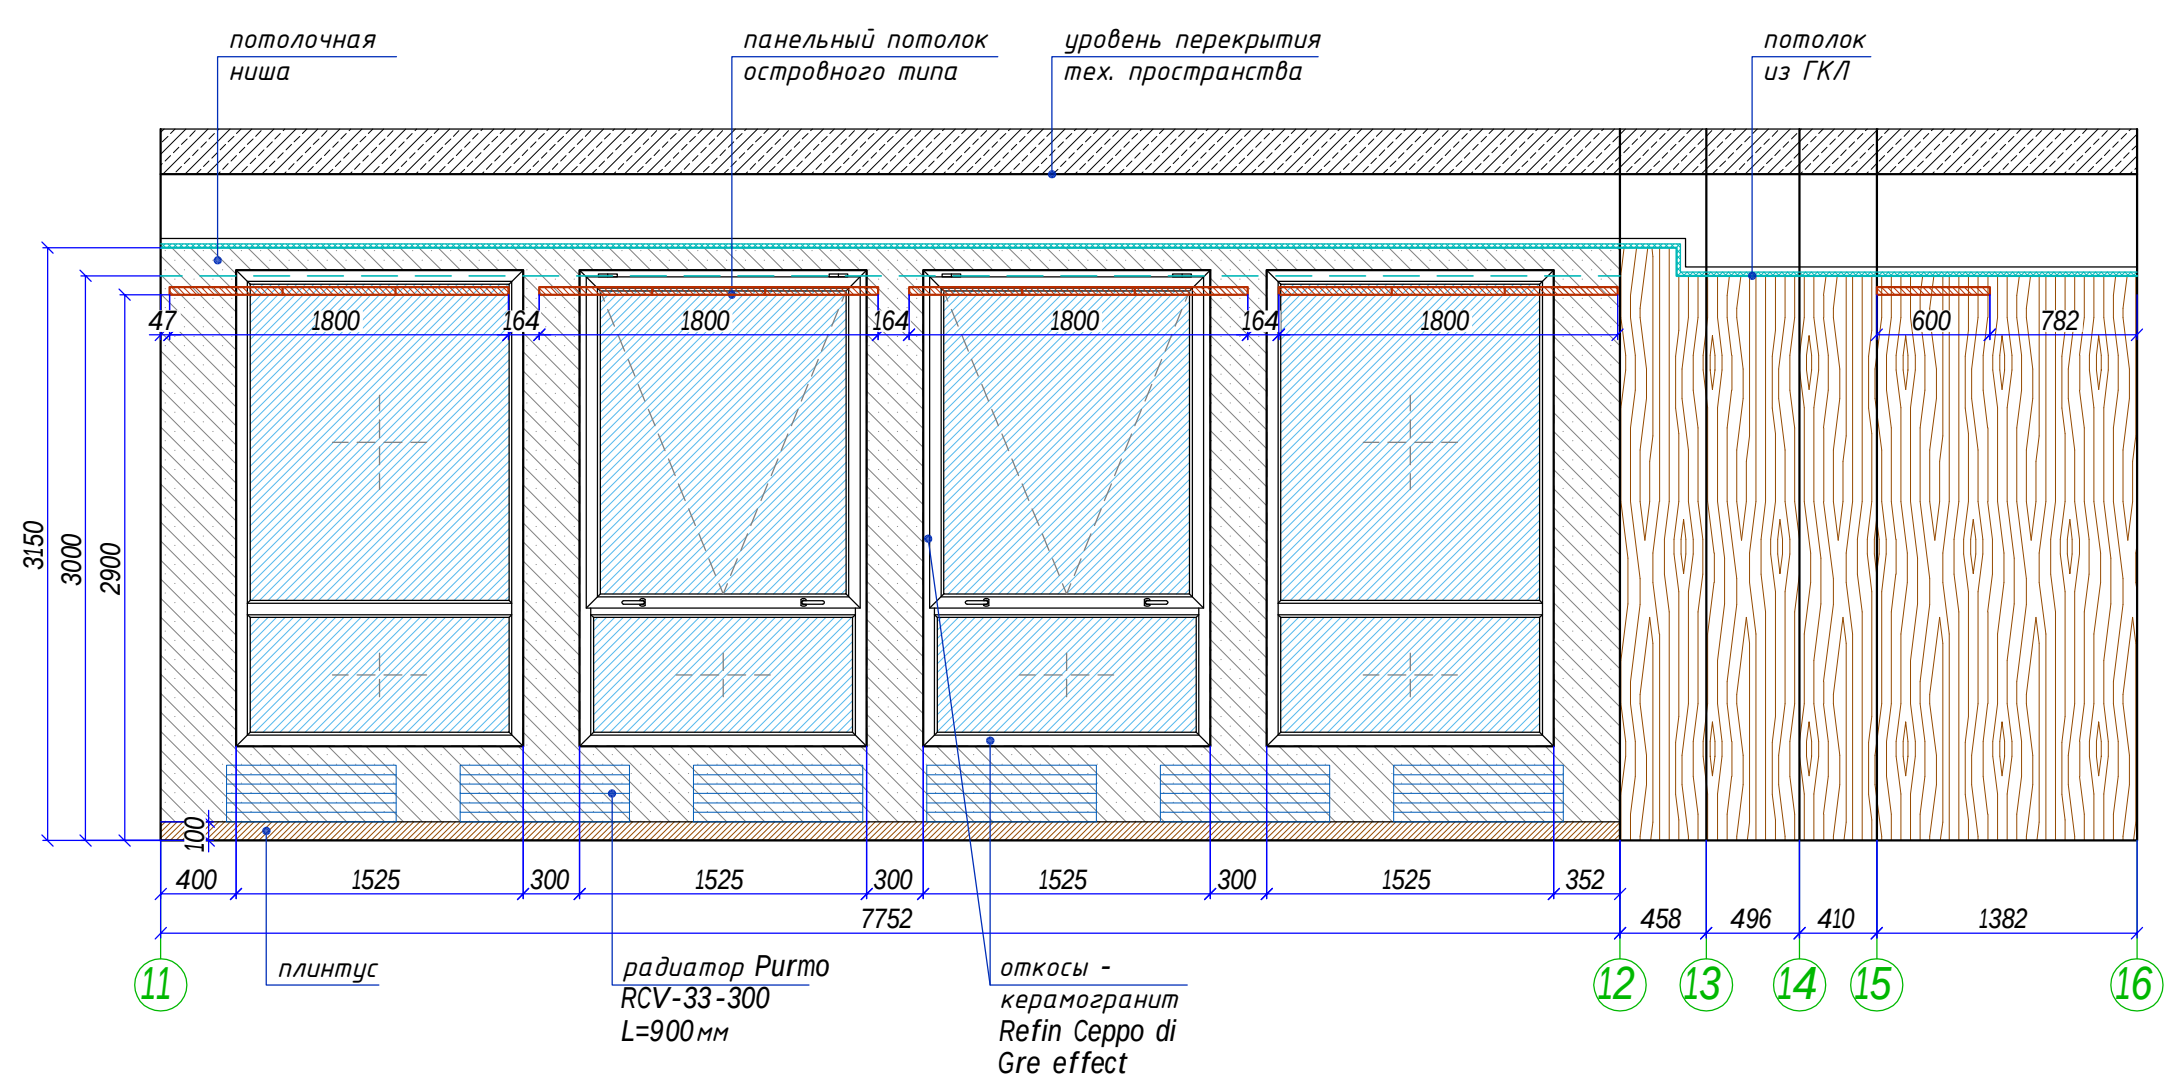


- Условные обозначения
- шпонированный ГСП;
 - окраска;
 - плинтус из керамогранита (h=100мм);

Примечание

- Все размеры проектные;
- Размеры даны с учётом облицовок стен и колонн;
- Уточнить высоту отделки стен;
- За мебелью (ресепшн) произвести окраску стен;

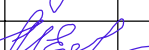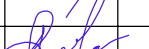						- АИ			Том 2.7			
Изм.	Кол.уч.	Лист	N док.	Подп.	Дата	Гостиничный комплекс 4* "Cosmos Omsk" по адресу: г.Омск, ул.Волочаевская, д.18						
Руководитель мастерской		Яковлева С.			22.10.21	Пом. 213, 214 (Коридор, Фойе) 2й этаж на отм. +4500						
тел.		8 (985) 769-38-23										
Руководитель проекта		Миронова Е.				Развертки по стенам по маркерам 11-17						
тел.		8 (926) 444-82-62										
Дизайнер		Лысенко И.				ИП Яковлева Kareva project®						
тел.		8 (909) 622-60-40										
Дизайнер		Езерская И.										
тел.		8 (903) 712-27-12				Формат А2						

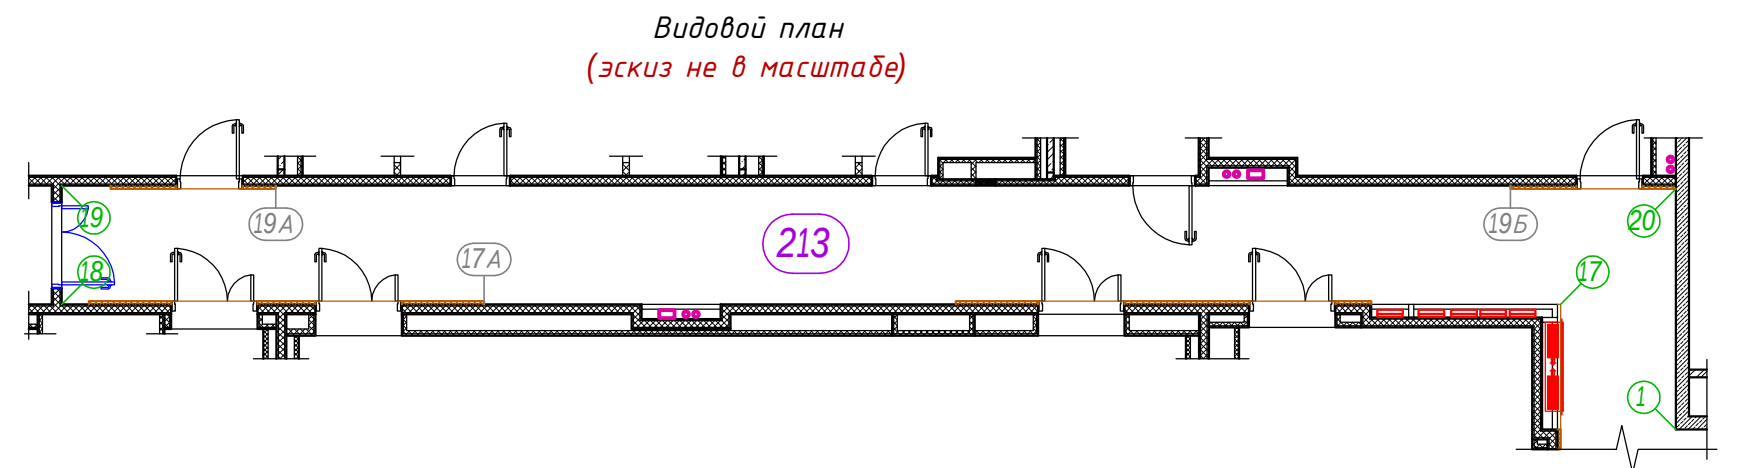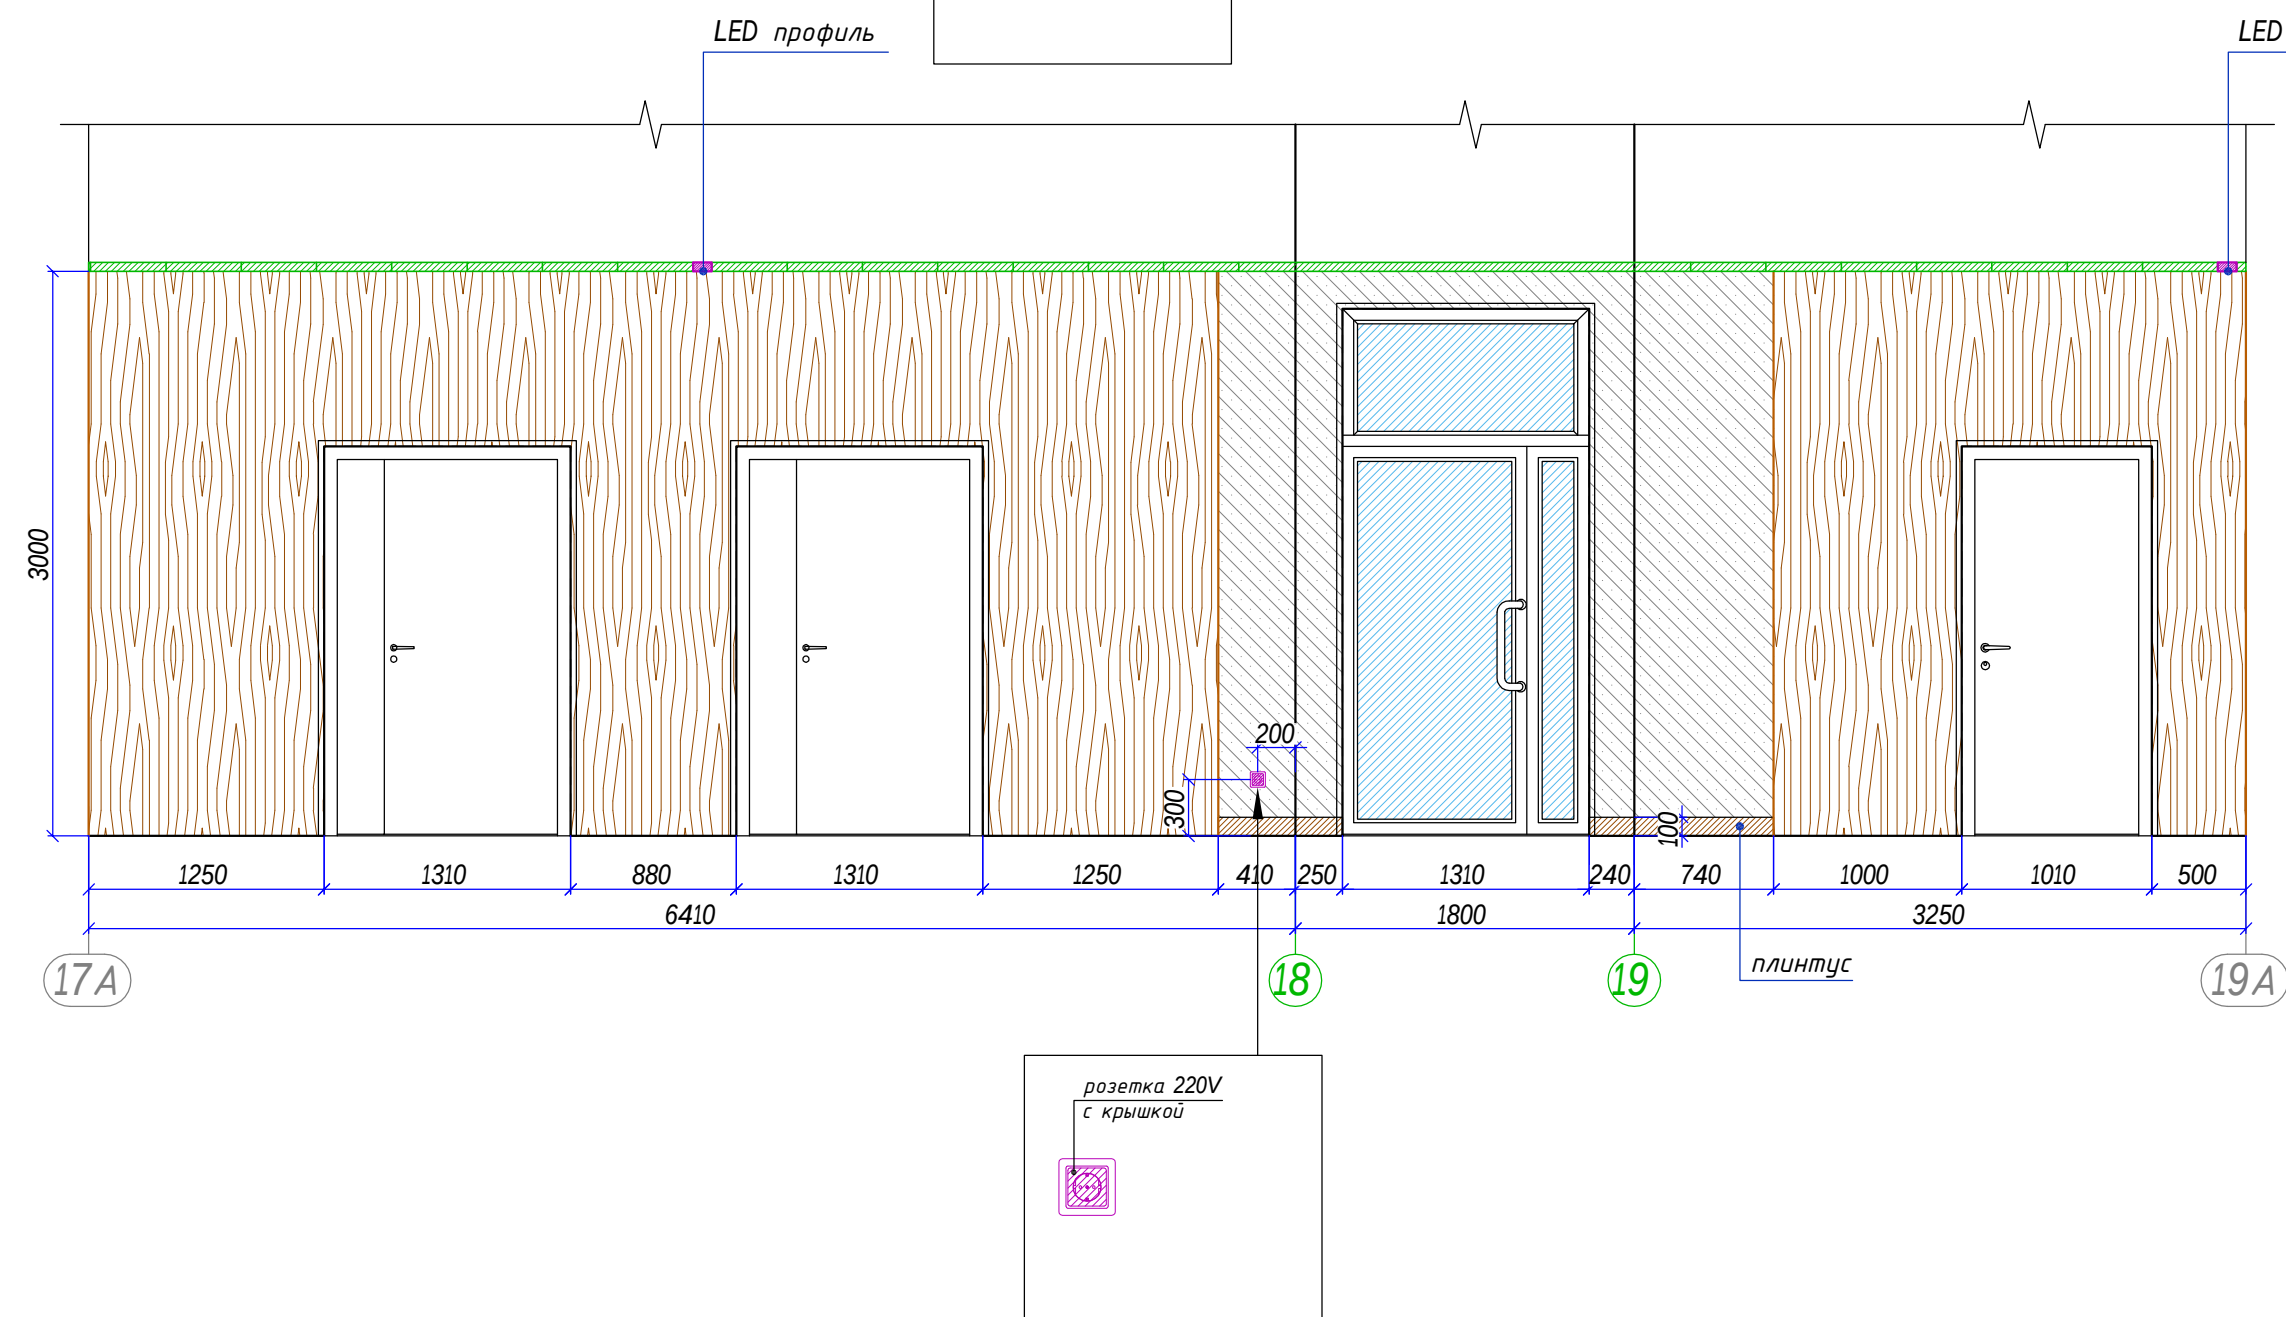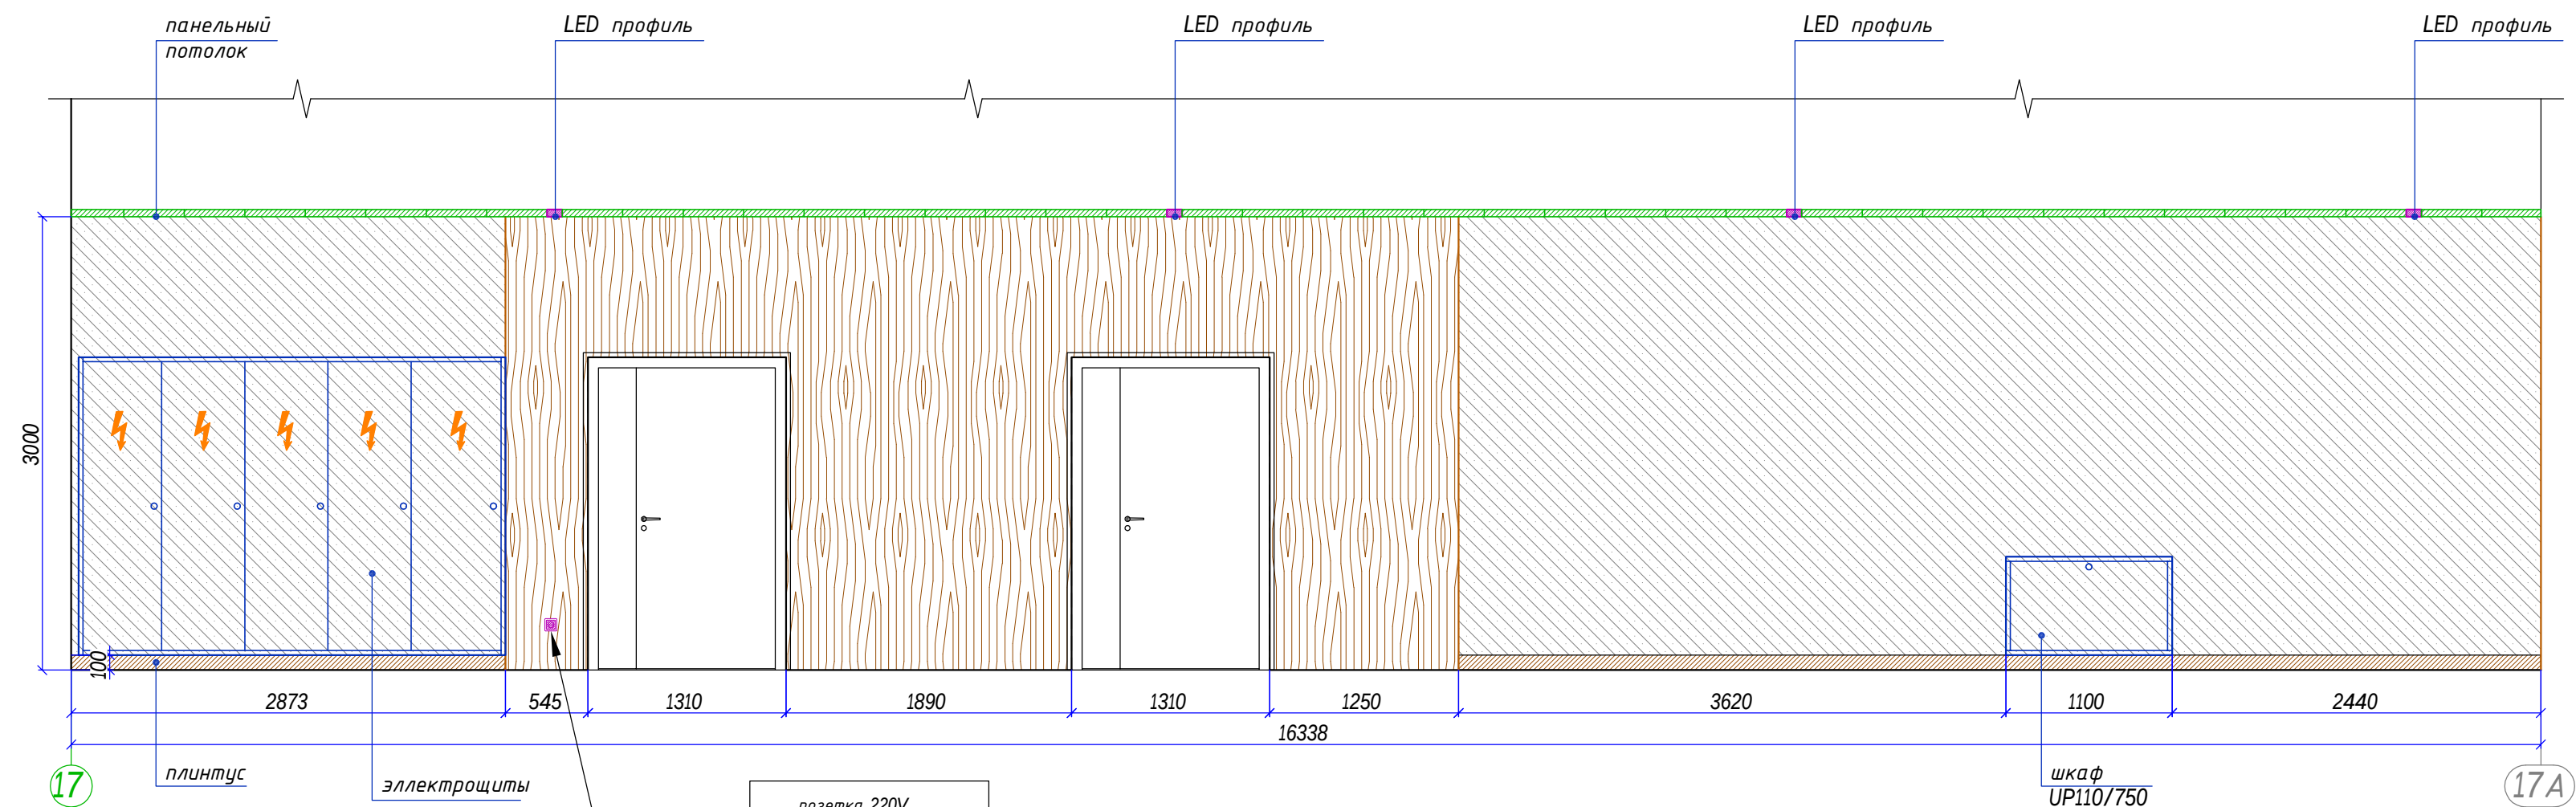

Условные обозначения

- шпонированный ГСП;
- окраска;
- плинтус из керамогранита (h=100мм);

Примечание

- Все размеры проектные;
- Размеры даны с учётом облицовок стен и колонн;
- Уточнить высоту отделки стен;

Масштаб 1:40

- АИ

Том 2.7

Изм.	Кол.уч.	Лист	№ док.	Подп.	Дата	Гостиничный комплекс 4* "Cosmos Omsk" по адресу: г.Омск, ул.Волочаевская, д.18			
Руководитель мастерской		Яковлева С.			22.10.21				
тел.		8 (985) 769-38-23							
Руководитель проекта		Миронова Е.							
тел.		8 (926) 444-82-62							
Дизайнер		Лысенко И.							
тел.		8 (909) 622-60-40							
Дизайнер		Езерская И.							
тел.		8 (903) 712-27-12							

Пом. 213, 214 (Коридор, Фойе)
2й этаж на отм. +4500

Стадия
РД




Лист
10.3

Листов

Развертки по стенам
по маркерам 17-19А


ИП Яковлева
Kareva project®

Формат А2

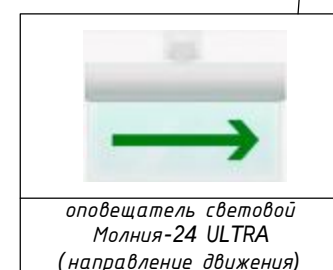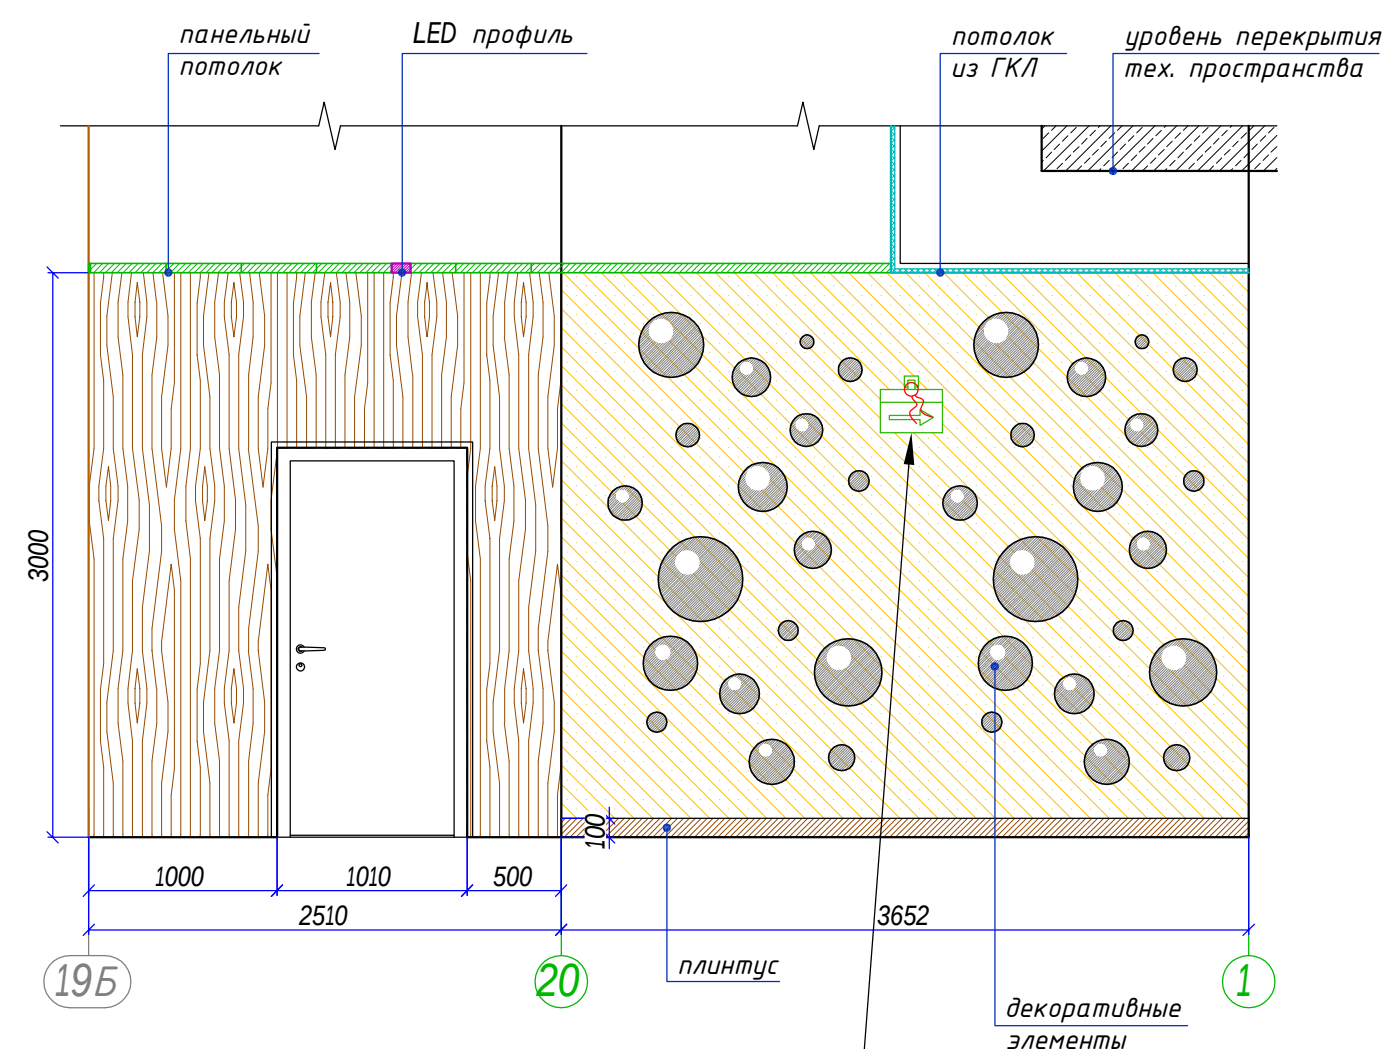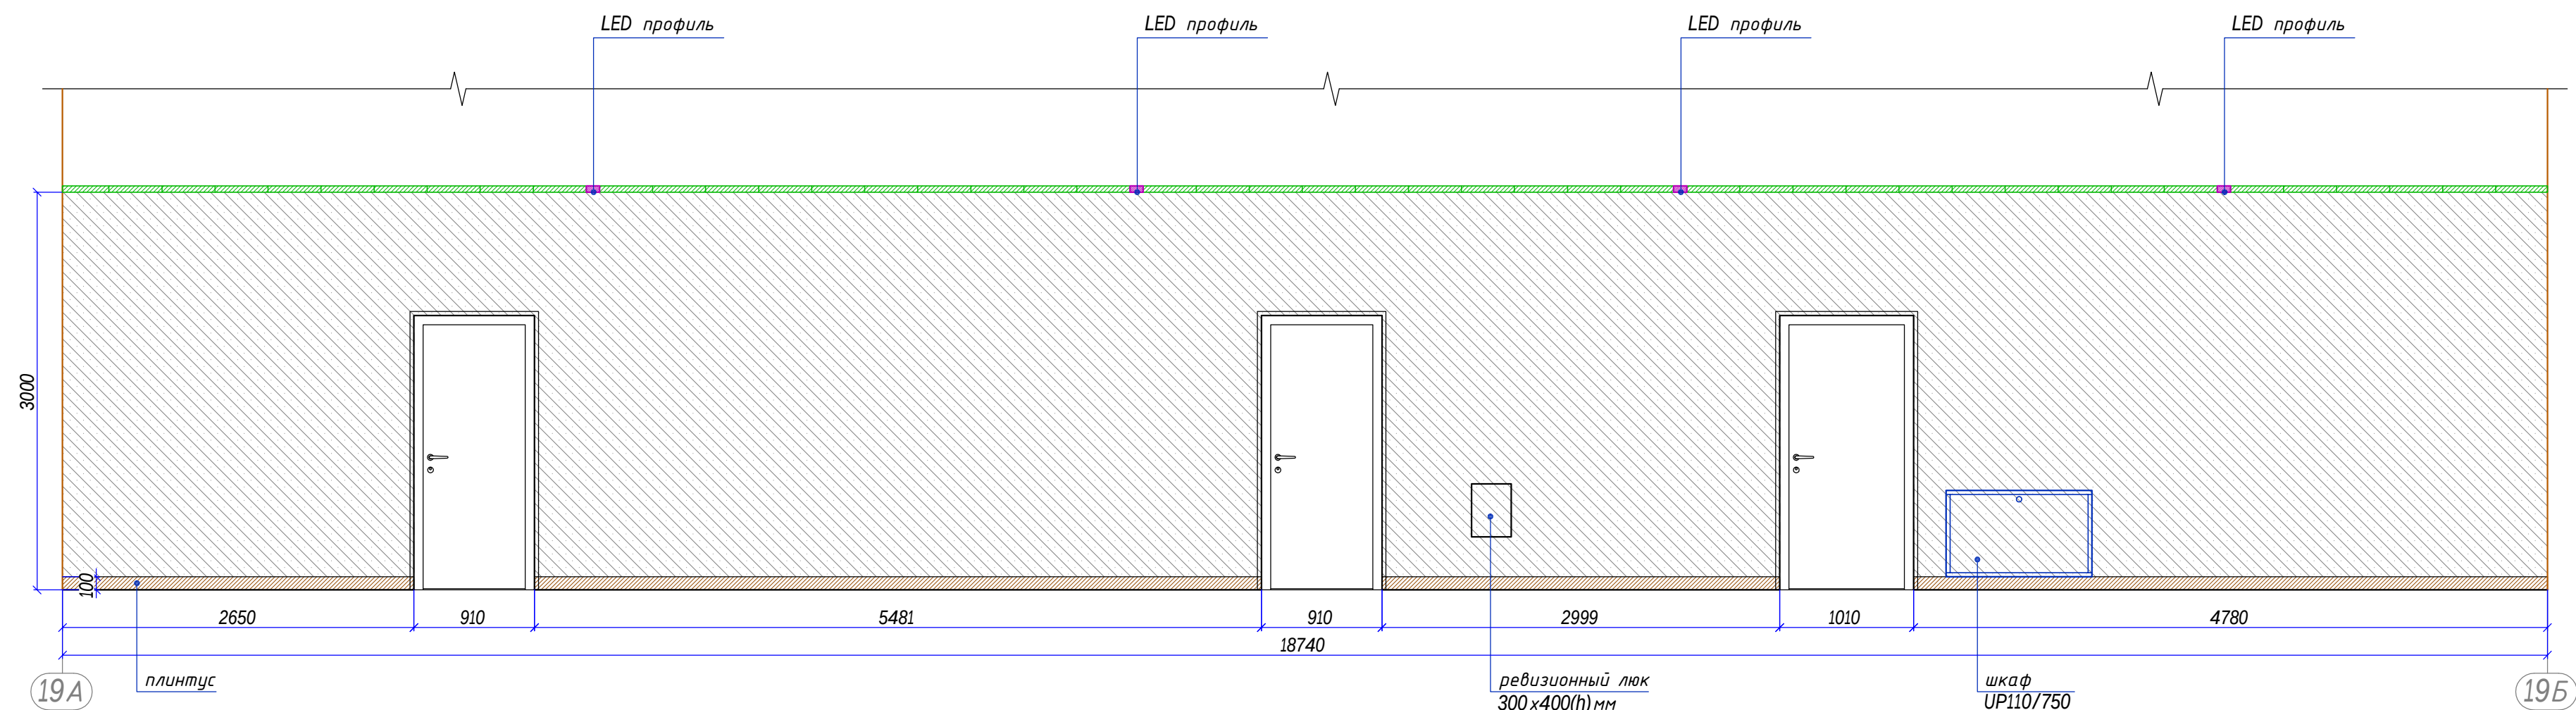

Примечание

1. Все размеры проектные;
2. Размеры даны с учётом облицовок стен и колонн;
3. Уточнить высоту отделки стен;

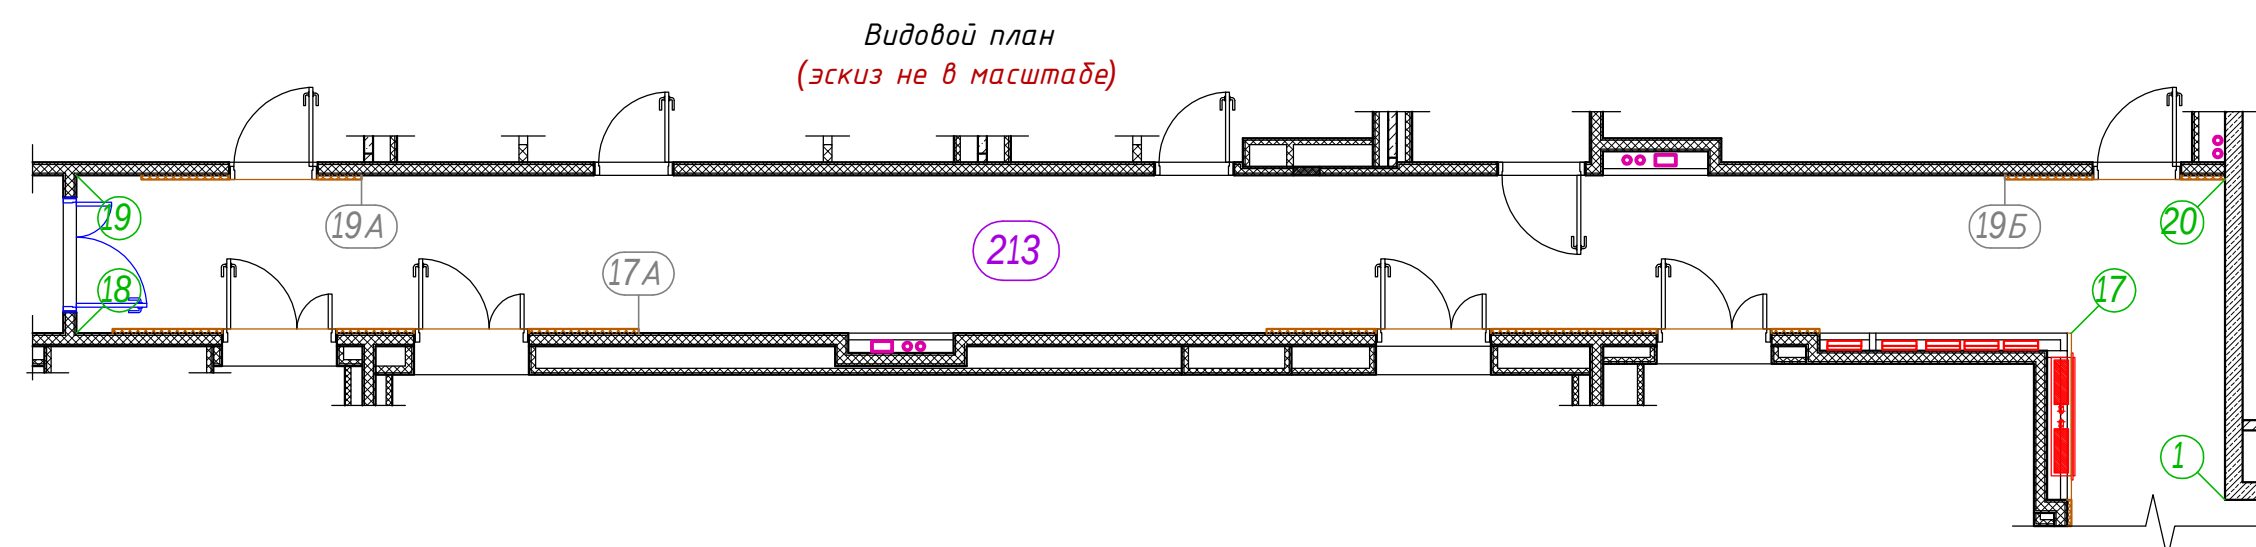

Ведомость розеток и выключателей




Эскиз	Обозначение на планах	Описание	Кол-во (шт)
		Выключатель 2-х клавишный	2
		Розетка силовая 220V с заземлением	8
		Розетка силовая 220V с заземлением и крышкой	3
	IT 	Розетка слаботочная Интернет (2 порта)	5

Ведомость установочной электроарматуры

Эскиз	Описание	Кол-в (шт)
	Рамка установочная 1х1	3
	Рамка установочная 1х2	1
	Рамка установочная 1х3	1
	Рамка установочная 1х4	2

Кол-во розеток, выключателей и установочной арматуры
просчитано с учетом установки на мебель.

Условные обозначения

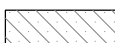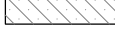 -  - шпонированный ГСП;
-  - окраска;
-  - окраска в индивидуальный цвет;
-  - плитус из керамогранита (h=100мм);
-  - вывод кабеля;

Ματθαῖος 1:40

- *AN*

Том 2.7

Гостиничный комплекс 4* "Cosmos Omsk"
по адресу: г.Омск, ул.Волочаевская, д.18

Пом. 213, 214 (Коридор, Фойе)
2-й этаж на отп. +4500


Стадия	Лист	Листов
РД	10.4	

Развертки по стенам
по маркерам 19А-1

ИП Яковлева
Kareva project[©]





Формат А2

Согласовано					
Инв. N подл.	Инв. N дубл.				
	Подп. и дата				

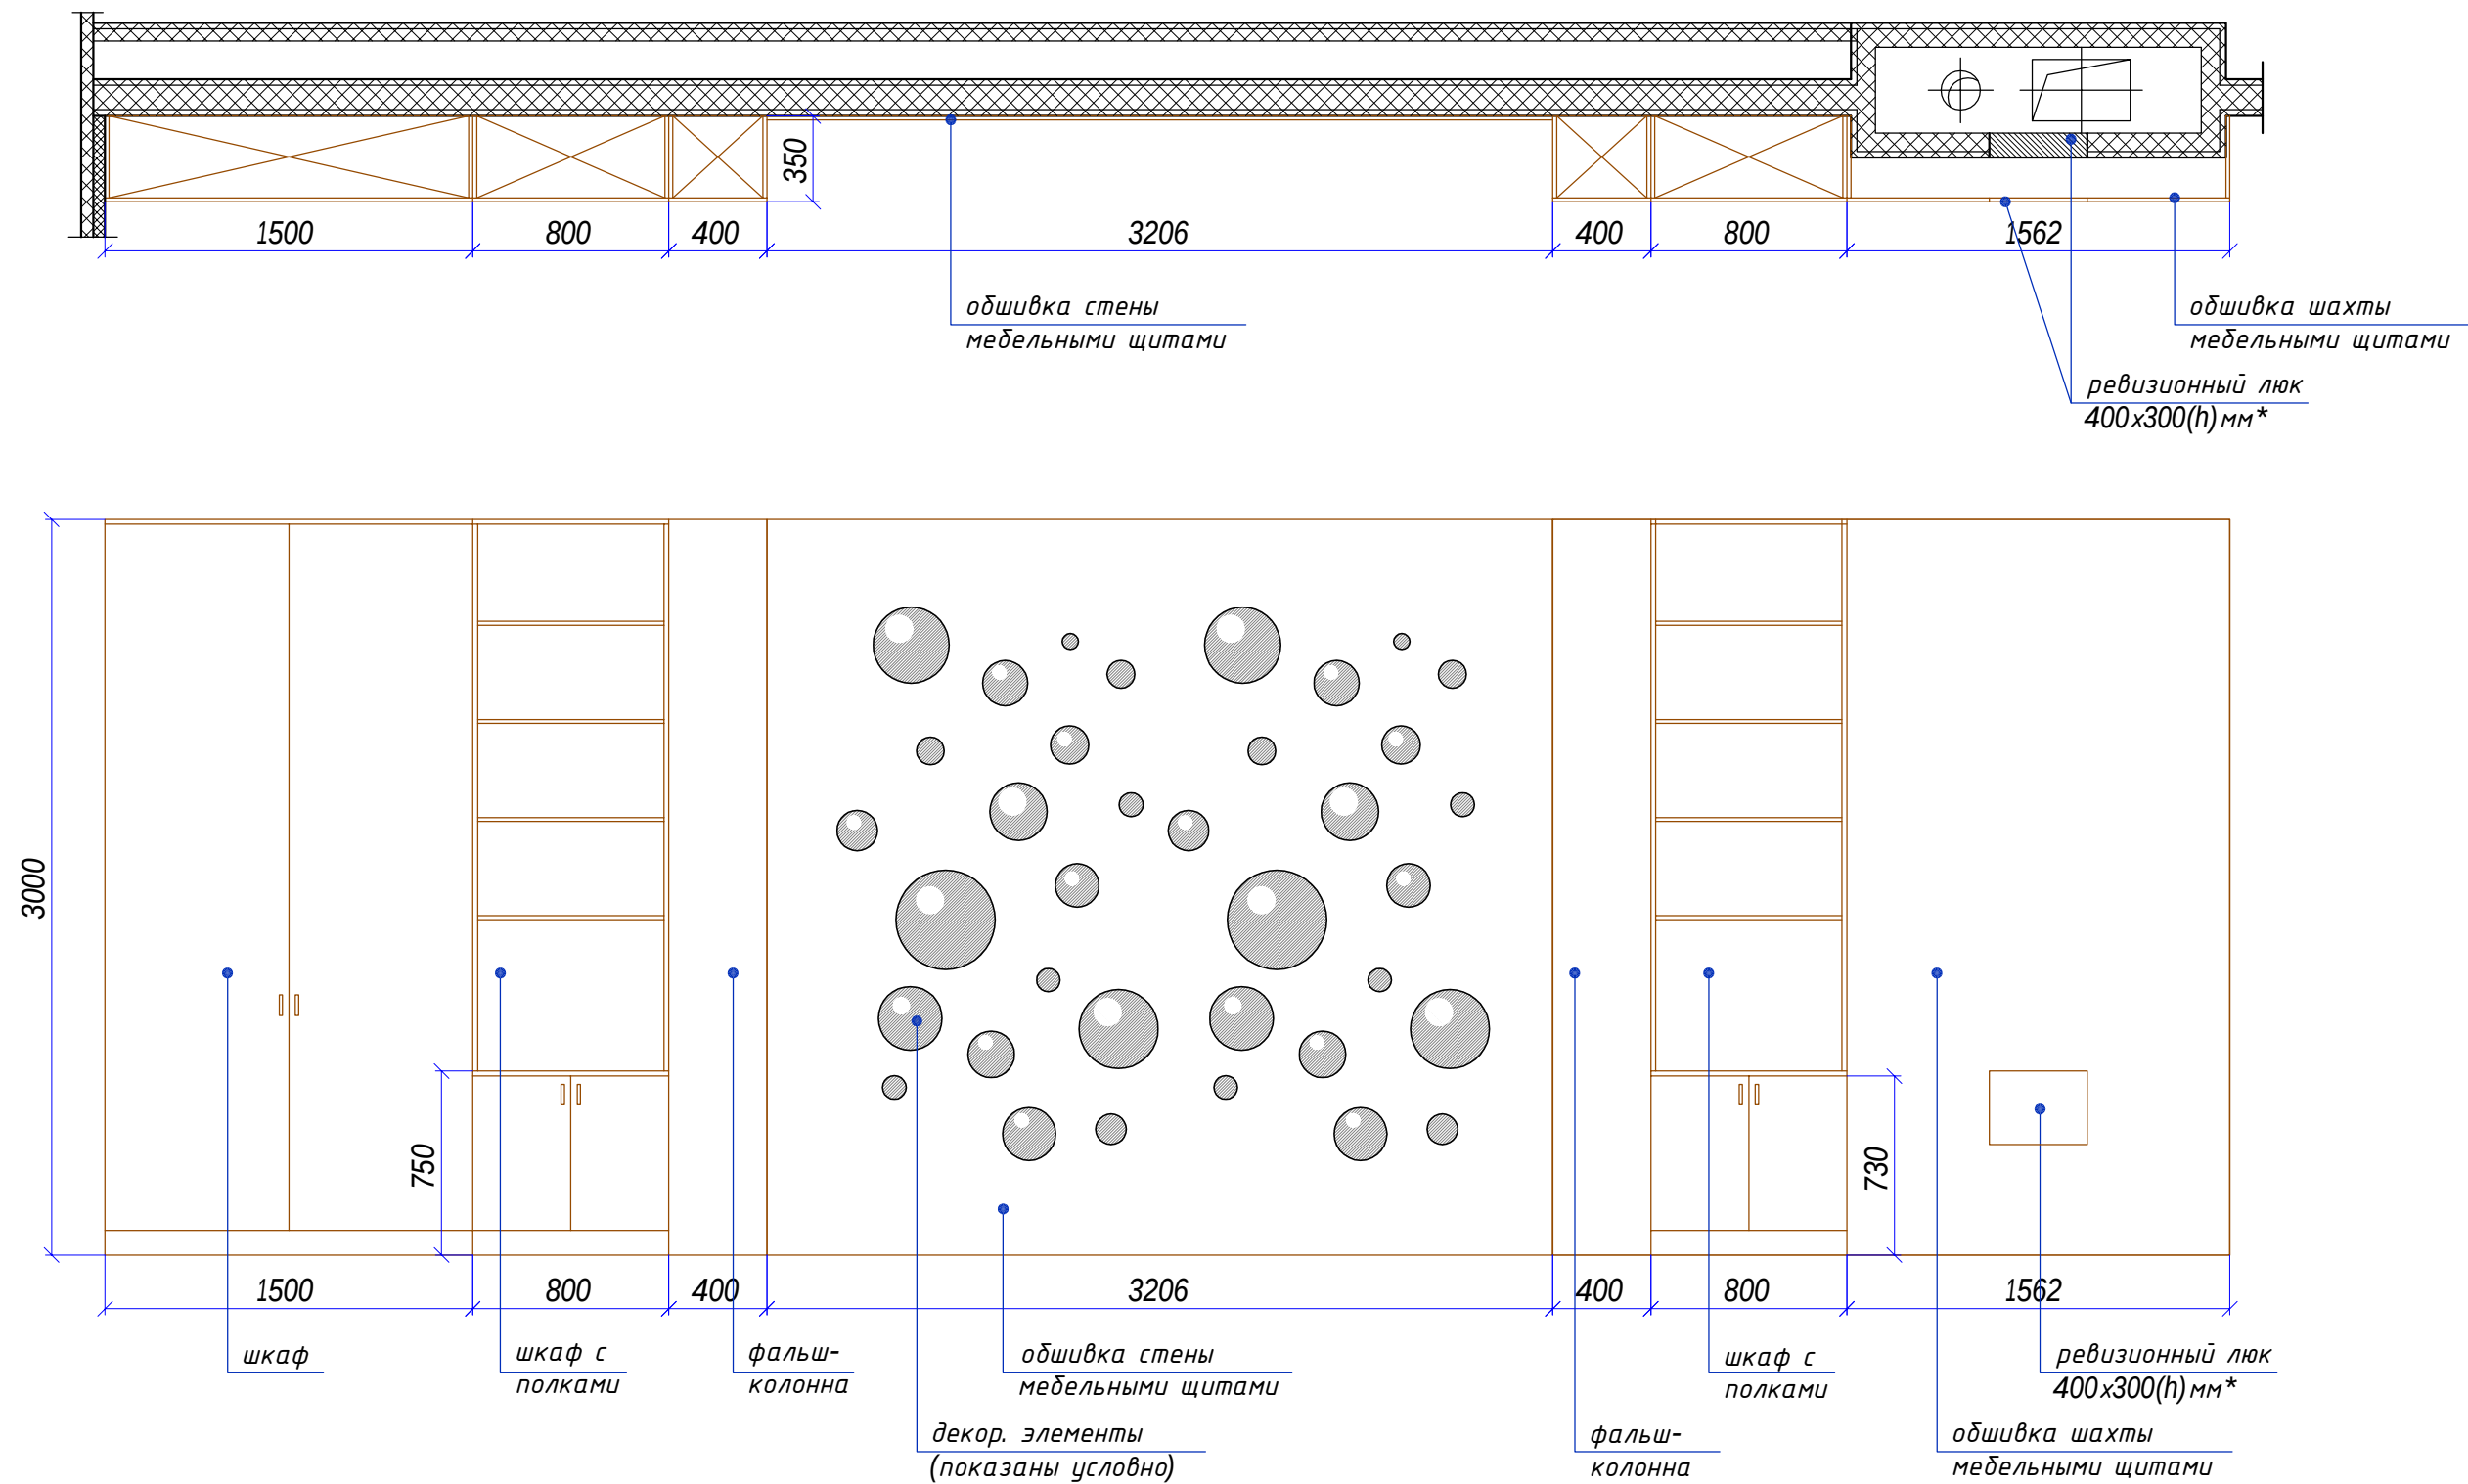




Масштаб 1:30

Примечание
1. Все размеры проектные;
2. Размеры мебели уточнить после проведения фактических замеров;
3. Ревизионный люк находящийся на коммуникационной шахте повторить на мебельной конструкции;

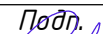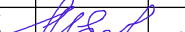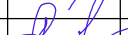
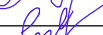
						- АИ				Том 2.7	
Изм.	Кол.уч.	Лист	№ док.	Подп.	Дата	Гостиничный комплекс 4* "Cosmos Omsk" по адресу: г.Омск, ул.Волочаевская, д.18					
Руководитель мастерской		Яковлева С.			30.09.21						
тел.		8 (985) 769-38-23									
Руководитель проекта		Миронова Е.									
тел.		8 (926) 444-82-62				Пом. 214 (Фойе) 2й этаж на отм. +4500			Стадия	Лист	Листов
Дизайнер		Лысенко И.							РД	11	
тел.		8 (909) 622-60-40									
Дизайнер		Езерская И.				Схема мебельной конструкции в зоне ресепшн			ИП Яковлева Kareva project®		
тел.		8 (903) 712-27-12									

Формат А3

Согласовано			
Инв. N подл.	Подп. и дата	Инв. N дубл.	

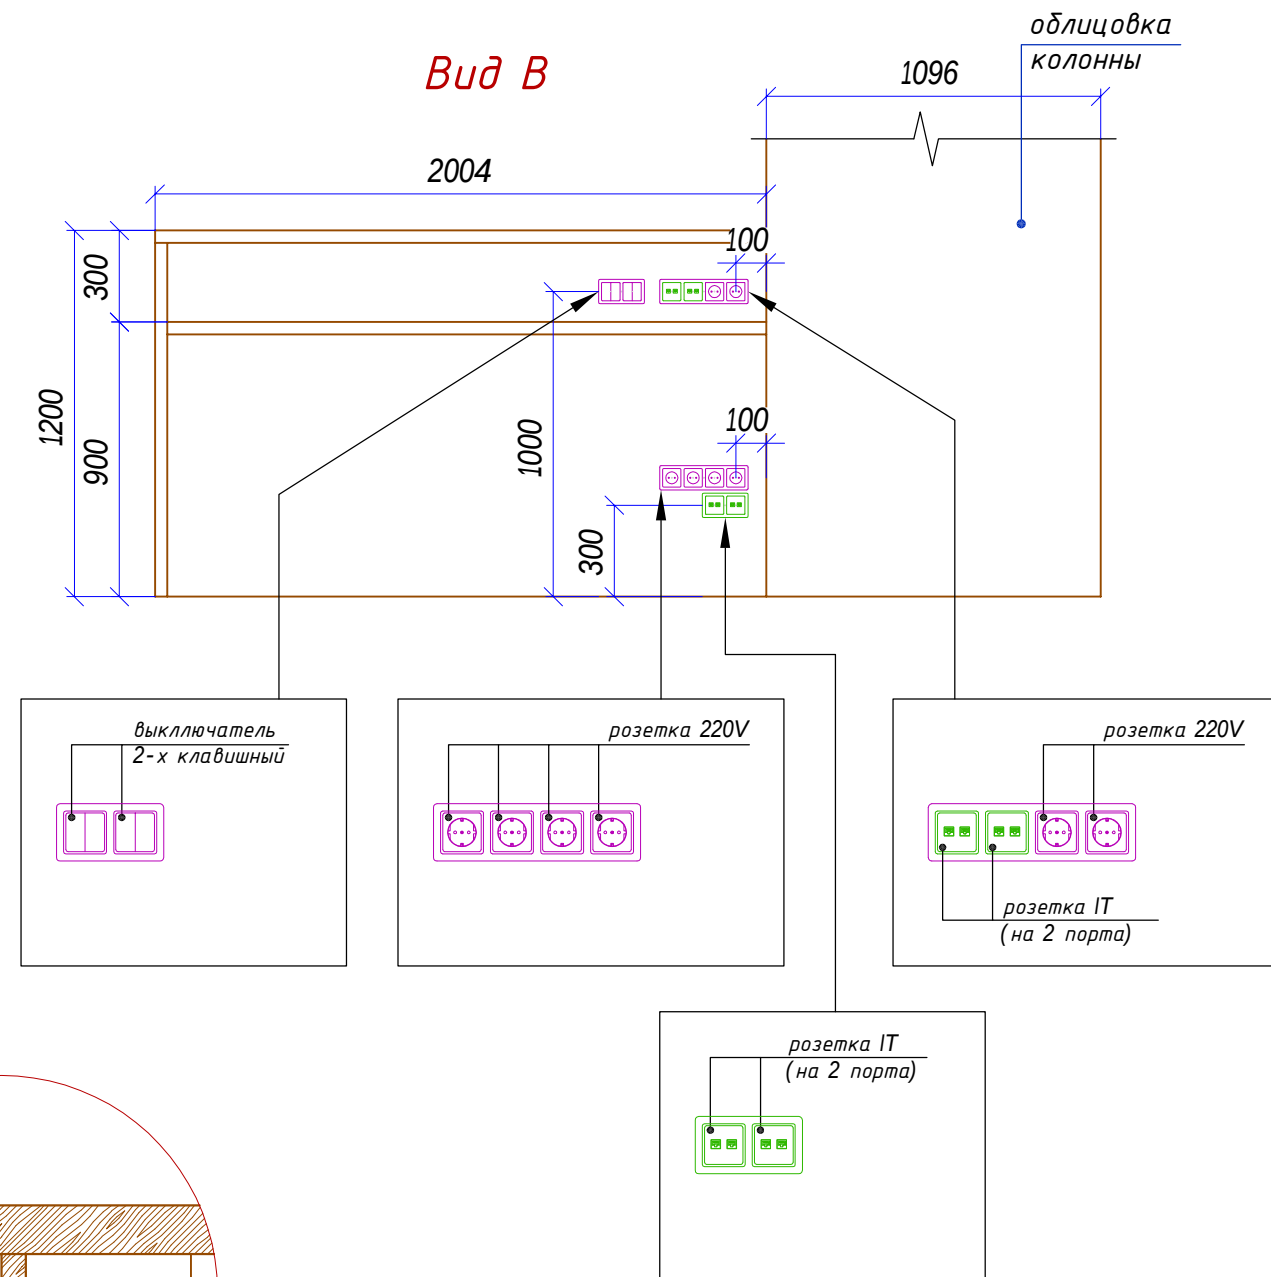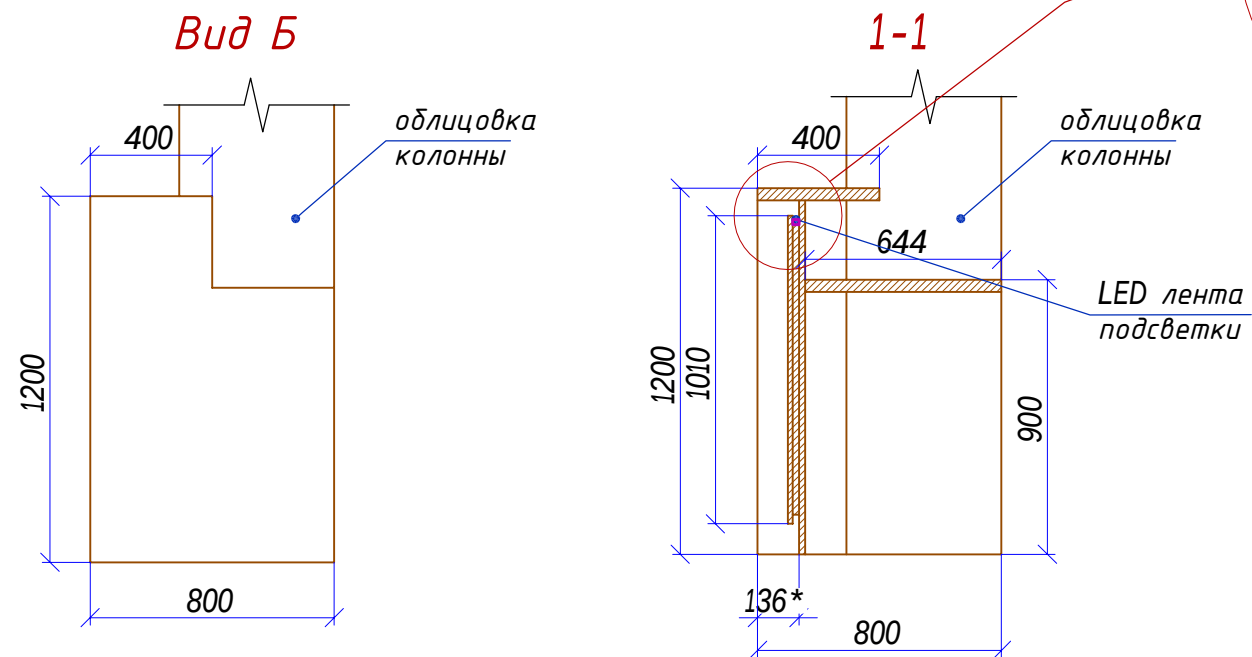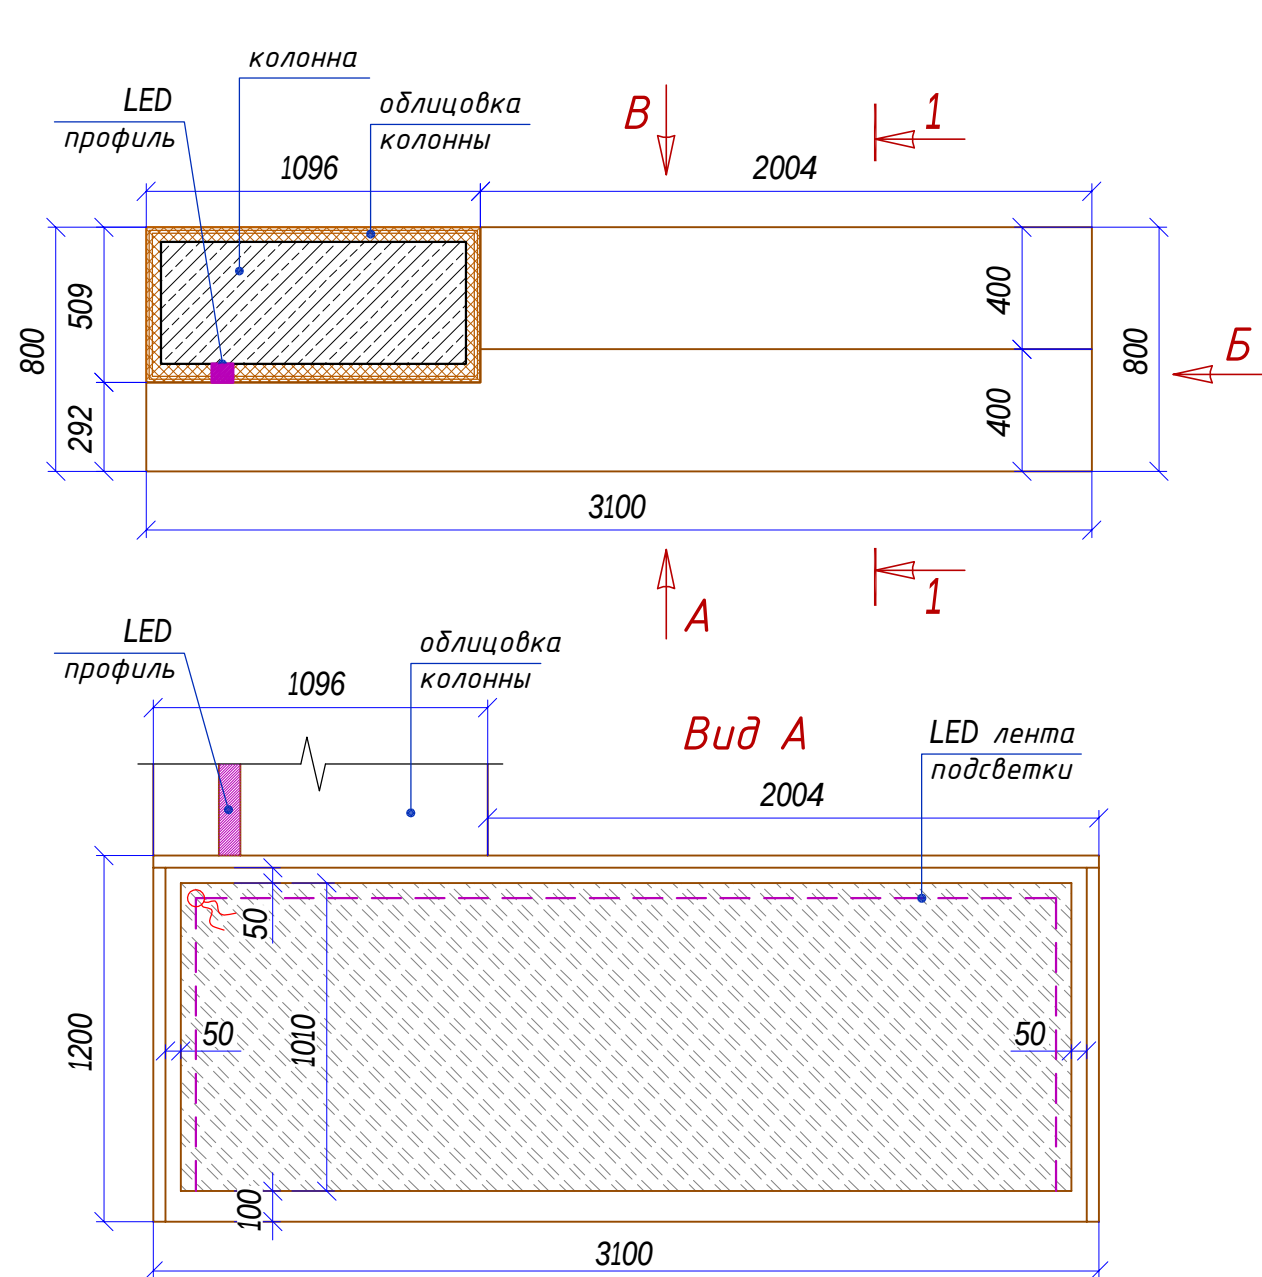


- Примечание
1. Все размеры проектные;
 2. В зависимости от конструкции мебели могут быть применены как накладные так встроенные розетки;
 3. Размеры мебели уточнить после проведения фактических замеров;


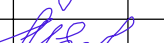
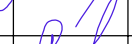
						- АИ				Том-2.7			
Изм.	Кол.уч.	Лист	N док.	Подп.	Дата	Гостиничный комплекс 4* "Cosmos Omsk" по адресу: г.Омск, ул.Волочаевская, д.18							
Руководитель мастерской		Яковлева С.			28.09.21	Пом. 214 (Фойе) 2й этаж на отм. +4500				Стадия	Лист	Листов	
тел.		8 (985) 769-38-23								РД	12		
Руководитель проекта		Миронова Е.				Схема конструкции стойки ресепшн				ИП Яковлева Kareva project®			
тел.		8 (926) 444-82-62											
Дизайнер		Лысенко И.											
тел.		8 (909) 622-60-40											
Дизайнер		Езерская И.											
тел.		8 (903) 712-27-12											



Вид А

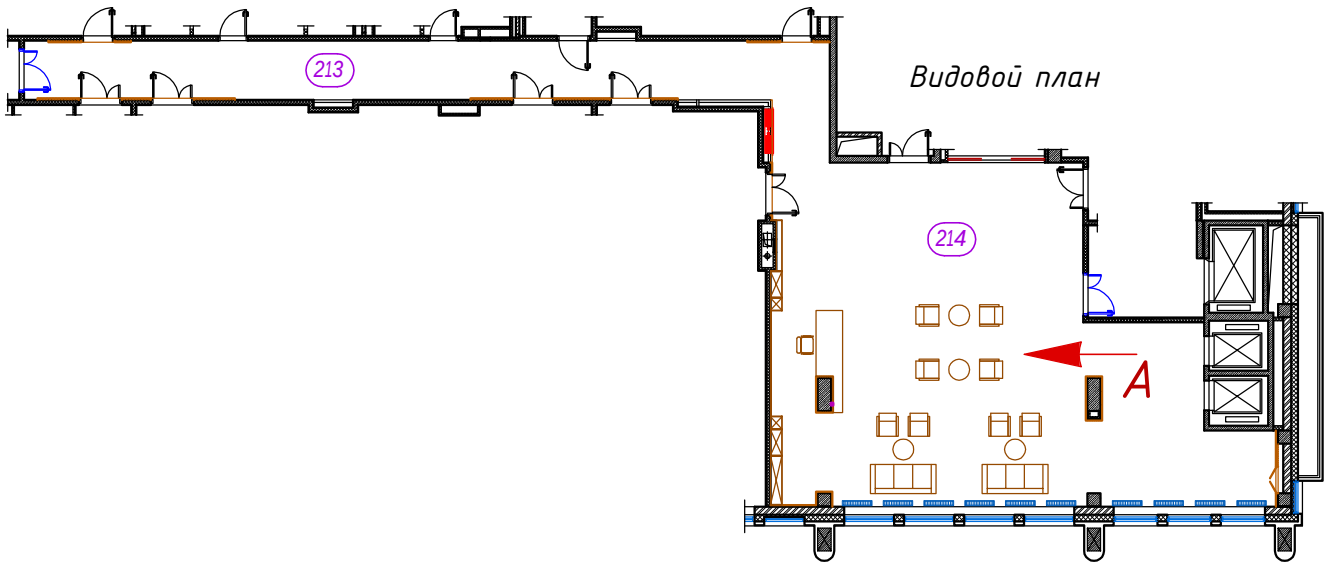



Видовой план

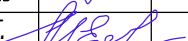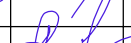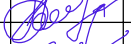						- АИ		Том 2.7					
Изм.	Кол.уч.	Лист	№ док.	Подп.	Дата	Гостиничный комплекс 4* "Cosmos Omsk" по адресу: г.Омск, ул.Волочаевская, д.18							
Руководитель мастерской		Яковлева С.			30.09.21	Пом. 213 и 214 (Фойе и Коридор) 2й этаж на отм. +4500					Стадия	Лист	Листов
тел.		8 (985) 769-38-23									РД	13.1	6
Руководитель проекта		Миронова Е.				Визуализации помещения Вид А					ИП Яковлева Kareva project®		
тел.		8 (926) 444-82-62											
Дизайнер		Лысенко И.											
тел.		8 (909) 622-60-40											
Дизайнер		Езерская И.											
тел.		8 (903) 712-27-12											



Вид Б

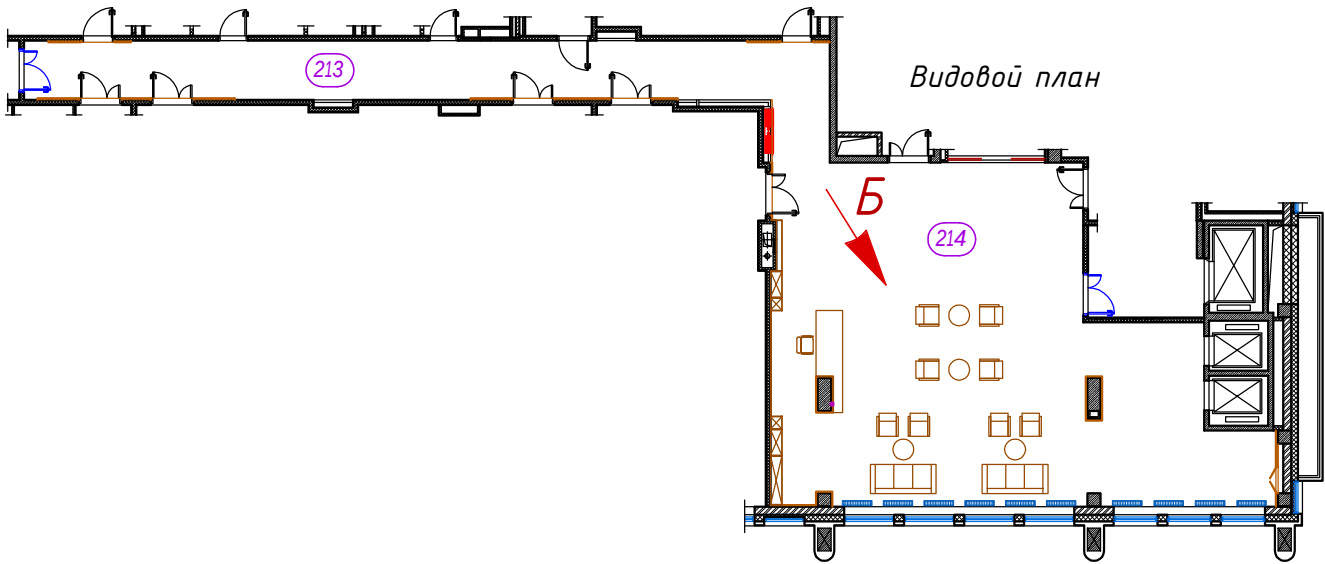

 						- АИ				Том 2.7		
Изм.	Кол.уч.	Лист	№ док.	Подп.	Дата	Гостиничный комплекс 4* "Cosmos Omsk" по адресу: г.Омск, ул.Волочаевская, д.18						
Руководитель мастерской		Яковлева С.			30.09.21	Пом. 213 и 214 (Фойе и Коридор) 2й этаж на отм. +4500				Стадия	Лист	Листов
тел.		8 (985) 769-38-23								РД	13.2	
Руководитель проекта		Миронова Е.				Визуализации помещения Вид Б				ИП Яковлева Kareva project®		
тел.		8 (926) 444-82-62										
Дизайнер		Лысенко И.										
тел.		8 (909) 622-60-40										
Дизайнер		Езерская И.										
тел.		8 (903) 712-27-12										

Согласовано


Инв. № аудл.



Подп. и дата

Инв. № подл.



Вид В

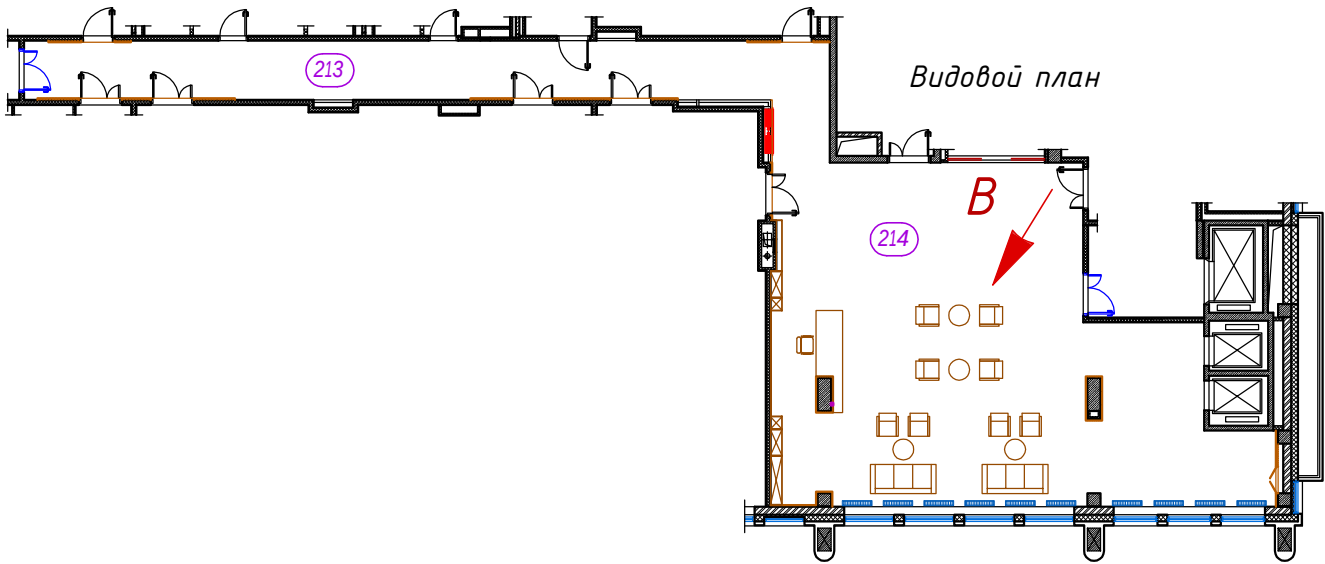

  						- АИ				Том 2.7		
Изм.	Кол.уч.	Лист	№ док.	Подп.	Дата	Гостиничный комплекс 4* "Cosmos Omsk" по адресу: г.Омск, ул.Волочаевская, д.18						
Руководитель мастерской		Яковлева С.			30.09.21	Пом. 213 и 214 (Фойе и Коридор) 2й этаж на отм. +4500				Стадия	Лист	Листов
тел.		8 (985) 769-38-23								РД	13.3	
Руководитель проекта		Миронова Е.				Визуализации помещения Вид В				ИП Яковлева Kareva project®		
тел.		8 (926) 444-82-62										
Дизайнер		Лысенко И.										
тел.		8 (909) 622-60-40										
Дизайнер		Езерская И.										
тел.		8 (903) 712-27-12										

Согласовано


Инв. № дудл.


Подп. и дата

Инв. № подл.



Вид Г

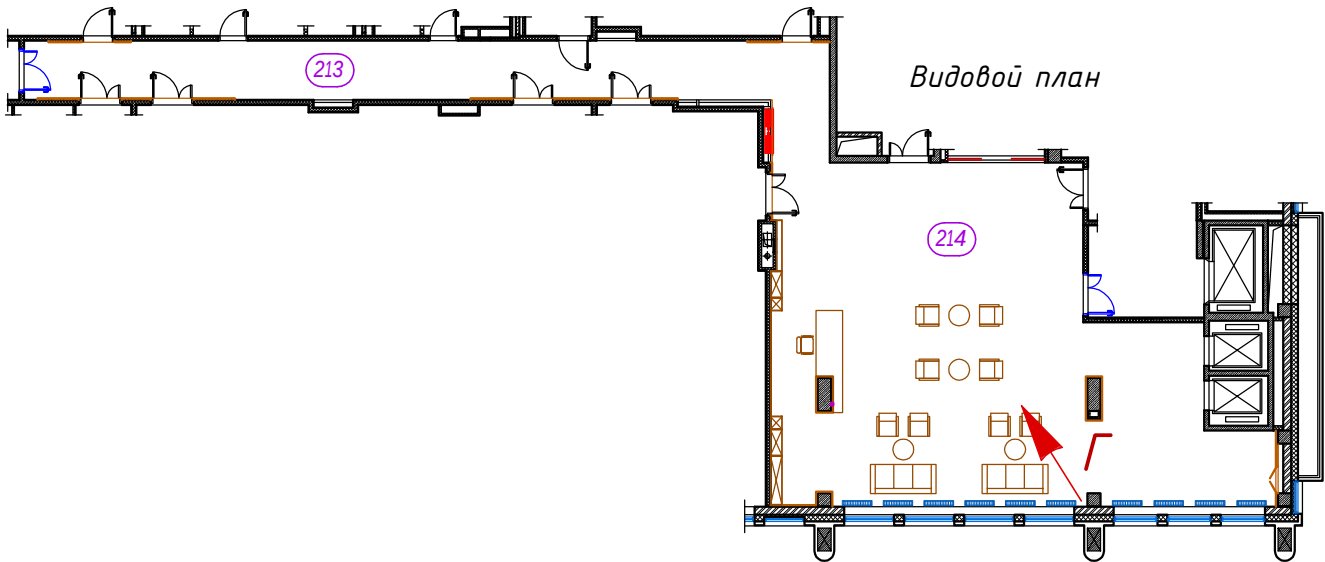

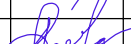						- АИ		Том 2.7						
Изм.	Кол.уч.	Лист	№ док.	Подп.	Дата	Гостиничный комплекс 4* "Cosmos Omsk" по адресу: г.Омск, ул.Волочаевская, д.18								
Руководитель мастерской		Яковлева С.			30.09.21	Пом. 213 и 214 (Фойе и Коридор) 2й этаж на отм. +4500					Стадия	Лист	Листов	
тел.		8 (985) 769-38-23												
Руководитель проекта		Миронова Е.												
тел.		8 (926) 444-82-62												
Дизайнер		Лысенко И.				Визуализации помещения Вид Г					ИП Яковлева Kareva project®	РД	13.4	
тел.		8 (909) 622-60-40												
Дизайнер		Езерская И.												
тел.		8 (903) 712-27-12												

Согласовано


Инв. N аудл.



Подп. и дата

Инв. N подл.




Вид E

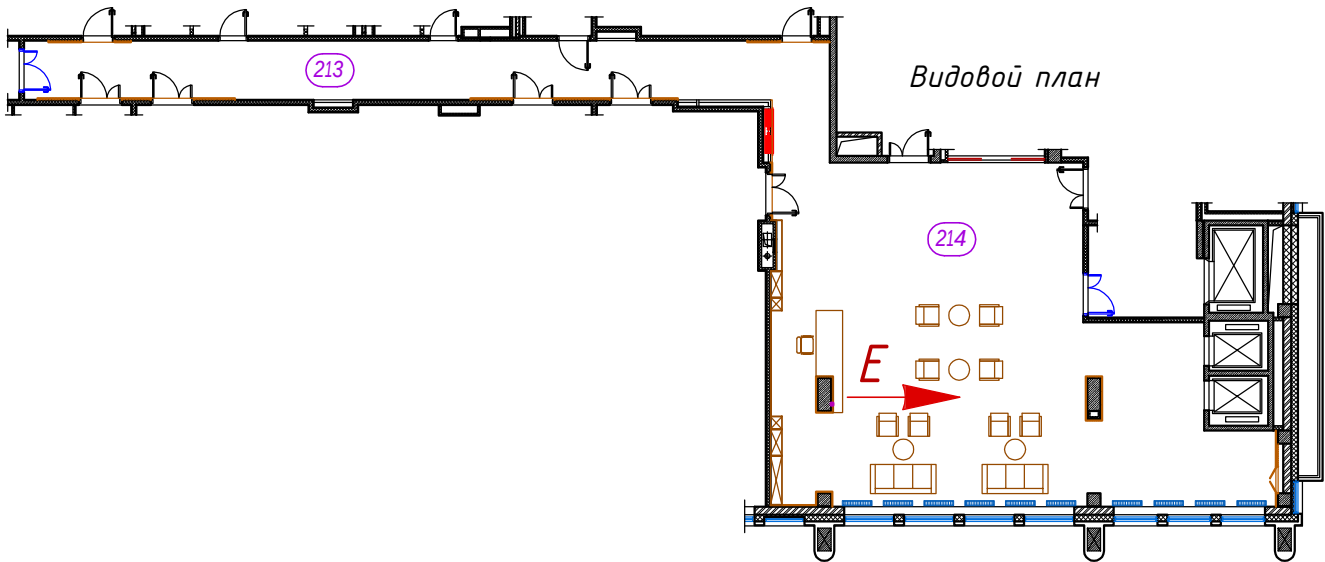

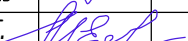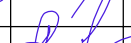						- АИ		Том 2.7				
Изм.	Кол.уч.	Лист	№ док.	Подп.	Дата	Гостиничный комплекс 4* "Cosmos Omsk" по адресу: г.Омск, ул.Волочаевская, д.18						
Руководитель мастерской		Яковлева С.			30.09.21	Пом. 213 и 214 (Фойе и Коридор) 2й этаж на отм. +4500				Стадия	Лист	Листов
тел.		8 (985) 769-38-23								РД	13.5	
Руководитель проекта		Миронова Е.				Визуализации помещения Вид Е				ИП Яковлева Kareva project®		
тел.		8 (926) 444-82-62										
Дизайнер		Лысенко И.										
тел.		8 (909) 622-60-40										
Дизайнер		Езерская И.										
тел.		8 (903) 712-27-12										



Вид Ж

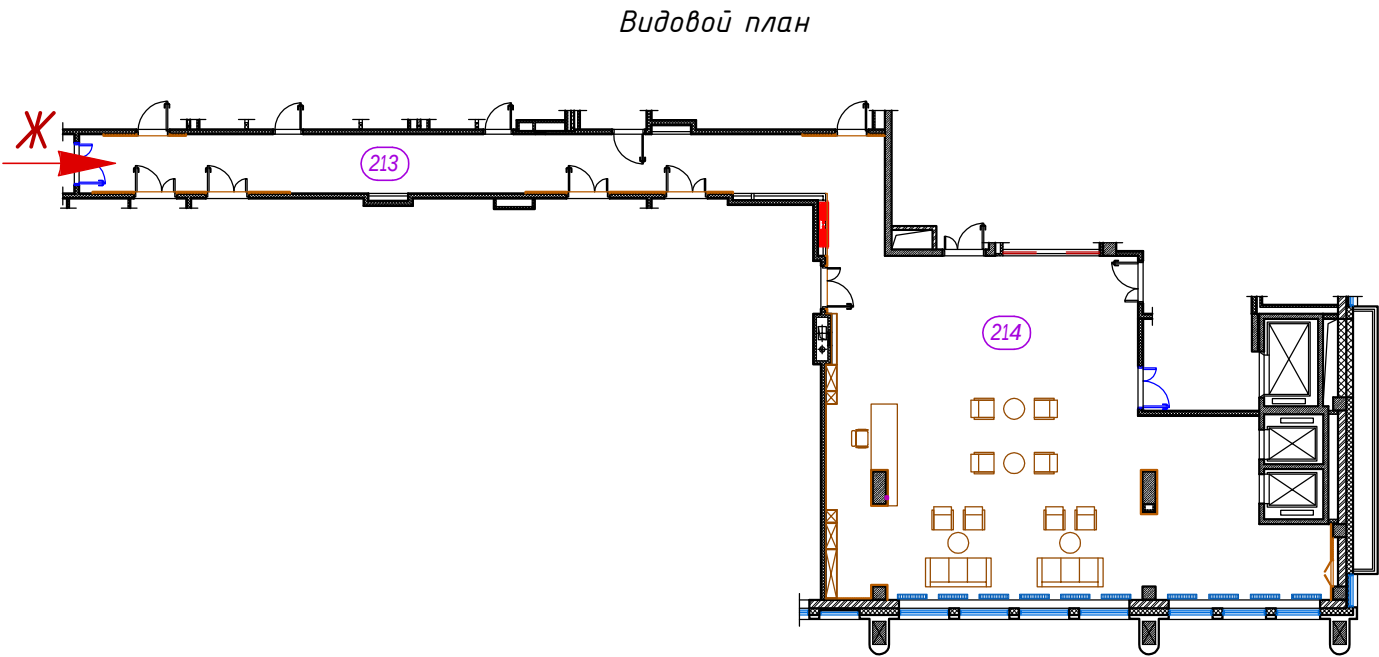

						- АИ				Том 2.7		
Изм.	Кол.уч.	Лист	№ док.	Подп.	Дата	Гостиничный комплекс 4* "Cosmos Omsk" по адресу: г.Омск, ул.Волочаевская, д.18						
Руководитель мастерской		Яковлева С.			30.09.21	Пом. 213 и 214 (Фойе и Коридор) 2й этаж на отм. +4500				Стадия	Лист	Листов
тел.		8 (985) 769-38-23								РД	13.6	
Руководитель проекта		Миронова Е.				Визуализации помещения Вид Ж				ИП Яковлева Kareva project®		
тел.		8 (926) 444-82-62										
Дизайнер		Лысенко И.										
тел.		8 (909) 622-60-40										
Дизайнер		Езерская И.										
тел.		8 (903) 712-27-12										





Ведомость отделочных материалов (полы и потолки)

№ пом.	Наименование	Площадь поверхности на плане (м2)	Полы				Потолок		
			Керамогранит Tubadzin Monolith Industrio Dust 600x600мм	Плинтус из керамогранита		Стыковочный профиль	ГКЛ и окраска	Потолочные панели Perfaten CR 100 400x2000мм	Потолочные панели Perfaten Hook-On HI- 100 600x1500мм
				м2	м/п				
213	Коридор	46,7	47,4	3,2	32,2	11,8	3,3	42,2	
214	Фойе	122,9	124,2	1,3	13,1	5,2	84,9		52,2
Итого по всем помещениям:		169,6	171,6	4,5	45,3	17,0	88,3	42,2	52,2
Единицы измерения		м2	м2	м2	м/п	м/п	м2	м2	м2

Ведомость отделочных материалов (стены)

№пом.	Наименование	Площадь поверхности на плане (м2)	Стены				
			Керамогранит Ref in Cerro di Gre effect 600x600мм	Керамогранит Ref in Cerro di Gre effect 600x600мм (отделка оконных откосов)	Шпонированные ГСП (стеновые панели)	Окраска	Окраска за потолочного пространства
213	Коридор	46,7			57,64	124,19	
214	Фойе	122,9	47,96	13,92	38,42	45,46	116,82
Итого по всем помещениям:		169,6	47,96	13,92	96,06	169,65	116,82
Единицы измерения		м2	м2	м2	м2	м2	м2

Согласовано				
Инв. N дубл.				
Подп. и дата				
Инв. N подл.				

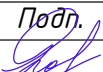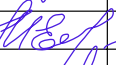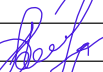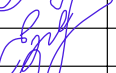						- АИ			Том 2.7			
Изм.	Кол.уч.	Лист	N док.	Подп.	Дата	Гостиничный комплекс 4* "Cosmos Omsk" по адресу: г.Омск, ул.Волочаевская, д.18						
Руководитель мастерской		Яковлева С.			28.10.21							
тел.		8 (985) 769-38-23										
Руководитель проекта		Миронова Е.				Пом. 213, 214 (Коридор, Фойе) 2й этаж на отм. +4500			Стадия	Лист	Листов	
тел.		8 (926) 444-82-62							РД	В.1	2	
Дизайнер		Лысенко И.										
тел.		8 (909) 622-60-40				Ведомости отделочных материалов и оборудования			ИП Яковлева Kareva project®			
Дизайнер		Езерская И.										
тел.		8 (903) 712-27-12										

Ведомость электрооборудования

№ пом.	Наименование	Включатели	Розетки			Прочее	Установочная электроарматура (рамки)			
		Вкл. 2-х клавишный	Розетка силовая 220V с заземлением	Розетка силовая 220V с заземлением и крышкой	Розетка слаботочная ЛВС (RG45) 2 порта	Пульт управления кондиционером	Рамка 1x1	Рамка 1x2	Рамка 1x3	Рамка 1x4
213	Коридор			2			2			
214	Фойе	2	8	1	5	1	1	1	1	2
Итого		2	8	3	5	1	3	1	1	2
Единицы измерения		шт	шт	шт	шт	шт	шт	шт	шт	шт

Ведомость осветительных приборов

№ пом.	Наименование	Осветительные приборы			
		Подвесной светильник Origo Line L=1850мм	Подвесной LED светильник L-trade 55 Standart Easy Lock 56,5×1537×48мм	Профиль для LED ленты (ширина 50мм)	Профиль для LED ленты (ширина 100мм)
213	Коридор			1,9	10,6
214	Фойе	1	14	9,8	3,2
Итого по всем помещениям:		1	14	11,7	13,8
Единицы измерения		шт	шт	м/п	м/п

Согласовано

Инв. N дубл.

Подп. и дата

Инв. N подл.

						- АИ Том 2.7			
Изм.	Кол.уч.	Лист	N док.	Подп.	Дата	Гостиничный комплекс 4* "Cosmos Omsk" по адресу: г.Омск, ул.Волочаевская, д.18			
Руководитель мастерской		Яковлева С.			28.10.21				
тел.		8 (985) 769-38-23				Пом. 213, 214 (Коридор, Фойе) 2й этаж на отм. +4500		Стадия	Лист
Руководитель проекта		Миронова Е.						РД	В.2
тел.		8 (926) 444-82-62							
Дизайнер		Лысенко И.				Ведомости отделочных материалов и оборудования		ИП Яковлева Kareva project®	
тел.		8 (909) 622-60-40							
Дизайнер		Езерская И.							
тел.		8 (903) 712-27-12							