

Дизайн-проект

Гостиничный комплекс 4 "Cosmos Omsk"
по адресу: г.Омск, ул.Волочаевская, д.18*

ТОМ-2.6

*Помещение N212, 235 (Кофе-брейк и Коридор)
2й этаж*

Архитектурные решения интерьеров

Рабочая документация

Kareva project[©]

г.Москва 2022г.

ИП Яковлева
Kareva project ©

Гостиничный комплекс 4 "Cosmos Omsk"
по адресу: г.Омск, ул.Волочаевская, д.18*

ТОМ-2.6

Помещение N212, 235 (Кофе-брейк и Коридор) 2й этаж

Архитектурные решения интерьеров

Рабочая документация

Исполнители:

<i>Руководитель мастерской</i>	<i>Яковлева С.</i>	<i>/</i>	<i>_____</i>	<i>/</i>
<i>Руководитель проекта</i>	<i>Миронова Е.</i>	<i>/</i>	<i>_____</i>	<i>/</i>
<i>Дизайнер</i>	<i>Лысенко И.</i>	<i>/</i>	<i>_____</i>	<i>/</i>
<i>Дизайнер</i>	<i>Езерская И.</i>	<i>/</i>	<i>_____</i>	<i>/</i>
<i>Разработчик</i>	<i>Кандауров В.</i>	<i>/</i>	<i>_____</i>	<i>/</i>

г.Москва 2022г.

Ведомость рабочих чертежей Том 2.6

Лист №	Наименование	Примечание
	Титульный лист	
1	Общие данные	
2	Планировочное решение и расстановка оборудования	
3	Узел 1.3 Облицовка стен и колонн	
4	План напольного покрытия	
5	План потолков	
6	Сводный план потолков и инженерных систем	
7	Узел 3.2 Устройство подвесных потолков	
8	План расстановки осветительных приборов	
9	План группировки приборов освещения и выключателей	
10	План расстановки розеток	
11	Развертки по стенам помещений	2 листа
12	Визуализации помещений	4 листа
	Приложения	
B	Ведомость отделочных материалов и оборудования	2 листа

Ведомость основных комплектов рабочих чертежей

Обозначение	Наименование	Примечание
Том 1	Архитектурные решения интерьеров Общие планы помещений 2-ого этажа	15 листов
Том 2.1	Архитектурные решения интерьеров Пом. 207 (Санузел МГН)	7 листов
Том 2.2	Архитектурные решения интерьеров Пом. 208 (Санузел мужской)	8 листов
Том 2.3	Архитектурные решения интерьеров Пом. 209 (Санузел женский)	9 листов
Том 2.4	Архитектурные решения интерьеров Пом. 210 (Переговорная)	8 листов
Том 2.5	Архитектурные решения интерьеров Пом. 211 (Переговорная)	8 листов
Том 2.6	Архитектурные решения интерьеров Пом. 212, 235 (Кофе-брейк и Коридор)	12 листов
Том 2.7	Архитектурные решения интерьеров Пом. 213 и 214 (Фойе и Коридор)	13 листов
Том 2.8	Архитектурные решения интерьеров Пом. 215.1 215.2, 215.3 (Конференц-залы)	15 листов
Том 2.9	Архитектурные решения интерьеров Пом. 201 (Лифтовой холл МГН)	4 листа


Согласовано

Инв. № дубл.

Подп. и дата

Инв. № подл.

						- АИ			Том 2.6		
Изм.	Кол.уч.	Лист	№ док.	Подп.	Дата	Гостиничный комплекс 4* "Cosmos Omsk" по адресу: г.Омск, ул.Волочаевская, д.18					
Руководитель мастерской					19.03.22						
тел.		8 (985) 769-38-23				Пом. 212, 235 (Кофе-брейк и Коридор) 2й этаж на отм. +4500			Стадия	Лист	Листов
Руководитель проекта		8 (926) 444-82-62							РД	1	12
Дизайнер		Лысенко И.				Общие данные			ИП Яковлева Kareva project®		
тел.		8 (909) 622-60-40									
Дизайнер		Езерская И.				Общие данные			ИП Яковлева Kareva project®		
тел.		8 (903) 712-27-12									

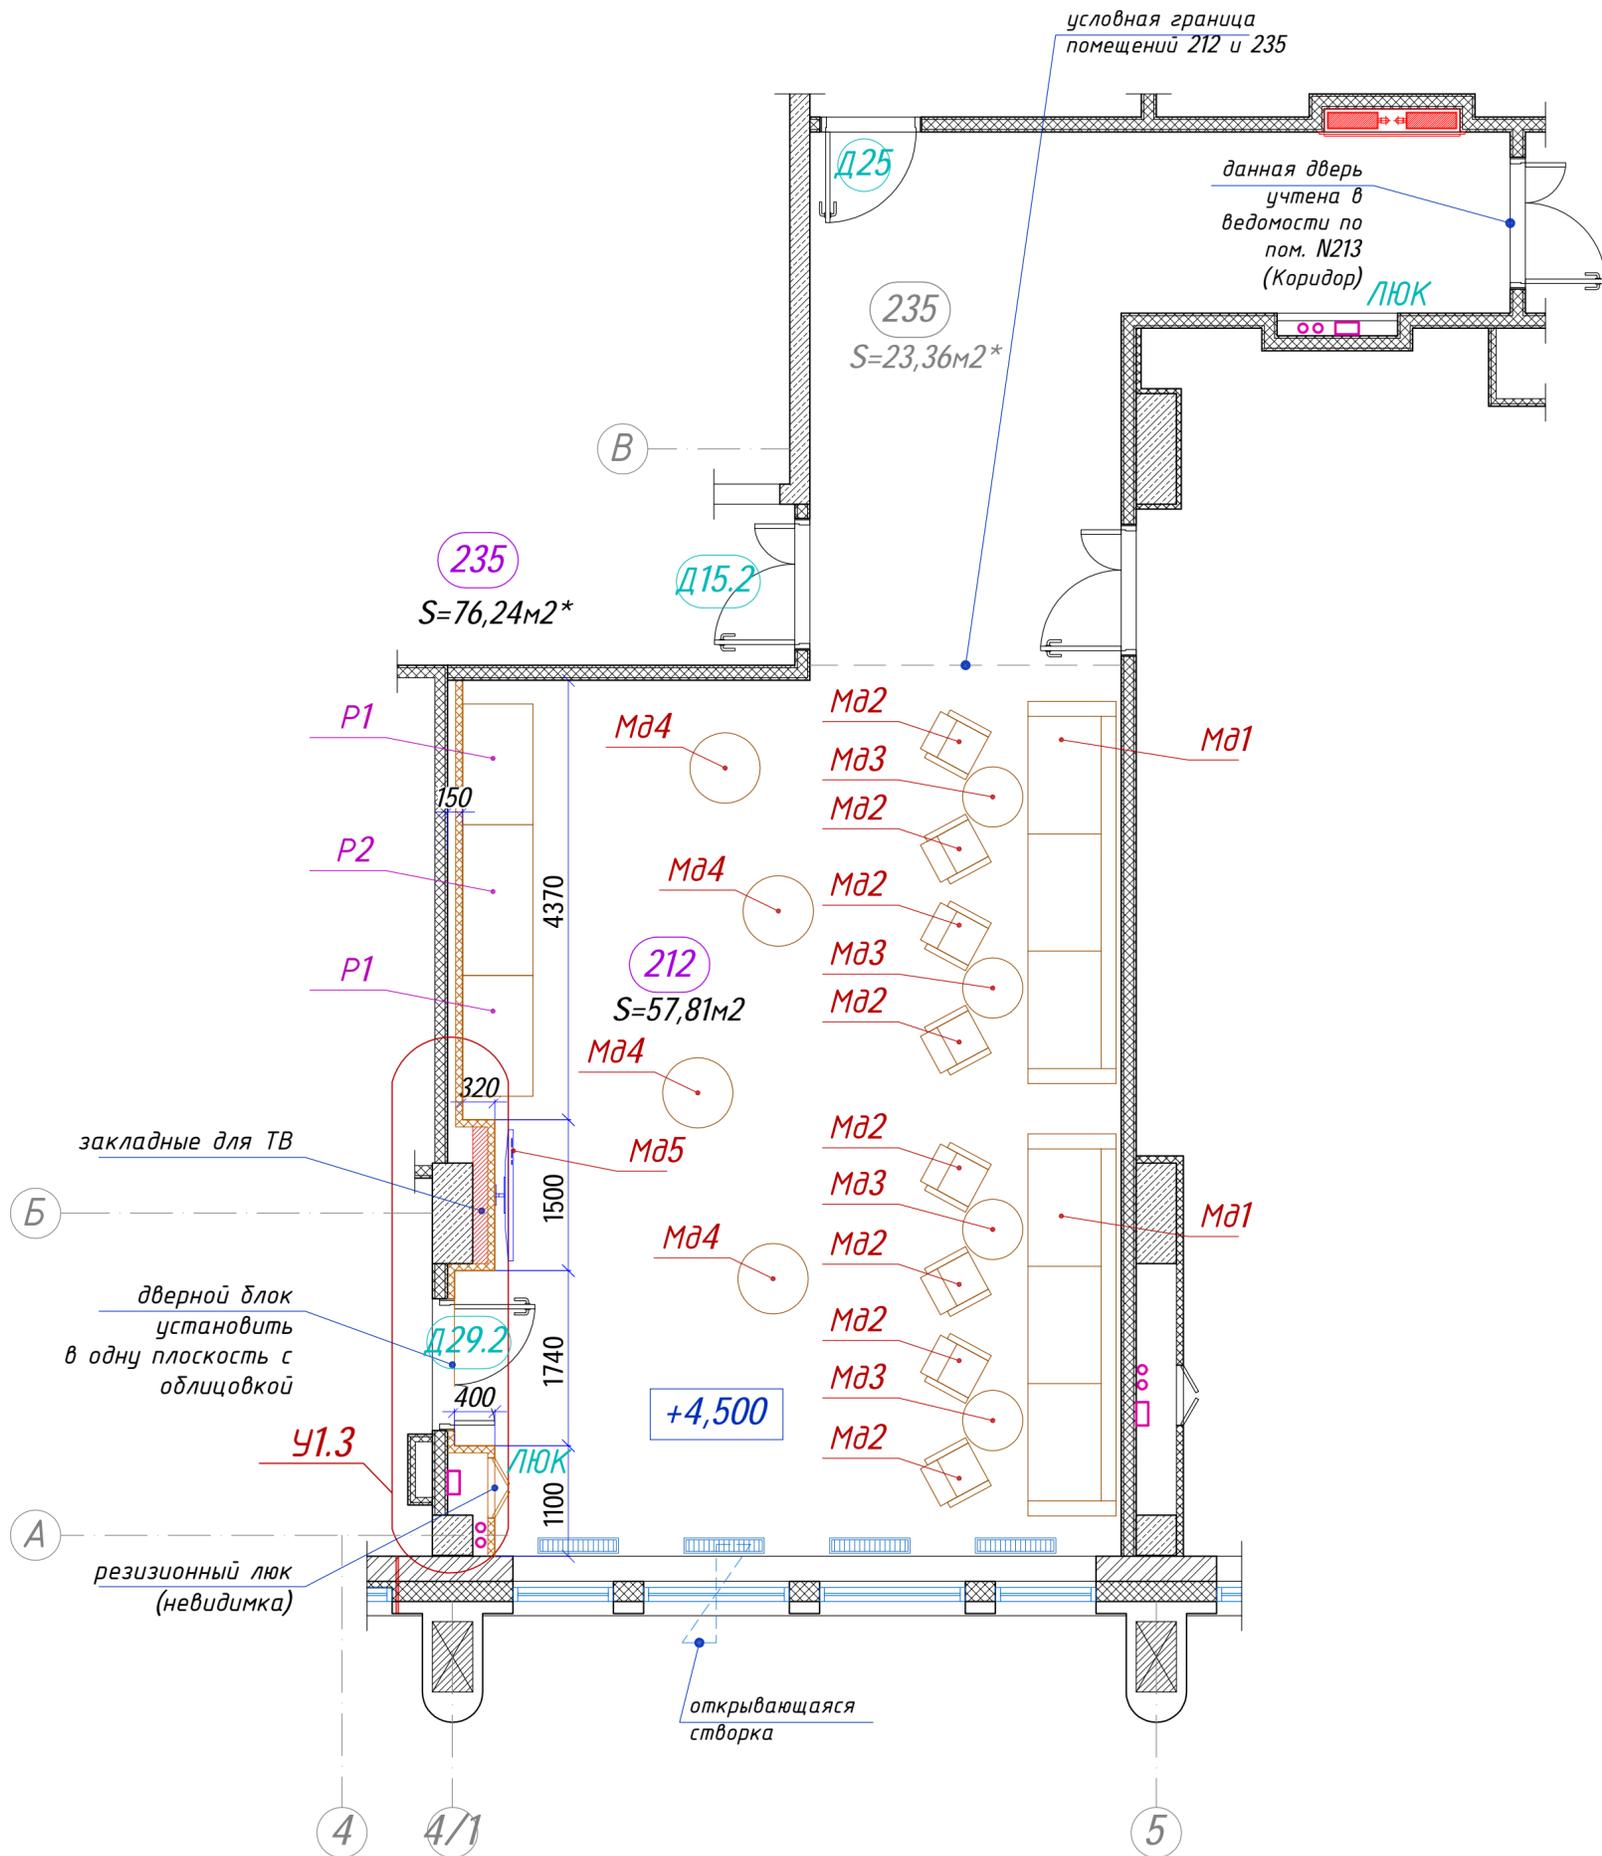

Условные обозначения

— облицовка стен ГСП "Hilgen" 10мм (2 слоя) с отделкой Egger H3170 ST12 Дуб Кендалл по металлокаркасу из профиля ПН/ПС 27x28мм;

Примечание

1. Все размеры проектные;
2. Габаритные размеры мебели уточнить после фактических замеров;
3. Площади помещений просчитаны с учётом облицовок стен и колонн;

Не обозначенные двери учтены в ведомостях соответствующих помещений.

Размеры люков, в местах установки коллекторов отопления, уточнить по месту после формирования и монтажа коллекторов.

Характеристики и кол-во дверей см. в альбоме "Ведомость элементов заполнения дверных проемов"

Спецификация оборудования (основные позиции)

Пом.	Наименование	Описание	Кол-во (шт)
Mа1	Диван	3800x840x690мм индивидуальное изготовление по прототипу De Sede DS-21	2
Mа2	Кресло FlexformFeel Good Soft (или аналог)	610x660x680мм индивидуальное изготовление	8
Mа3	Стол журнальный массив, дуб тонированный	Ø600мм индивидуальное изготовление	3
Mа4	Стол барный	Ø700мм, h=1110мм индивидуальное изготовление	4*
Mа5	Телевизор	Подвесной на кронштейне	1
P1	Прилавок нейтральный открытый EMAINOX EG 12	1200x700x900мм, нерж. сталь, 1 открытая полка, 4 колеса с тормозом	2*
P2	Прилавок нейтральный открытый EMAINOX EG 15	1500x700x900мм, нерж. сталь, 1 открытая полка, 4 колеса с тормозом	1*

- обозначения мебели и оборудования даны условно (для каждого помещения отдельно).

Масштаб 1:50

- АИ Том 2.6

Изм.	Колуч.	Лист	№ док.	Подп.	Дата				
Руководитель мастерской		Яковлева С.			19.03.22	Гостиничный комплекс 4* "Cosmos Omsk" по адресу: г.Омск, ул.Волочаевская, д.18			
Руководитель проекта		Миронова Е.				Пом. 212, 235 (Кофе-брейк и Коридор) 2й этаж на отм. +4500	Стадия	Лист	Листов
Дизайнер		Лысенко И.					РД	2	
Дизайнер		Езерская И.				Планировочное решение и расстановка оборудования	ИП Яковлева Kareva project®		
Дизайнер		Езерская И.							

Согласовано


Инв. № дубл.

Подп. и дата

Инв. № подл.

Узел 1.3

(эскиз не в масштабе)

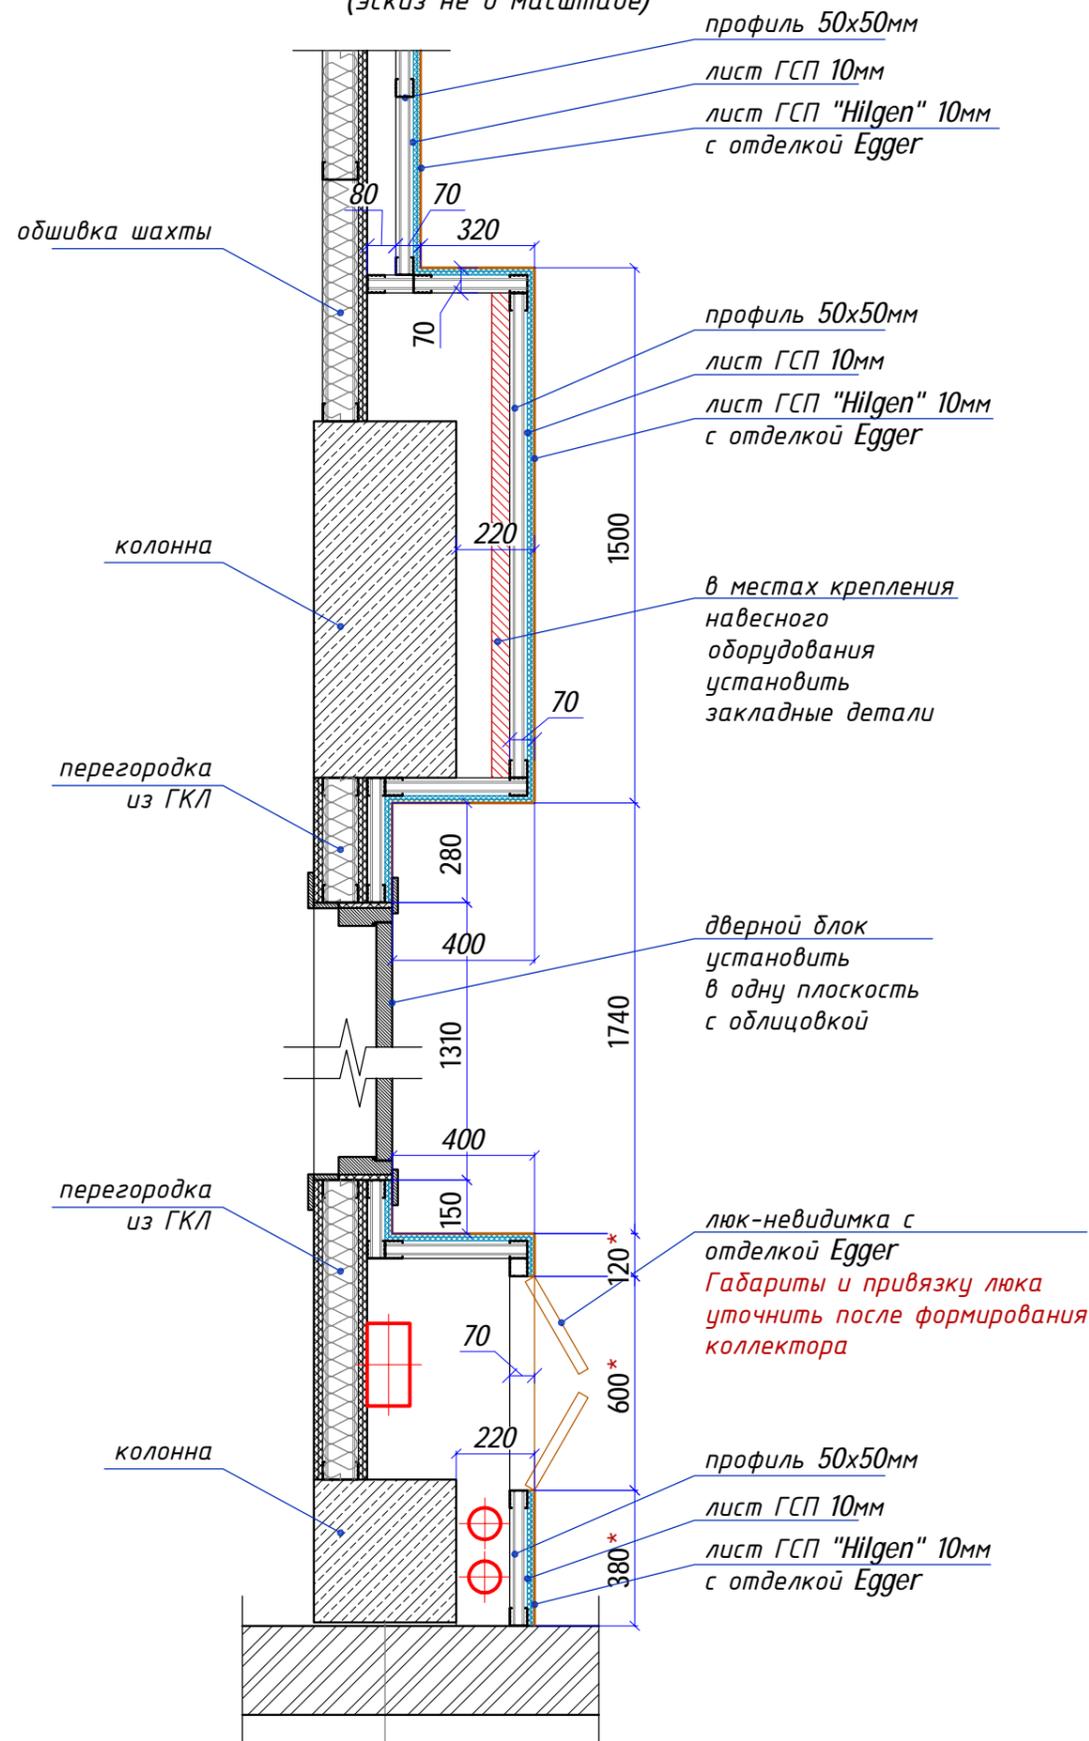

Примечание

1. Все размеры проектные;
2. Узлы могут быть изменены в зависимости от применяемых материалов;
3. Раскладка профилей каркасов показана условно;
4. ГСП "Hilgen" с отделкой Egger H3170 ST12 Дуб Кендалл;

- АИ Том 2.6

Изм.	Кол.уч.	Лист	№ док.	Подп.	Дата				
Руководитель мастерской		Яковлева С.		<i>[Signature]</i>	19.03.22	Гостиничный комплекс 4* "Cosmos Omsk" по адресу: г.Омск, ул.Волочаевская, д.18			
Руководитель проекта		Миронова Е.		<i>[Signature]</i>		Пом. 212, 235 (Кофе-брейк и Коридор) 2й этаж на отм. +4500	Стадия	Лист	Листов
Дизайнер		Лысенко И.		<i>[Signature]</i>			РД	3	
Дизайнер		Езерская И.		<i>[Signature]</i>		Облицовка стен и колонн Узел 1.3	ИП Яковлева Kareva project®		
тел.		8 (903) 712-27-12							


4/1

Согласовано


Инв. № дубл.

Подп. и дата

Инв. № подл.

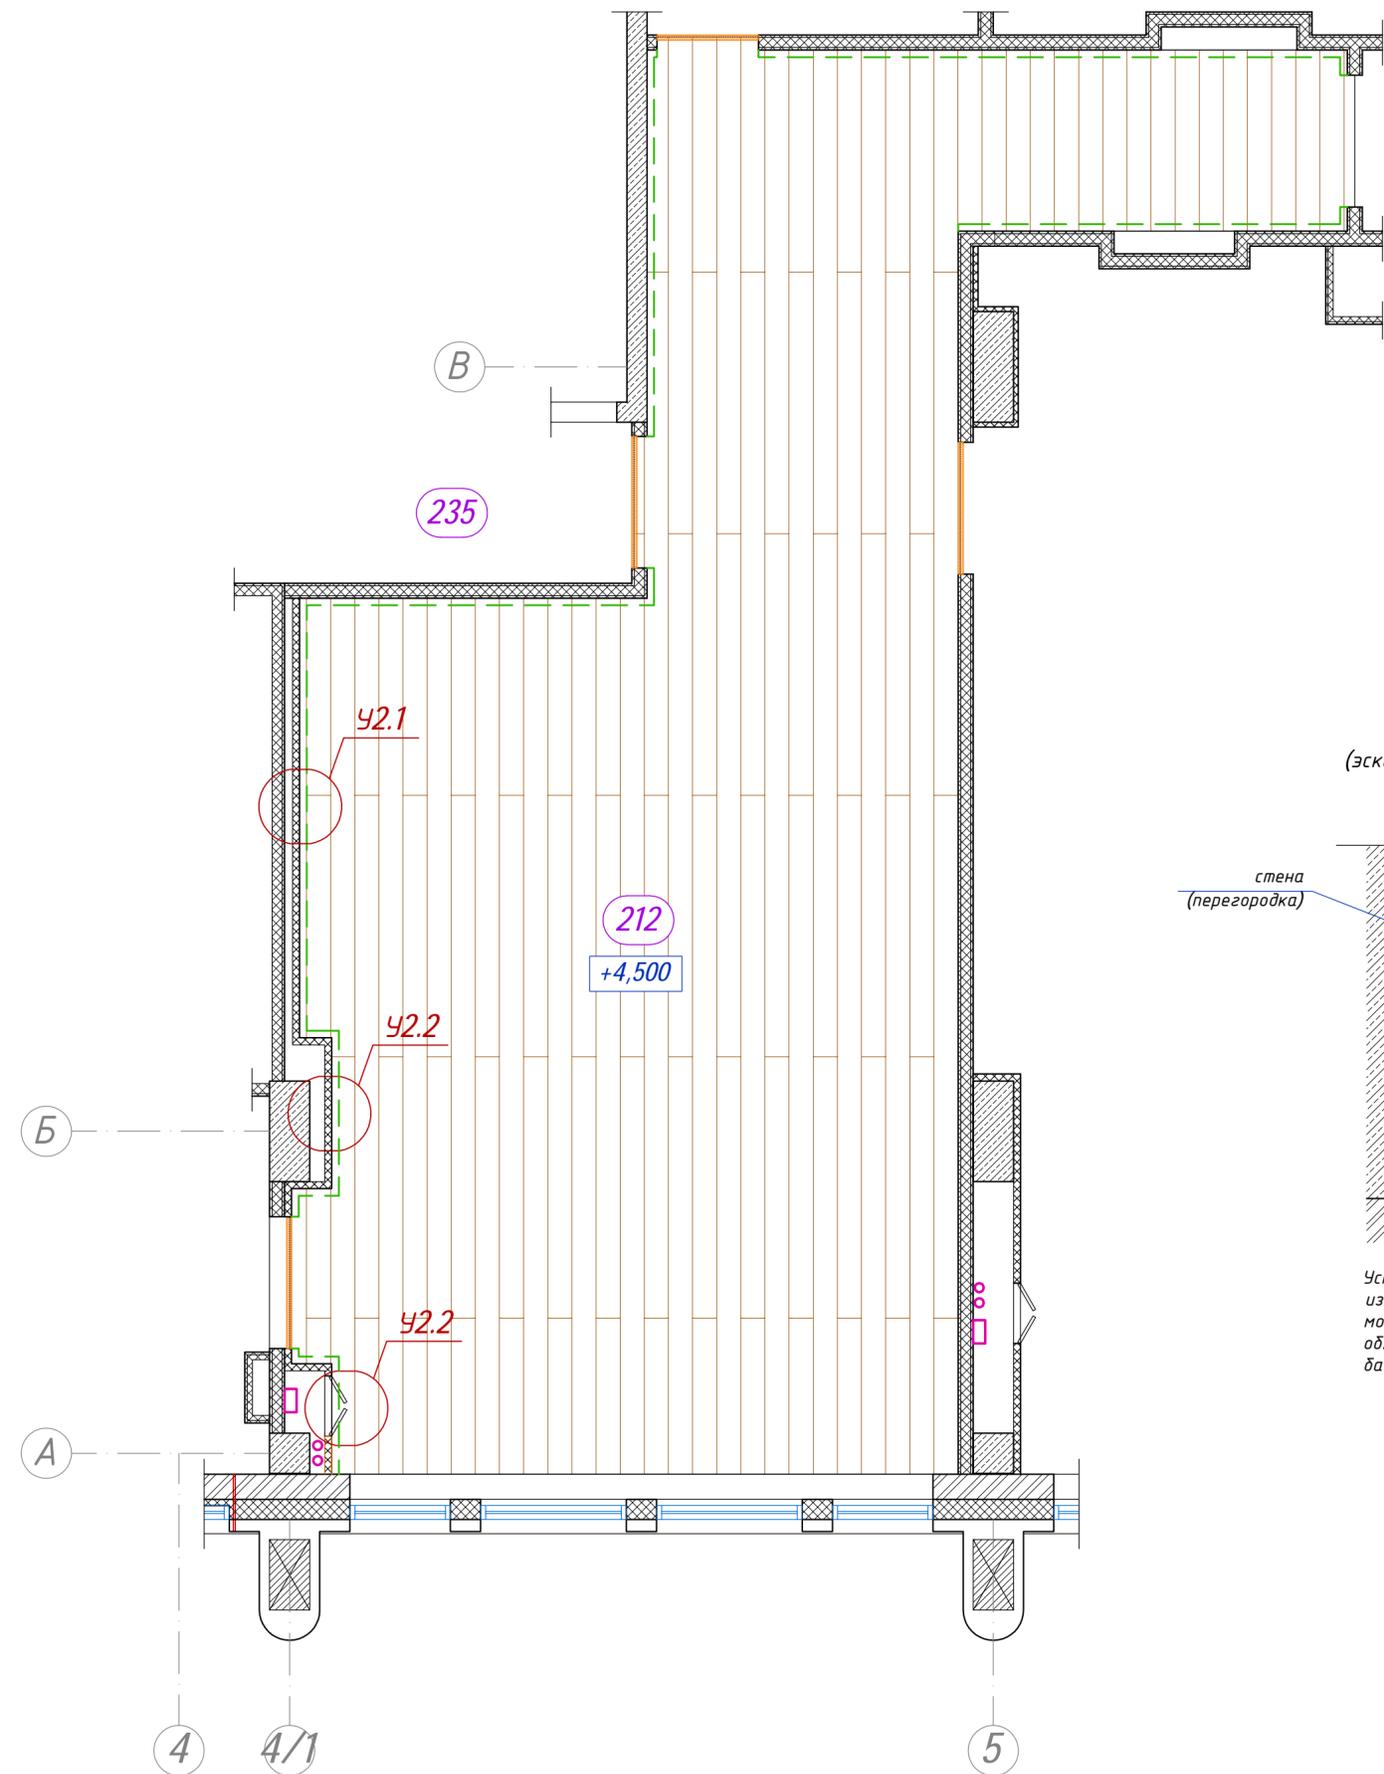

Условные обозначения

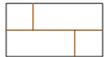-  - керамогранит (под дерево) Emil Ceramica Dim Tabacco Dimore EGN9 200x1200мм раскладка со смещением;
-  - плинтус из керамогранита Emil Ceramica (под дерево) h=100мм;
-  - стыковочный профиль Belprofil ПТ-05 серебро;


Начало раскладки керамогранита см. по пом. N213.

Межплиточные швы напольного керамогранита совместить с межплиточными швами настенного керамогранита.

Примечание


1. Все размеры проектные;

Узел 2.1
(эскиз не в масштабе)

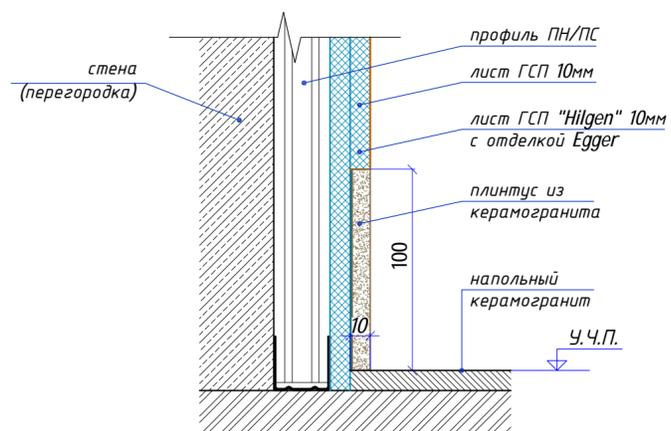

Устройство скрытого плинтуса из керамогранита в местах монтажа декоративных облицовок стен с креплением к базовой стене.

Узел 2.2
(эскиз не в масштабе)

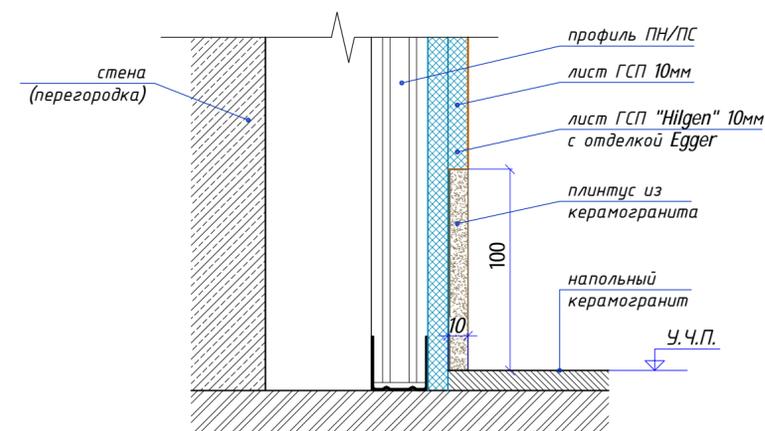

Устройство скрытого плинтуса из керамогранита в местах монтажа декоративных облицовок стен на основе от базовой стены.


Масштаб 1:50

- АИ Том 2.6


Изм.	Колуч.	Лист	№ док.	Подп.	Дата				
Руководитель мастерской		Яковлева С.			19.03.22	Гостиничный комплекс 4* "Cosmos Omsk" по адресу: г.Омск, ул.Волочаевская, д.18			
тел.		8 (985) 769-38-23							
Руководитель проекта		Миронова Е.				Пом. 212, 235 (Кофе-брейк и Коридор) 2й этаж на отм. +4500	Стадия	Лист	Листов
Дизайнер		Лысенко И.					РД	4	
тел.		8 (909) 622-60-40				План напольного покрытия	ИП Яковлева Kareva project®		
Дизайнер		Езерская И.							
тел.		8 (903) 712-27-12							

Согласовано


Инв. № подл. Подп. и дата Инв. № дубл.

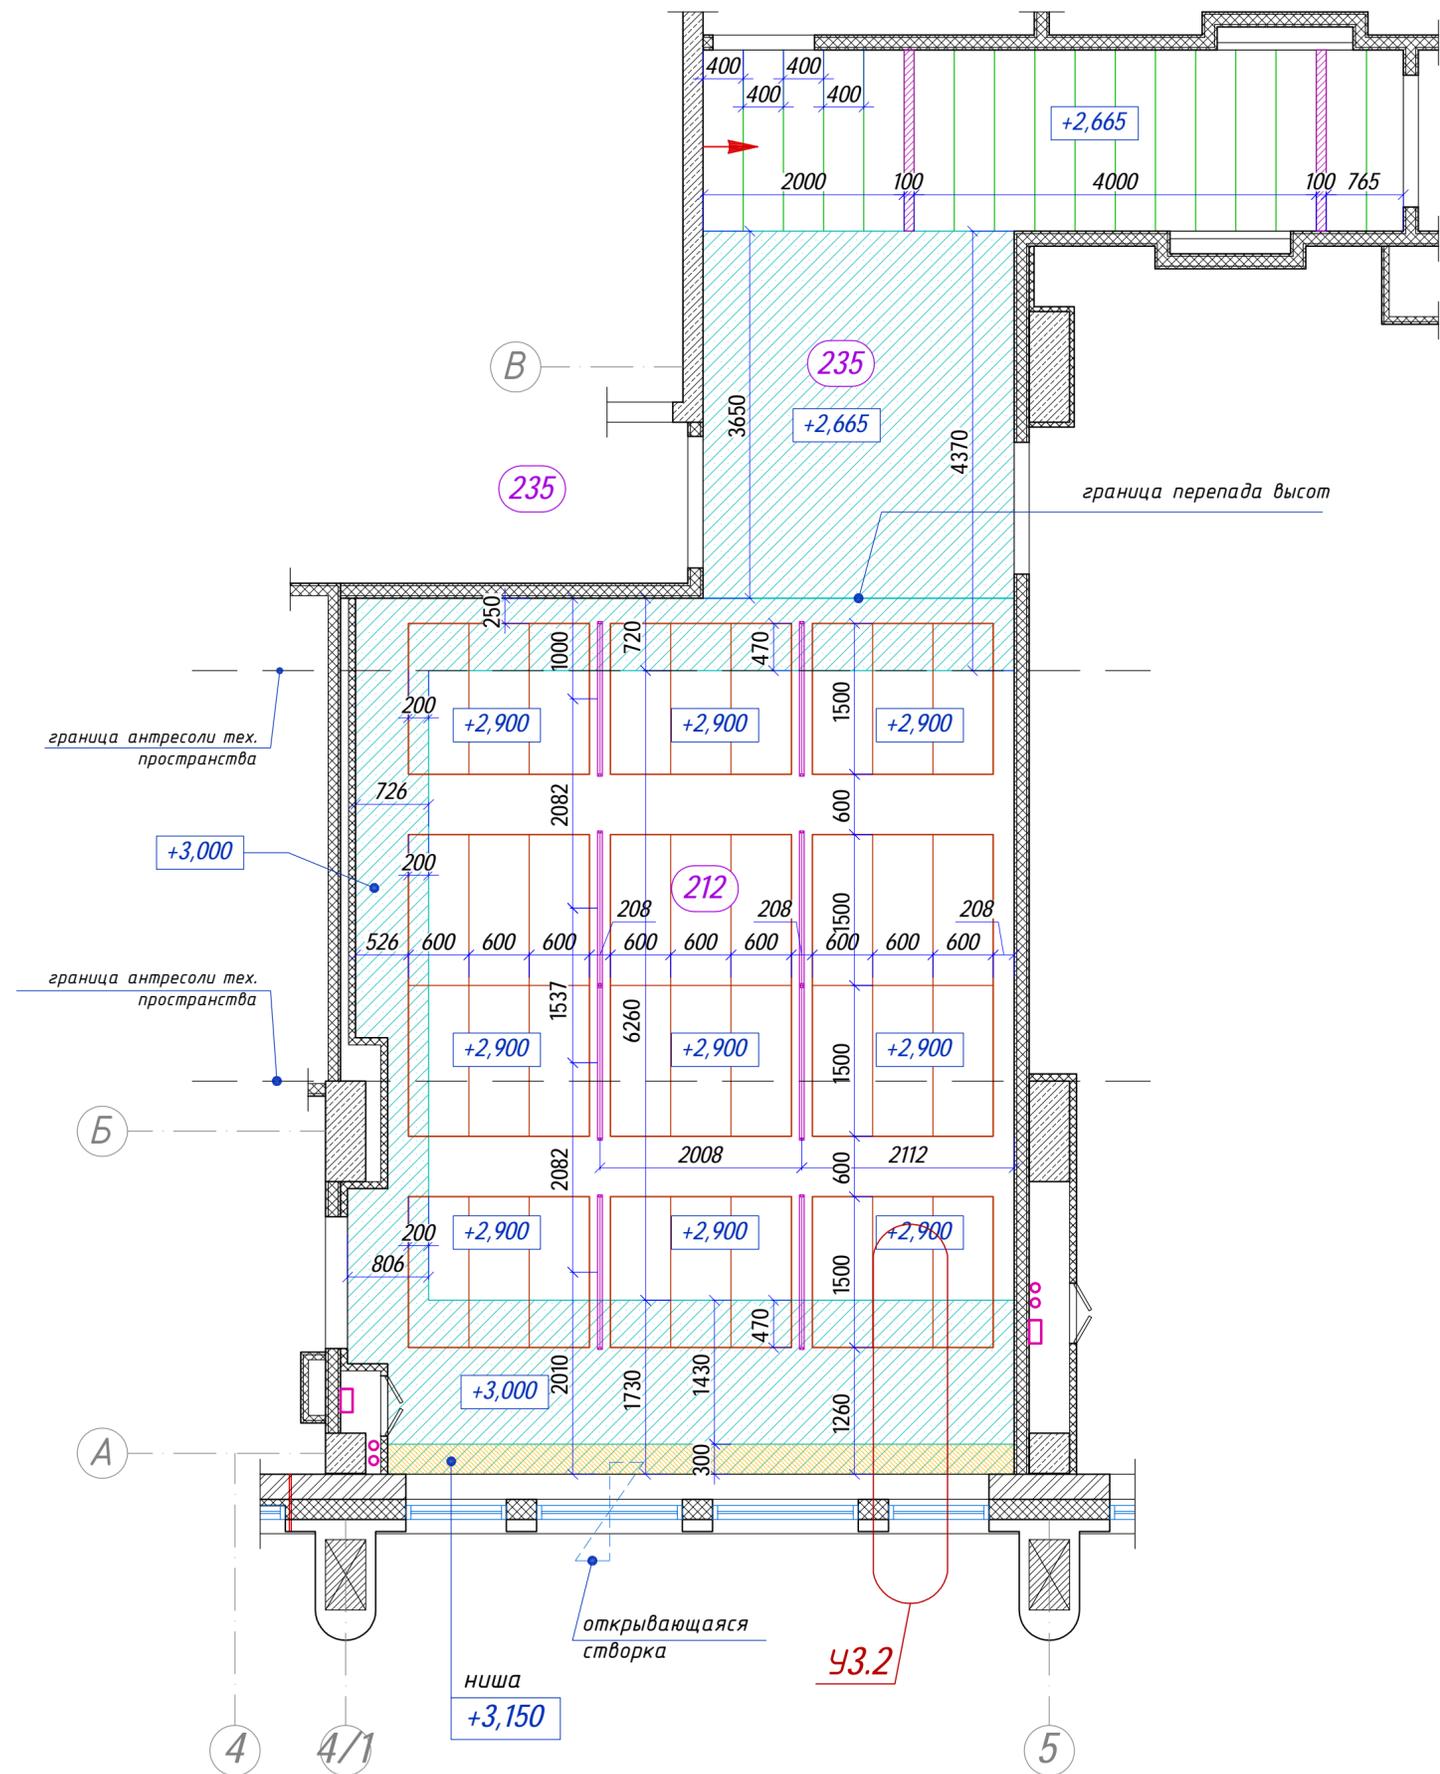

Условные обозначения

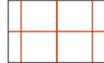-  - подвесной потолок из ГКЛ (Soframap цвет - белый);
-  - подвесной панельный потолок Perfaten CR 100 400x2000мм;
-  - подвесной панельный потолок Perfaten Hook-On HI-100 600x1500мм островного типа;
-  - потолочная ниша;
-  - подвесной LED светильник L-trade 55 Standart Easy Lock 56,5x1537x48мм;
-  - встраиваемый потолочный светильник;
-  - отметка высоты потолков от уровня чистого пола данного этажа;
-  - начало раскладки потолочных панелей;

L-trade 55 Standart Easy Lock

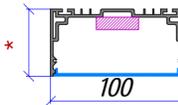

- профиль для светодиодной ленты;

Примечание

1. Все размеры проектные;

Предусмотреть закладные элементы (или доп. профиль) в потолках из ГКЛ для крепления подвесных панельных потолков Perfaten Hook-On HI-100 островного типа.

Окраска запотолочного пространства:
- Вар 1 - Soframap 8310 (NCS S 7005-B20G),
- Вар 2 - Soframap 8309 (NCS S 8505-B20G).

Масштаб 1:50

- АИ Том 2.6

Изм.	Колуч.	Лист	№ док.	Подп.	Дата				
Руководитель мастерской	Яковлева С.				19.03.22	Гостиничный комплекс 4* "Cosmos Omsk" по адресу: г.Омск, ул.Волочаевская, д.18			
Руководитель проекта	Миронова Е.					Пом. 212, 235 (Кофе-брейк и Коридор) 2й этаж на отм. +4500	Стадия	Лист	Листов
Дизайнер	Лысенко И.						РД	5	
Дизайнер	Езерская И.					План потолков	ИП Яковлева Kareva project®		
тел.	8 (903) 712-27-12								

Согласовано

Инв. № подл. Подп. и дата Инв. № дубл.

4

4/1

5

ниша +3,150

43.2

открывающаяся створка

граница антресоли тех. пространства

граница антресоли тех. пространства

граница перепада высот

235

235

235

212

+3,000

+2,900

+2,900

+2,900

+2,900

+2,900

+2,900

+2,900

+2,900

+2,900


+3,000

+2,665

+2,665

235


+3,000

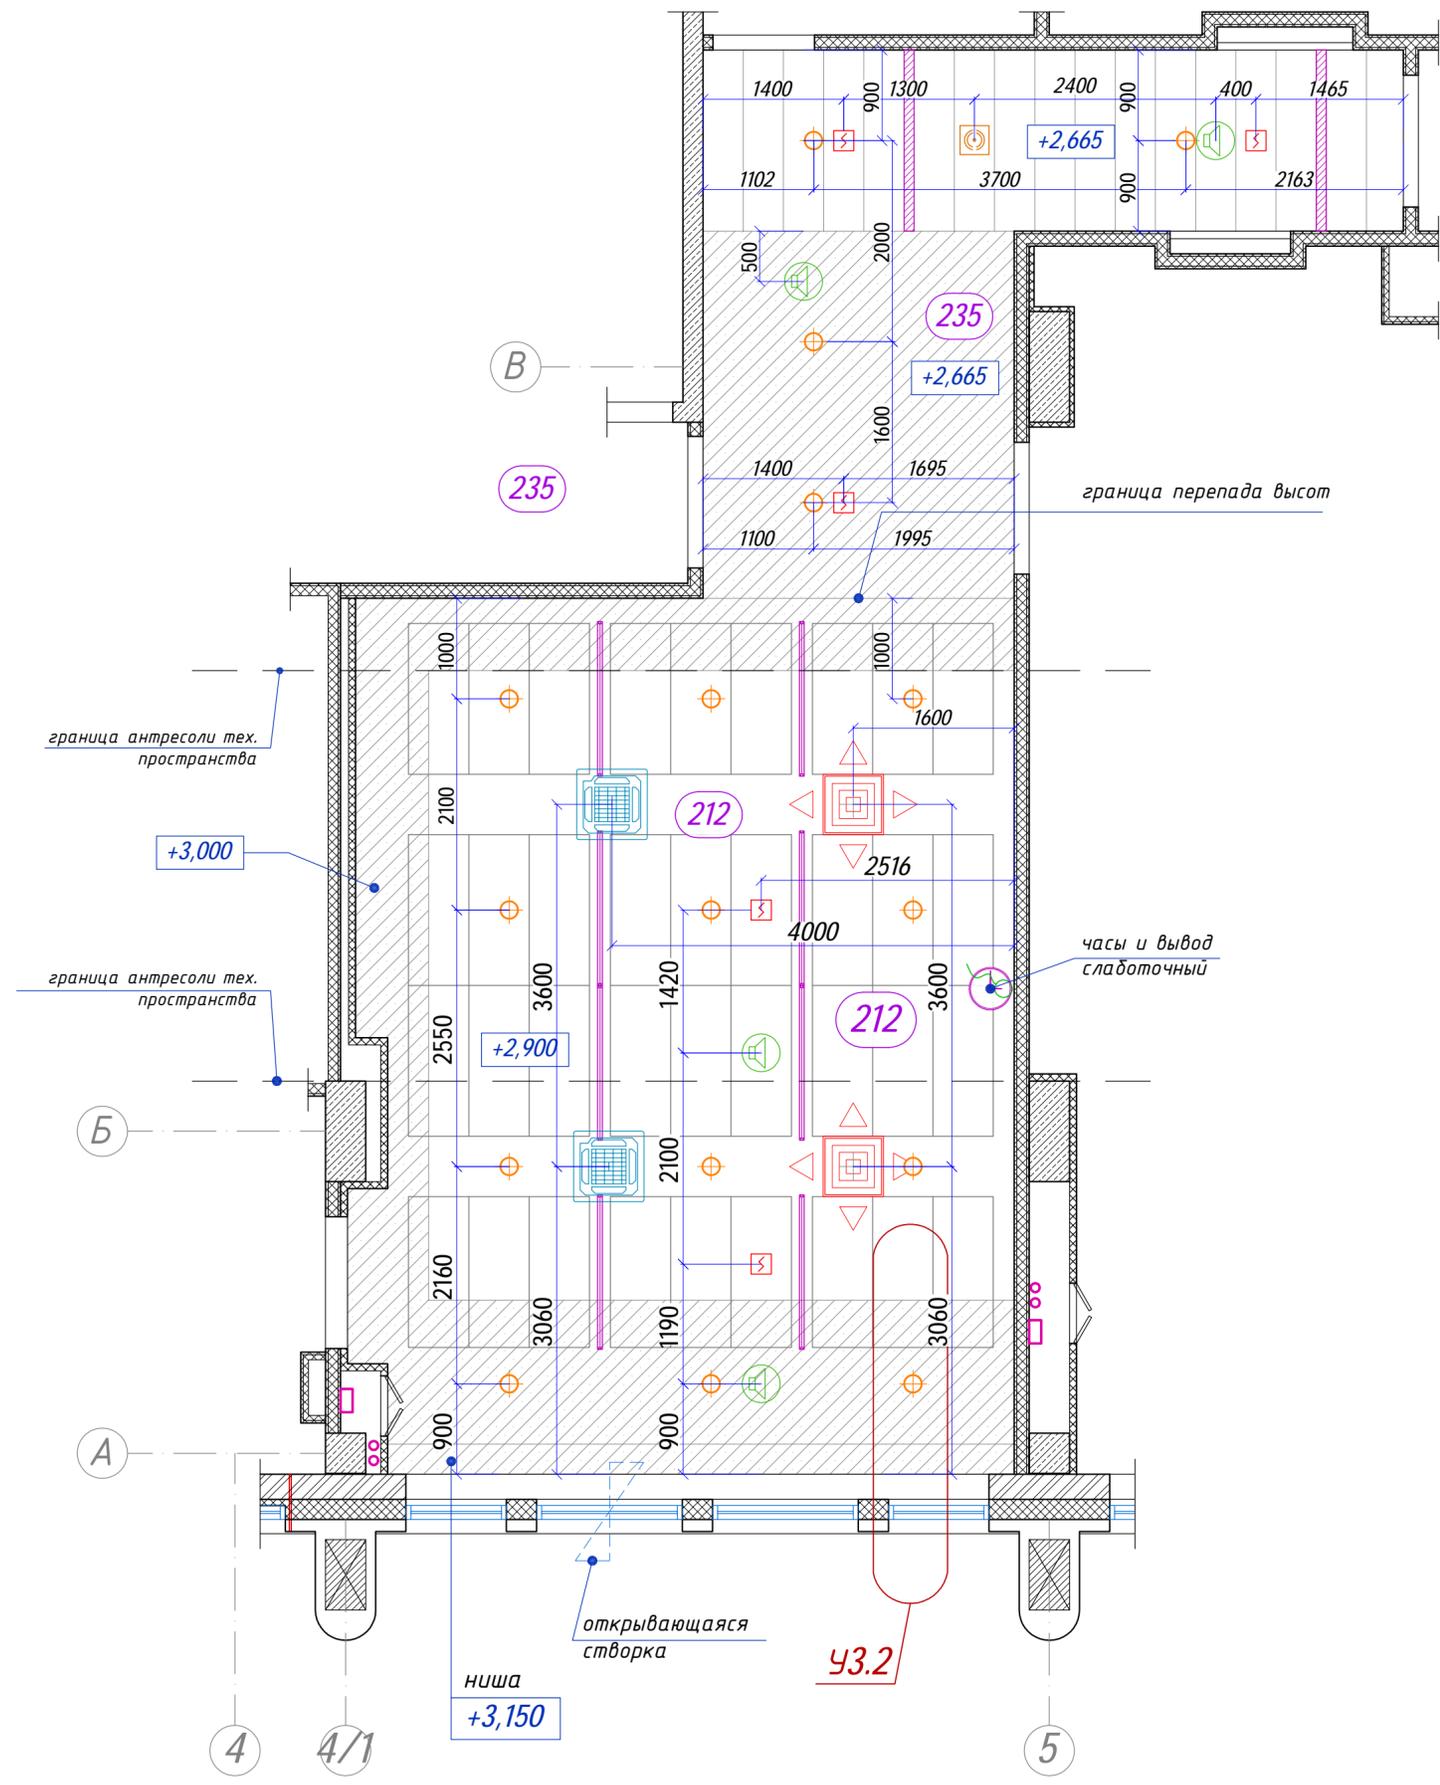

Условные обозначения

- подвесной потолок из ГКЛ (Soframar цвет - белый);
- подвесной панельный потолок Perfaten CR 100 400x2000мм;
- подвесной панельный потолок Perfaten Hook-On HI-100 600x1500мм островного типа;
- подвесной LED светильник L-trade 55 Standart Easy Lock 56,5x1537x48мм;
- профиль 100мм для LED ленты;
- встраиваемый потолочный светильник;
- кассетный кондиционер LG ARNU21GTQB4 570x570x256(н)мм;
- приточная вент решетка 600x600мм 4АПН+3КСР;
- спринклерный ороситель системы пожаротушения;
- извещатель пожарный дымовой;
- точка доступа Wi-Fi;
- громкоговоритель встраиваемый;
- оповещатель световой "ВЫХОД";
- часы;
- отметка высоты потолков от уровня чистого пола данного этажа;

L-trade 55 Standart Easy Lock

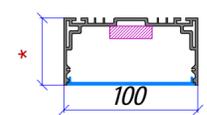

Примечание
1. Все размеры проектные;

Масштаб 1:50

- АИ Том 2.6


Изм.	Колуч.	Лист	№ док.	Подп.	Дата				
Руководитель мастерской	Яковлева С.				19.03.22	Гостиничный комплекс 4* "Cosmos Omsk" по адресу: г.Омск, ул.Волочаевская, д.18			
Руководитель проекта	Миронова Е.					Пом. 212, 235 (Кофе-брейк и Коридор) 2й этаж на отм. +4500	Стадия	Лист	Листов
Дизайнер	Лысенко И.						РД	6	
Дизайнер	Езерская И.					Сводный план потолков и инженерных систем	ИП Яковлева Kareva project®		
Дизайнер	Езерская И.								

Согласовано

Инв. № подл. Подп. и дата Инв. № дубл.

Узел 3.2

(эскиз не в масштабе)

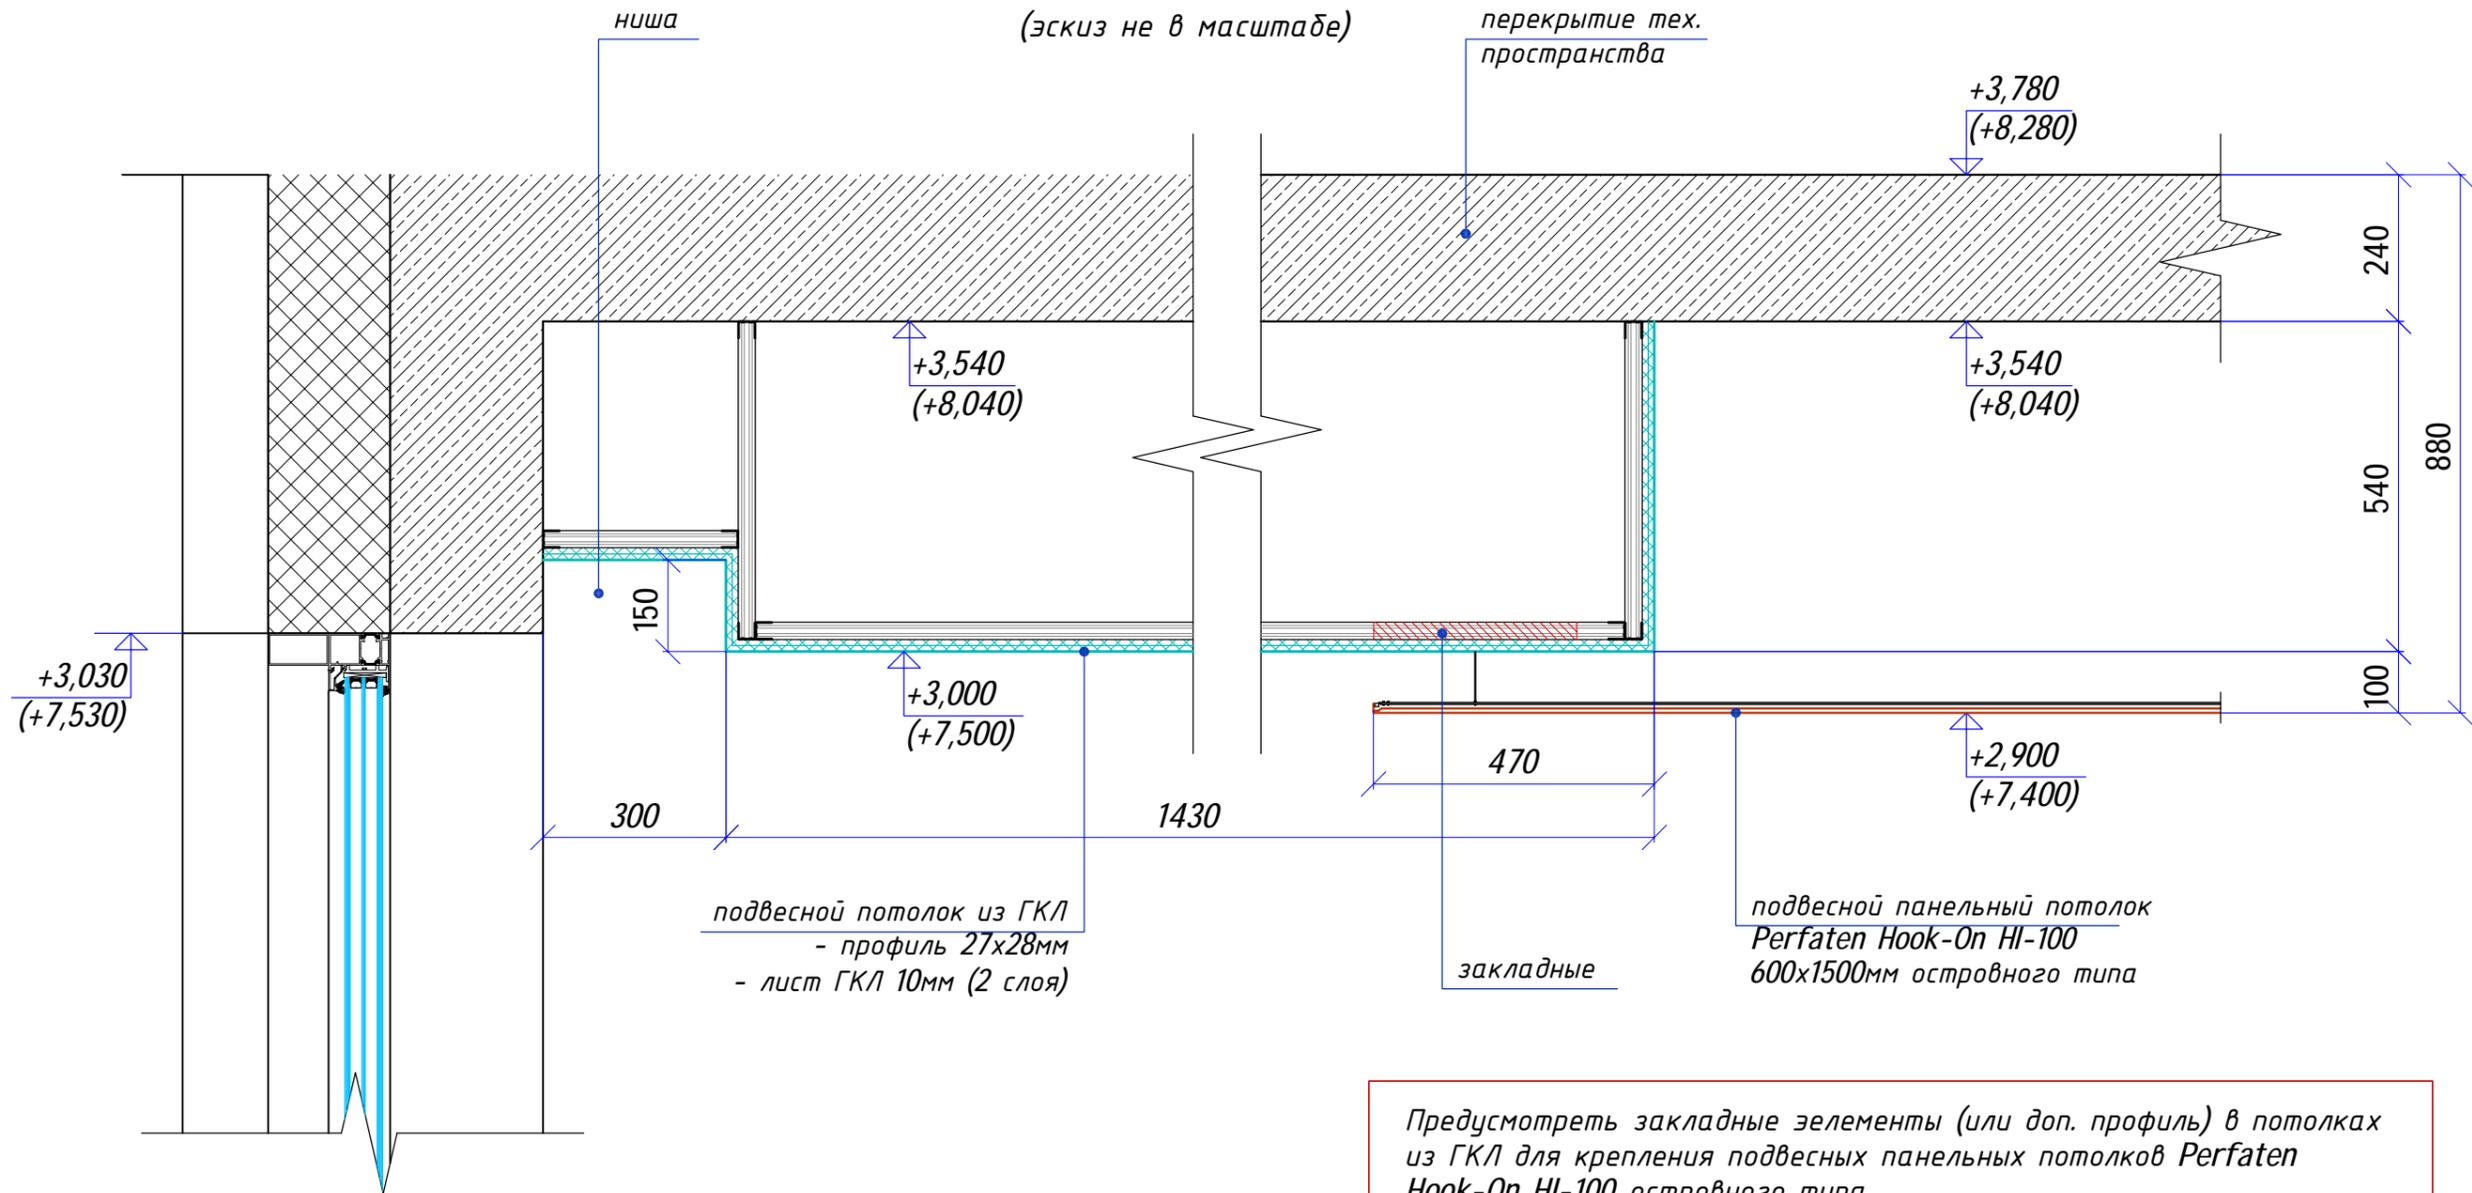

подвесной потолок из ГКЛ
- профиль 27x28мм
- лист ГКЛ 10мм (2 слоя)

подвесной панельный потолок
Perfaten Hook-On HI-100
600x1500мм островного типа

Предусмотреть закладные элементы (или доп. профиль) в потолках из ГКЛ для крепления подвесных панельных потолков Perfaten Hook-On HI-100 островного типа.

Окраска запотолочного пространства:
- Вар 1 - Soframar 8310
- Вар 2 - Soframar 8309

Условные обозначения

- $\uparrow +3,000$ - отметка высоты от уровня чистого пола данного этажа;
- $\uparrow (+7500)$ - отметка высоты от относительной отметки $\pm 0,000$ здания;

Примечание

1. Все размеры проектные;
2. Узел может быть изменен, в зависимости от применяемых материалов;
3. Раскладка профилей каркасов показана условно;

Масштаб 1:35

- АИ Том-2.6


Изм.	Кол.уч.	Лист	№ док.	Подп.	Дата				
Руководитель мастерской		Яковлева С.		<i>[Signature]</i>	19.03.22	Гостиничный комплекс 4* "Cosmos Omsk" по адресу: г.Омск, ул.Волочаевская, д.18			
тел.		8 (985) 769-38-23							
Руководитель проекта		Миронова Е.		<i>[Signature]</i>		Пом. 212, 235 (Кофе-брейк и Коридор) 2й этаж на отм. +4500	Стадия	Лист	Листов
тел.		8 (926) 444-82-62					РД	7	
Дизайнер		Лысенко И.		<i>[Signature]</i>		Устройство подвесных потолков Узел 3.2	ИП Яковлева Kareva project®		
тел.		8 (909) 622-60-40							
Дизайнер		Езерская И.		<i>[Signature]</i>					
тел.		8 (903) 712-27-12							

Согласовано

Инв. № дубл.

Подп. и дата

Инв. № подл.

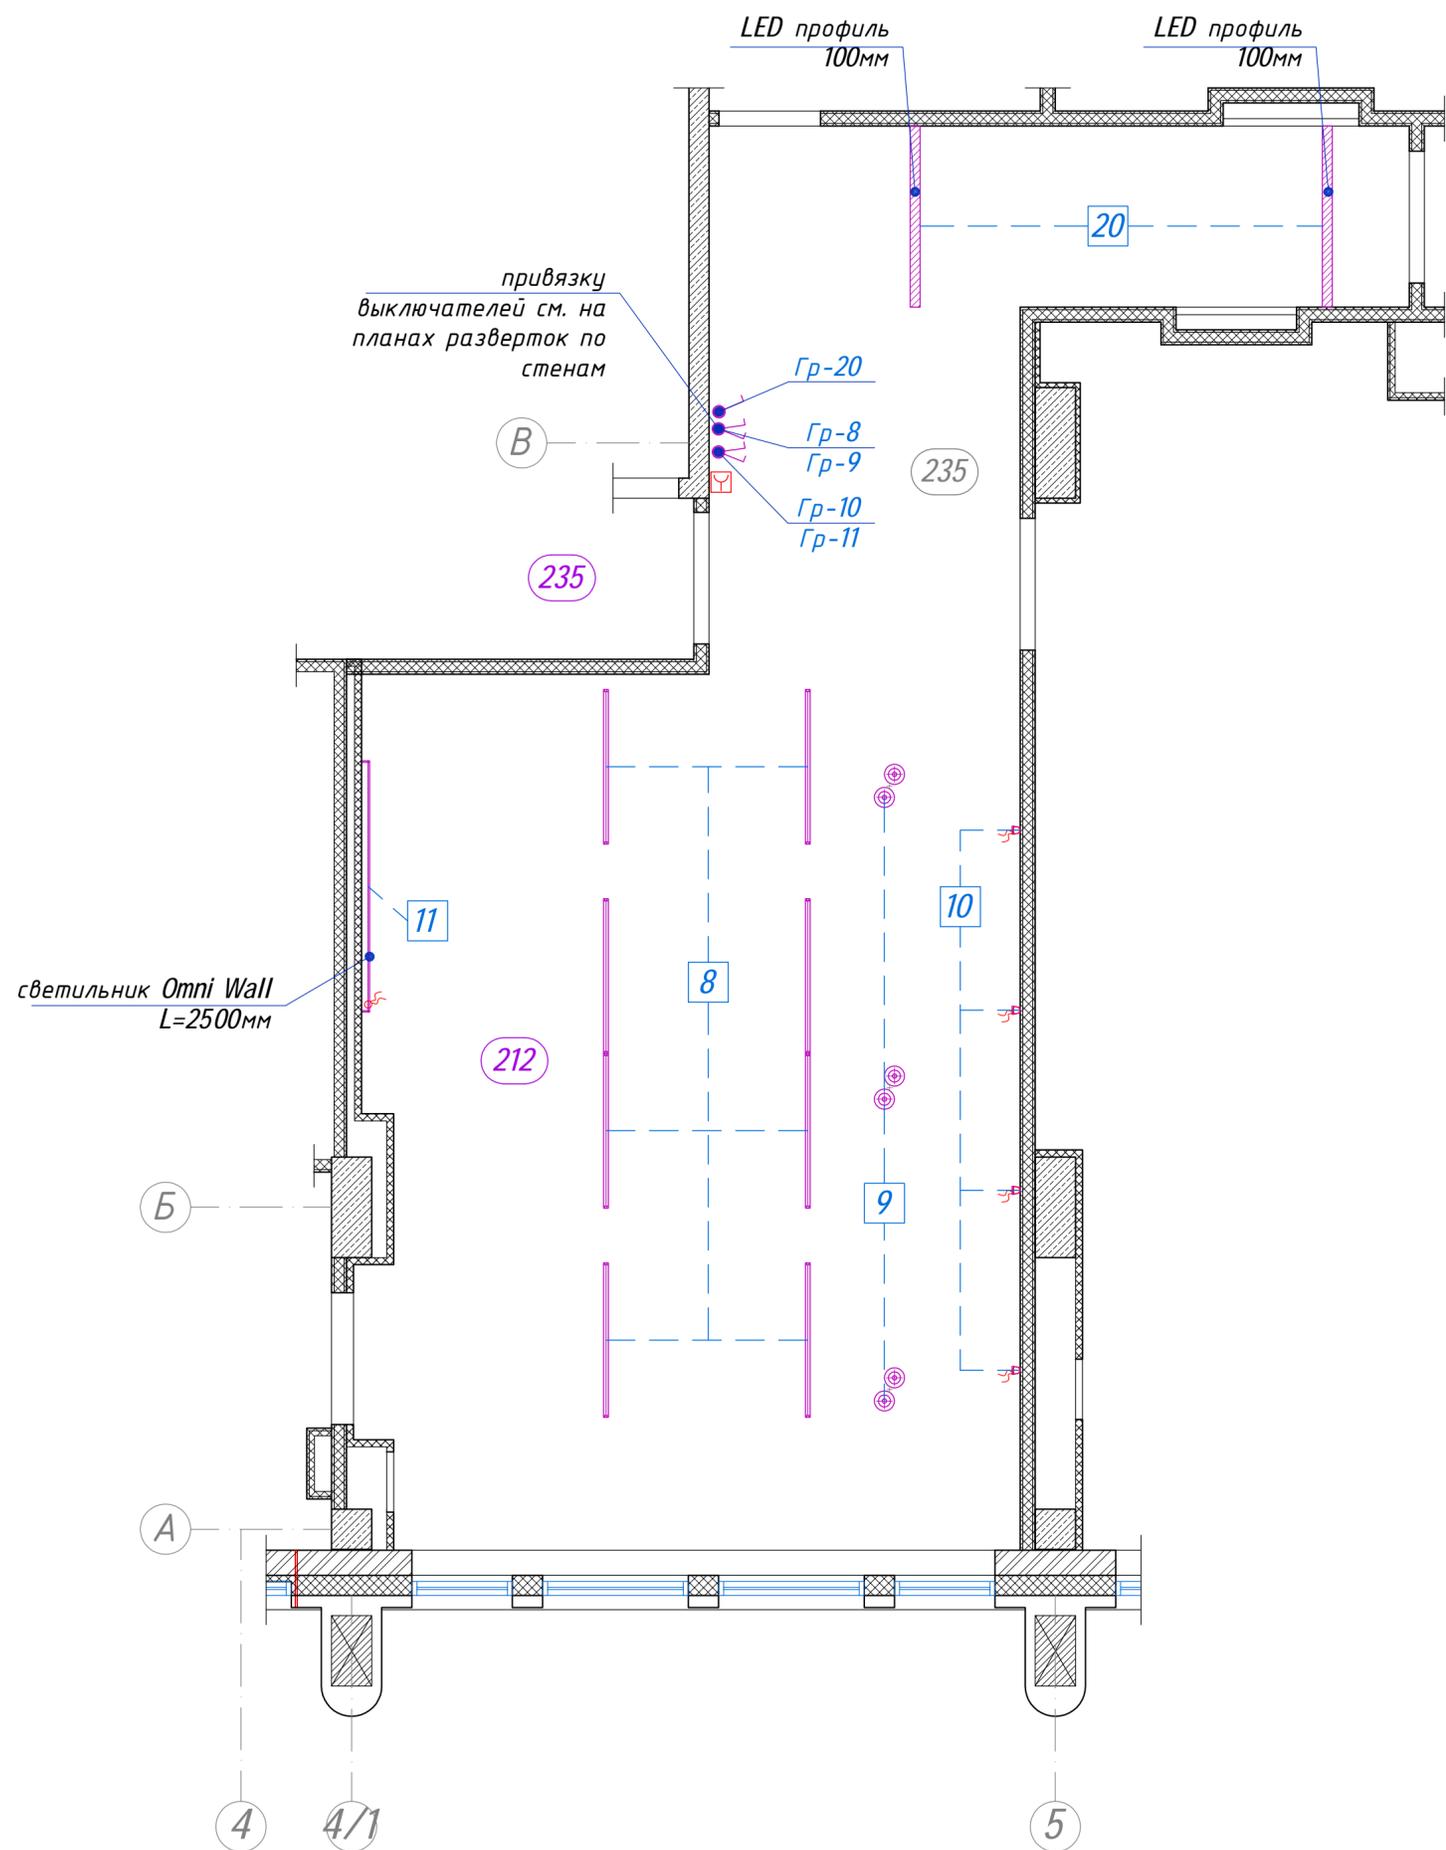

Условные обозначения

- подвесной LED светильник L-trade 55 Standart Easy Lock 56,5×1537×48мм;
- профиль 100мм для LED ленты;
- встраиваемый потолочный светильник;
- настенный светильник Omni Wall L=1800мм (вертикальная установка) и эл. вывод;
- настенный светильник Omni Wall L=2500мм (горизонтальная установка) и эл. вывод;
- подвесной светильник красный/серый Cement Droplight Pendant Light Cylinder (парная установка);
- извещатель пожарный ручной;
- выключатель 1-но клавишный;
- выключатель 2-х клавишный;
- N групп (линии) освещения;
- N групп освещения приходящих на данный выключатель;

Номерация групп освещения дана условно, в рамках разработки Дизайн-проекта см. Общие планы помещений (Том 1)

Примечание
1. Все размеры проектные;


Масштаб 1:50

- АИ Том 2.6

Изм.	Колуч.	Лист	N док.	Подп.	Дата				
Руководитель мастерской	Яковлева С.				19.03.22	Гостиничный комплекс 4* "Cosmos Omsk" по адресу: г.Омск, ул.Волочаевская, д.18			
тел.	8 (985) 769-38-23								
Руководитель проекта	Миронова Е.					Пом. 212, 235 (Кофе-брейк и Коридор) 2й этаж на отм. +4500	Стадия	Лист	Листов
Дизайнер	Лысенко И.						РД	9	
тел.	8 (909) 622-60-40					План группировки приборов освещения и выключателей	ИП Яковлева Kareva project®		
Дизайнер	Езерская И.								
тел.	8 (903) 712-27-12								

Согласовано

Инв. N подл. Инв. N дубл. Подп. и дата

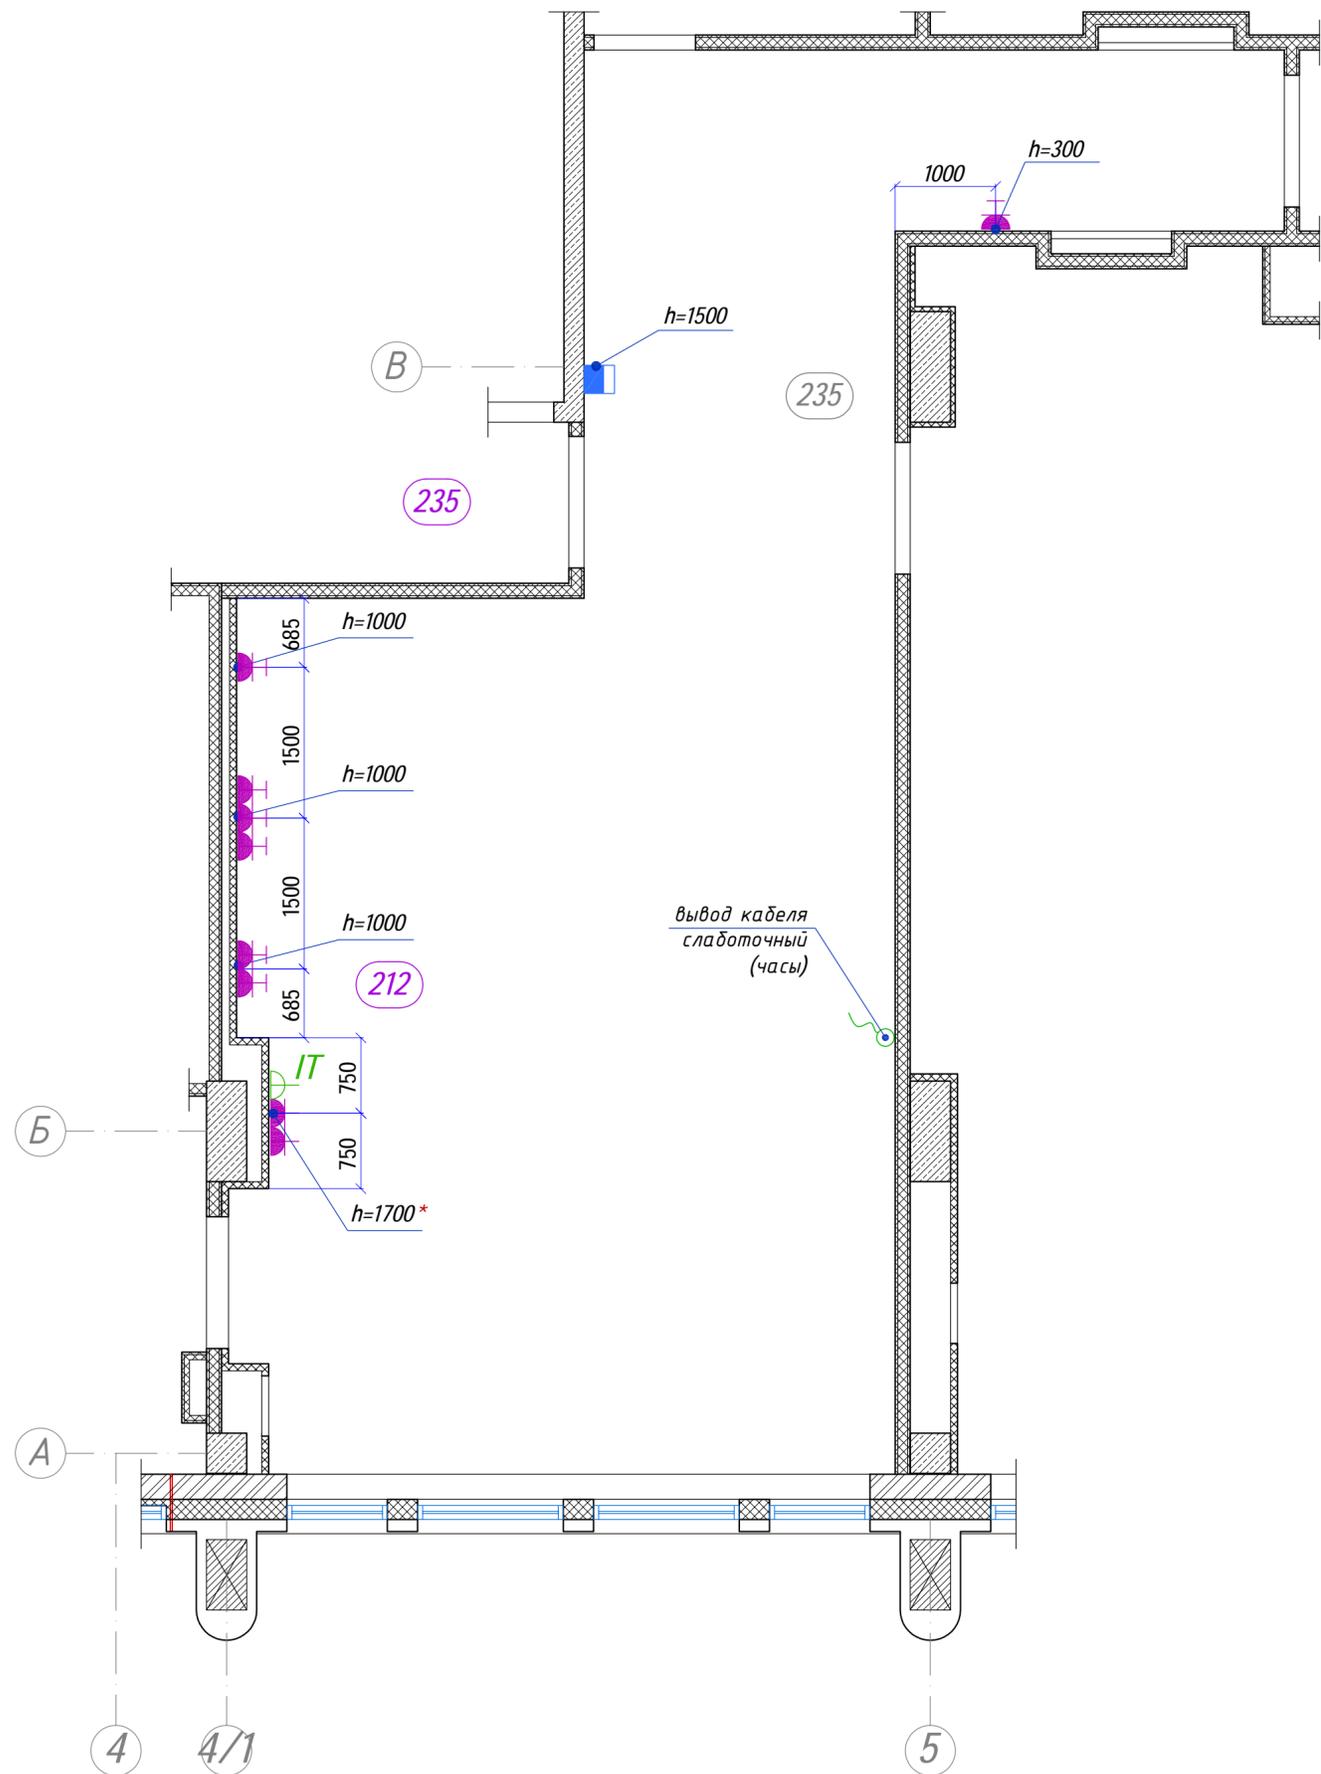

Условные обозначения

- розетка силовая 220V с заземлением;
- розетка силовая 220V с заземлением и крышкой;
- IT - розетка слаботочная IT (Интернет) на 2 порта;
- пульт управления кондиционерами;
- вывод кабеля слаботочный;


Примечание
1. Все размеры проектные;

Масштаб 1:50



- АИ Том 2.6

Изм.	Кол.уч.	Лист	№ док.	Подп.	Дата				
Руководитель мастерской		Яковлева С.			19.03.22	Гостиничный комплекс 4* "Cosmos Omsk" по адресу: г.Омск, ул.Волочаевская, д.18			
тел.		8 (985) 769-38-23							
Руководитель проекта		Миронова Е.				Пом. 212, 235 (Кофе-брейк и Коридор) 2й этаж на отм. +4500	Стадия	Лист	Листов
Дизайнер		Лысенко И.					РД	10	
тел.		8 (909) 622-60-40				План расстановки розеток	ИП Яковлева Kareva project®		
Дизайнер		Езерская И.							
тел.		8 (903) 712-27-12							

Согласно
 Инв. № дубл.
 Подп. и дата
 Инв. № подл.

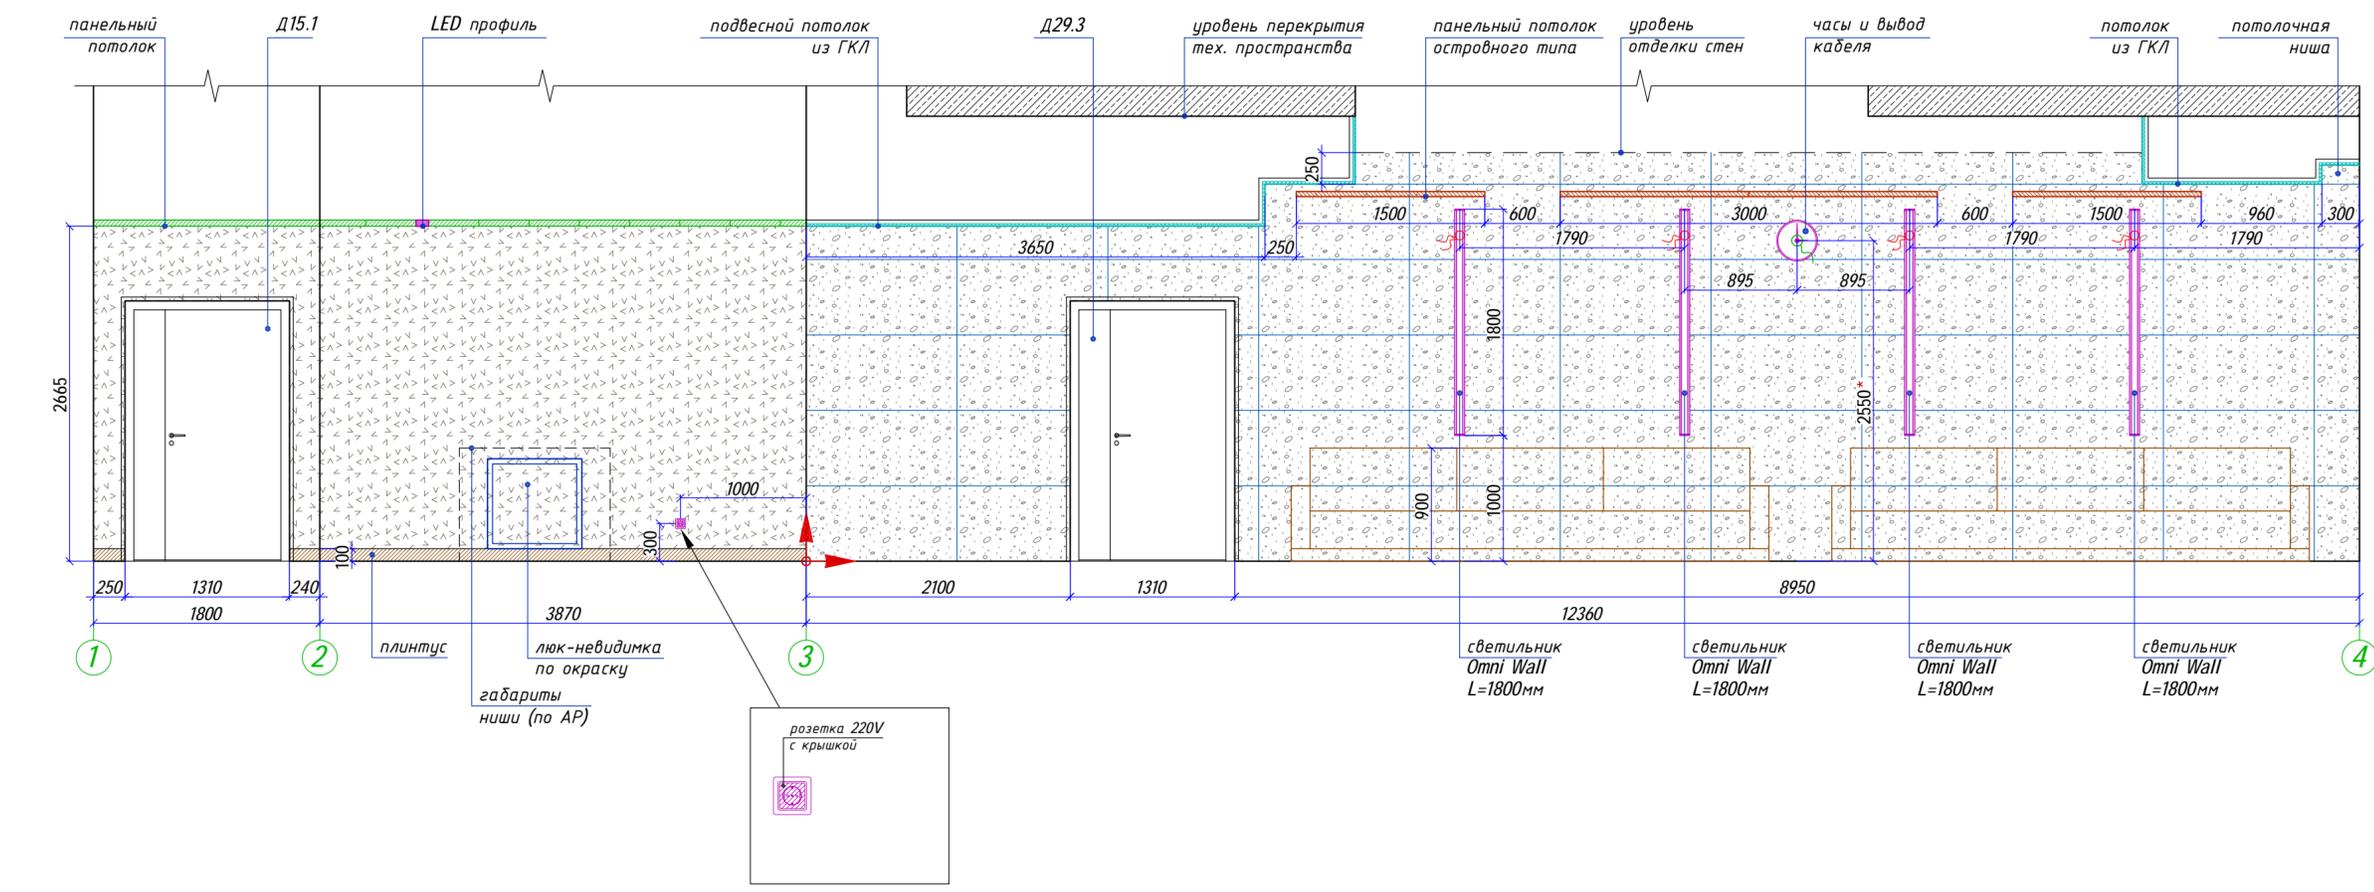

Видовой план (эскиз не в масштабе)

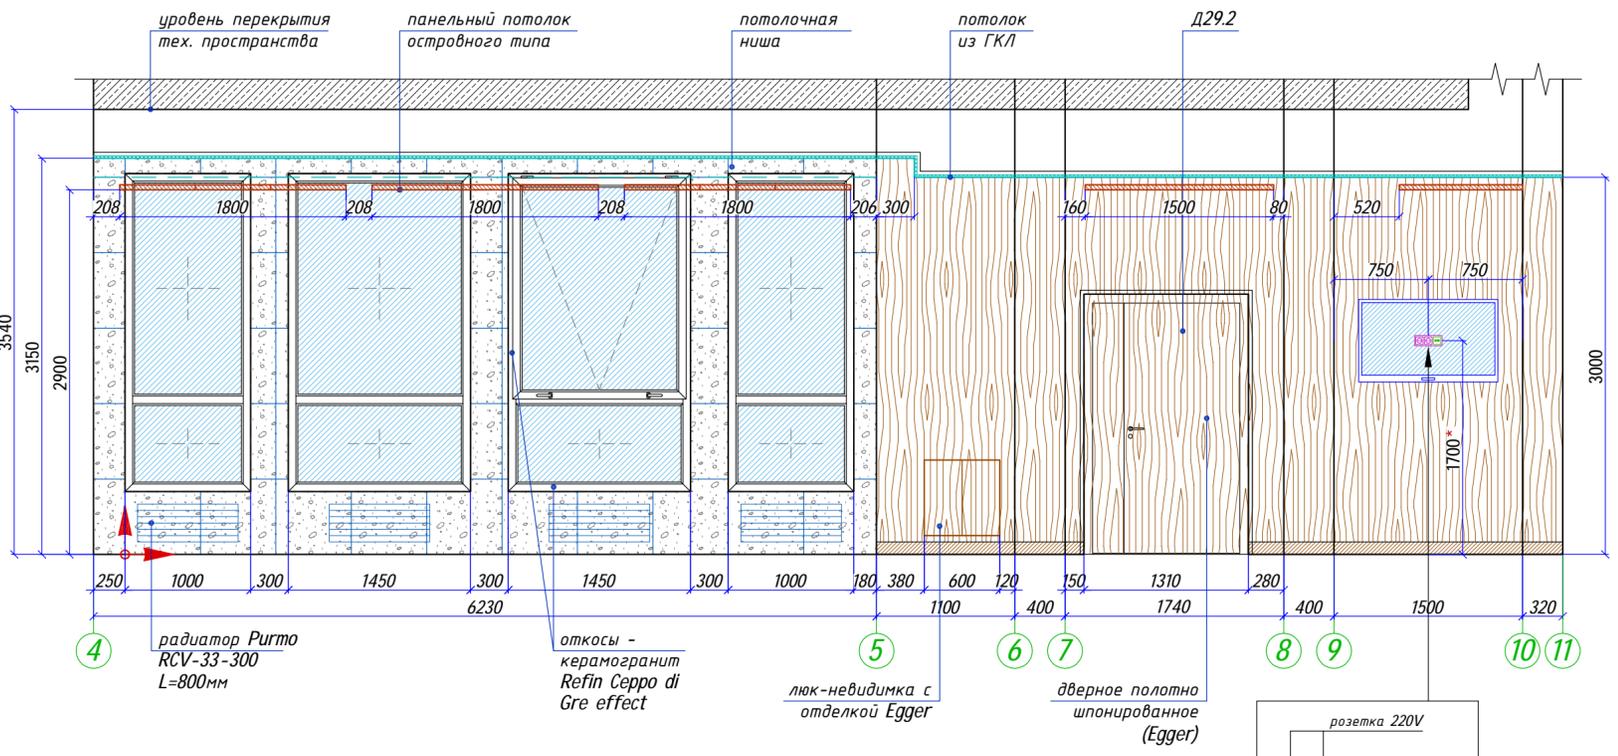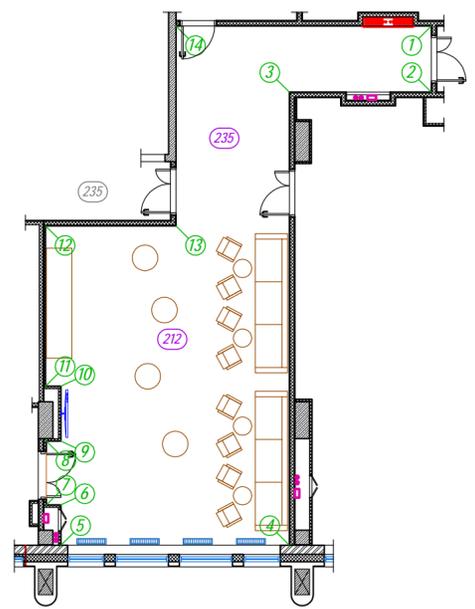

- Условные обозначения
- керамогранит Refin Cerro di Gre effect 1200x600мм;
 - ГСП "Hilgen" с отделкой Egger H3170 ST12 Дуб Кендалл;
 - декоративная штукатурка Вар 1 - Tdecor Celestia C1519 su Artis-A C 1519 Вар 2 - Tdecor Celestia C 1525 su arctic-A C1525;
 - плинтус из керамогранита под дерево (h=100мм);
 - вывод кабеля;
 - вывод кабеля (слаботочный);
 - указатель начала раскладки материала;


Примечание
 1. Все размеры проектные;
 2. Размеры даны с учётом облицовок стен и колонн;
 3. Уточнить высоту отделки стен;
 4. ГСП отделка Egger H3170 ST12 Дуб Кендалл;

Межплиточные швы настенного керамогранита совместить с межплиточными швами напольного керамогранита.



Масштаб 1:40

- АИ					Том 2.6			
Изм.	Колуч.	Лист	№ док.	Подп.	Дата	Гостиничный комплекс 4* "Cosmos Omsk" по адресу: г.Омск, ул.Волочаевская, д.18		
Руководитель мастерской	Яковлева С.				19.03.22			
тел.	8 (985) 769-38-23							
Руководитель проекта	Миронова Е.					Пом. 212, 235 (Кофе-брейк, Коридор) 2й этаж на отм. +4500		
тел.	8 (926) 444-82-62					Стадия	Лист	Листов
Дизайнер	Лысенко И.					РД	11.1	2
тел.	8 (909) 622-60-40					ИП Яковлева Kareva project®		
Дизайнер	Езерская И.					Развертки по стенам по маркерам 1-11		
тел.	8 (903) 712-27-12							

Согласовано
 Инв. № дубл.
 Подп. и дата
 Инв. № подл.

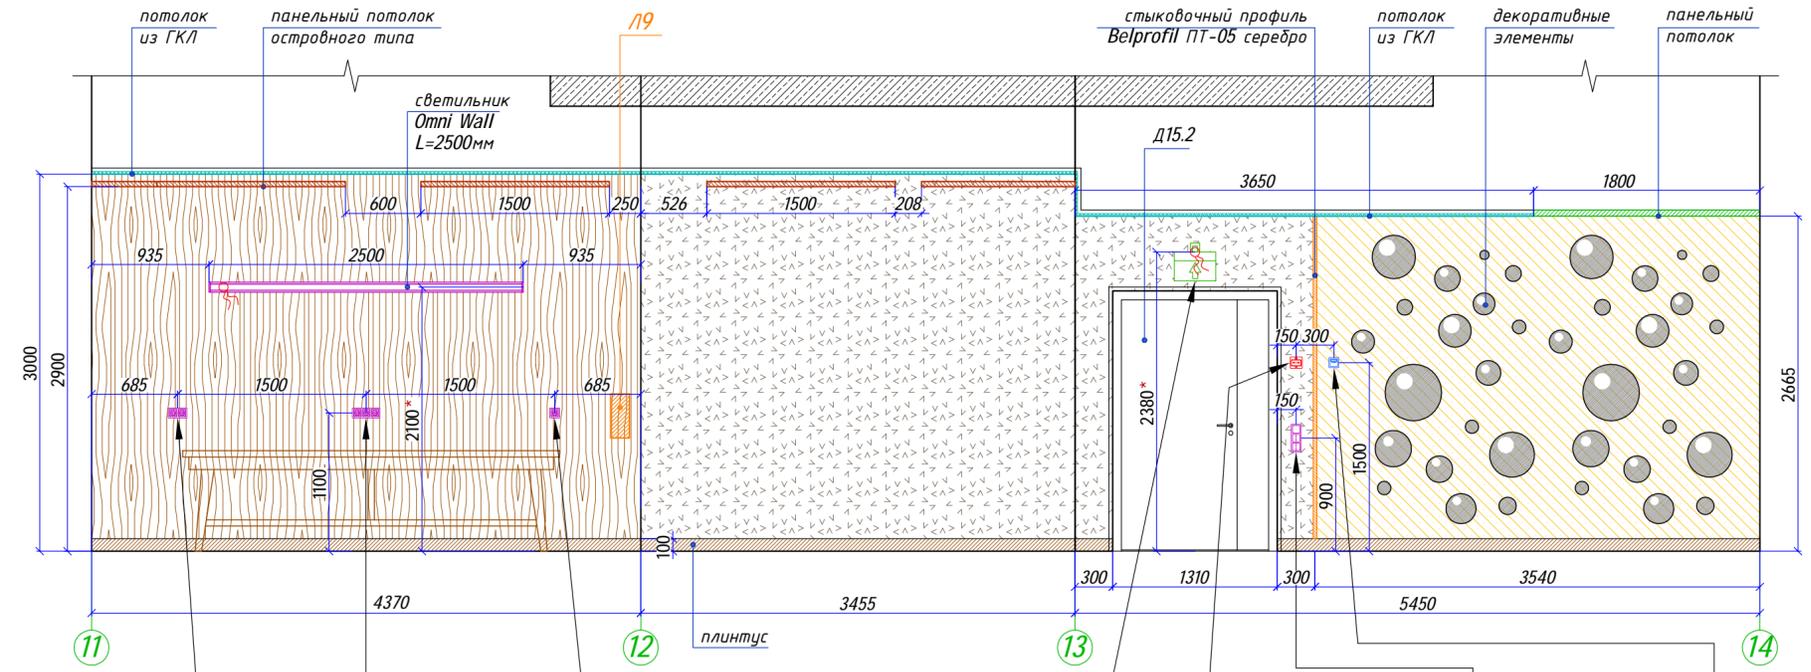

Видовой план (эскиз не в масштабе)

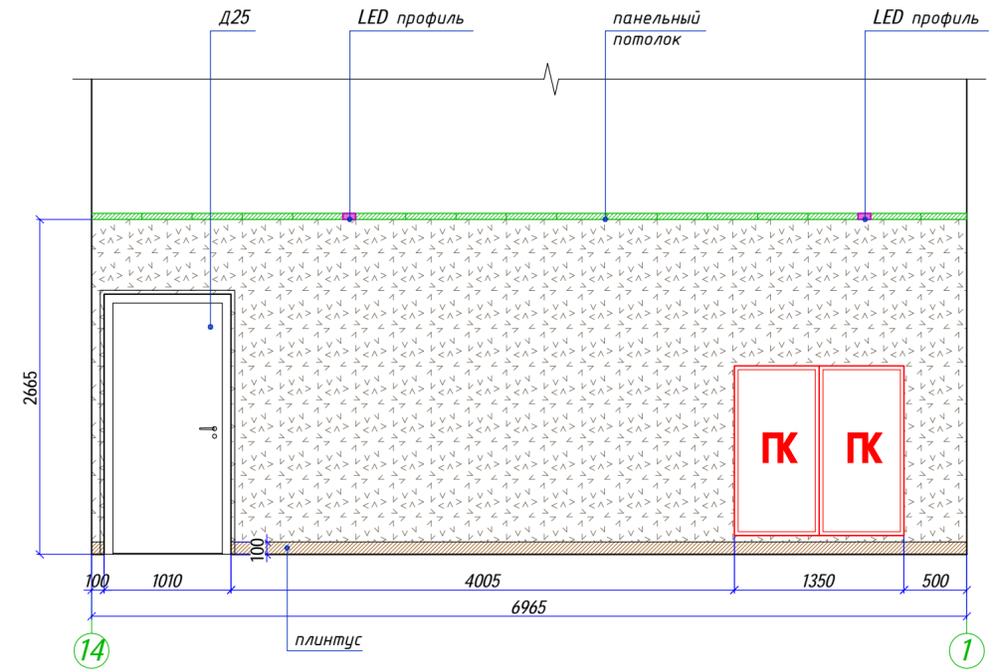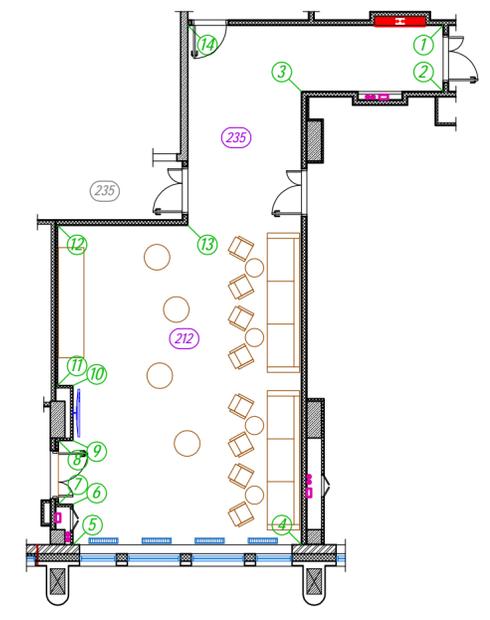

- Условные обозначения**
- ГСП "Hilgen" с отделкой Egger H3170 ST12 Дуб Кендалл;
 - декоративная штукатурка Вар 1 - Tdecor Celestia C1519 su Artis-A C 1519 Вар 2 - Tdecor Celestia C 1525 su arctic-A C1525;
 - окраска Вар 1 - Soframap 8005 (NCS S 3050-Y60R), Вар 2 - Soframap 8029 (NCS S 2570-Y70R);
 - плитус из керамогранита под дерево (h=100мм);
 - стыковочный профиль Belprofil ПТ-05 серебро;
 - вывод кабеля;

Ведомость розеток и выключателей

Эскиз	Обозначение на планах	Описание	Кол-во (шт)
		Выключатель 1-но клавишный	1
		Выключатель 2-х клавишный	2
		Розетка силовая 220V с заземлением	2
		Розетка силовая 220V с заземлением и крышкой	7
		Розетка слаботочная Интернет (2 порта)	1

Ведомость установочной электроарматуры

Эскиз	Описание	Кол-во (шт)
	Рамка установочная 1x1	2
	Рамка установочная 1x2	1
	Рамка установочная 1x3	3

Масштаб 1:40

- Примечание**
1. Все размеры проектные;
 2. Размеры даны с учётом облицовок стен и колонн;
 3. Уточнить высоту отделки стен;
 4. ГСП отделка Egger H3170 ST12 Дуб Кендалл;

Межплиточные швы настенного керамогранита совместить с межплиточными швами напольного керамогранита.


- АИ						Том 2.6			
Изм.	Колуч.	Лист	№ док.	Подп.	Дата	Гостиничный комплекс 4* "Cosmos Omsk" по адресу: г.Омск, ул.Волочаевская, д.18			
Руководитель мастерской	Яковлева С.	19.03.22				Пом. 212, 235 (Кофе-брейк, Коридор) 2й этаж на отм. +4500	Стадия	Лист	Листов
тел.	8 (985) 769-38-23						РД	11.2	
Руководитель проекта	Миронова Е.					Развертки по стенам по маркерам 11-1	ИП Яковлева Kareva project®		
тел.	8 (926) 444-82-62								
Дизайнер	Лысенко И.								
тел.	8 (909) 622-60-40								
Дизайнер	Езерская И.								
тел.	8 (903) 712-27-12								

Согласовано
Инв. N дубл.
Подп. и дата
Инв. N подл.



Вид А

Видовой план

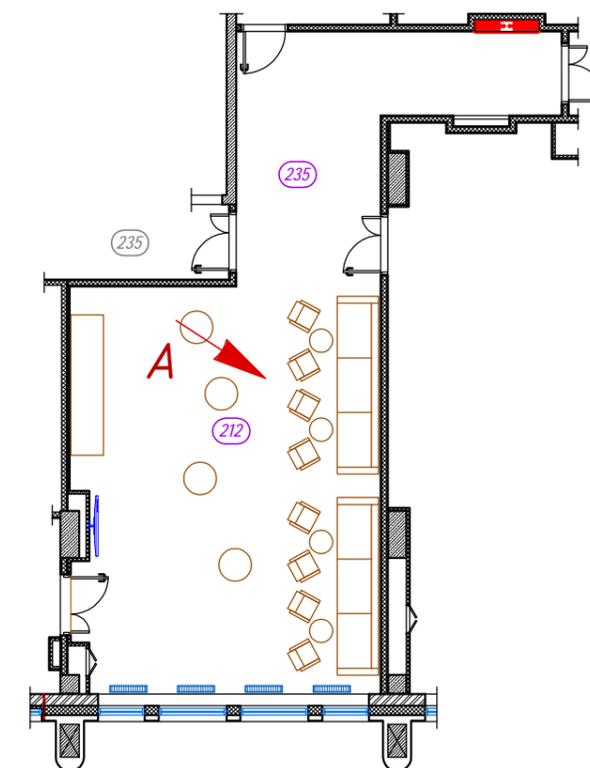


Согласовано

Инв. № дубл.
Подп. и дата
Инв. № подл.

Изм.	Кол.уч.	Лист	№ док.	Подп.	Дата	- АИ			Том 2.6		
Руководитель мастерской		Яковлева С.		<i>[Signature]</i>	19.03.22	Гостиничный комплекс 4* "Cosmos Omsk" по адресу: г.Омск, ул.Волочаевская, д.18					
тел.		8 (985) 769-38-23				Пом. 212, 235 (Кофе-брейк и Коридор) 2й этаж на отм. +4500	Стадия	Лист	Листов		
Руководитель проекта		Миронова Е.		<i>[Signature]</i>			РД	12.1	4		
Дизайнер		Лысенко И.		<i>[Signature]</i>		Визуализации помещения Вид А	ИП Яковлева Kareva project®				
тел.		8 (909) 622-60-40									
Дизайнер		Езерская И.		<i>[Signature]</i>							
тел.		8 (903) 712-27-12									



Вид Б

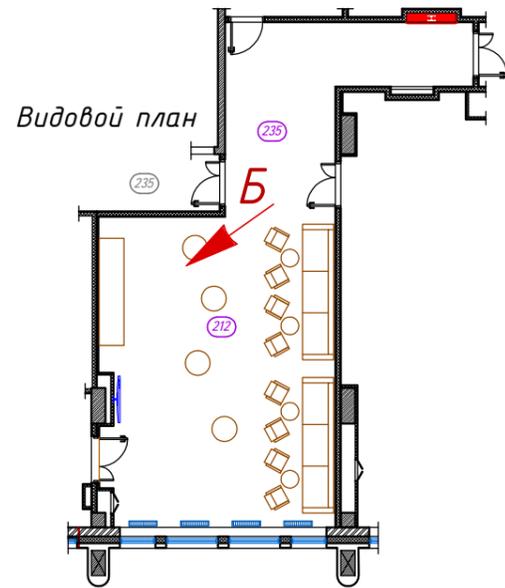

						- АИ			Том 2.6		
Изм.	Кол.уч.	Лист	№ док.	Подп.	Дата	Гостиничный комплекс 4* "Cosmos Omsk" по адресу: г.Омск, ул.Волочаевская, д.18					
Руководитель мастерской		Яковлева С.		<i>[Signature]</i>	19.03.22	Пом. 212, 235 (Кофе-брейк и Коридор) 2й этаж на отм. +4500			Стадия	Лист	Листов
тел.		8 (985) 769-38-23							РД	12.2	
Руководитель проекта		Миронова Е.		<i>[Signature]</i>		Визуализации помещения Вид Б			ИП Яковлева Kareva project®		
Дизайнер		Лысенко И.		<i>[Signature]</i>							
тел.		8 (909) 622-60-40									
Дизайнер		Езерская И.		<i>[Signature]</i>							
тел.		8 (903) 712-27-12									

Согласовано

Инв. № дубл.


Подп. и дата

Инв. № подл.



Вид В

Видовой план

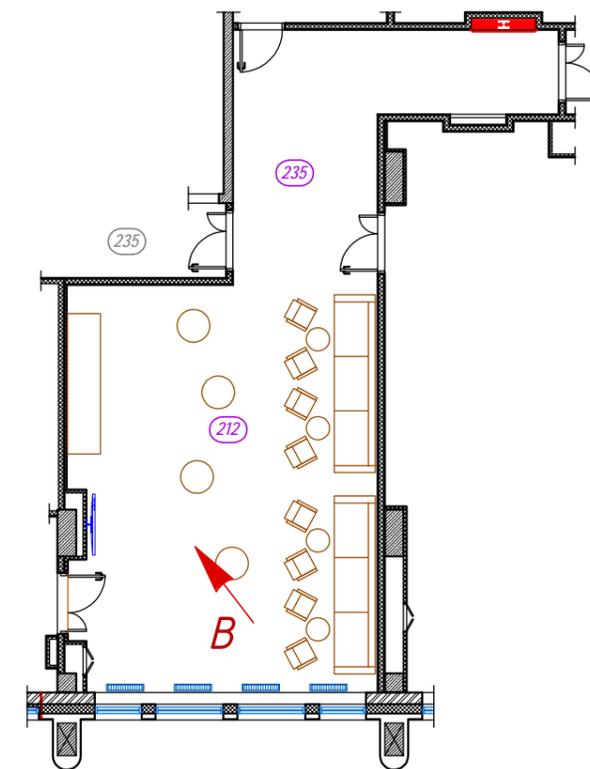

Согласовано

Инв. N дубл.

Подп. и дата


Инв. N подл.

						- АИ		Том 2.6		
Изм.	Кол.уч.	Лист	N док.	Подп.	Дата	Гостиничный комплекс 4* "Cosmos Omsk" по адресу: г.Омск, ул.Волочаевская, д.18				
Руководитель мастерской					19.03.22					
тел.	8 (985) 769-38-23					Пом. 212, 235 (Кофе-брейк и Коридор) 2й этаж на отм. +4500	Стадия	Лист	Листов	
Руководитель проекта	Миронова Е.						РД	12.3		
Дизайнер	Лысенко И.					Визуализации помещения Вид В	ИП Яковлева Kareva project®			
тел.	8 (909) 622-60-40									
Дизайнер	Езерская И.									
тел.	8 (903) 712-27-12									



Вид Г

Видовой план

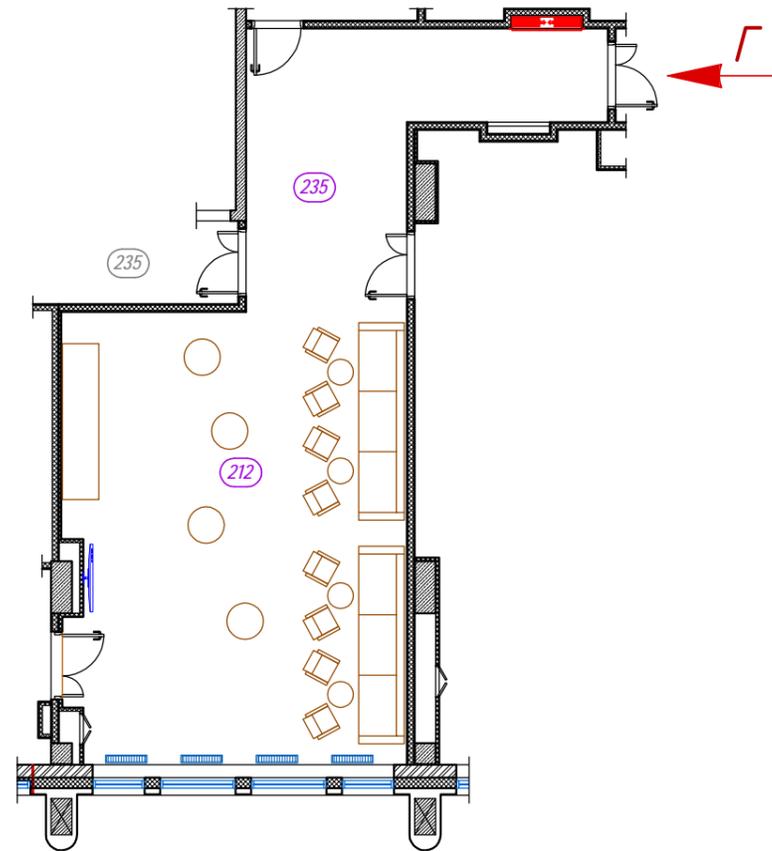

Согласовано

Инв. N дубл.	
Подп. и дата	
Инв. N подл.	

						- АИ			Том 2.6		
Изм.	Кол.уч.	Лист	N док.	Подп.	Дата	Гостиничный комплекс 4* "Cosmos Omsk" по адресу: г.Омск, ул.Волочаевская, д.18					
Руководитель мастерской		Яковлева С.		<i>[Signature]</i>	19.03.22	Пом. 212, 235 (Кофе-брейк и Коридор) 2й этаж на отм. +4500			Стадия	Лист	Листов
тел.		8 (985) 769-38-23				Визуализации помещения Вид Г			РД	12.4	
Руководитель проекта		Миронова Е.		<i>[Signature]</i>		ИП Яковлева Kareva project®					
тел.		8 (926) 444-82-62				Формат А2					
Дизайнер		Лысенко И.		<i>[Signature]</i>							
тел.		8 (909) 622-60-40									
Дизайнер		Езерская И.		<i>[Signature]</i>							
тел.		8 (903) 712-27-12									

Ведомость отделочных материалов (пол и потолок)

№ пом.	Наименование	Площадь поверхность и на плане (м2)	Полы			Потолок				
			Керамогранит под дерево Emil Cegamica Dim Tabacco Dimoge EGN9 200x1200мм	Плинтус из керамогранита под дерево Emil Cegamica	Стыковочный профиль Belprofil ПТ-05 серебро	ГКЛ и окраска (Soframar цвет - белый)	Потолочные панели Perfaten CR 100 400x2000мм	Потолочные панели Perfaten Hook-On HI-100 600x1500мм	Окраска запотолочного пространства Вар 1-Soframar 8310 (NCS S 7005-B20G) Вар 2 - Soframar 8309 (NCS S 8505-B20G)	
212	Кофе-брейк	56,8	56,8	1,2	12,4	1,3	20,3		32,4	77,63
235	Коридор	76,2	23,8	1,4	14,1	3,6	11,3	12,5		
Итого по всем помещениям:		133,0	80,6	2,6	26,5	4,9	31,6	12,5	32,4	77,6
Единицы измерения		м2	м2	м2	м/п	м/п	м2	м2	м2	м2

Ведомость отделочных материалов (стены)

№ пом.	Наименование	Площадь поверхность и на плане (м2)	Стены				Оконные откосы
			Керамогранит Refin Cerpo di Gre effect 1200x600мм	ГСП "Hilgen" отделка Egger H3170 ST12 Дуб Кендалл	Декоративная штукатурка Вар 1 - Tdecor Celestia C1519 su Artis-A C 1519 Вар 2 - Tdecor Celestia C 1525 su arctic-A C1525	Окраска Вар 1 - Soframar 8005 (NCS S 3050-Y60R) Вар 2 - Soframar 8029 (NCS S 2570-Y70R)	Стыковочный профиль Belprofil ПТ-05 серебро
212	Кофе-брейк	56,8	35,41	29,43			7,51
235	Коридор	76,2	6,62		41,62	9,43	2,6
Итого по всем помещениям:		133,0	42,0	29,4	41,6	9,4	7,5
Единицы измерения		м2	м2	м2	м2	м2	м/п

Согласовано

Инв. № дубл.

Подп. и дата

Инв. № подл.

- АИ Том 2.6

Изм.	Кол.уч.	Лист	№ док.	Подп.	Дата				
Руководитель мастерской		Яковлева С.			19.03.22	Гостиничный комплекс 4* "Cosmos Omsk" по адресу: г.Омск, ул.Волочаевская, д.18			
тел.		8 (985) 769-38-23				Пом. 212, 235 (Кофе-брейк, Коридор) 2й этаж на отм. +4500	Стадия	Лист	Листов
Руководитель проекта		Миронова Е.					РД	В.1	2
тел.		8 (926) 444-82-62							
Дизайнер		Лысенко И.							
тел.		8 (909) 622-60-40							
Дизайнер		Езерская И.							
тел.		8 (903) 712-27-12							

Ведомости отделочных материалов и оборудования ИП Яковлева Kareva project®

Ведомость электрооборудования

№ пом.	Наименование	Выключатели		Розетки				Установочная электроарматура (рамки)		
		Выкл. 1-но клавишный	Выкл. 2-х клавишный	Розетка силовая 220V с заземлением	Розетка силовая 220V с заземлением и крышкой	Розетка слаботочная ЛВС (RG45) 2 порта	Пульт управления кондиционером	Рамка 1x1	Рамка 1x2	Рамка 1x3
212	Кофе-брейк			2	6	1		1	1	2
235	Коридор	1	2		1		1	1		1
Итого по всем помещениям:		1	2	2	7	1	1	2	1	3
Единицы измерения		шт	шт	шт	шт	шт	шт	шт	шт	шт

Ведомость осветительных приборов

№ пом.	Наименование	Осветительные приборы					
		Подвесной спаренный светильник Cement Droplight Pendant Light Cylinder	Подвесной LED светильник L-trade 55 Standart Easy Lock 56,5x1537x48мм	Встраиваемый потолочный светильник	Настенный светильник Оппи Wall L=1800мм	Настенный светильник Оппи Wall L=2500мм	Профиль для LED ленты (ширина 100мм)
212	Кофе-брейк	3	8		4	1	
235	Коридор			3			3,6
Итого по всем помещениям:		3	8	3	4	1	4
Единицы измерения		шт	шт	шт	шт	шт	м/п

Согласовано

Инв. № дубл.

Подп. и дата

Инв. № подл.

- АИ Том 2.6

Изм.	Кол.уч.	Лист	№ док.	Подп.	Дата				
Руководитель мастерской		Яковлева С.			19.03.22	Гостиничный комплекс 4* "Cosmos Omsk" по адресу: г.Омск, ул.Волочаевская, д.18			
тел.		8 (985) 769-38-23				Пом. 212, 235 (Кофе-брейк, Коридор) 2й этаж на отм. +4500	Стадия	Лист	Листов
Руководитель проекта		Миронова Е.					РД	В.2	
тел.		8 (926) 444-82-62							
Дизайнер		Лысенко И.				Ведомости отделочных материалов и оборудования	ИП Яковлева Kareva project®		
тел.		8 (909) 622-60-40							
Дизайнер		Езерская И.							
тел.		8 (903) 712-27-12							