

Дизайн-проект

Гостиничный комплекс 4 "Cosmos Omsk"
по адресу: г.Омск, ул.Волочаевская, д.18*

ТОМ-2.8

*Помещение N215.1, 215.2 и 215.3 (Конференц-залы)
2й этаж*

Архитектурные решения интерьеров

Рабочая документация

Kareva project[©]

г.Москва 2022г.

ИП Яковлева
Kareva project®

Гостиничный комплекс 4 "Cosmos Omsk"
по адресу: г.Омск, ул.Волочаевская, д.18*

ТОМ-2.8

Помещение N215.1, 215.2 и 215.3 (Конференц-залы) 2й этаж

Архитектурные решения интерьеров

Рабочая документация

Исполнители:

Руководитель мастерской	Яковлева С.	/	_____	/
Руководитель проекта	Миронова Е.	/	_____	/
Дизайнер	Лысенко И.	/	_____	/
Дизайнер	Езерская И.	/	_____	/
Разработчик	Кандауров В.	/	_____	/

г.Москва 2022 г.

Согласовано

Инв. № подл.

Подп. и дата





Инв. № дудл.



Ведомость рабочих чертежей Том 2.8

Лист №	Наименование	Примечание
	Титульный лист	
1	Общие данные	
2	Планировочное решение	
3	Узлы облицовки стен и колонн	3 листа
4	План расстановки мебели	
5	План напольного покрытия	
6	План потолков и приборов освещения	
7	Сводный план потолков и инженерных систем	
8	Узлы 3.7 и 3.8 Устройство подвесных потолков	
9	Раскладки подвесных потолков в местах установки кондиционеров	2 листа
10	План группировки осветительных приборов и выключателей	
11	План расстановки розеток	
12	Развертки по стенам помещения 215.1	4 листа
13	Развертки по стенам помещений 215.2	5 листов
14	Развертки по стенам помещений 215.3	4 листа
15	Визуализации помещений	
	Приложения	
В	Ведомость отделочных материалов и оборудования	2 листа

Ведомость основных комплектов рабочих чертежей

Обозначение	Наименование	Примечание
Том 1	Архитектурные решения интерьеров Общие планы помещений 2-ого этажа	15 листов
Том 2.1	Архитектурные решения интерьеров Пом. 207 (Санузел МГН)	7 листов
Том 2.2	Архитектурные решения интерьеров Пом. 208 (Санузел мужской)	8 листов
Том 2.3	Архитектурные решения интерьеров Пом. 209 (Санузел женский)	9 листов
Том 2.4	Архитектурные решения интерьеров Пом. 210 (Переговорная)	8 листов
Том 2.5	Архитектурные решения интерьеров Пом. 211 (Переговорная)	8 листов
Том 2.6	Архитектурные решения интерьеров Пом. 212, 235 (Кофе-брейк и Коридор)	12 листов
Том 2.7	Архитектурные решения интерьеров Пом. 213 и 214 (Фойе и Коридор)	13 листов
Том 2.8	Архитектурные решения интерьеров Пом. 215.1 215.2, 215.3 (Конференц-залы)	15 листов
Том 2.9	Архитектурные решения интерьеров Пом. 201 (Лифтовой холл МГН)	4 листа

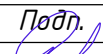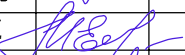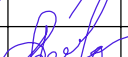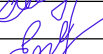						- АИ				Том 2.8		
Изм.	Кол.уч.	Лист	№ док.	Подп.	Дата	Гостиничный комплекс 4* "Cosmos Omsk" по адресу: г.Омск, ул.Волочаевская, д.18						
Руководитель мастерской		Яковлева С.			19.03.22							
тел.		8 (985) 769-38-23				Пом. 215.1 215.2, 215.3 (Конференц-залы) 2й этаж на отм. +4500				Стадия	Лист	Листов
Руководитель проекта		Миронова Е.								РД	1	15
тел.		8 (926) 444-82-62										
Дизайнер		Лысенко И.										
тел.		8 (909) 622-60-40				Общие данные				ИП Яковлева Kareva project®		
Дизайнер		Езерская И.										
тел.		8 (903) 712-27-12										

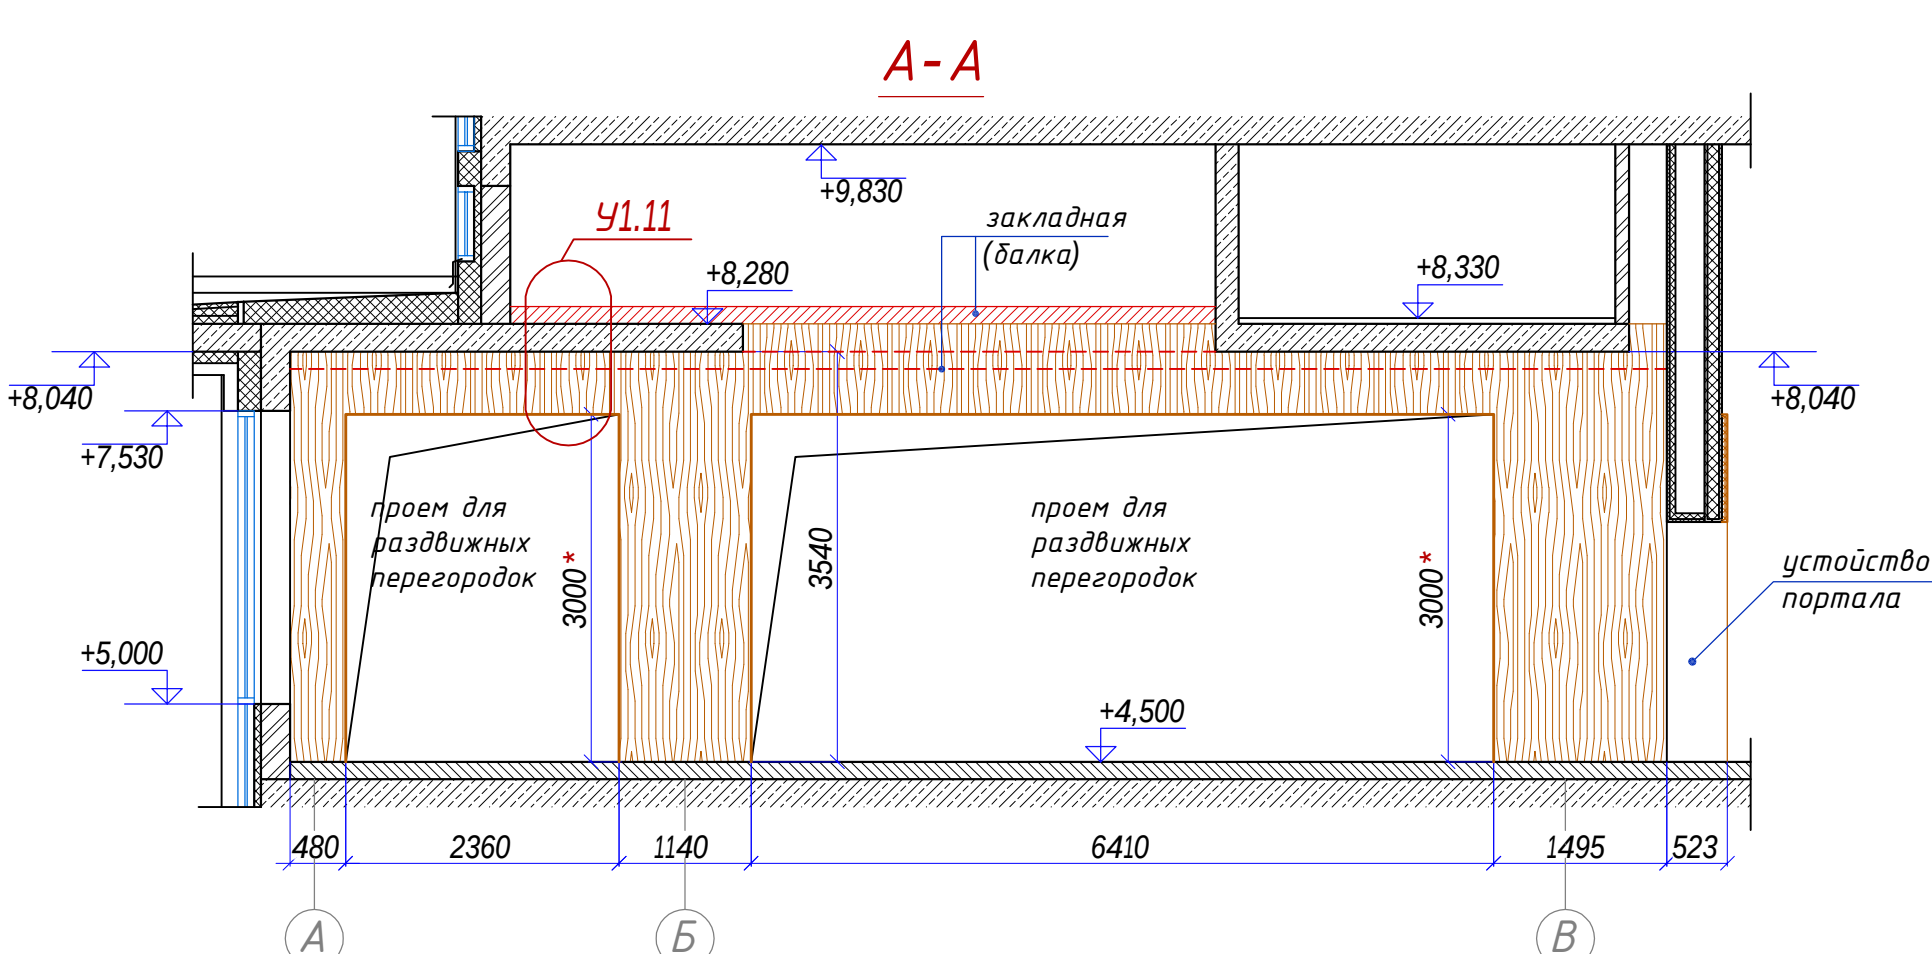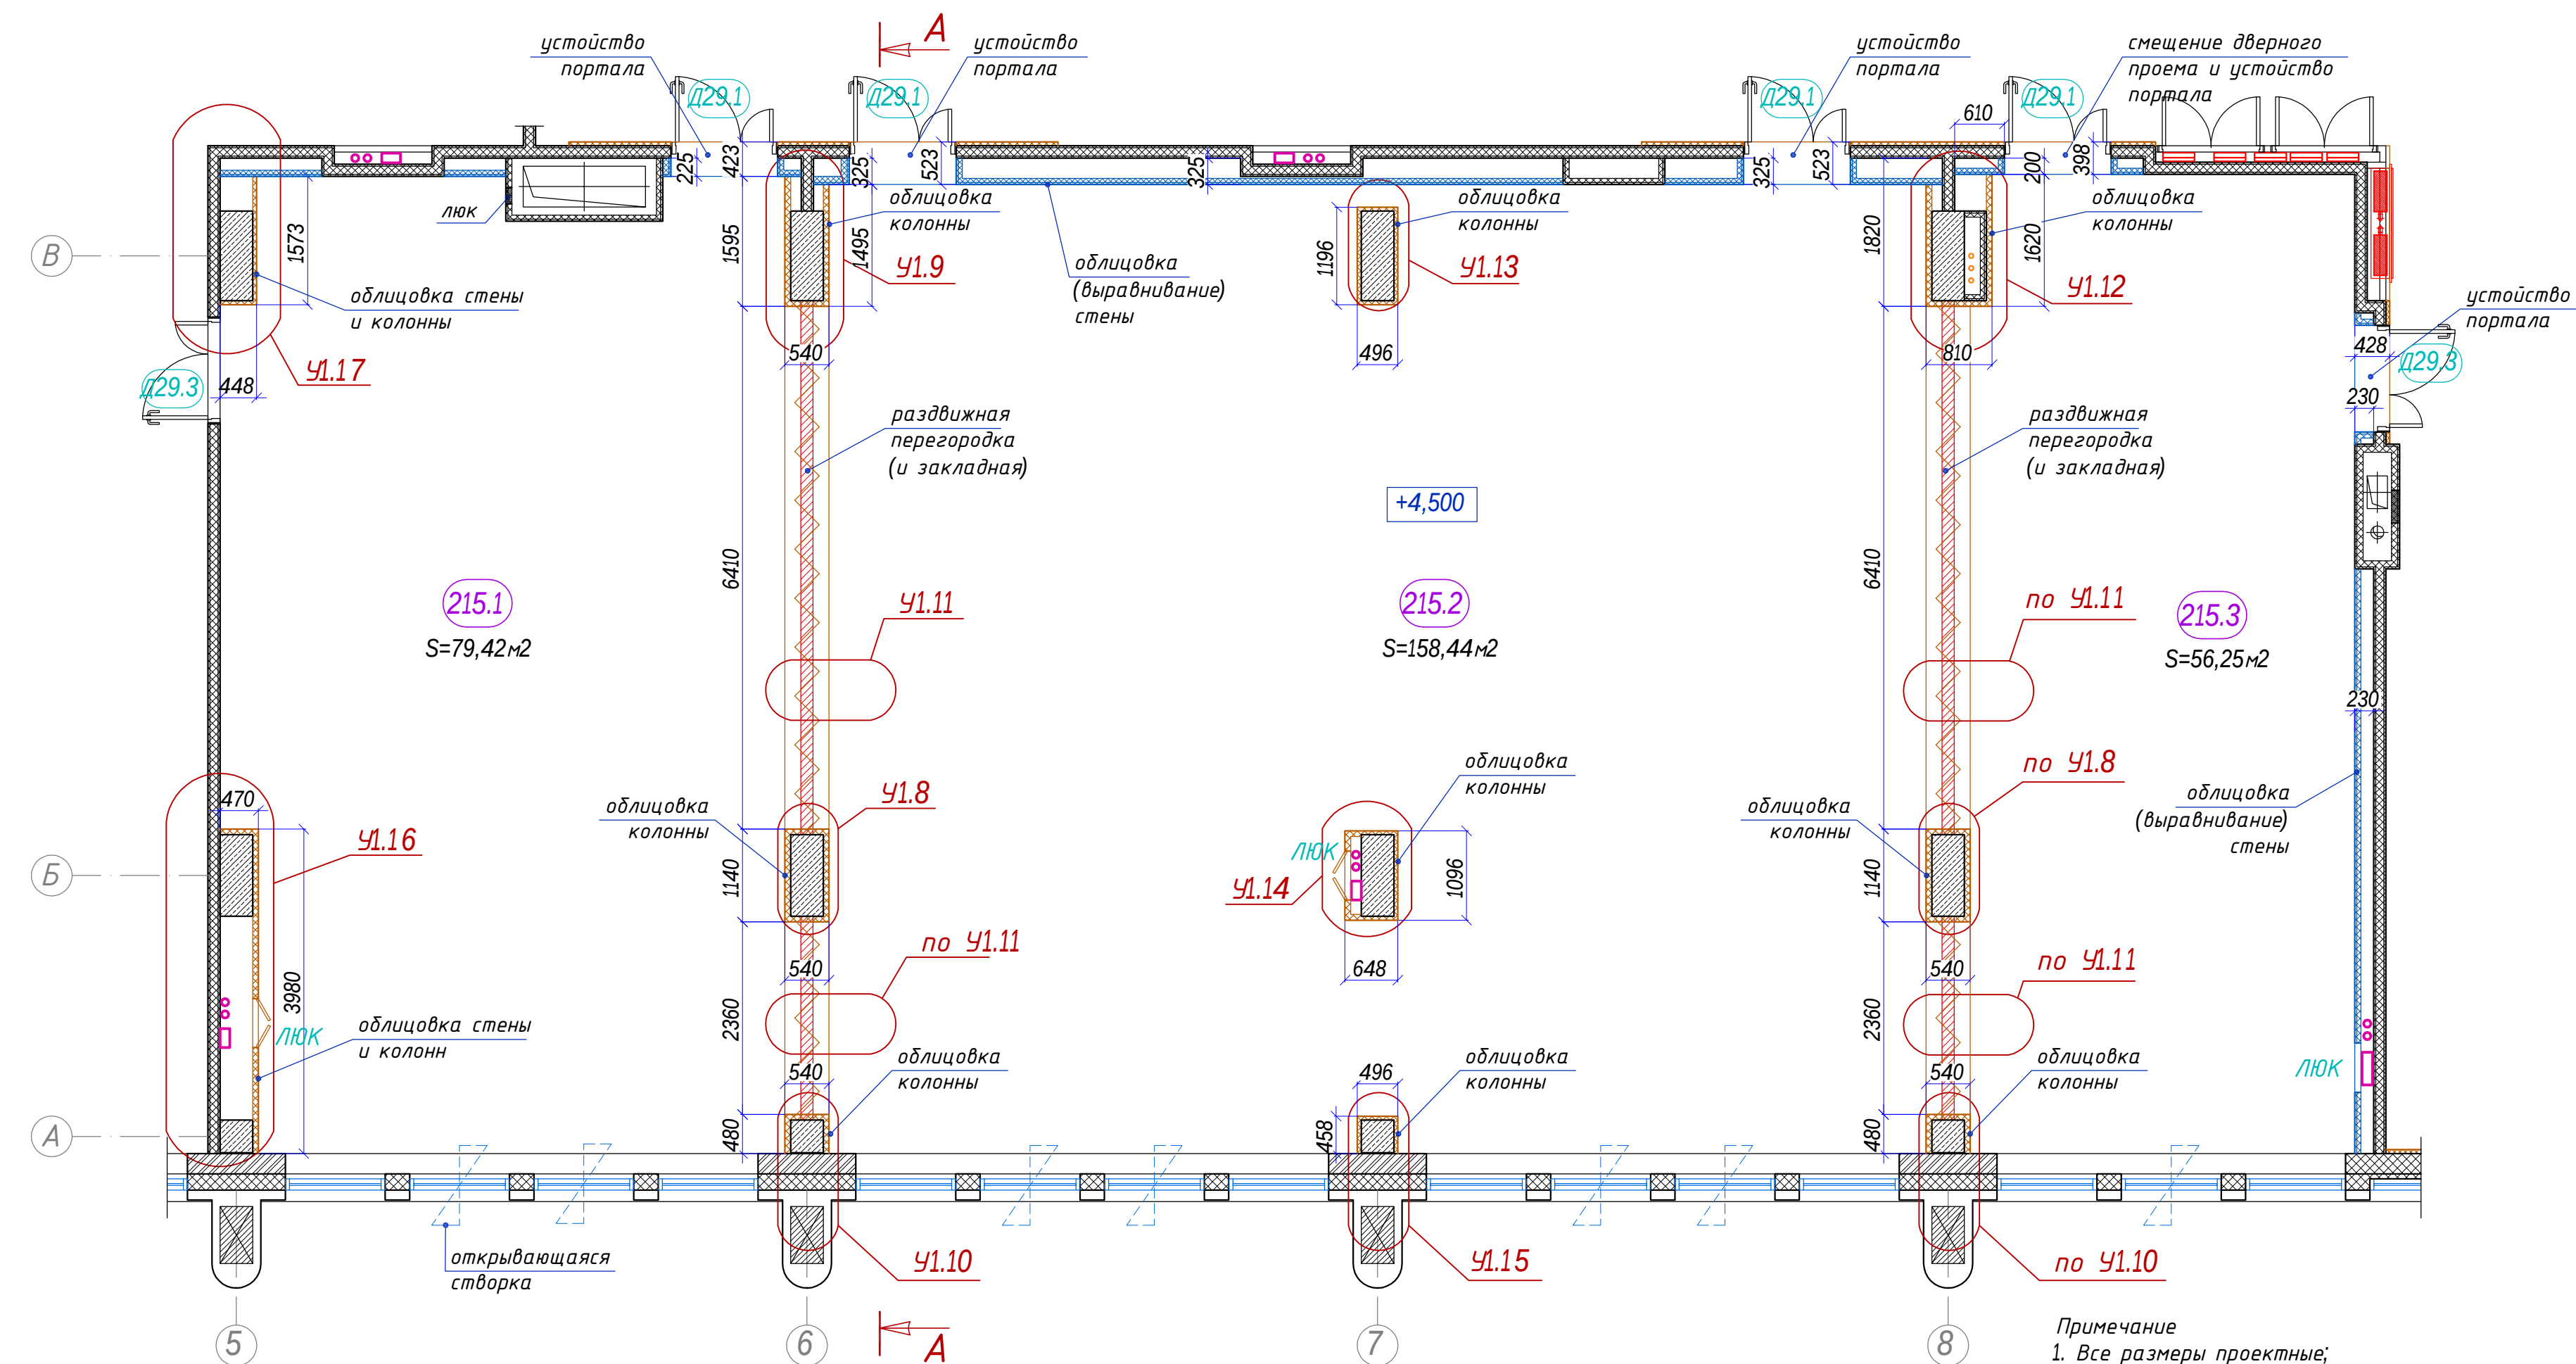

Примечание

- Все размеры проектные;
- Технические условия и требования по подготовке монтажных проемов для раздвижных перегородок уточнить у поставщика оборудования;
- Площади помещений просчитаны с учётом облицовок стен и колонн;

Конструктивный узел крепления раздвижной перегородки и закладных деталей (балок) разрабатывается (предоставляется) отдельно фирмой-поставщиком оборудования.

Размеры люков, в местах установки коллекторов отопления, уточнить по месту после формирования и монтажа коллекторов.

Характеристики и кол-во дверей см. в альбоме "Ведомость элементов заполнения дверных проемов"


Масштаб 1:65

- АИ					Том 2.8		
Изм.	Кол.уч.	Лист	№ док.	Подп.	Дата	Гостиничный комплекс 4* "Cosmos Omsk" по адресу: г.Омск, ул.Волочаевская, д.18	
Руководитель мастерской		Яковлева С.			20.03.22		
тел.		8 (985) 769-38-23				Пом. 215.1 215.2, 215.3 (Конференц-залы) 2й этаж на отм. +4500	
Руководитель проекта		Миронова Е.					
тел.		8 (926) 444-82-62				Планировочное решение и отделка	
Дизайнер		Лысенко И.					
тел.		8 (909) 622-60-40				ИП Яковлева Kareva project®	
Дизайнер		Езерская И.					
тел.		8 (903) 712-27-12					

Формат А2


Узел 1.8

(эскиз не в масштабе)

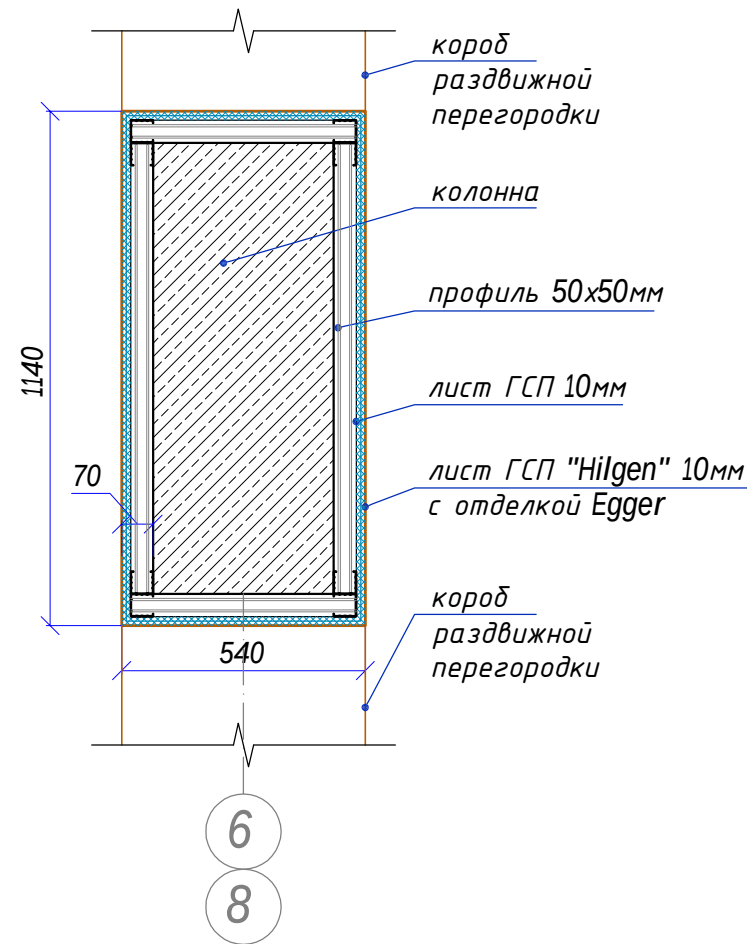


Узел 1.9

(эскиз не в масштабе)

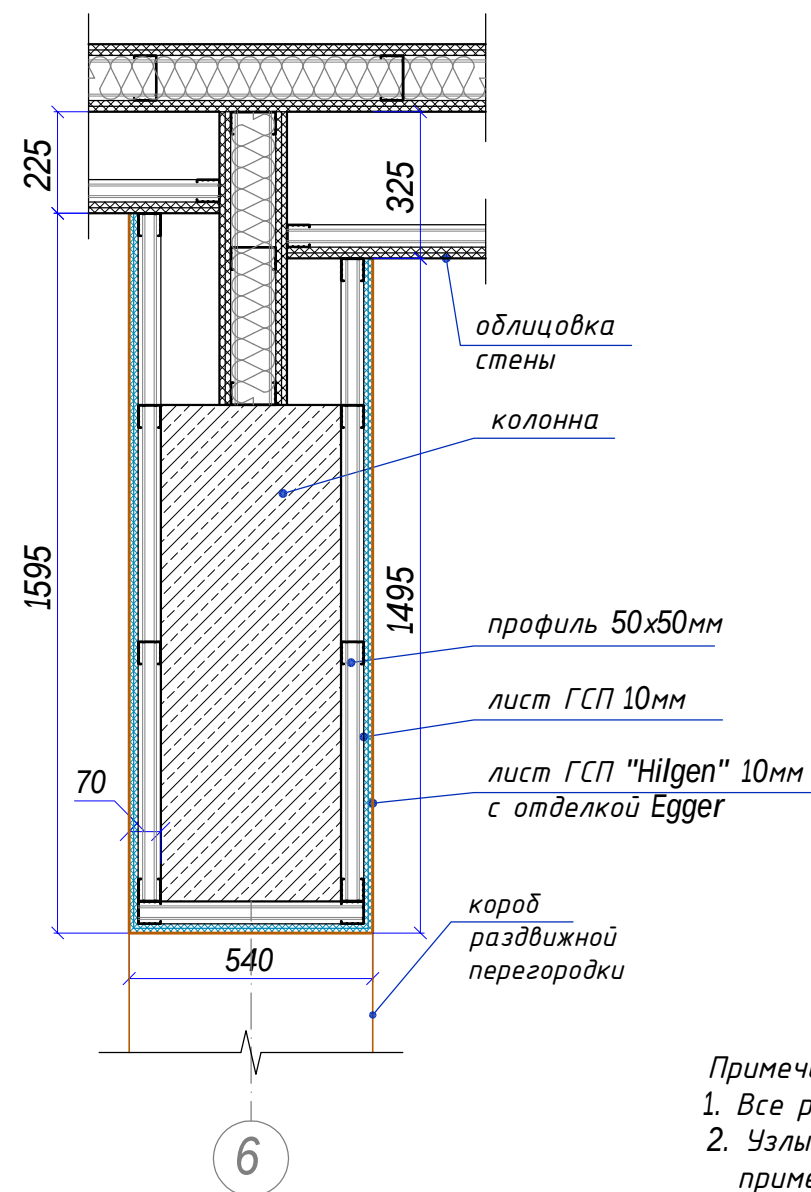


Узел 1.10

(эскиз не в масштабе)

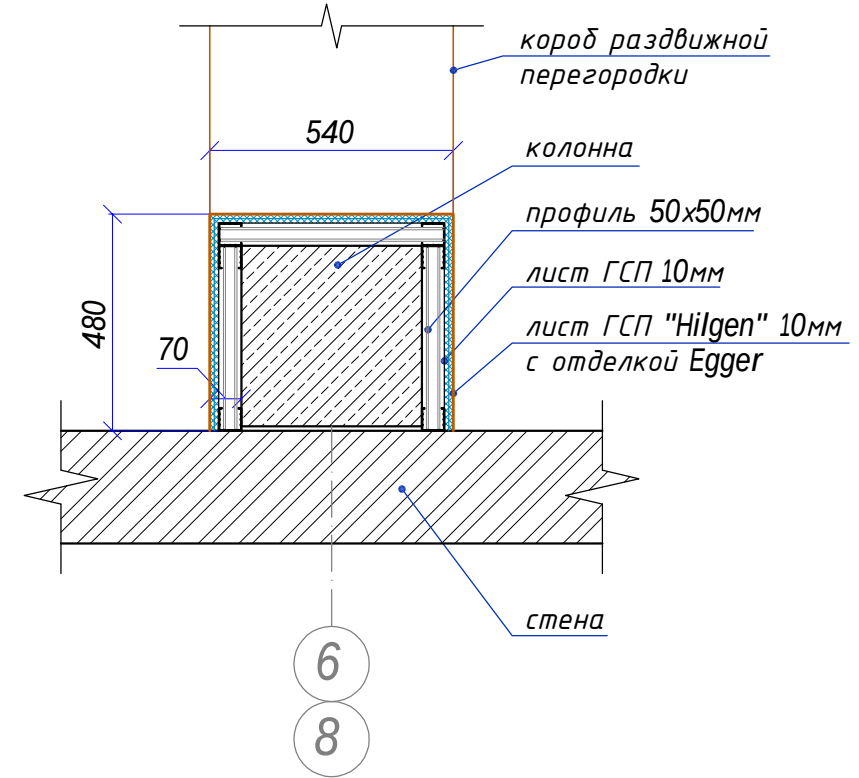

Узел 1.11



(эскиз не в масштабе)

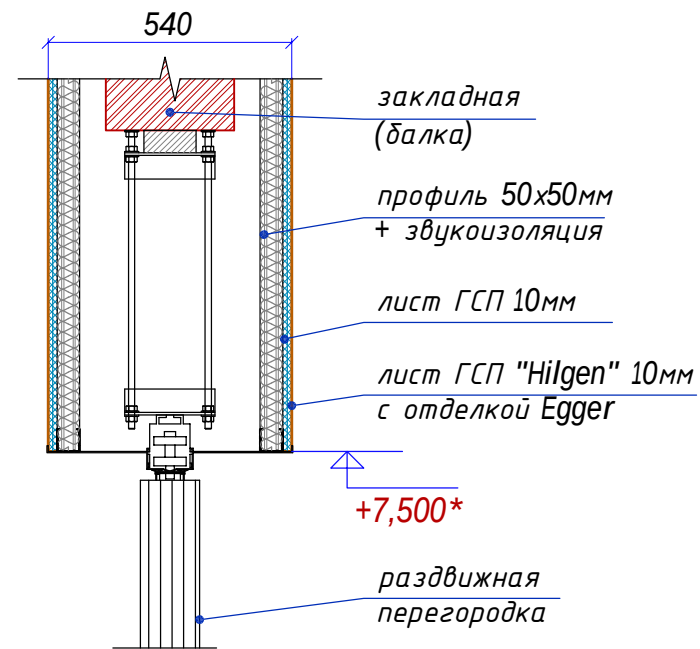

Конструктивный узел крепления раздвижной перегородки и закладных деталей (балок) разрабатывается (предоставляется) отдельно фирмой-поставщиком оборудования.

Примечание

1. Все размеры проектные;
2. Узлы могут быть изменены в зависимости от применяемых материалов;
3. Раскладка профилей каркасов показана условно;
4. ГСП "Hilgen" с отделкой Egger H3170 ST12 Дуд Кендалл;

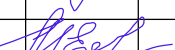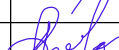						- АИ				Том 2.8		
Изм.	Кол.уч.	Лист	N док.	Подп.	Дата	Гостиничный комплекс 4* "Cosmos Omsk" по адресу: г.Омск, ул.Волочаевская, д.18						
Руководитель мастерской		Яковлева С.			20.03.22							
тел.		8 (985) 769-38-23										
Руководитель проекта		Миронова Е.				Пом. 215.1 215.2, 215.3				Стадия	Лист	Листов
тел.		8 (926) 444-82-62				(Конференц-залы)				РД	3.1	3
Дизайнер		Лысенко И.				2й этаж на отм. +4500						
тел.		8 (909) 622-60-40										
Дизайнер		Езерская И.				Облицовка стен и колонн				ИП Яковлева		
тел.		8 (903) 712-27-12				Узлы 1.8, 1.9, 1.10 и 1.11				Kareva project®		


Согласовано

Инв. N дудл.


Подп. и дата

Инв. N подл.


Узел 1.12
(эскиз не в масштабе)

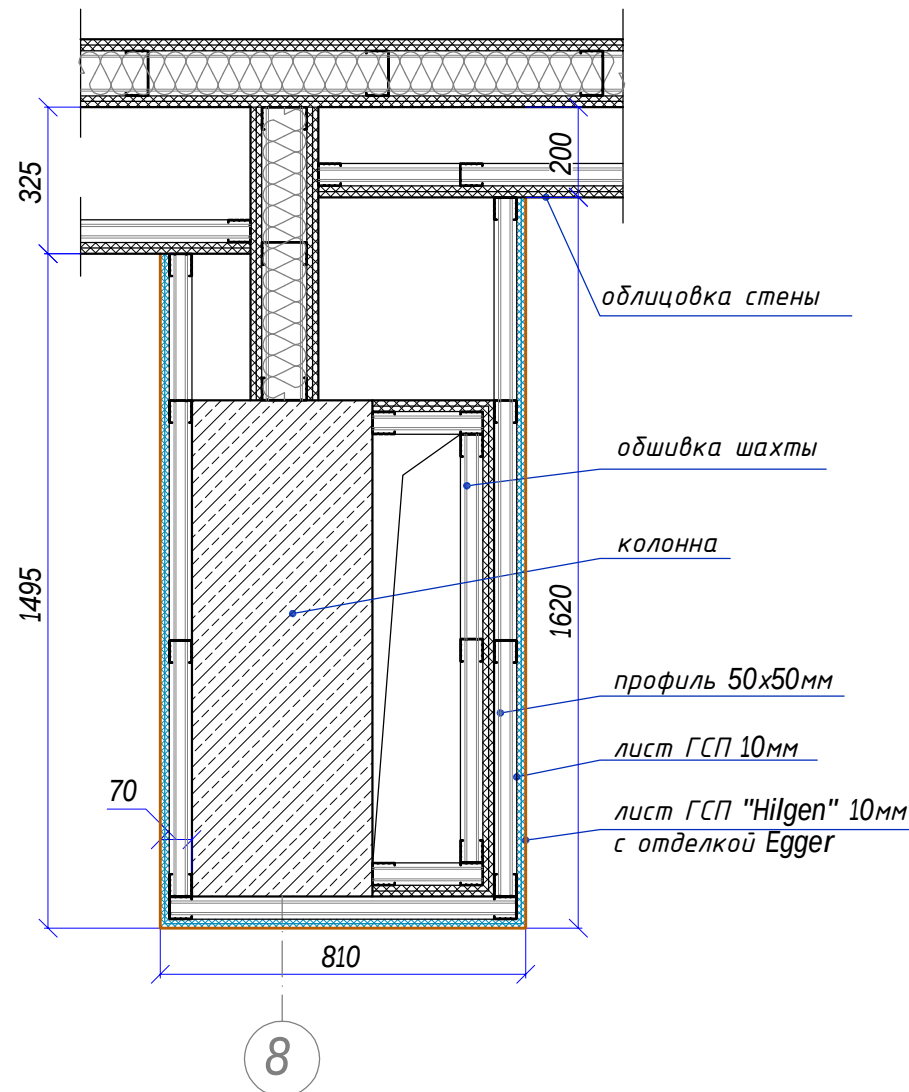


Узел 1.13
(эскиз не в масштабе)

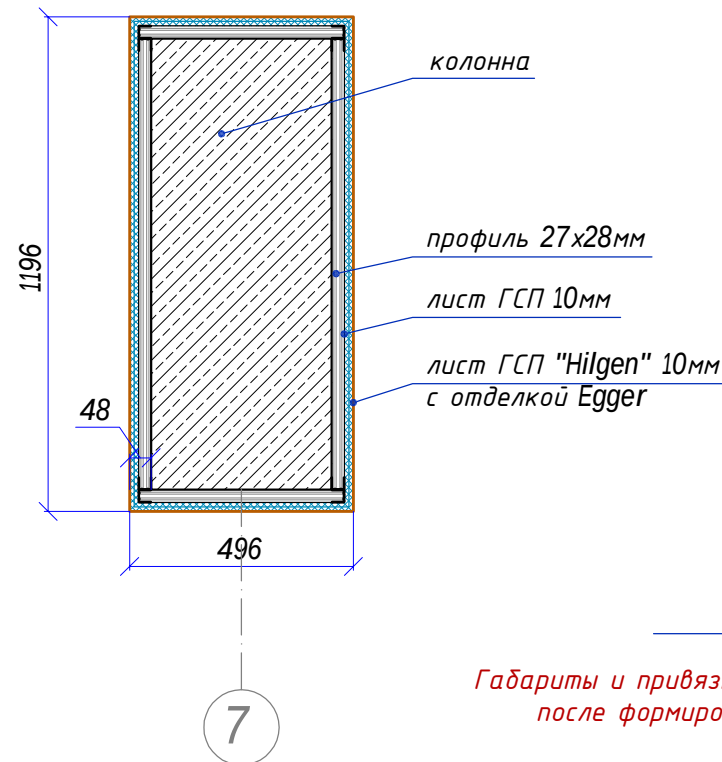

Узел 1.14
(эскиз не в масштабе)

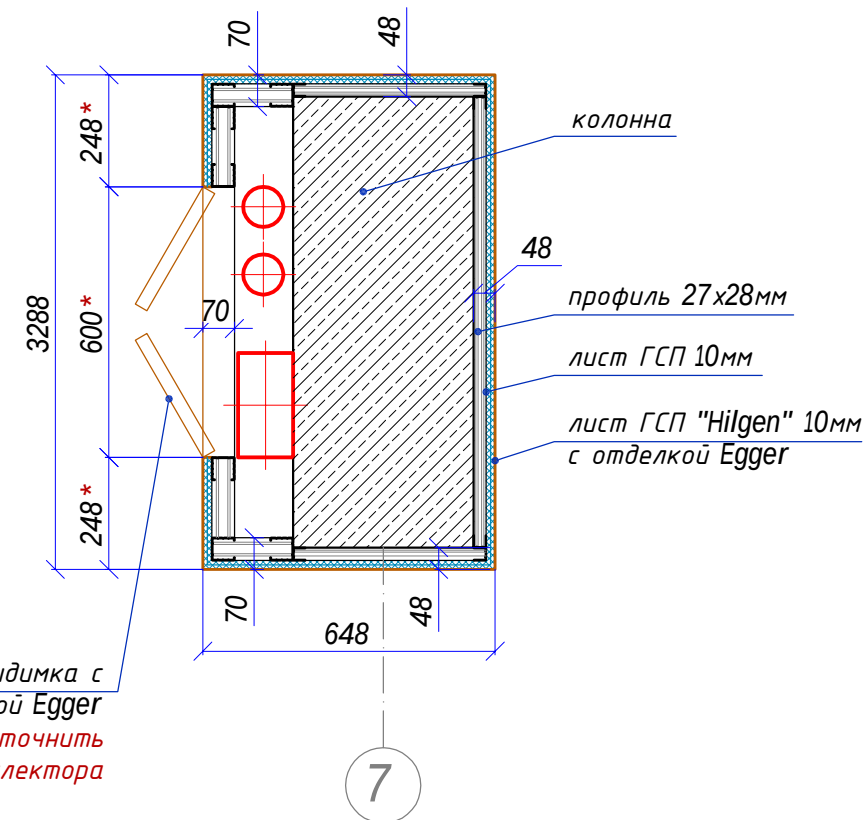

Узел 1.15
(эскиз не в масштабе)

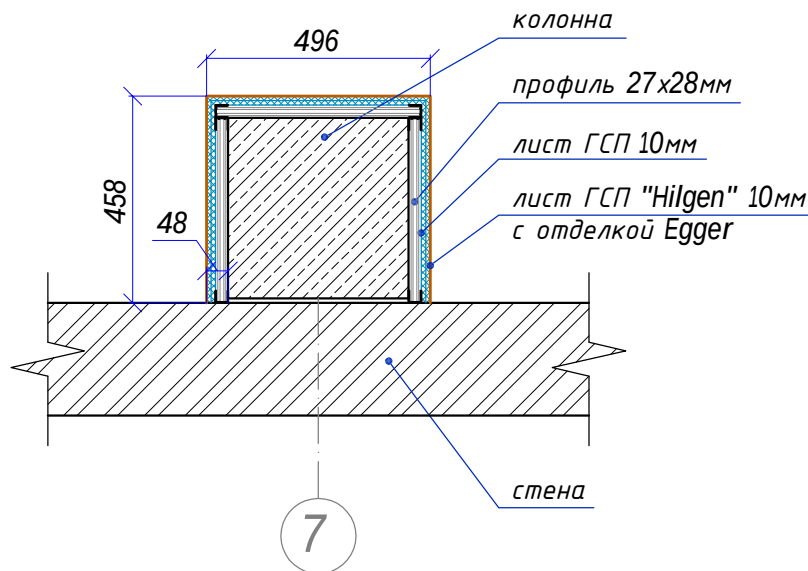

Примечание

1. Все размеры проектные;
2. Узлы могут быть изменены в зависимости от применяемых материалов;
3. Раскладка профилей каркасов показана условно;
4. ГСП "Hilgen" с отделкой Egger H3170 ST12 Дуб Кендалл;

						- АИ				Том 2.8	
Изм.	Кол.уч.	Лист	N док.	Подп.	Дата	Гостиничный комплекс 4* "Cosmos Omsk" по адресу: г.Омск, ул.Волочаевская, д.18					
Руководитель мастерской		Яковлева С.		20.03.22							
тел.		8 (985) 769-38-23									
Руководитель проекта		Миронова Е.				Пом. 215.1 215.2, 215.3 (Конференц-залы) 2й этаж на отм. +4500			Стадия	Лист	Листов
тел.		8 (926) 444-82-62							РД	3.2	
Дизайнер		Лысенко И.				Облицовка стен и колонн Узлы 1.12, 1.13, 1.14 и 1.15			ИП Яковлева Kareva project®		
тел.		8 (909) 622-60-40									
Дизайнер		Езерская И.									
тел.		8 (903) 712-27-12									


Согласовано

Инв. N дудл.


Подп. и дата

Инв. N подл.

Узел 1.16
(эскиз не в масштабе)

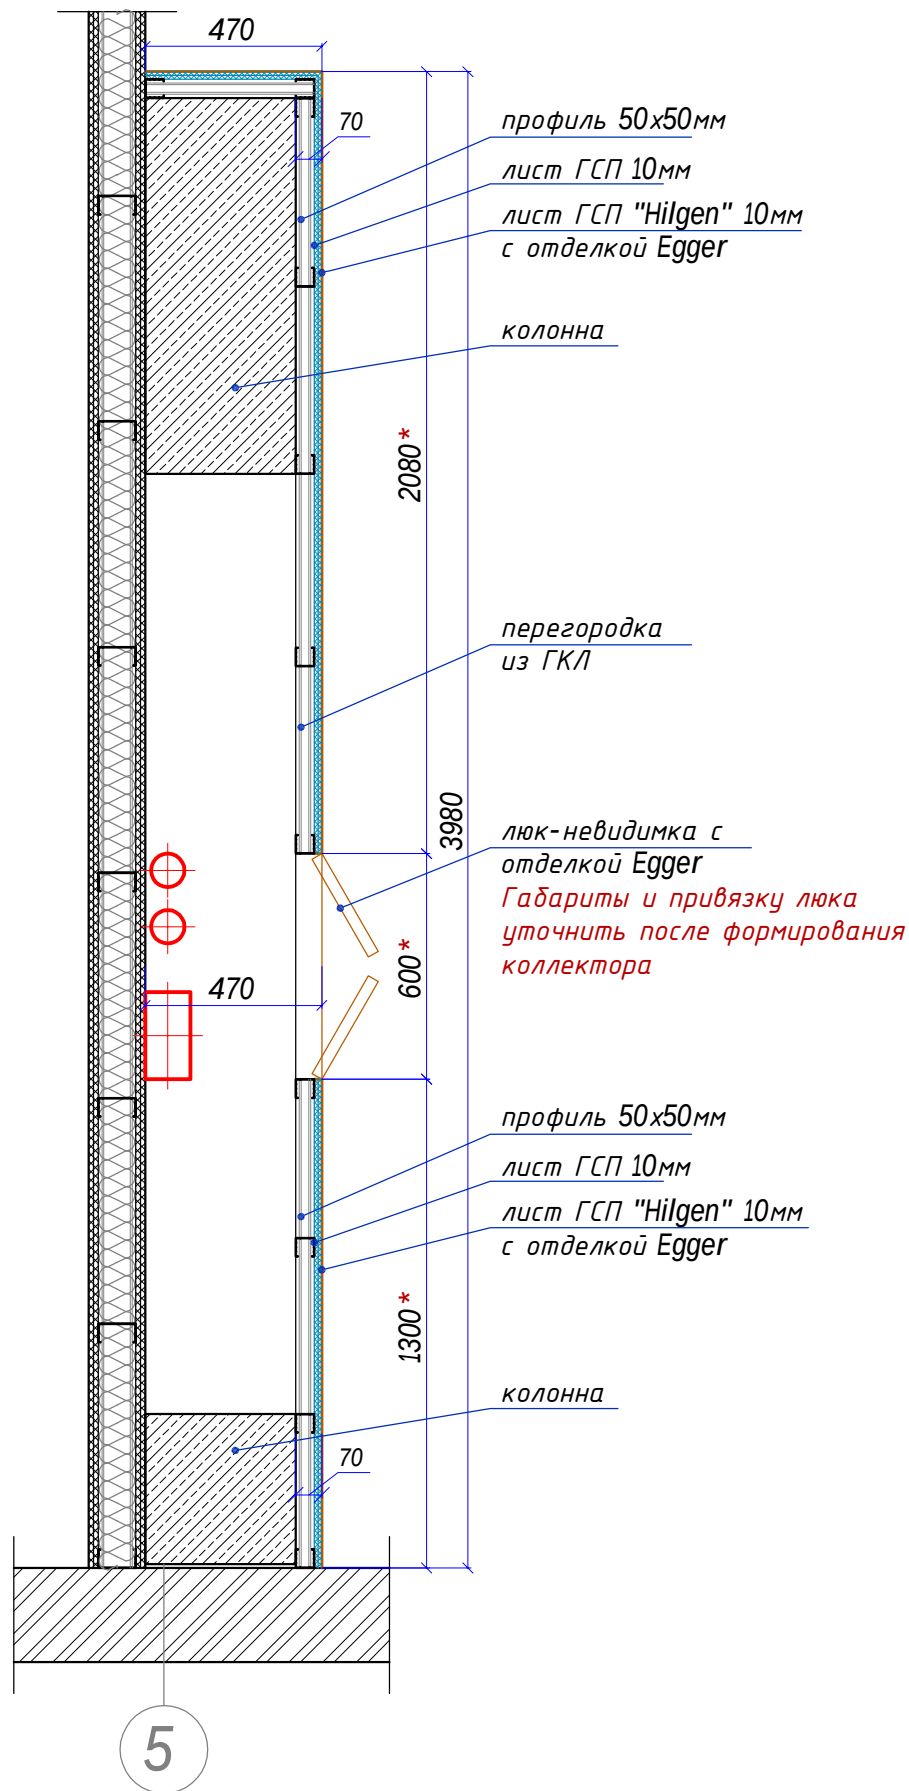


Узел 1.17
(эскиз не в масштабе)

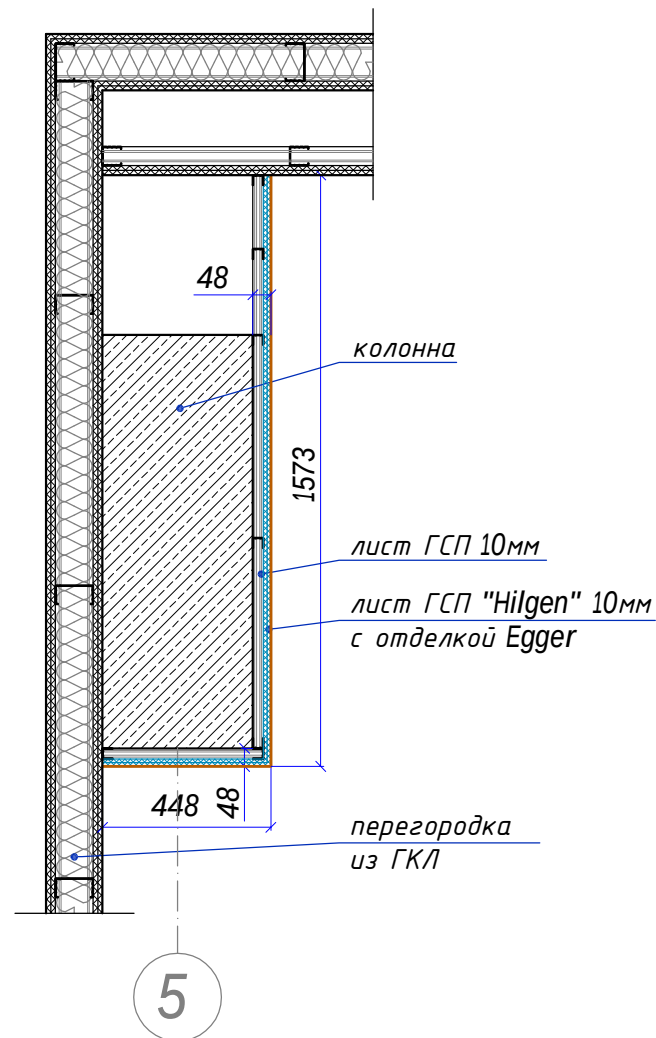

Примечание

1. Все размеры проектные;
2. Узлы могут быть изменены в зависимости от применяемых материалов;
3. Раскладка профилей каркасов показана условно;
4. ГСП 'Hilgen' с отделкой Egger H3170 ST12 Дуб Кендалл;

						- АИ				Том 2.8	
Изм.	Кол.уч.	Лист	N док.	Подп.	Дата	Гостиничный комплекс 4* "Cosmos Omsk" по адресу: г.Омск, ул.Волочаевская, д.18					
Руководитель мастерской		Яковлева С.		20.03.22							
тел.		8 (985) 769-38-23									
Руководитель проекта		Миронова Е.				Пом. 215.1 215.2, 215.3 (Конференц-залы) 2й этаж на отм. +4500			Стадия	Лист	Листов
тел.		8 (926) 444-82-62							РД	3.3	
Дизайнер		Лысенко И.				Облицовка стен и колонн Узлы 1.16 и 1.17			ИП Яковлева Kareva project®		
тел.		8 (909) 622-60-40									
Дизайнер		Езерская И.									
тел.		8 (903) 712-27-12									

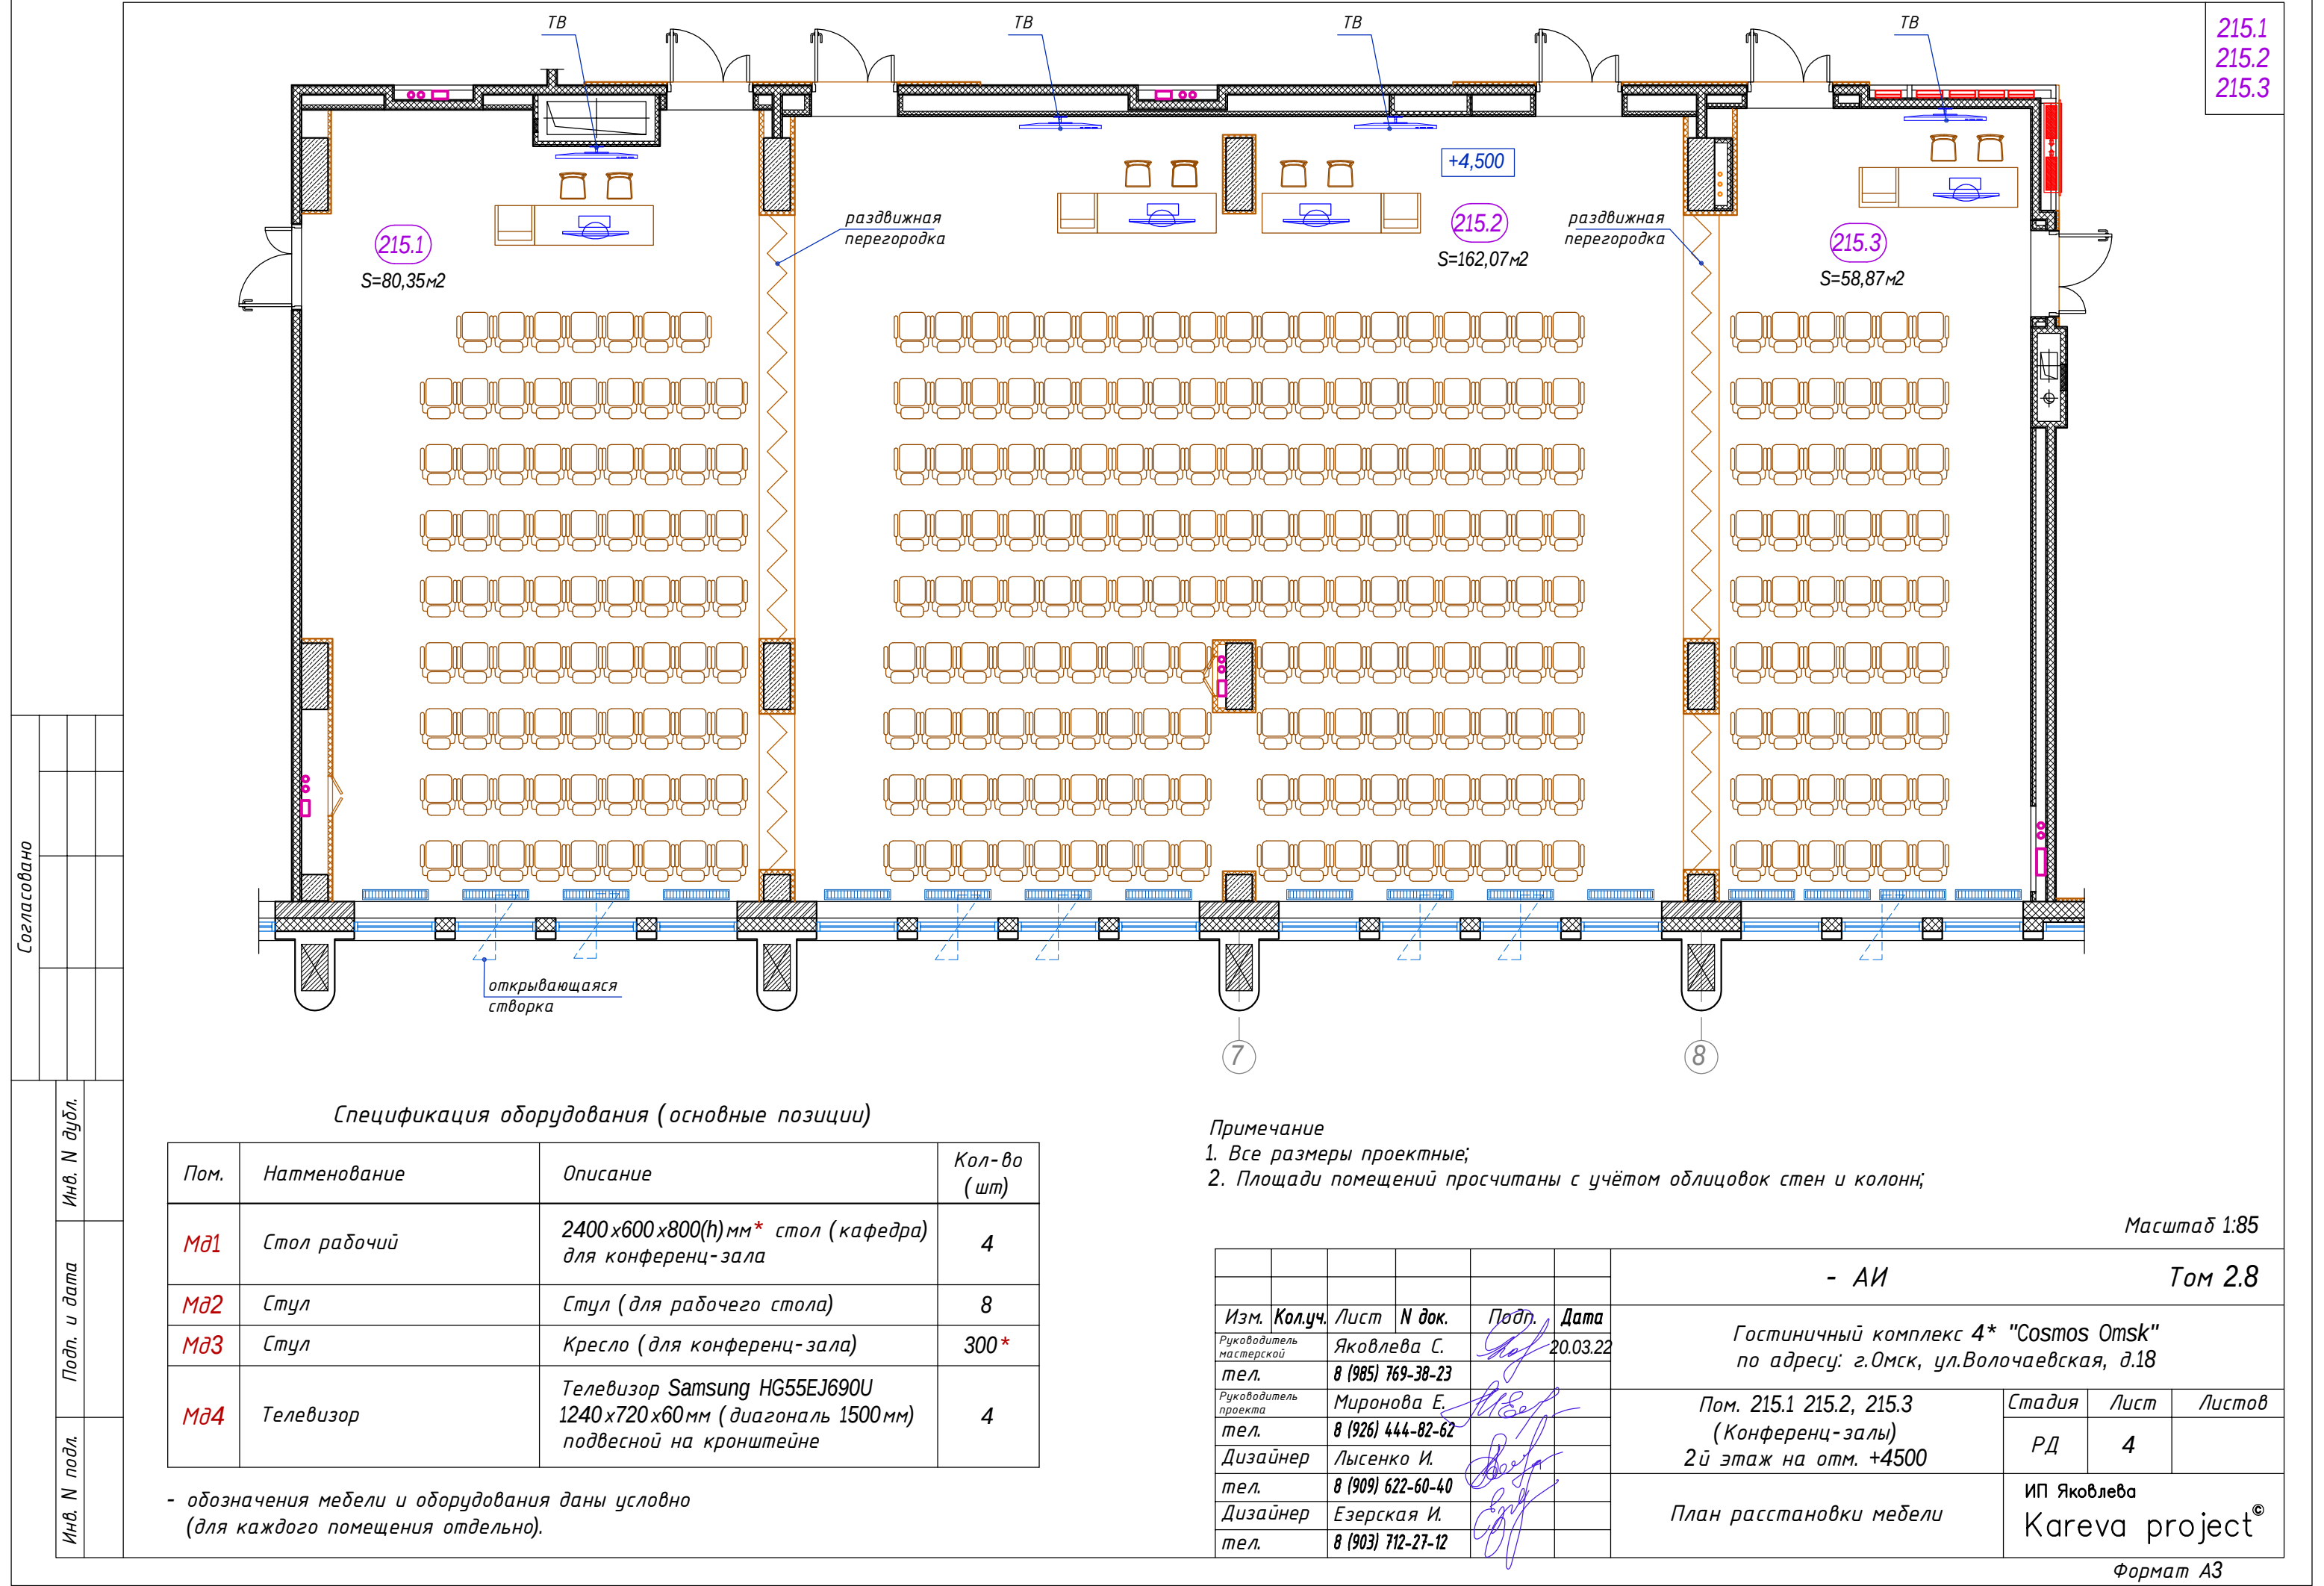

Согласовано

Инв. N дудл.

Подп. и дата

Инв. N подл.

Спецификация оборудования (основные позиции)

Пом.	Наименование	Описание	Кол-во (шт)
Мд1	Стол рабочий	2400x600x800(н)мм* стол (кафедра) для конференц-зала	4
Мд2	Стул	Стул (для рабочего стола)	8
Мд3	Стул	Кресло (для конференц-зала)	300*
Мд4	Телевизор	Телевизор Samsung HG55EJ690U 1240x720x60мм (диагональ 1500мм) подвесной на кронштейне	4

- обозначения мебели и оборудования даны условно (для каждого помещения отдельно).

Примечание

- Все размеры проектные;
- Площади помещений просчитаны с учётом облицовок стен и колонн;

Масштаб 1:85


- АИ

Том 2.8

Изм.	Кол.уч.	Лист	N док.	Подп.	Дата	Гостиничный комплекс 4* "Cosmos Omsk" по адресу: г.Омск, ул.Волочаевская, д.18			
Руководитель мастерской		Яковлева С.			20.03.22				
тел.		8 (985) 769-38-23							
Руководитель проекта		Миронова Е.							
тел.		8 (926) 444-82-62							
Дизайнер		Лысенко И.							
тел.		8 (909) 622-60-40							
Дизайнер		Езерская И.							
тел.		8 (903) 712-27-12							
						Пом. 215.1 215.2, 215.3 (Конференц-залы) 2й этаж на отм. +4500		Стадия	Лист
								РД	4
						План расстановки мебели		ИП Яковлева Kareva project®	

Формат А3

215.1
215.2
215.3

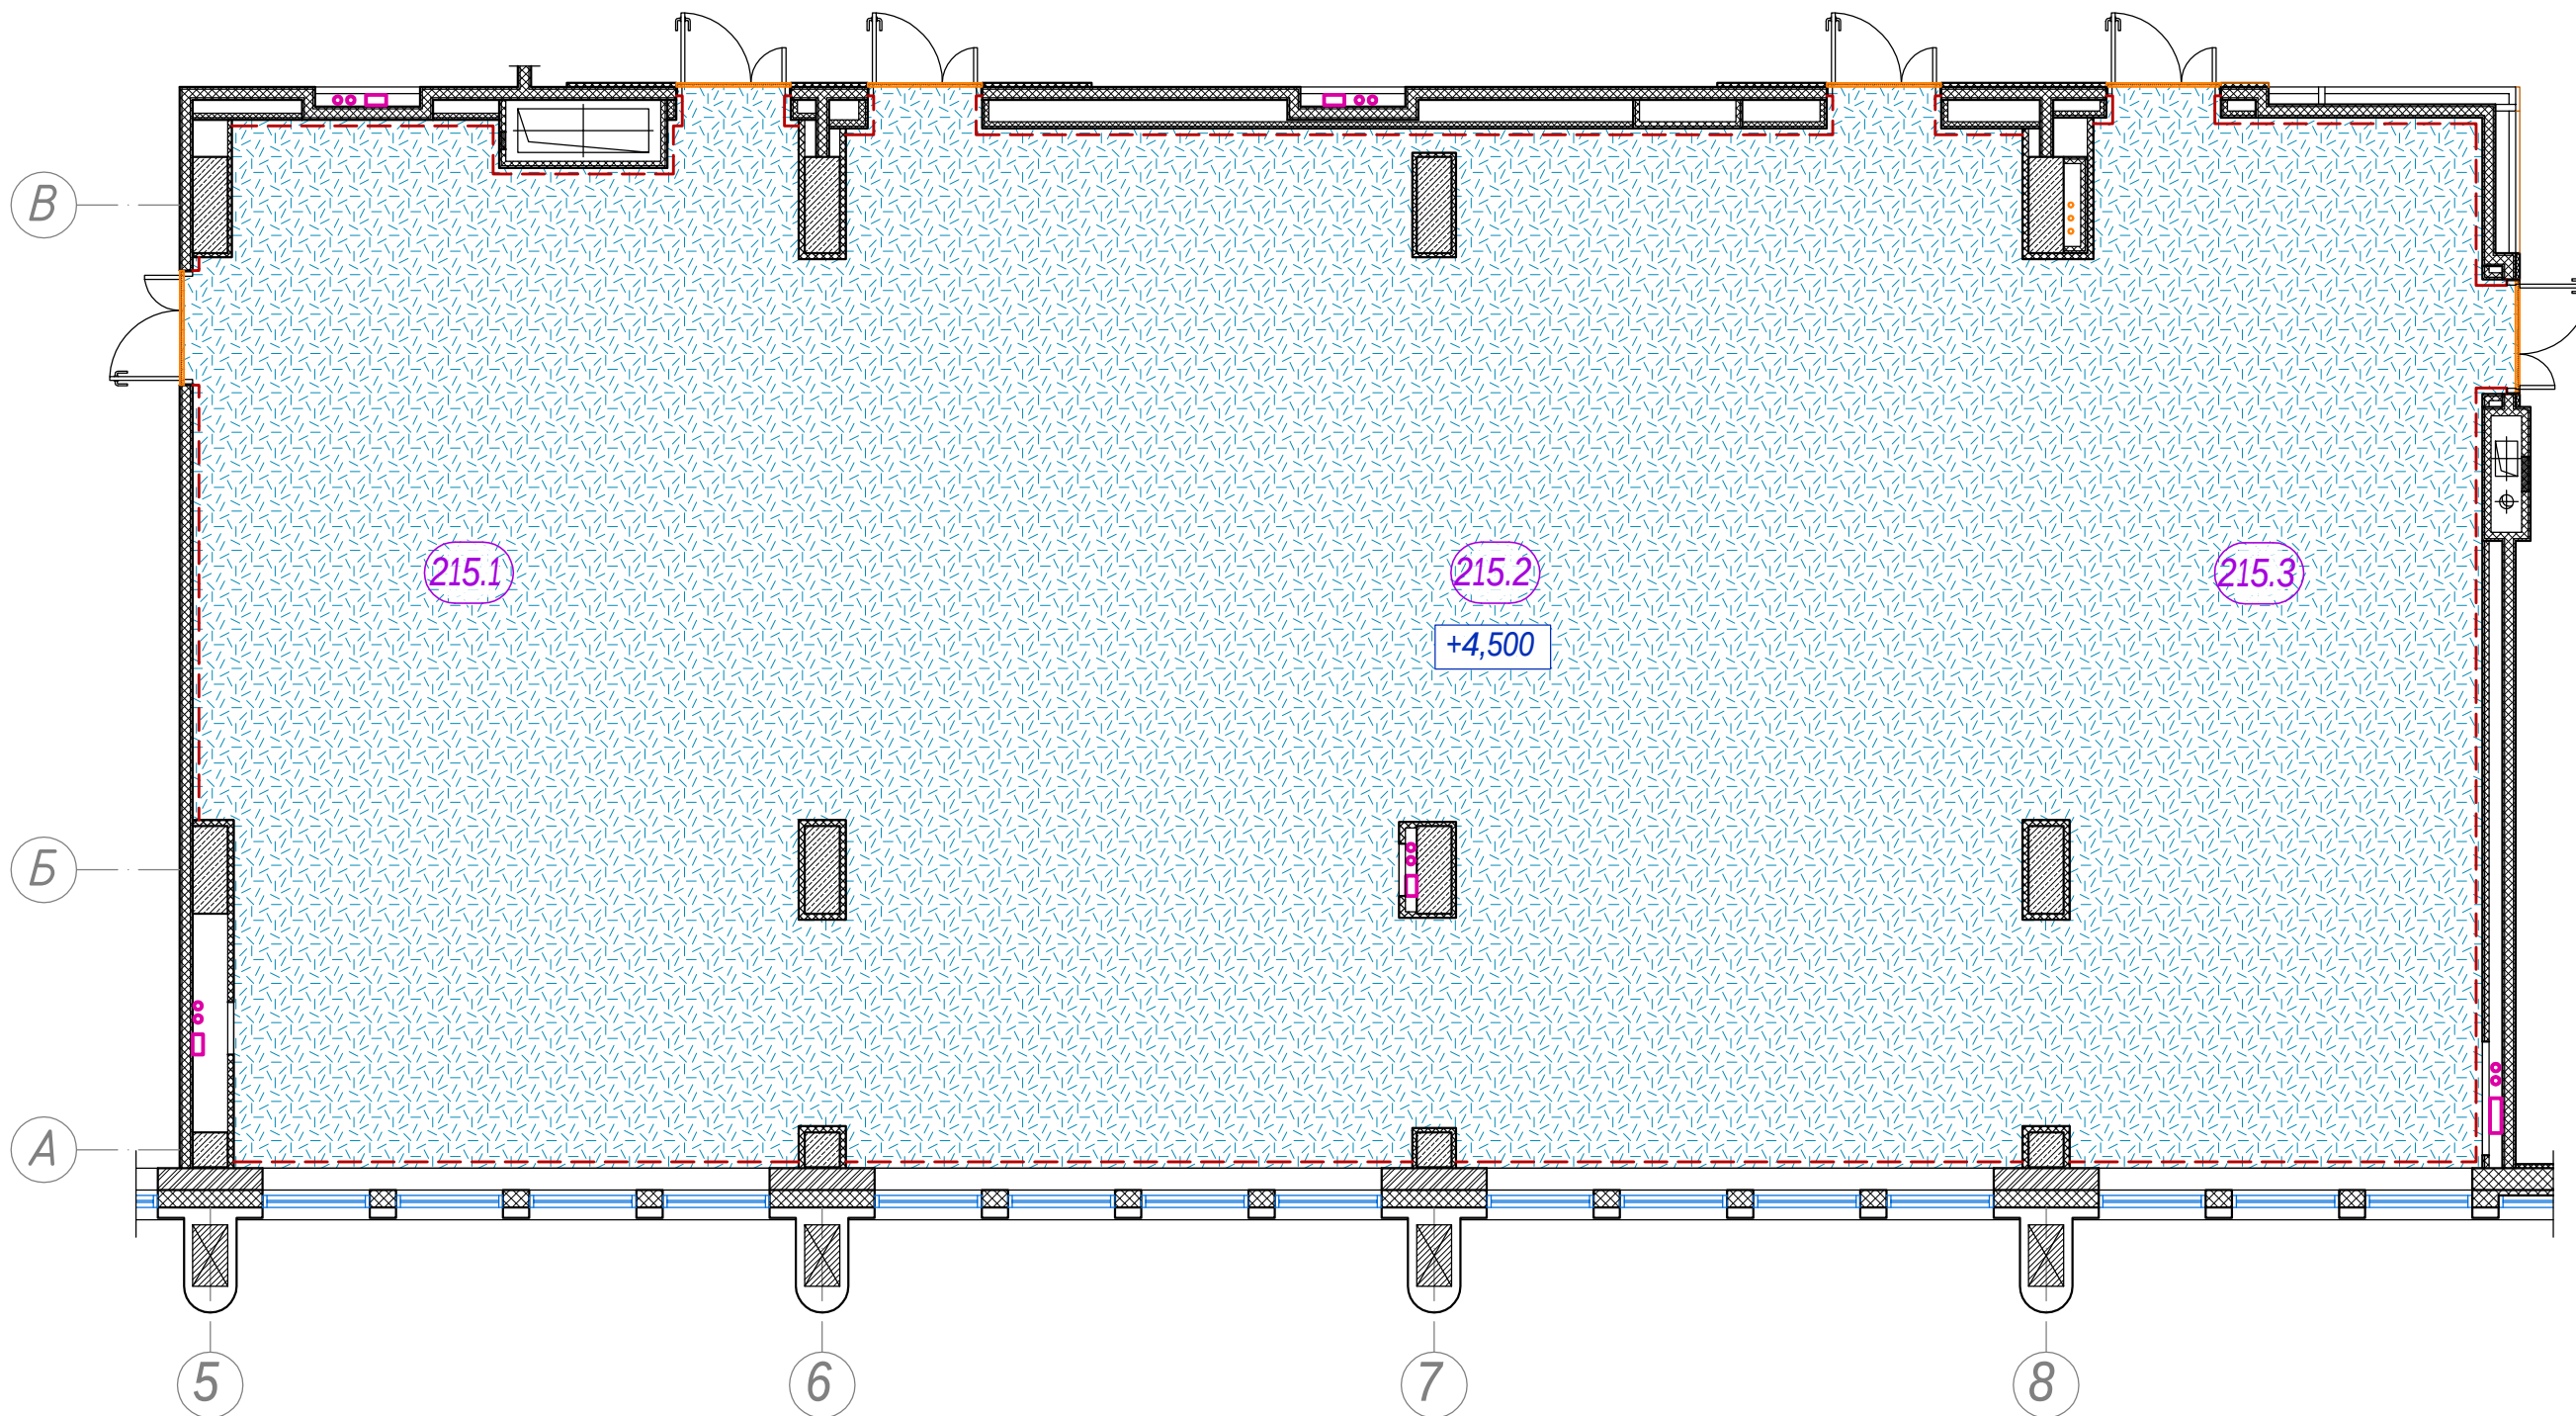

Условные обозначения

-  - ковролин EGE HL1400 80/20 WT Architecture EF82092-238;
-  - плинтус из ковролина h=100мм;
-  - стыковочный профиль Belprofil ПТ-05 серебра;

Кол-во стыковочного профиля просчитано в ведомостях по пом. 213, 214 и 235.

Ковролин EGE
HL1400 80/20 WT Architecture
EF82092-238



Примечание

- Все размеры проектные;
- Ковролин заказывается по индивидуальному цветовому подбору;

Масштаб 1:85

- АИ

Том 2.8

Изм.	Кол.уч.	Лист	№ док.	Подп.	Дата
Руководитель мастерской		Яковлева С.			20.03.22
тел.		8 (985) 769-38-23			
Руководитель проекта		Миронова Е.			
тел.		8 (926) 444-82-62			
Дизайнер		Лысенко И.			
тел.		8 (909) 622-60-40			
Дизайнер		Езерская И.			
тел.		8 (903) 712-27-12			

Гостиничный комплекс 4* "Cosmos Omsk"
по адресу: г.Омск, ул.Волочаевская, д.18

Пом. 215.1 215.2, 215.3
(Конференц-залы)
2й этаж на отм. +4500

План напольного покрытия

Стадия	Лист	Листов
РД	5	

ИП Яковлева
Kareva project®


Формат А3

Согласовано

Инв. № дудл.

Подп. и дата

Инв. № подл.

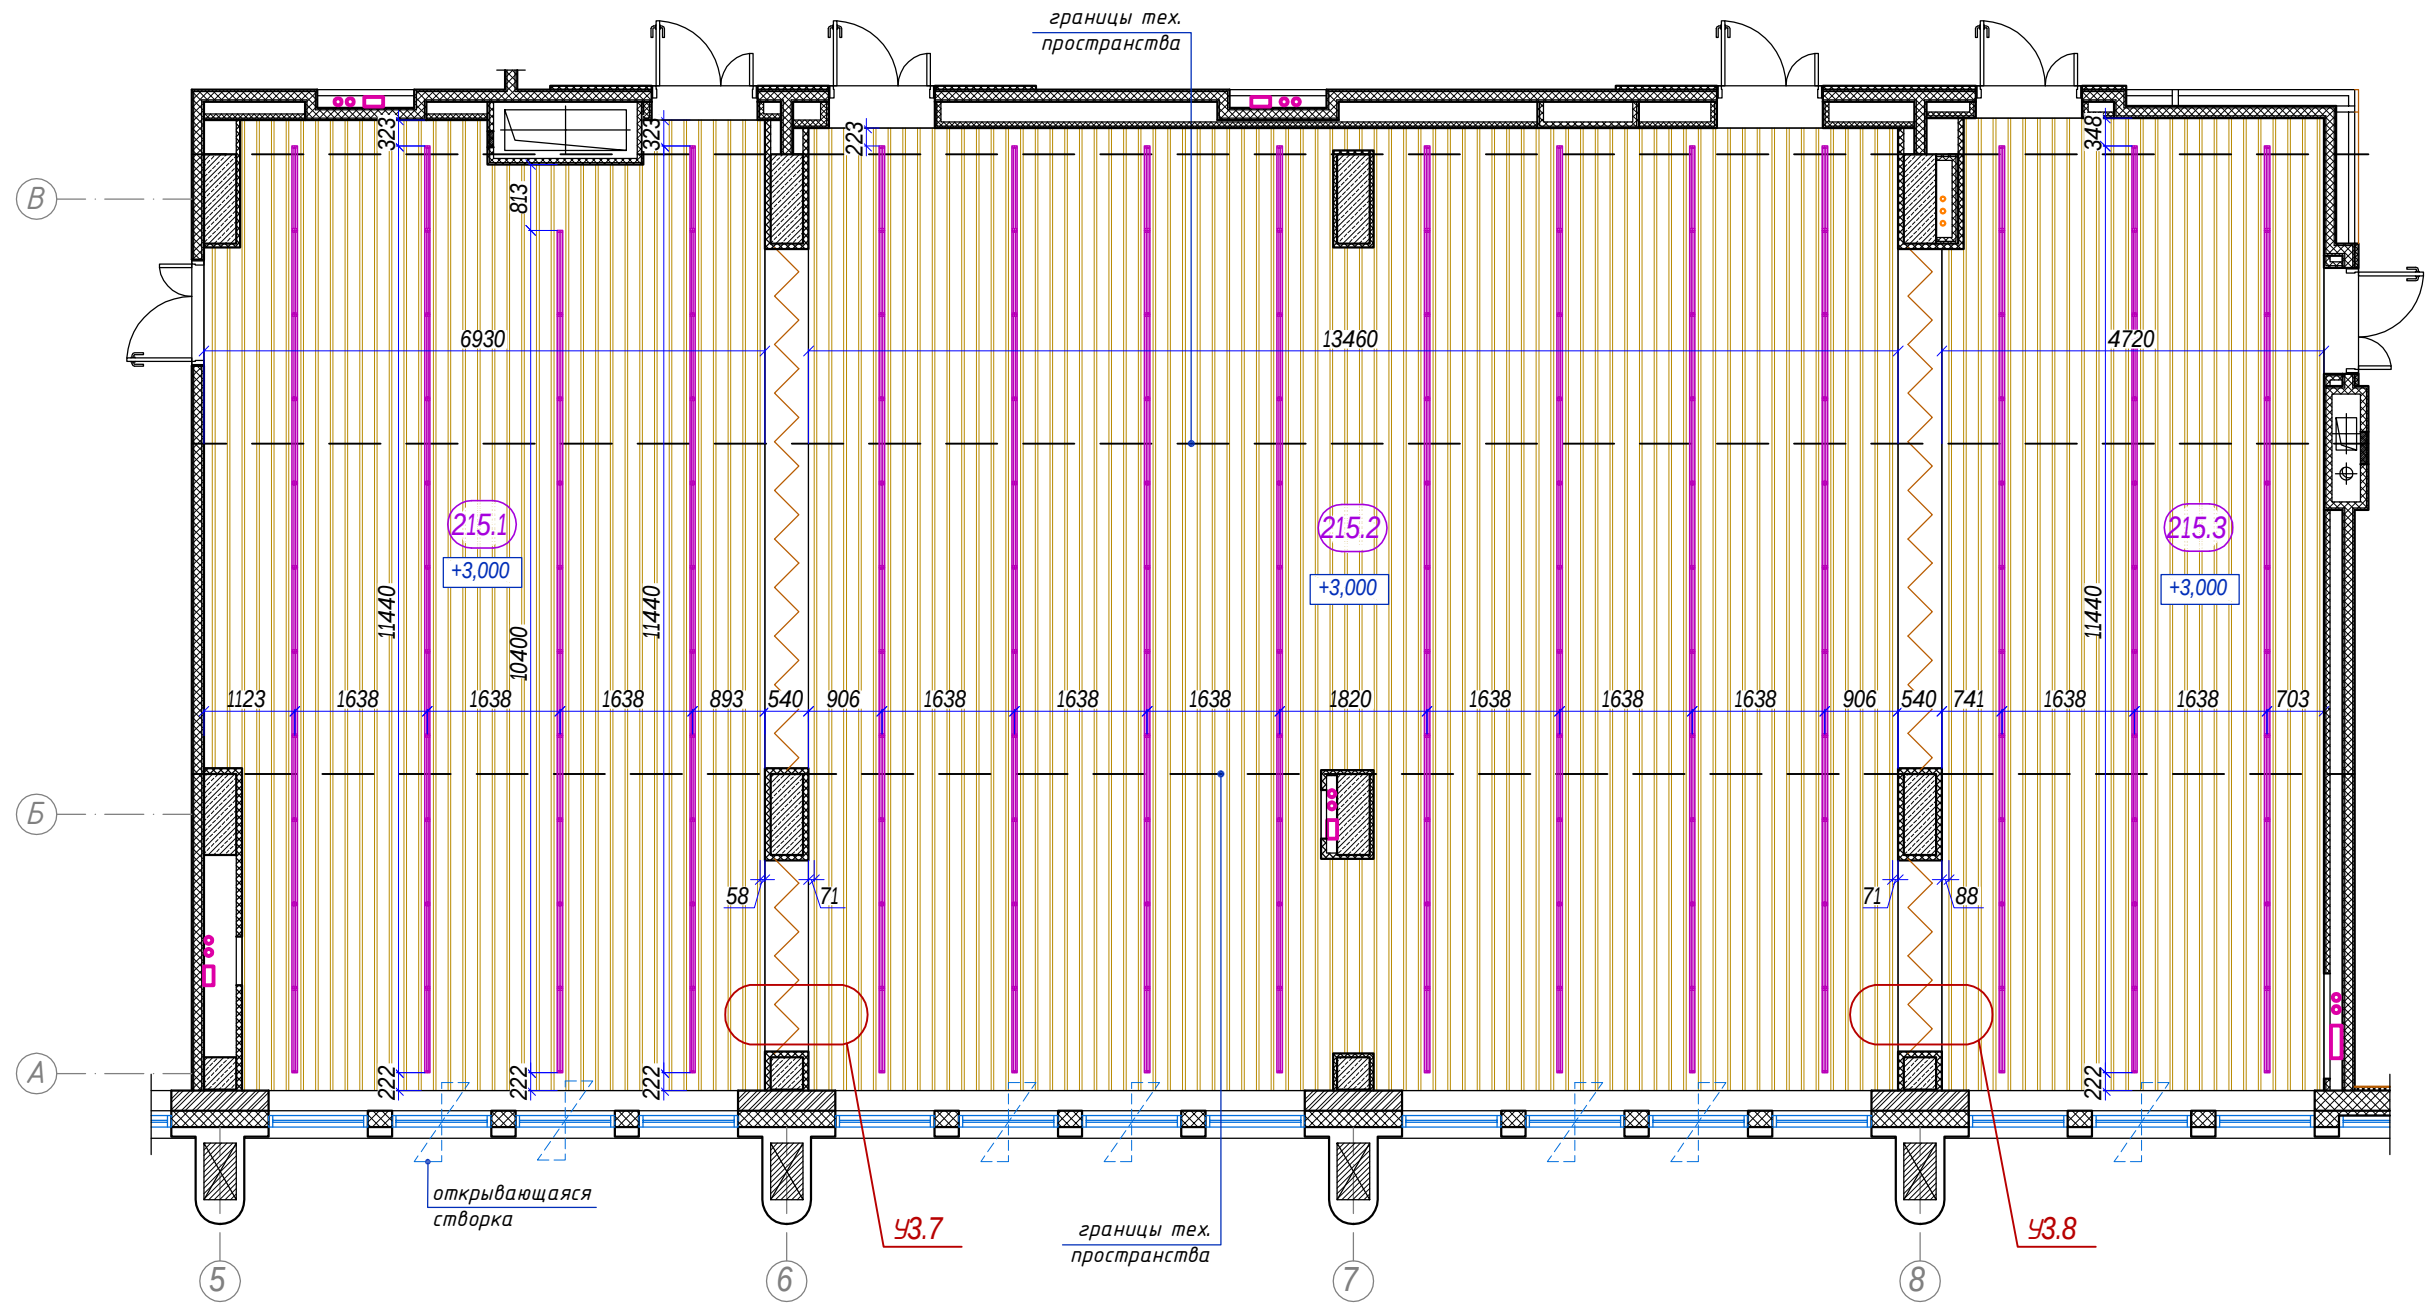

Условные обозначения

- подвесной реечный потолок Perfaten Anchor AN-100;
- подвесной LED светильник L-trade II 45 Easy Lock 2.0 123x1040x66мм;

+3,000 - отметка высоты потолков от уровня чистого пола данного этажа;

L-trade II 45
Easy Lock 2.0



Примечание

- Все размеры проектные;
- Технические условия и требования по подготовке монтажных проемов для раздвижных перегородок уточнить у поставщика оборудования;

Размеры даны с учётом облицовок стен и колонн.

Окраска запотолочного пространства, техническая краска, цвет - белый.


Масштаб 1:65

- АИ

Том 2.8

							- АИ				Том 2.8
Изм.	Кол.уч.	Лист	№ док.	Подп.	Дата	Гостиничный комплекс 4* "Cosmos Omsk" по адресу: г.Омск, ул.Волочаевская, д.18					
Руководитель мастерской		Яковлева С.			20.03.22	Пом. 215.1 215.2, 215.3 (Конференц-залы) 2й этаж на отм. +4500					
тел.		8 (985) 769-38-23									
Руководитель проекта		Миронова Е.									
тел.		8 (926) 444-82-62									
Дизайнер		Лысенко И.				План потолков и осветительных приборов					
тел.		8 (909) 622-60-40									
Дизайнер		Езерская И.									
тел.		8 (903) 712-27-12									
						ИП Яковлева		Kareva project®			

Формат А2

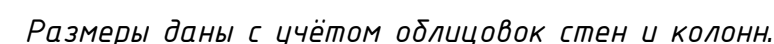

Формат А2

Согласовано


Инв. N дудл.

Подп. и дата

Инв. N подл.

Узел 3.7

(эскиз не в масштабе)

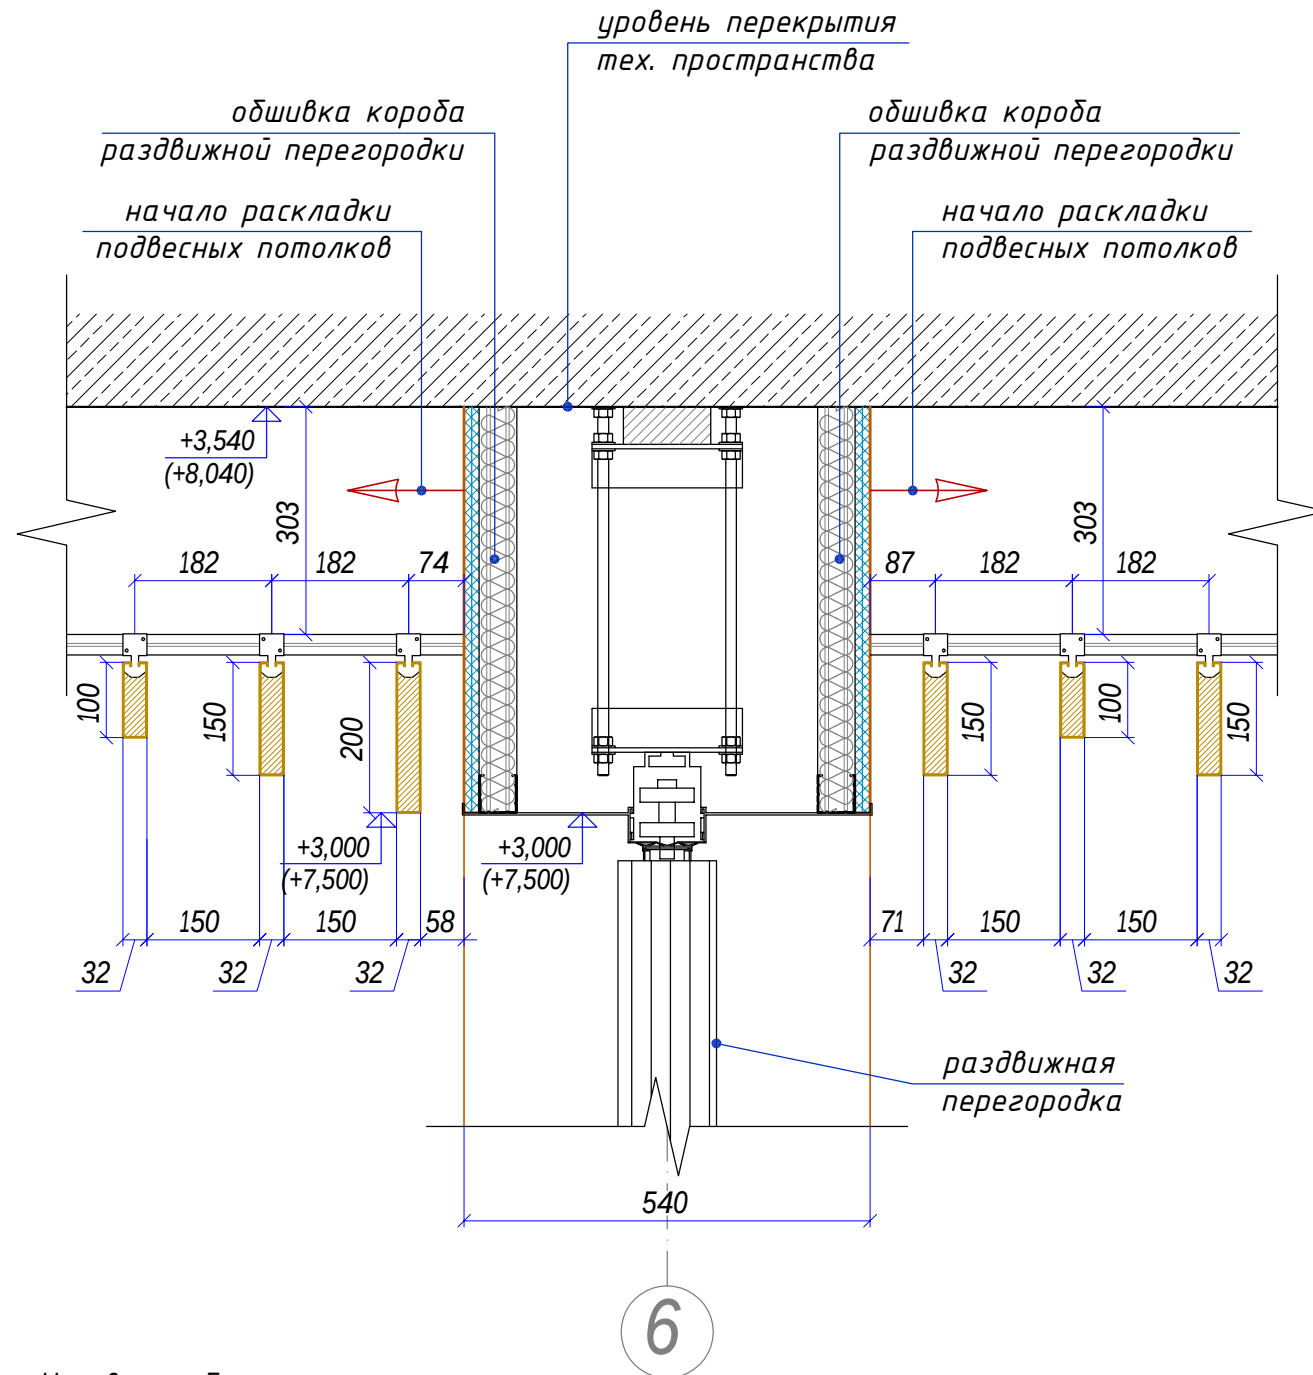

Условные обозначения

- ↑ +3,000 - отметка высоты от уровня чистого пола данного этажа;
(+7500) - отметка высоты от относительной отметки ±0,000 здания;


Примечание

1. Все размеры проектные;
2. Узлы могут быть изменены, в зависимости от применяемых материалов;

Все высоты потолков даны от уровня чистого пола данного этажа.

Узел 3.8

(эскиз не в масштабе)

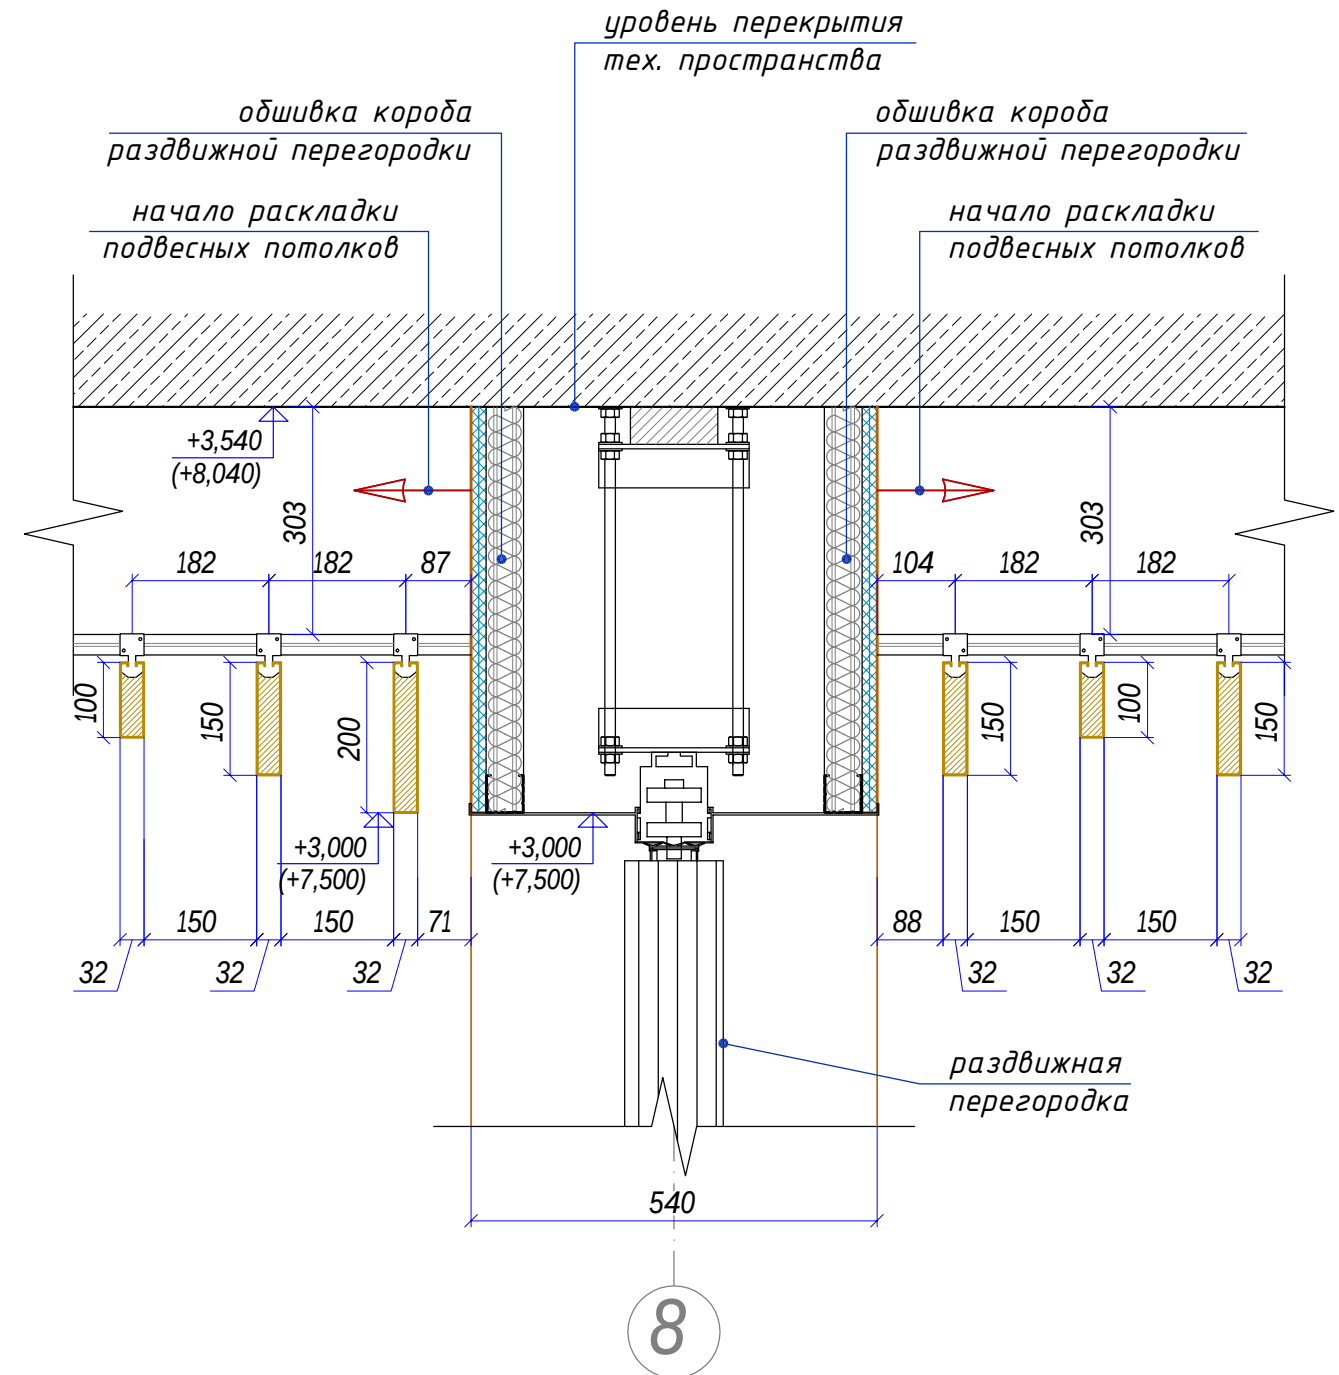

Масштаб 1:20



- АИ

Том-2.8


Изм.	Кол.уч.	Лист	N док.	Подп.	Дата	Гостиничный комплекс 4* "Cosmos Omsk" по адресу: г.Омск, ул.Волочаевская, д.18			
Руководитель мастерской		Яковлева С.			20.03.22				
тел.		8 (985) 769-38-23							
Руководитель проекта		Миронова Е.							
тел.		8 (926) 444-82-62							
Дизайнер		Лысенко И.							
тел.		8 (909) 622-60-40							
Дизайнер		Езерская И.							
тел.		8 (903) 712-27-12							
						2й этаж на отм. +4500		Стадия	Лист
						Устройство подвесных потолков Узлы 3.7 и 3.8		РД	8
						ИП Яковлева Kareva project®			

Формат А3


Схема раскладки ламелей подвесных реечных потолков в местах установки кассетного кондиционера LG 840x840мм

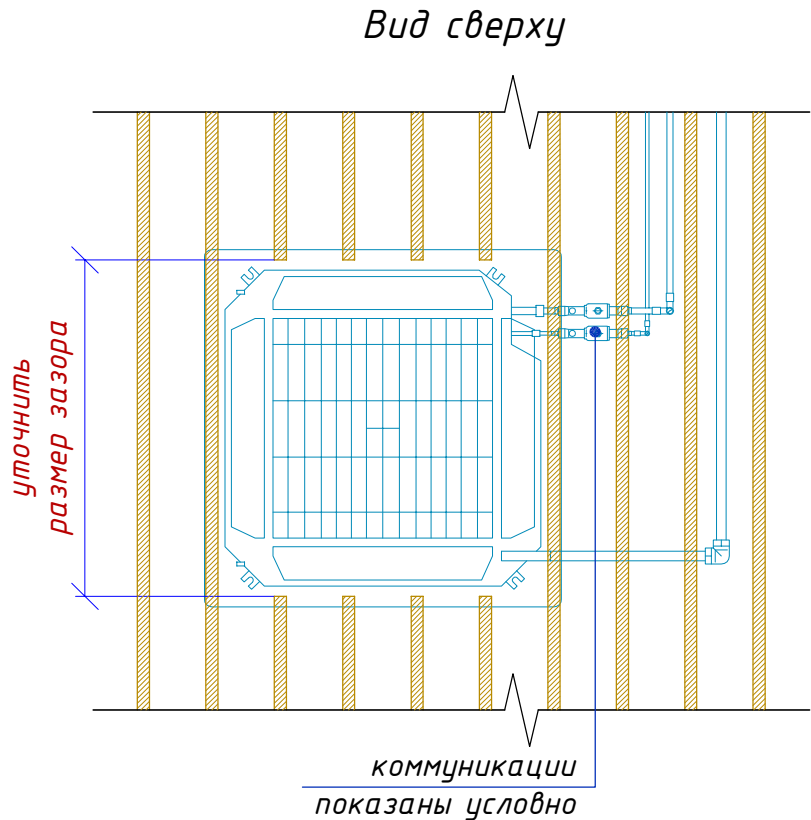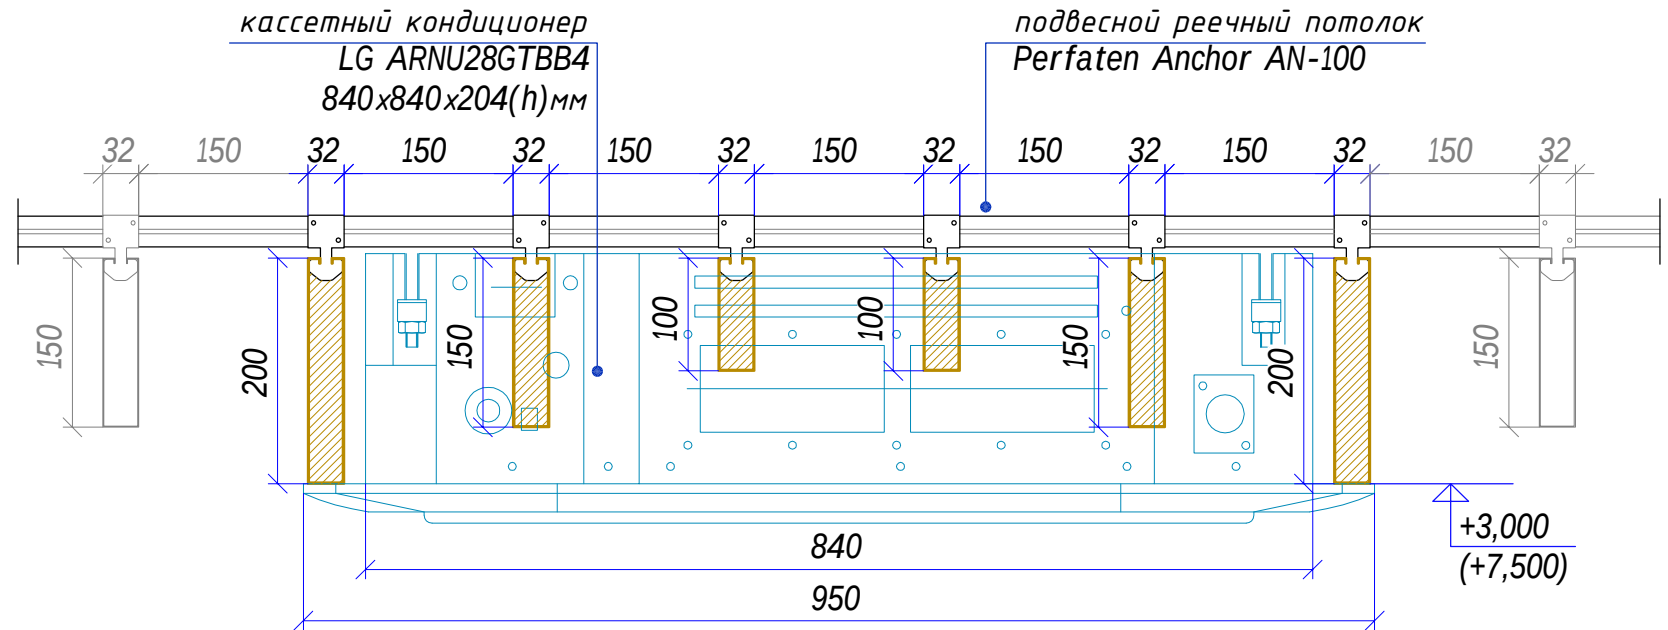

Раскладка ламелей в местах установки кондиционера LG 840x840мм

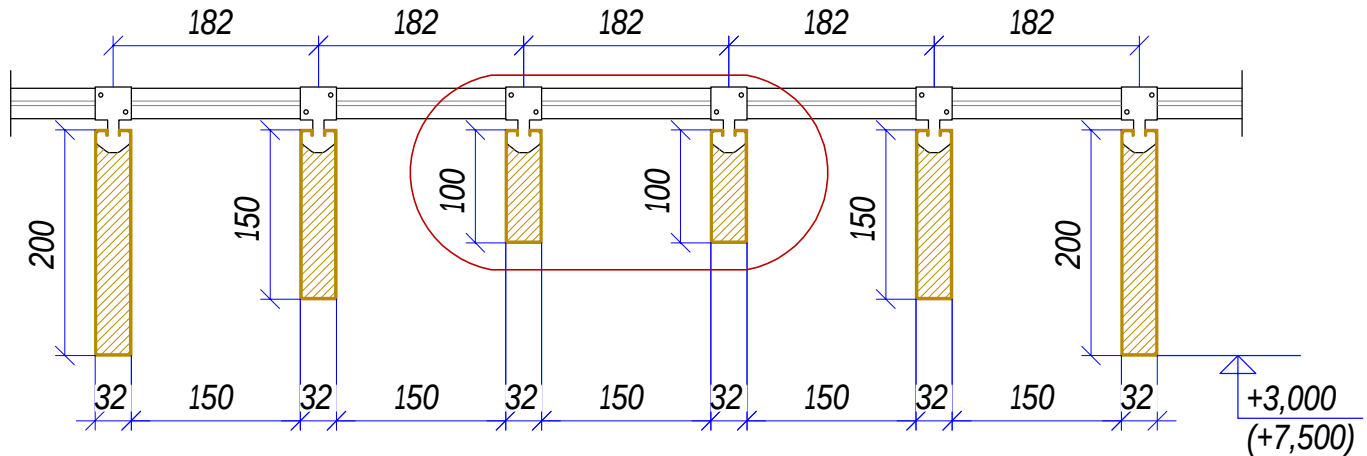

Раскладка ламелей (стандартный фрагмент) в остальном пространстве помещения

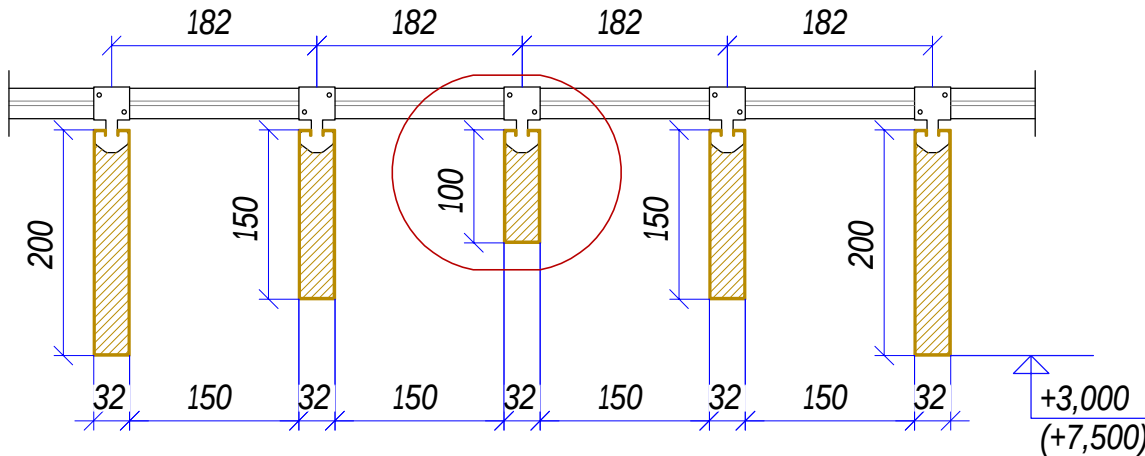

Условные обозначения

$\uparrow +3,000$ - отметка высоты от уровня чистого пола данного этажа;
 $\uparrow (+7500)$ - отметка высоты от относительной отметки $\pm 0,000$ здания;



Примечание

1. Все размеры проектные;
2. Узлы могут быть изменены, в зависимости от применяемых материалов;


Все высоты потолков даны от уровня чистого пола данного этажа.

Масштаб 1:20

- АИ Том-2.8

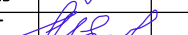
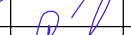
						- АИ				Том-2.8	
Изм.	Кол.уч.	Лист	№ док.	Подп.	Дата	Гостиничный комплекс 4* "Cosmos Omsk" по адресу: г.Омск, ул.Волочаевская, д.18					
Руководитель мастерской		Яковлева С.			20.03.22						
тел.		8 (985) 769-38-23									
Руководитель проекта		Миронова Е.									
тел.		8 (926) 444-82-62									
Дизайнер		Лысенко И.									
тел.		8 (909) 622-60-40									
Дизайнер		Езерская И.									
тел.		8 (903) 712-27-12									
						2й этаж на отм. +4500		Стадия	Лист	Листов	
						Раскладки подвесных потолков в местах установки кондиционеров		РД	9.1	2	
						ИП Яковлева Kareva project®					

Формат А3

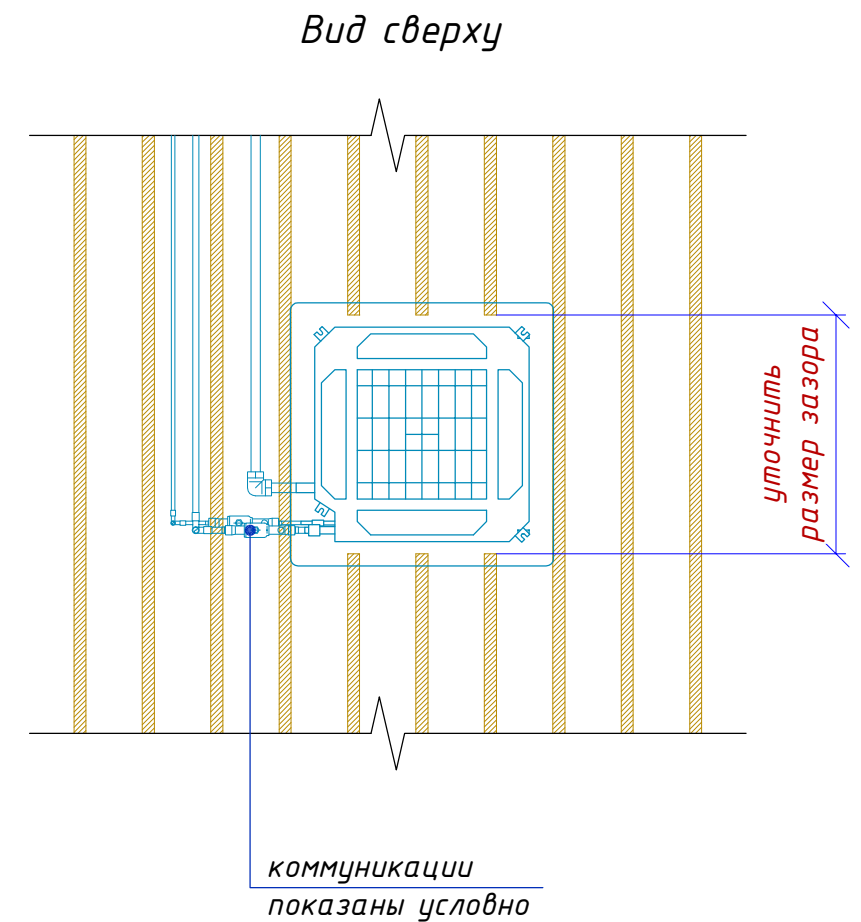
[illegible][illegible]

 **+3,000** - отметка высоты от уровня чистого пола данного этажа;
(+7500) - отметка высоты от относительной отметки $\pm 0,000$ здания;

Все высоты потолков даны от уровня чистого пола данного этажа.

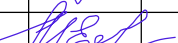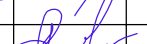						- АИ Том-2.8				
Изм.	Кол.уч.	Лист	N док.	Подп.	Дата	Гостиничный комплекс 4* "Cosmos Omsk" по адресу: г.Омск, ул.Волочаевская, д.18				
Руководитель мастерской		Яковлева С.			20.03.22	2й этаж на отм. +4500				
тел.		8 (985) 769-38-23								
Руководитель проекта		Миронова Е.				Стадия				
тел.		8 (926) 444-82-62				Лист				
Дизайнер		Лысенко И.				Листов				
тел.		8 (909) 622-60-40				РД				
Дизайнер		Езерская И.				9.2				
тел.		8 (903) 712-27-12								
						Раскладки подвесных потолков в местах установки кондиционеров		ИП Яковлева Kareva project®		

Формат А3

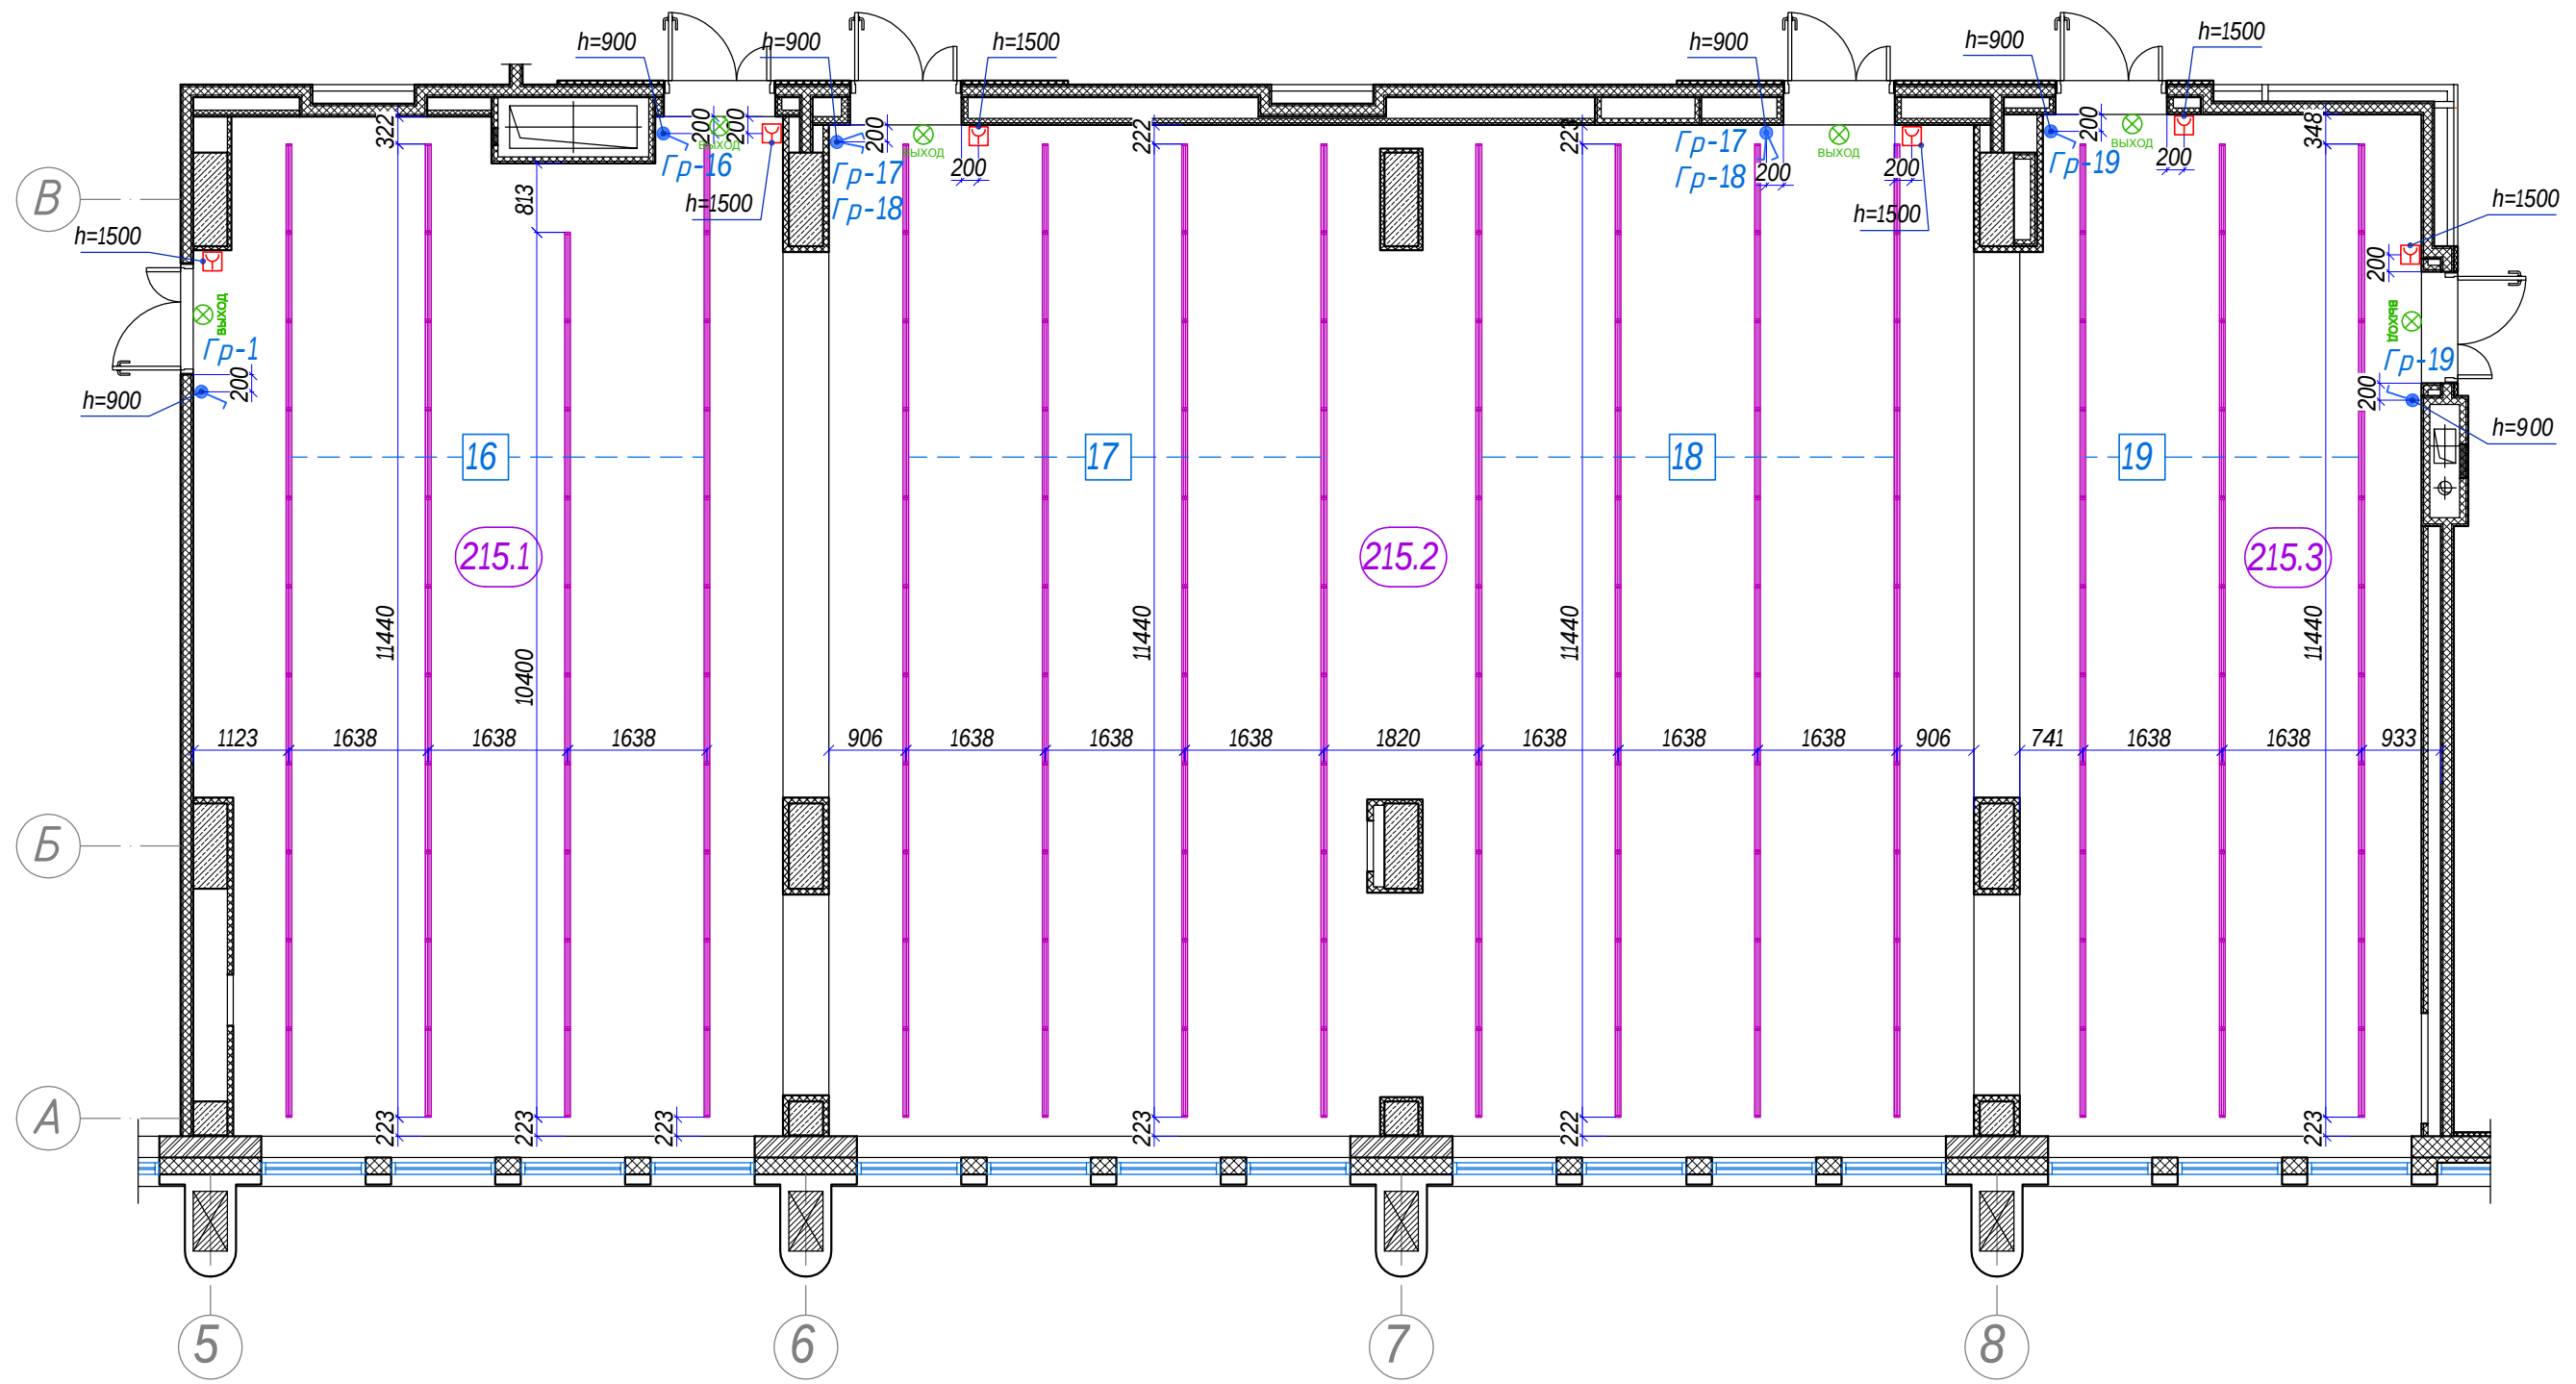

215.1
215.2
215.3

Условные обозначения

- подвесной LED светильник L-trade II 45 Easy Lock 2.0 123x1040x66мм;
- выключатель 1-но клавишный проходной;
- выключатель 2-х клавишный проходной;
- N групп (линии) освещения;
- N групп освещения приходящих на данный выключатель;

- извещатель пожарный ручной;
- оповещатель световой "ВЫХОД";

Примечание
1. Все размеры проектные;


Номерация групп освещения дана условно, в рамках разработки Дизайн-проекта см. Общие планы помещений (Том 1)

Масштаб 1:85

- АИ Том 2.8

Изм.	Кол.уч.	Лист	N док.	Подп.	Дата	Гостиничный комплекс 4* "Cosmos Omsk" по адресу: г.Омск, ул.Волочаевская, д.18		
Руководитель мастерской		Яковлева С.			20.03.22			
тел.		8 (985) 769-38-23						
Руководитель проекта		Миронова Е.						
тел.		8 (926) 444-82-62						
Дизайнер		Лысенко И.						
тел.		8 (909) 622-60-40						
Дизайнер		Езерская И.						
тел.		8 (903) 712-27-12						
						Пом. 215.1 215.2, 215.3 (Конференц-залы) 2й этаж на отм. +4500		
						План группировки осветительных приборов и выключателей		
						Стадия	Лист	Листов
						РД	10	
						ИП Яковлева Kareva project®		

Формат А3

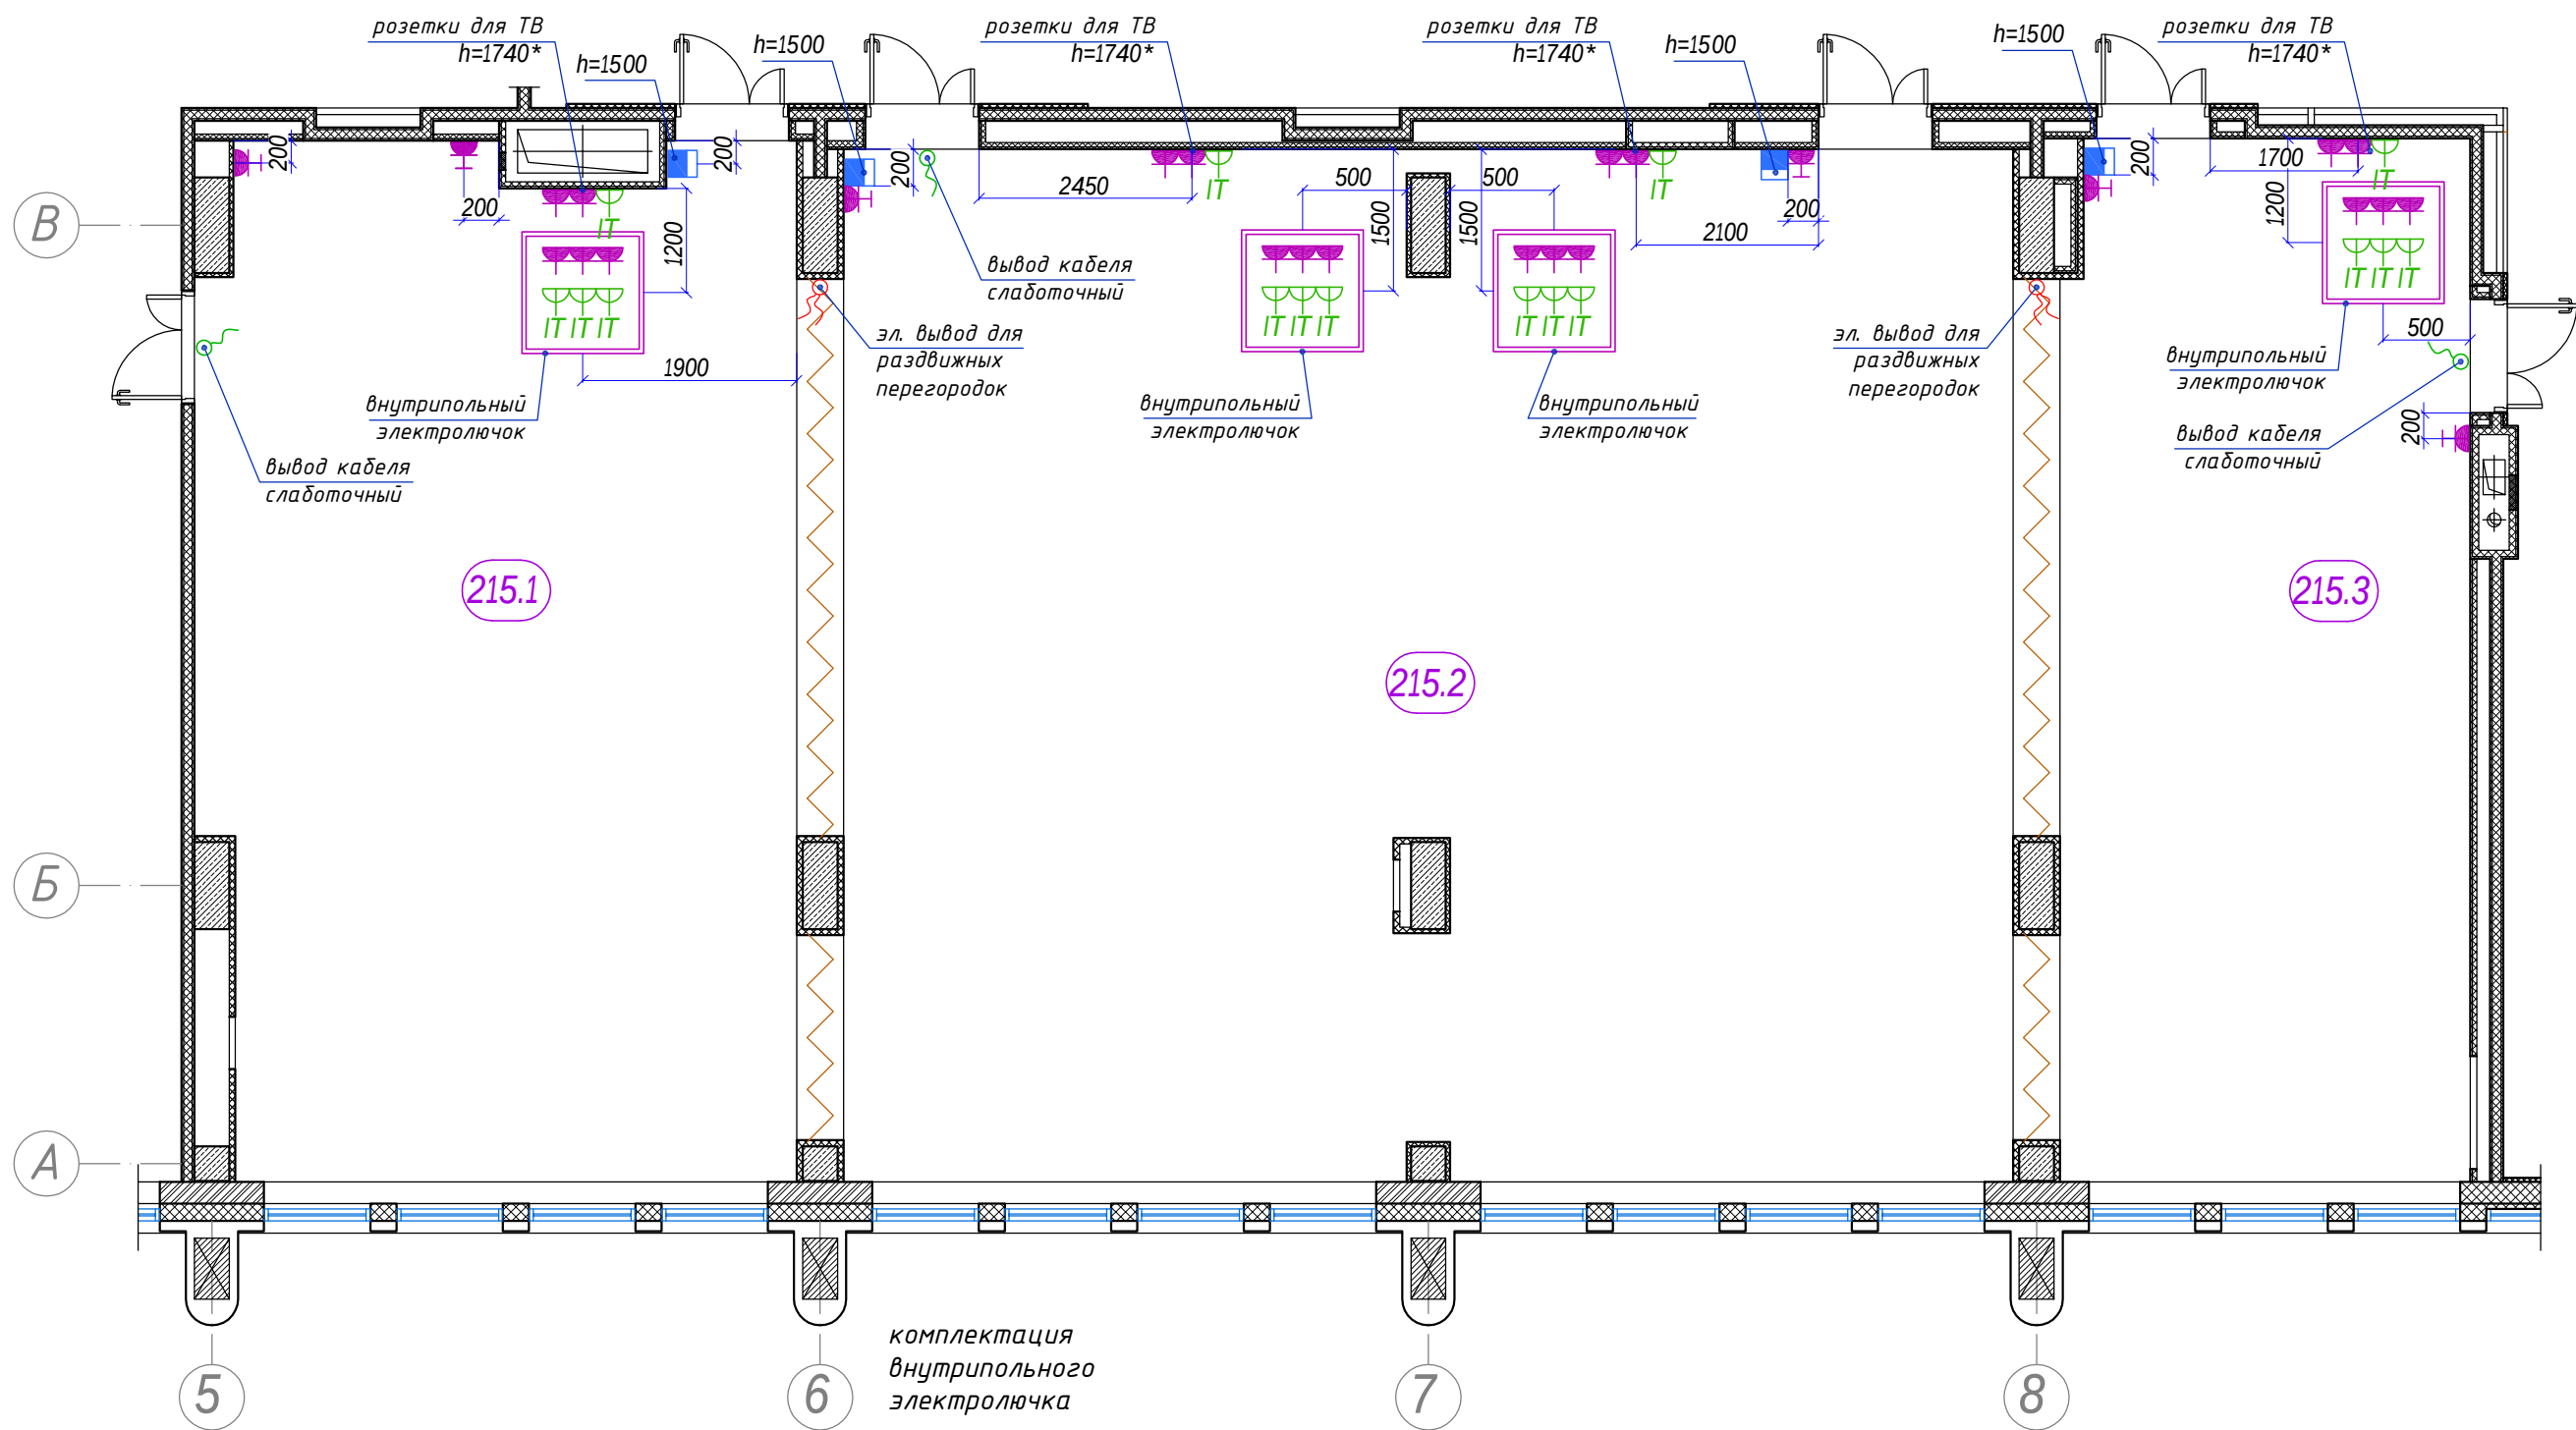

215.1
215.2
215.3

Условные обозначения

- розетка 220V с крышкой;
- пульт управления кондиционером;
- вывод эл. кабеля;
- вывод кабеля (слаботочный);
- внутрипольный электролючок;


Уточнить места установки электровыводов и пультов управления (при наличии) для подключения раздвижных перегородок.

Примечание



- Все размеры проектные;
- Все розетки устанавливаются на высоте 300мм от уровня чистого пола, за исключением отдельно указанных мест;

Масштаб 1:85

- АИ						Том 2.8		
Изм.	Кол.уч.	Лист	N док.	Подп.	Дата	Гостиничный комплекс 4* "Cosmos Omsk" по адресу: г.Омск, ул.Волочаевская, д.18		
Руководитель мастерской			Яковлева С.		20.03.22			
тел.			8 (985) 769-38-23			Пом. 215.1 215.2, 215.3 (Конференц-залы) 2й этаж на отм. +4500		
Руководитель проекта			Миронова Е.					
тел.			8 (926) 444-82-62			План расстановки розеток		
Дизайнер			Лысенко И.					
тел.			8 (909) 622-60-40			ИП Яковлева Kareva project®		
Дизайнер			Езерская И.					
тел.			8 (903) 712-27-12			Формат А3		

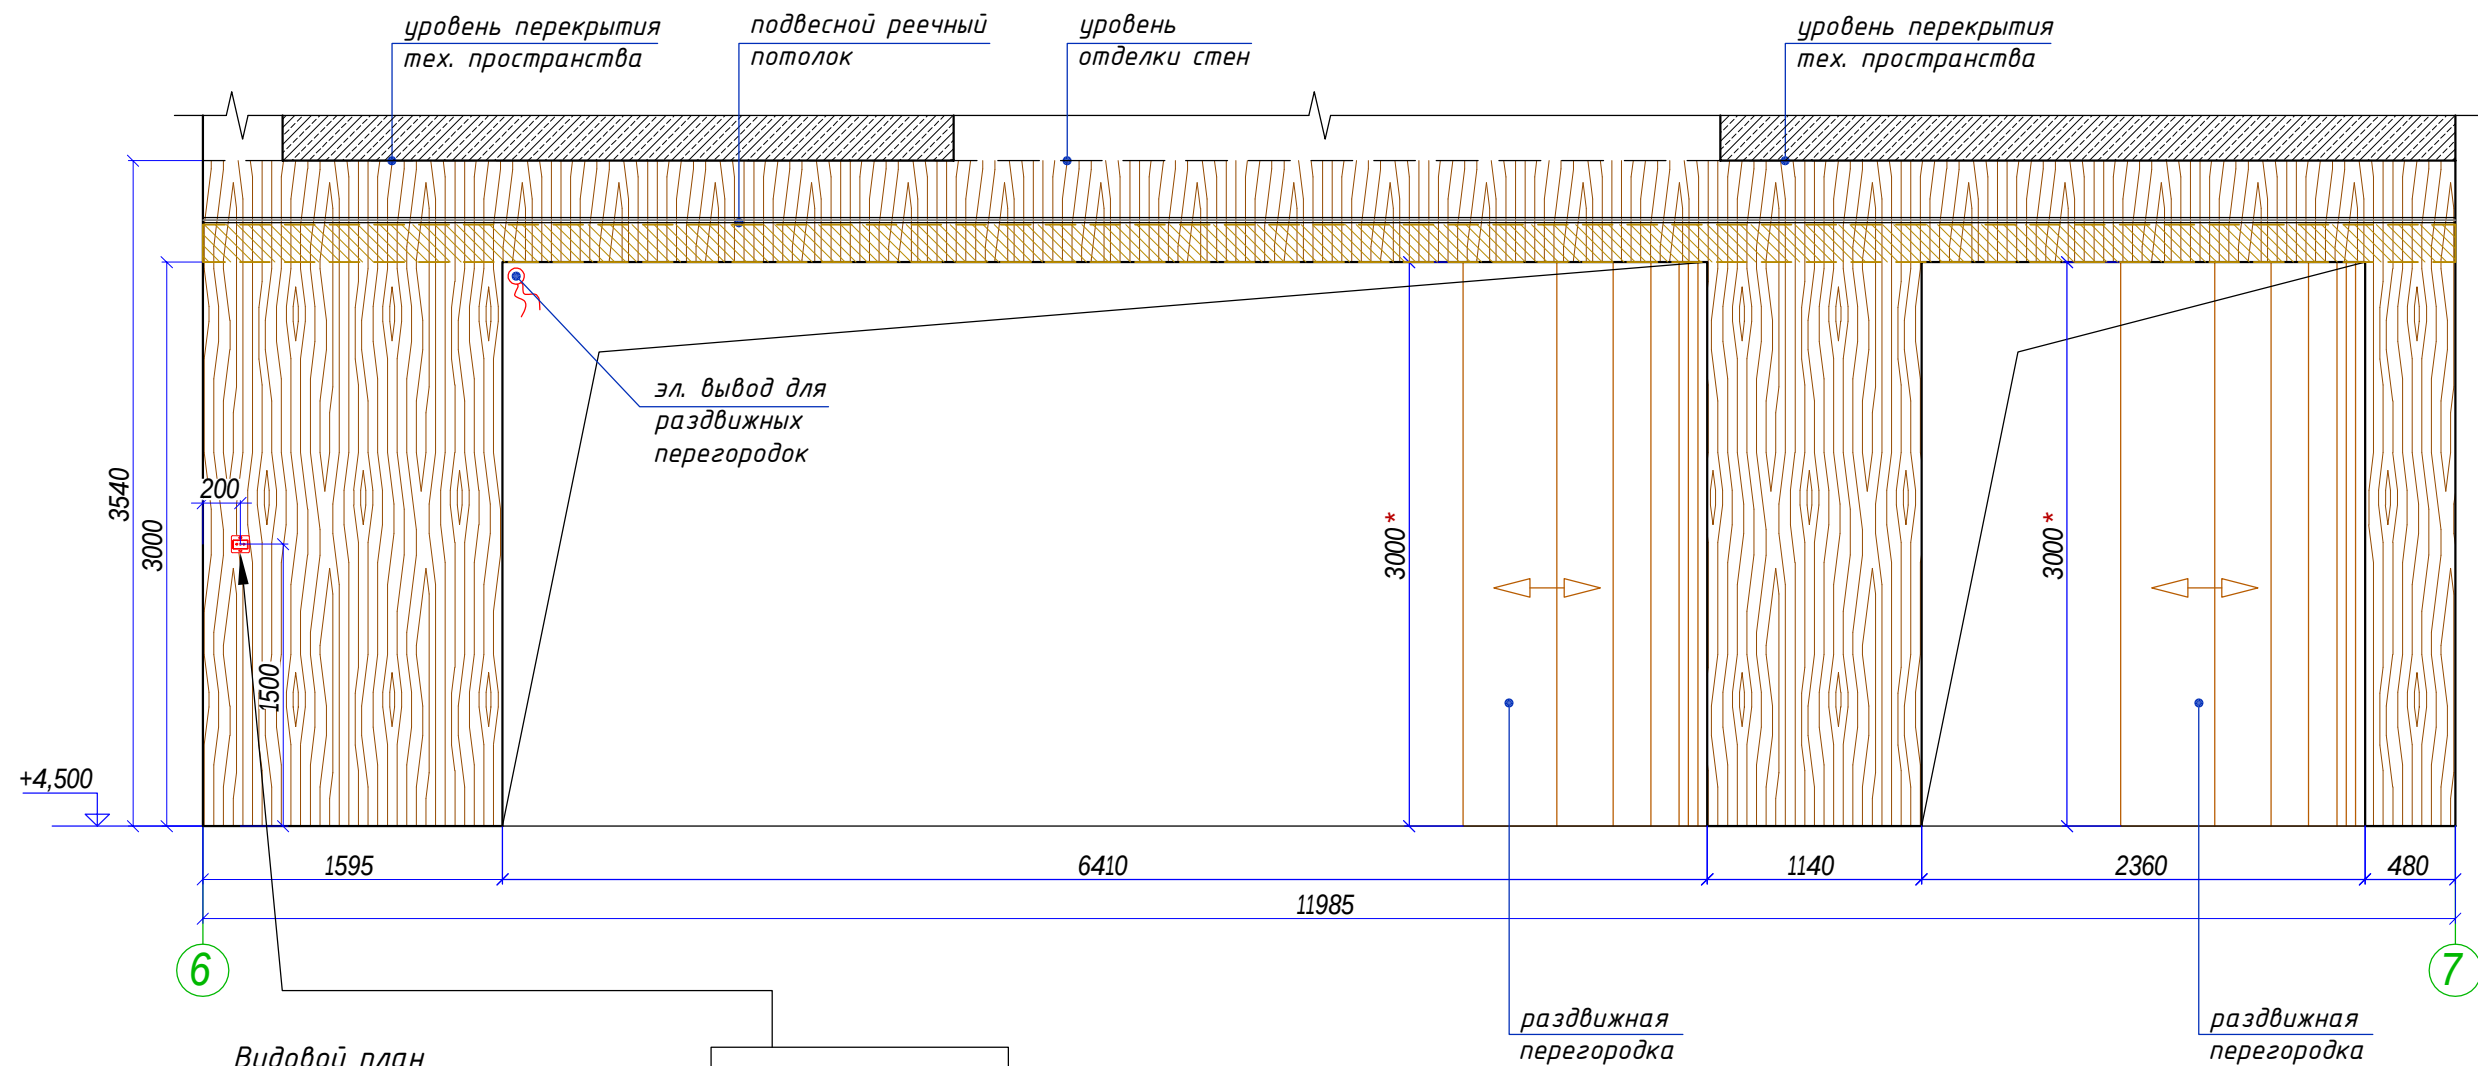

Видовой план
(эскиз не в масштабе)

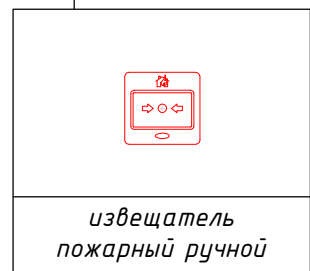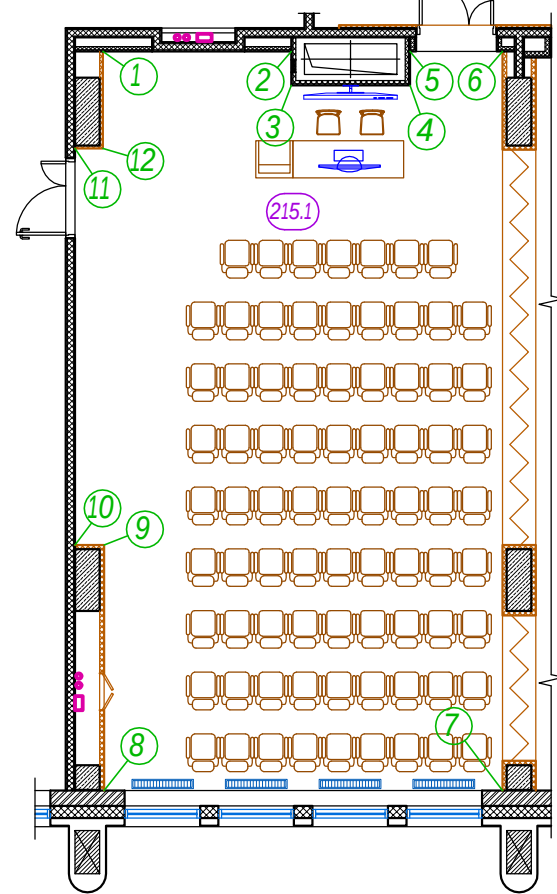


- Условные обозначения
- ГСП "Hilgen" с отделкой Egger H3170 ST12 Дуб Кендалл;
 - вывод кабеля;
 - уточнить высоту монтажного проема для раздвижных перегородок;


- Примечание
- Все размеры проектные;
 - Размеры даны с учётом облицовок стен и колонн;
 - Уточнить высоту отделки стен;

Масштаб 1:40

- АИ						Том 2.8		
Изм.	Кол.уч.	Лист	№ док.	Подп.	Дата	Гостиничный комплекс 4* "Cosmos Omsk" по адресу: г.Омск, ул.Волочаевская, д.18		
Руководитель мастерской		Яковлева С.			20.03.22			
тел.		8 (985) 769-38-23				Пом. 215.1 (Конференц-зал) 2й этаж на отм. +4500		
Руководитель проекта		Миронова Е.						
тел.		8 (926) 444-82-62				Развертки по стенам по маркерам 6-7		
Дизайнер		Лысенко И.						
тел.		8 (909) 622-60-40				ИП Яковлева Kareva project®		
Дизайнер		Езерская И.						
тел.		8 (903) 712-27-12				Формат А3		

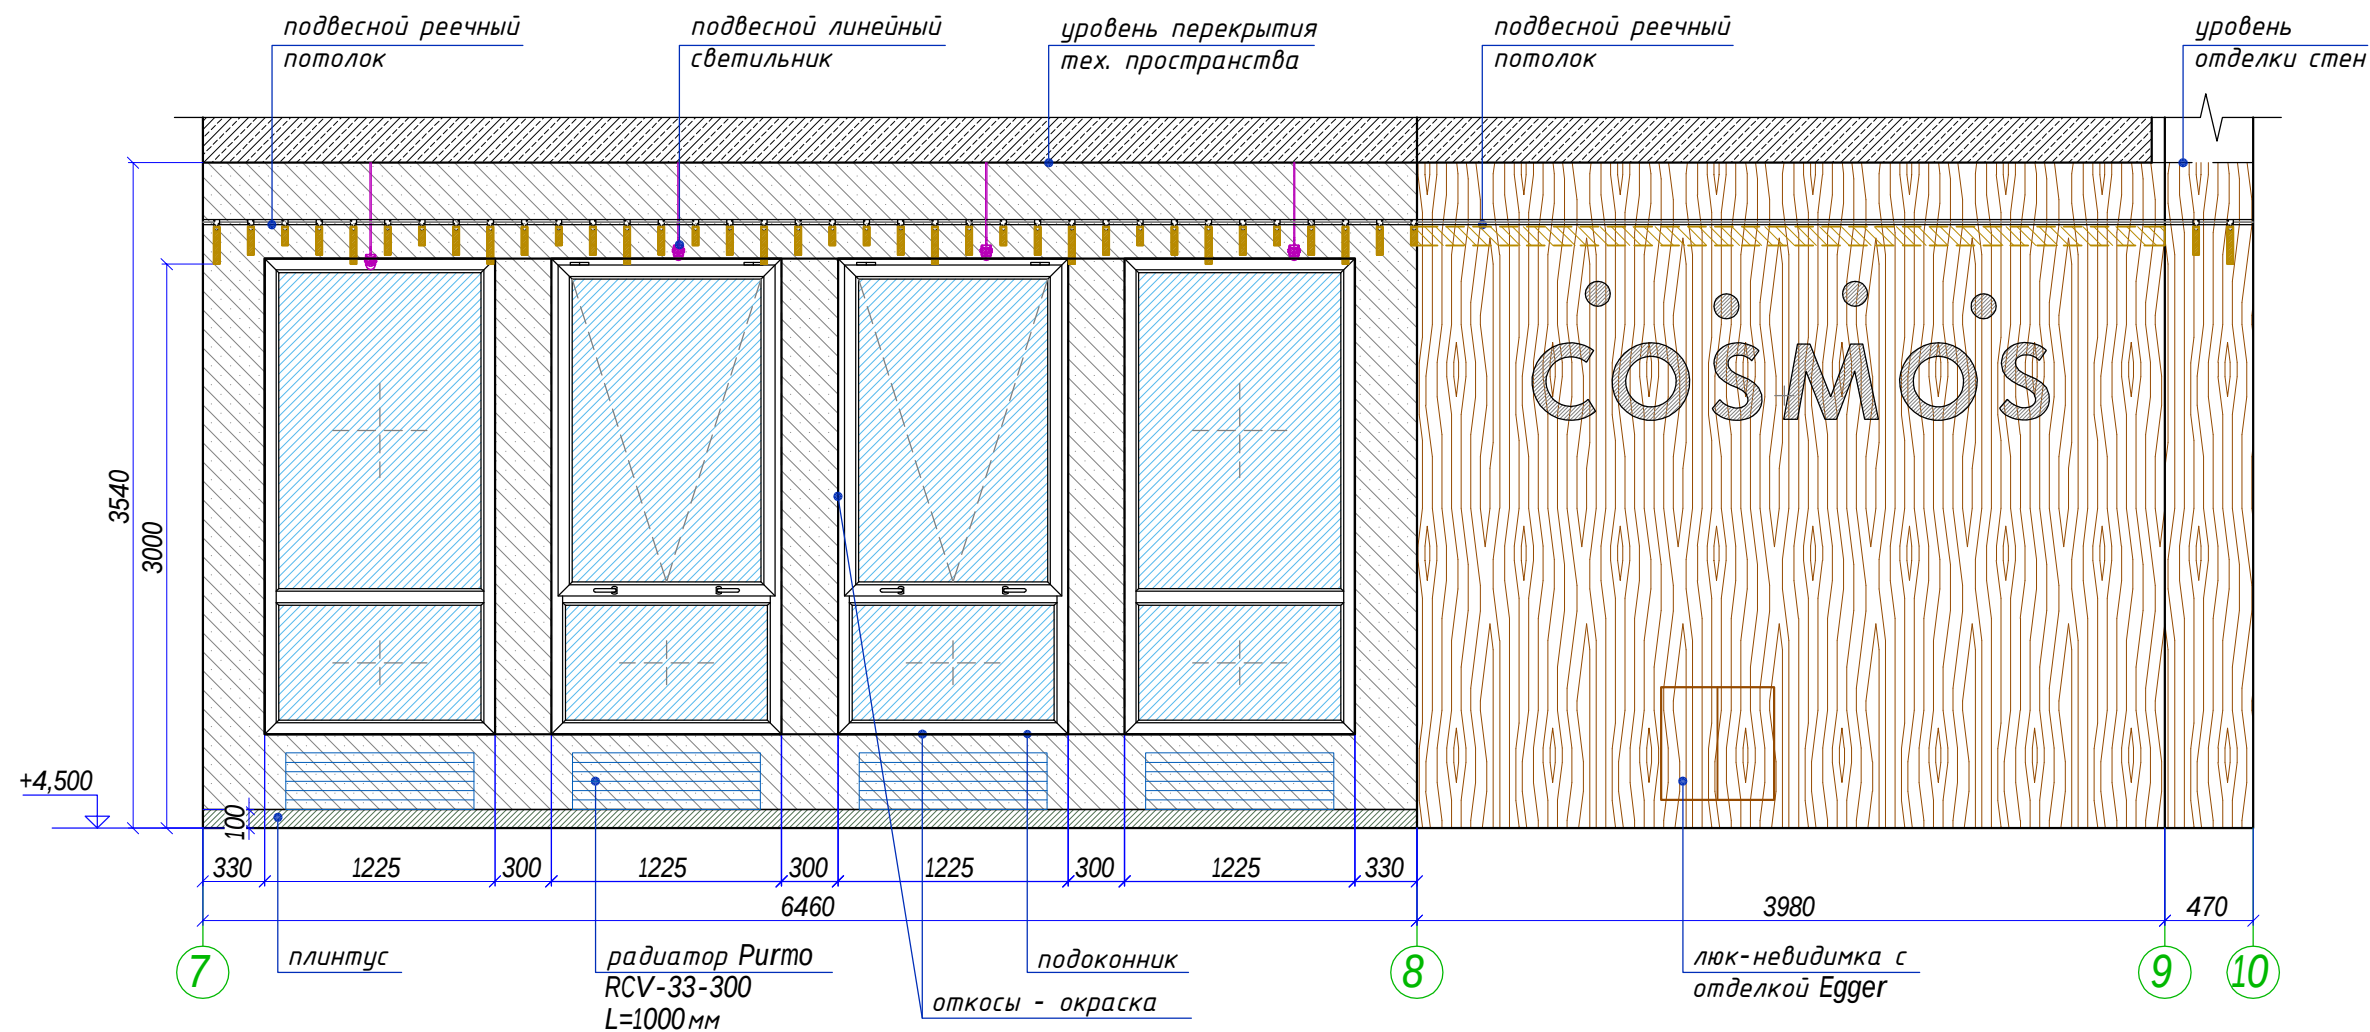

Видовой план
(эскиз не в масштабе)

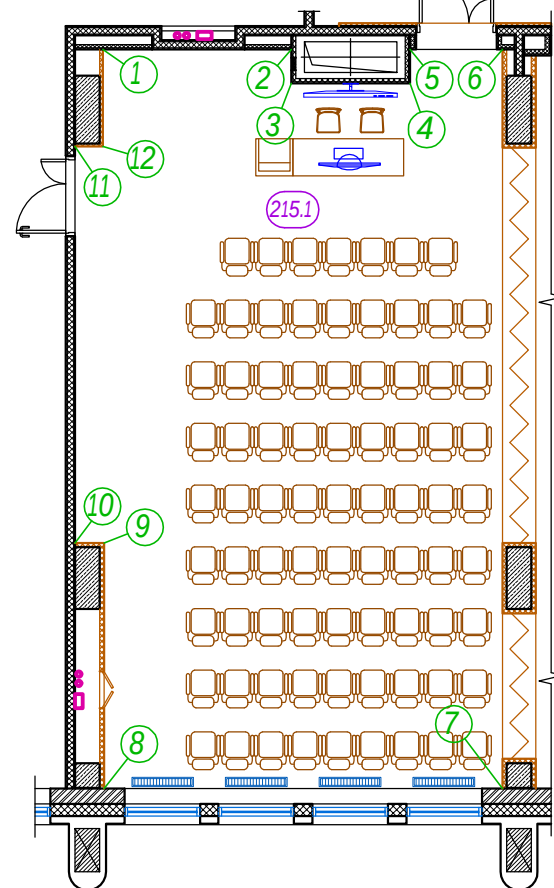

Условные обозначения

- окраска
Вар 1 - Soframap 8306 (NCS S 2500-N),
Вар 2 - Soframap 8296 (NCS S 4000-N);
- ГСП "Hilgen" с отделкой Egger
H3170 ST12 Дуб Кендалл;
- плитус из ковровина (h=100мм);

Примечание

1. Все размеры проектные;
2. Размеры даны с учётом облицовок стен и колонн;
3. Уточнить высоту отделки стен;

Логотип изготавливается в соответствии с бренд-буком.


Масштаб 1:40

- АИ

Том 2.8

Изм.	Кол.уч.	Лист	№ док.	Подп.	Дата	Гостиничный комплекс 4* "Cosmos Omsk" по адресу: г.Омск, ул.Волочаевская, д.18			
Руководитель мастерской		Яковлева С.			20.03.22				
тел.		8 (985) 769-38-23							
Руководитель проекта		Миронова Е.							
тел.		8 (926) 444-82-62							
Дизайнер		Лысенко И.							
тел.		8 (909) 622-60-40							
Дизайнер		Езерская И.							
тел.		8 (903) 712-27-12							
						Пом. 215.1 (Конференц-зал) 2й этаж на отм. +4500		Стадия РД	Лист 12.3
						Развертки по стенам по маркерам 11-14		ИП Яковлева Kareva project®	

Формат А3

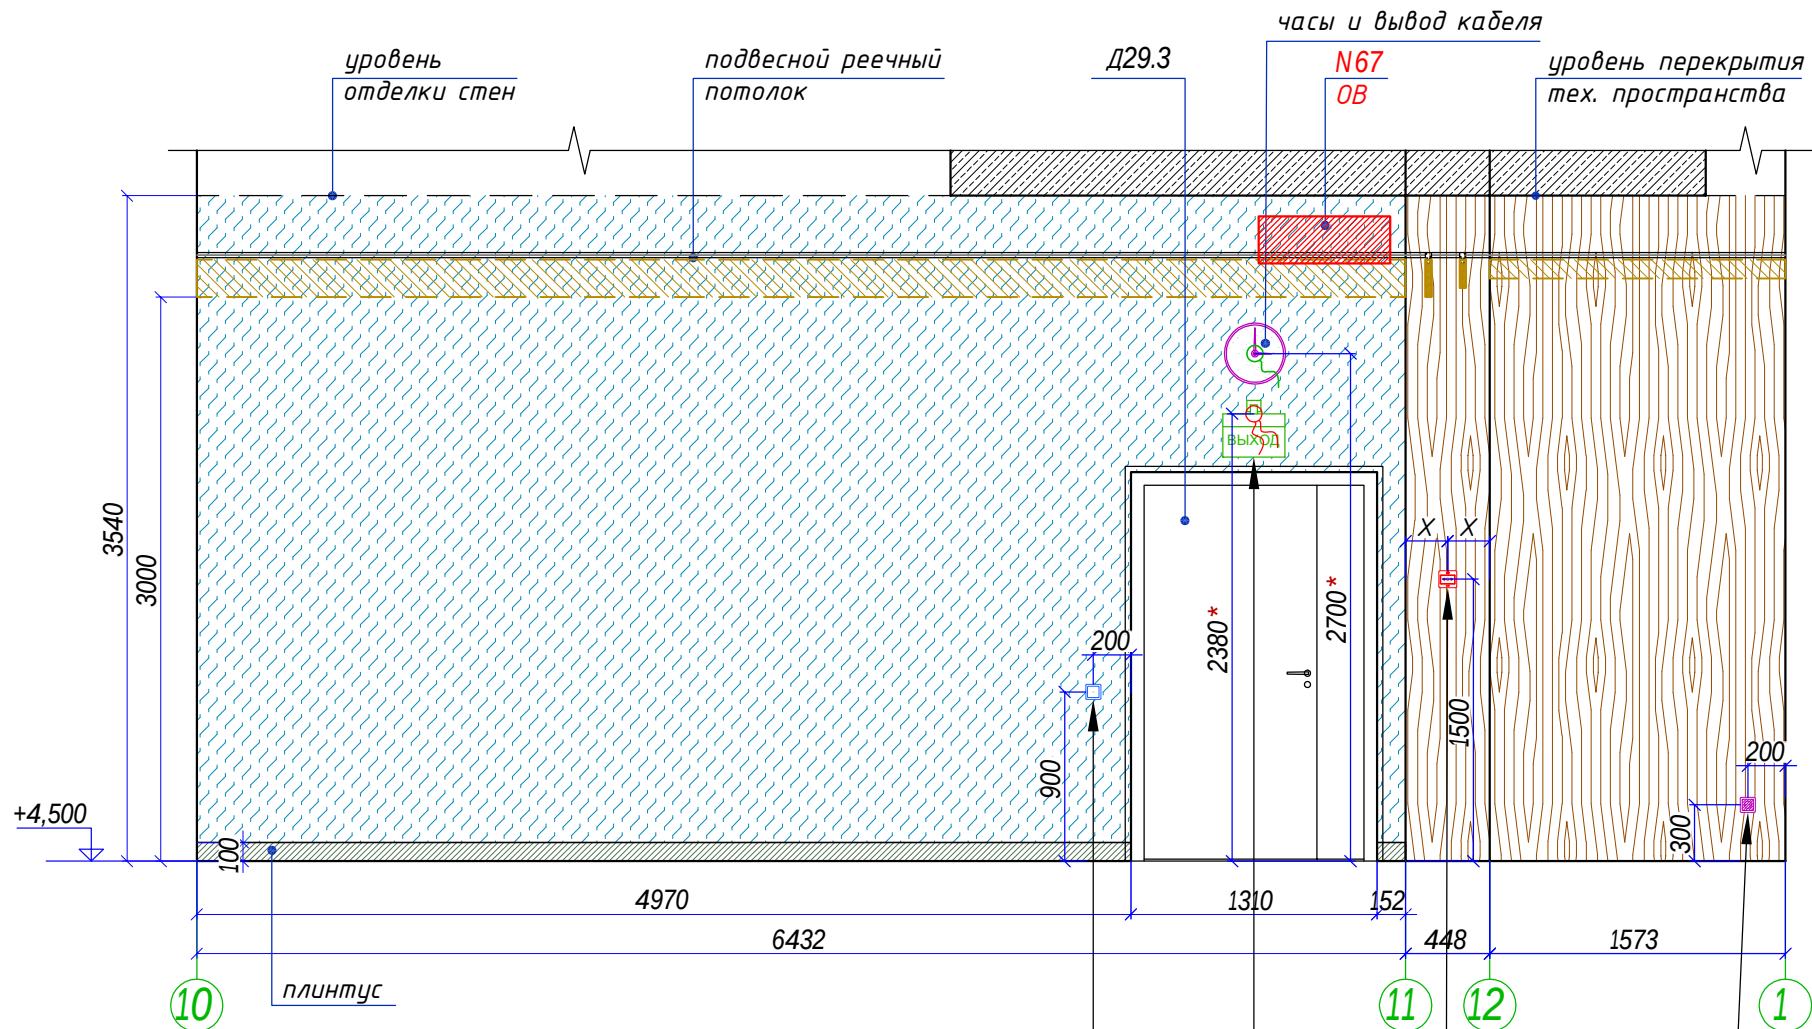


Ведомость розеток и выключателей

Эскиз	Обозначение на планах	Описание	Кол-во (шт)
		Выключатель 1-но клавишный проходной	2
		Розетка силовая 220V с заземлением	3*
		Розетка силовая 220V с заземлением и крышкой	2
		Розетка слаботочная Интернет (2 порта)	3*

Ведомость установочной электроарматуры

Эскиз	Описание	Кол-во (шт)
	Рамка установочная 1x1	4**


- * - кол-во розеток просчитано с учётом наполнения внутрипольного лючка.
** - кол-во установочных рамок просчитано без учета внутрипольного лючка.

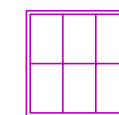

- внутрипольный электролючок кол-во - 1шт;

Комплектация внутрипольного электролючка

розетка 220V

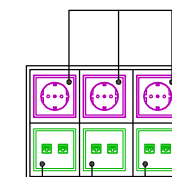

розетка IT (Интернет) на 2 порта

Масштаб 1:40

- АИ

Том 2.8

Гостиничный комплекс 4* "Cosmos Omsk"
по адресу: г.Омск, ул.Волочаевская, д.18

Пом. 215.1 (Конференц-зал)
2й этаж на отм. +4500

Стадия	Лист	Листов
РД	15.4	

Развертки по стенам
по маркерам 14-1

ИП Яковлева
Kareva project®

Формат А3


Согласовано

Инв. N дубл.

Подп. и дата

Инв. N подл.

Видовой план
(эскиз не в масштабе)

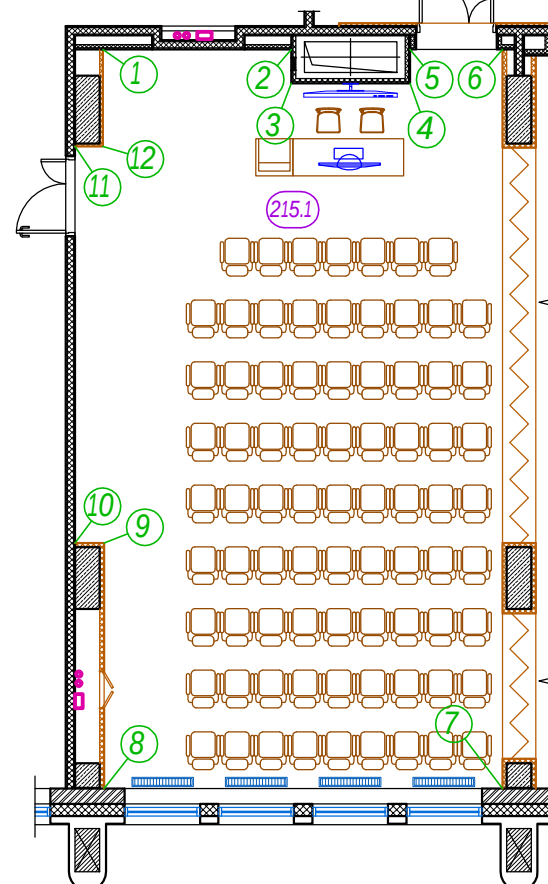

Условные обозначения


- обои Vescom Larak 1043.01;
- ГСП "Hilgen" с отделкой Egger H3170 ST12 Дуб Кендалл;
- плитус из ковролина (h=100мм);
- вывод кабеля;
- вывод кабеля (слаботочный);

Примечание

- Все размеры проектные;
- Размеры даны с учётом облицовок стен и колонн;
- Уточнить высоту отделки стен;



- технологические отверстия;

Изм.	Кол.уч.	Лист	N док.	Подп.	Дата
Руководитель мастерской		Яковлева С.			20.03.22
тел.		8 (985) 769-38-23			
Руководитель проекта		Миронова Е.			
тел.		8 (926) 444-82-62			
Дизайнер		Лысенко И.			
тел.		8 (909) 622-60-40			
Дизайнер		Езерская И.			
тел.		8 (903) 712-27-12			

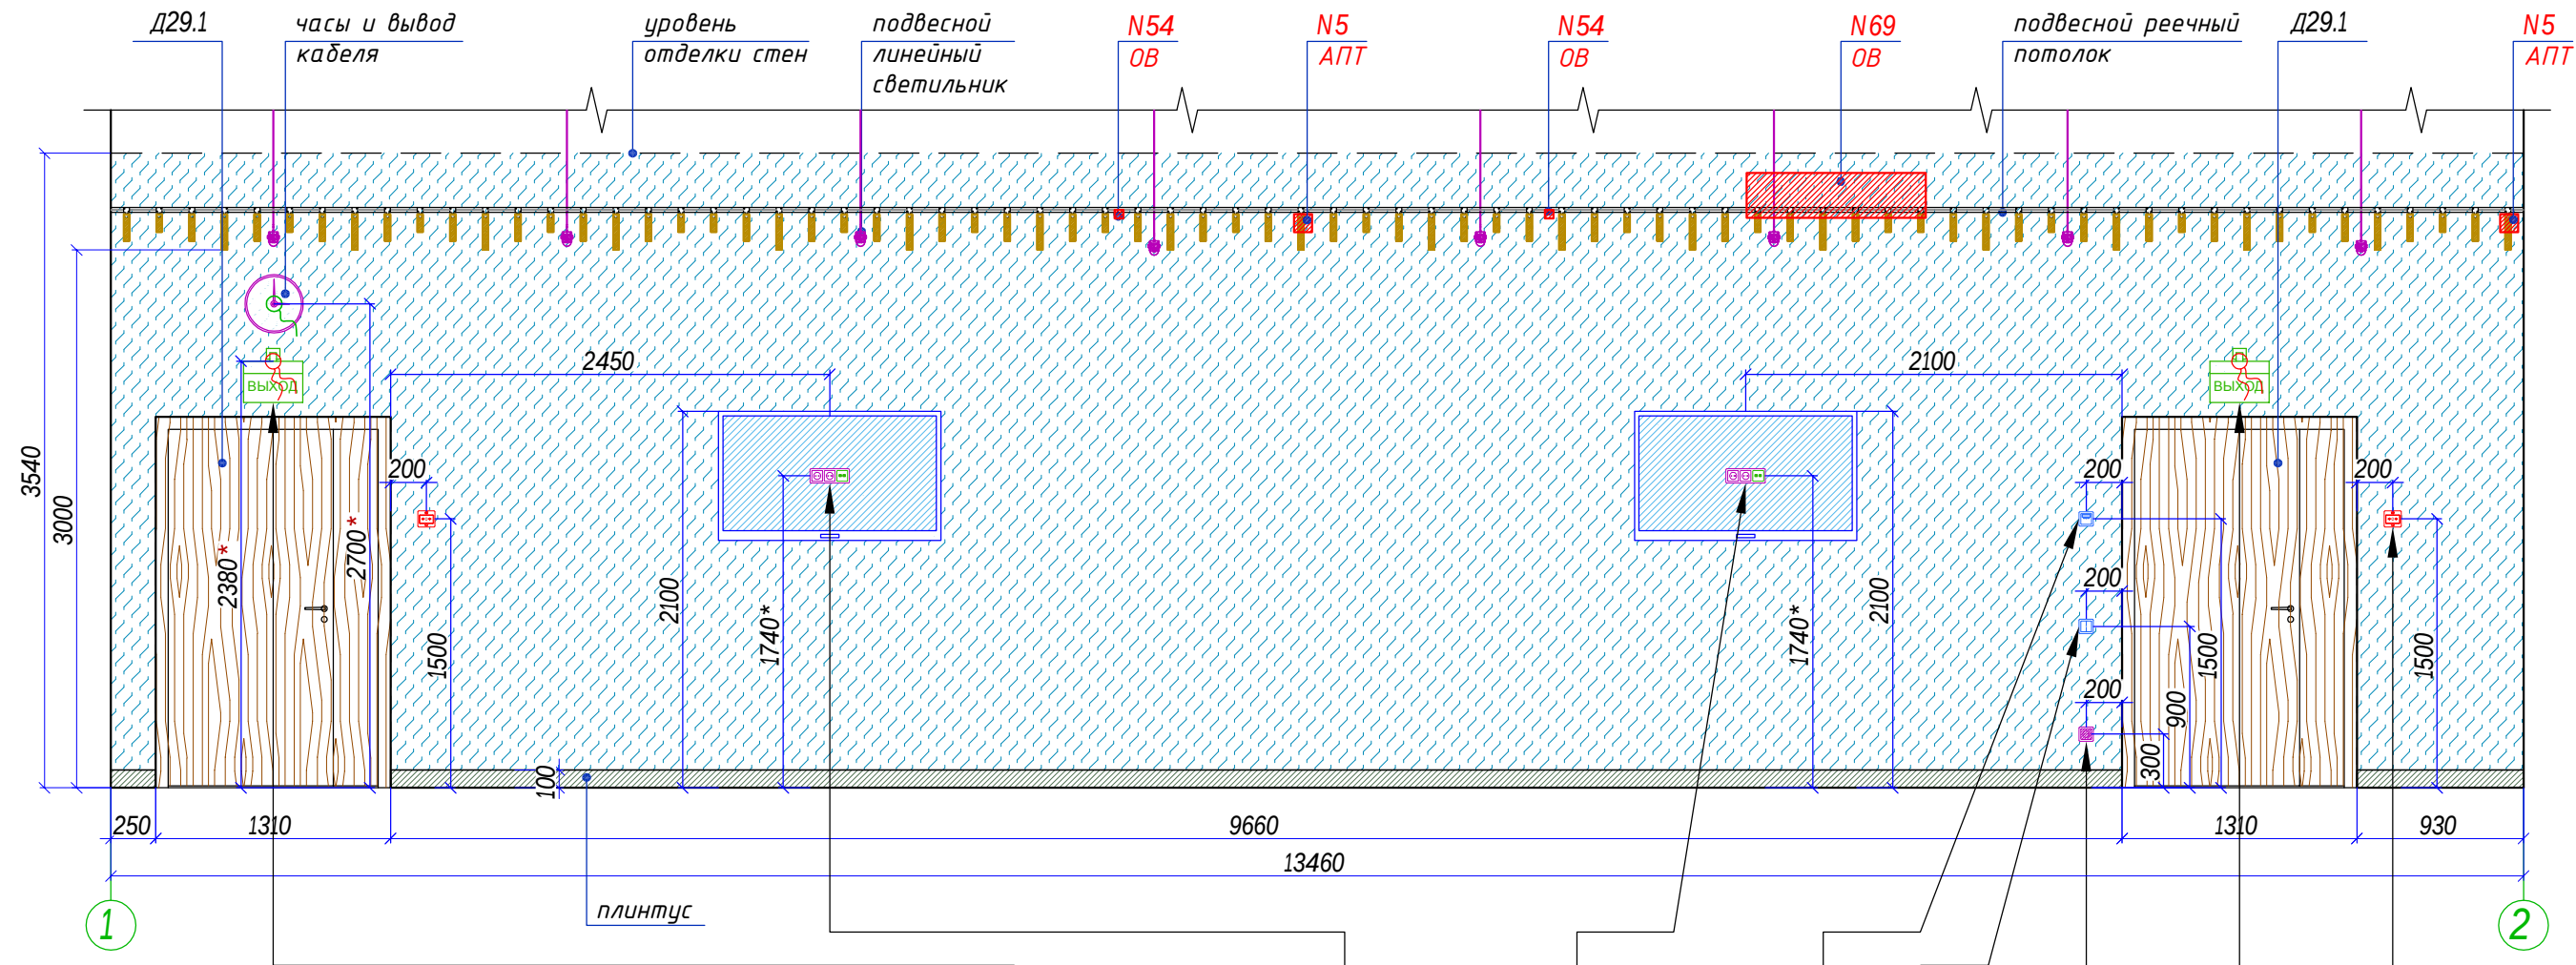

Согласовано


Инв. N аудл.
Подп. и дата
Инв. N подл.

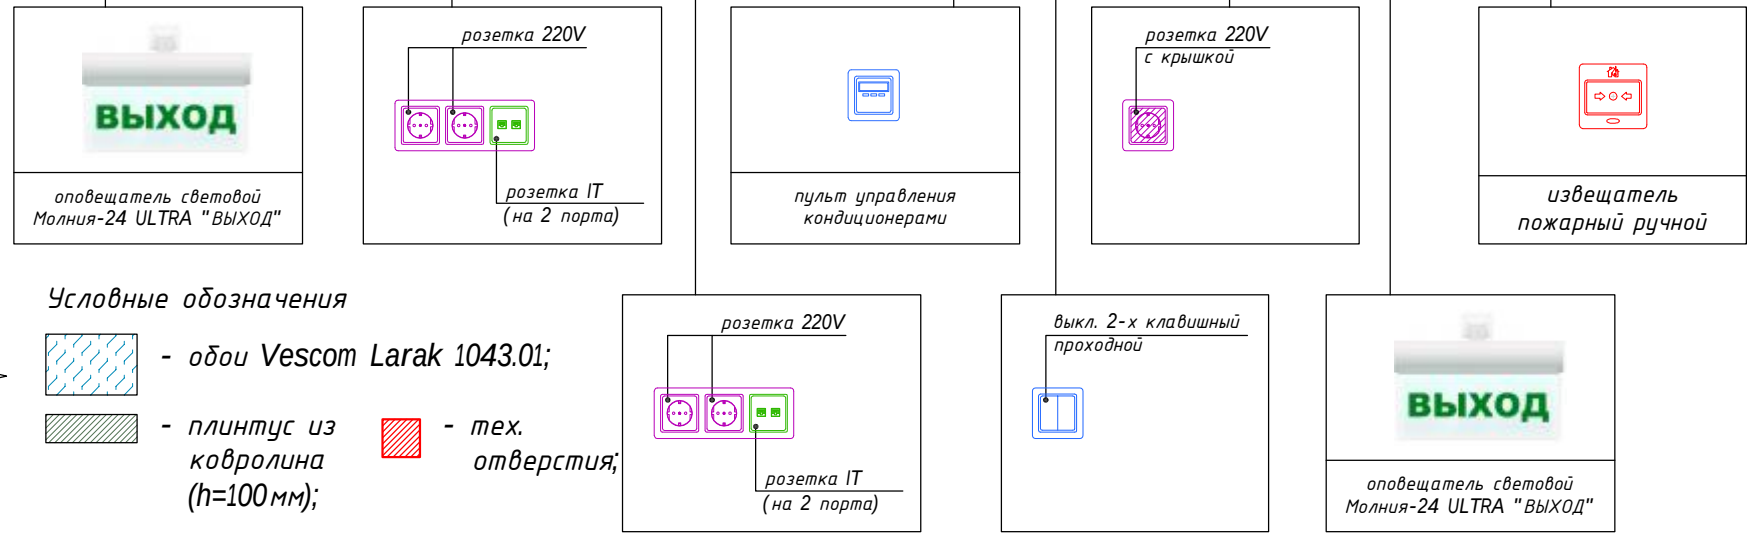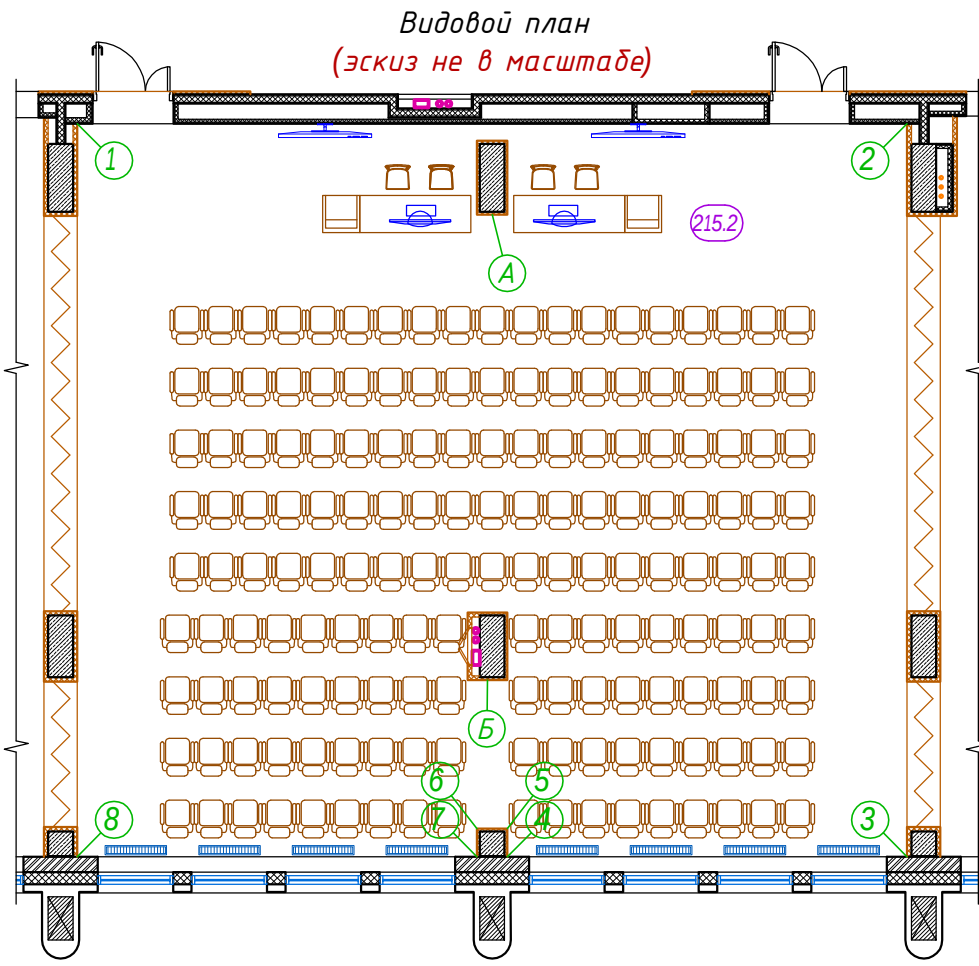

Масштаб 1:40


- АИ						Том 2.8		
Гостиничный комплекс 4* "Cosmos Omsk"						по адресу: г.Омск, ул.Волочаевская, д.18		
Пом. 215.2 (Конференц-зал)						Стадия	Лист	Листов
2й этаж на отм. +4500						РД	13.1	5
Развертки по стенам по маркерам 1-2						ИП Яковлева Kareva project®		
						Формат А3		

Изм.	Кол.уч.	Лист	N док.	Подп.	Дата
Руководитель мастерской		Яковлева С.			20.03.22
тел.		8 (985) 769-38-23			
Руководитель проекта		Миронова Е.			
тел.		8 (926) 444-82-62			
Дизайнер		Лысенко И.			
тел.		8 (909) 622-60-40			
Дизайнер		Езерская И.			
тел.		8 (903) 712-27-12			

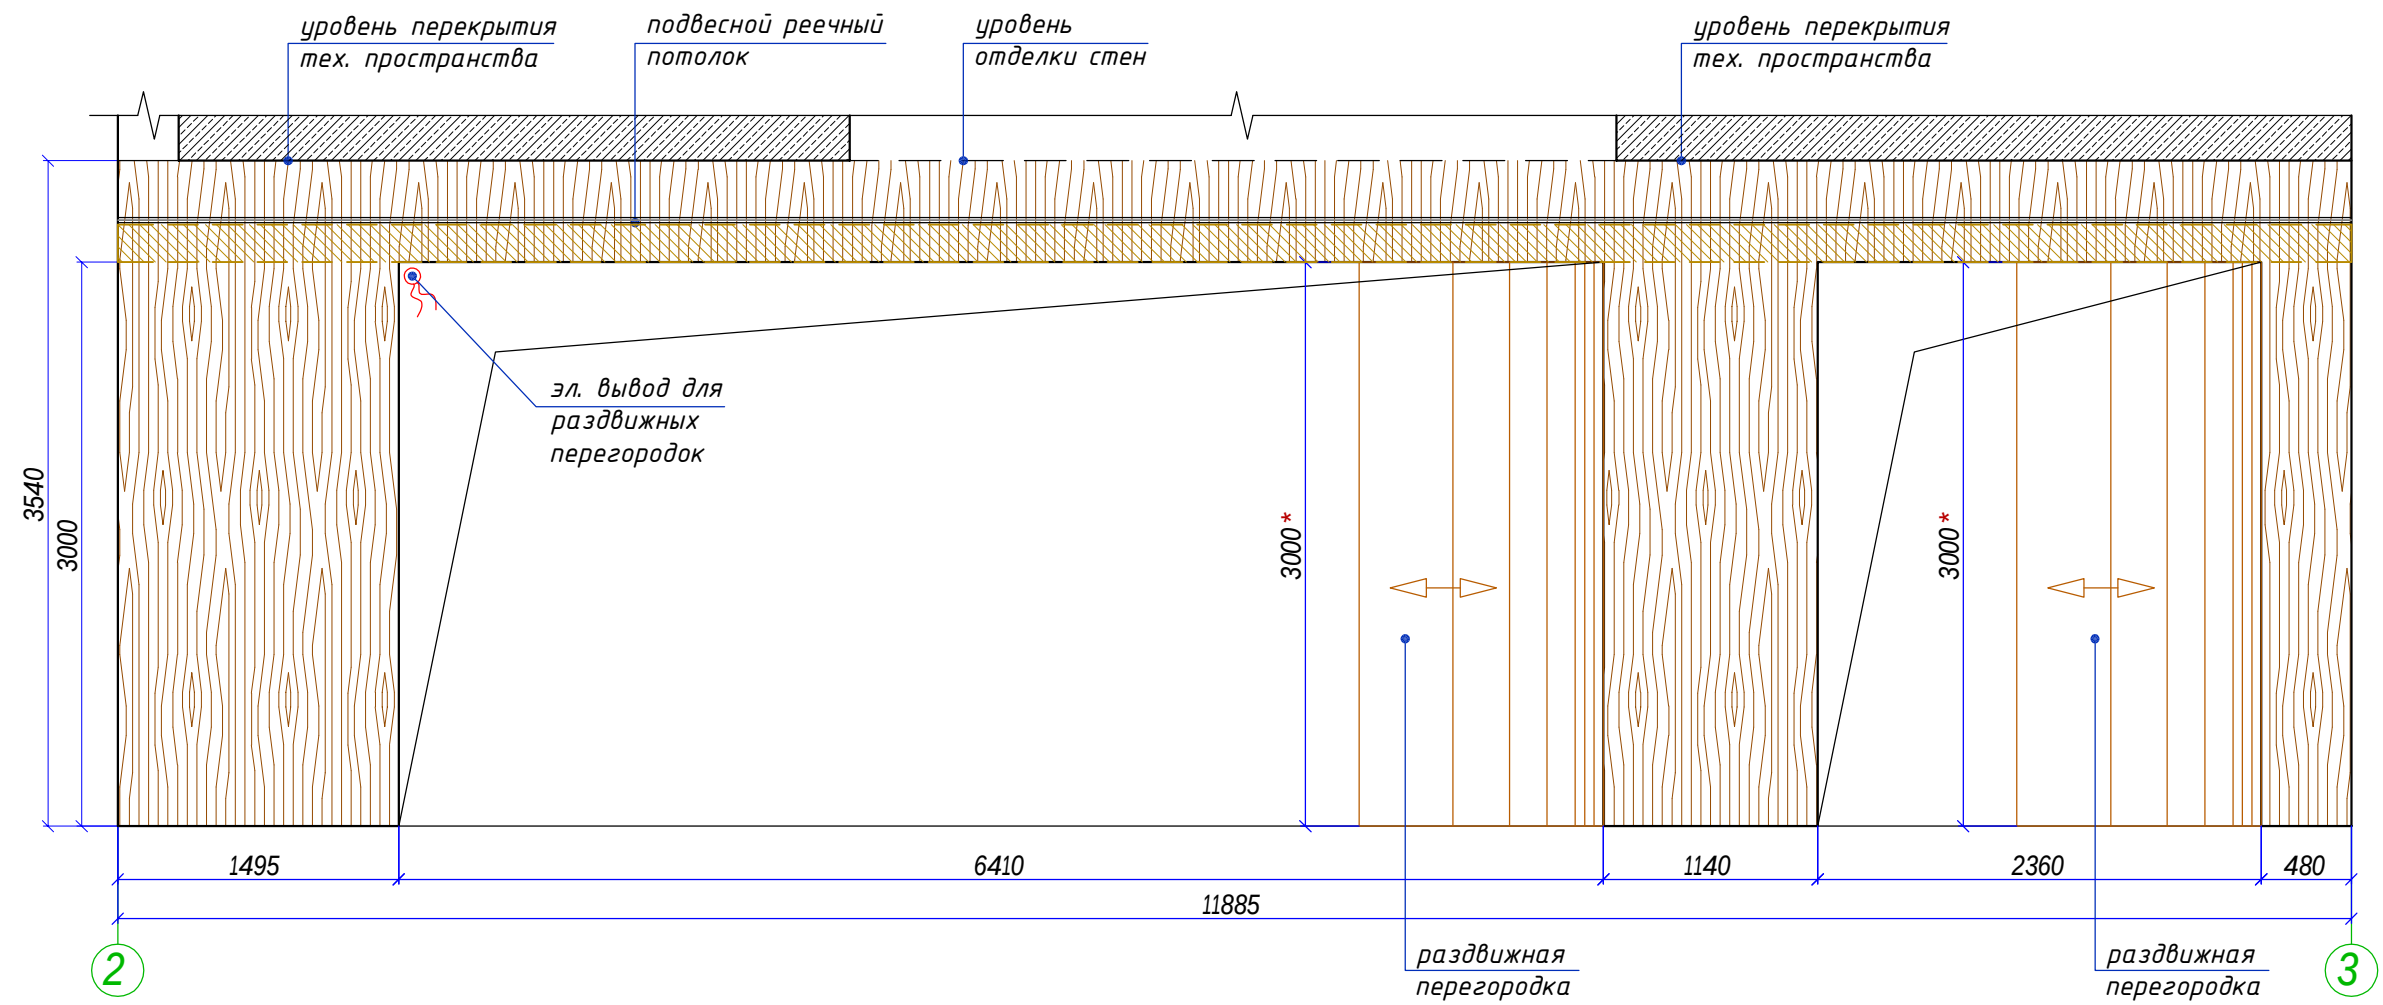


Согласовано

Видовой план
(эскиз не в масштабе)

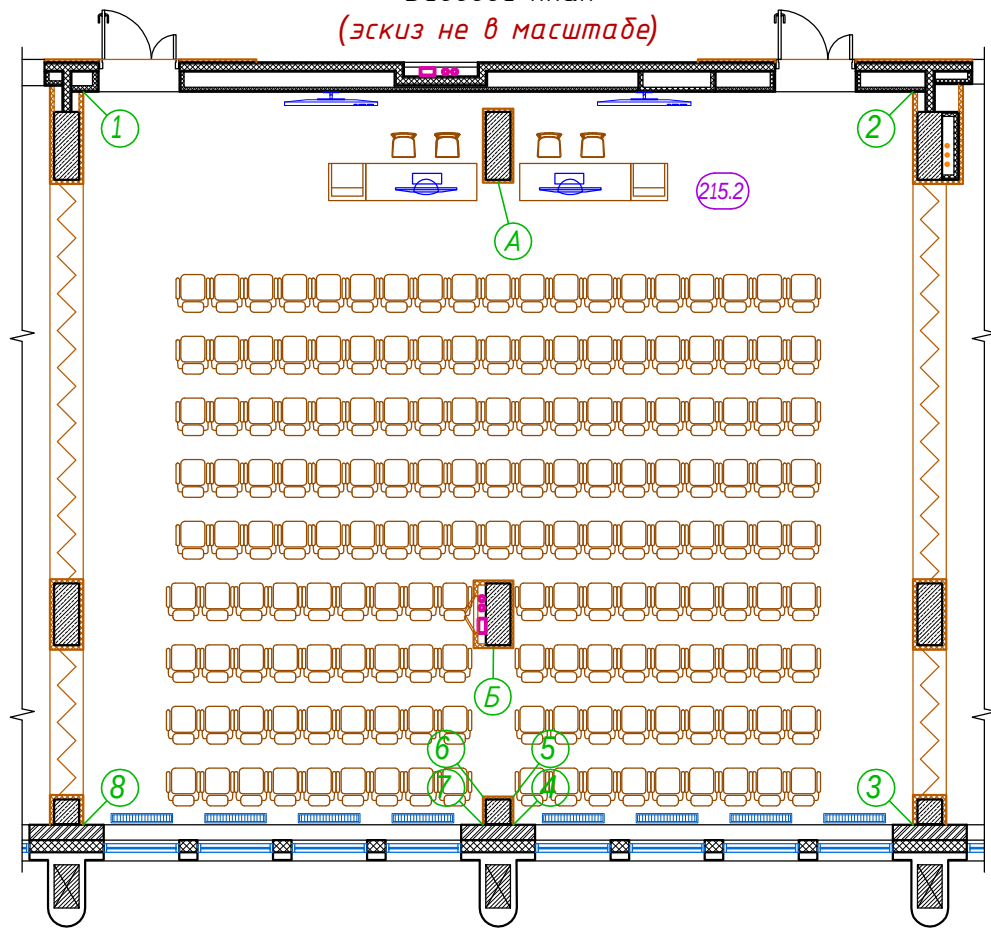

Условные обозначения

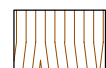 - ГСП "Hilgen" с отделкой Egger H3170 ST12 Дуб Кендалл;

 - вывод кабеля;

* - уточнить высоту монтажного проема для раздвижных перегородок;

Примечание

1. Все размеры проектные;
2. Размеры даны с учётом облицовок стен и колонн;
3. Уточнить высоту отделки стен;


Масштаб 1:40

- АИ


Том 2.8

Изм.	Кол.уч.	Лист	№ док.	Подп.	Дата	Гостиничный комплекс 4* "Cosmos Omsk" по адресу: г.Омск, ул.Волочаевская, д.18			
Руководитель мастерской		Яковлева С.			20.03.22				
тел.		8 (985) 769-38-23							
Руководитель проекта		Миронова Е.							
тел.		8 (926) 444-82-62							
Дизайнер		Лысенко И.							
тел.		8 (909) 622-60-40							
Дизайнер		Езерская И.							
тел.		8 (903) 712-27-12							
						Пом. 215.2 (Конференц-зал) 2й этаж на отм. +4500		Стадия	Лист
						Развертки по стенам по маркерам 2-3		РД	13.2
						ИП Яковлева Kareva project®			

Формат А3

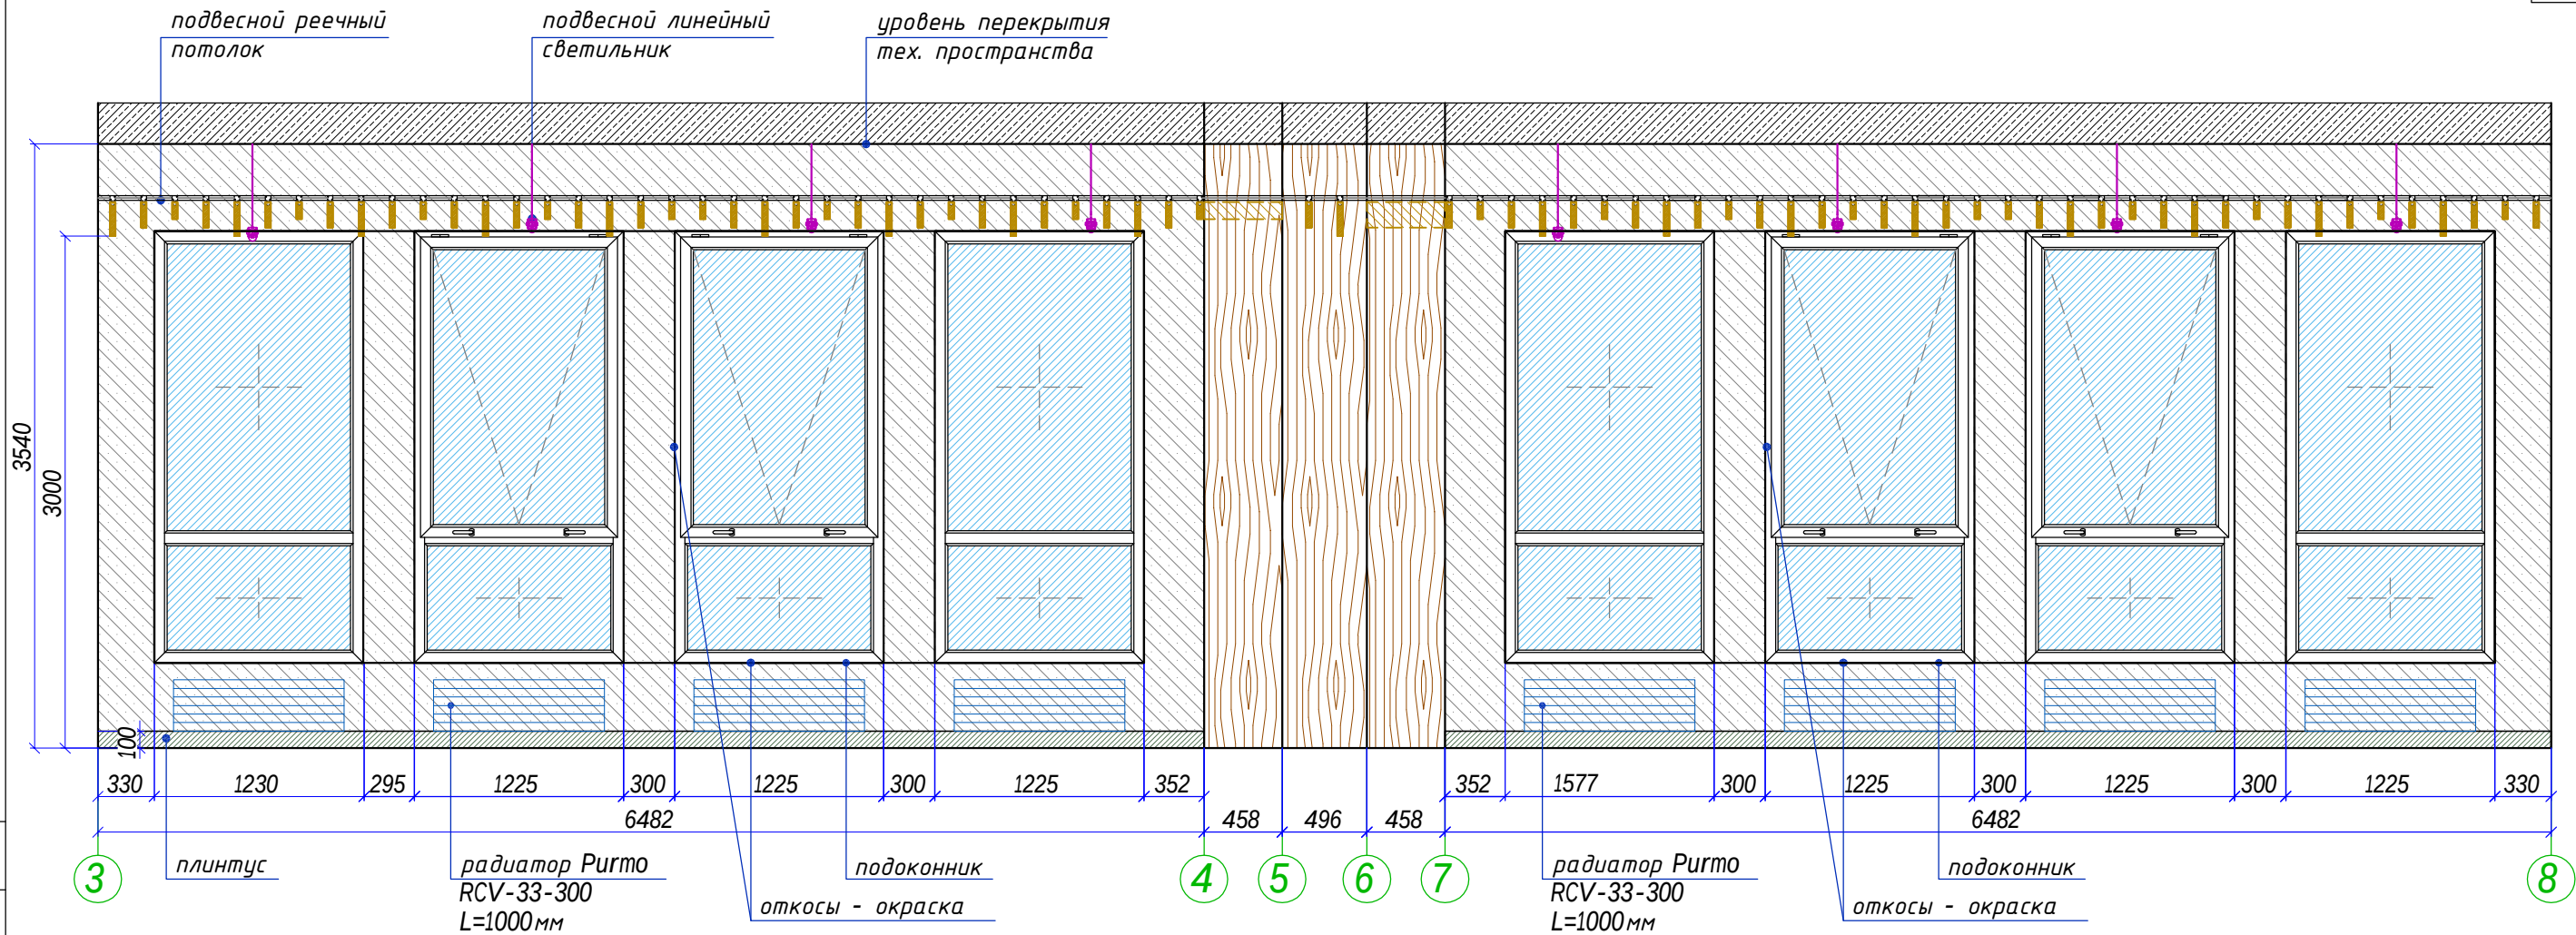

Видовой план
(эскиз не в масштабе)

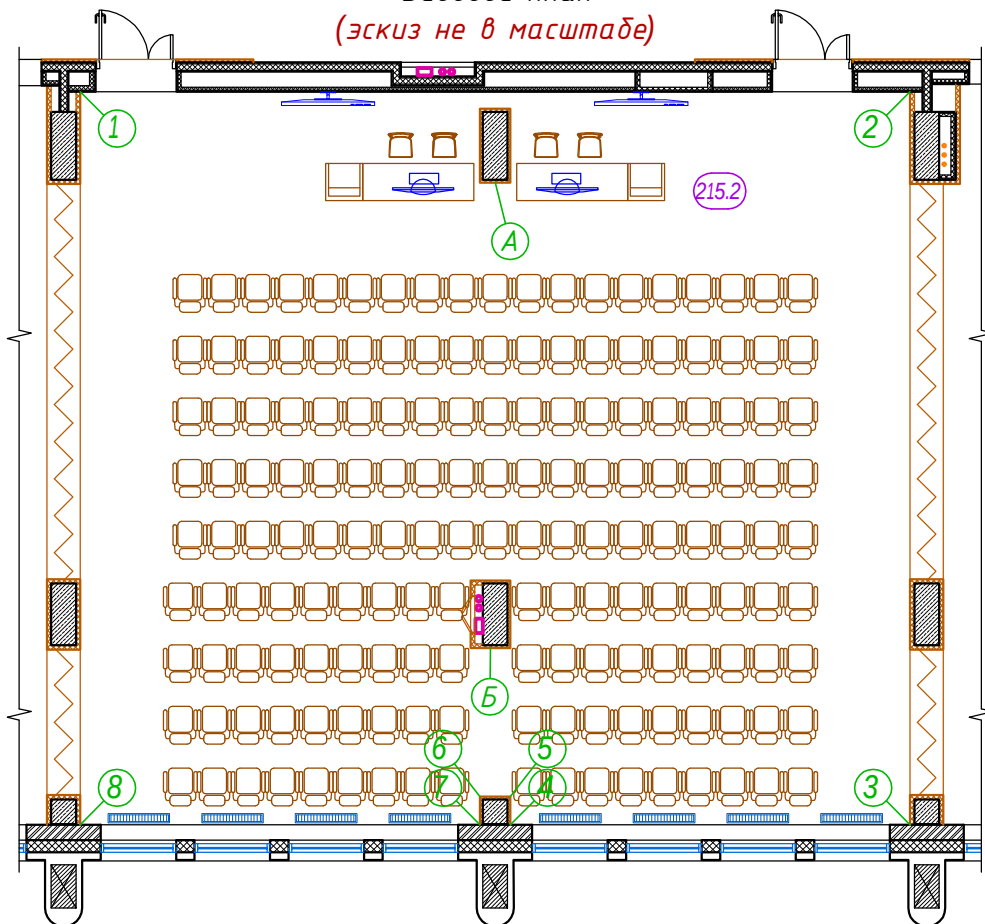

Условные обозначения

- окраска
Вар 1 - Soframap 8306 (NCS S 2500-N),
Вар 2 - Soframap 8296 (NCS S 4000-N);
- ГСП "Hilgen" с отделкой Egger
H3170 ST12 Дуб Кендалл;
- плинтус из ковролина (h=100мм);

Примечание

1. Все размеры проектные;
2. Размеры даны с учётом облицовок стен и колонн;
3. Уточнить высоту отделки стен;

Масштаб 1:40

- АИ

Том 2.8

Гостиничный комплекс 4* "Cosmos Omsk"
по адресу: г.Омск, ул.Волочаевская, д.18

Пом. 215.2 (Конференц-зал)
2й этаж на отм. +4500

Развертки по стенам
по маркерам 3-8

Стадия	Лист	Листов
РД	13.3	

ИП Яковлева
Kareva project®


Формат А3

Согласовано


Инв. N дудл.

Подп. и дата

Инв. N подл.

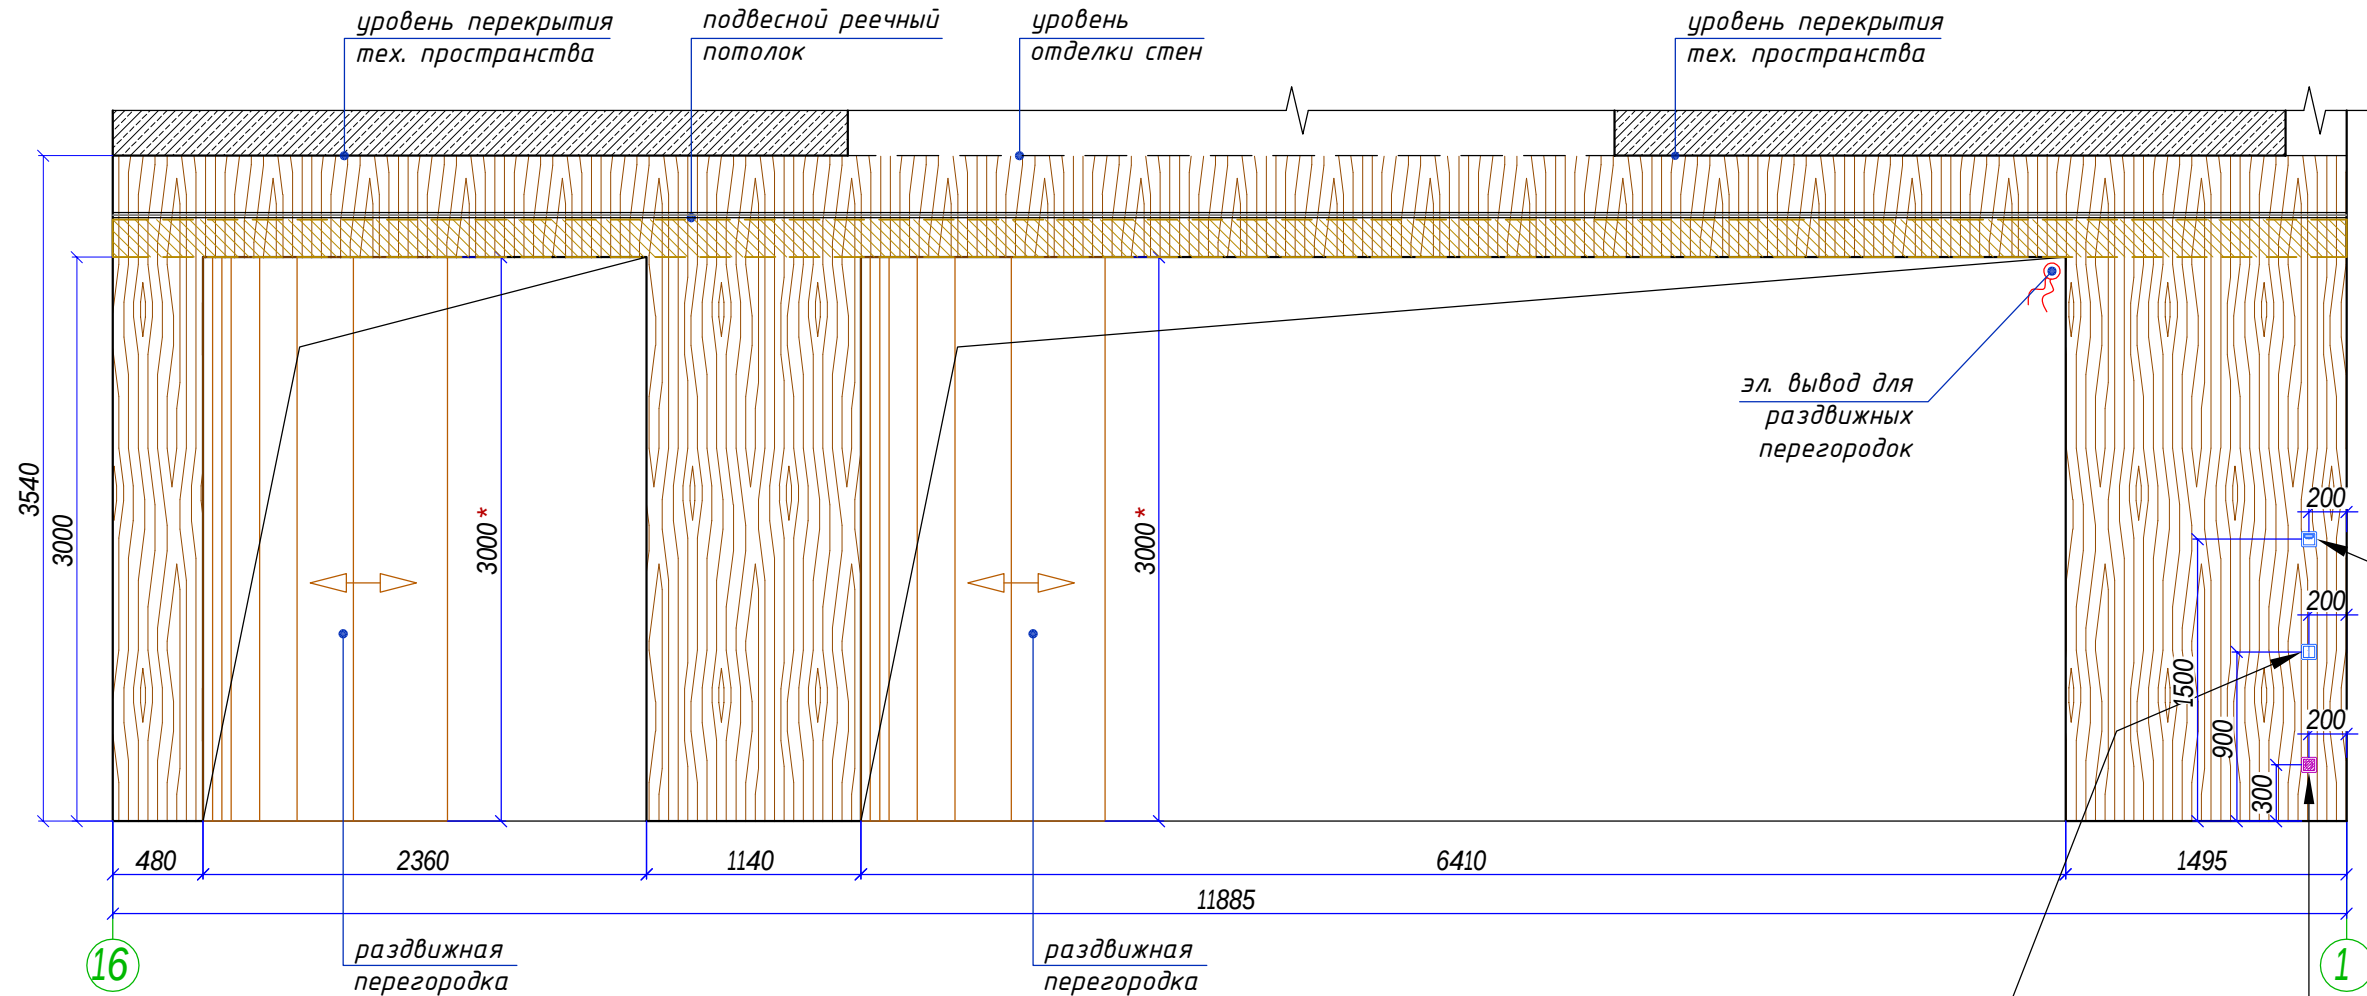

Видовой план
(эскиз не в масштабе)

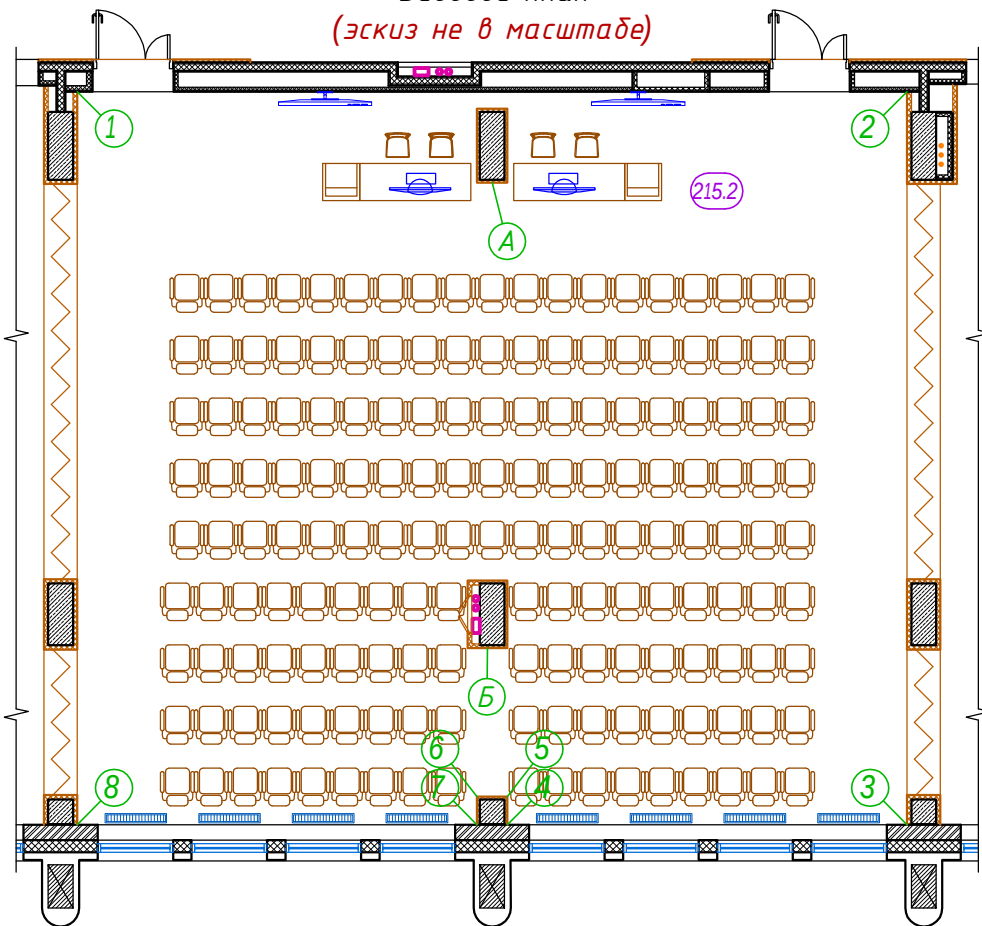

Условные обозначения



- ГСП "Hilgen" с отделкой Egger H3170 ST12 Дуб Кендалл;

- вывод кабеля;

* - уточнить высоту монтажного проема для раздвижных перегородок;

Примечание

1. Все размеры проектные;
2. Размеры даны с учётом облицовок стен и колонн;
3. Уточнить высоту отделки стен;

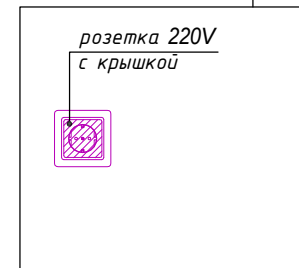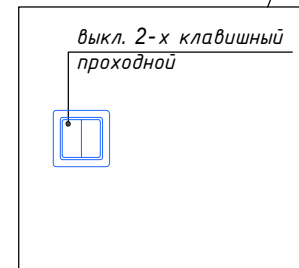

Масштаб 1:40

- АИ

Том 2.8

Гостиничный комплекс 4* "Cosmos Omsk"
по адресу: г.Омск, ул.Волочаевская, д.18

Пом. 215.2 (Конференц-зал)
2й этаж на отм. +4500

Стадия	Лист	Листов
РД	13.4	

Развертки по стенам
по маркерам 8-1

ИП Яковлева
Kareva project®

Формат А3


Согласовано

Инв. N дудл.


Подп. и дата

Инв. N подл.

Развертка по колонне А

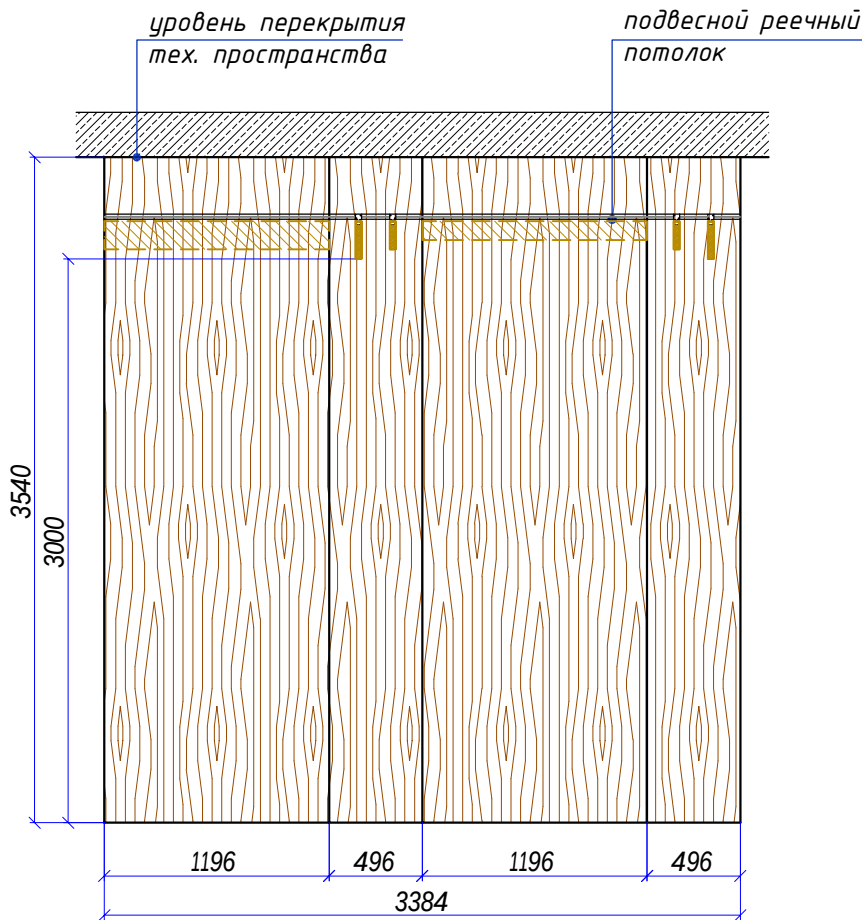

Развертка по колонне Б

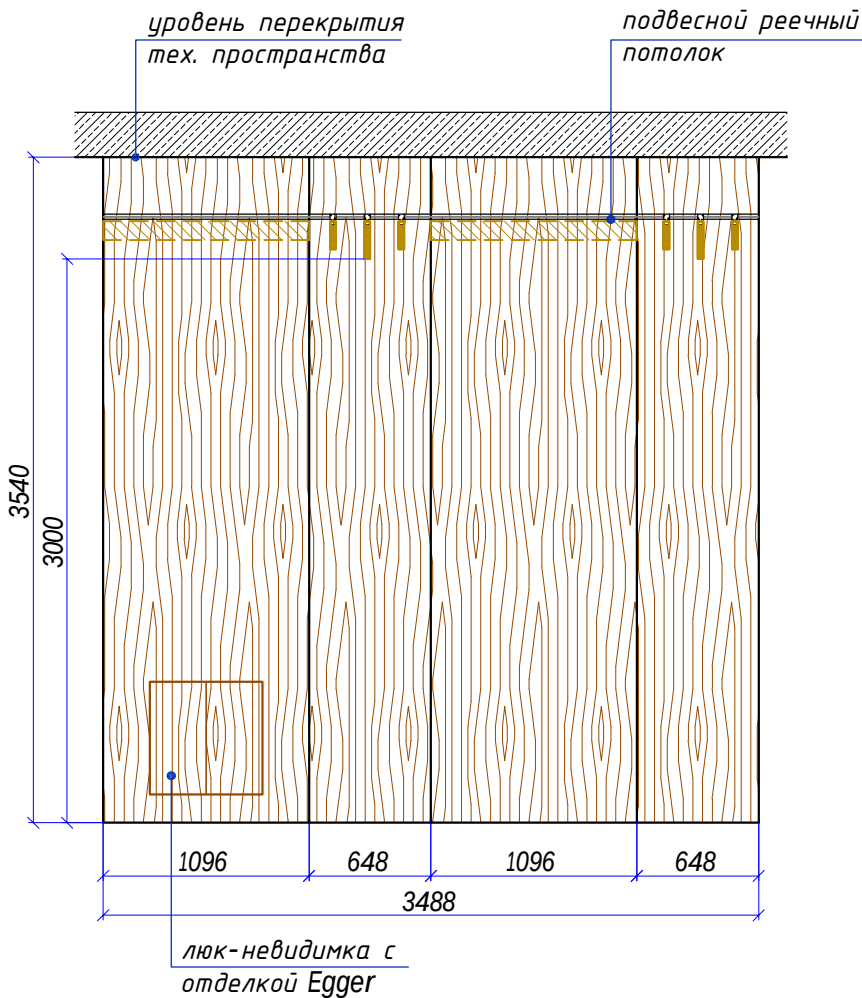


Ведомость розеток и выключателей

Эскиз	Обозначение на планах	Описание	Кол-во (шт)
		Выключатель 2-х клавишный проходной	2
		Розетка силовая 220V с заземлением	6*
		Розетка силовая 220V с заземлением и крышкой	2
		Розетка слаботочная Интернет (2 порта)	6*

Ведомость установочной электроарматуры


Эскиз	Описание	Кол-во (шт)
	Рамка установочная 1x1	4**

- * - кол-во розеток просчитано с учётом наполнения внутрипольного лючка.
- ** - кол-во установочных рамок просчитано без учета внутрипольного лючка.

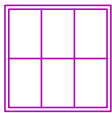

- внутрипольный электролючок кол-во - 2шт;

Комплектация внутрипольного электролючка

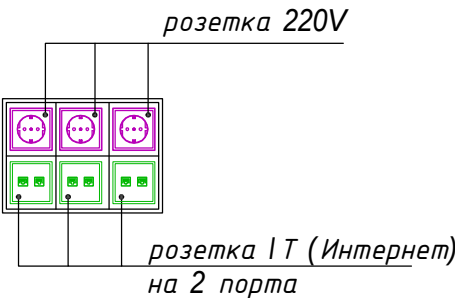

Масштаб 1:40

- АИ Том 2.8

Гостиничный комплекс 4* "Cosmos Omsk" по адресу: г.Омск, ул.Волочаевская, д.18

Пом. 215.2 (Конференц-зал) 2й этаж на отм. +4500

Развертки по колоннам А и Б

Стадия	Лист	Листов
РД	13.5	

ИП Яковлева Kareva project®

Формат А3


Согласовано

Инв. N дудл.

Подп. и дата

Инв. N подл.

Видовой план (эскиз не в масштабе)

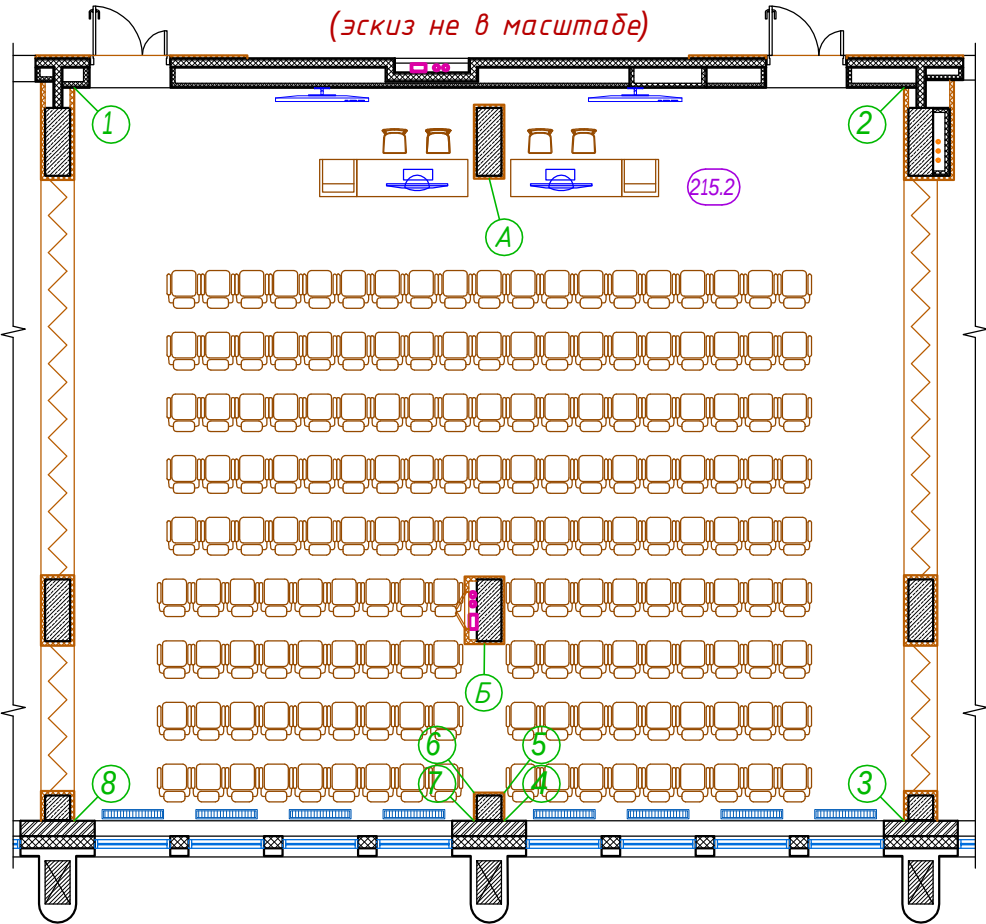


Условные обозначения

- ГСП "Hilgen" с отделкой Egger H3170 ST12 Дуб Кендалл;

Примечание

- Все размеры проектные;
- Размеры даны с учётом облицовок стен и колонн;
- Уточнить высоту отделки стен;

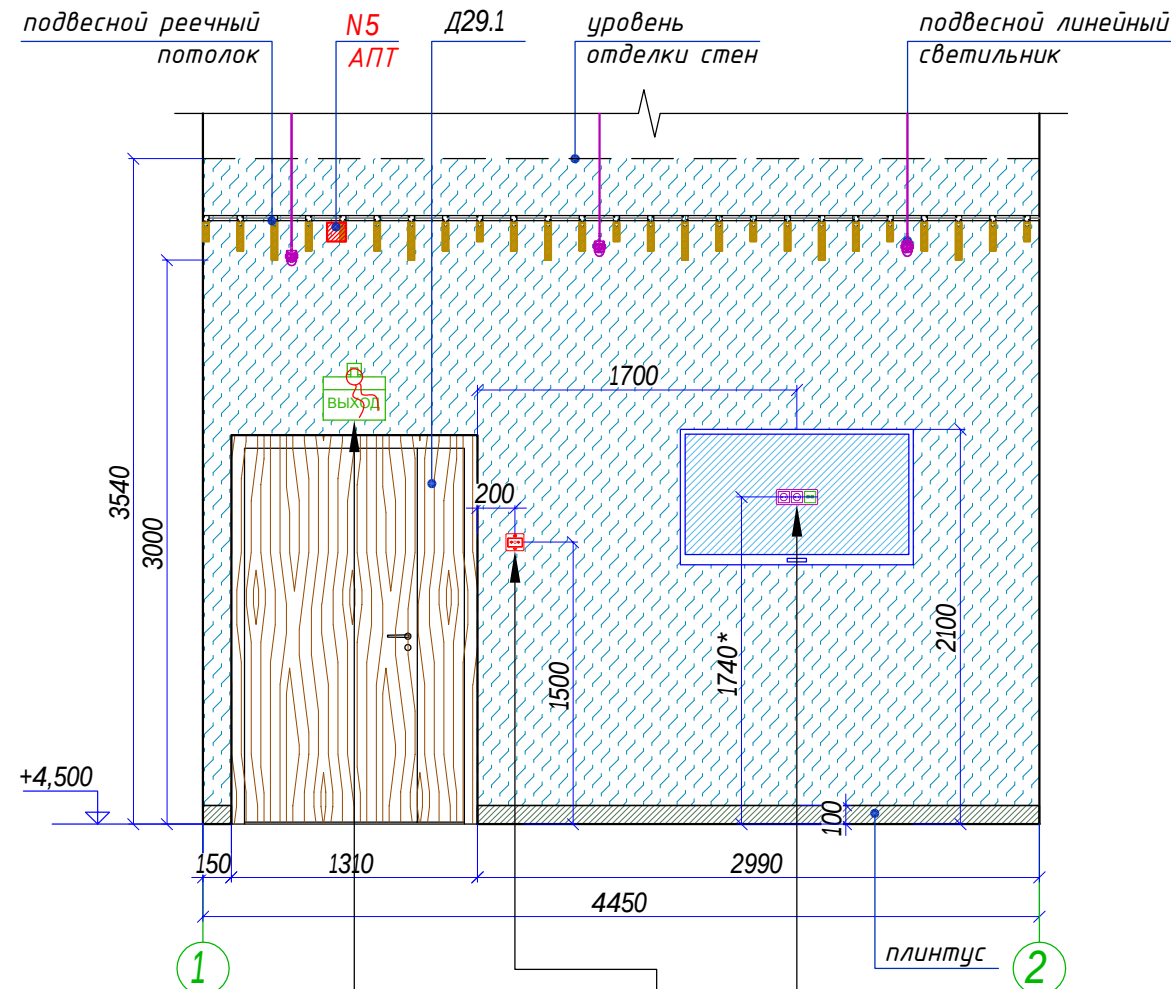

Условные обозначения

-  - обои Vescom Larak 1043.01;
-  - плинтус из ковролина (h=100мм);
-  - вывод кабеля;
-  - вывод кабеля (слаботочный);
-  - тех. отверстия;



Примечание

1. Все размеры проектные;
2. Размеры даны с учётом облицовок стен и колонн;
3. Уточнить высоту отделки стен;

Обои
Vescom Larak 1043.01






Видовой план
(эскиз не в масштабе)

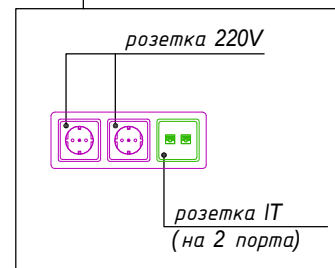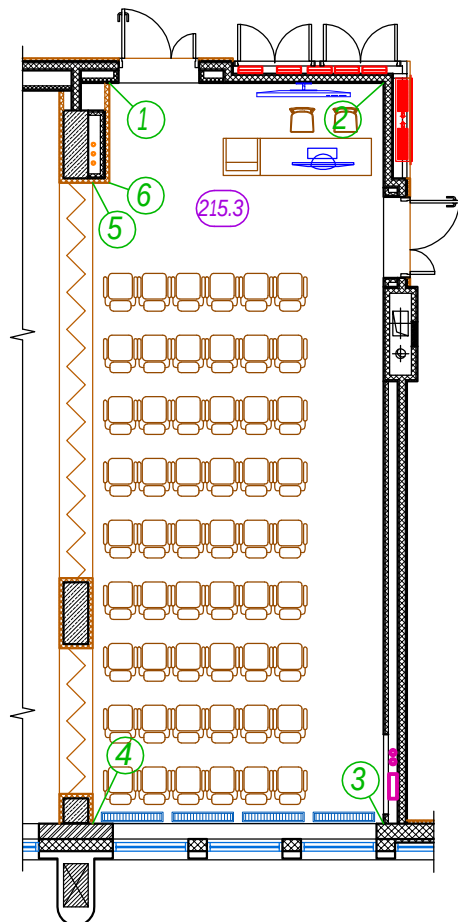

Масштаб 1:40

- АИ

Том 2.8

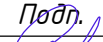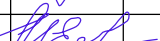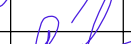						- АИ Том 2.8			
Изм.	Кол.уч.	Лист	№ док.	Подп.	Дата	Гостиничный комплекс 4* "Cosmos Omsk" по адресу: г.Омск, ул.Волочаевская, д.18			
Руководитель мастерской		Яковлева С.			20.03.22				
тел.		8 (985) 769-38-23				Пом. 215.3 (Конференц-зал) 2й этаж на отм. +4500			
Руководитель проекта		Миронова Е.							
тел.		8 (926) 444-82-62				ИП Яковлева Kareva project®			
Дизайнер		Лысенко И.							
тел.		8 (909) 622-60-40				Развертки по стенам по маркерам 1-2			
Дизайнер		Езерская И.							
тел.		8 (903) 712-27-12							

Формат А3


Согласовано

Инв. N аудл.


Подп. и дата

Инв. N подл.

Согласовано				
Инв. N подл.	Подп. и дата	Инв. N аудл.		

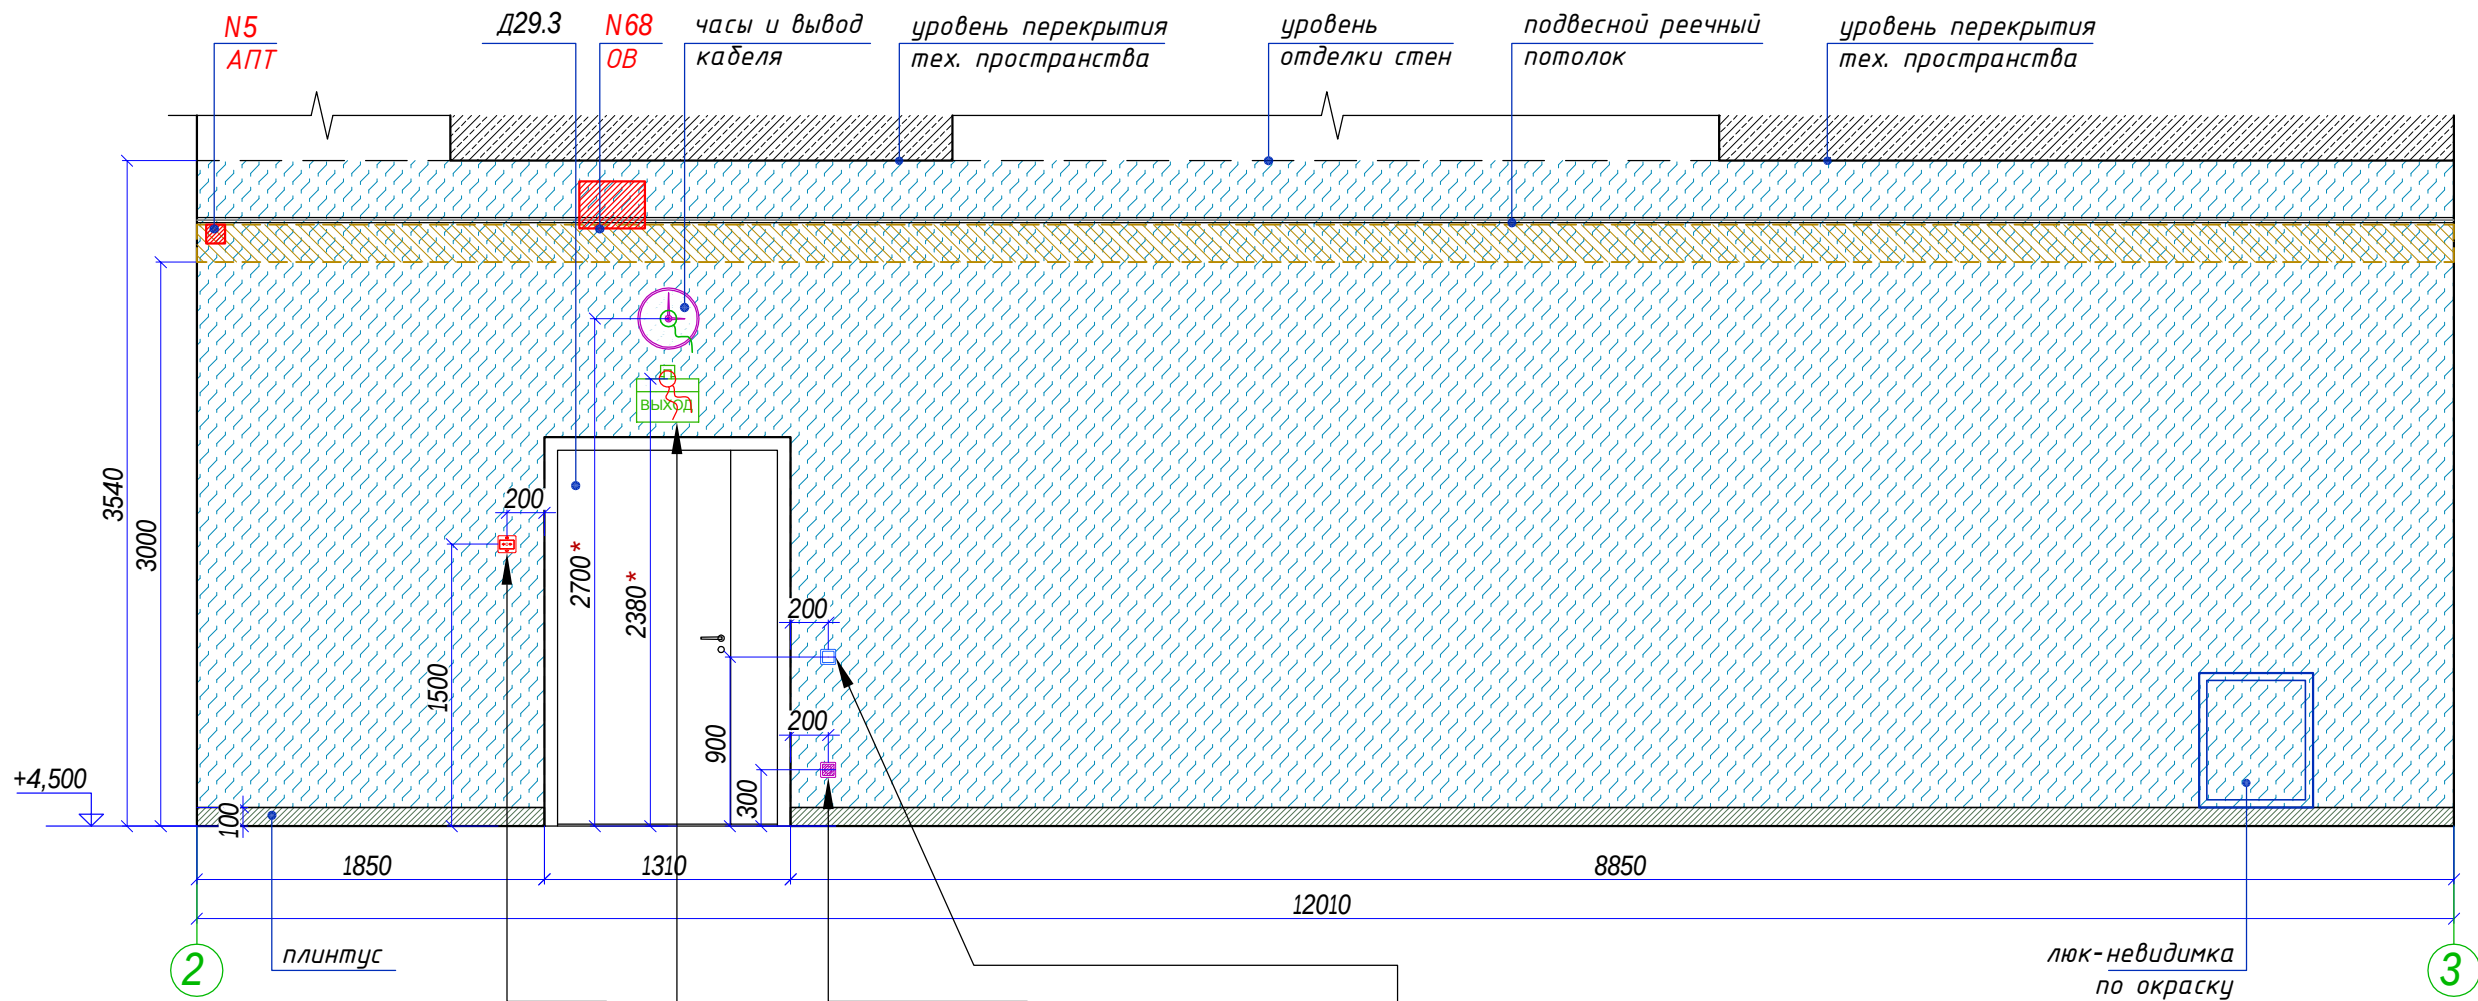

Видовой план
(эскиз не в масштабе)

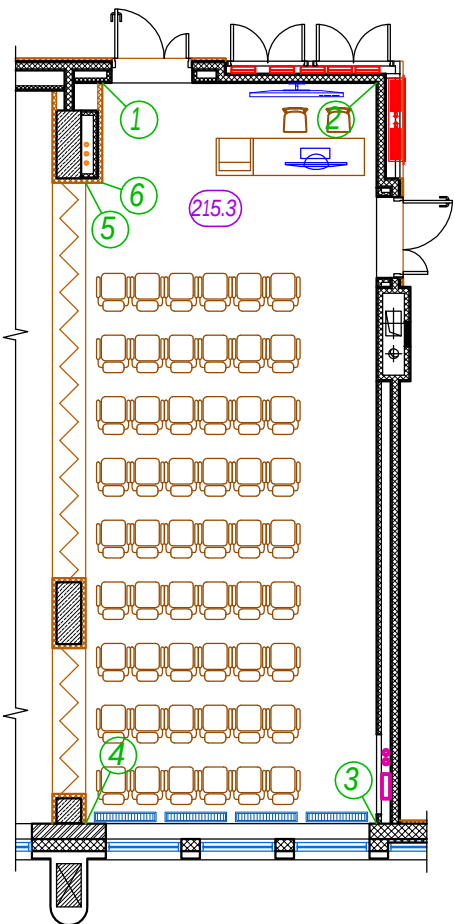



Условные обозначения


- обои Vescom Larak 1043.01;
- плинтус из ковролина (h=100мм);
- вывод кабеля;
- вывод кабеля (слаботочный);
- тех. отверстия;

Примечание


- Все размеры проектные;
- Размеры даны с учётом облицовок стен и колонн;
- Уточнить высоту отделки стен;

Масштаб 1:40

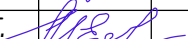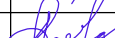						- АИ Том 2.8			
Изм.	Кол.уч.	Лист	N док.	Подп.	Дата	Гостиничный комплекс 4* "Cosmos Omsk" по адресу: г.Омск, ул.Волочаевская, д.18			
Руководитель мастерской		Яковлева С.			20.03.22				
тел.		8 (985) 769-38-23				Пом. 215.3 (Конференц-зал) 2й этаж на отм. +4500			
Руководитель проекта		Миронова Е.							
тел.		8 (926) 444-82-62				Стадия		Лист	Листов
Дизайнер		Лысенко И.							
тел.		8 (909) 622-60-40							
Дизайнер		Езерская И.				Развертки по стенам по маркерам 2-3		ИП Яковлева Kareva project®	
тел.		8 (903) 712-27-12							

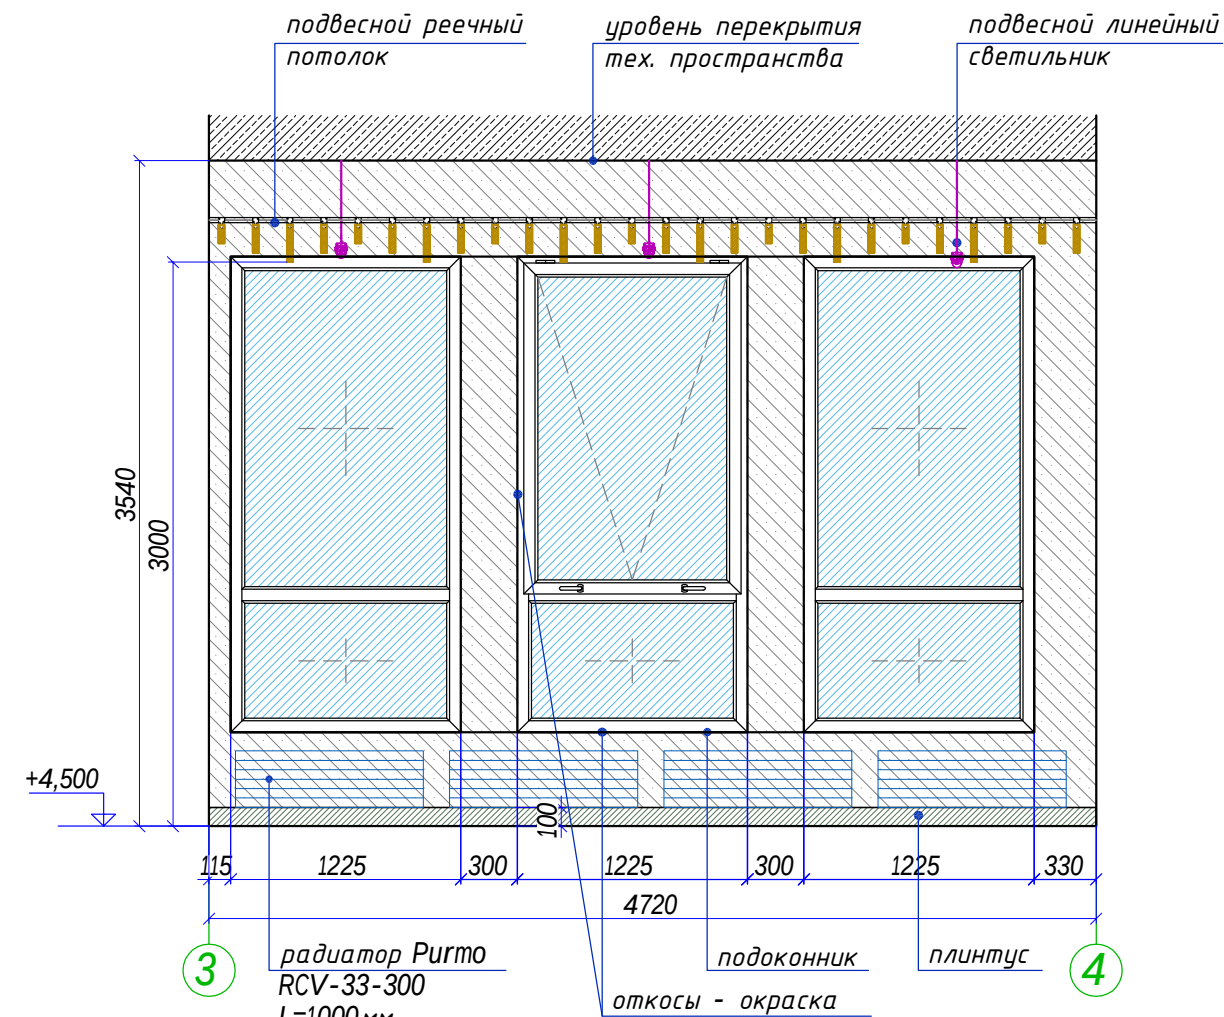

Видовой план
(эскиз не в масштабе)

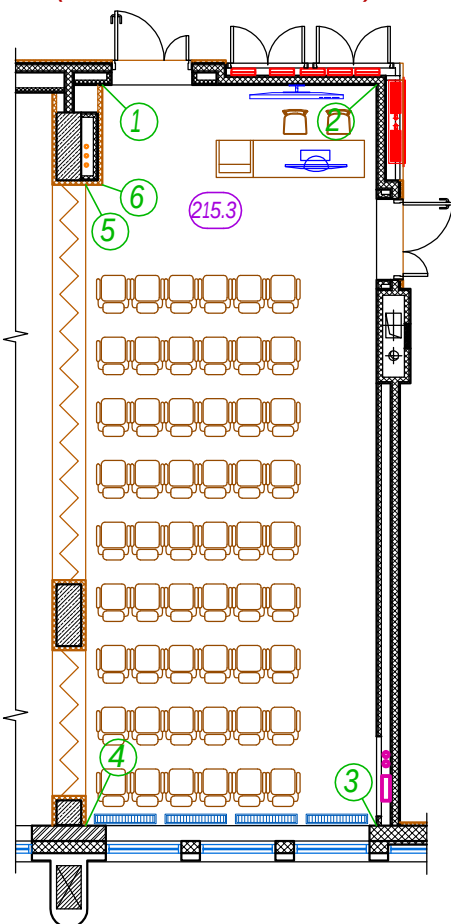

Условные обозначения

- окраска
Вар 1 - Soframap 8306 (NCS S 2500-N),
Вар 2 - Soframap 8296 (NCS S 4000-N);
- плинтус из ковролина (h=100мм);

Примечание

1. Все размеры проектные;
2. Размеры даны с учётом облицовок стен и колонн;
3. Уточнить высоту отделки стен;

Ведомость розеток и выключателей


Эскиз	Обозначение на планах	Описание	Кол-во (шт)
		Выключатель 1-но клавишный проходной	2
		Розетка силовая 220V с заземлением	3*
		Розетка силовая 220V с заземлением и крышкой	2
		Розетка слаботочная Интернет (2 порта)	3*

Ведомость установочной электроарматуры

Эскиз	Описание	Кол-во (шт)
	Рамка установочная 1x1	4**


* - кол-во розеток просчитано с учётом наполнения внутрипольного лючка.

** - кол-во установочных рамок просчитано без учета внутрипольного лючка.

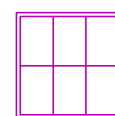

- внутрипольный электролючок
кол-во - 1шт;

Комплектация внутрипольного электролючка

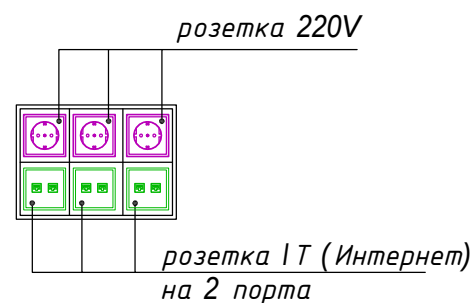

Масштаб 1:40

- АИ

Том 2.8

Гостиничный комплекс 4* "Cosmos Omsk"
по адресу: г.Омск, ул.Волочаевская, д.18

Пом. 215.3 (Конференц-зал)
2й этаж на отм. +4500

Развертки по стенам
по маркерам 3-4

Стадия	Лист	Листов
РД	14.3	

ИП Яковлева
Kareva project®


Формат А3

Согласовано


Инв. N аудл.

Подп. и дата


Инв. N подл.

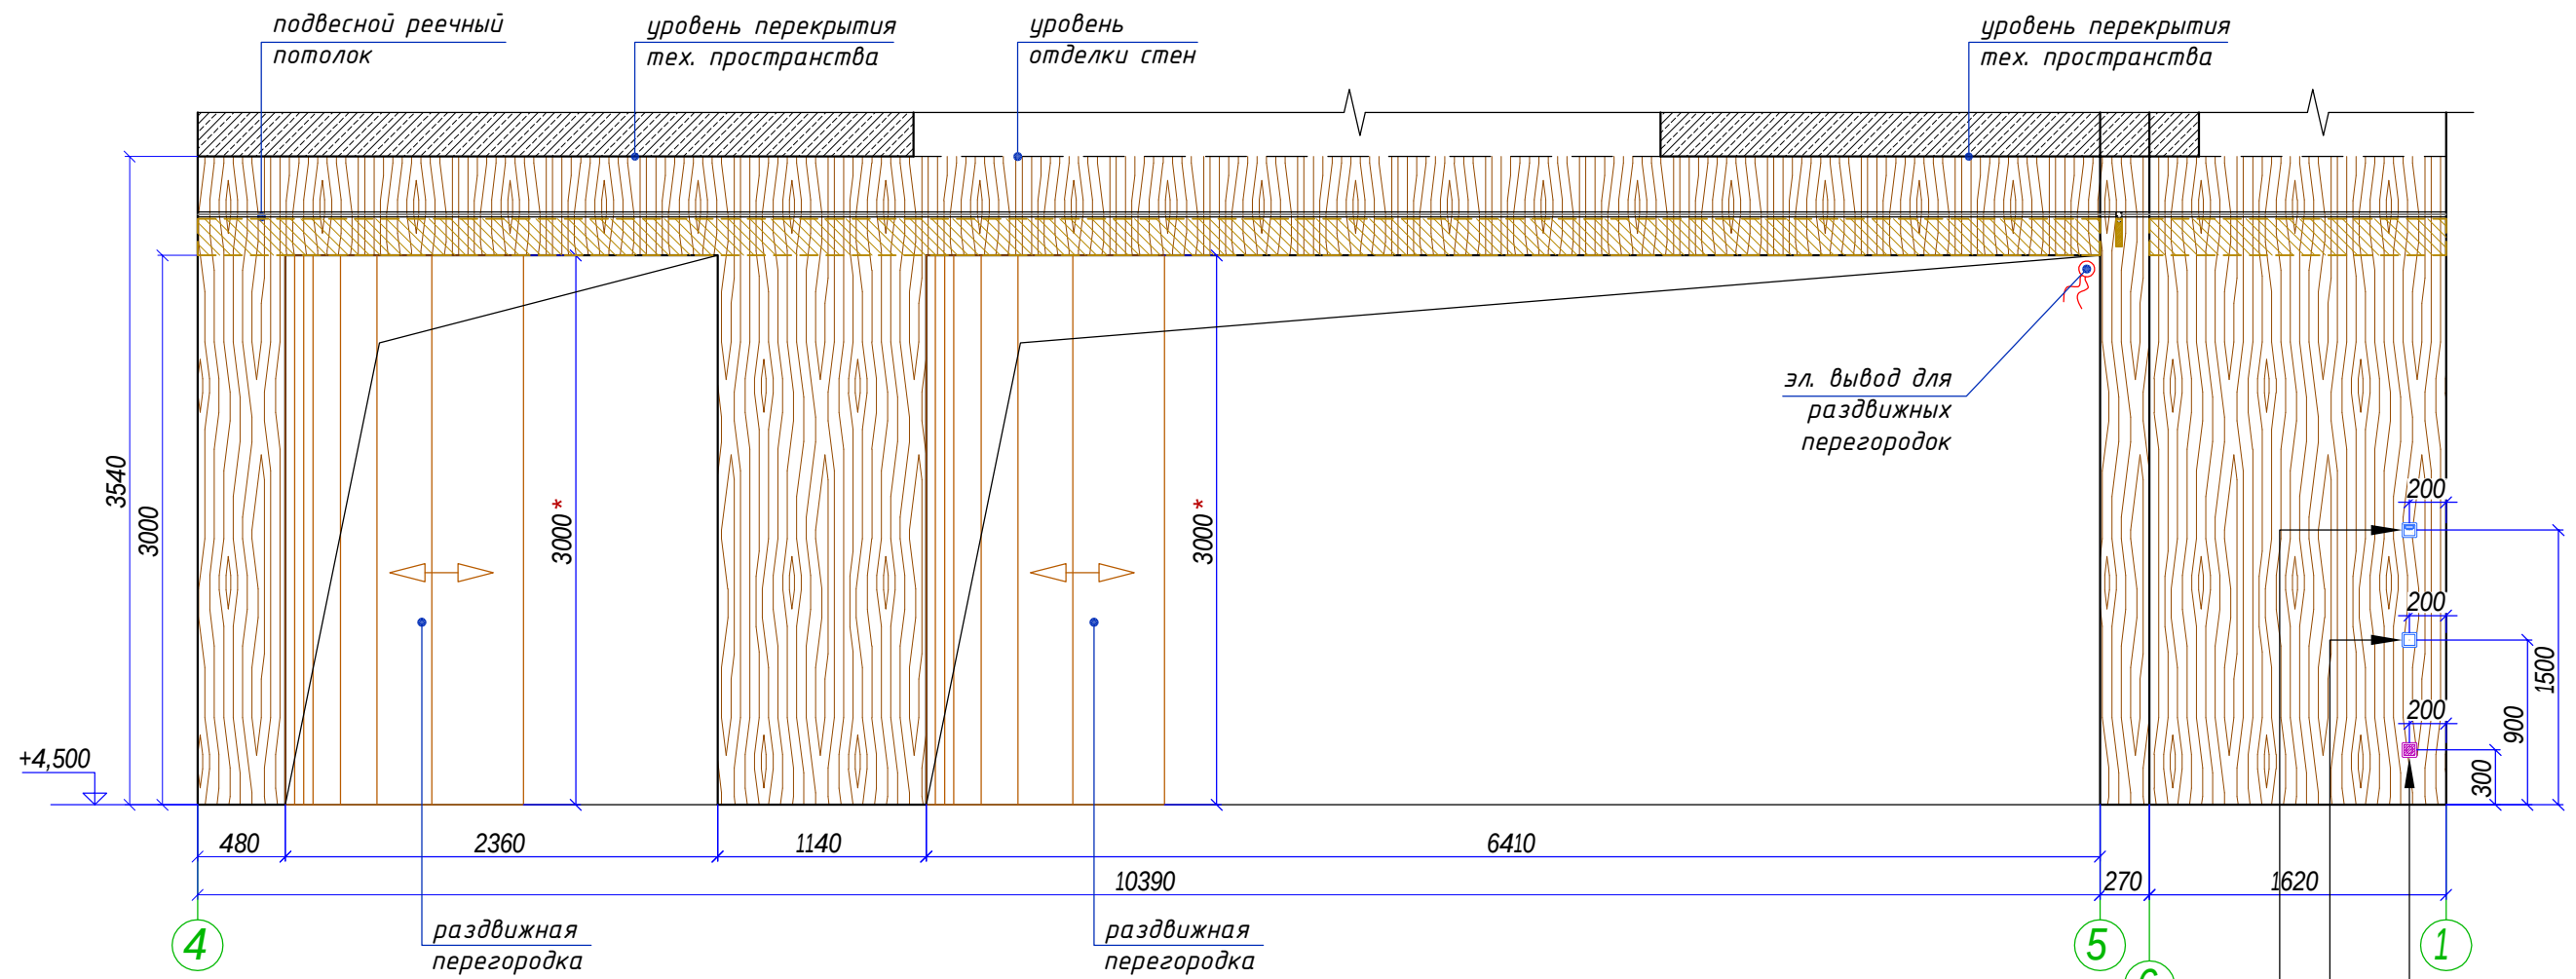

Видовой план
(эскиз не в масштабе)

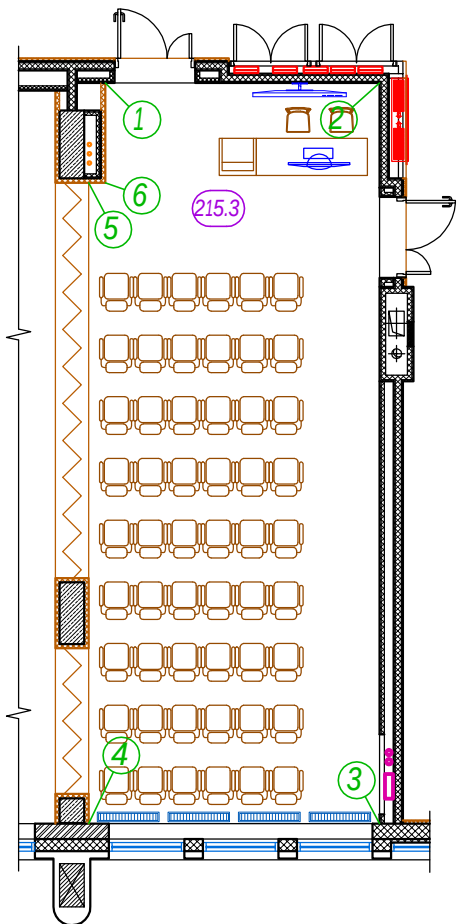


Условные обозначения

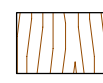 - ГСП "Hilgen" с отделкой Egger H3170 ST12 Дуб Кендалл;

Примечание

1. Все размеры проектные;
2. Размеры даны с учётом облицовок стен и колонн;
3. Уточнить высоту отделки стен;

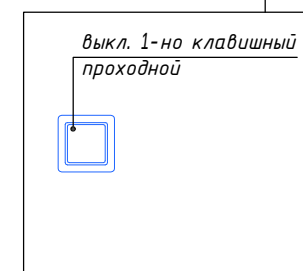

Масштаб 1:40

- АИ

Том 2.8

Изм.	Кол.уч.	Лист	№ док.	Подп.	Дата	Гостиничный комплекс 4* "Cosmos Omsk" по адресу: г.Омск, ул.Волочаевская, д.18			
Руководитель мастерской		Яковлева С.			20.03.22				
тел.		8 (985) 769-38-23							
Руководитель проекта		Миронова Е.							
тел.		8 (926) 444-82-62							
Дизайнер		Лысенко И.							
тел.		8 (909) 622-60-40							
Дизайнер		Езерская И.							
тел.		8 (903) 712-27-12							
						Пом. 215.3 (Конференц-зал) 2й этаж на отм. +4500		Стадия РД	Лист 14.4
						Развертки по стенам по маркерам 4-1		ИП Яковлева Kareva project®	


Формат А3





215.1
215.2
215.3

Вариант с ковролином
EGE HL1400 80/20 WT
Architecture EF82092-238

Вид Б

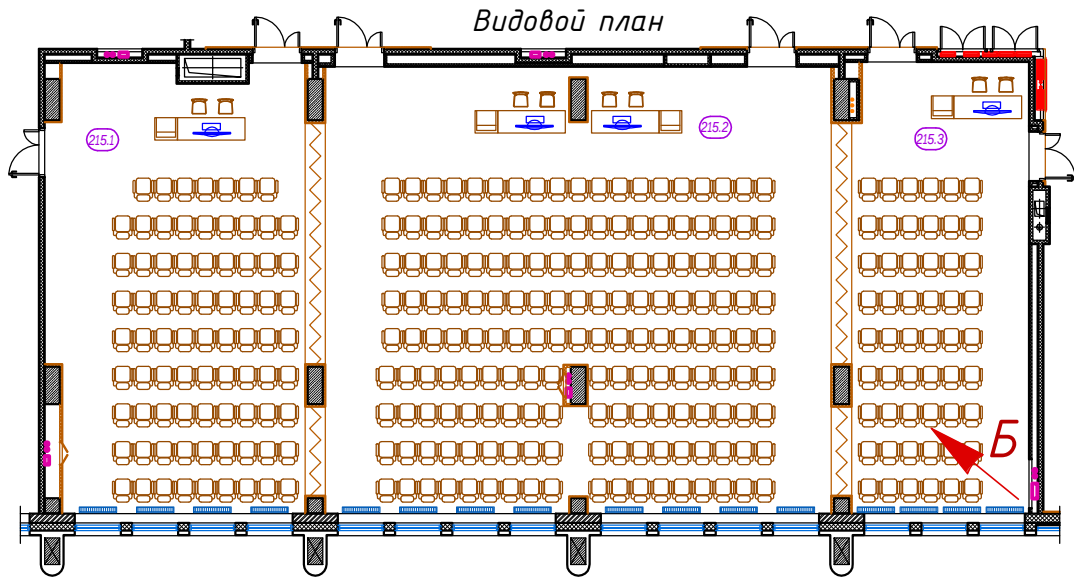

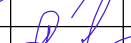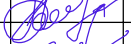
						- АИ			Том 2.8			
Изм.	Кол.уч.	Лист	N док.	Подп.	Дата	Гостиничный комплекс 4* "Cosmos Omsk" по адресу: г.Омск, ул.Волочаевская, д.18						
Руководитель мастерской		Яковлева С.			19.03.22	Пом. 215.1 215.2, 215.3 (Конференц-залы) 2й этаж на отм. +4500				Стадия	Лист	Листов
тел.		8 (985) 769-38-23								РД	15	
Руководитель проекта		Миронова Е.								Визуализации помещения Вид Б		
тел.		8 (926) 444-82-62										
Дизайнер		Лысенко И.										
тел.		8 (909) 622-60-40										
Дизайнер		Езерская И.										
тел.		8 (903) 712-27-12										

Согласовано							
				Инв. N аудл.	Подп. и дата		
				Инв. N подл.			


Ведомость отделочных материалов

№ пом.	Наименование	Площадь поверхности на плане (м2)	Пол			Потолок			Стены			Оконные откосы	
			Ковролин EGE HL1400 80/20 WT Architecture EF82092-238	Плинтус из ковролина		Реечный потолок Perfaten Anchor AN-100			Окраска запотолочного пространства (цвет - белый)	ГСП "Hilgen" отделка Egger H3170 ST12 Дуб Кендалл	Обои Vescom Larak 1043.01	Окраска Вар 1 - Soframap 8306 (NCS S 2500-N), Вар 2 - Soframap 8296 (NCS S 4000-N)	Окраска Вар 1 - Soframap 8306 (NCS S 2500-N), Вар 2 - Soframap 8296 (NCS S 4000-N)
				м2	м/п	h=100мм	h=150мм	h=200мм					
215.1	Конференц-зал	79,4	82,5	1,9	18,6	118,2	207,4	112,4	158,08	39,02	44,82	9,83	3,37
215.2	Конференц-зал	158,4	164,5	2,6	25,5	237,7	424,1	211,2	298,73	60,85	43,51	19,81	6,73
215.3	Конференц-зал	56,3	59,7	2,0	19,8	84,7	154,5	72,1	118,27	17,16	53,31	6,94	2,89
Итого по всем помещениям:			294,1	306,7	6,5	63,8	440,6	786,0	395,7	575,08	117,03	141,64	36,58
Единицы измерения			м2	м2	м2	м/п	м/п	м/п	м/п	м2	м2	м2	м2



Подоконник - пластиковый, цвет-белый

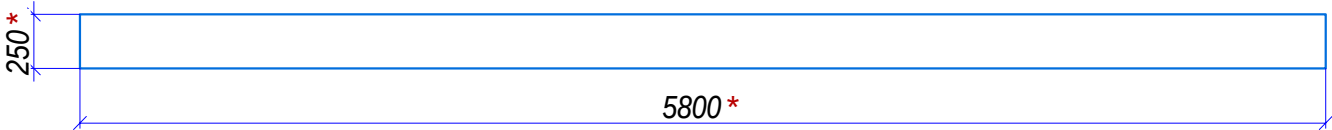

- кол-во - 3 шт.

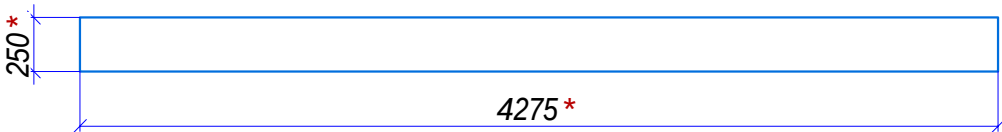

- кол-во - 1 шт.

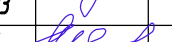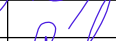						- АИ				Том 2.8			
Изм.	Кол.уч.	Лист	№ док.	Подп.	Дата	Гостиничный комплекс 4* "Cosmos Omsk" по адресу: г.Омск, ул.Волочаевская, д.18							
Руководитель мастерской		Яковлева С.			20.03.22	Пом. 215.1 215.2, 215.3 (Конференц-залы) 2й этаж на отм. +4500				Стадия	Лист	Листов	
тел.		8 (985) 769-38-23								РД	В.1	2	
Руководитель проекта		Миронова Е.				Ведомости отделочных материалов и оборудования				ИП Яковлева Kareva project®			
тел.		8 (926) 444-82-62											
Дизайнер		Лысенко И.											
тел.		8 (909) 622-60-40											
Дизайнер		Езерская И.											
тел.		8 (903) 712-27-12											

Согласовано

Инв. N дубл.

Подп. и дата

Инв. N подл.

215.1
215.2
215.3

Ведомость электрооборудования										
№ пом.	Наименование	Розетки		Розетки			Прочее		Установочная электроарматура (рамки)	
		Выкл. 1-но клавишный проходной	Выкл. 2-х клавишный проходной	Розетка силовая 220V с заземление м	Розетка силовая 220V с заземление м и крышкой	Розетка слаботочн ая ЛВС (RG45) 2 порта	Пульт управлени я кондицион ером	Внутрипол ьный электролю к на 6 модулей	Рамка 1x1	Рамка 1x3
215.1	Конференц-зал	2		5	2	4	1	1	4	1
215.2	Конференц-зал		2	10	2	8	1	2	4	2
215.3	Конференц-зал	2		5	2	4	1	1	4	1
Итого по всем помещениям:		4	2	20	6	16	3	4	12	4
Единицы измерения		шт	шт	шт	шт	шт	шт	шт	шт	шт

№ пом.	Наименование	Осветительные приборы
		Подвесной LED светильник L - trade II 45 Easy Lock 2.0 123x1040x66мм
215.1	Конференц-зал	43
215.2	Конференц-зал	88
215.3	Конференц-зал	33
Итого по всем помещениям:		164
Единицы измерения		шт

						- АИ	Том 2.8	
Изм.	Кол.уч.	Лист	N док.	Подп.	Дата	Гостиничный комплекс 4* "Cosmos Omsk" по адресу: г.Омск, ул.Волочаевская, д.18		
Руководитель мастерской		Яковлева С.			20.03.22			
тел.		8 (985) 769-38-23				Пом. 215.1 215.2, 215.3 (Конференц-залы) 2й этаж на отм. +4500		
Руководитель проекта		Миронова Е.						
тел.		8 (926) 444-82-62						
Дизайнер		Лысенко И.				Ведомости отделочных материалов и оборудования		
тел.		8 (909) 622-60-40						
Дизайнер		Езерская И.						
тел.		8 (903) 712-27-12				ИП Яковлева Kareva project®		