

Дизайн-проект

Гостиничный комплекс 4 "Cosmos Omsk"
по адресу: г.Омск, ул.Волочаевская, д.18*

1й этаж

Пом. N122 (Обеденный зал ресторана)

Архитектурные решения интерьеров

Рабочая документация

Kareva project[©]

г.Москва 2022г.

ИП Яковлева
Kareva project®

Гостиничный комплекс 4 "Cosmos Omsk"
по адресу: г.Омск, ул.Волочаевская, д.18*

1й этаж

Пом. N122 (Обеденный зал ресторана)

Архитектурные решения интерьеров

Рабочая документация

Исполнители:

Руководитель мастерской	Яковлева С.	/	_____	/
Руководитель проекта	Миронова Е.	/	_____	/
Дизайнер	Лысенко И.	/	_____	/
Дизайнер	Езерская И.	/	_____	/
Разработчик	Кандауров В.	/	_____	/





г.Москва 2022 г.

Согласовано				
Инв. N подл.	Подп. и дата	Инв. N дудл.		

Ведомость рабочих чертежей

Лист №	Наименование	Примечание
	Титульный лист	
	Лист исполнителей	
1	Общие данные	
2	Планировочное решение	
3	Узел 1.4 Облицовка стены и подсветка	
4	Схема 1 Раскладка декоративных реек Узлы 1.5 и 1.6	2 листа
5	Схема 2 Раскладка декоративных реек и устройство ниши Узлы 1.7 и 1.8	3 листа
6	План расстановки мебели и оборудования	
7	План напольного покрытия	
8	Узлы 2.1 и 2.2 Устройство плинтуса	
9	План потолков	
10	Узел 3 Монтаж потолочных реек	
11	План расстановки и группировки осветительных приборов	2 листа
12	План инженерных систем	
13	Сводный план инженерных потолочных систем	
14	План расстановки розеток	
15	Развертки по стенам помещения	4 листа
16	Визуализации помещения	7 листов
	Приложения	
В	Ведомости отделочных материалов и оборудования	3 листа

						- АИ			
Изм.	Кол.уч.	Лист	№ док.	Подп.	Дата	Гостиничный комплекс 4* "Cosmos Omsk" по адресу: г.Омск, ул.Волочаевская, д.18			
Руководитель мастерской		Яковлева С.			26.02.22				
тел.		8 (985) 769-38-23				Пом. 122 (Ресторан) 1й этаж на отм. ±0,000			
Руководитель проекта		Миронова Е.							
тел.		8 (926) 444-82-62							
Дизайнер		Лысенко И.				Общие данные			
тел.		8 (909) 622-60-40							
Дизайнер		Езерская И.							
тел.		8 (903) 712-27-12				ИП Яковлева Kareva project®			

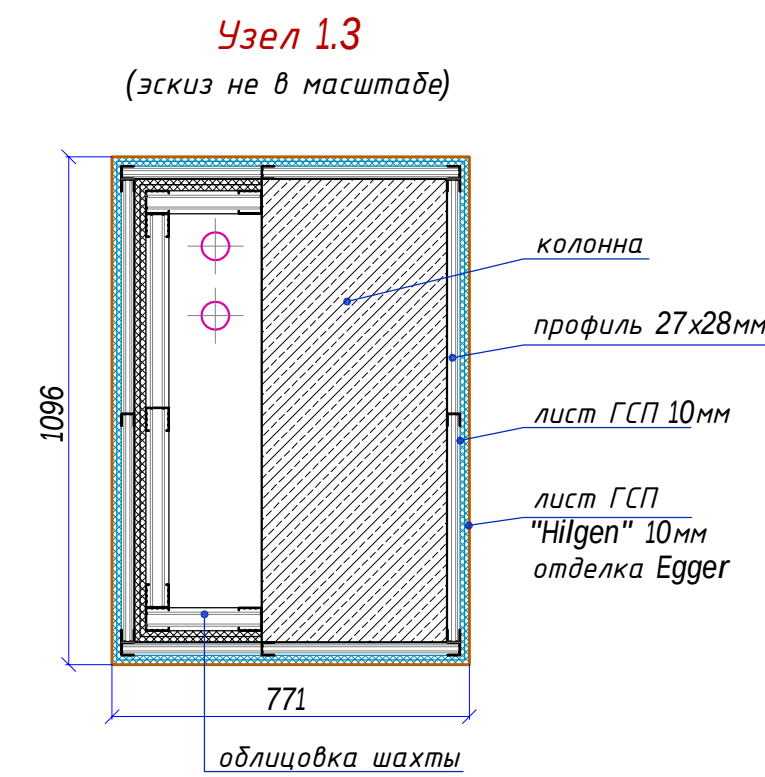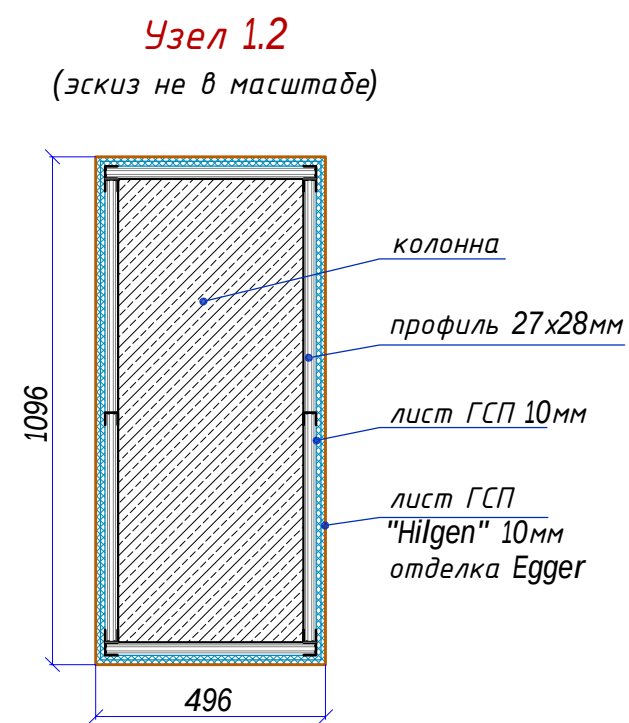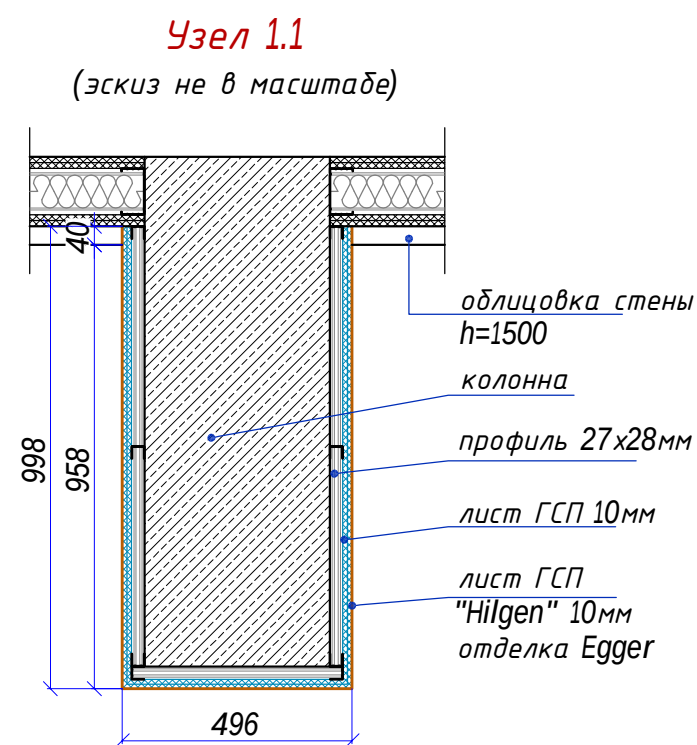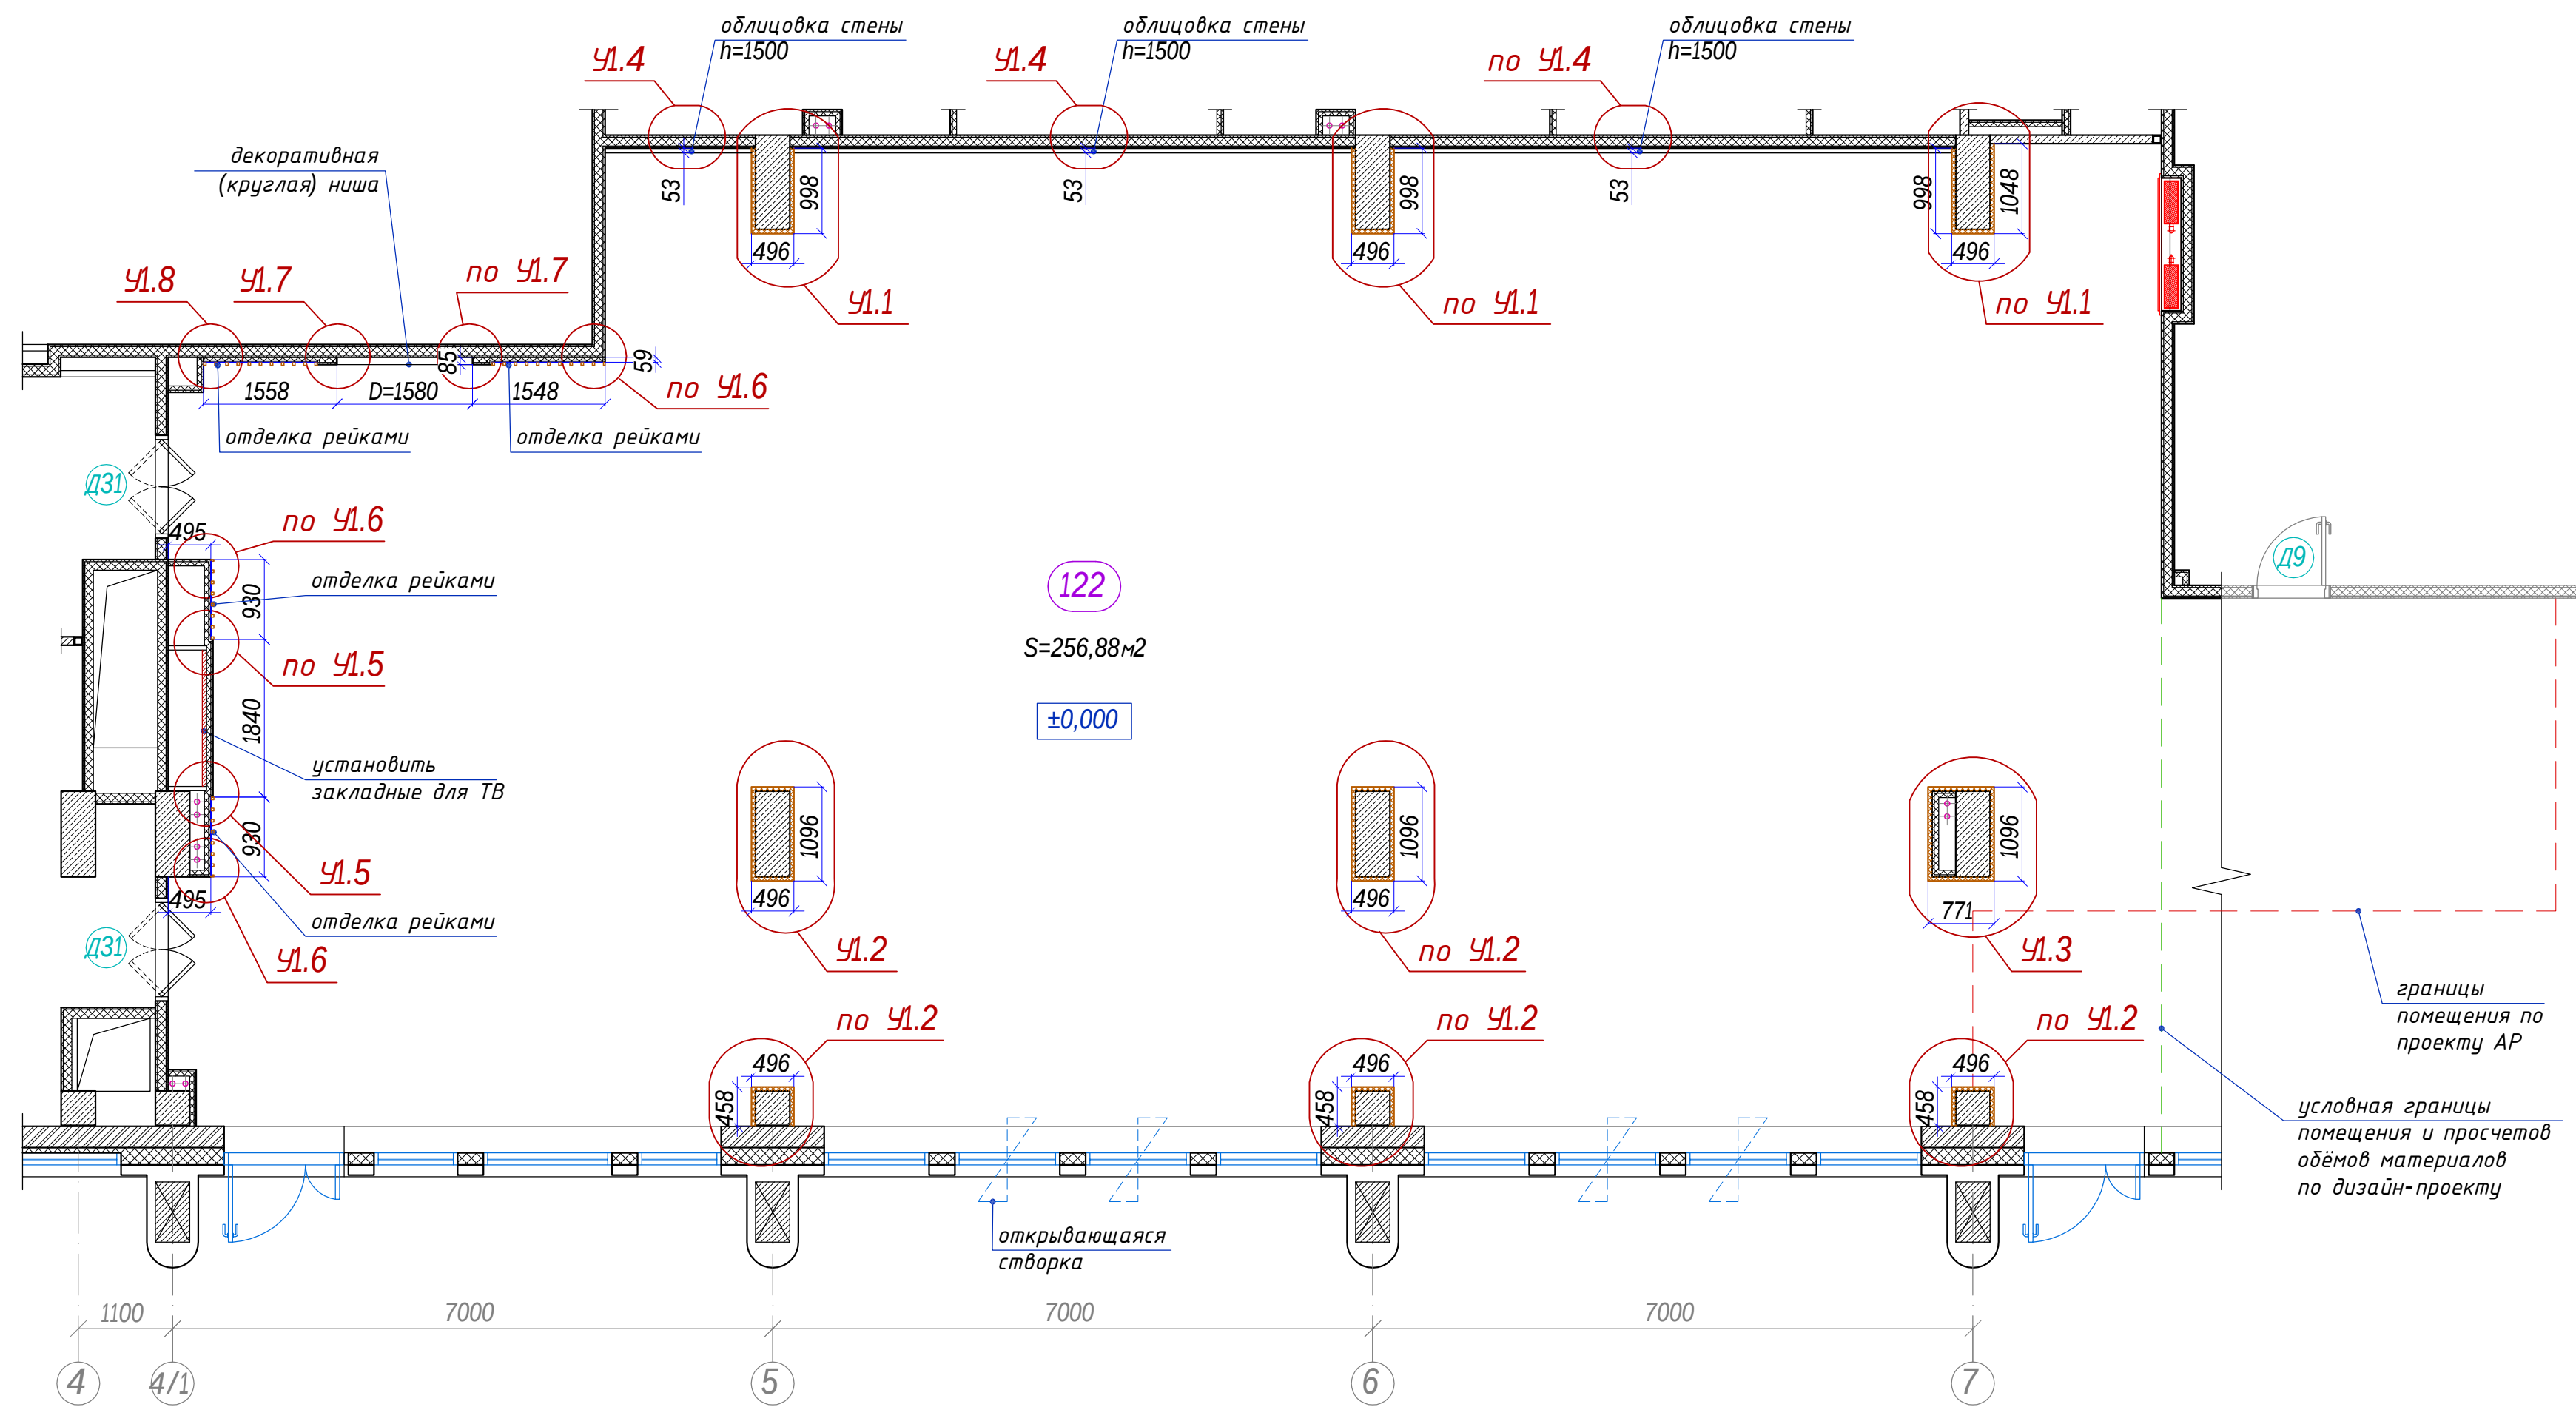

- Примечание
1. Все размеры проектные;
 2. Размеры для стен даны без учета отделочных материалов;
 3. Узлы могут быть изменены в зависимости от применяемых материалов;
 4. Раскладка профилей каркасов показана условно;
 5. ГСП "Hilgen" 10мм отделка Egger H3170 ST12 Дуб Кендалл;


Характеристики и кол-во дверей см. в альбоме "Ведомость элементов заполнения дверных проемов"


Масштаб 1:65

- АИ					
Изм.	Кол.уч.	Лист	№ док.	Подп.	Дата
Руководитель мастерской	Яковлева С.	8 (985) 769-38-23	26.02.22		
Руководитель проекта	Миронова Е.	8 (926) 444-82-62			
Дизайнер	Лысенко И.	8 (909) 622-60-40			
Дизайнер	Езерская И.	8 (903) 712-27-12			
Гостиничный комплекс 4* "Cosmos Omsk" по адресу: г.Омск, ул.Волочаевская, д.18					
Пом. 122 (Ресторан) 1й этаж на отм. ±0,000				Стадия	Лист
Планировочное решение				РД	2
ИП Яковлева Kareva project®				Листов	

Формат А2

устройство облицовки стены и
подсветки

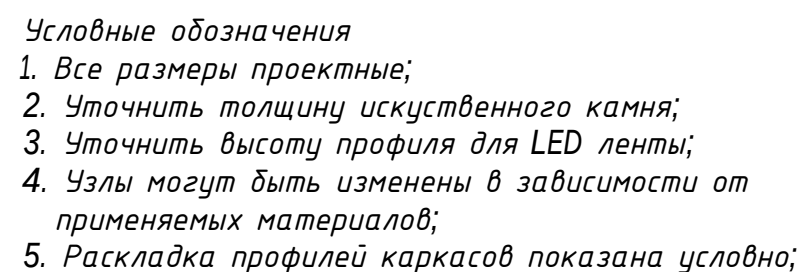

 						- АИ		
Изм.	Кол.уч.	Лист	N док.	Подп.	Дата	Гостиничный комплекс 4* "Cosmos Omsk" по адресу: г.Омск, ул.Волочаевская, д.18		
Руководитель мастерской		Яковлева С.			07.02.22			
тел.		8 (985) 769-38-23				Пом. 122 (Ресторан) 1й этаж на отм. ±0,000		
Руководитель проекта		Миронова Е.						
тел.		8 (926) 444-82-62				Стадия	Лист	Листов
Дизайнер		Лысенко И.				РД	3	
тел.		8 (909) 622-60-40				Узел 1.4 Облицовка стены и подсветка		
Дизайнер		Езерская И.						
тел.		8 (903) 712-27-12				ИП Яковлева Kareva project®		


Согласовано

Инв. N дубл.

Подп. и дата

Инв. N подл.

Раскладка декоративных реек и зеркала

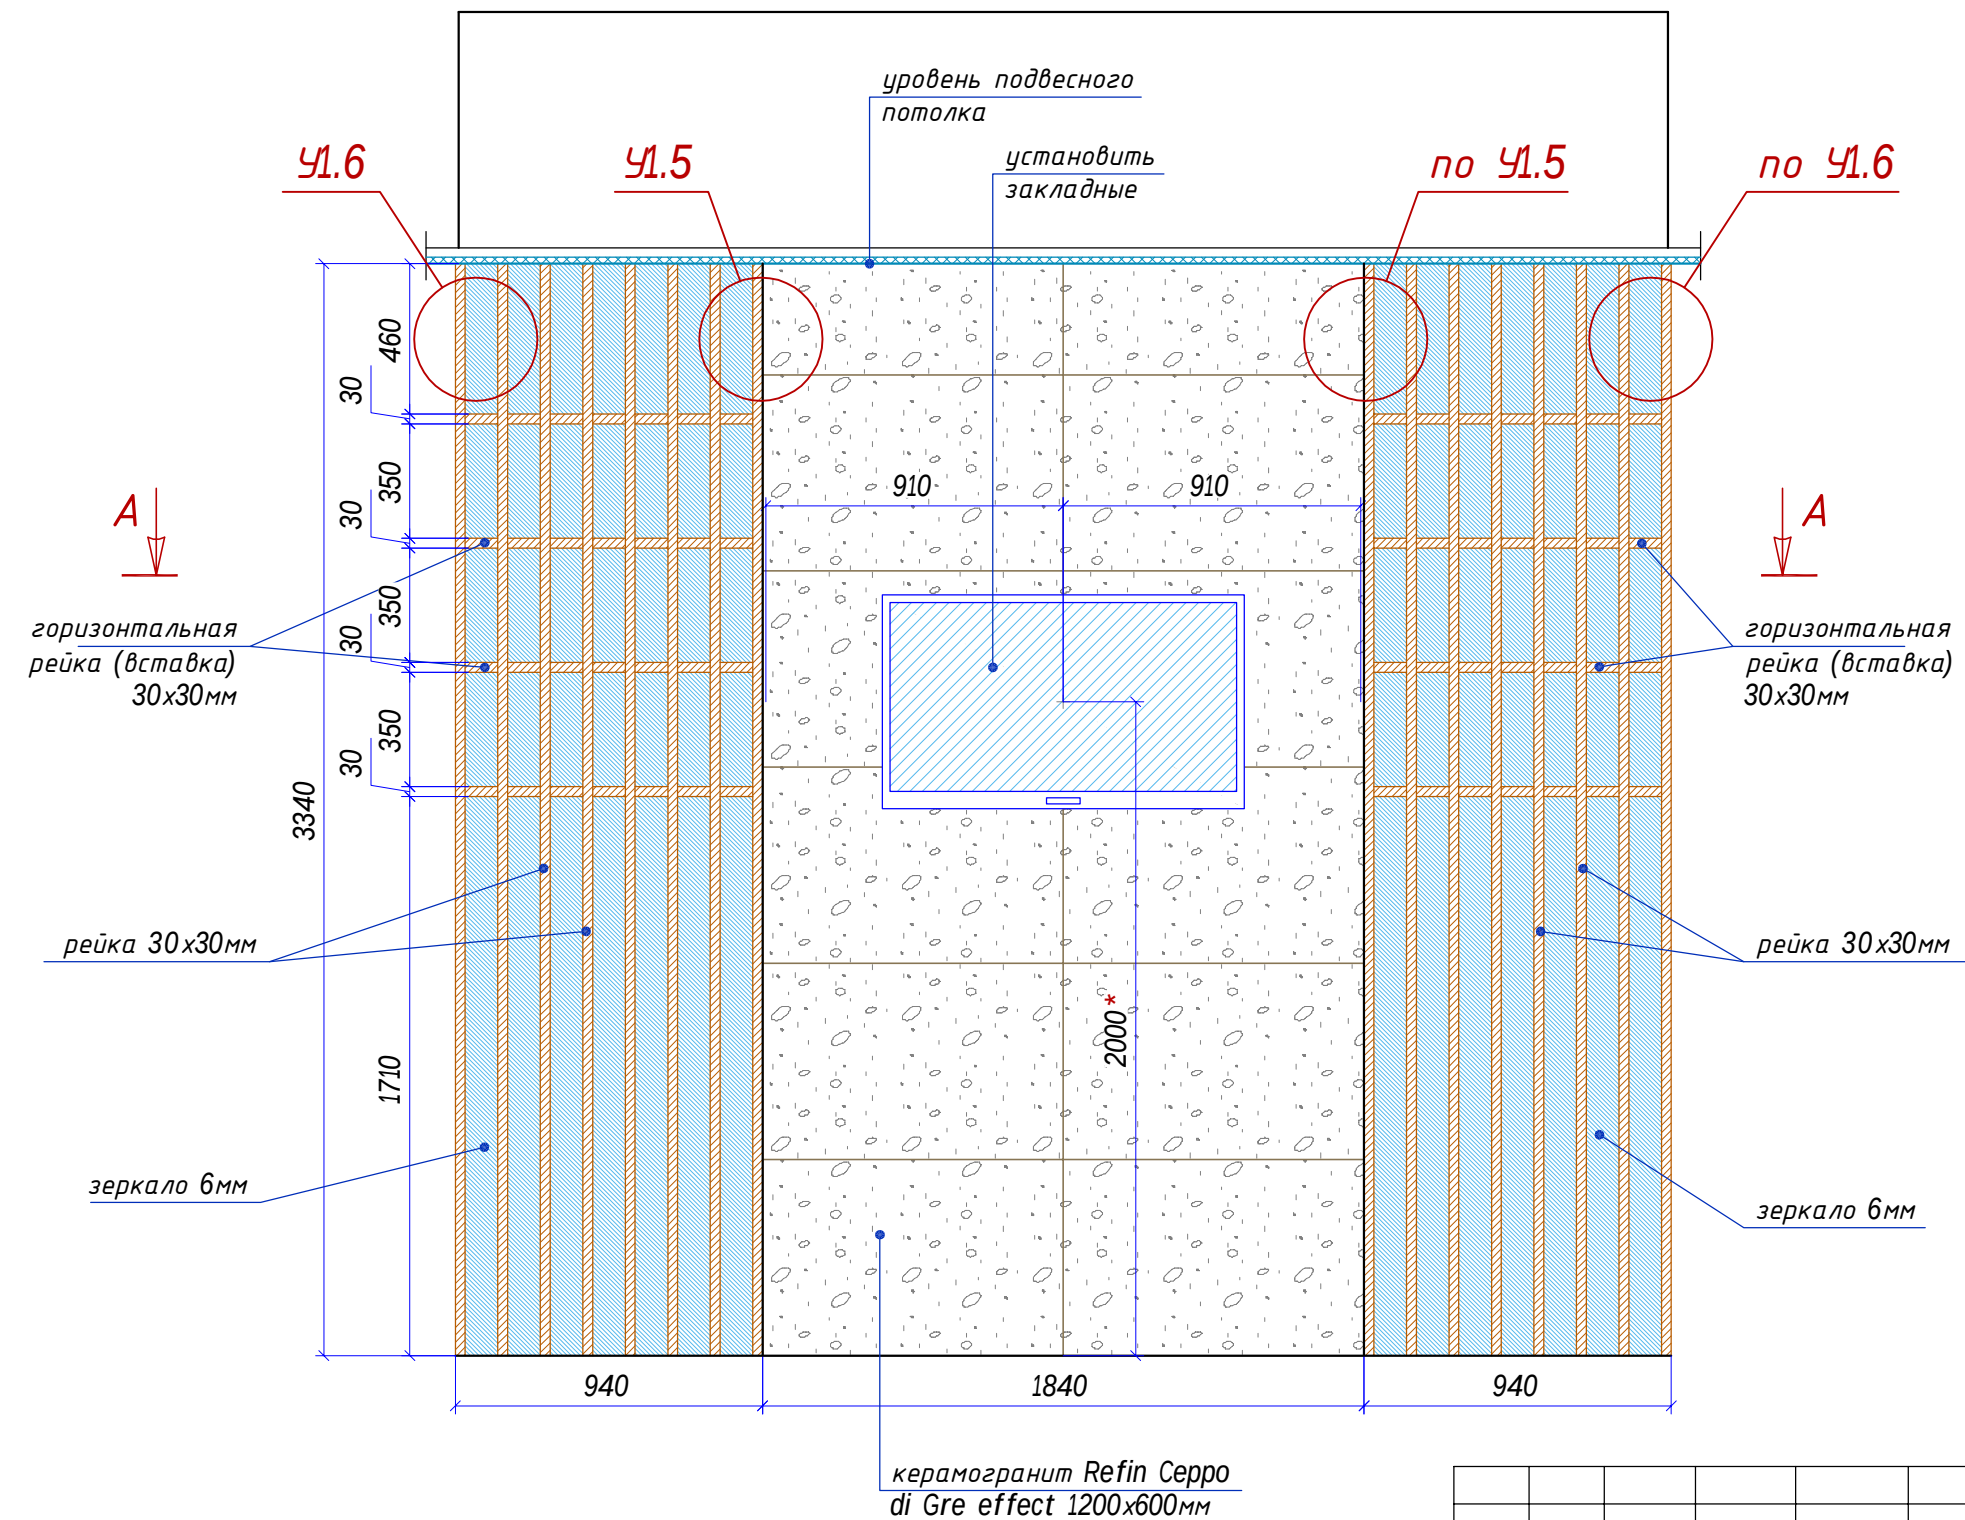

Примечание
Примечание

1. Все размеры проектные;
2. Торцевые декоративные рейки (36x30мм) и зеркала (6мм) наклеить на ГКЛ обшивки конструкции;
3. Последующие декоративные рейки (30x30мм) и горизонтальные вставки (30x30мм) клеятся на зеркало (монтаж на жидкие гвозди);
4. Установить закладные элементы конструкции для установки навесного ТВ;

Рейки - дуб натуральный тонировка под Egger H3170 ST12 Дуб Кендалл.

- АИ

Гостиничный комплекс 4* "Cosmos Omsk"
по адресу: г.Омск, ул.Волочаевская, д.18

Пом. 122 (Ресторан)
1й этаж на отм. ±0,000

Схема 1
Раскладка декоративных реек
Узлы 1.5 и 1.6

Стадия	Лист	Листов
РД	4.1	2

ИП Яковлева
Kareva project®






Формат А3

Согласовано

Инв. N дубл.

Подп. и дата

Инв. N подл.

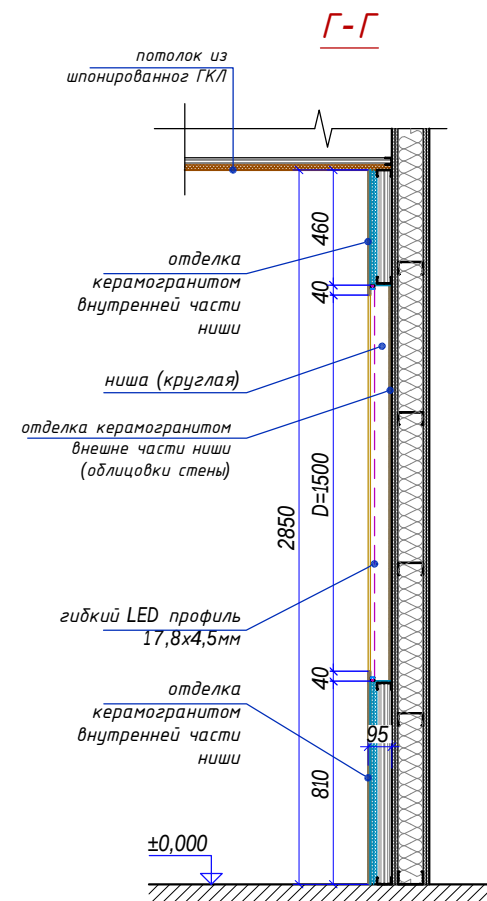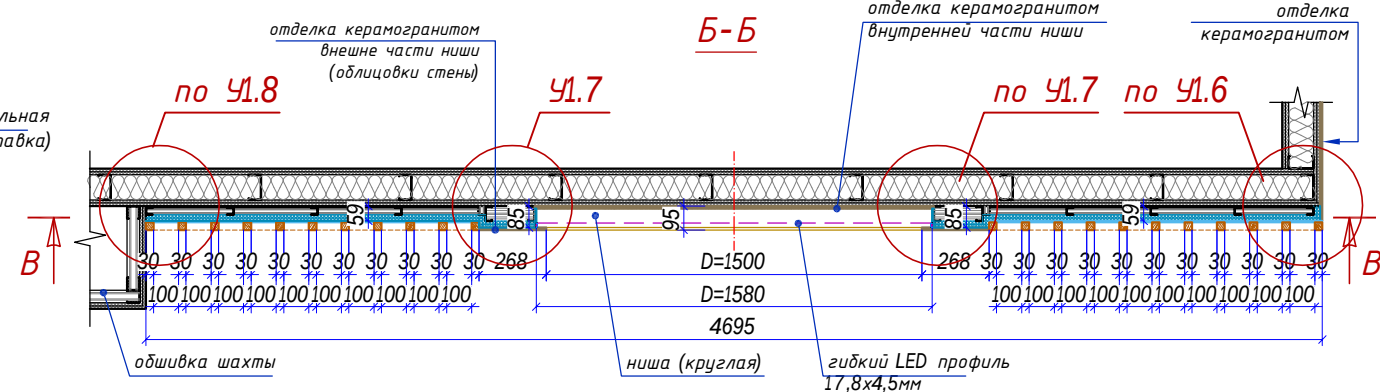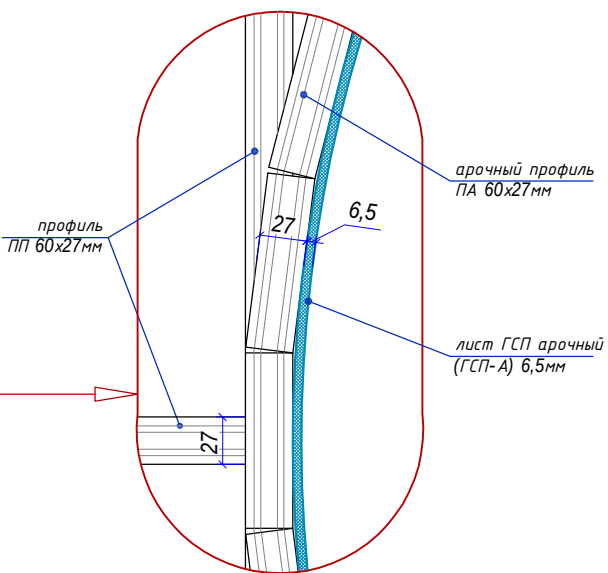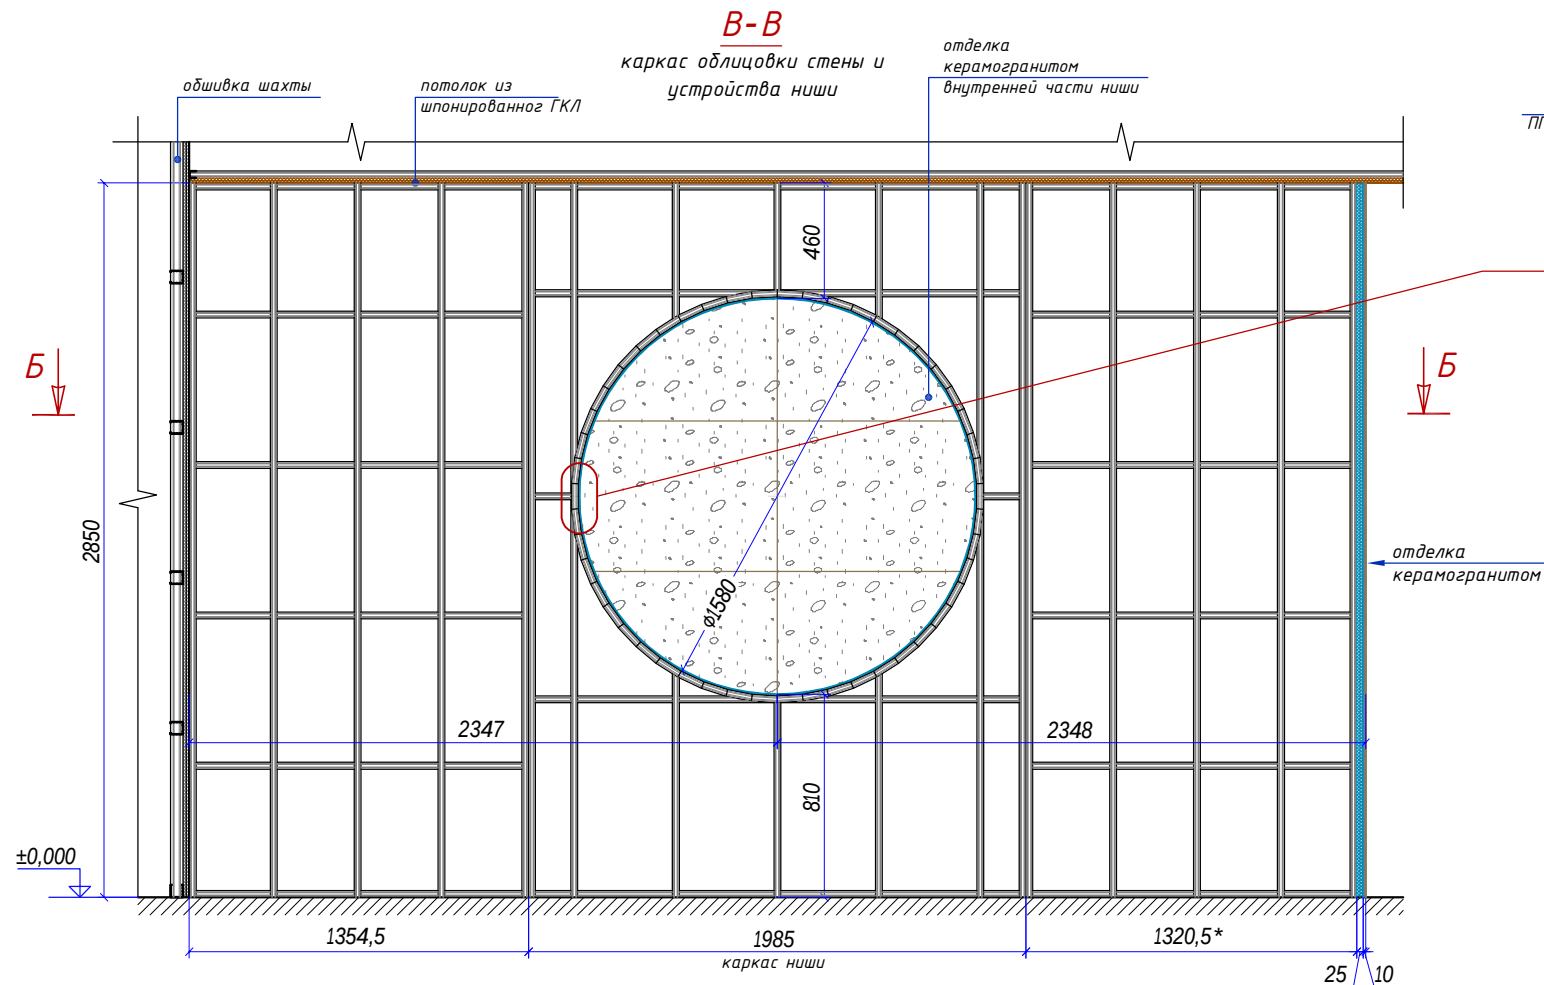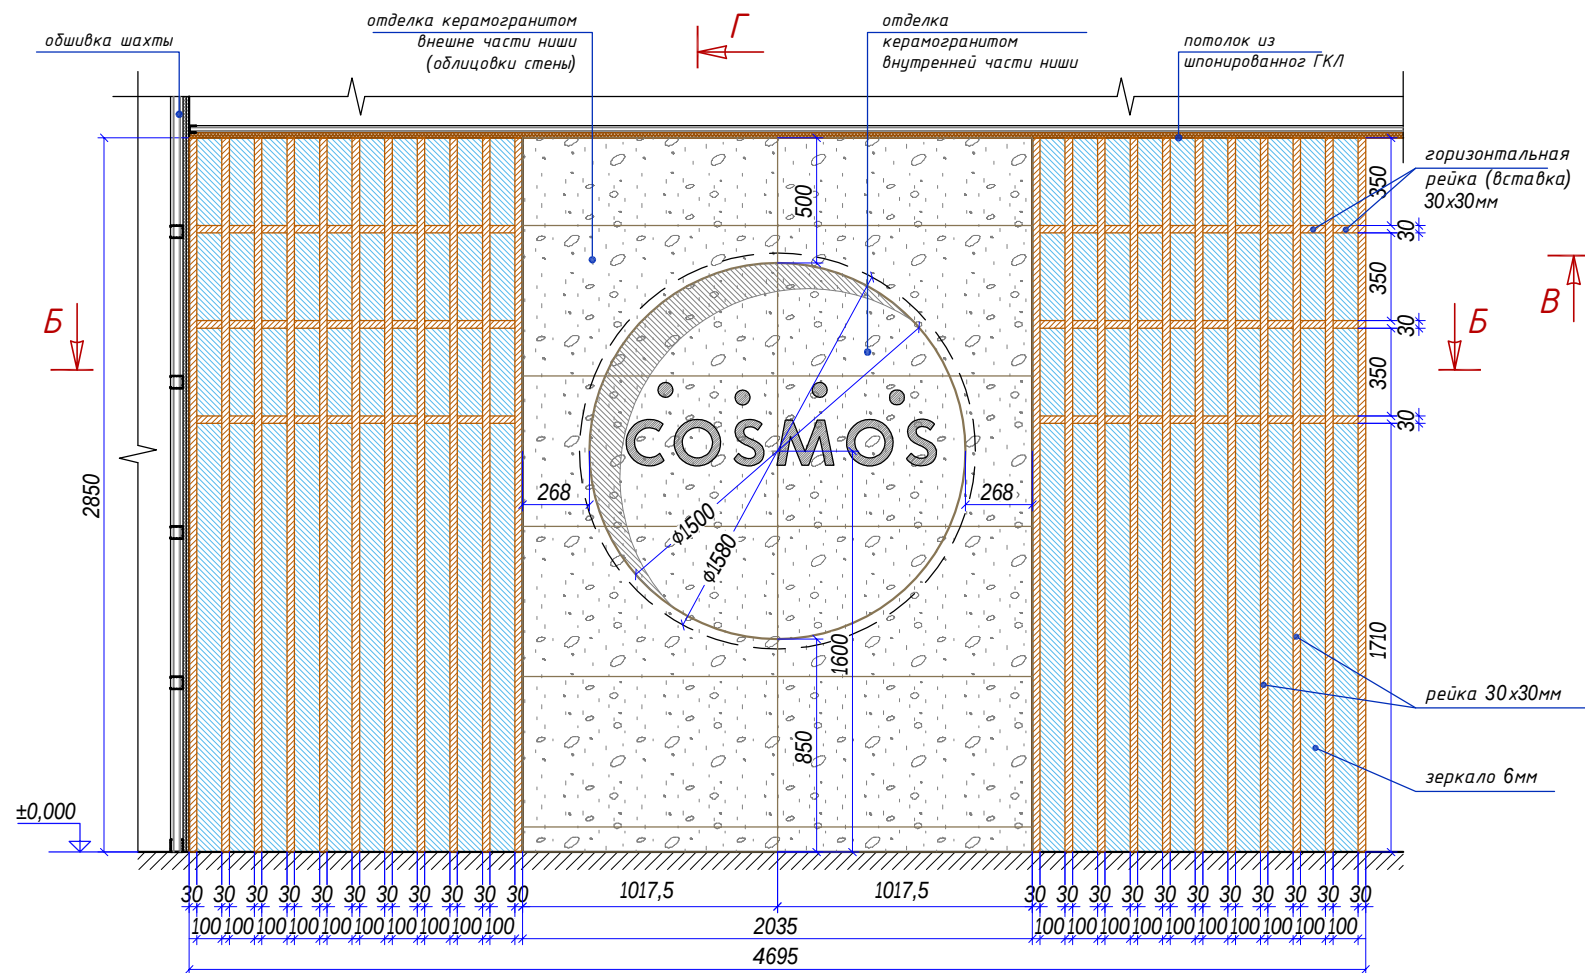

- Примечание
1. Все размеры проектные;
 2. Все высоты даны от уровня чистого пола (отметка ±0,000);
 3. Раскладка профилей каркаса показана условно;


Рейки - дуб натуральный тонировка под Egger H3170 ST12 Дуб Кендалл.

- АИ					
Изм.	Кол.уч.	Лист	№ док.	Подп.	Дата
Руководитель мастерской	Яковлева С.	8	(985) 769-38-23		07.02.22
тел.	Миронова Е.	8	(926) 444-82-62		
Руководитель проекта	Лысенко И.	8	(909) 622-60-40		
тел.	Езерская И.	8	(903) 712-27-12		
Дизайнер					
тел.					


Гостиничный комплекс 4* "Cosmos Omsk" по адресу: г.Омск, ул.Волочаевская, д.18			
Пом. 122 (Ресторан) 1й этаж на отм. ±0,000	Стадия	Лист	Листов
Схема 2 Раскладка декоративных реек и устройство ниши Узлы 1.7 и 1.8	РД	5.1	3

ИП Яковлева Kareva project®

Узел 1.7

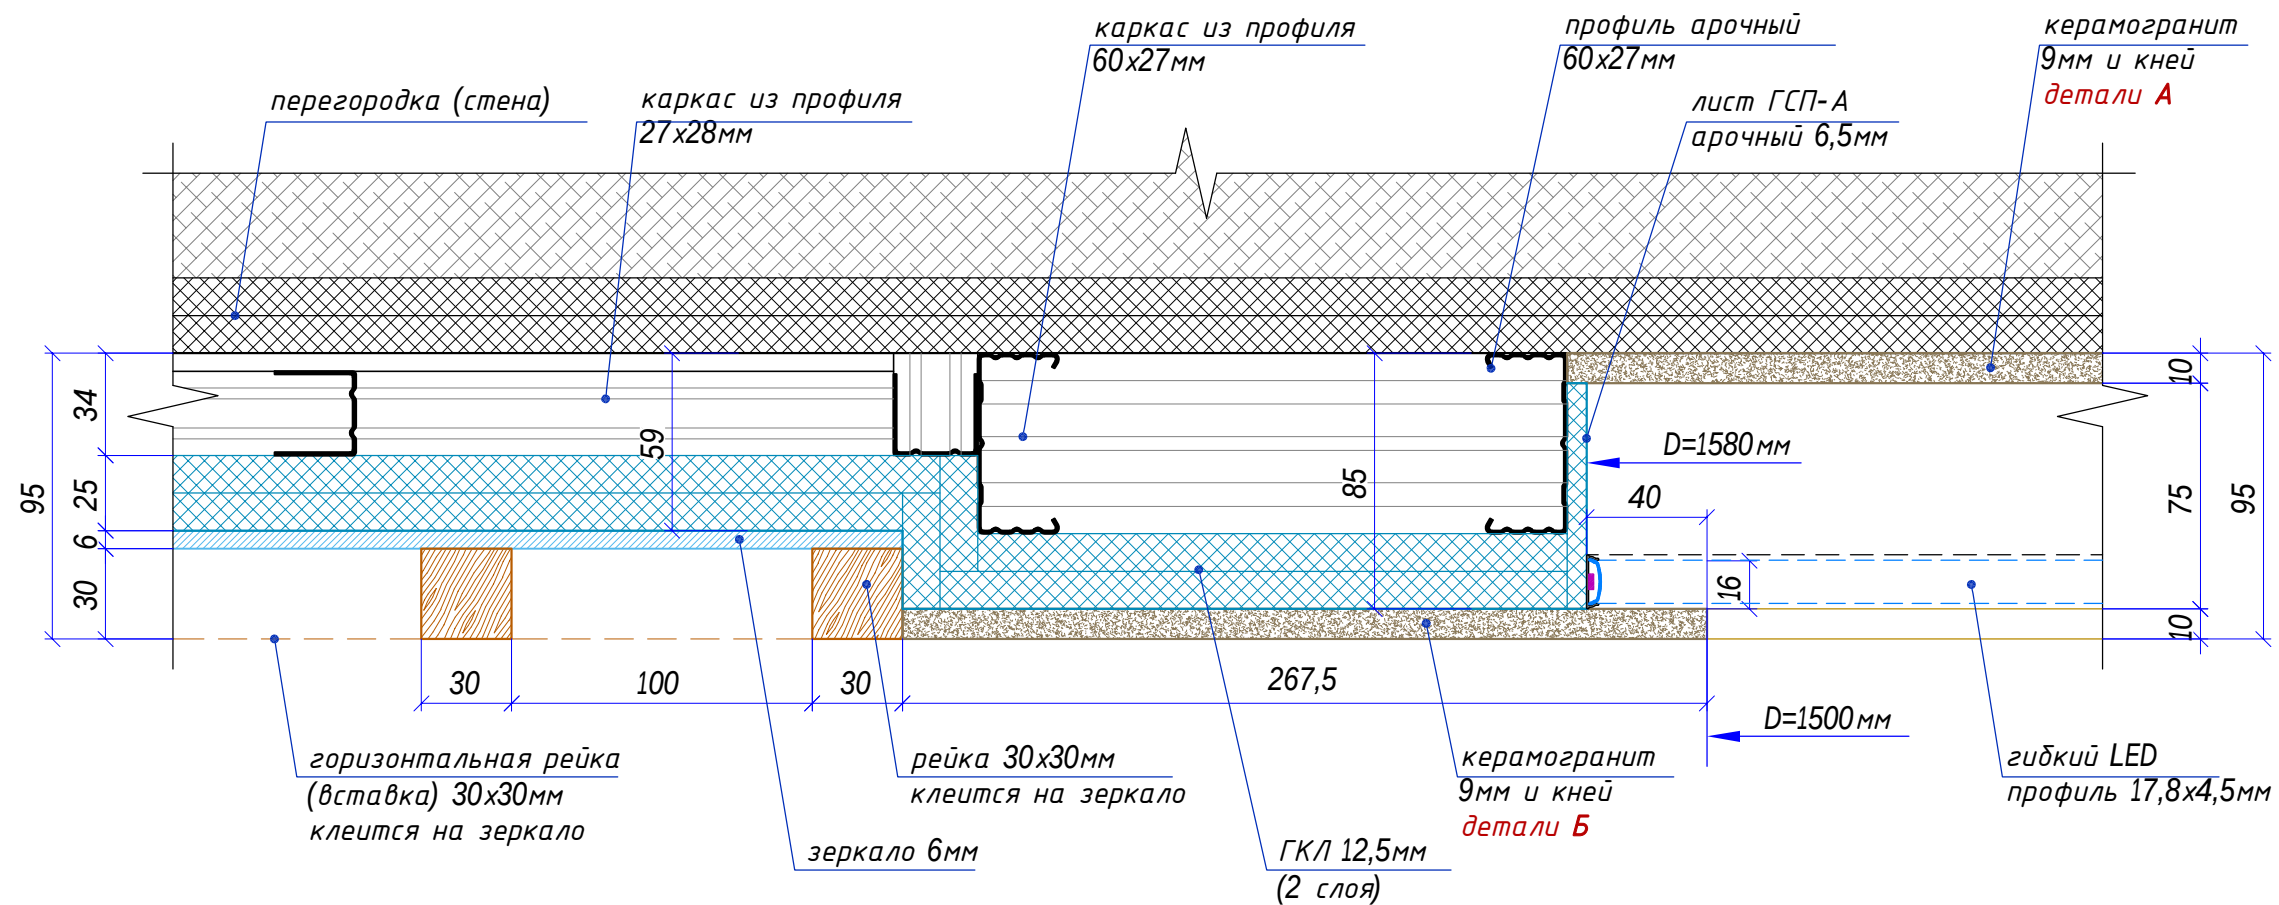

Узел 1.8

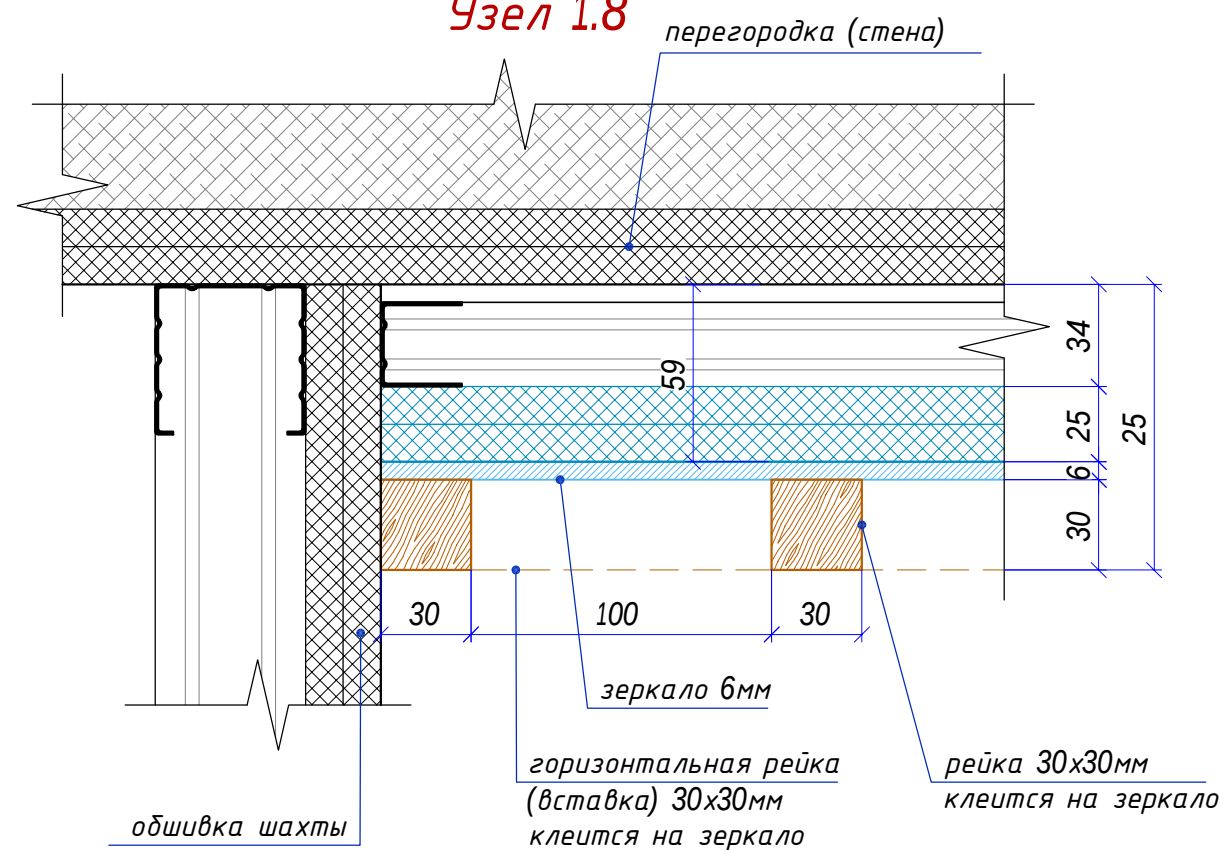




Примечание

1. Все размеры проектные;
2. Узлы могут быть изменены в зависимости от применяемых материалов;
3. Раскладка профилей каркасов показана условно;

Рейки - дуб натуральный тонировка под Egger H3170 ST12 Дуб Кендалл.

Сборка декоративной ниши:

1. Монтаж каркаса облицовки из металлического профиля;
2. Наклейка деталей керамогранита внутренней отделки ниши - **детали А**;
3. Обшивка металлокаркаса листом ГСП-А и листами ГКЛ;
4. Наклейка деталей керамогранита внешней отделки ниши (стены) - **детали Б**;

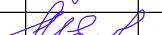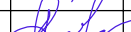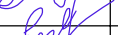						- АИ		
Изм.	Кол.уч.	Лист	N док.	Подп.	Дата	Гостиничный комплекс 4* "Cosmos Omsk" по адресу: г.Омск, ул.Волочаевская, д.18		
Руководитель мастерской		Яковлева С.			07.02.22			
тел.		8 (985) 769-38-23						
Руководитель проекта		Миронова Е.				Пом. 122 (Ресторан)		Стадия
тел.		8 (926) 444-82-62				1й этаж на отм. ±0,000		Лист
Дизайнер		Лысенко И.						Листов
тел.		8 (909) 622-60-40						
Дизайнер		Езерская И.				Схема 2 Раскладка декоративных реек и устройство ниши Узлы 1.7 и 1.8		ИП Яковлева Kareva project [©]
тел.		8 (903) 712-27-12						

Формат А3


Согласовано

Инв. N дубл.

Подп. и дата

Инв. N подл.

Детали Б
для внутренней отделки декоративной ниши

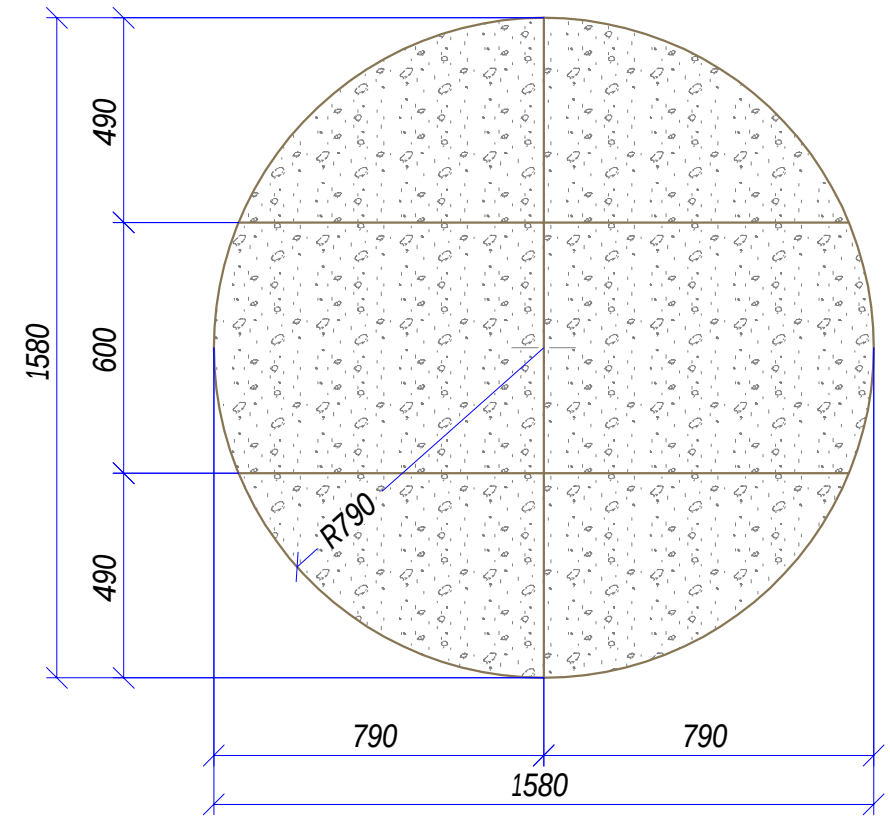


Материал - керамогранит Refin Cerro di Gre effect 1200x600x9мм.




- Примечание
1. Все размеры проектные;
 2. Фактические размеры уточнить после замеров;
 3. Предусмотреть безшовную стыковку деталей керамогранита;
 4. Торцы внутреннего диаметра окружности (детали Б) - обработать;

Рейки - дуб натуральный тонировка под Egger H3170 ST12 Дуб Кендалл.

Детали Б
для внешней отделки декоративной ниши (стены)

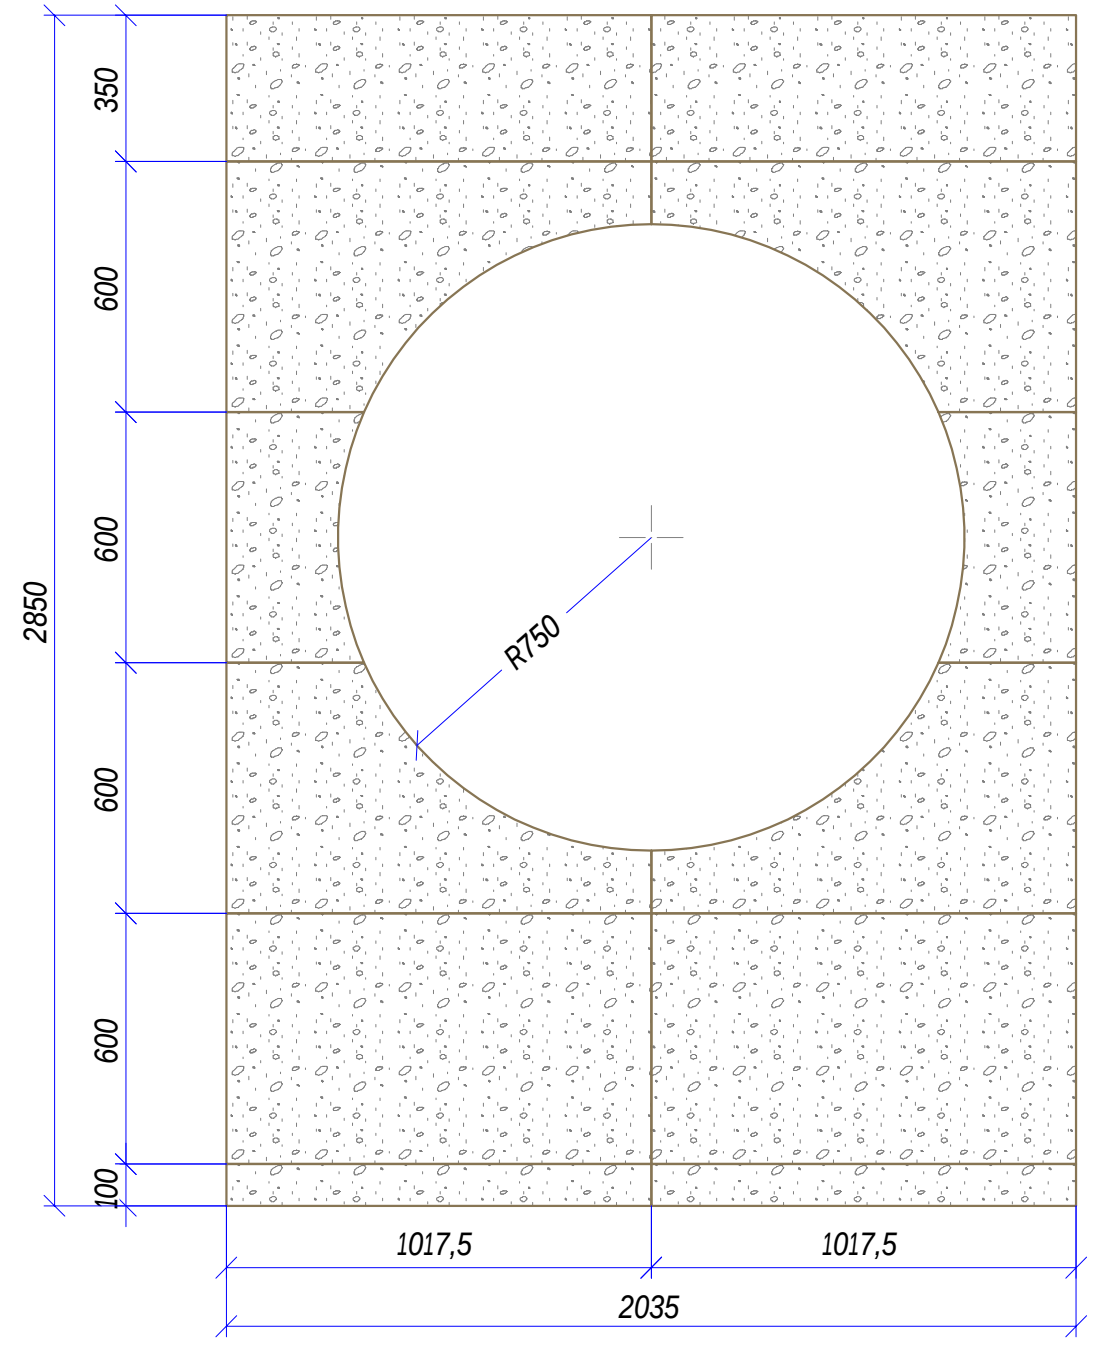


						- АИ			
Изм.	Кол.уч.	Лист	№ док.	Подп.	Дата	Гостиничный комплекс 4* "Cosmos Omsk" по адресу: г.Омск, ул.Волочаевская, д.18			
Руководитель мастерской		Яковлева С.			07.02.22				
тел.		8 (985) 769-38-23							
Руководитель проекта		Миронова Е.							
тел.		8 (926) 444-82-62							
Дизайнер		Лысенко И.							
тел.		8 (909) 622-60-40							
Дизайнер		Езерская И.							
тел.		8 (903) 712-27-12							
						Пом. 122 (Ресторан) 1й этаж на отм. ±0,000			
						Детали раскроя керамогранита для декоративной ниши			
						Стадия	Лист	Листов	
						РД	5.3		
						ИП Яковлева Kareva project®			

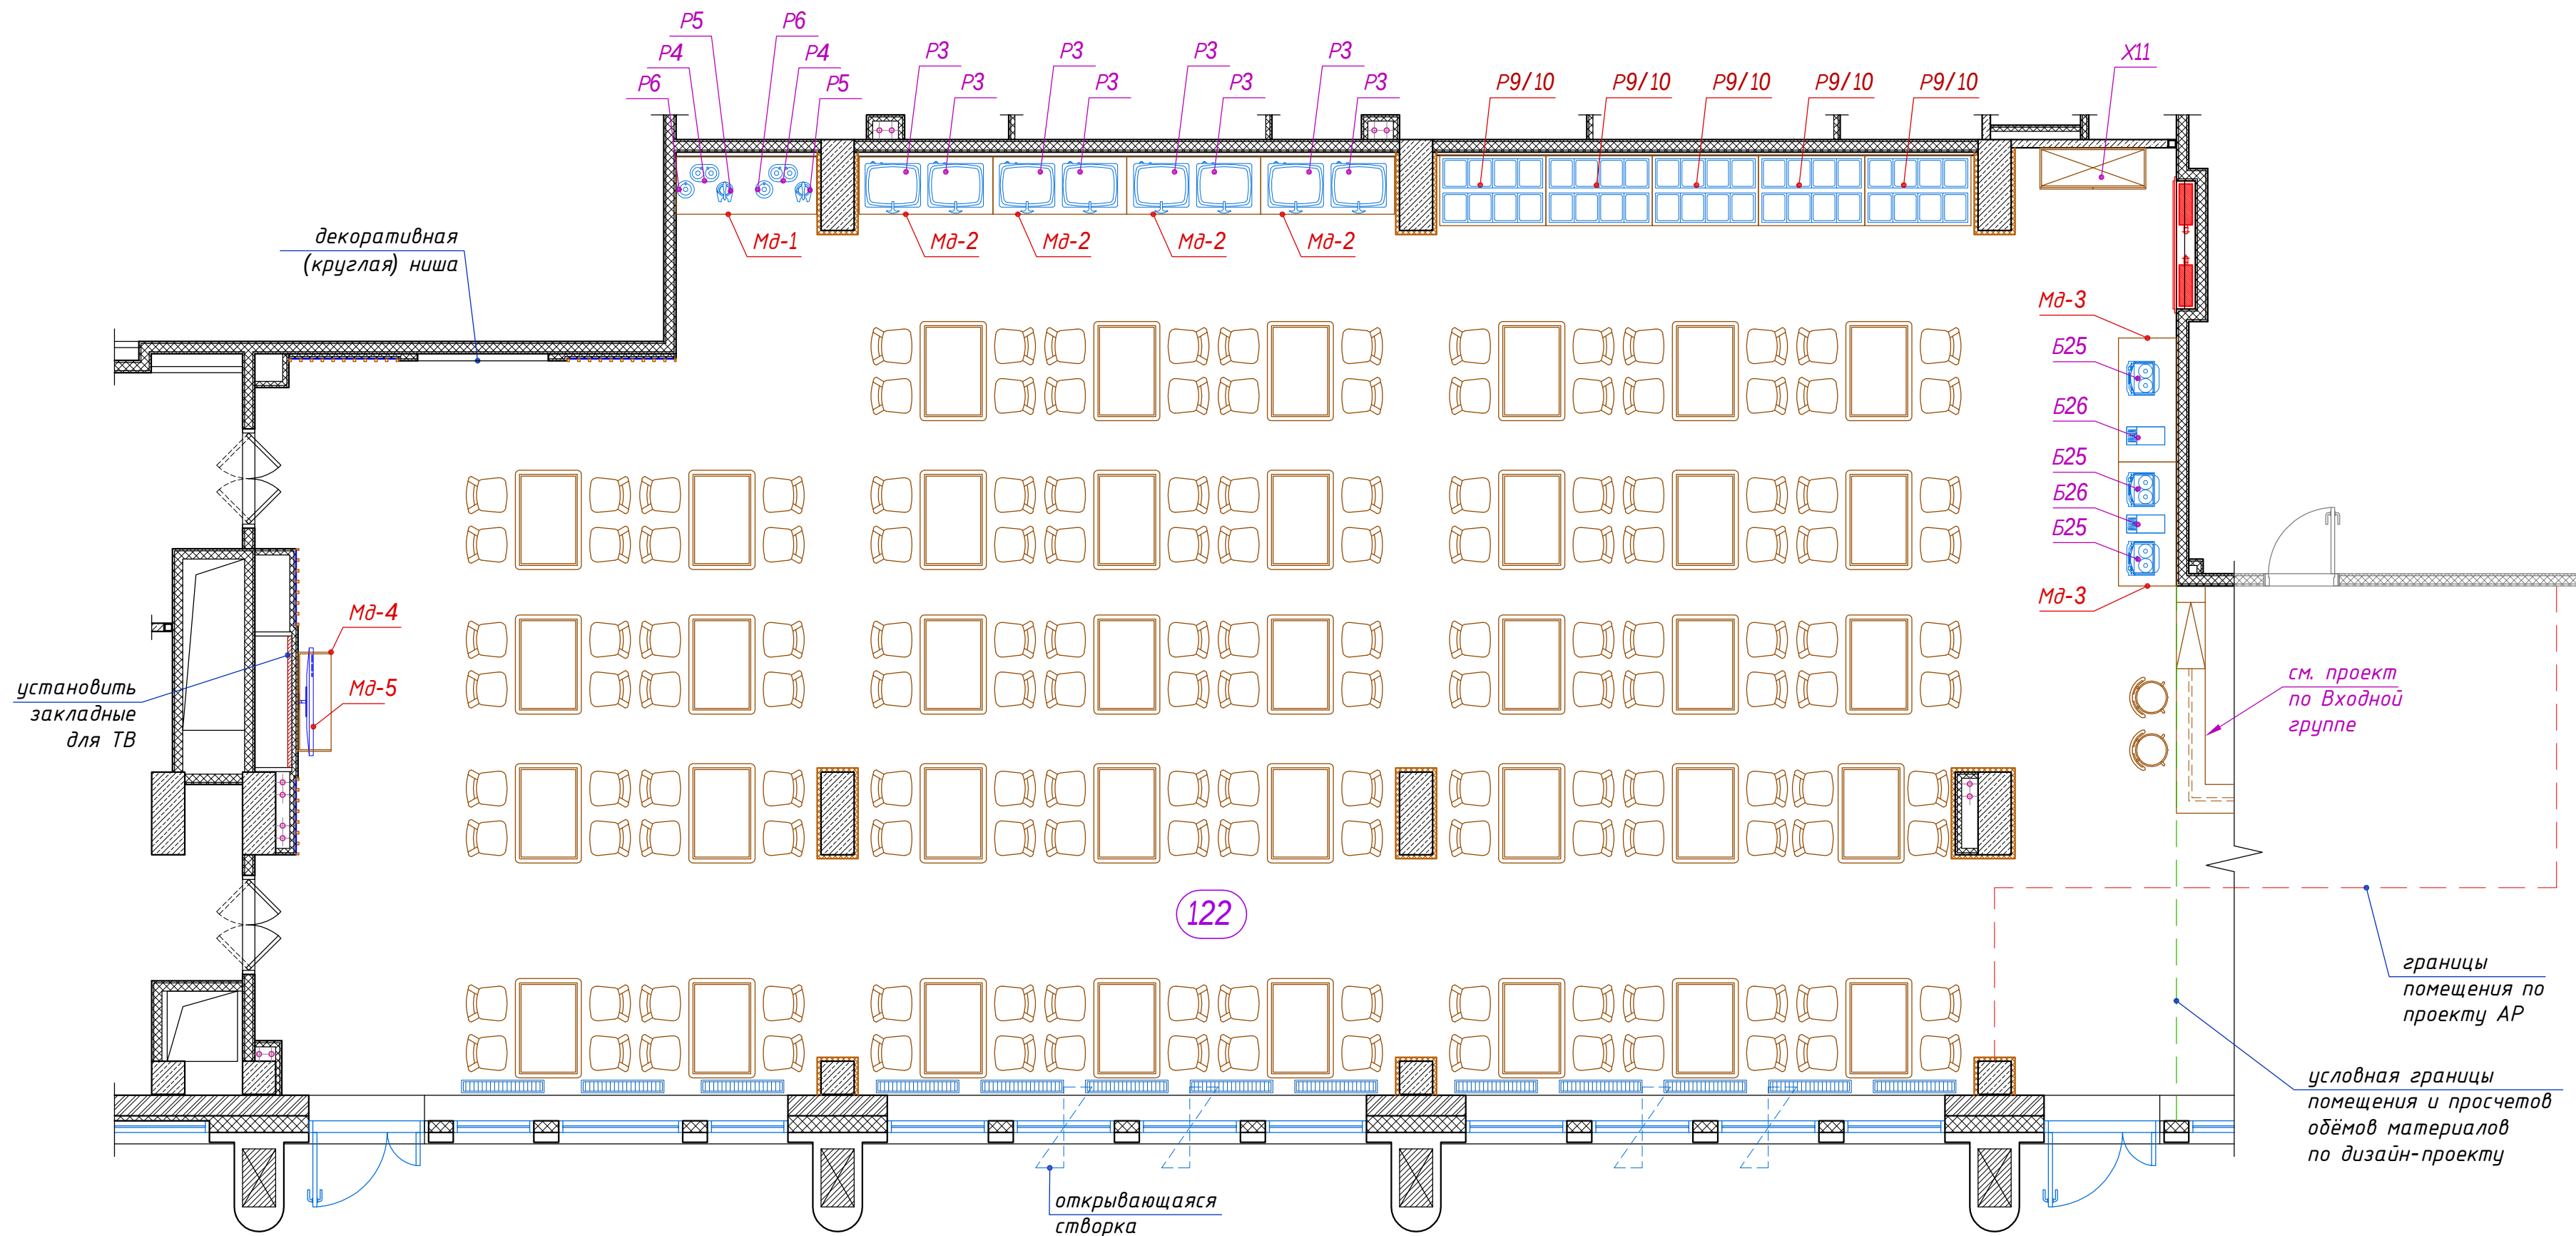

Ведомость оборудования

П/П	Наименование	Габариты	Кол-во (шт)	Прим.
Б25	Кофемашина — автомат Philips Saeco Phedra Evo Cappuccino	510х390х700 мм	3	по проект ТХ
Б26	Электрокопильник (дойлер) Bravilor Bonamat HWA 70 с подключением к водопроводу	218х460х602 мм	2	по проект ТХ
Р3	Мармит электрический Sunnex X823128V-1 (настольный)	670х530х430 мм	8*	по проект ТХ
Р4	Диспенсер для хлопьев BARTSCHER 500378	360х170х395 мм	2	по проект ТХ
Р5	Диспенсер для молока HOGA 7DND0250SS	350х250х480 мм	2	по проект ТХ
Р6	Диспенсер для молока HOGA 7DND0170SS	350х250х600 мм	2	по проект ТХ
Р7.1	Стол обеденный	1200х800х760мм*	38	по проекту АИ
Р7.2	Стул	430х580х950мм*	152	по проекту АИ
Р9/10	Буфет с охлаждаемой ванной Техно-Тм БОВ-213/1286А	1286х851х1555мм	5	по проекту АИ
Х11	Винный шкаф-витрина 2 камеры Euro Cave 9180V	1284х499х2190 мм	1	по проект ТХ
Мд-1	Сдвигаемая поверхность с выемками под тарелки (индивидуальное изготовление)	1700х700х900 мм	1	по проекту АИ
Мд-2	Сдвигаемая поверхность с выемками под тарелки (индивидуальное изготовление)	1620х700х900 мм	4	по проекту АИ
Мд-3	Сдвигаемая поверхность с выемками под тарелки (индивидуальное изготовление)	1500х700х900 мм	2	по проекту АИ
Мд-4	Официантская станция	1200х400х1100 мм	1	по проекту АИ
Мд-5	Телевизор Samsung HG55EJ690U с настенным креплением	1240х720х60 мм	1	по проекту АИ

Маркировка элементов обеденной группы

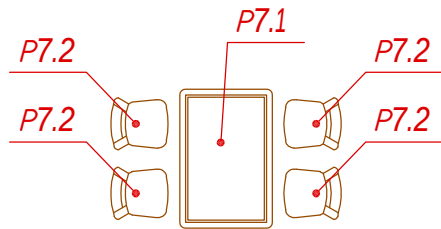


Примечание
1. Все размеры проектные;

Уточнить размеры технологического оборудования

Масштаб 1:65

						- АИ			
Изм.	Кол.уч.	Лист	№ док.	Подп.	Дата	Гостиничный комплекс 4* "Cosmos Omsk" по адресу: г.Омск, ул.Волочаевская, д.18			
Руководитель мастерской		Яковлева С.			26.02.22				
тел.		8 (985) 769-38-23				Пом. 122 (Ресторан) 1й этаж на отм. ±0,000		Стадия	Лист
Руководитель проекта		Миронова Е.						РД	6
тел.		8 (926) 444-82-62				План расстановки мебели и оборудования		ИП Яковлева Kareva project®	
Дизайнер		Лысенко И.							
тел.		8 (909) 622-60-40							
Дизайнер		Езерская И.							
тел.		8 (903) 712-27-12							

Формат А2

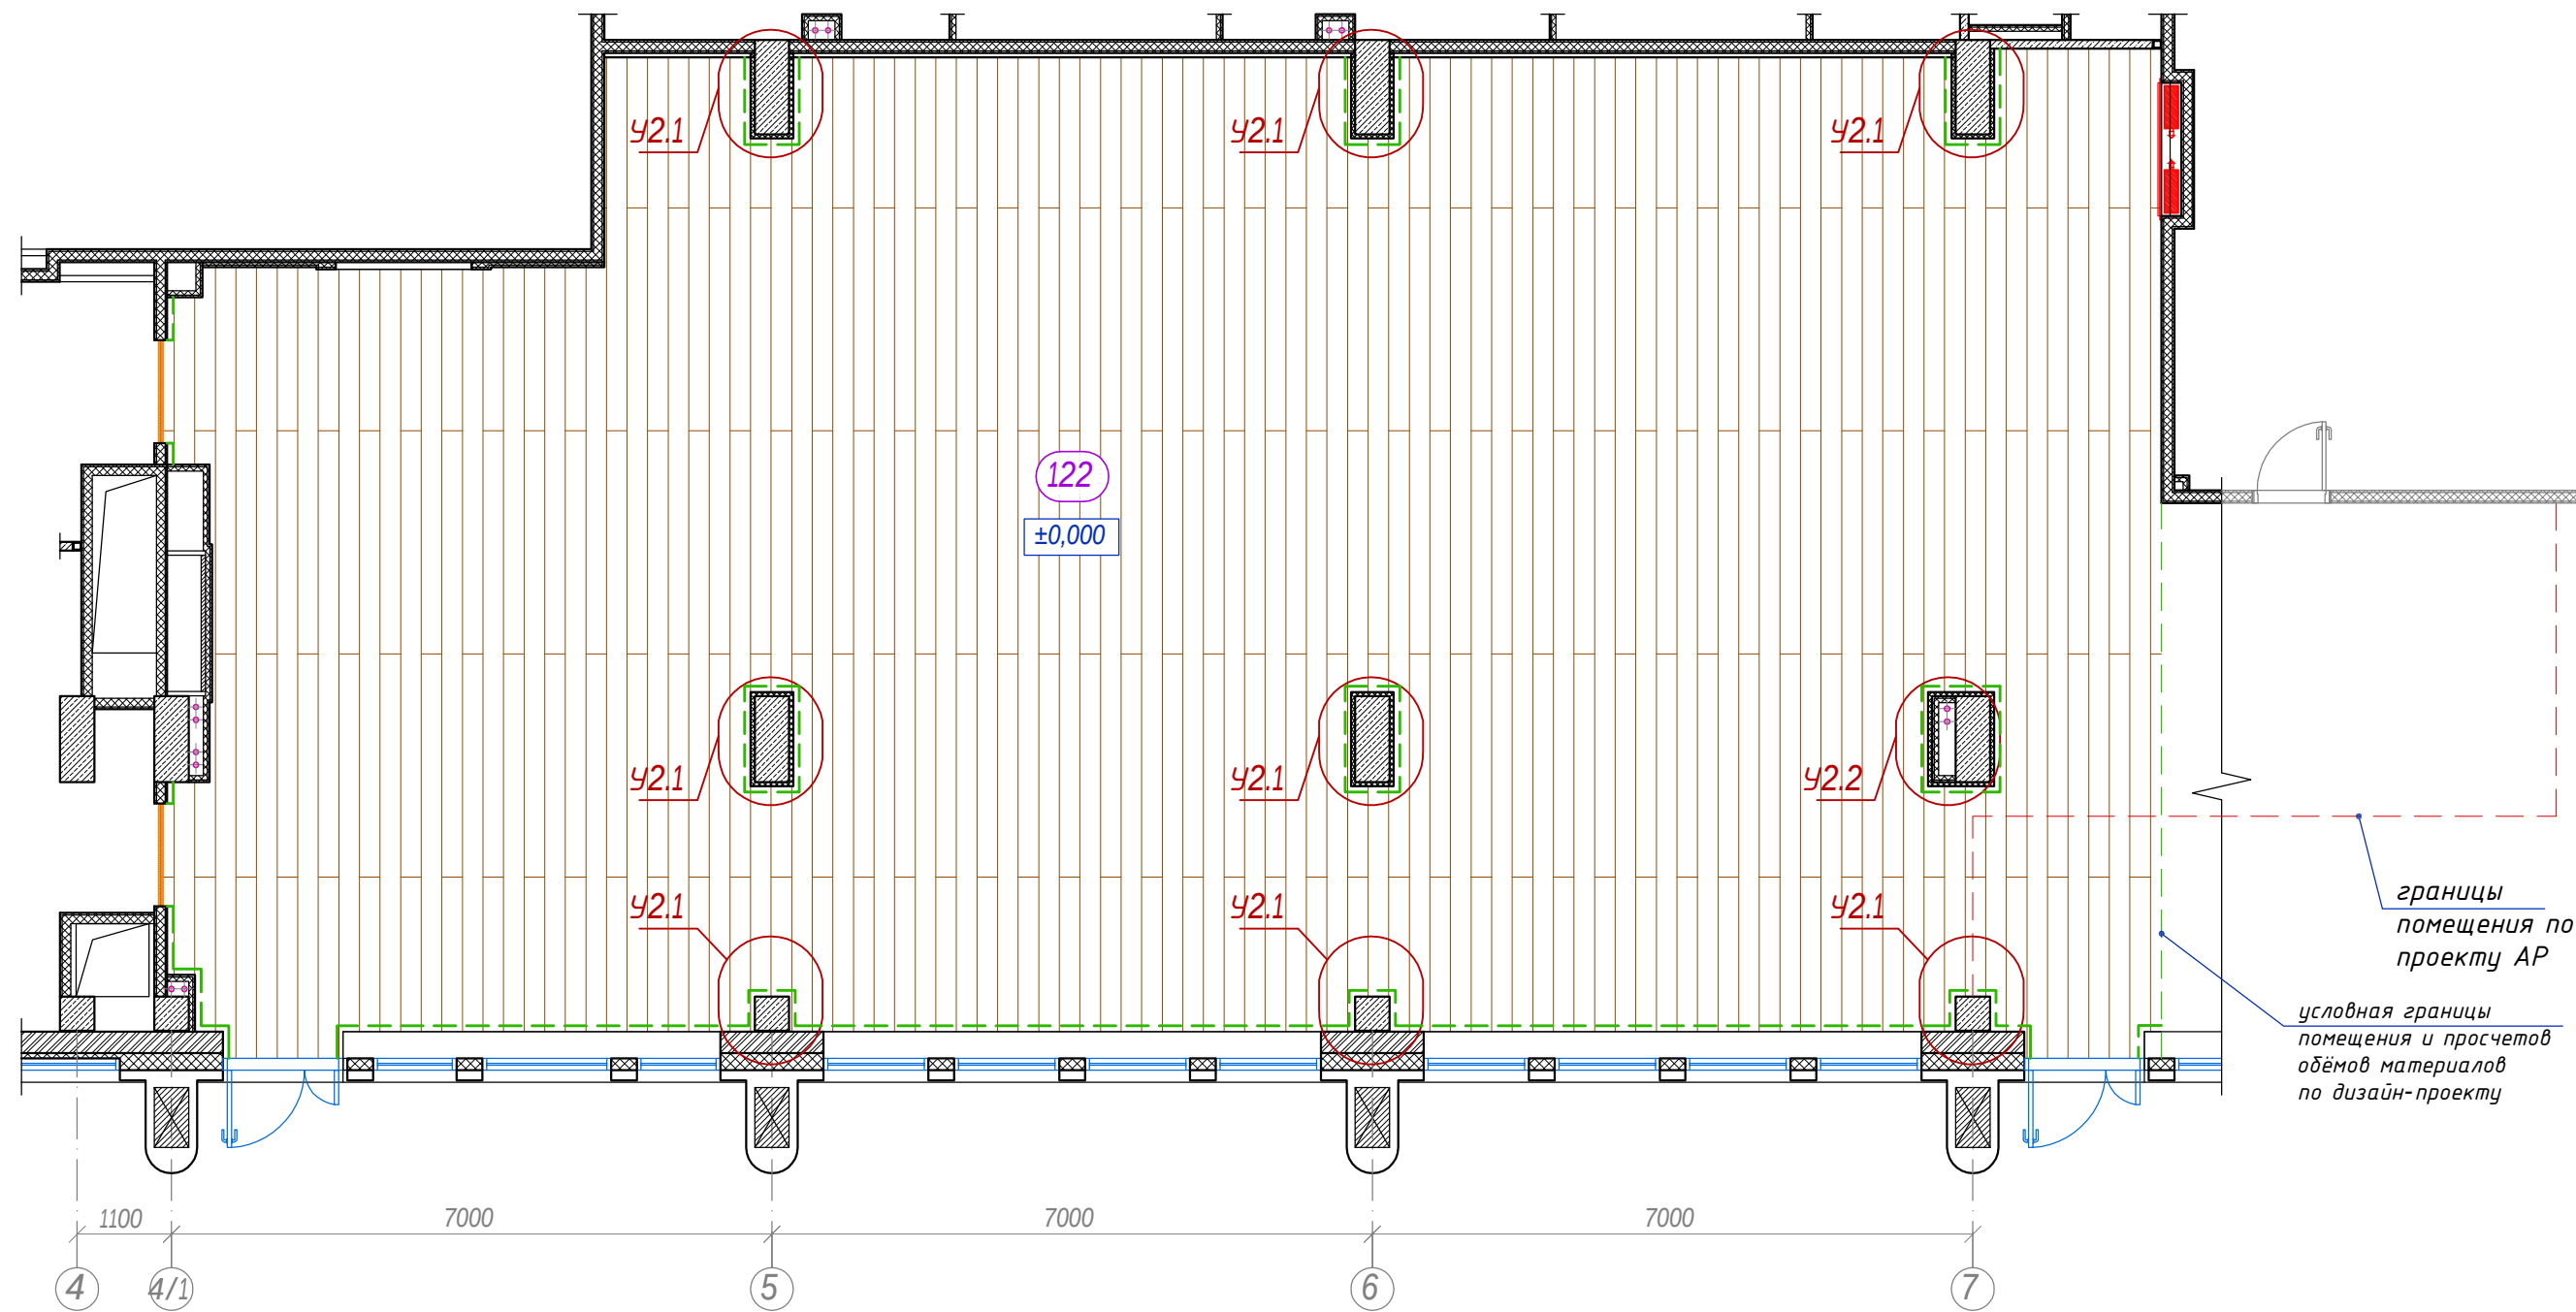

Согласовано

Инв. N дудл.

Подп. и дата

Инв. N подл.

Условные обозначения



- керамогранит под дерево Emil Ceramica Dim Tabacco Dimore EGN9 200x1200мм раскладка со смещением;



- плинтус из керамогранита h=100мм;



- стыковочный профиль;

Примечание

1. Все размеры проектные;

Масштаб 1:85

Изм.	Кол.уч.	Лист	N док.	Подп.	Дата
Руководитель мастерской		Яковлева С.			26.02.22
тел.		8 (985) 769-38-23			
Руководитель проекта		Миронова Е.			
тел.		8 (926) 444-82-62			
Дизайнер		Лысенко И.			
тел.		8 (909) 622-60-40			
Дизайнер		Езерская И.			
тел.		8 (903) 712-27-12			

- АИ

Гостиничный комплекс 4* "Cosmos Omsk"
по адресу: г.Омск, ул.Волочаевская, д.18

Пом. 122 (Ресторан)
1й этаж на отм. ±0,000

План напольного покрытия

Стадия	Лист	Листов
РД	7	

ИП Яковлева
Kareva project®

Формат А3


Согласовано

Инв. N аудл.

Подп. и дата


Инв. N подл.

Узел 2.1
(эскиз не в масштабе)

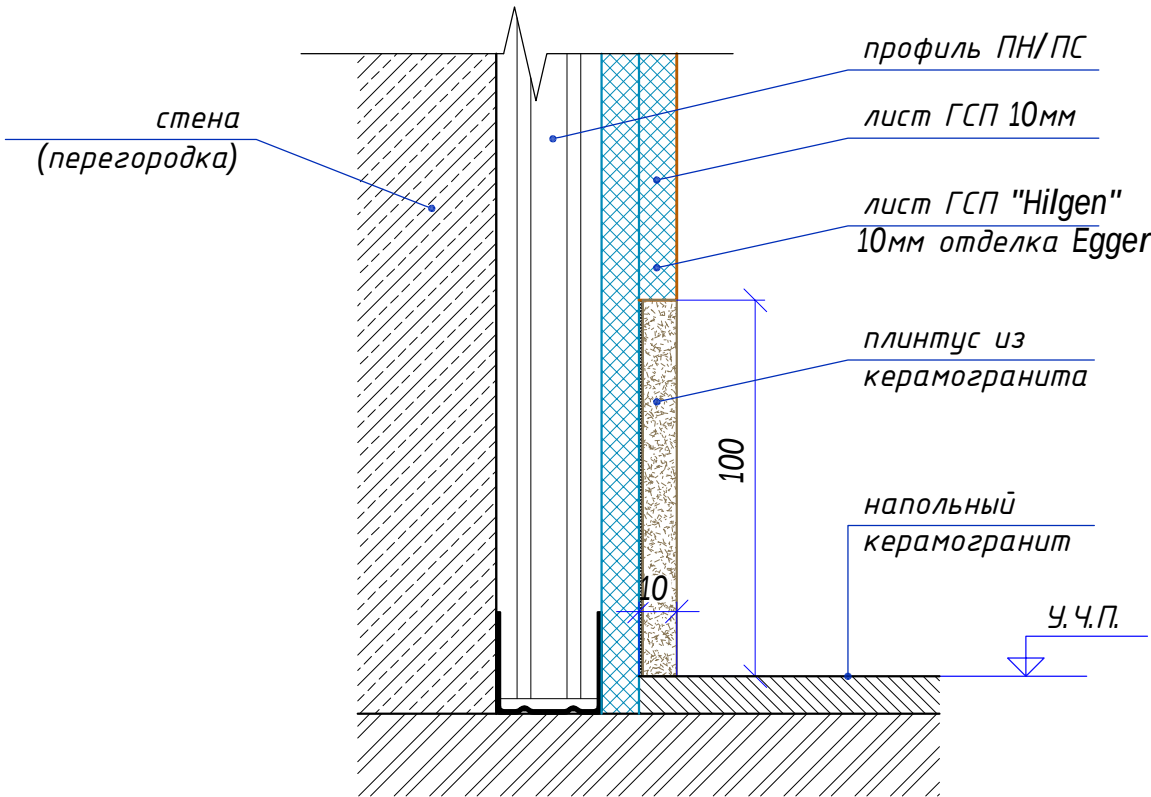

Устройство скрытого плинтуса из керамогранита в местах монтажа декоративных облицовок стен с креплением к базовой стене.

Узел 2.2
(эскиз не в масштабе)

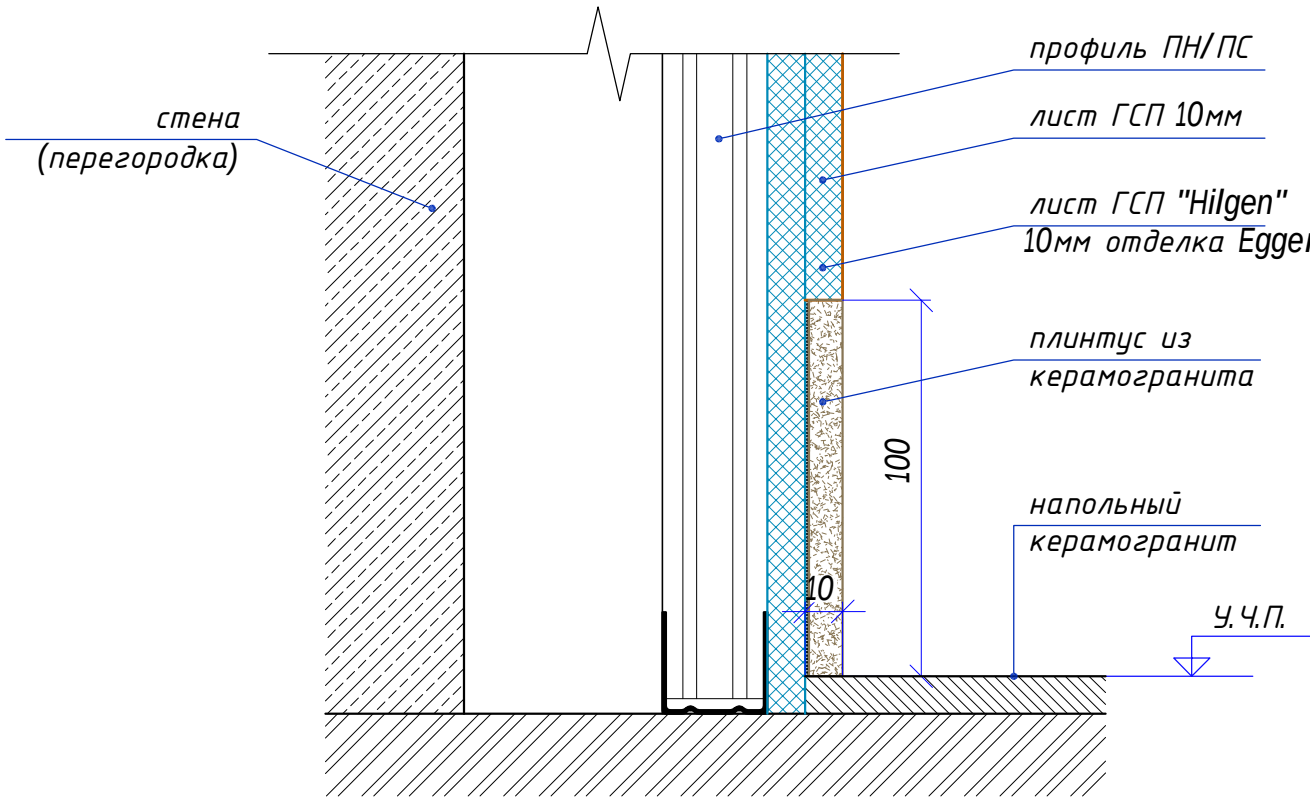

Устройство скрытого плинтуса из керамогранита в местах монтажа декоративных облицовок стен на отnose от базовой стены.


Примечание
1. Все размеры проектные;

Масштаб 1:20

						- АИ			
Изм.	Кол.уч.	Лист	N док.	Подп.	Дата	Гостиничный комплекс 4* "Cosmos Omsk" по адресу: г.Омск, ул.Волочаевская, д.18			
Руководитель мастерской		Яковлева С.			26.02.22				
тел.		8 (985) 769-38-23				Пом. 122 (Ресторан) 1й этаж на отм. ±0,000		Стадия	Лист
Руководитель проекта		Миронова Е.						РД	8
тел.		8 (926) 444-82-62				Устройство плинтусов Узлы 2.1 и 2.2		ИП Яковлева Kareva project®	
Дизайнер		Лысенко И.							
тел.		8 (909) 622-60-40							
Дизайнер		Езерская И.							
тел.		8 (903) 712-27-12							

Формат А3


Окраска запотолочного пространства:
Вар 1 - Soframap 8310 (NCS S 7005-B20G),
Вар 2 - Soframap 8309 (NCS S 8505-B20G)

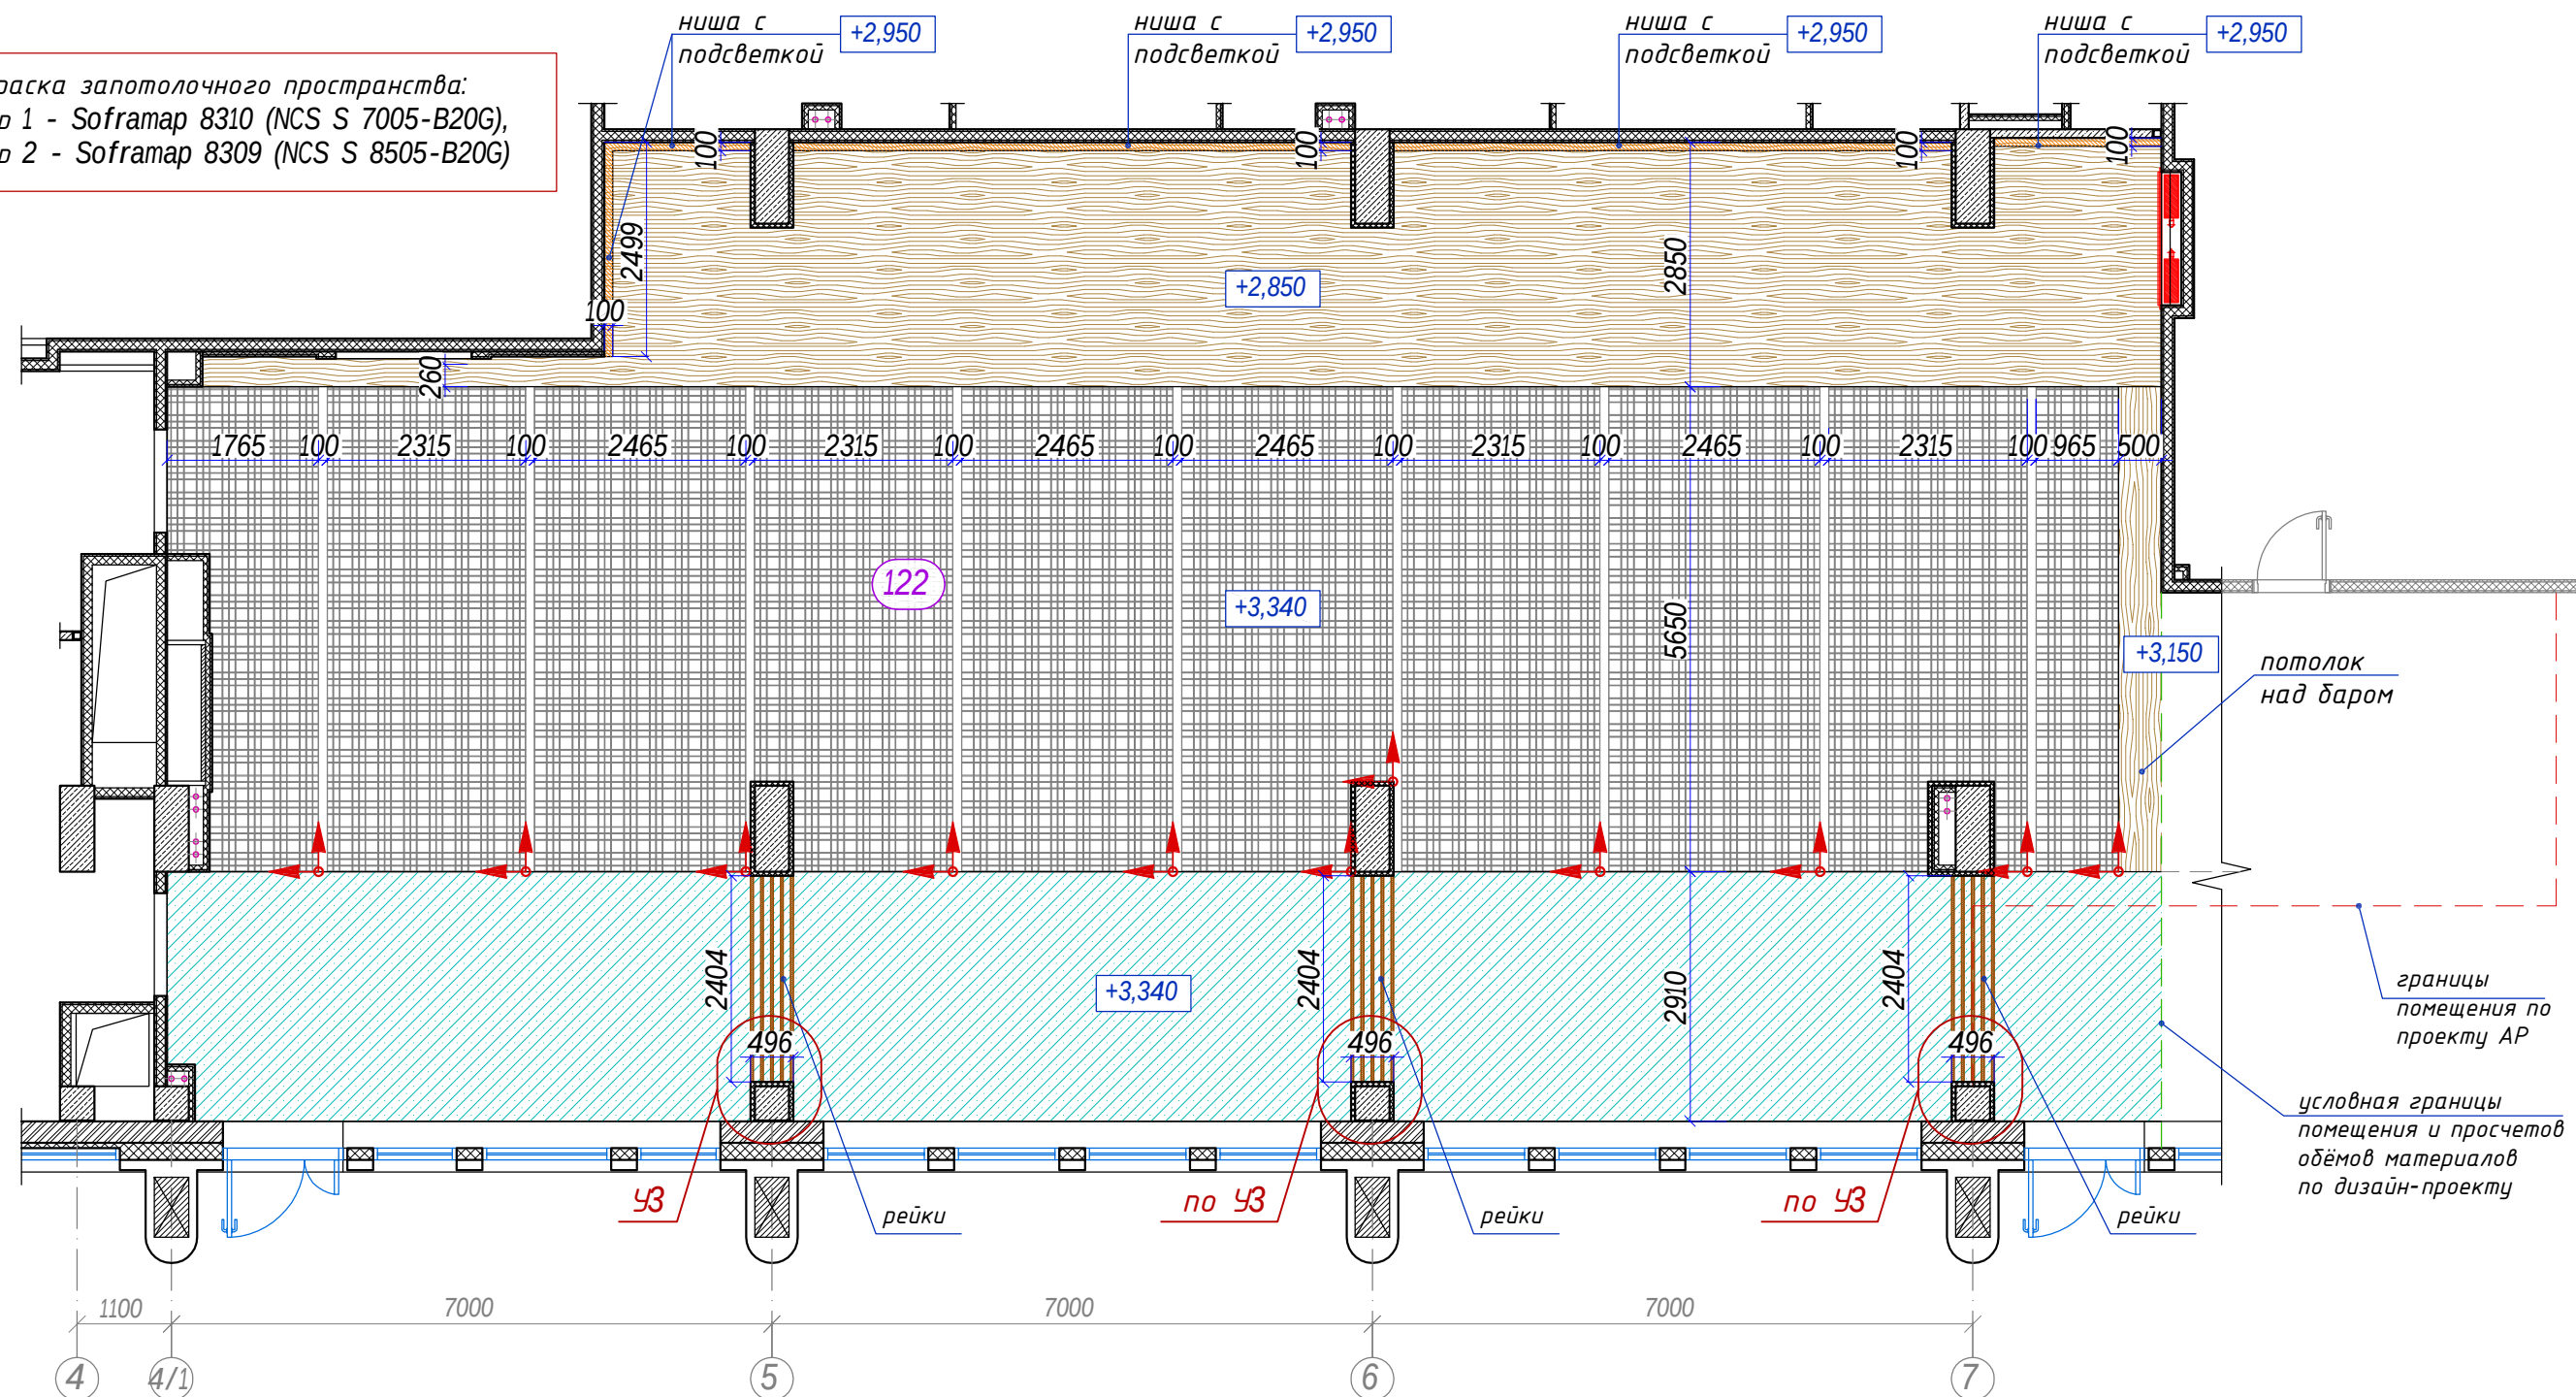

Условные обозначения

- потолок из ГКЛ и окраска
Вар 1 - Tdecor Celestia C1519 su Artis-A C 1519
Вар 2 - Tdecor Celestia C 1525 su arctic-A C1525;
- потолок из ГСП "Hilgen" панелей
отделка Egger H3170 ST12 Дуб Кендалл;
- потолок Грилято разноразмерное
150x75мм цвет Ral 7005 (серый);
- рейки потолочные 30x150мм дуб натуральный
тонировка под Egger H3170 ST12 Дуб Кендалл;
- потолочная ниша;

Фрагмент начала раскладки
потолков Грилято

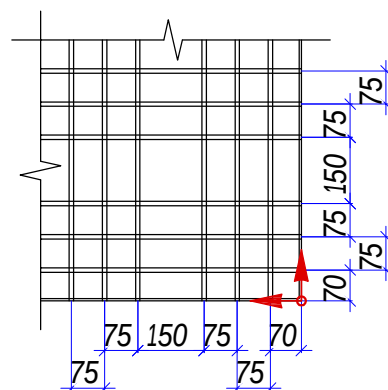

- указатель начала расклддки
потолков Нрилято;

Примечание

- Все размеры проектные;
- Высоты даны от уровня чистого пола;

Масштаб 1:85

- АИ

Гостиничный комплекс 4* "Cosmos Omsk"
по адресу: г.Омск, ул.Волочаевская, д.18

Пом. 122 (Ресторан)
1й этаж на отм. ±0,000

План потолков

Стадия	Лист	Листов
РД	9	

ИП Яковлева
Kareva project®


Формат А3

Согласовано

Инв. N дубл.

Подп. и дата

Инв. N подл.

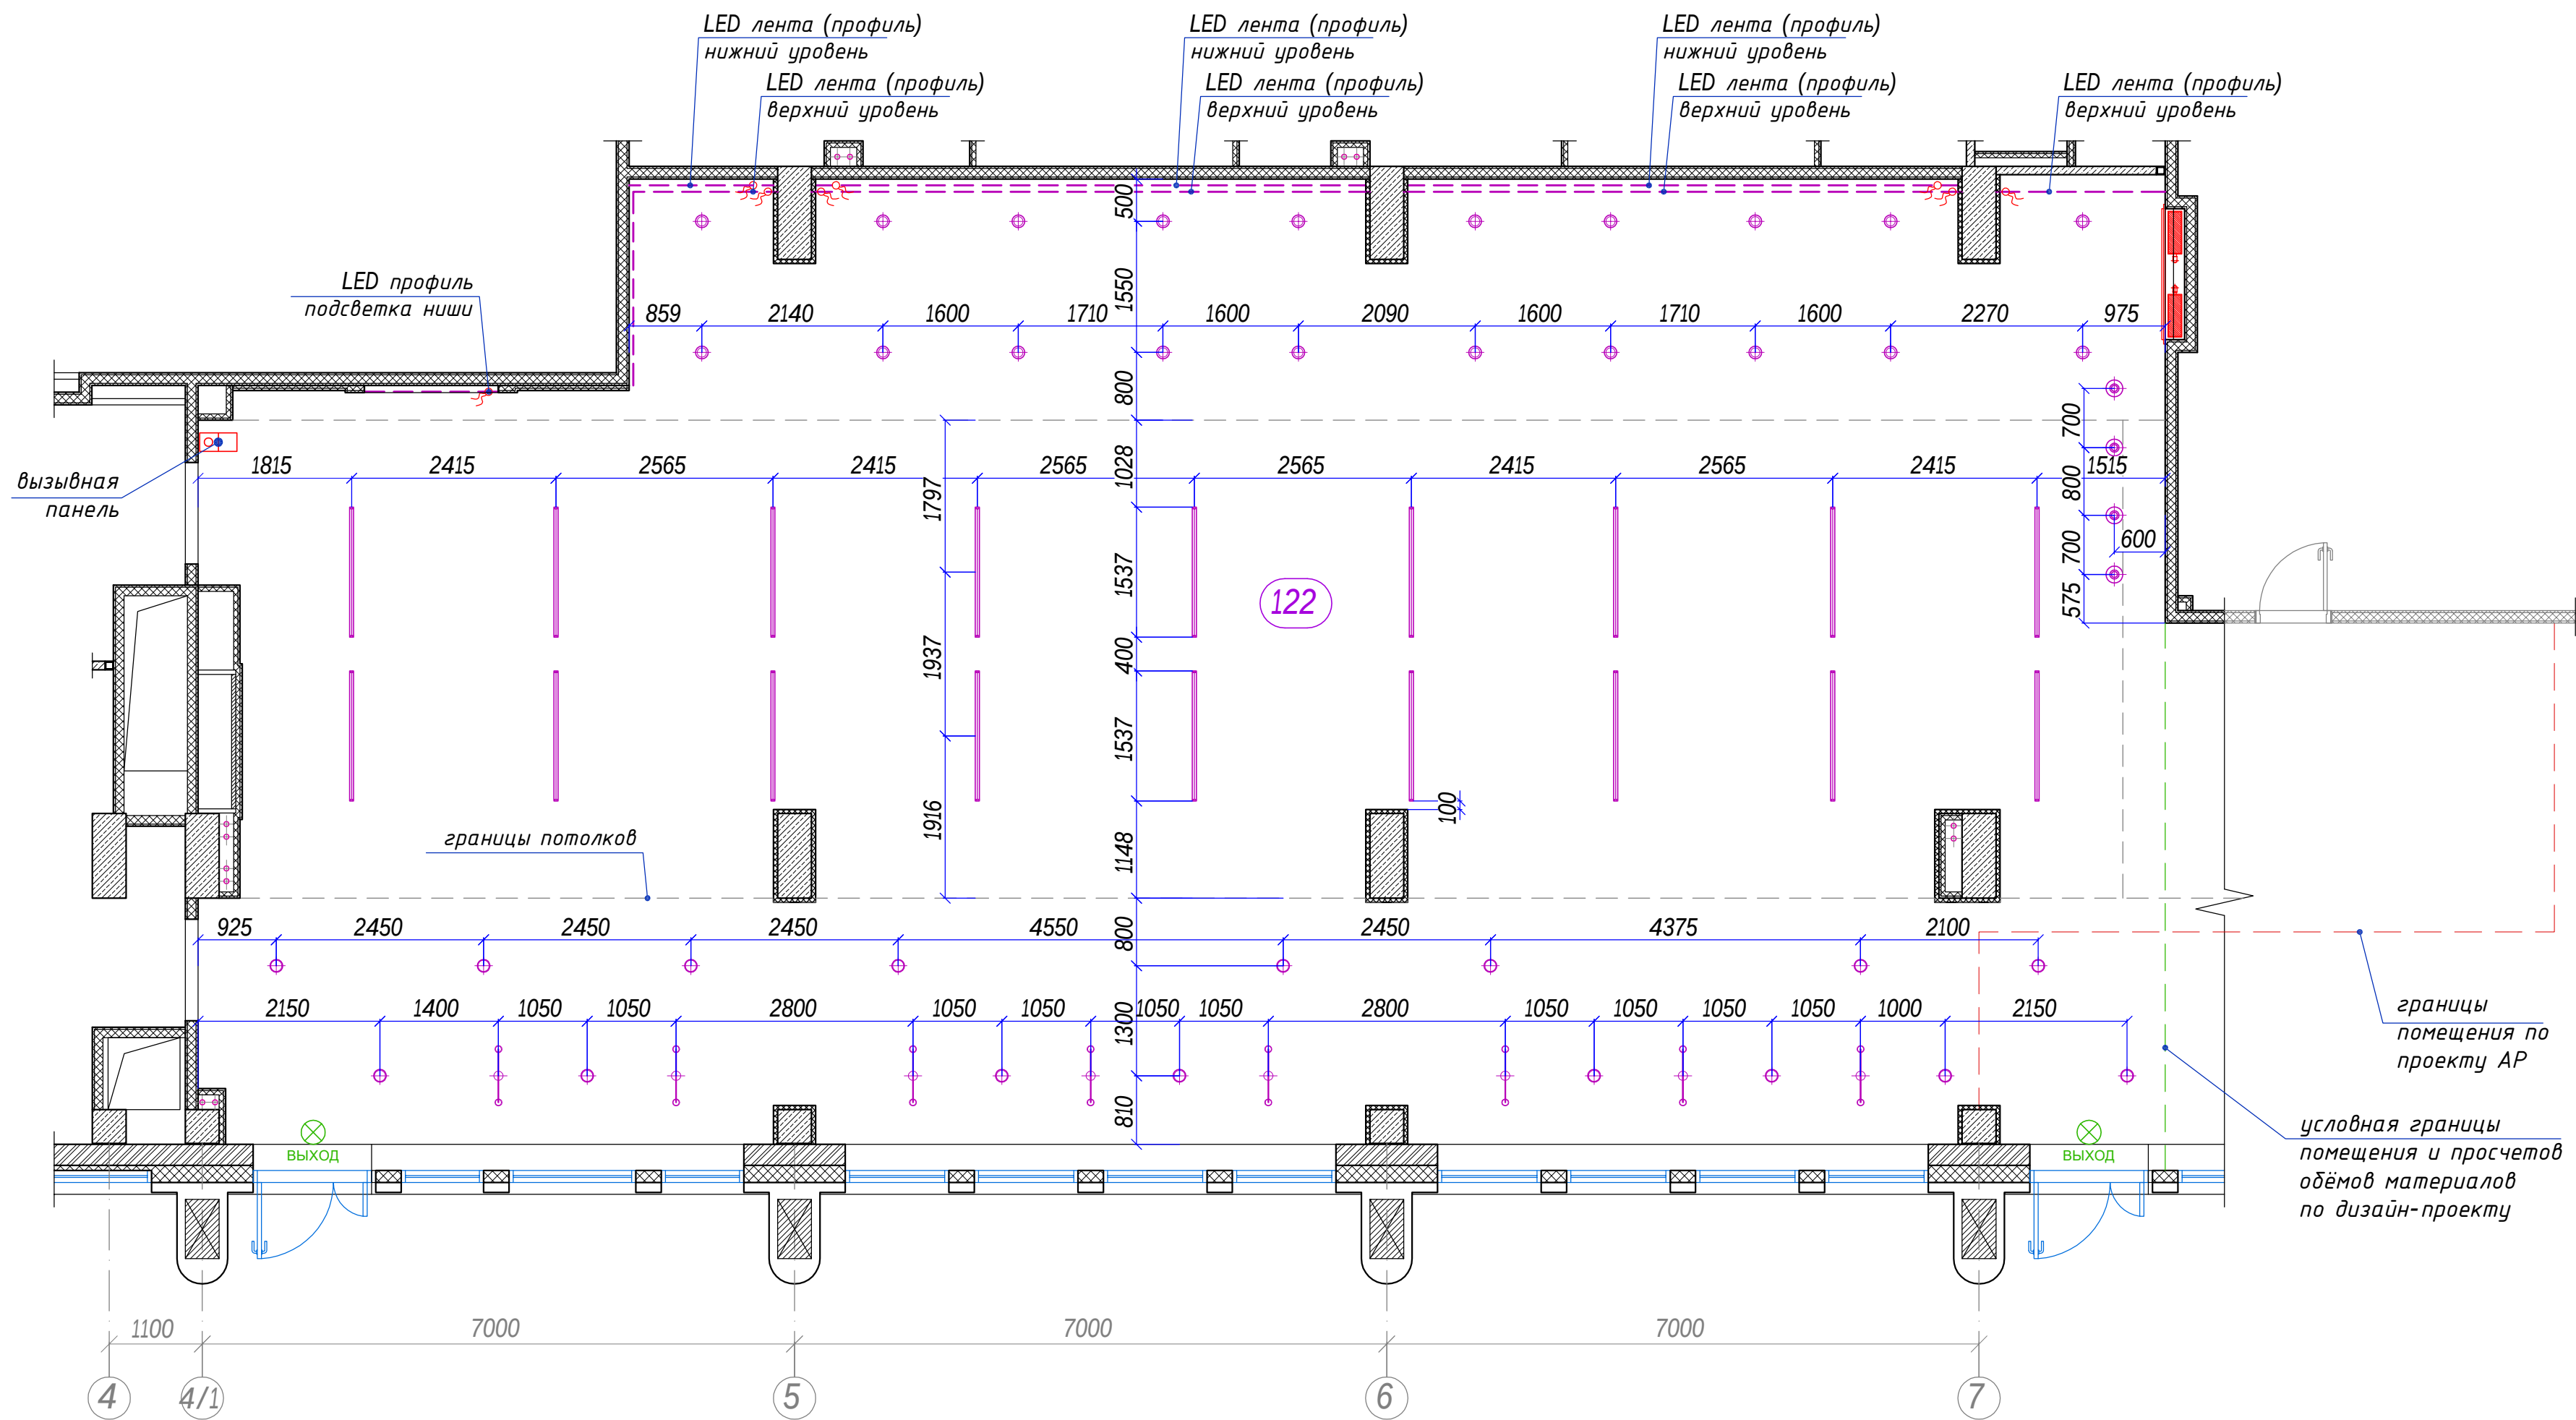

Условные обозначения

- ⊕ - встраиваемый потолочный светильник;
- ⊕ - накладной потолочный светильник ARTE Lamp A1532PL-1WH;
- ⊕ - подвесной светильник Terrazzo 1;
- ⊕ - подвесной светильник Mobile Chandelier 2;
- - подвесной светильник L-trade 55 Standart Easy Lock;
- - LED лента (профиль) и эл. вывод;

- - вызывная панель;
- ⊗ - оповещатель световой "Выход";


Подвесной светильник Terrazzo 1




Накладной светильник ARTE Lamp A1532PL-1WH



Подвесной светильник Mobile Chandelier 2

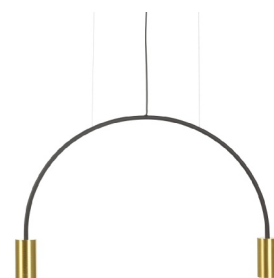

L-trade 55 Standart Easy Lock

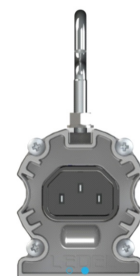


Примечание
1. Все размеры проектные;

Масштаб 1:65

- АИ								
Изм.	Колуч.	Лист	Н док.	Подп.	Дата	Гостиничный комплекс 4* "Cosmos Omsk" по адресу: г.Омск, ул.Волочаевская, д.18		
Руководитель мастерской		Яковлева С.			01.04.22			
тел.		8 (985) 769-38-23				Пом. 122 (Ресторан) 1й этаж на отм. ±0,000		
Руководитель проекта		Миронова Е.						
тел.		8 (926) 444-82-62				План осветительных приборов		
Дизайнер		Лысенко И.						
тел.		8 (909) 622-60-40				ИП Яковлева Kareva project®		
Дизайнер		Езерская И.						
тел.		8 (903) 712-27-12						

Согласовано					
Инв. N дубл.					
Подп. и дата					
Инв. N подл.					

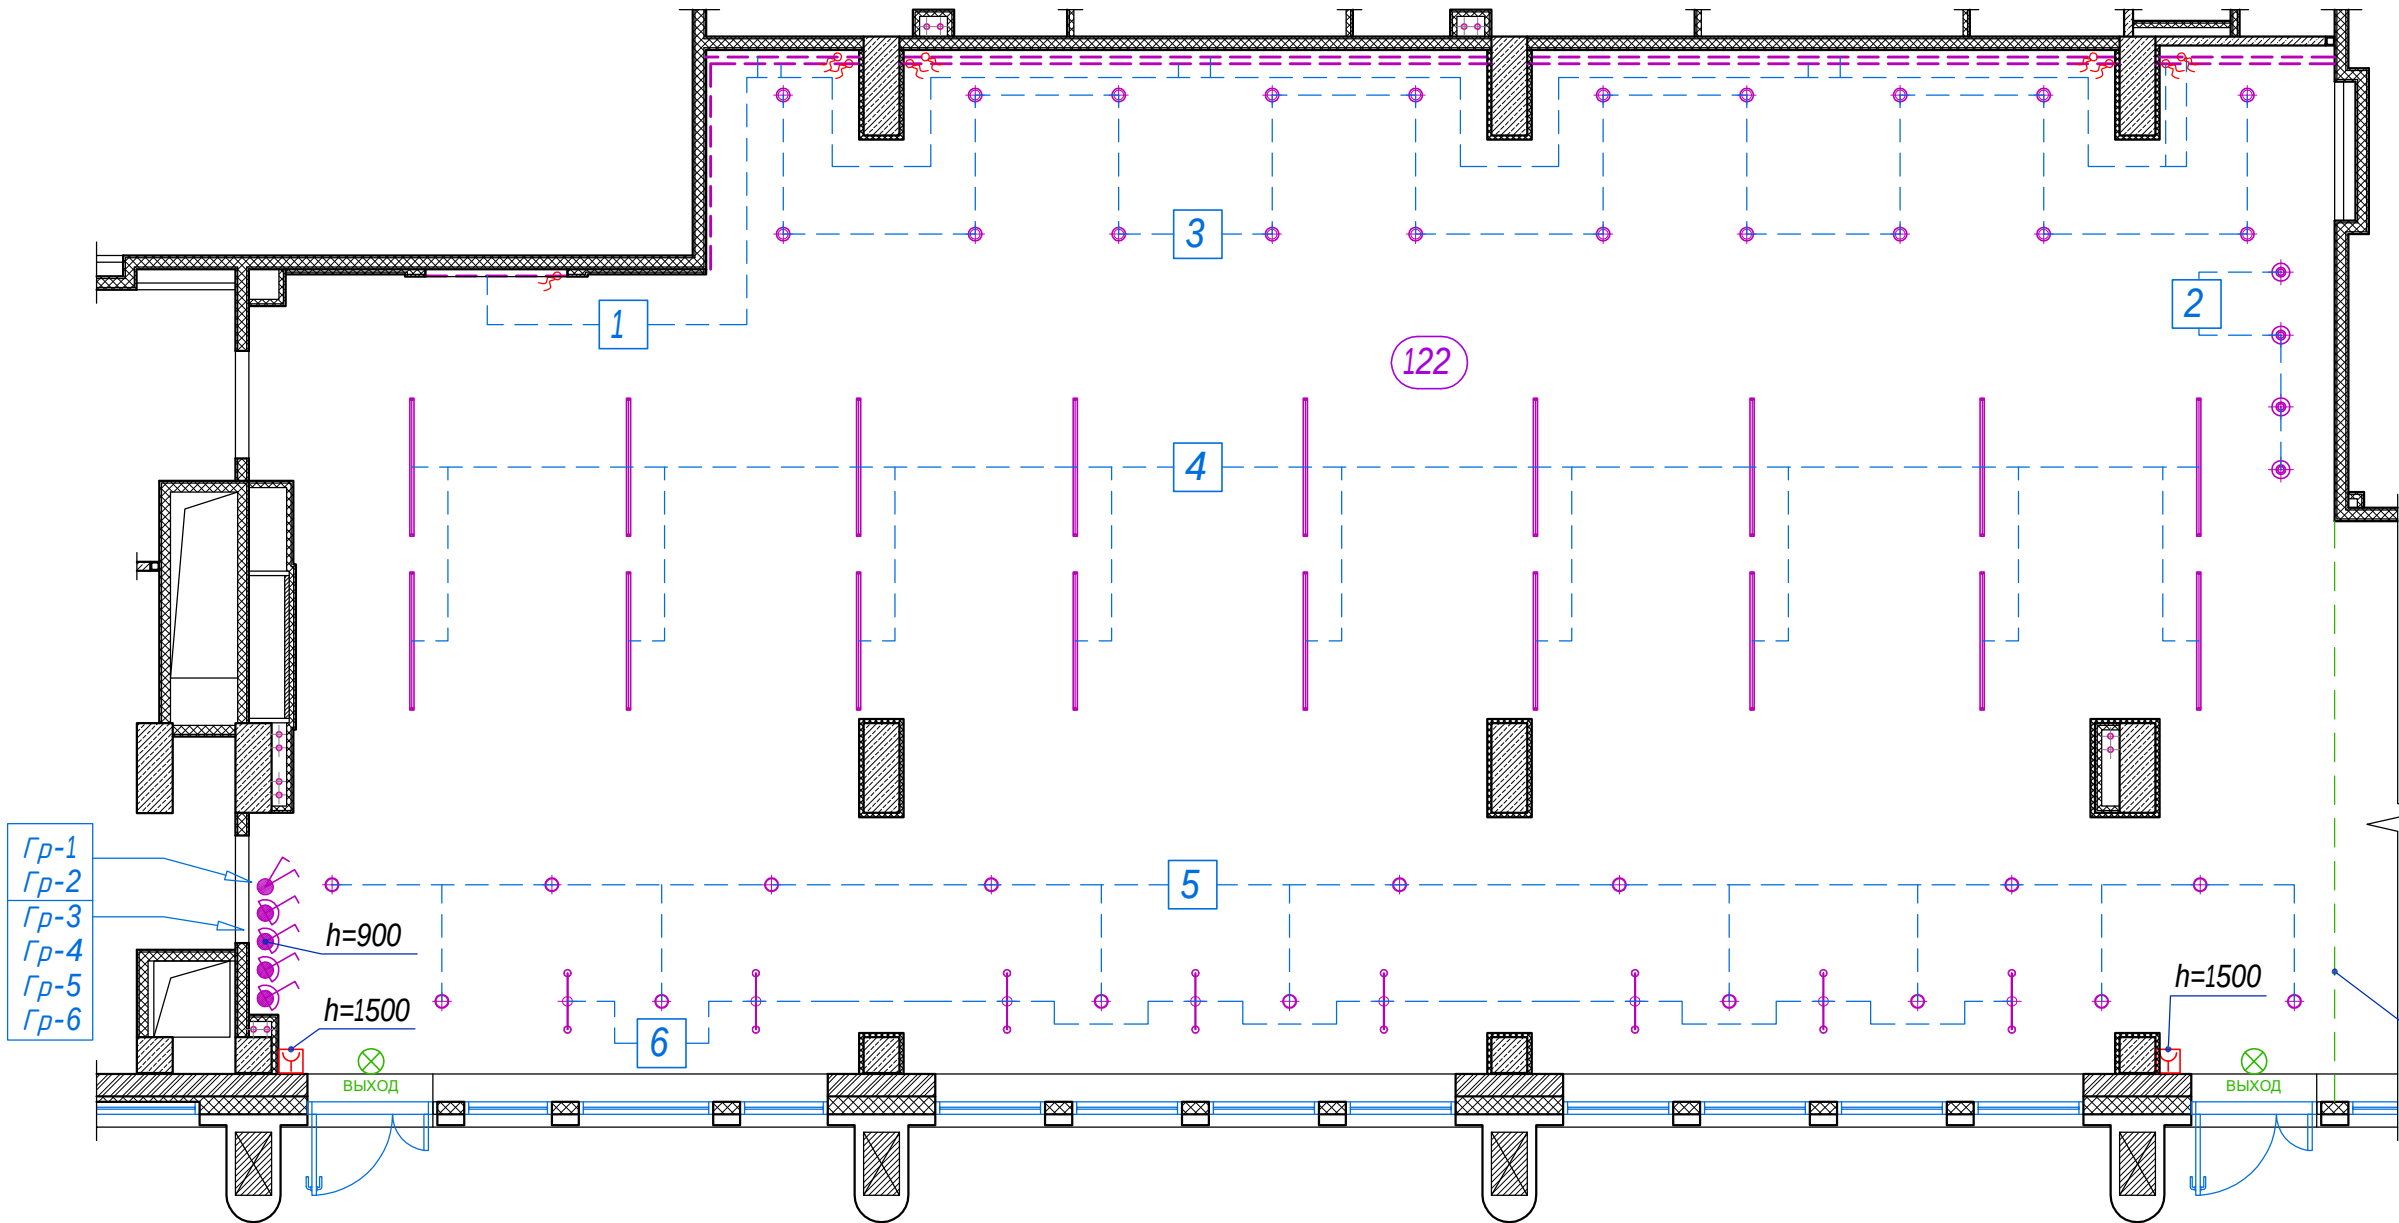

условная границы
помещения и просчетов
объёмов материалов
по дизайн-проекту

Условные обозначения

- ⊙ - встраиваемый потолочный светильник;

⊕ - накладной потолочный светильник ARTE Lamp A1532PL-1WH;

⊗ - подвесной светильник Terrazzo 1;

⊙-⊕ - подвесной светильник Mobile Chandelier 2;

— - подвесной светильник L-trade 55 Standart Easy Lock;

- - - LED лента (профиль) и эл. вывод;
- ⎓ - выключатель 2-х клавишный;

⎓ - выключатель диммируемый;

— N - N групп (линии) освещения;

Гр-N - N групп освещения приходящих на данный выключатель;


☒ - извещатель пожарный ручной;

⊗ - оповещатель световой "ВЫХОД";

Группа 1 и 2 - не диммируемая (подсветка стены и потолка);
Группы 3-6 - заводятся на диммируемые выключатели;
Уточнить характеристики всех диммируемых светильников;

Масштаб 1:85

						- АИ			
Изм.	Кол.уч.	Лист	N док.	Подп.	Дата	Гостиничный комплекс 4* "Cosmos Omsk" по адресу: г.Омск, ул.Волочаевская, д.18			
Руководитель мастерской		Яковлева С.			01.04.22				
тел.		8 (985) 769-38-23							
Руководитель проекта		Миронова Е.							
тел.		8 (926) 444-82-62							
Дизайнер		Лысенко И.							
тел.		8 (909) 622-60-40							
Дизайнер		Езерская И.							
тел.		8 (903) 712-27-12							
						Пом. 122 (Ресторан) 1й этаж на отм. ±0,000		Стадия РД	Лист 11.2
						План группировки осветительных приборов и выключателей		ИП Яковлева Kareva project®	

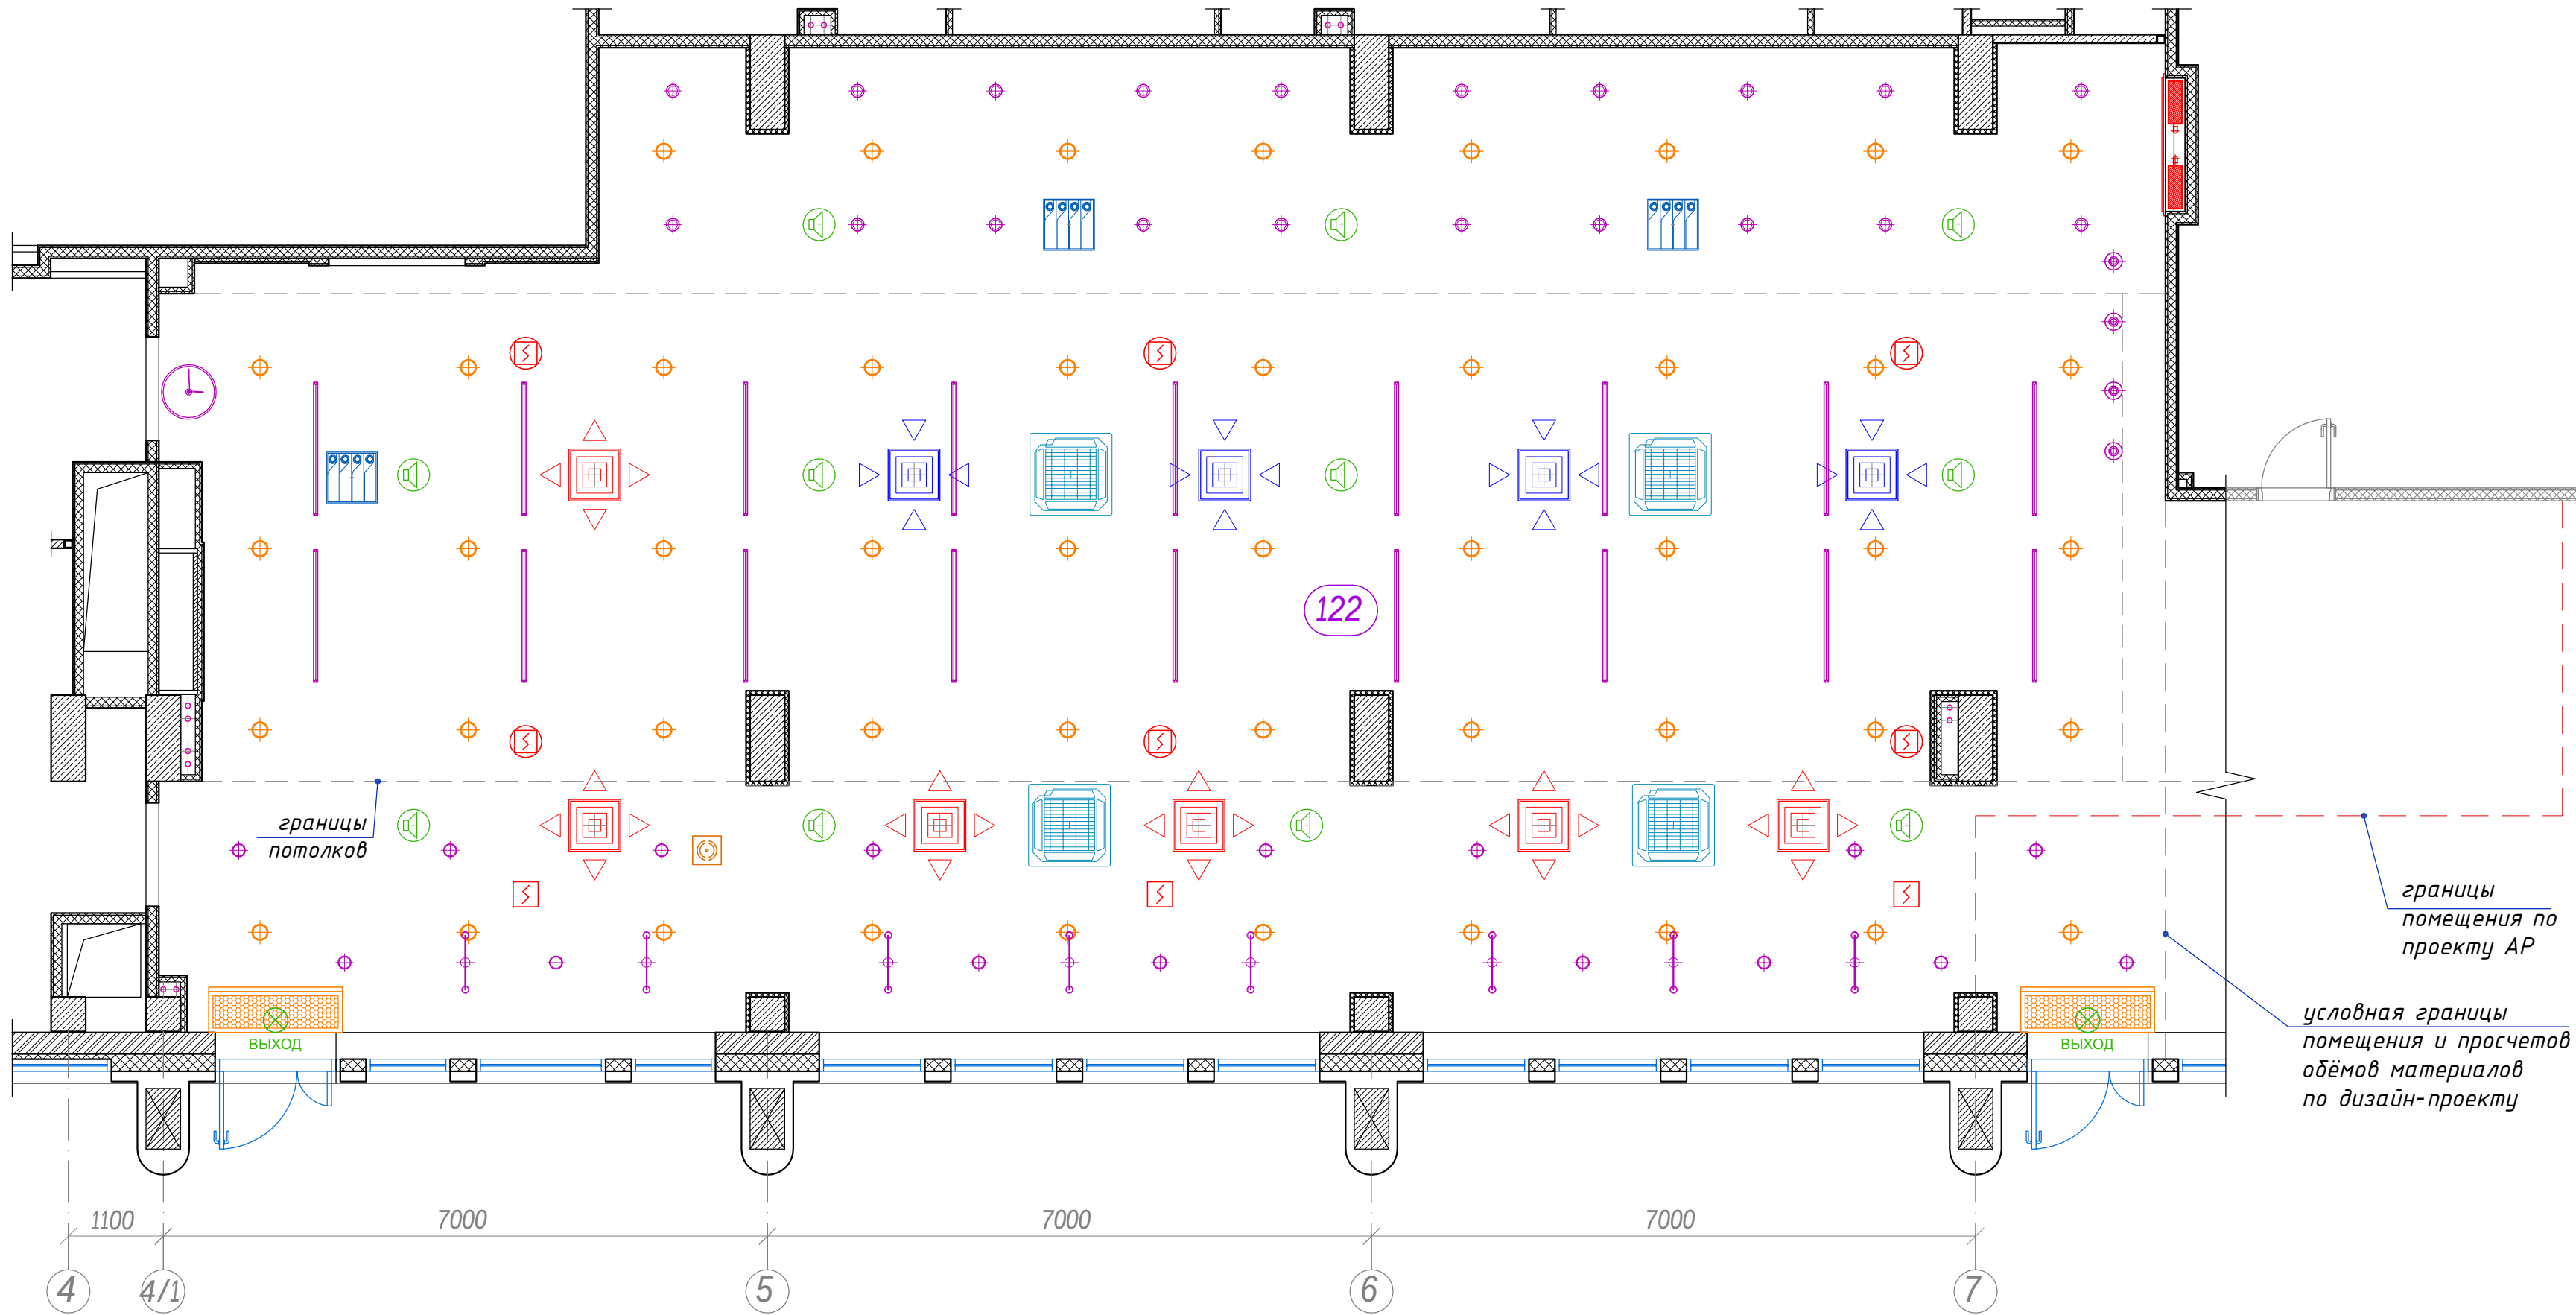

Условные обозначения

- кассетный кондиционер LG ARNU48GTAB4 840x840x288(н)мм;
- тепловая завеса PAFEC3515E12 1549x525x270(н)мм;
- приточная вент решетка 600x600мм 4АПН+3КСР;
- вытяжная вент решетка 600x600мм 4АПН+3КСР;
- потолочный УФ-рециркулятор Milerd DZR-9 закрытого типа;
- извещатель пожарный дымовой (на подвесном потолке);
- извещатель пожарный дымовой (за подвесным потолком);
- спринклерный ороситель системы пожаротушения;
- точка доступа Wi-Fi;
- громкоговоритель;
- оповещатель световой "ВЫХОД";
- встраиваемый потолочный светильник;
- накладной потолочный светильник ARTE Lamp A1532PL-1WH;
- подвесной светильник Terrazzo 1;
- подвесной светильник Mobile Chandelier 2;
- подвесной светильник L-trade 55 Standart Easy Lock;
- часы настенные;


Примечание
1. Все размеры проектные;

Привязки оконечных устройств инженер систем (кондиционеры и спринклерные оросители) даны с учетом раскладки потолков Грильято.
Приточные и вытяжные вентиляционные решетки (в зоне потолка Грильято) установить выше уровня потолка Грильято.

Масштаб 1:65

- АИ								
Изм.	Кол.уч.	Лист	№ док.	Подп.	Дата	Гостиничный комплекс 4* "Cosmos Omsk" по адресу: г.Омск, ул.Волочаевская, д.18		
Руководитель мастерской		Яковлева С.			26.02.22			
тел.		8 (985) 769-38-23				Пом. 122 (Ресторан) 1й этаж на отм. ±0,000		
Руководитель проекта		Миронова Е.						
тел.		8 (926) 444-82-62				Сводный план инженерных потолочных систем		
Дизайнер		Лысенко И.						
тел.		8 (909) 622-60-40				ИП Яковлева Kareva project®		
Дизайнер		Езерская И.						
тел.		8 (903) 712-27-12				Формат А2		

Согласовано				
Инв. N подл.	Инв. N подл.	Подп. и дата	Инв. N дубл.	

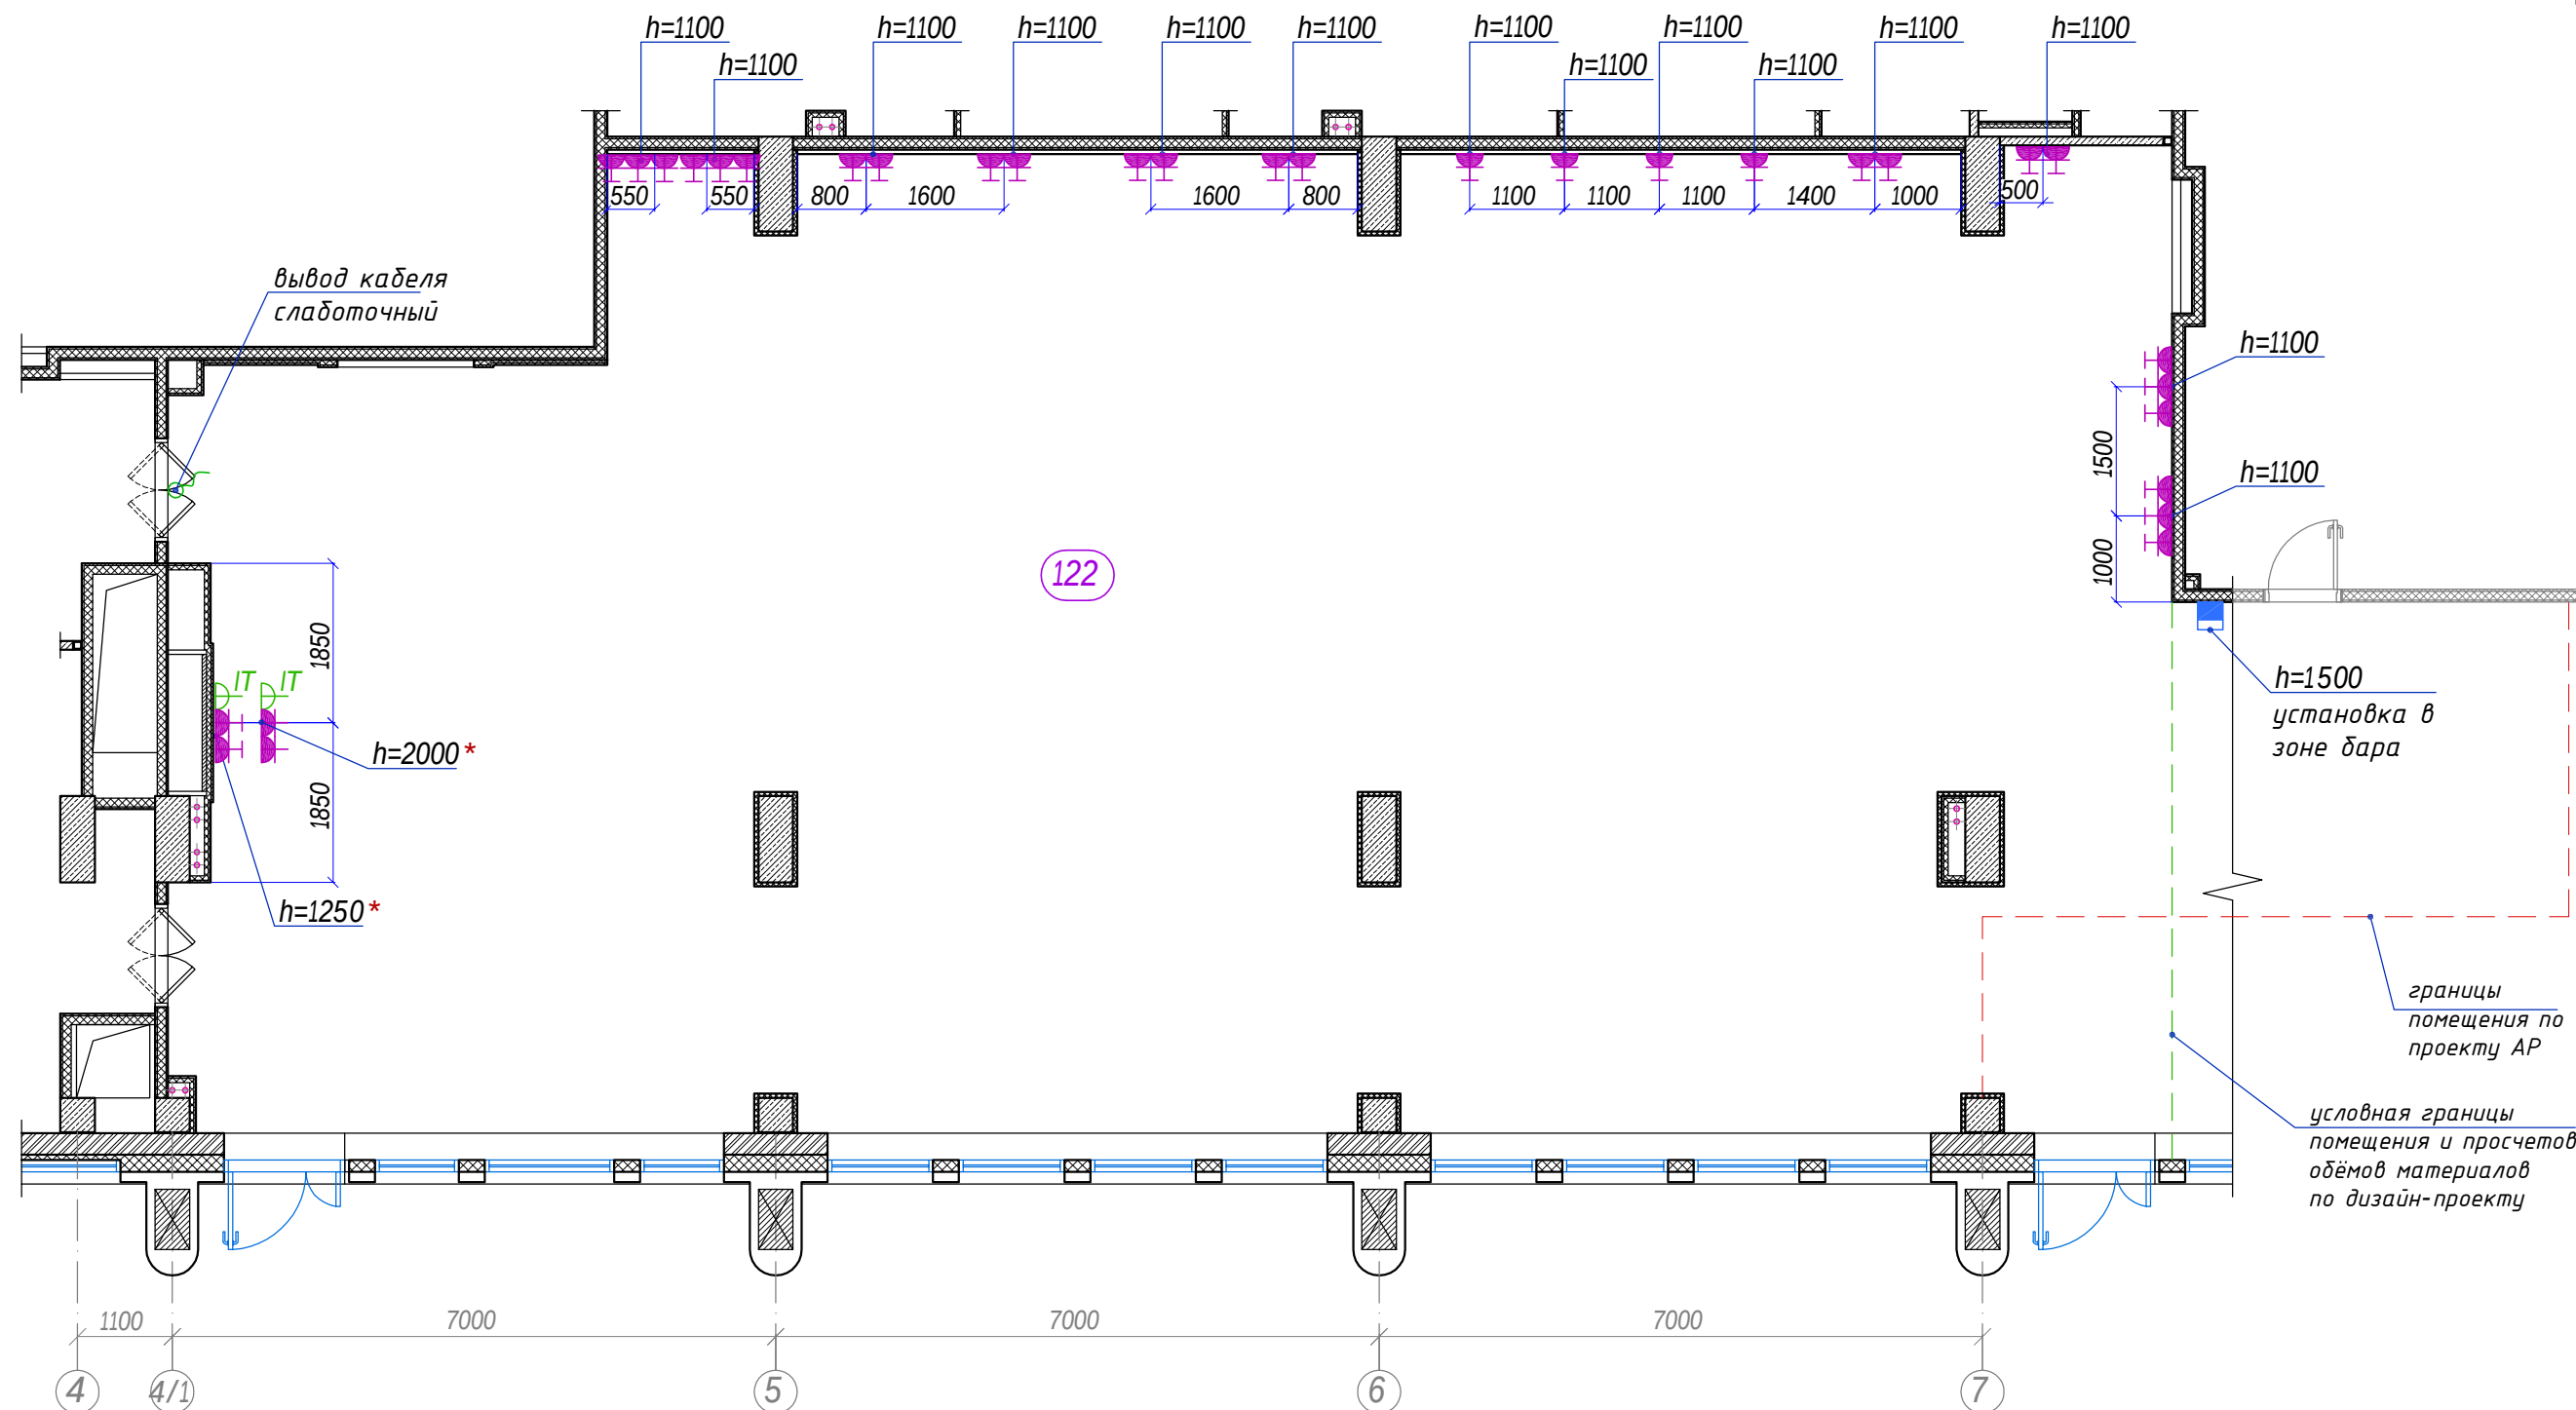

Условные обозначения

- розетка силовая 220V;
- розетка силовая 220V с крышкой;
- розетка слаботочная IT (Интернет) на 2 порта;
- пульт управления кондиционером;

- вывод кабеля слаботочный;

Примечание
1. Все размеры проектные;

Уточнить кол-во и привязки розеток для технологического оборудования шведской линии.

Масштаб 1:85

- АИ

Гостиничный комплекс 4* "Cosmos Omsk"
по адресу: г.Омск, ул.Волочаевская, д.18

Пом. 122 (Ресторан)
1й этаж на отм. ±0,000

План расстановки розеток

Стадия	Лист	Листов
РД	14	

ИП Яковлева
Kareva project®




Формат А3

Согласовано

Инв. N дудл.

Подп. и дата

Инв. N подл.

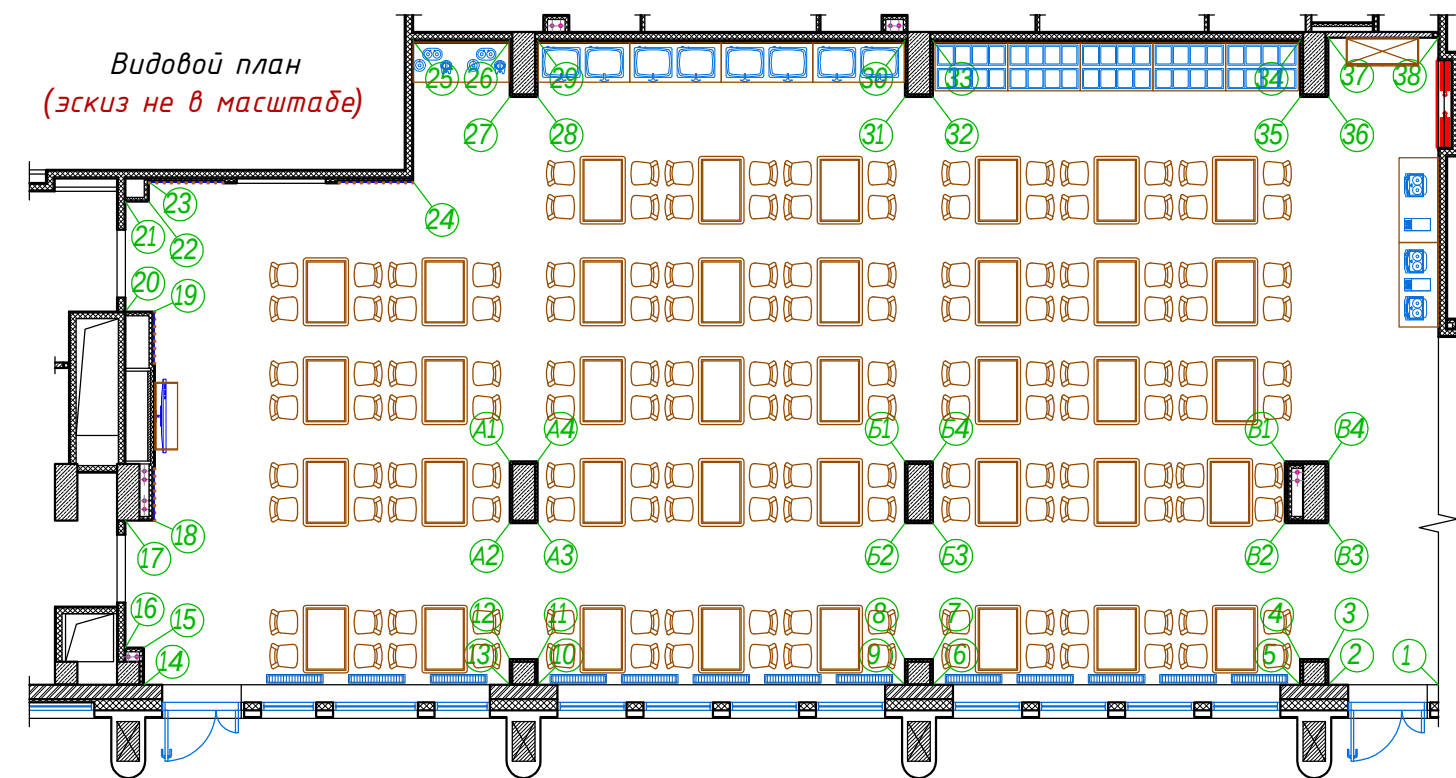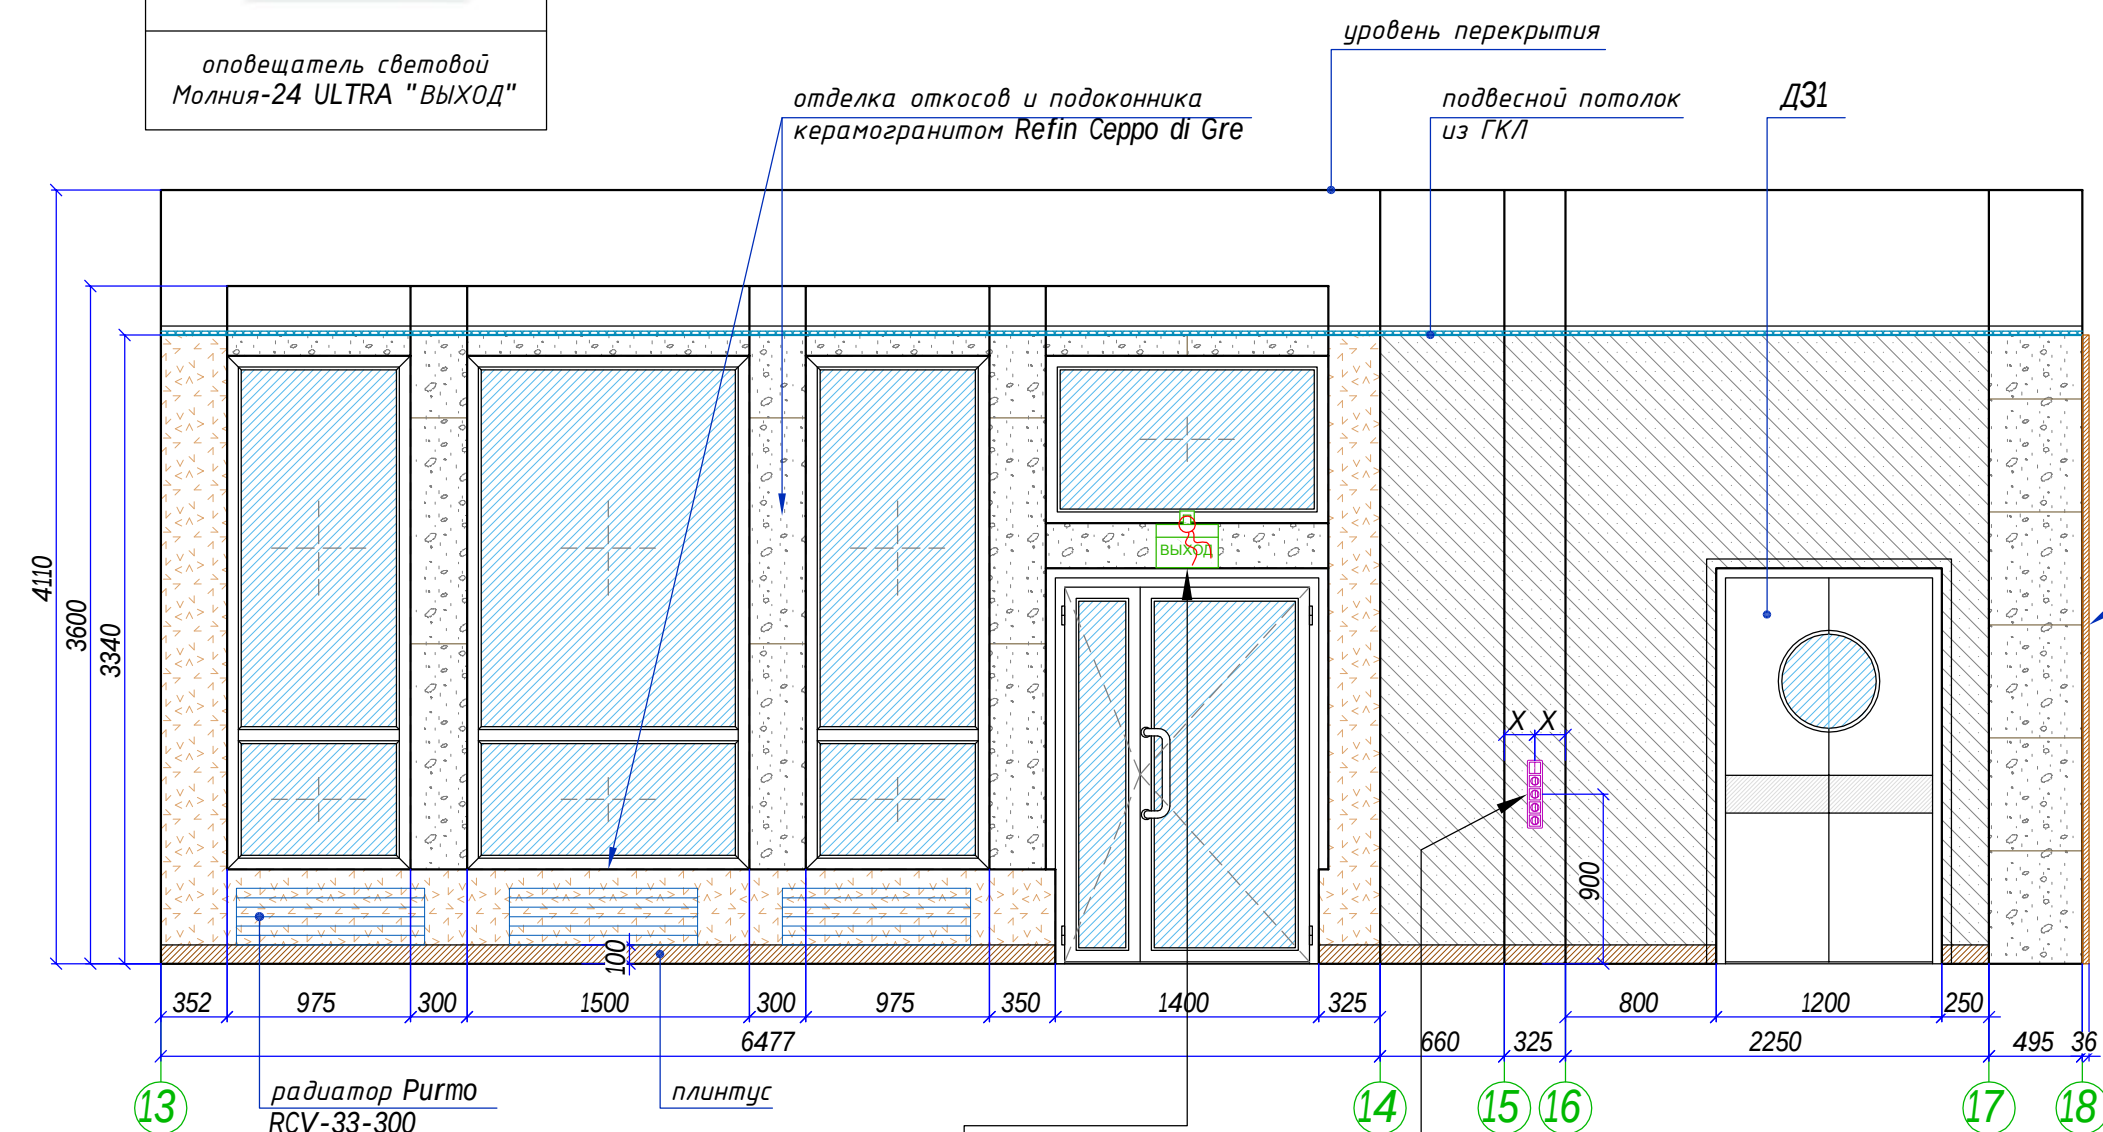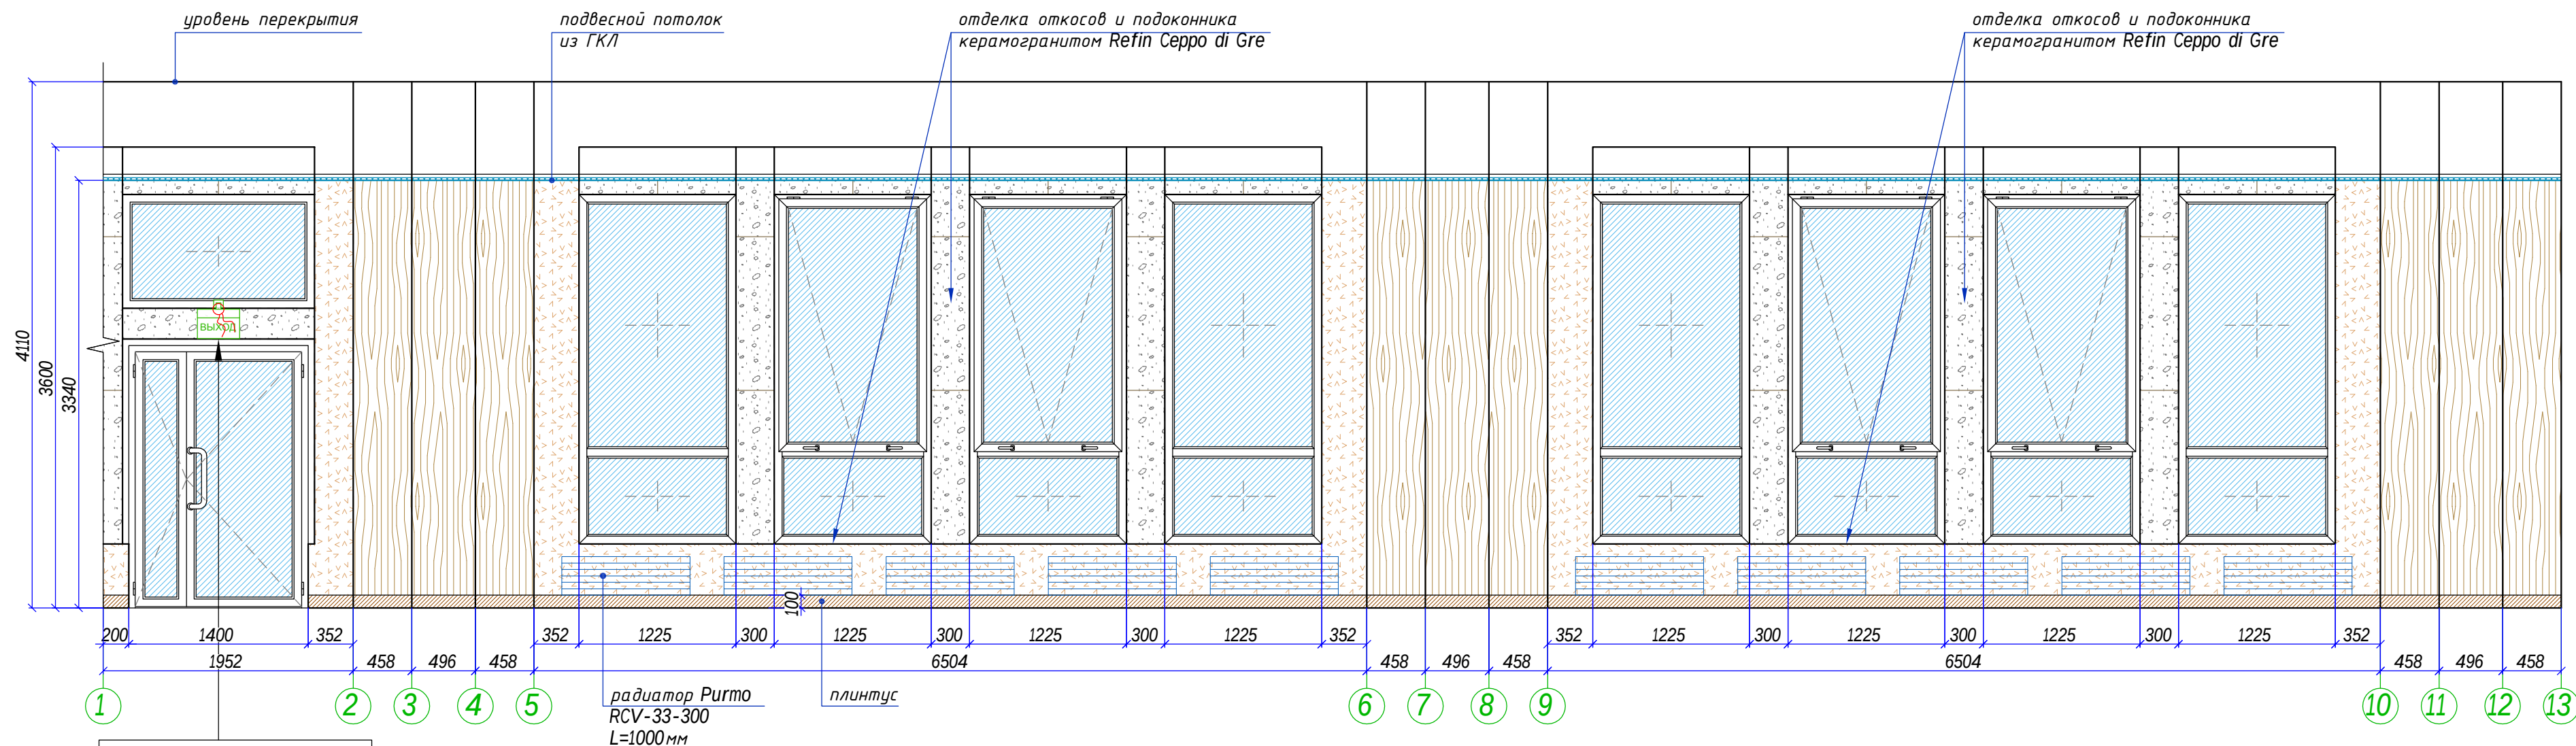

Условные обозначения

- декоративная штукатурка
Вар 1 - Tdecor Celestia C1519 su Artis-A C 1519;
Вар 2 - Tdecor Celestia C 1525 su arctic-A C152;
- керамогранит Refin Ceppo di Gre effect 1200x600мм;
- окраска
Вар 1 - Soframap 8303 (NCS S 6000-N),
Вар 2 - Soframap 8295 (NCS S 5000-N);
- ГСП панели "Hilgen" отделка Egger H3170 ST12 Дуб Кендалл;
- плинтус из керамогранита (h=100мм);
- вывод кабеля;
- вывод кабеля (слаботочный);




Масштаб 1:40

- АИ

						- АИ				
Изм.	Кол.уч.	Лист	№ док.	Подп.	Дата	Гостиничный комплекс 4* "Cosmos Omsk" по адресу: г.Омск, ул.Волочаевская, д.18				
Руководитель мастерской		Яковлева С.			20.03.22	Пом. 122 (Обеденный зал ресторана) 1й этаж на отм. ±0,000	Стадия	Лист	Листов	
тел.		8 (985) 769-38-23					РД	15.1	4	
Руководитель проекта		Миронова Е.					Развертки по стенам по маркерам 1-18			ИП Яковлева Kareva project®
тел.		8 (926) 444-82-62								
Дизайнер		Лысенко И.								
тел.		8 (909) 622-60-40								
Дизайнер		Езерская И.								
тел.		8 (903) 712-27-12								

Примечание

- Все размеры проектные;
- Размеры для стен даны без учета отделочных материалов;

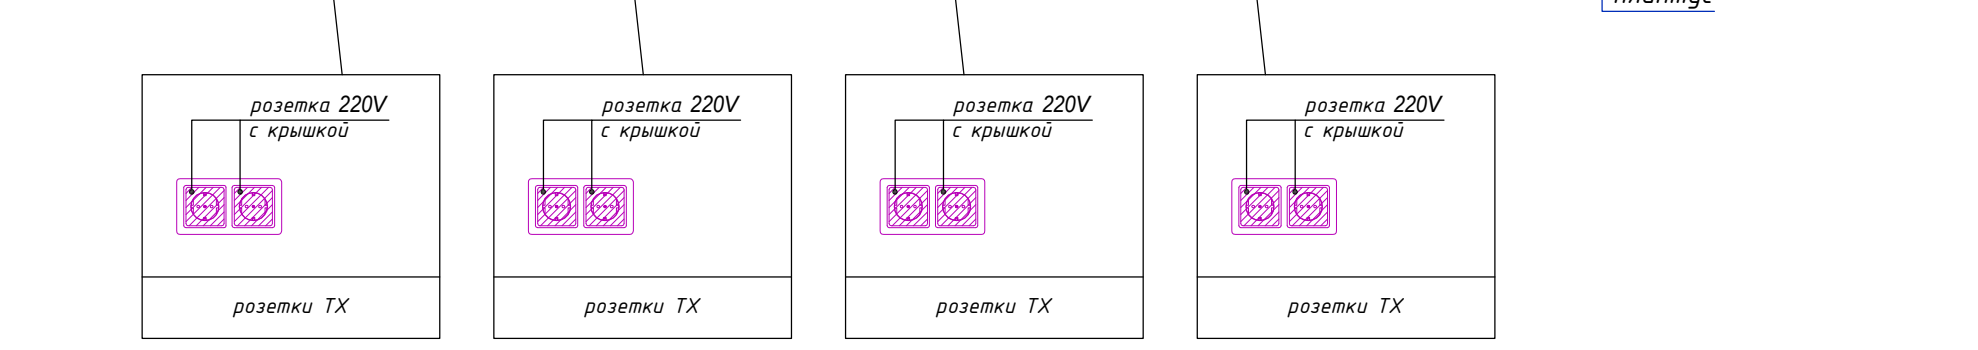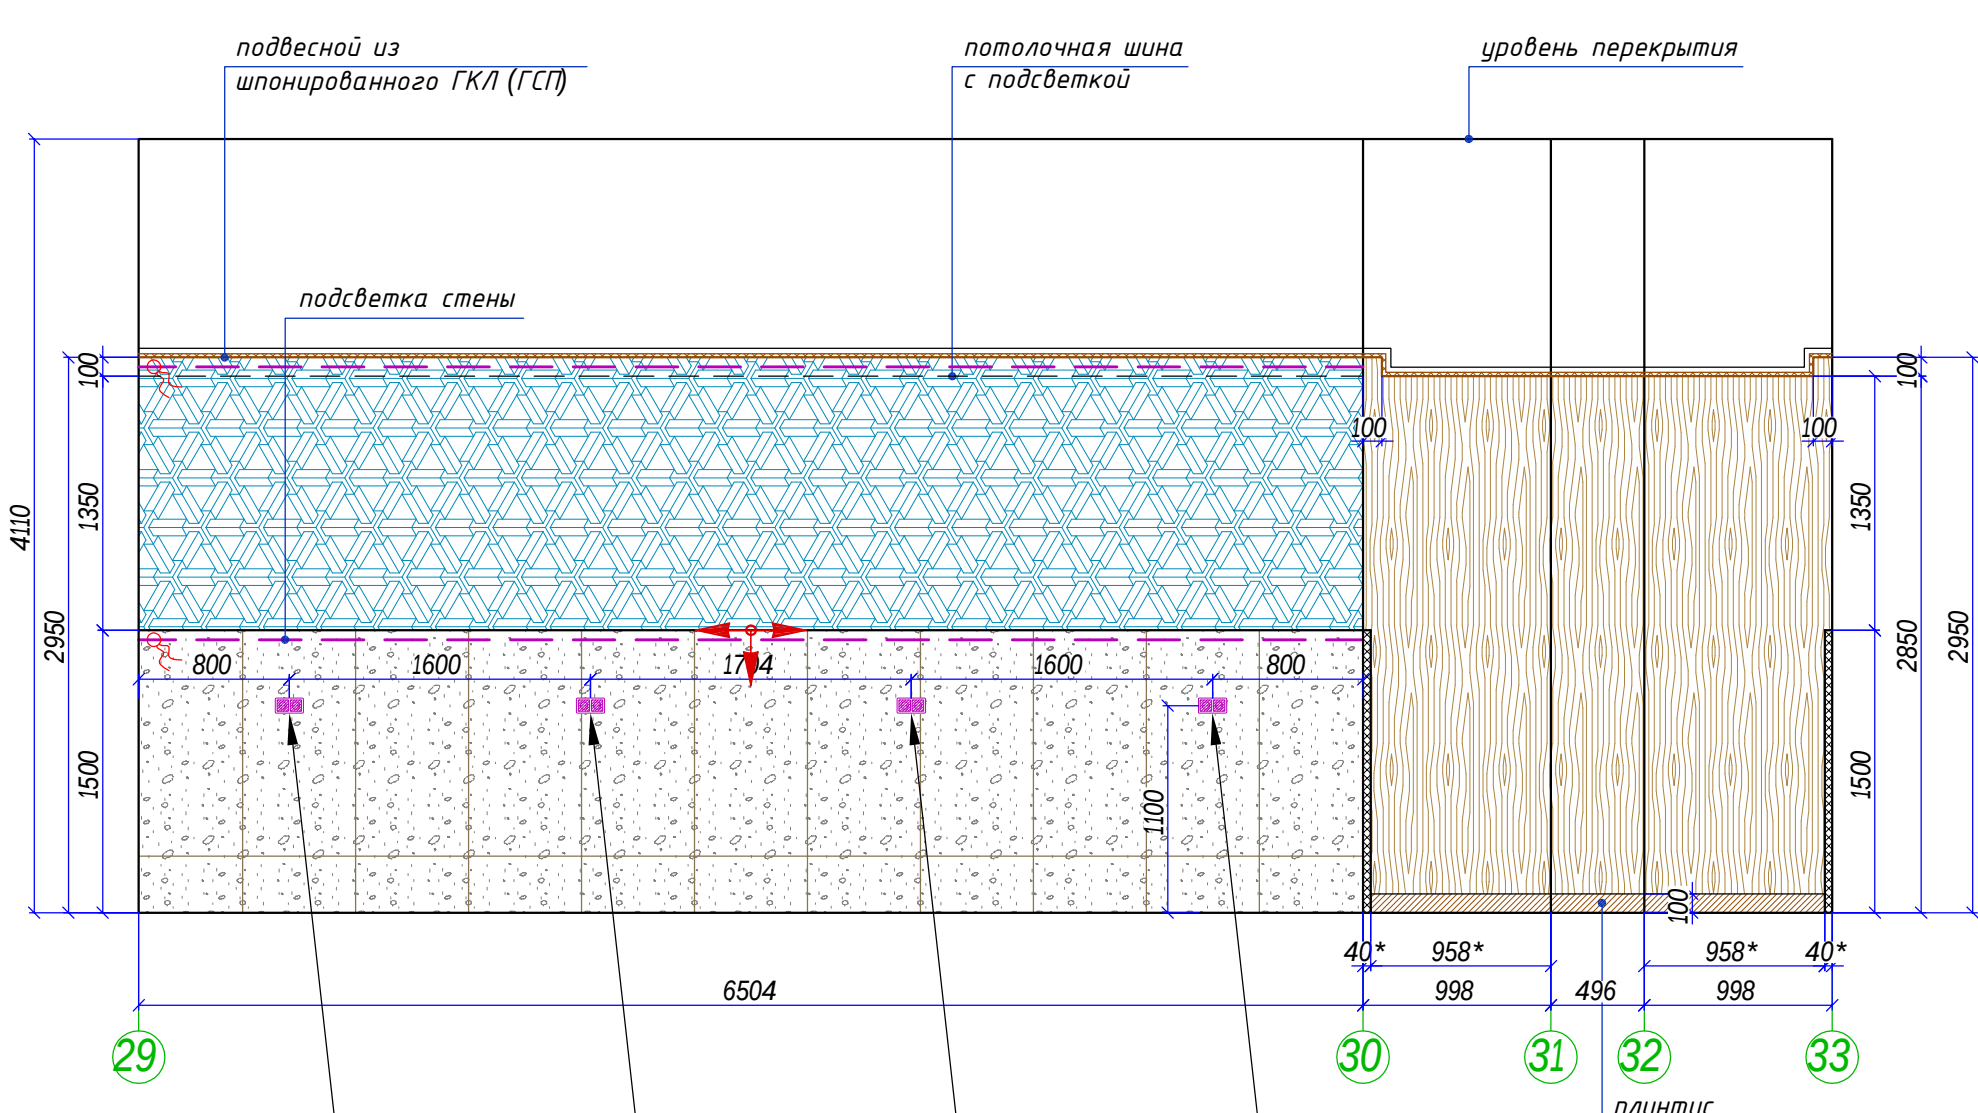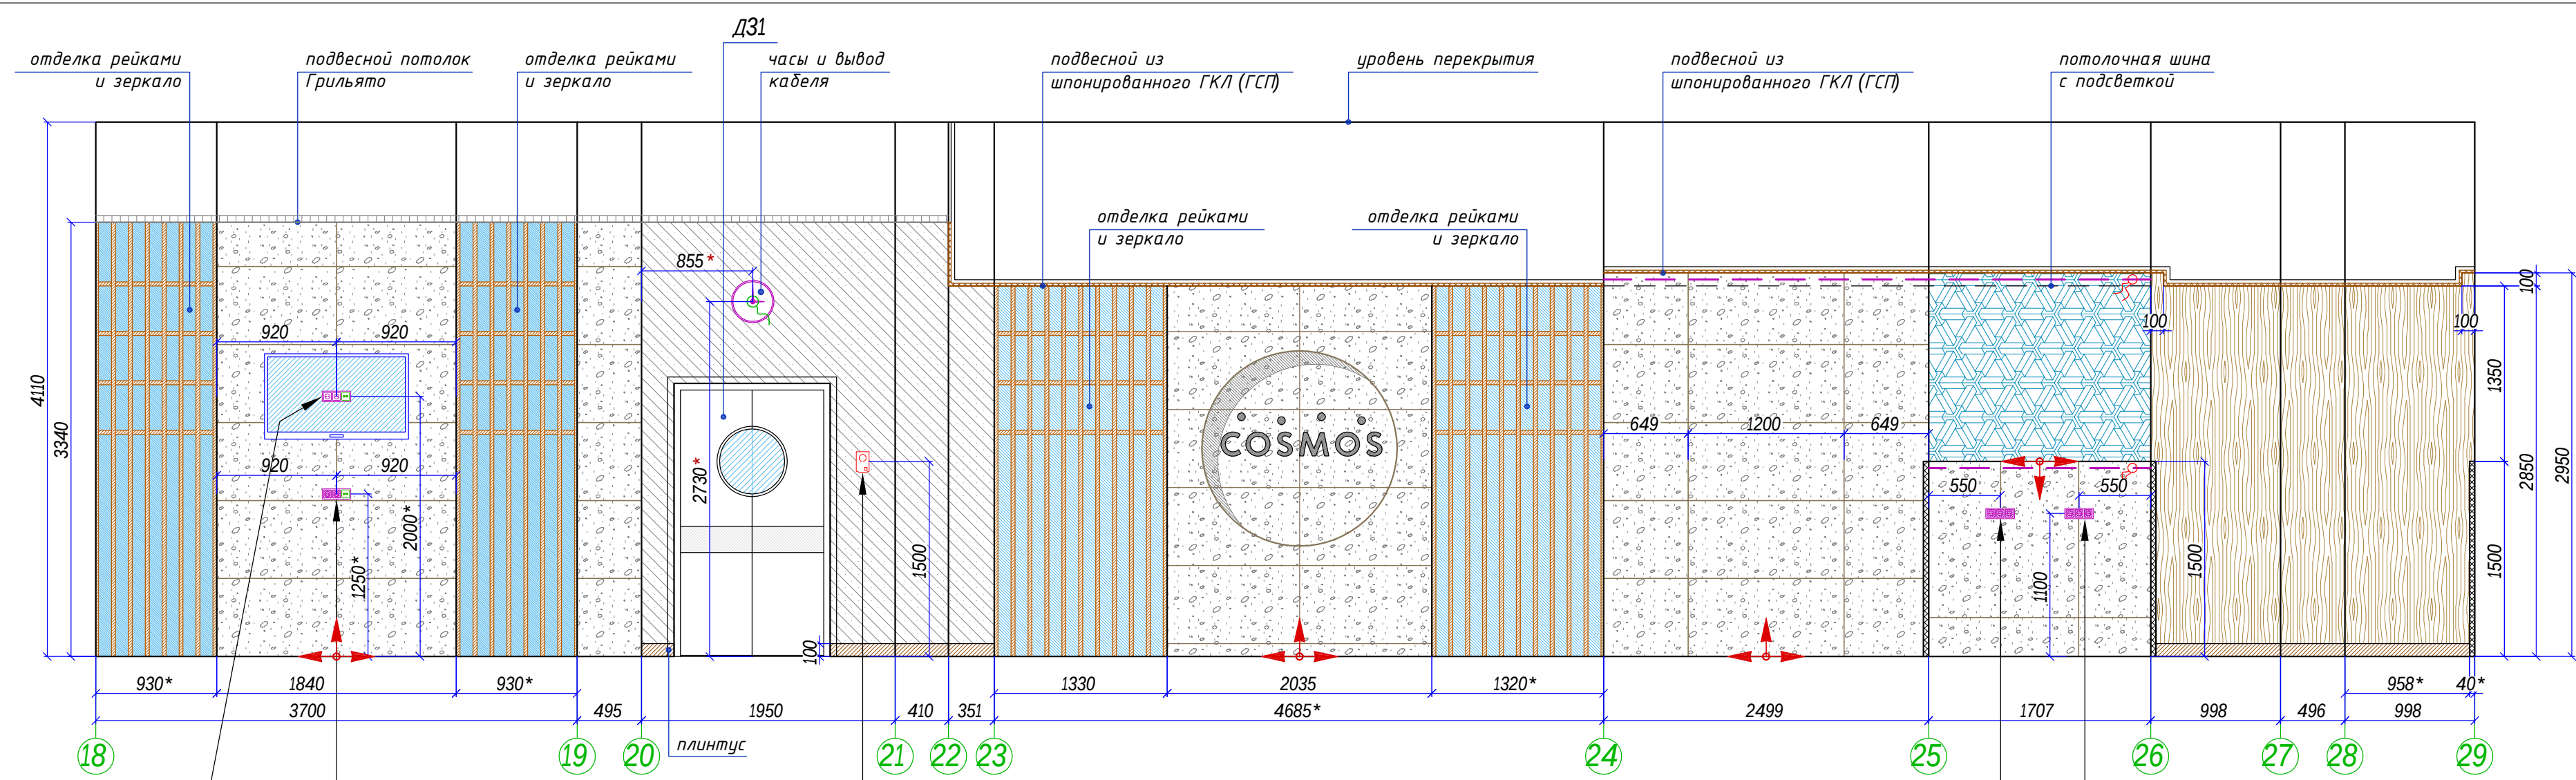


Окраска стены по трафарету

Вар 1 (по брендбучу)
Фон - Soframap 7510 (NCS S 2050-B70G),
Рисунок - Soframap 7512 (NCS S 1040-B50G).

Вар 2 (рекомендация дизайнеров)
Фон - Soframap 7558 (NCS S 4030-G),
Рисунок - Soframap 7560 (NCS S 3020-B90G).

Декоративные рейки - дуб
натуральный тонировка под
Egger H3170 ST12 Дуб Кендалл

- Условные обозначения
- керамогранит Refin Cerro di Gre effect 1200x600мм;
 - ГСП панели "Hilgen" отделка Egger H3170 ST12 Дуб Кендалл;
 - окраска
Вар 1 - Soframap 8303 (NCS S 6000-N),
Вар 2 - Soframap 8295 (NCS S 5000-N);
 - окраска по трафарету;
 - обшивка рейками и зеркало;
 - плинтус из керамогранита (h=100мм);
 - указатель начала раскладки материала;

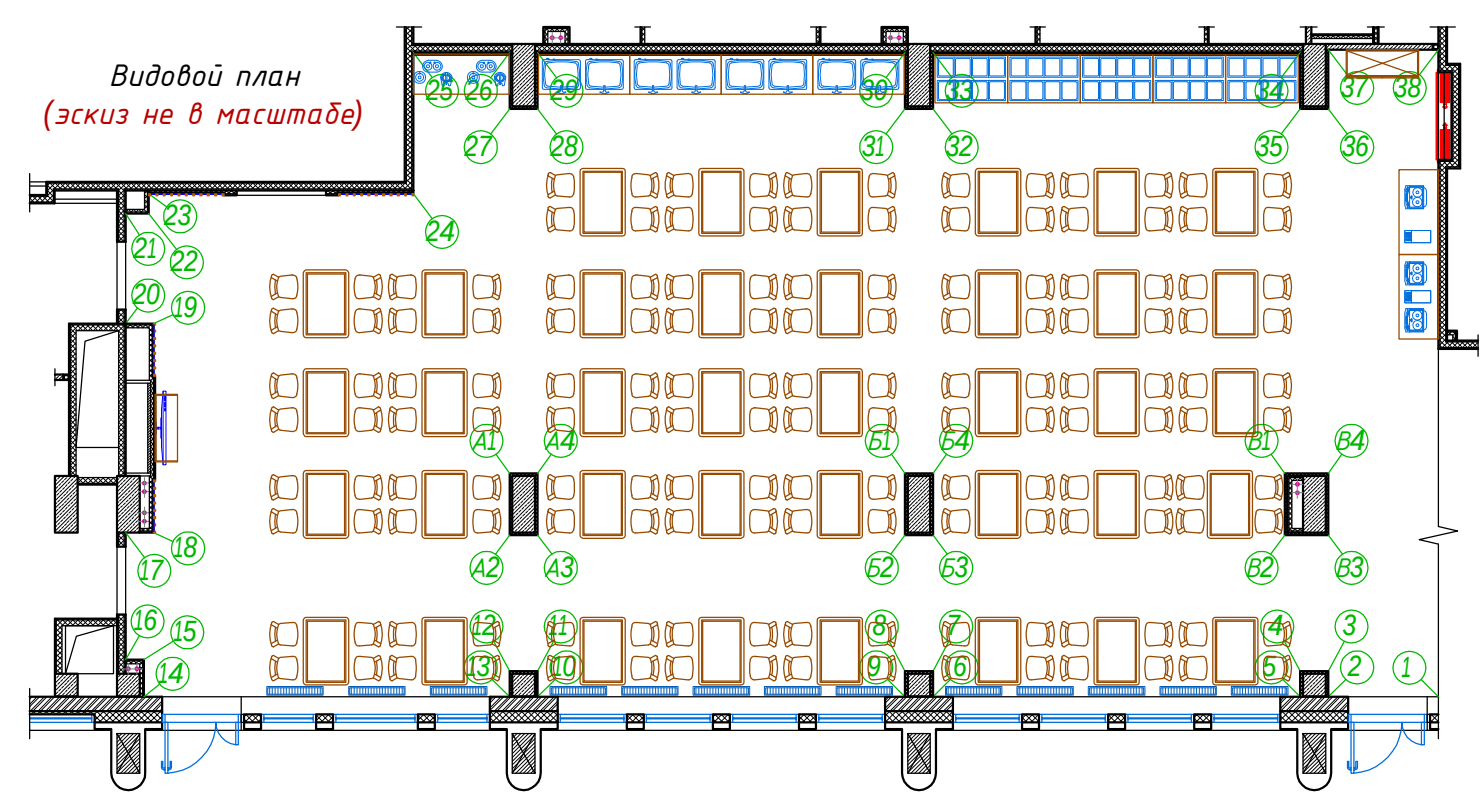

Примечание

1. Все размеры проектные;

2. Размеры для стен даны без учета отделочных материалов;

Масштаб 1:40


Согласовано

Инв. N дубл.

Подп. и дата

Инв. N подл.

					- АИ			
Изм.	Колуч.	Лист	N док.	Подп.	Дата	Гостиничный комплекс 4* "Cosmos Omsk" по адресу: г.Омск, ул.Волочаевская, д.18		
Руководитель мастерской		Яковлева С.			20.03.22			
тел.		8 (985) 769-38-23				Пом. 122 (Обеденный зал ресторана) 1й этаж на отм. ±0,000		
Руководитель проекта		Миронова Е.						
тел.		8 (926) 444-82-62				Развертки по стенам по маркерам 1-18		
Дизайнер		Лысенко И.						
тел.		8 (909) 622-60-40				ИП Яковлева Kareva project®		
Дизайнер		Езерская И.						
тел.		8 (903) 712-27-12				Формат А2		

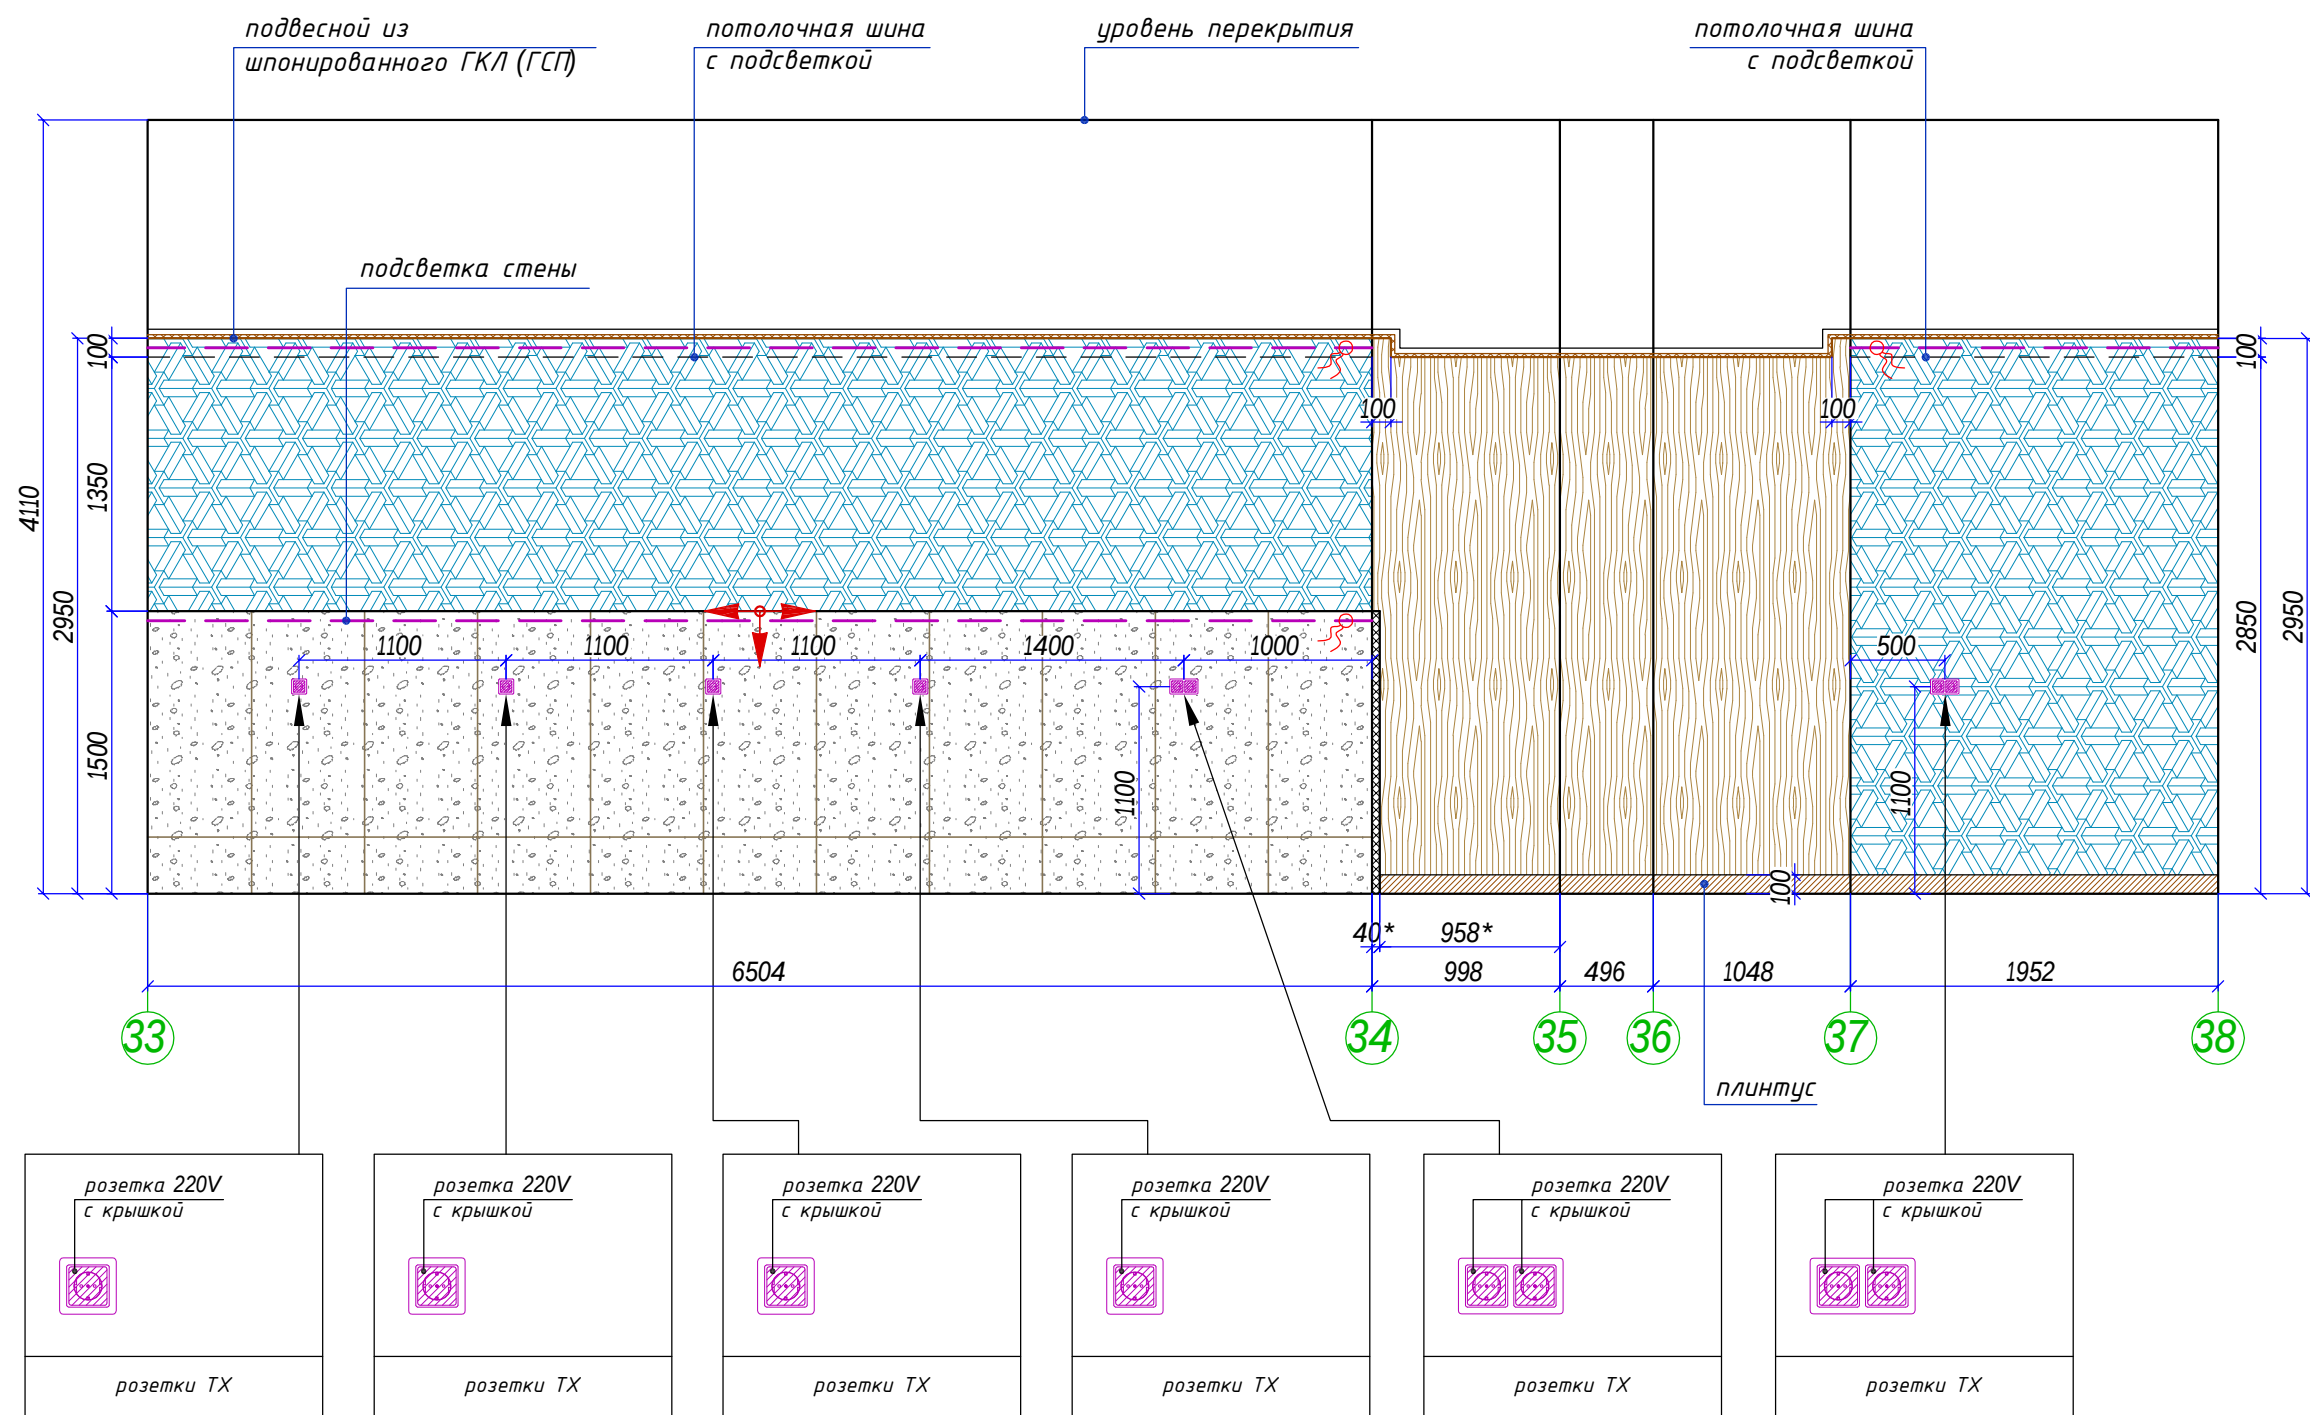

Условные обозначения




- керамогранит Refin Ceppo di Gre effect 1200x600мм;
- ГСП панели "Hilgen" отделки Egger H3170 ST12 Дуб Кендалл;
- окраска по трафарету;
- плинтус из керамогранита (h=100мм);
- указатель начала раскладки материала;

Окраска стены по трафарету

Вар 1 (по брендбуку)
Фон - Soframap 7510 (NCS S 2050-B70G),
Рисунок - Soframap 7512 (NCS S 1040-B50G).

Вар 2 (рекомендация дизайнеров)
Фон - Soframap 7558 (NCS S 4030-G),
Рисунок - Soframap 7560 (NCS S 3020-B90G).


Шкаф ШПК-320-21 ВО из нержавеющей стали (проектный вариант)

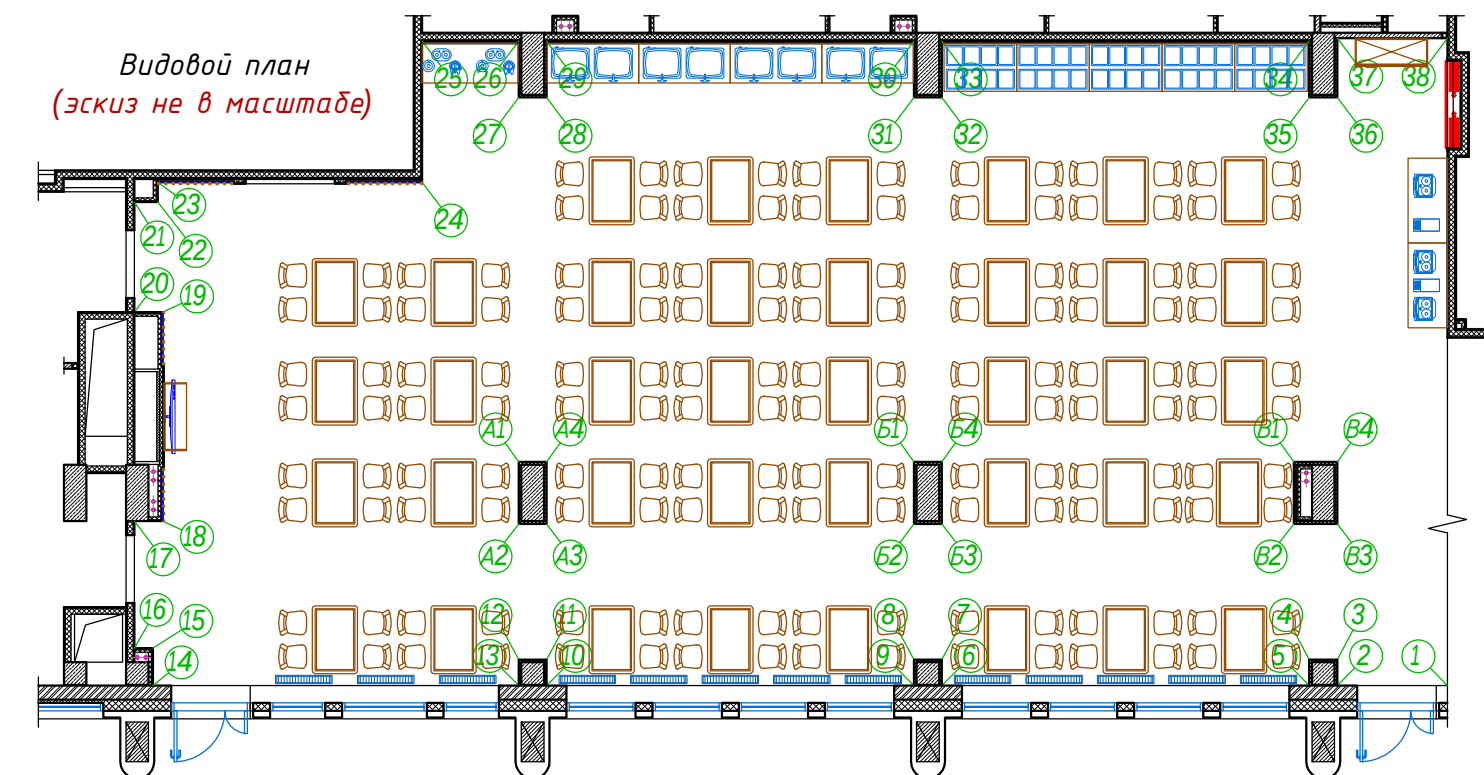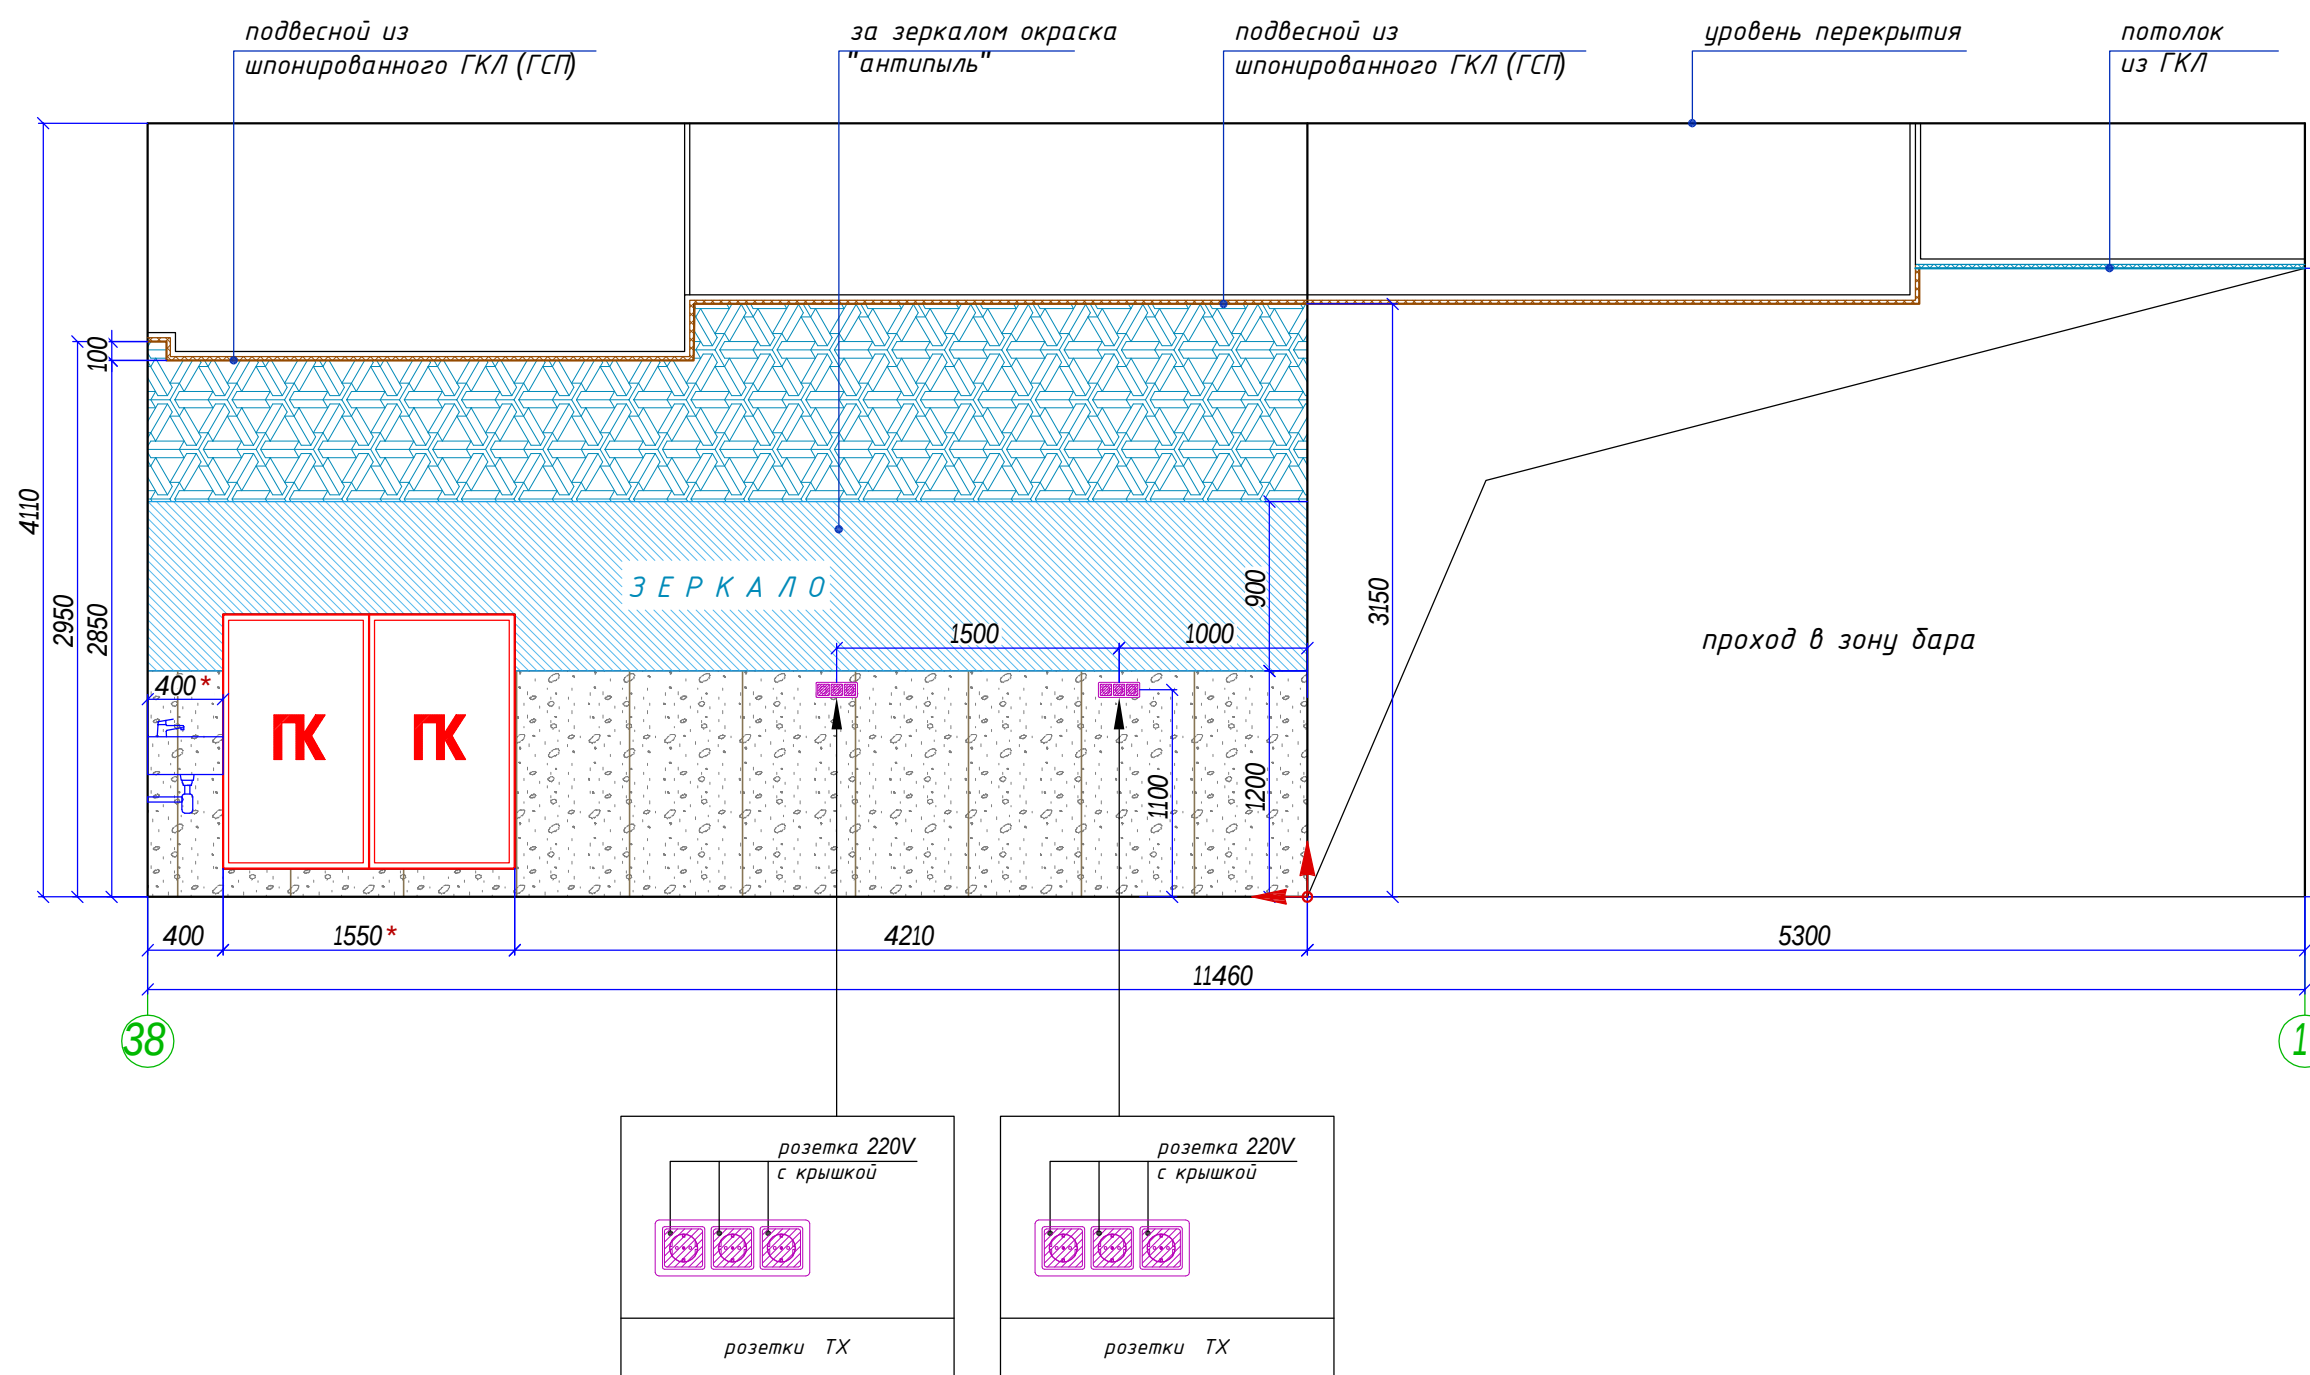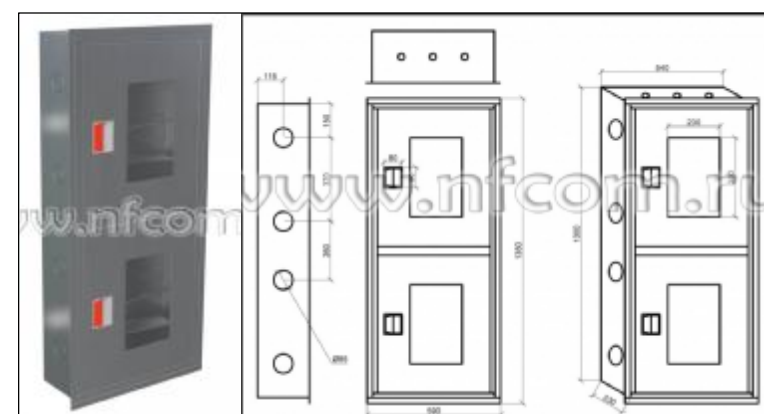



Примечание

- Все размеры проектные;
- Размеры для стен даны без учета отделочных материалов;


Масштаб 1:40

 						- АИ			
Изм.	Кол.уч.	Лист	№ док.	Подп.	Дата	Гостиничный комплекс 4* "Cosmos Omsk" по адресу: г.Омск, ул.Волочаевская, д.18			
Руководитель мастерской			Яковлева С.		20.03.22				
тел.			8 (985) 769-38-23						
Руководитель проекта			Миронова Е.			Пом. 122 (Обеденный зал ресторана) 1й этаж на отм. ±0,000	Стадия	Лист	Листов
тел.			8 (926) 444-82-62				РД	15.3	
Дизайнер			Лысенко И.						
тел.			8 (909) 622-60-40						
Дизайнер			Езерская И.			Развертки по стенам по маркерам 1-18	ИП Яковлева Kareva project®		
тел.			8 (903) 712-27-12						


Формат А2

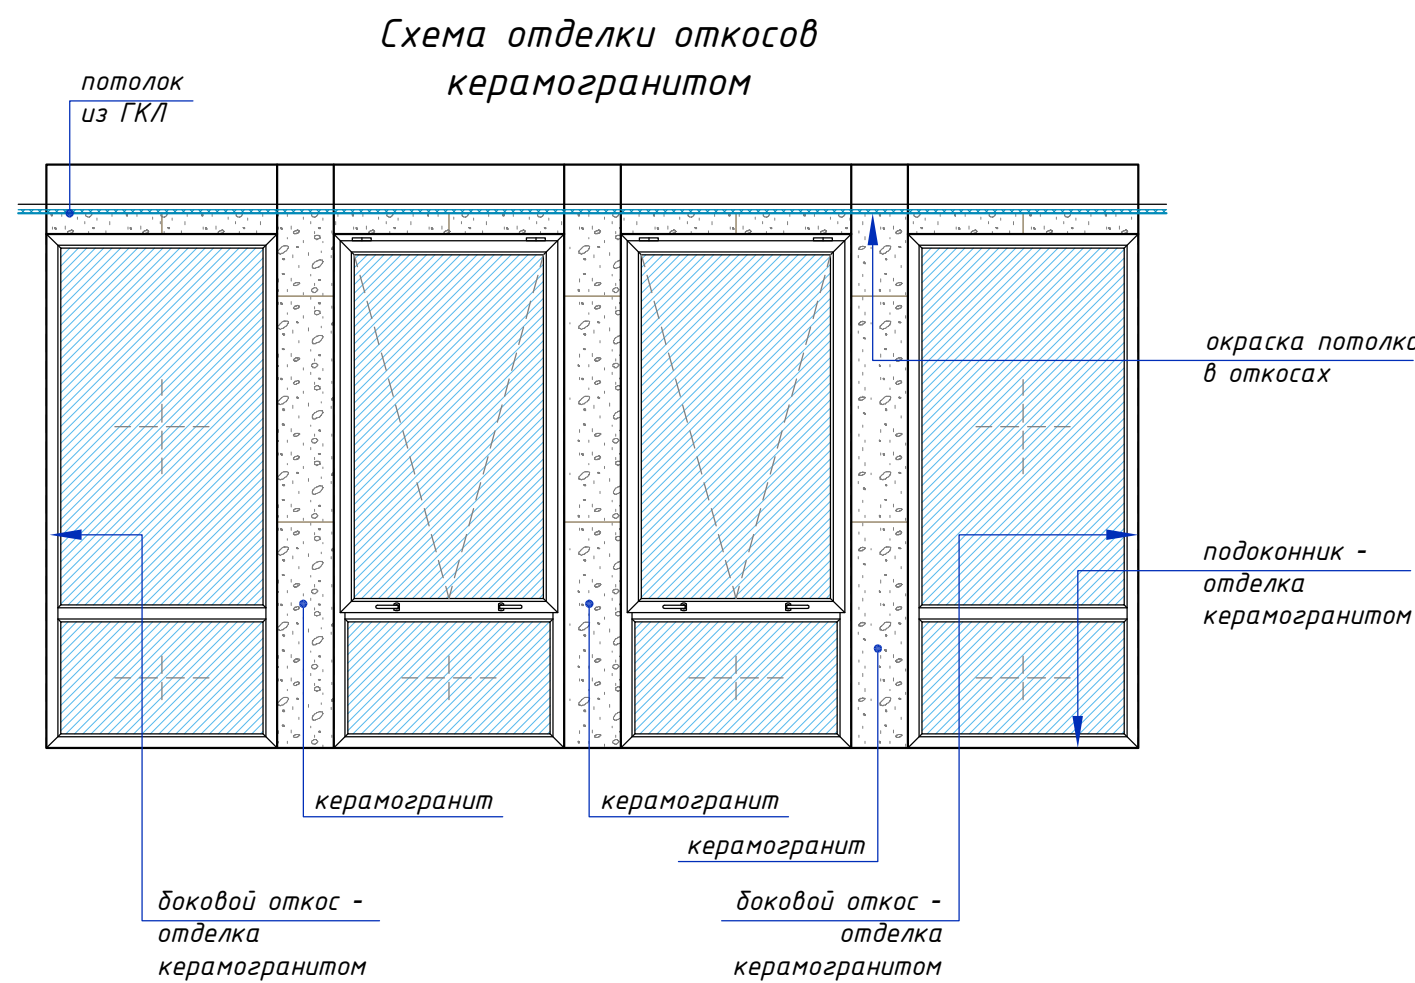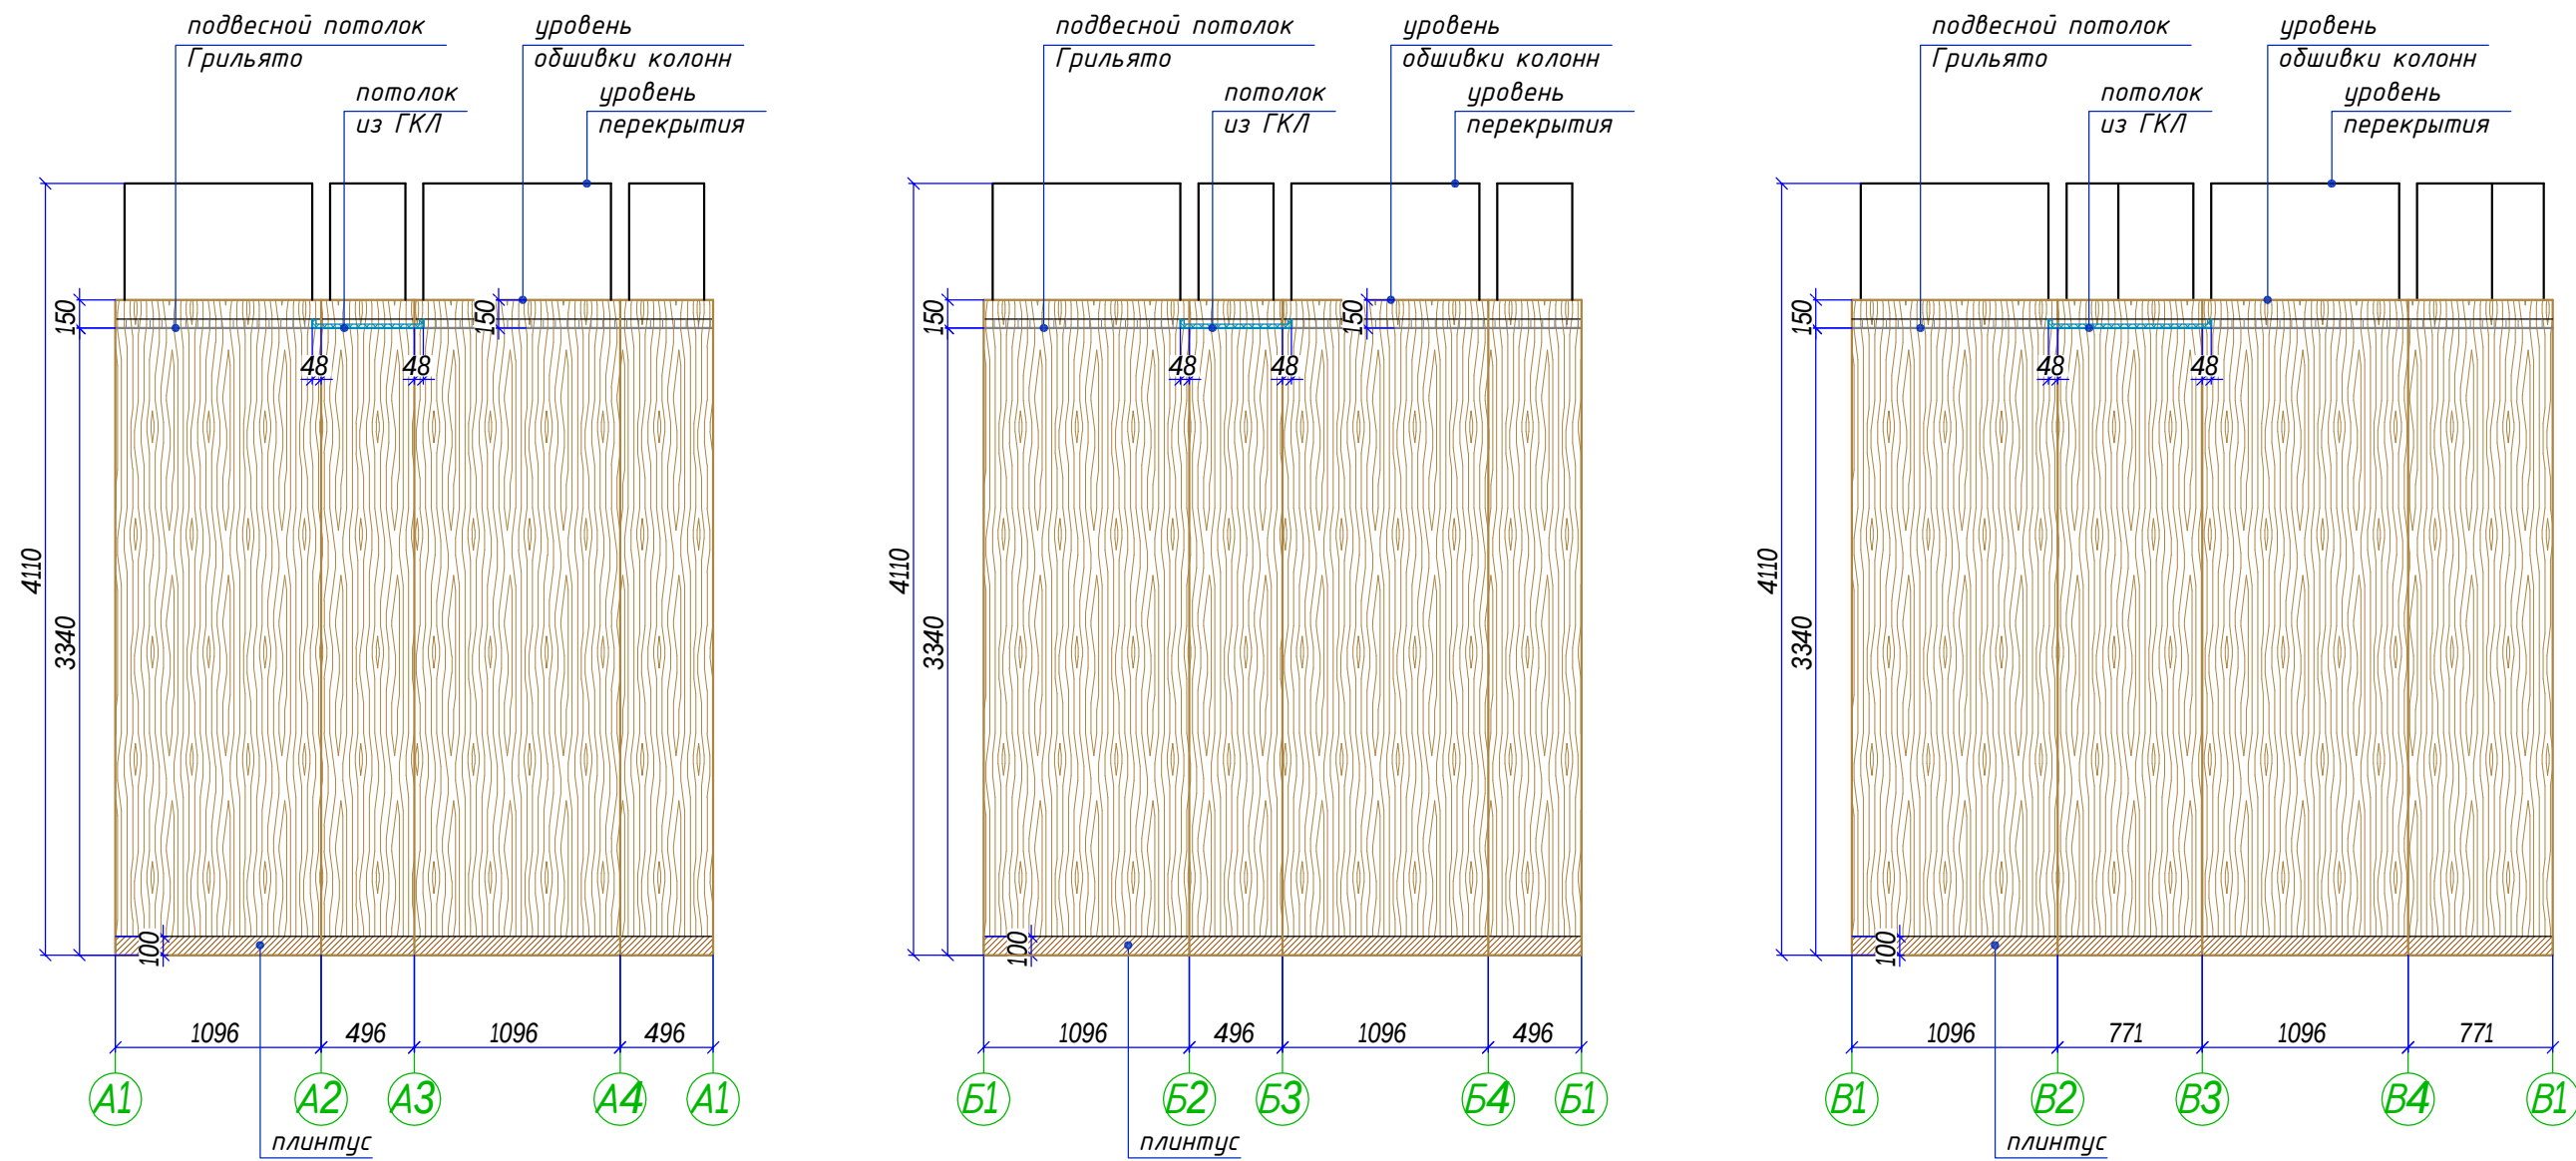



- Условные обозначения
- ГСП панели "Hilgen" отделка Egger H3170 ST12 Дуб Кендалл;
 - плинтус из керамогранита (h=100мм);

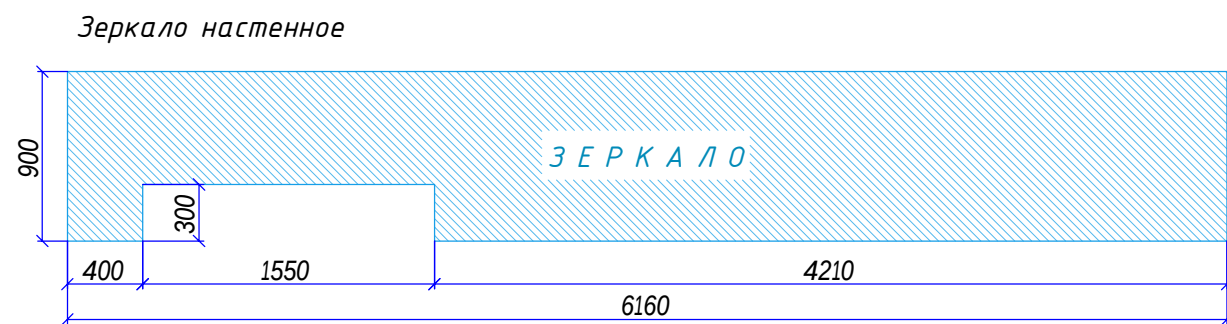

Зеркала настенные
(установка за рейками)

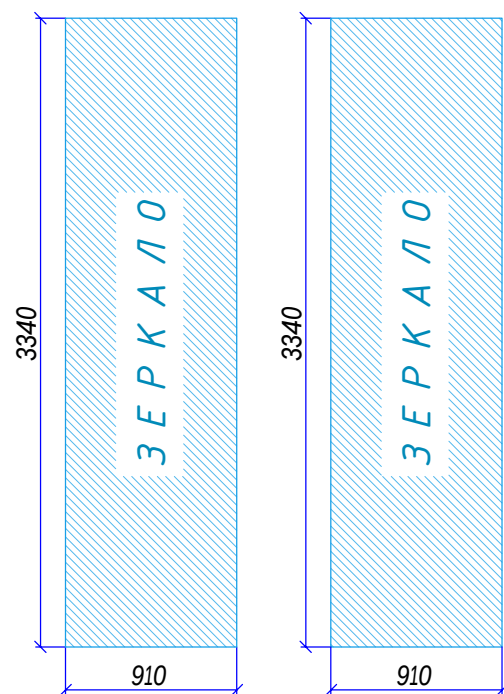

Зеркала настенные
(установка за рейками)

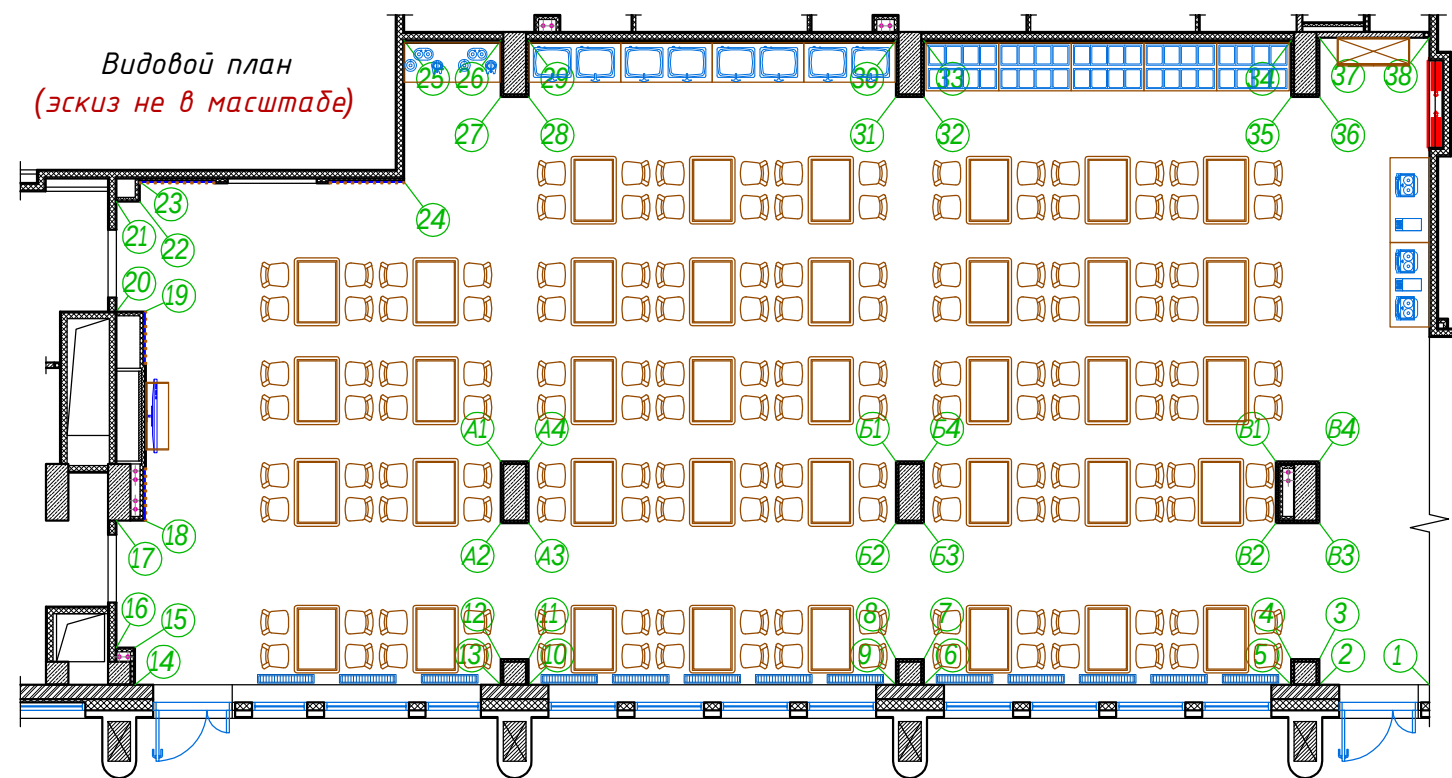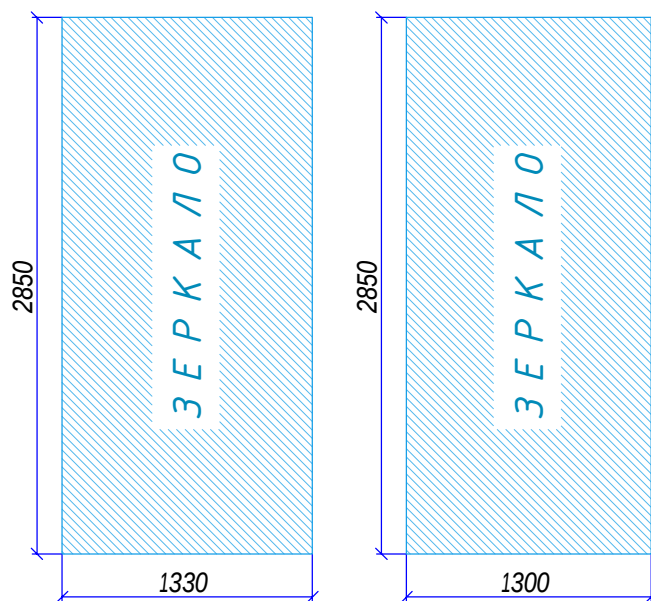

- Примечание
- Все размеры проектные;
 - Размеря для стен даны без учета отделочных материалов;
 - Обшивку колонн завести на 150мм выше уровня потолка;

Масштаб 1:40

Ведомость розеток и выключателей

Эскиз	Обозначение на планах	Описание	Кол-во (шт)
		Выключатель диммируемый	4
		Выключатель 2-х клавишный	1
		Розетка силовая 220V с заземлением	2
		Розетка силовая 220V с заземлением и крышкой	28
		Розетка слаботочная Интернет (2 порта)	2

Ведомость установочной электроарматуры

Эскиз	Описание	Кол-во (шт)
	Рамка установочная 1x1	4
	Рамка установочная 1x2	5
	Рамка установочная 1x3	6
	Рамка установочная 1x5	1

Все розетки, выключатели и установочная арматура - ABB Zenit (цвет - серебро)


- АИ

						- АИ			
Изм.	Кол.уч.	Лист	№ док.	Подп.	Дата	Гостиничный комплекс 4* "Cosmos Omsk" по адресу: г.Омск, ул.Волочаевская, д.18			
Руководитель мастерской	тел.	Яковлева С.	8 (985) 769-38-23		20.03.22	Пом. 122 (Обеденный зал ресторана) 1й этаж на отм. ±0,000	Стадия	Лист	Листов
Руководитель проекта	тел.	Миронова Е.	8 (926) 444-82-62		РД		15.4		
Дизайнер	тел.	Лысенко И.	8 (909) 622-60-40		Развертки по стенам по маркерам 1-18		ИП Яковлева Kareva project®		
Дизайнер	тел.	Езерская И.	8 (903) 712-27-12						

Формат А2



Вид А

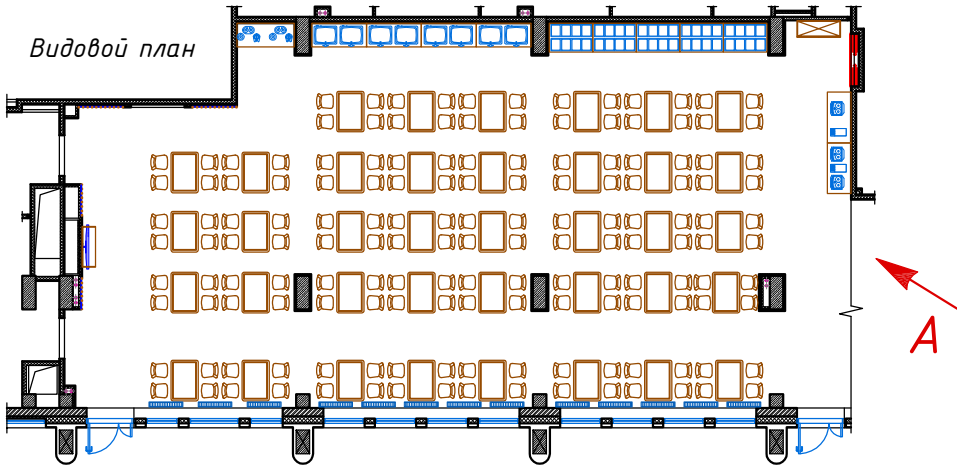

						- АИ			
Изм.	Кол.уч.	Лист	№ док.	Подп.	Дата	Гостиничный комплекс 4* "Cosmos Omsk" по адресу: г.Омск, ул.Волочаевская, д.18			
Руководитель мастерской		Яковлева С.			20.03.22				
тел.		8 (985) 769-38-23				Пом. 122 (Ресторан) 1й этаж на отм. ±0,000		Стадия	Лист
Руководитель проекта		Миронова Е.						РД	16.1
тел.		8 (926) 444-82-62				Визуализации помещений Вид А			Листов
Дизайнер		Лысенко И.							7
тел.		8 (909) 622-60-40							
Дизайнер		Езерская И.				ИП Яковлева Kareva project®			
тел.		8 (903) 712-27-12							

Согласовано


Инв. № дудл.

Подп. и дата

Инв. № подл.



Вид Б

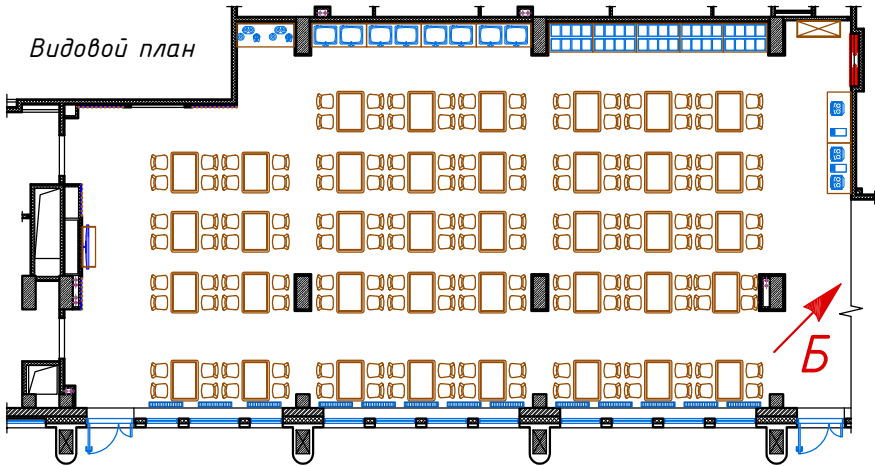

						- АИ			
Изм.	Кол.уч.	Лист	№ док.	Подп.	Дата	Гостиничный комплекс 4* "Cosmos Omsk" по адресу: г.Омск, ул.Волочаевская, д.18			
Руководитель мастерской		Яковлева С.			20.03.22				
тел.		8 (985) 769-38-23							
Руководитель проекта		Миронова Е.							
тел.		8 (926) 444-82-62							
Дизайнер		Лысенко И.							
тел.		8 (909) 622-60-40							
Дизайнер		Езерская И.							
тел.		8 (903) 712-27-12							
						Пом. 122 (Ресторан) 1й этаж на отм. ±0,000		Стадия РД	Лист 16.2
						Визуализации помещений Вид Б		ИП Яковлева Kareva project®	

Согласовано


Инв. № дудл.

Подп. и дата

Инв. № подл.



Вид В

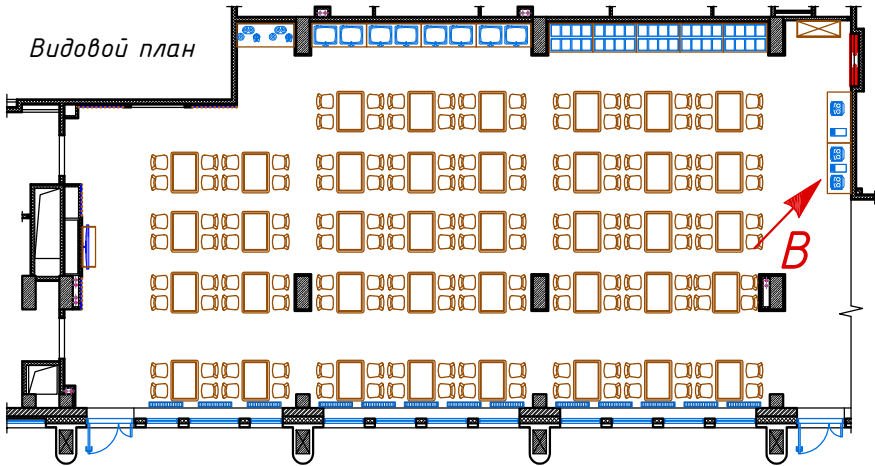

						- АИ			
Изм.	Колуч.	Лист	№ док.	Подп.	Дата	Гостиничный комплекс 4* "Cosmos Omsk" по адресу: г.Омск, ул.Волочаевская, д.18			
Руководитель мастерской		Яковлева С.			20.03.22				
тел.		8 (985) 769-38-23							
Руководитель проекта		Миронова Е.							
тел.		8 (926) 444-82-62							
Дизайнер		Лысенко И.							
тел.		8 (909) 622-60-40							
Дизайнер		Езерская И.							
тел.		8 (903) 712-27-12							
						Пом. 122 (Ресторан) 1й этаж на отм. ±0,000		Стадия РД	Лист 16.3
						Визуализации помещений Вид В		ИП Яковлева Kareva project®	

Согласовано


Инв. № аудл.

Подп. и дата

Инв. № подл.




Вид Г



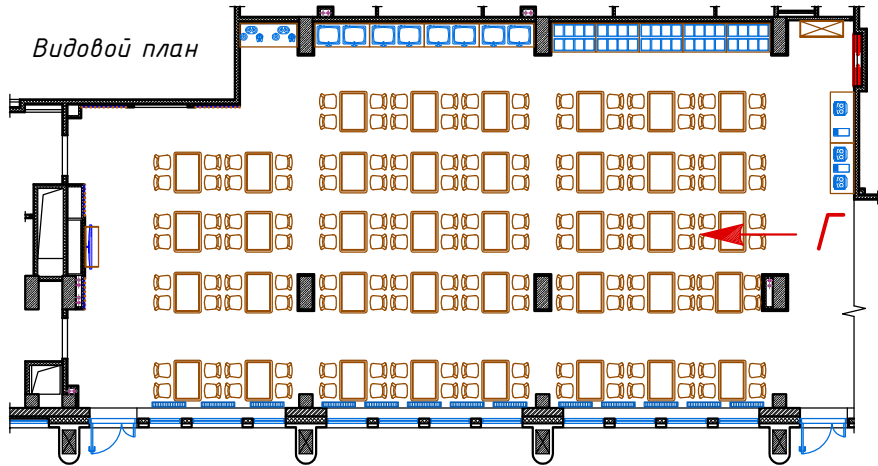


						- АИ			
Изм.	Кол.уч.	Лист	№ док.	Подп.	Дата	Гостиничный комплекс 4* "Cosmos Omsk" по адресу: г.Омск, ул.Волочаевская, д.18			
Руководитель мастерской		Яковлева С.			20.03.22				
тел.		8 (985) 769-38-23				Пом. 122 (Ресторан) 1й этаж на отм. ±0,000		Стадия	Лист
Руководитель проекта		Миронова Е.						РД	16.4
тел.		8 (926) 444-82-62				Визуализации помещений Вид Г		ИП Яковлева Kareva project®	
Дизайнер		Лысенко И.							
тел.		8 (909) 622-60-40							
Дизайнер		Езерская И.							
тел.		8 (903) 712-27-12							



Вид Д

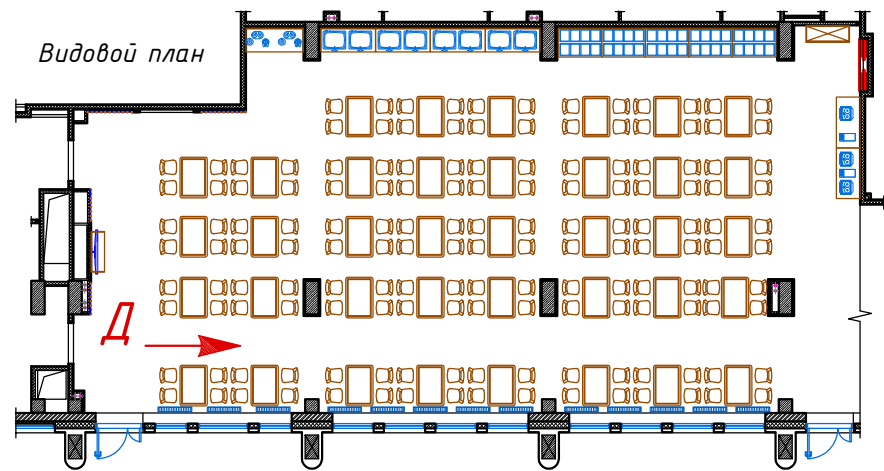

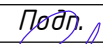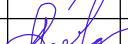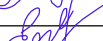						- АИ			
Изм.	Кол.уч.	Лист	№ док.	Подп.	Дата	Гостиничный комплекс 4* "Cosmos Omsk" по адресу: г.Омск, ул.Волочаевская, д.18			
Руководитель мастерской		Яковлева С.			20.03.22	Пом. 122 (Ресторан) 1й этаж на отм. ±0,000			
тел.		8 (985) 769-38-23							
Руководитель проекта		Миронова Е.							
тел.		8 (926) 444-82-62				Стадия РД			
Дизайнер		Лысенко И.							
тел.		8 (909) 622-60-40				ИП Яковлева Kareva project®			
Дизайнер		Езерская И.							
тел.		8 (903) 712-27-12							
Визуализации помещений Вид Д									

Согласовано


Инв. № дудл.

Подп. и дата

Инв. № подл.



Вид Е

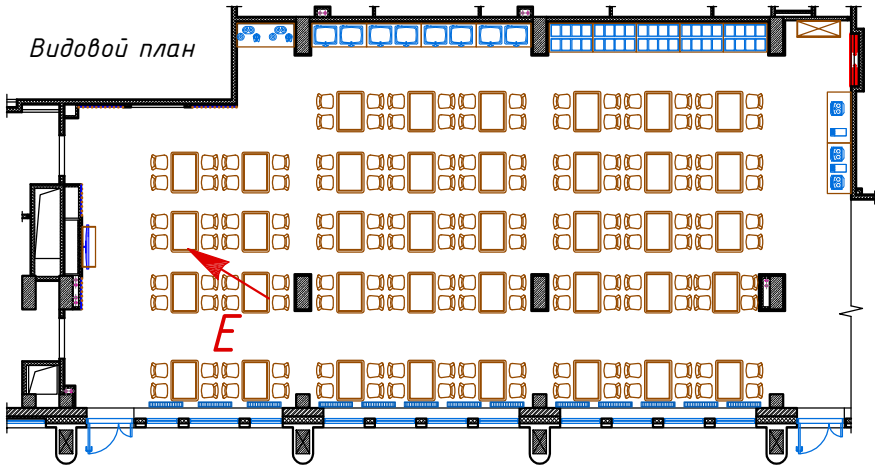

						- АИ			
Изм.	Кол.уч.	Лист	№ док.	Подп.	Дата	Гостиничный комплекс 4* "Cosmos Omsk" по адресу: г.Омск, ул.Волочаевская, д.18			
Руководитель мастерской		Яковлева С.			20.03.22				
тел.		8 (985) 769-38-23				Пом. 122 (Ресторан) 1й этаж на отм. ±0,000		Стадия	Лист
Руководитель проекта		Миронова Е.						РД	16.6
тел.		8 (926) 444-82-62				Визуализации помещений Вид Е		ИП Яковлева Kareva project®	
Дизайнер		Лысенко И.							
тел.		8 (909) 622-60-40							
Дизайнер		Езерская И.							
тел.		8 (903) 712-27-12							

Согласовано


Инв. № дудл.

Подп. и дата

Инв. № подл.



Вид Ж

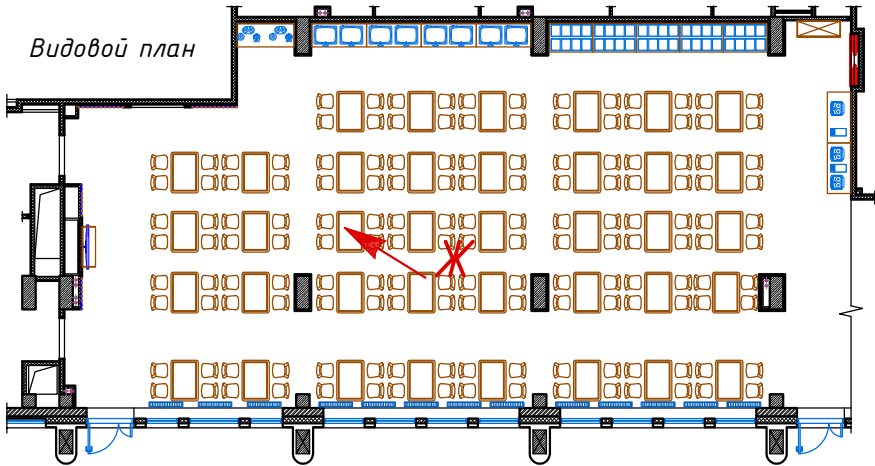

						- АИ			
Изм.	Кол.уч.	Лист	№ док.	Подп.	Дата	Гостиничный комплекс 4* "Cosmos Omsk" по адресу: г.Омск, ул.Волочаевская, д.18			
Руководитель мастерской		Яковлева С.			20.03.22				
тел.		8 (985) 769-38-23							
Руководитель проекта		Миронова Е.							
тел.		8 (926) 444-82-62							
Дизайнер		Лысенко И.							
тел.		8 (909) 622-60-40							
Дизайнер		Езерская И.							
тел.		8 (903) 712-27-12							
						Пом. 122 (Ресторан) 1й этаж на отм. ±0,000		Стадия РД	Лист 16.7
						Визуализации помещений Вид Ж		ИП Яковлева Kareva project®	

Согласовано

Инв. № дудл.

Подп. и дата

Инв. № подл.



Ведомость отделочных материалов (пол и потолок)


№ пом.	Наименование	Площадь поверхности на плане (м2)	Полы			Потолок					
			Керамогранит под дерево Emil Ceramica Dim Tabacco Dimore EGN9 200x1200мм	Плинтус из керамогранита под дерево Emil Ceramica		Стыковочный профиль Belprofil ПТ-05 серебро	ГКЛ и окраска Вар 1 - Tdecor Celestia C1519 su Artis-A C 1519 Вар 2 - Tdecor Celestia C 1525 su arctic-A C1525	ГСП "Hilgen" (ГКЛ), отделка Egger H3170 ST12 Дуб Кендалл	Грильято разноячеистое 150x75мм белый цвет - Ral 7005 (серый)	Рейка потолочная дуб натуральный тонировка под Egger H3170 ST12 Дуб Кендалл 190x30мм	Окраска запотолочного пространства Вар 1 - Soframap 8310 (NCS S 7005-B20G), Вар 2 - Soframap 8309 (NCS S 8505-B20G)
				м2	м/п						
122	Ресторан	256,9	247,0	4,4	44,1	2,4	66,9	67,5	119,8	36,1	170,48
Единицы измерения		м2	м2	м2	м/п	м/п	м2	м2	м2	м/п	м2

Ведомость отделочных материалов (стены)


№ пом.	Наименование	Площадь поверхности на плане (м2)	Стены							Оконные откосы
			Керамогранит Refin Ceppo di Gre effect 1200x600мм	ГСП "Hilgen", отделка Egger H3170 ST12 Дуб Кендалл	Декоративная штукатурка Вар 1 - Tdecor Celestia C1519 su Artis-A C 1519 Вар 2 - Tdecor Celestia C 1525 su arctic-A C1525	Окраска Вар 1 - Soframap 8303 (NCS S 6000-N) , Вар 2 - Soframap 8295 (NCS S 5000-N)	Окраска по трафарету Вар 1 (по брендбуку) Фон - Soframap 7510 (NCS S 2050-B70G), Рисунок - Soframap 7512 (NCS S 1040-B50G). Вар 2 (рекомендация дизайнеров) Фон - Soframap 7558 (NCS S 4030-G), Рисунок - Soframap 7560 (NCS S 3020-B90G).	Окраска техническая "Антипыль" (за зеркалами)	Рейка дуб натуральный тонировка под Egger H3170 ST12 Дуб Кендалл 30x30мм	
122	Ресторан	256,9	50,40	70,67	16,38	14,65	34,51	20,61	138,44	22,33
Единицы измерения		м2	м2	м2	м2	м2	м2	м/п	м/п	м2

Примечание
1. Кол-во отделочных материалов дано без учета запаса на раскрой;

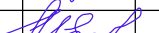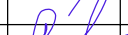
						- АИ				
Изм.	Кол.уч.	Лист	№ док.	Подп.	Дата	Гостиничный комплекс 4* "Cosmos Omsk" по адресу: г.Омск, ул.Волочаевская, д.18				
Руководитель мастерской		Яковлева С.			20.03.22					
тел.		8 (985) 769-38-23				Пом. 122 (Ресторан) 1й этаж на отм. ±0,000		Стадия	Лист	Листов
Руководитель проекта		Миронова Е.						РД	В.1	3
тел.		8 (926) 444-82-62								
Дизайнер		Лысенко И.				Ведомости отделочных материалов и оборудования		ИП Яковлева Kareva project®		
тел.		8 (909) 622-60-40								
Дизайнер		Езерская И.								
тел.		8 (903) 712-27-12								

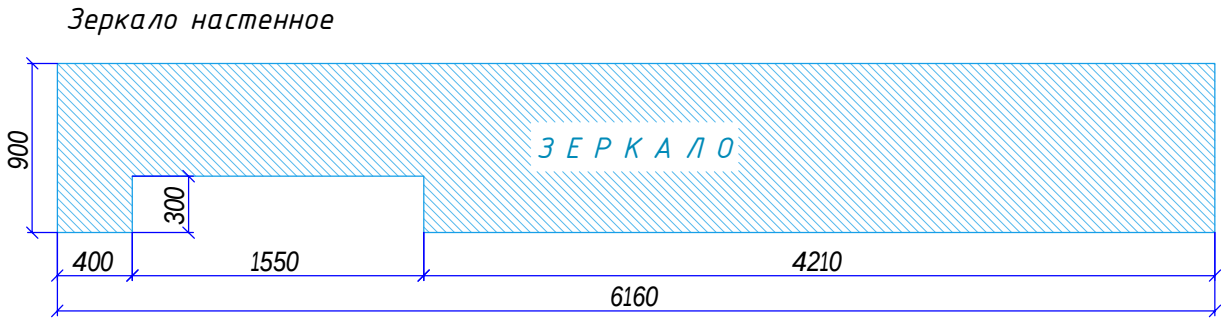

Зеркала настенные
(установка за рейками)

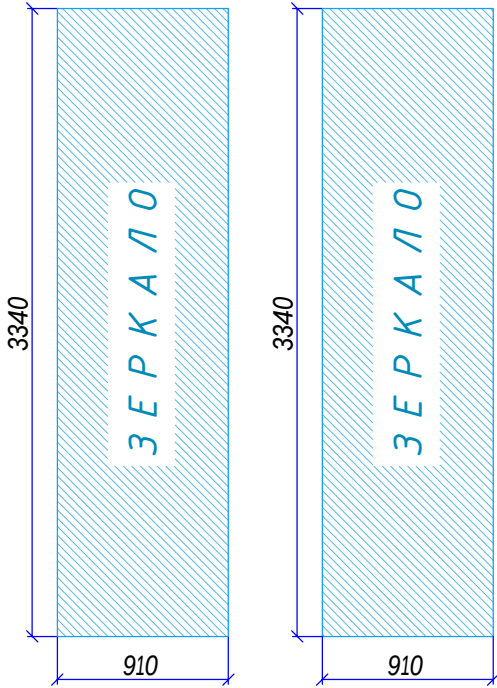

Зеркала настенные
(установка за рейками)

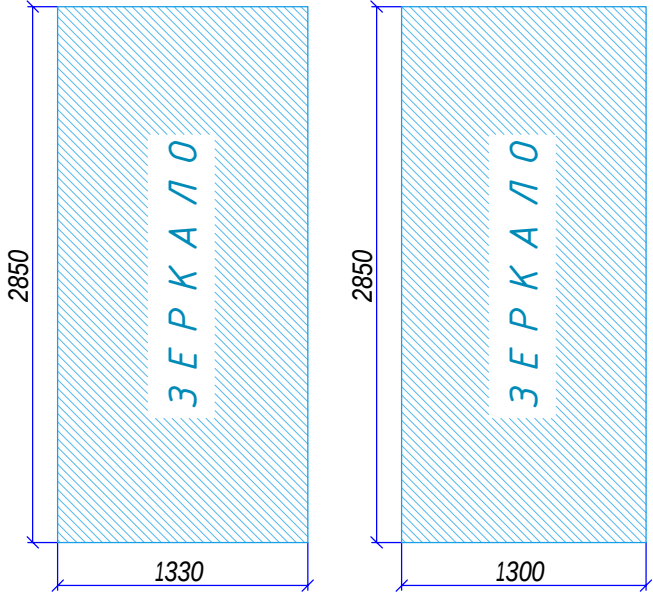

						- АИ			
Изм.	Кол.уч.	Лист	№ док.	Подп.	Дата	Гостиничный комплекс 4* "Cosmos Omsk" по адресу: г.Омск, ул.Волочаевская, д.18			
Руководитель мастерской		Яковлева С.			20.03.22				
тел.		8 (985) 769-38-23				Пом. 122 (Ресторан) 1й этаж на отм. ±0,000	Стадия	Лист	Листов
Руководитель проекта		Миронова Е.					РД	В.2	
тел.		8 (926) 444-82-62							
Дизайнер		Лысенко И.				Ведомости отделочных материалов и оборудования	ИП Яковлева Kareva project®		
тел.		8 (909) 622-60-40							
Дизайнер		Езерская И.							
тел.		8 (903) 712-27-12							

Согласовано				Инв. № подл.	
				Инв. № докум.	
				Подп. и дата	
				Инв. № подл.	

Ведомость электрооборудования и установочной электроарматуры

№ пом.	Наименование	Выключатели		Розетки			Установочная электроарматура (рамки)			
		Выкл. диммируемый	Выкл. 2-х клавишный	Розетка силовая 220V с заземлением	Розетка силовая 220V с заземлением и крышкой	Розетка слаботочная ЛВС (RG45) 2 порта	Рамка 1x1	Рамка 1x2	Рамка 1x3	Рамка 1x5
122	Ресторан	4	1	2	30	2	4	6	6	1
Единицы измерения		шт	шт	шт	шт	шт	шт	шт	шт	шт

Все розетки, выключатели и установочная арматура - ABB Zenit (цвет - серебро).

Ведомость осветительных приборов

№ пом.	Наименование	Осветительные приборы						
		Подвесной LED светильник L-trade 55 Standart Easy Lock 56,5×1537×48мм	Подвесной светильник Mobile Chandelier 2	Подвесной светильник Terrazzo 1	Накладной светильник ARTE Lamp A1532PL-1WH	Встраиваемый потолочный светильник	Светодиодная лента в гибком профиле 1804L	Светодиодная лента в профиле
122	Ресторан	18	8	4	16	20	4,9	32,3
Единицы измерения		шт	шт	шт	шт	шт	м/п	м/п

Согласовано

Инв. N дудл.

Подп. и дата

Инв. N подл.

						- АИ			
Изм.	Кол.уч.	Лист	N док.	Подп.	Дата	Гостиничный комплекс 4* "Cosmos Omsk" по адресу: г.Омск, ул.Волочаевская, д.18			
Руководитель мастерской		Яковлева С.			20.03.22				
тел.		8 (985) 769-38-23				Пом. 122 (Ресторан) 1й этаж на отм. ±0,000		Стадия	Лист
Руководитель проекта		Миронова Е.						РД	В.3
тел.		8 (926) 444-82-62							
Дизайнер		Лысенко И.				Ведомости отделочных материалов и оборудования		ИП Яковлева Kareva project®	
тел.		8 (909) 622-60-40							
Дизайнер		Езерская И.							
тел.		8 (903) 712-27-12							