



**Дизайн-проект Эко-маркета**  
Республика Алтай, Майминский район, с. Бирюля  
Природно-оздоровительный парк "Алтай Резорт"


Заказчик: Швейн А.Ю.  
Главный архитектор: Толстых А.Н.  
© ООО «Зер гут»

architektur-  
studio  
**Sehr gut!**

Лист	Наименование
01	Титульный лист
02	Ведомость рабочих чертежей
03	Обмерочный план. М 1:100
04	План демонтируемых конструкций
05	План возводимых конструкций
06	План напольных покрытий. Расход материалов напольных покрытий
07	План расстановки мебели
08	План-схема расстановки мебели с расположением освещения
09	План потолка с привязкой светильников
10	План-схема привязки светильников к выключателям
11	План электросети
12	Спецификация электрооборудования
13	Рекомендованное расположение продукции
14-15	Развертки стен торгового зала. М 1:40
16	Развертки стен проходного помещения. М 1:40
17	Чертежи мебели индивидуального производства
18	Чертежи мебели индивидуального производства
19	Чертежи мебели индивидуального производства
20	Чертежи мебели индивидуального производства
21	Чертежи мебели индивидуального производства
22	Чертежи мебели индивидуального производства
23	Чертежи мебели индивидуального производства
24	Ведомость отделочных материалов и оборудования
25	Визуальное представление торгового зала
26	Визуальное представление торгового зала
27	Визуальное представление торгового зала
28	Визуальное представление торгового зала
29	Визуальное представление торгового зала
30	Визуальное представление торгового зала
31	Визуальное представление торгового зала
32	Визуальное представление торгового зала

33	Визуальное представление террасы
34	Визуальное представление террасы
35	Визуальное представление террасы
36	Визуальное представление террасы

Ведомость рабочих чертежей			
Стадия	Лист	Листов	
P	02	36	
			Sehr Gut
Республика Алтай, Майминский район, с. Бирюля Природно-оздоровительный парк "Алтай Резорт"			

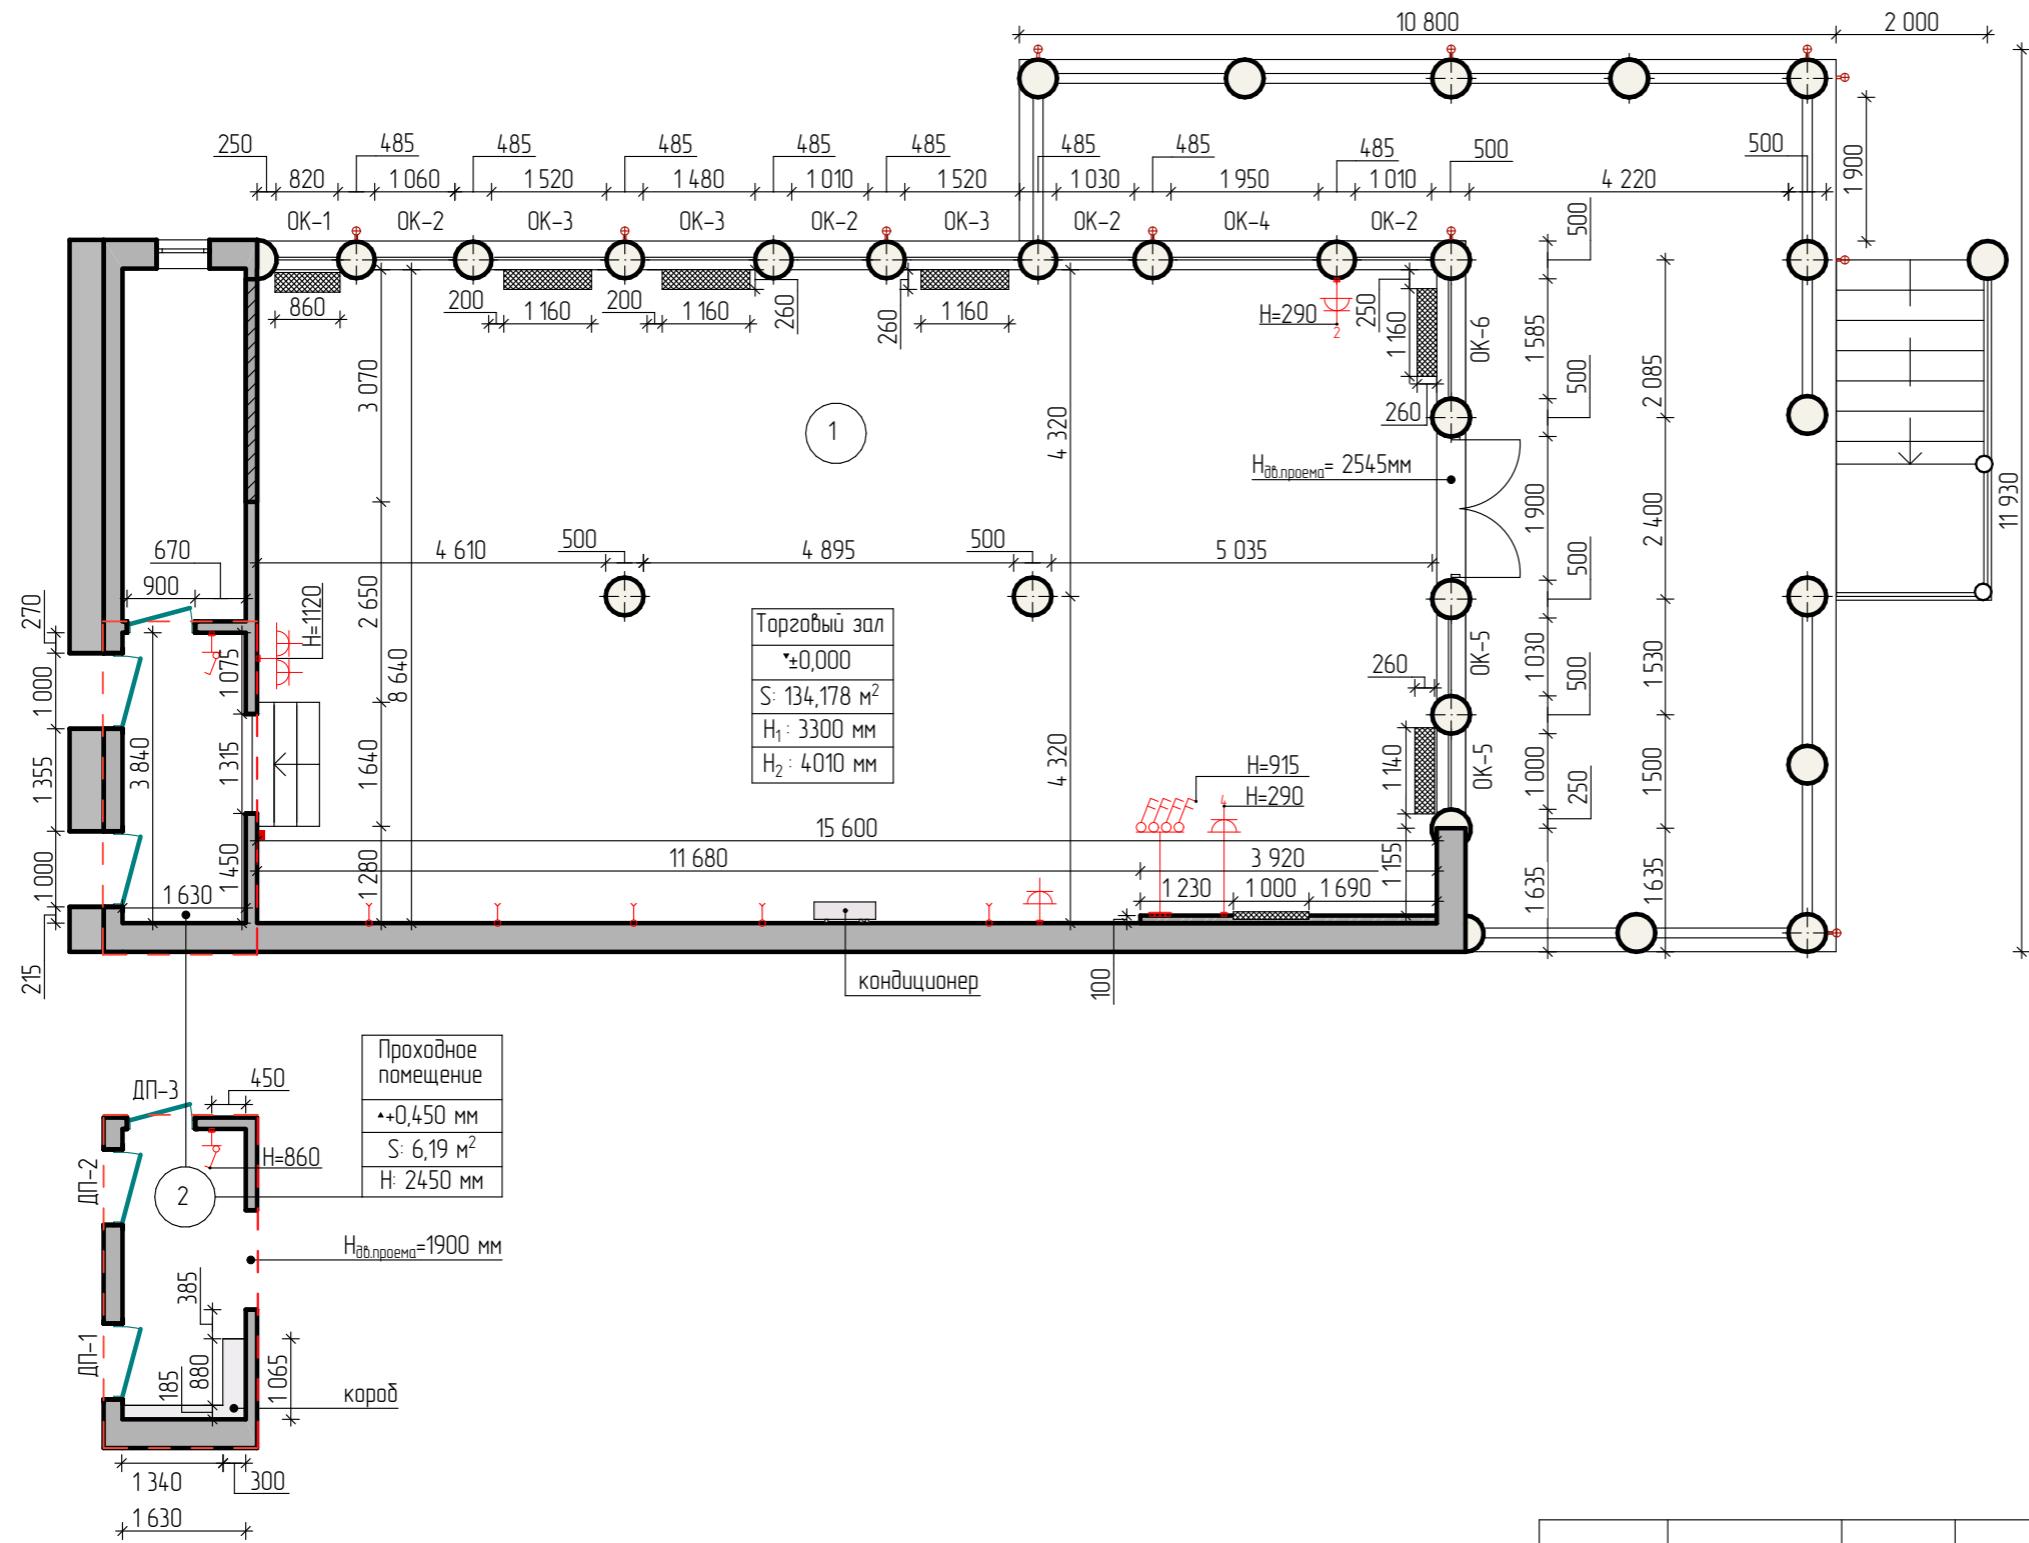

## Экспликация помещений

№	Наименование	Площадь
1	Торговый зал	134,78 м <sup>2</sup>
2	Проходное помещение	6,26 м <sup>2</sup>
	Общая площадь	141,04 м <sup>2</sup>


### Примечания:

1. Обмерные чертежи, представленные в данном проекте, выполнены с использованием электронной рулетки;
  2. За условную относительную отметку 0.000 принята отметка существующего пола;
  3. Высота дверных проёмов указана от уровня существующего пола;
  4. Размеры, указанные в данном чертеже, округлены до  $\pm 2$  мм.
  5. Высота ОК-1, ОК-2, ОК-3, ОК-4 = 2400 мм,  
высота ОК-5, ОК-6 = 2545 мм.
  6. Ширина ДП-1 (дверной проём) = 1000 мм, высота = 2000 мм,  
ширина дверного полотна = 900 мм;  
Ширина ДП-2 = 1000 мм, высота = 2000 мм,  
ширина дверного полотна = 900 мм;  
Ширина ДП-3 = 900 мм, высота = 2000 мм,  
ширина дверного полотна = 800 мм.

## Условные обозначения:

	Розетка
	Выключатель одноклавишный
	Выключатель двухклавишный
	Электрический выход
	Радиатор
	Спот (наружное освещение)

				Обмерочный план. М 1:100
Гл. арх-р	Толстых А.			
Дизайнер	Стригина Л.			
Заказчик	Швейн А.Ю.			
				Стадия Р
				Лист 03
				Листовъ 36
				Sehr Gut

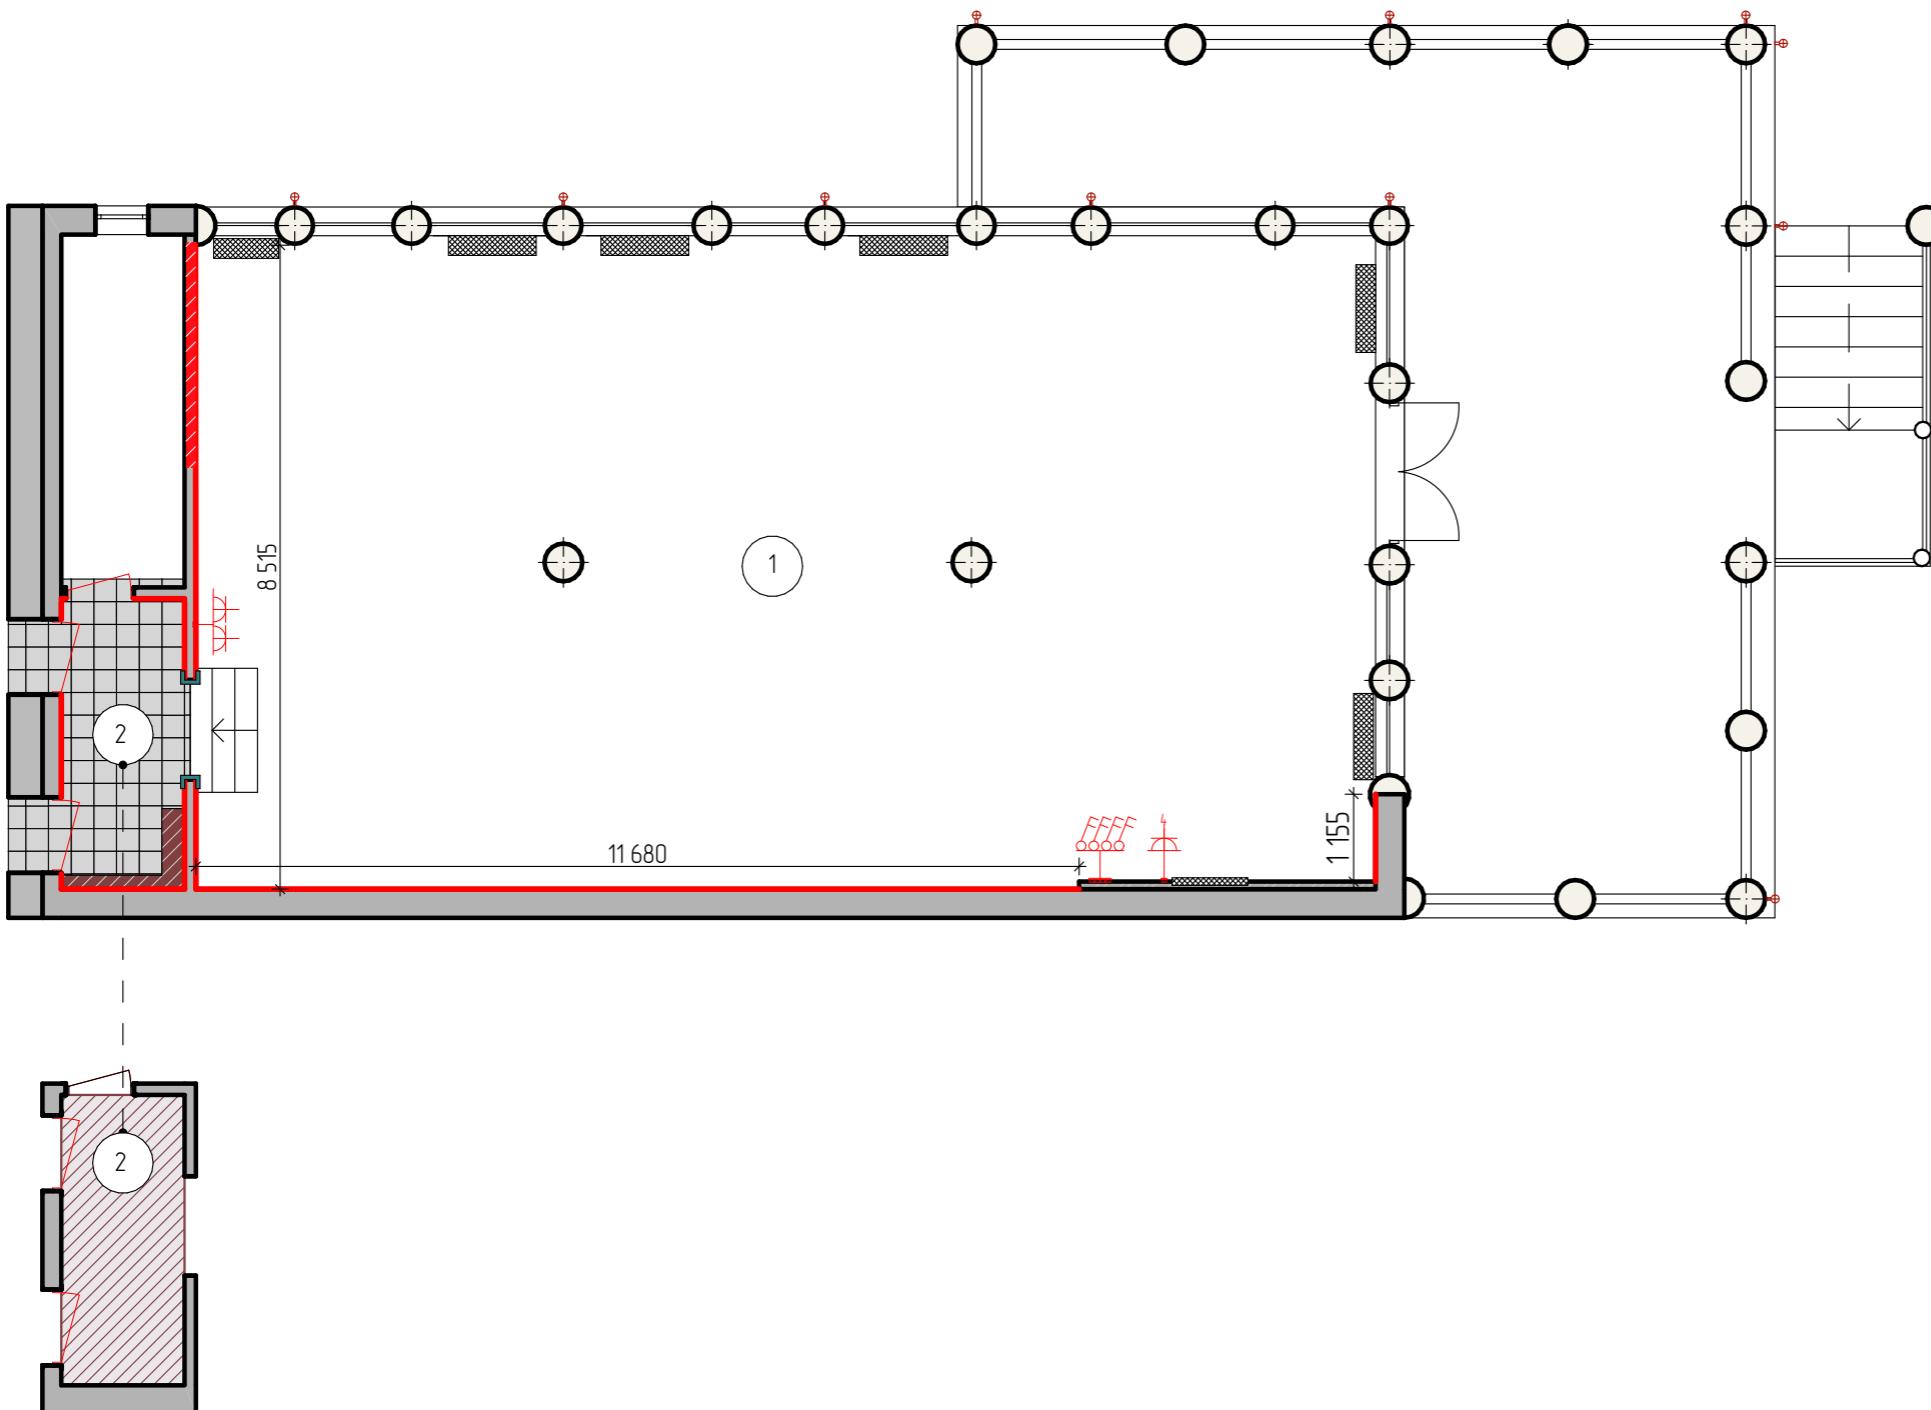

## Экспликация помещений

№	Наименование	Площадь
1	Торговый зал	134,78 м <sup>2</sup>
2	Проходное помещение	6,26 м <sup>2</sup>
	Общая площадь	141,04 м <sup>2</sup>

## Условные обозначения:


-  Радиатор
    -  Демонтировать декоративную стену
    -  Демонтировать декоративную штукатурку
  -  Демонтировать напольную плитку
  -  Демонтировать двери и подготовить под покраску
  -  Демонтировать короб
  -  Демонтировать потолок
    -  Демонтировать споты наружного освещения
    -  Демонтировать розетки (см. план электросети)
    -  Демонтировать выключатели (см. план электросети)
    -  Демонтировать наличники и подготовить под покраску

План демонтируемых конструкций. М 1:100

Гл. арх-р	Толстых А.	
Дизайнер	Стригино Л.	
Заказчик	Швеин А.Ю.	

Республика Алтай, Майминский район, с. Бирюля  
Природно-оздоровительный парк "Алтай Резорт"

Мария Борисова	Стадия	Лист	Листов
	P	04	36
Sehr Gut			

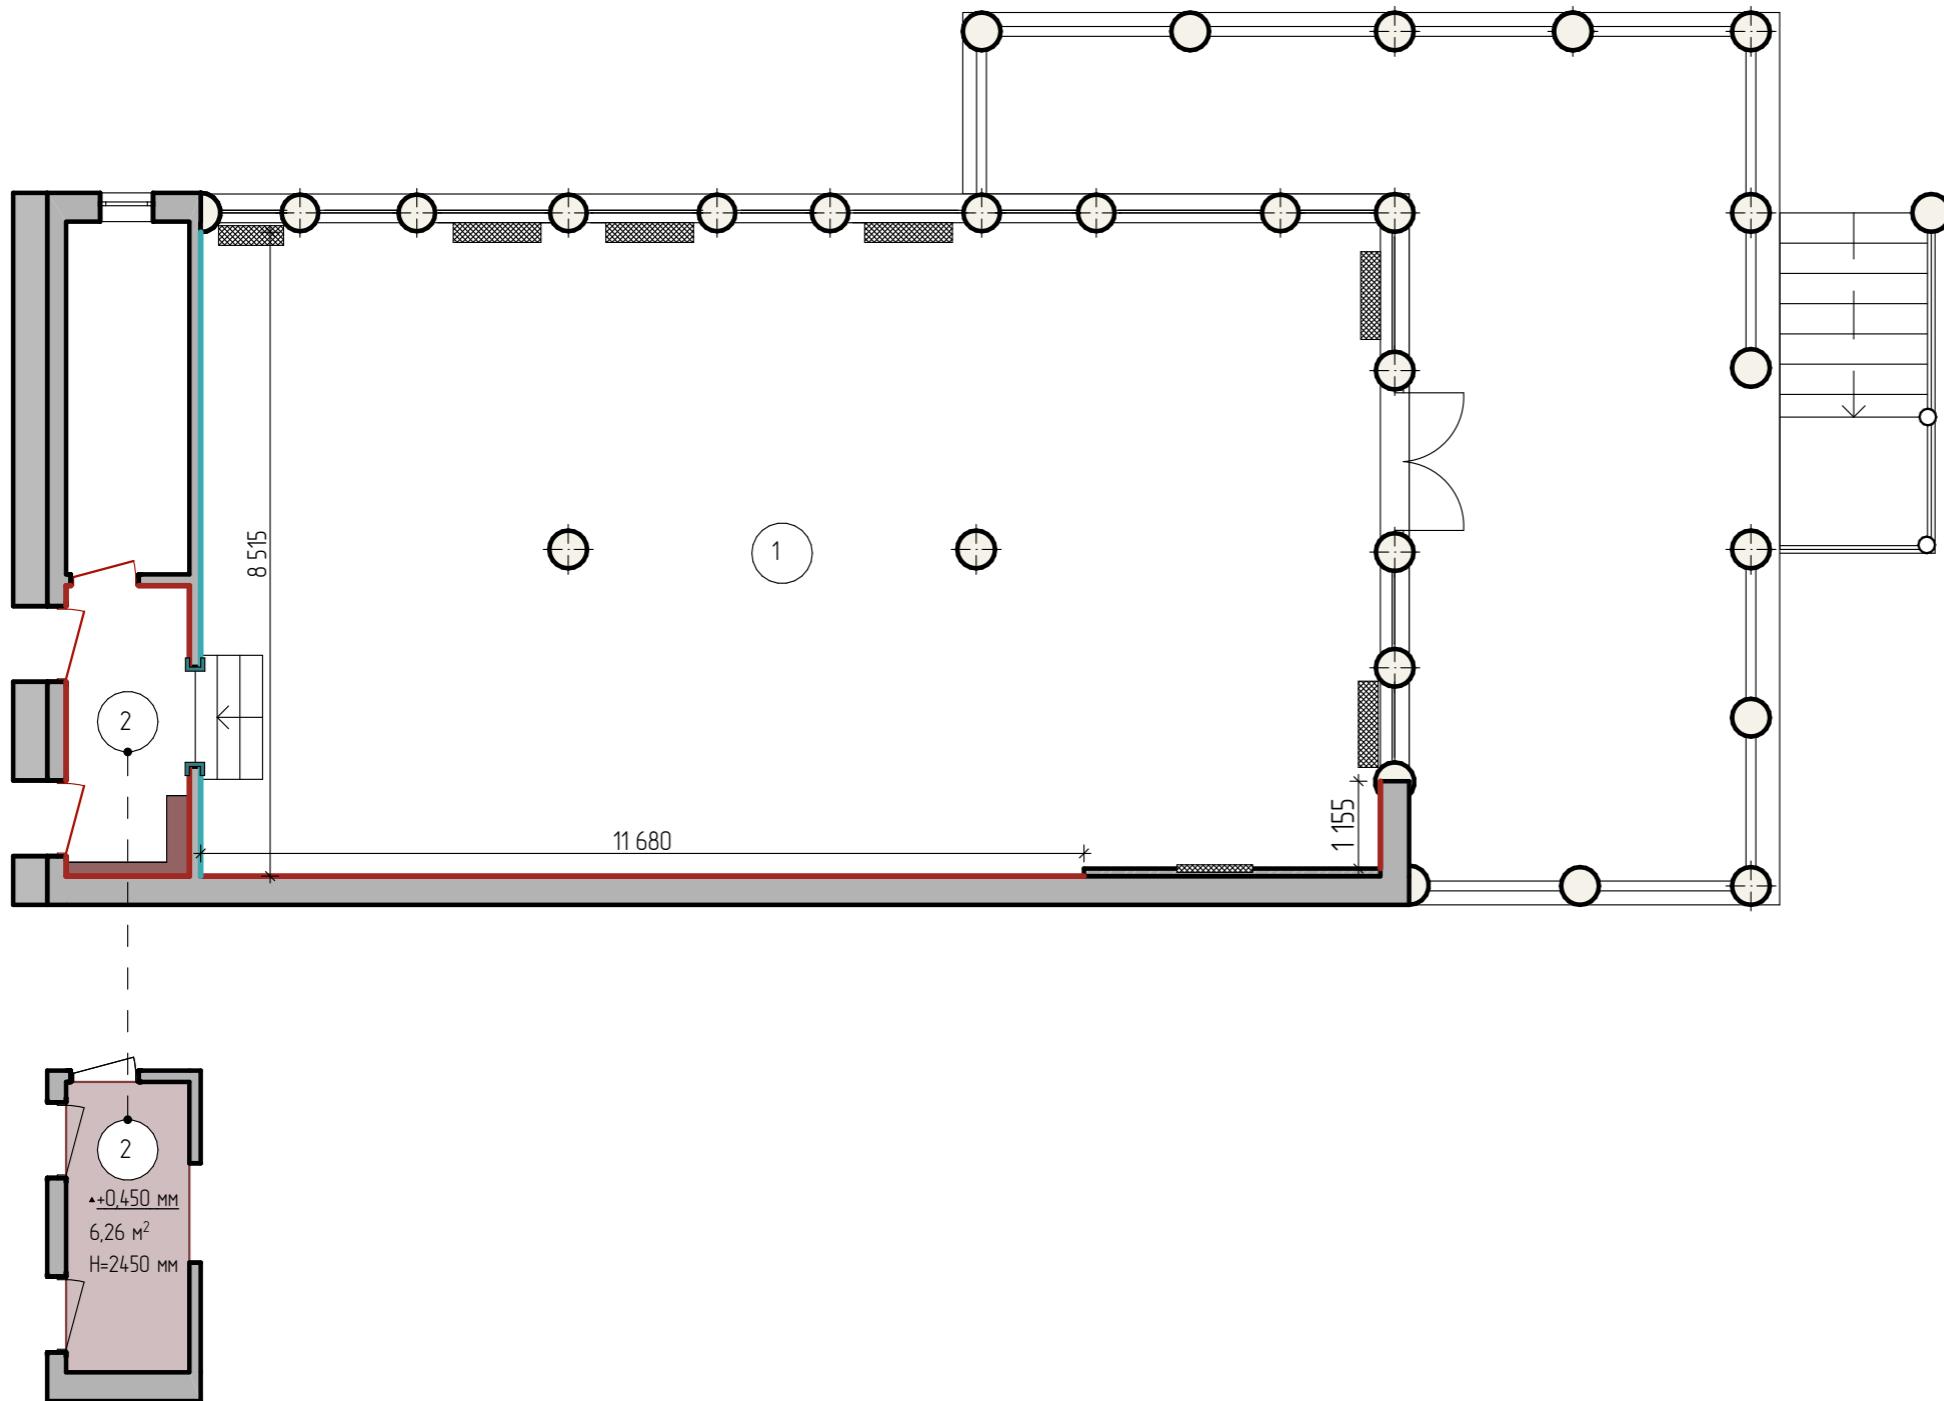

## Экспликация помещений

№	Наименование	Площадь
1	Торговый зал	134,78 м <sup>2</sup>
2	Проходное помещение	6,26 м <sup>2</sup>
	Общая площадь	141,04 м <sup>2</sup>

### Условные обозначения:

- Радиатор
  - Обшить стену ГКЛ и подготовить под декоративную штукатурку
  - Обшить стену ГКЛ в один уровень и подготовить под декоративную штукатурку
  - Установить существующие двери
    - - Конструкцию и материал потолка определить после демонтажа существующего (помещение №2).
    - - Возвести короб
    - - Установить наличники

## Примечания:


1. Точные размеры дверных проёмов смотреть по месту.
  2. Высота дверных проёмов указана от уровня существующего пола.
  3. Точную высоту, конструкцию и материал возводимого потолка определить в процессе строительных работ.
  4. Размеры возводимого короба см. на листе 3.  
Короб покрасить в цвет стен. Размеры люков определить в процессе строительных работ.

Гл. арх-р	Толстых А.		
Дизайнер	Стригина Л.		
Заказчик	Швеин А.Ю.		

План возводимых конструкций. М 1:100

Республика Алтай, Майминский район, с. Бирюля  
Природно-оздоровительный парк "Алтай Резорт"

	Стадия	Лист	Листовъ
ля ом"	P	05	36
Sehr Gut			

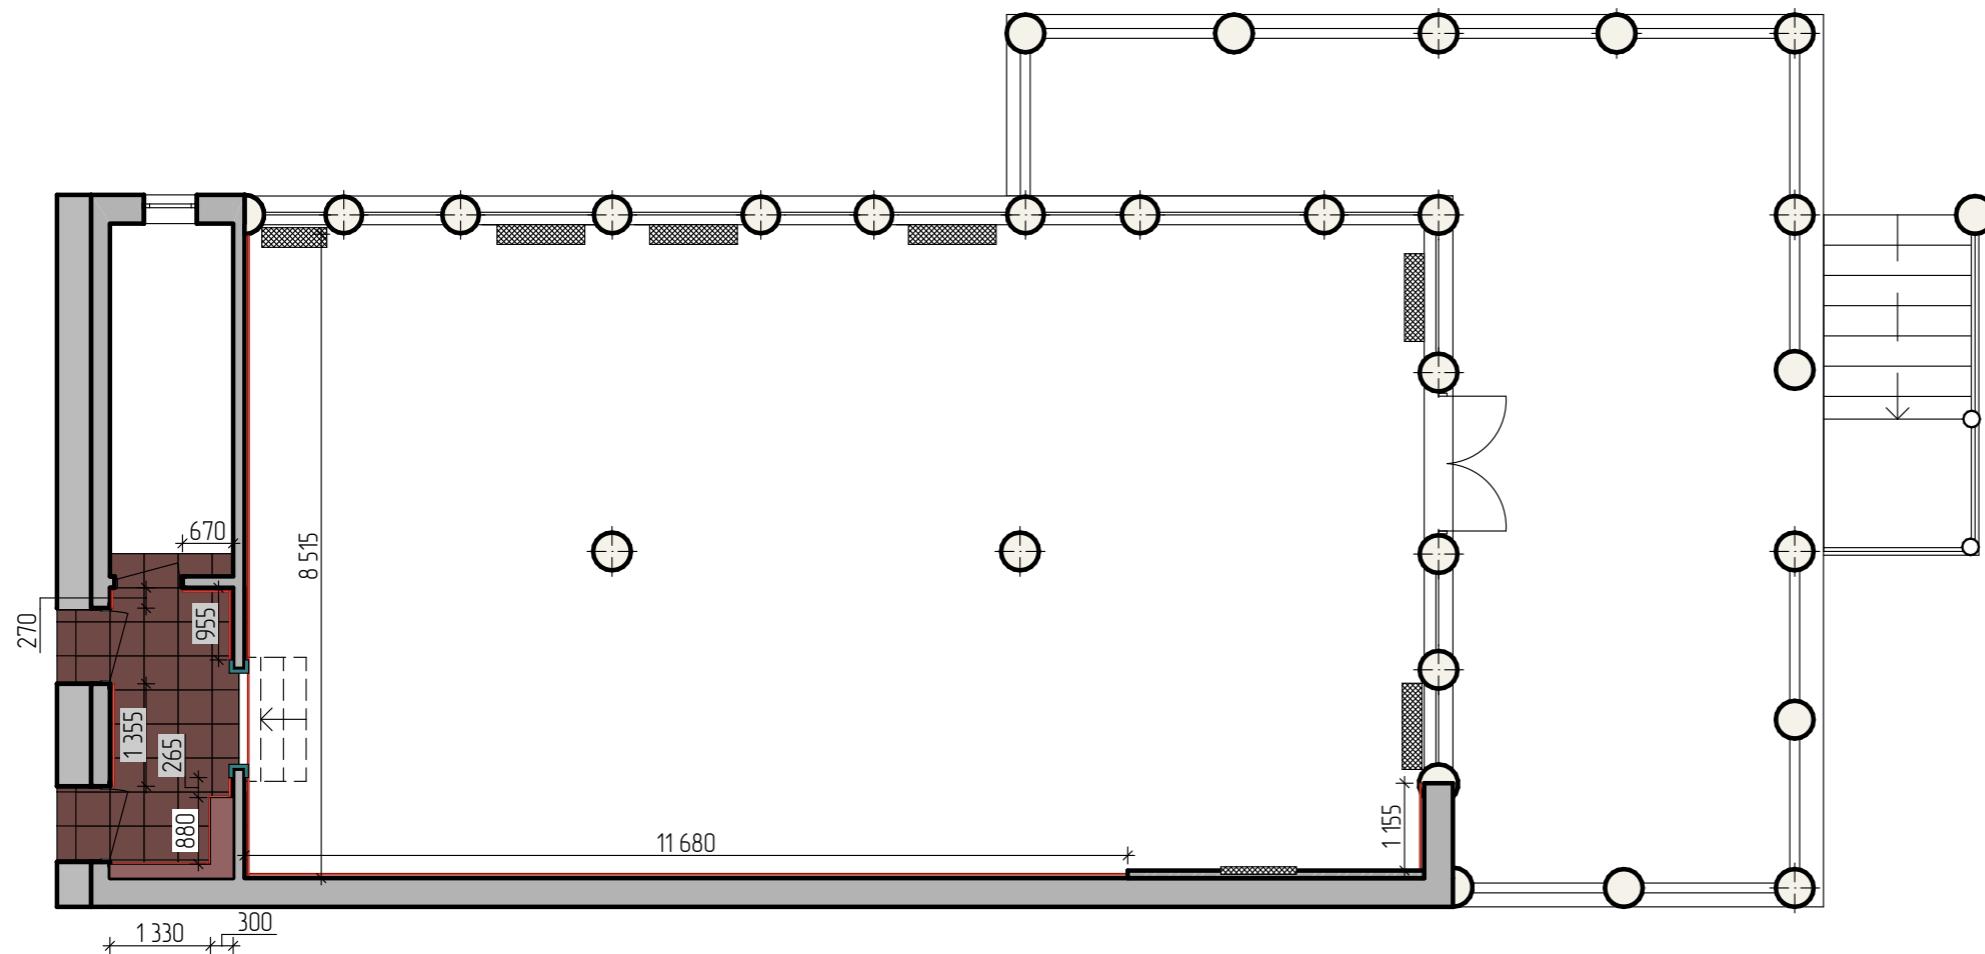

## Экспликация помещений

№	Наименование	Площадь
1	Торговый зал	134,78 м <sup>2</sup>
2	Проходное помещение	6,26 м <sup>2</sup>
	Общая площадь	141,04 м <sup>2</sup>

## Условные обозначения:

	Напольная плитка 450x450	50 шт.
—	Плинтус под покраску Европласт 153.103; 110x15x2000 мм	27375 мм

### Примечания:


1. В местах стыков двух материалов установить соединительный профиль;
  2. Количество напольной плитки указано без учёта запаса;
  3. Количество плинтуса указано без учёта запаса;
  4. Раскладка плитки от угла;
  5. Межплиточный шов 0,1 мм.

План напольных покрытий. Расход материалов напольных покрытий. М 1:100

Гл. арх-р	Толстых А.	
Дизайнер	Стригина Л.	
Заказчик	Швеин АЮ.	

Республика Алтай,瑪仁区, с. Бирюля  
Природно-оздоровительный парк "Алтай Резорт"

Стадия	Лист	Листовъ
P	06	36
Sehr Gut		

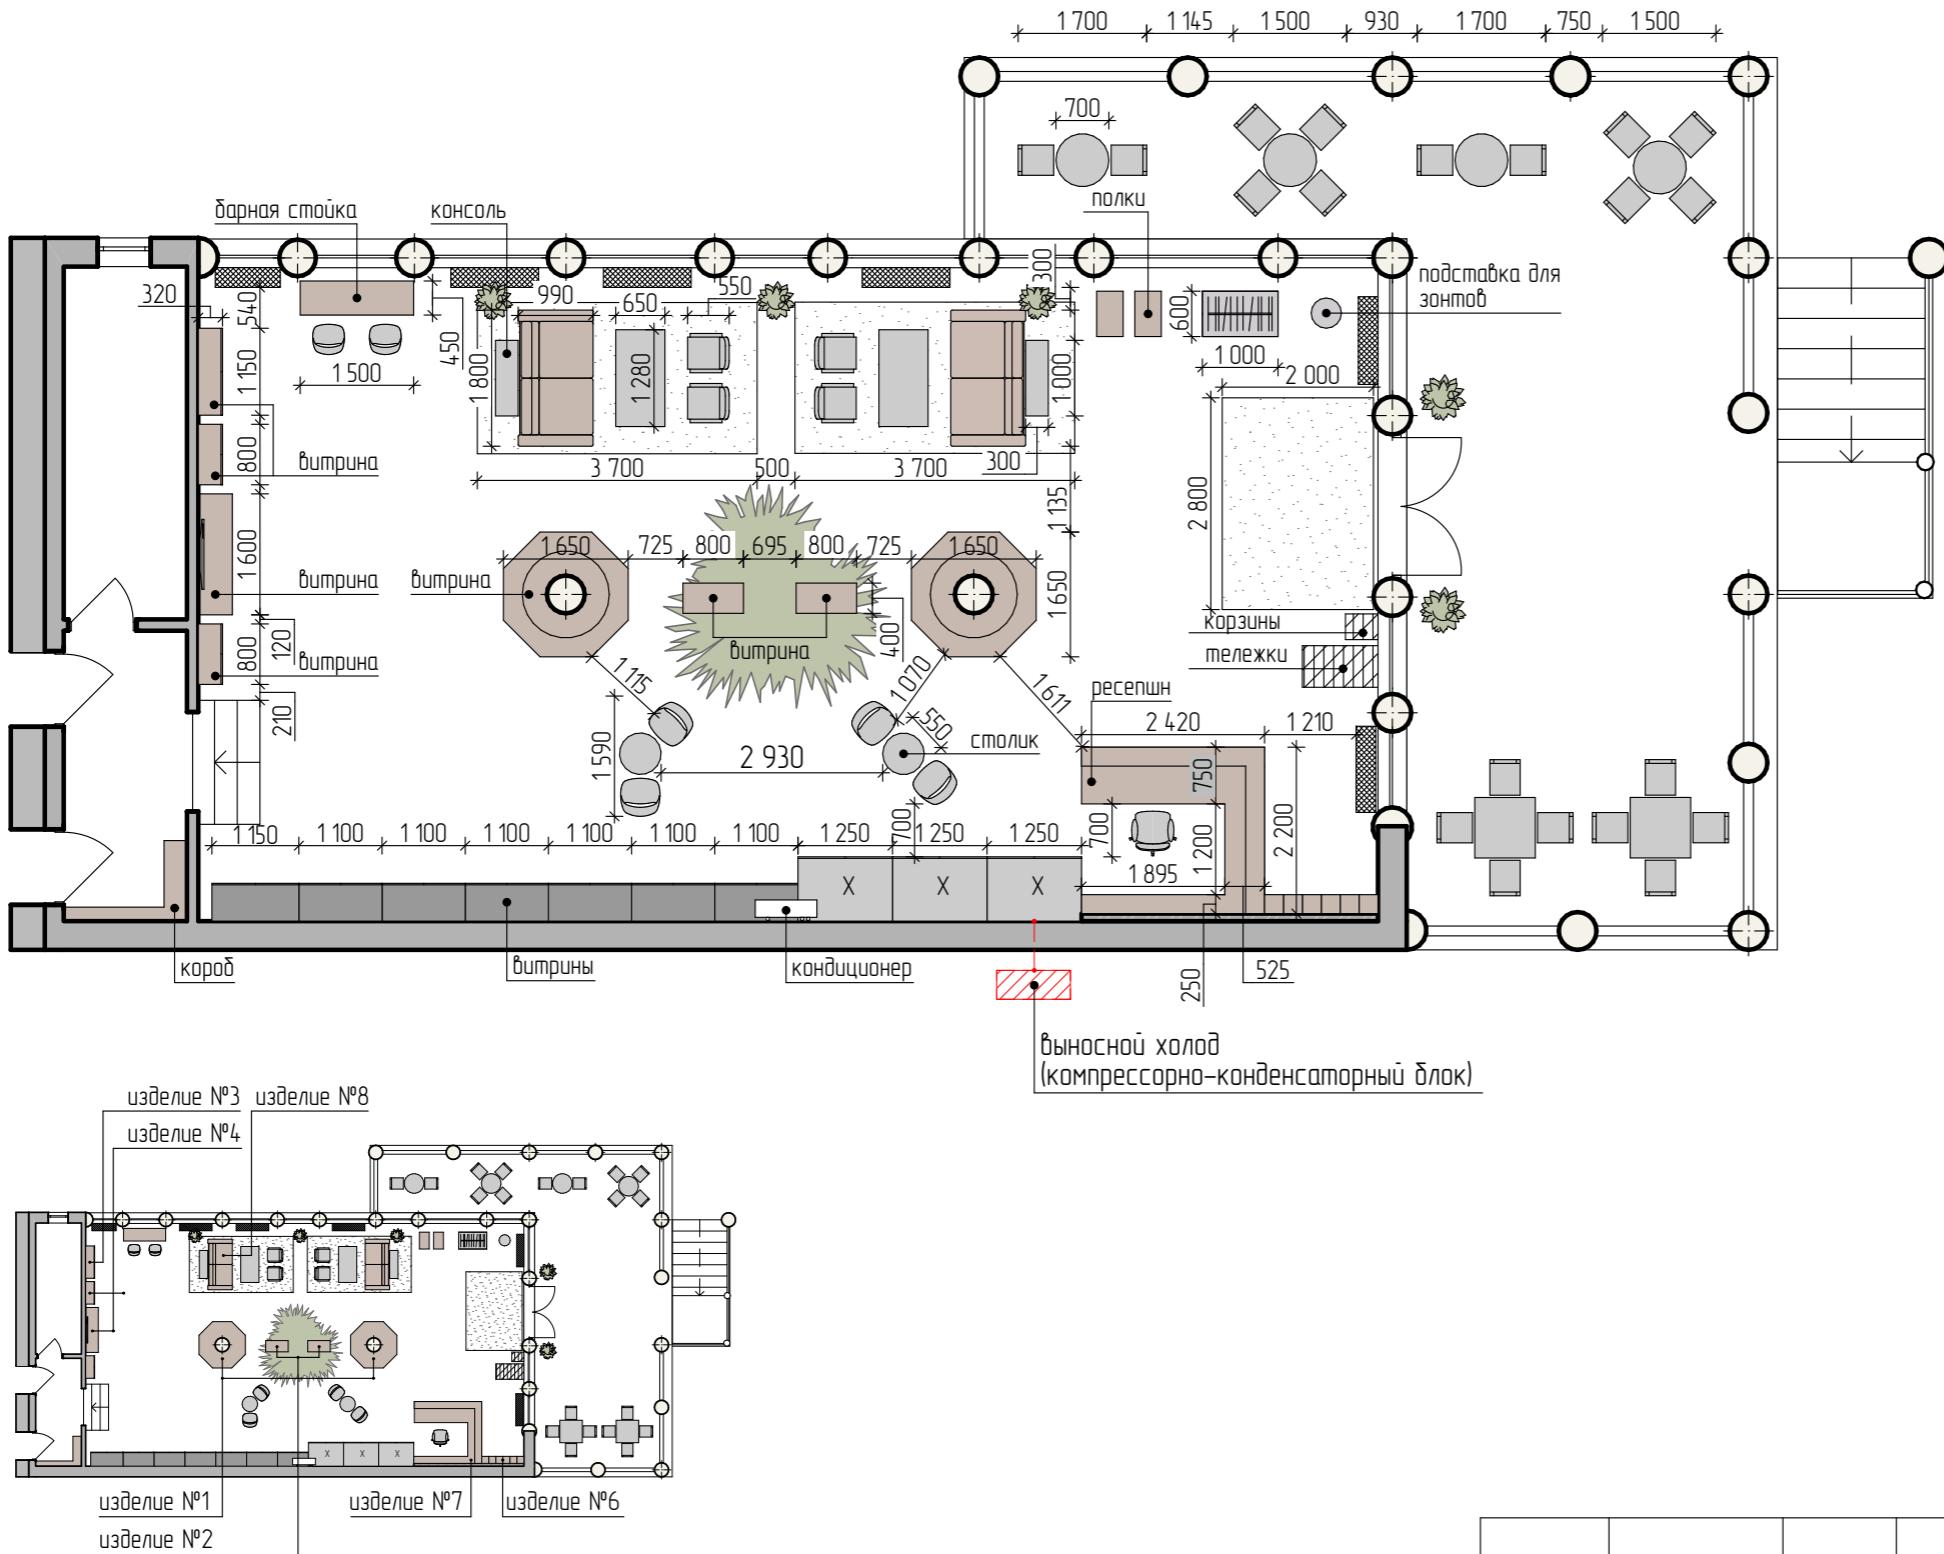

## Экспликация помещений

№	Наименование	Площадь
1	Торговый зал	134,78 м <sup>2</sup>
2	Проходное помещение	6,26 м <sup>2</sup>
	Общая площадь	141,04 м <sup>2</sup>

## Условные обозначения:


	Мебель существующая
	Мебель индивидуального производства
	Мебель заводского производства
	Дерево искусственное

## Примечания:

1. Чертежи для изготовления мебели разрабатываются производителями после контрольного замера на объекте;
  2. Размеры мебели уточнять по месту.
  3. Размещение существующих витрин уточнять по месту.  
Возможна корректировка размеров одной витрины.
  4. При заказе мебели индивидуального производства  
учесть новые стеллажи в подсобные помещения и  
расположение холодильного ларя.
  5. Выносной холод (компрессорно-конденсаторный блок)  
располагается на улице. Размеры зависят от  
количества горок и определяются при заказе;

План расположения мебели. М 1:100

				План расположения мебели. М 1:100
Гл. арх-р	Толстых А.			
Дизайнер	Стригино Л.			
Заказчик	Швейн А.Ю.			
				Республика Алтай,瑪ыминский район, с. Бирюля Природно-оздоровительный парк "Алтай Резорт"
				P 07 36
				Sehr Gut

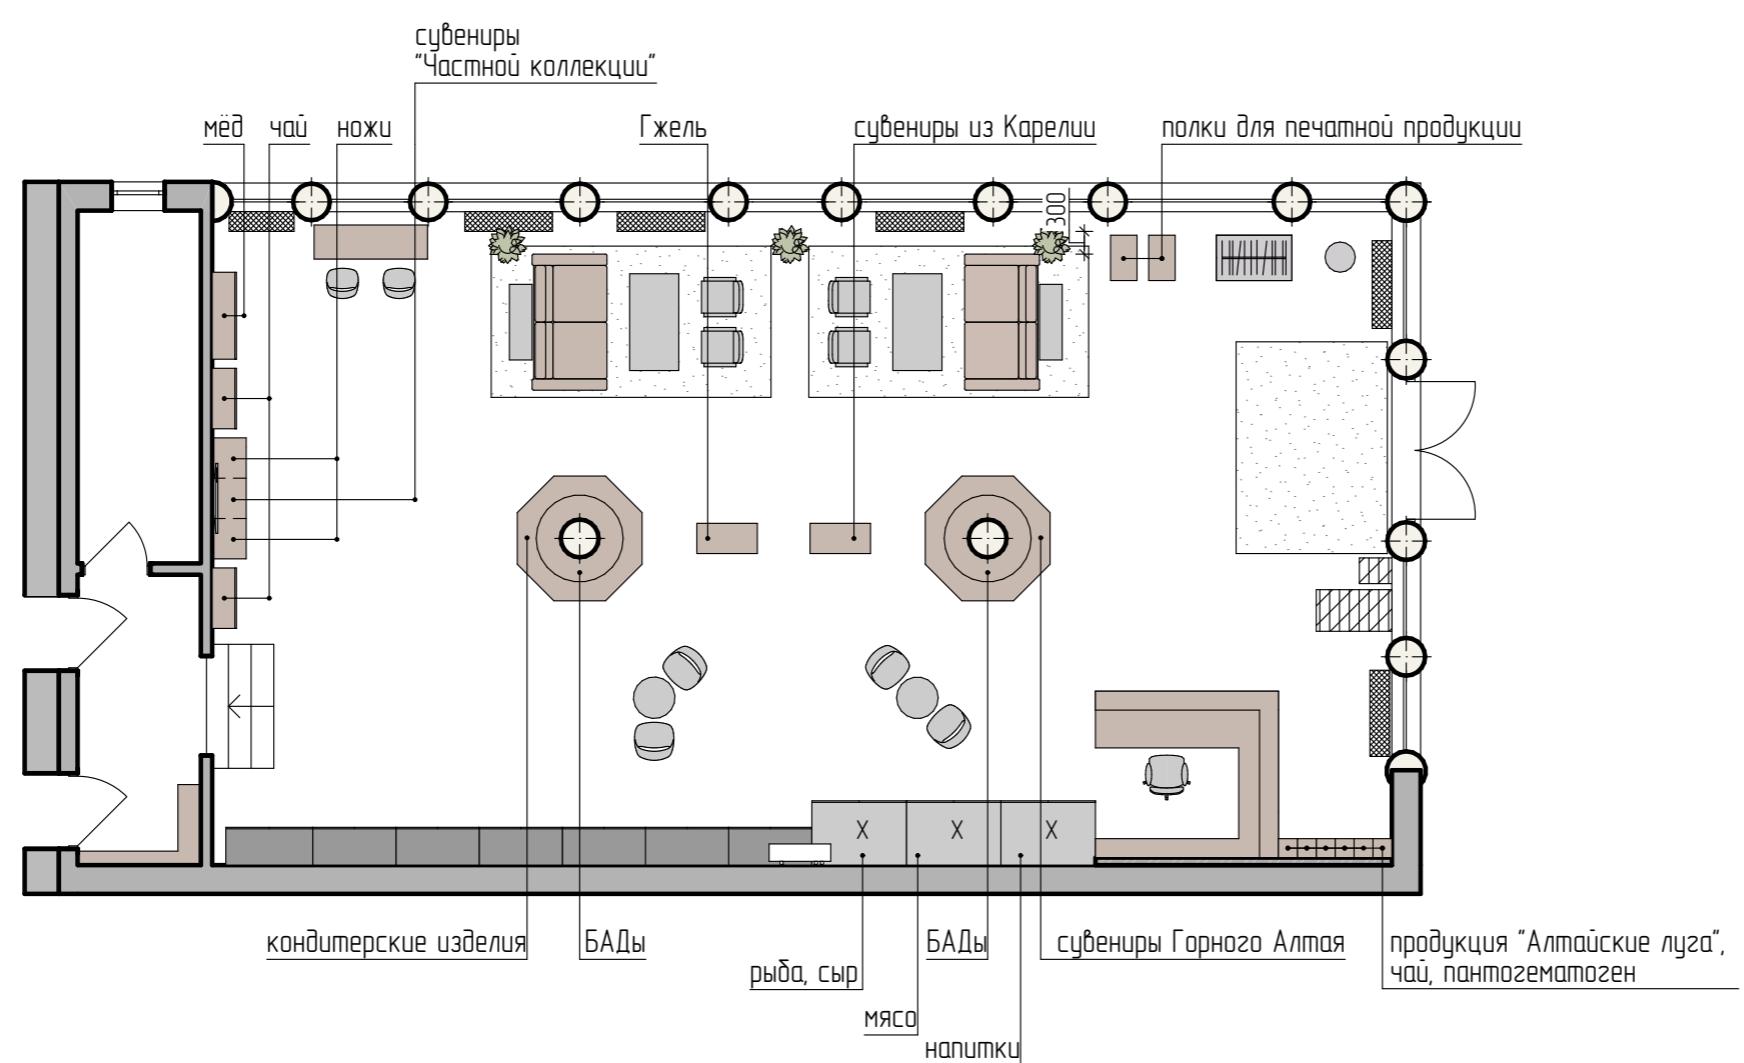

### Экспликация помещений

№	Наименование	Площадь
1	Торговый зал	134,78 м <sup>2</sup>
2	Проходное помещение	6,26 м <sup>2</sup>
	Общая площадь	141,04 м <sup>2</sup>


### Условные обозначения:

Мебель существующая
Мебель индивидуального производства
Мебель заводского производства

Рекомендованное расположение продукции		
Гл. арх-р Толстых А.	Стадия	Лист
Дизайнер Стригина Л.	P	08
Заказчик Швейн А.Ю.	Листов	36

Республика Алтай, Майминский район, с. Бирюля  
Природно-оздоровительный парк "Алтай Резорт"

Sehr Gut

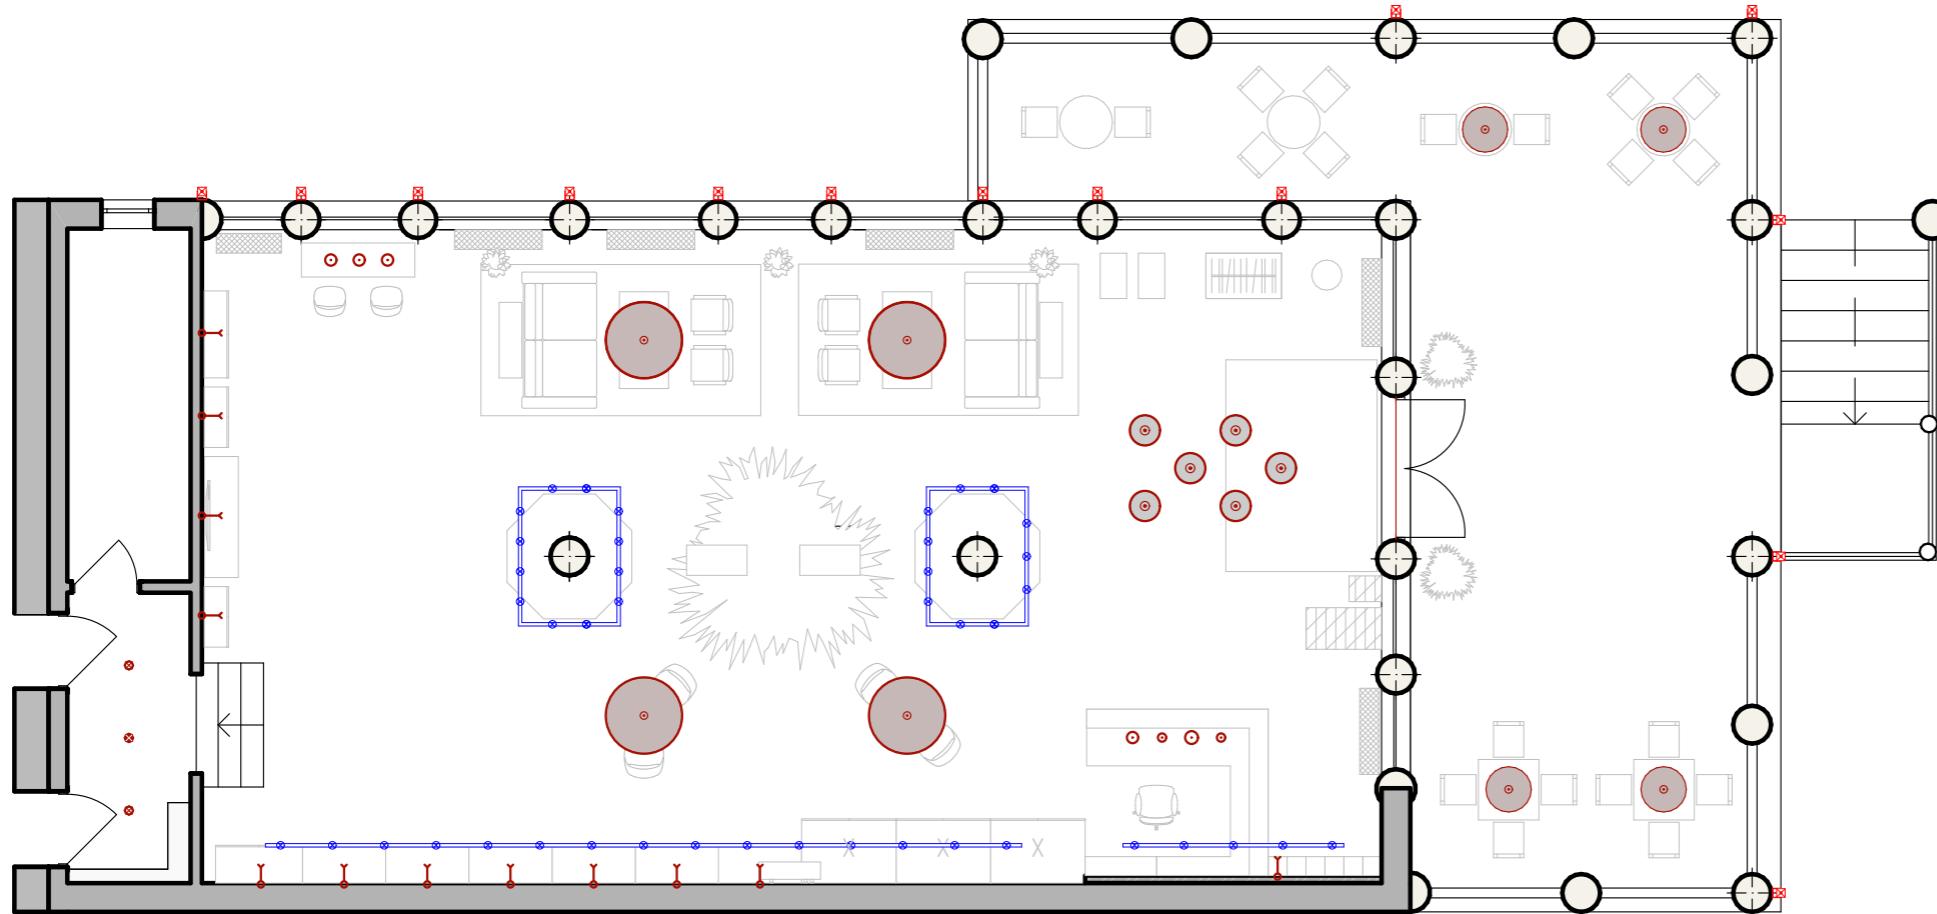

### Экспликация помещений


№	Наименование	Площадь
1	Торговый зал	134,78 м <sup>2</sup>
2	Проходное помещение	6,26 м <sup>2</sup>
	Общая площадь	141,04 м <sup>2</sup>

### Условные обозначения:

●○	Люстра, диаметр 1010 мм	1 шт.
○○	Светильник подвесной, диаметр 400 мм	8 шт.
○○	Светильник подвесной	6 шт.
●○	Встраиваемый светильник точечный	2 шт.
●○	Люстра, диаметр 600 мм (терраса)	4 шт.
—○	Трековый светильник существующий	43 шт.
○—	Электрический выvod для подсветки витрин	12 шт.
■○	Спот (наружное освещение)	14 шт.
●○	Пожарная сигнализация	1 шт.

Гл. арх-р	Толстых А.	Стадия	Лист	Листов
Дизайнер	Стригина Л.	P	09	36
Заказчик	Швейн А.Ю.	Республика Алтай, Майминский район, с. Бирюля Природно-оздоровительный парк "Алтай Резорт"		
		Sehr Gut		

План-схема расстановки мебели с расположением освещения. М 1:100

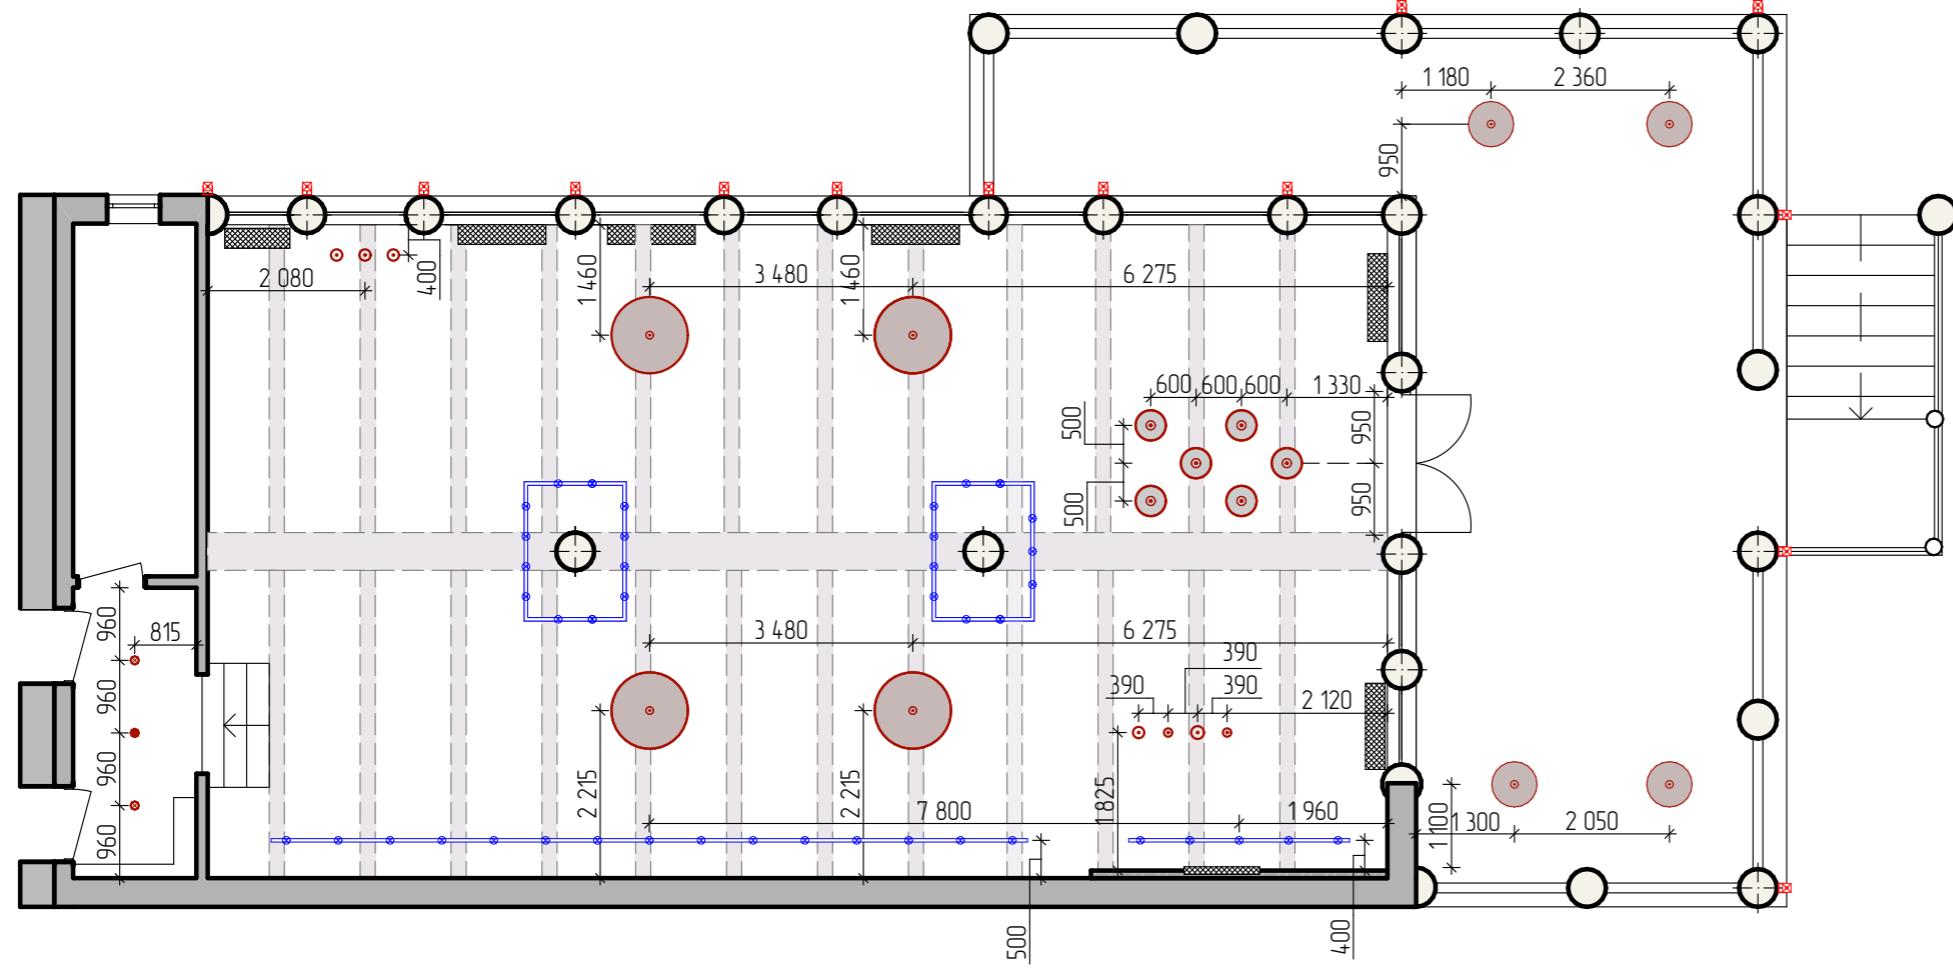


## Экспликация помещений

№	Наименование	Площадь
1	Торговый зал	134,78 м <sup>2</sup>
2	Проходное помещение	6,26 м <sup>2</sup>
	Общая площадь	141,04 м <sup>2</sup>

### Условные обозначения:

	Люстра, диаметр 1010 мм	1 шт.
	Светильник подвесной, диаметр 400 мм	8 шт.
	Люстра, диаметр 600 мм (терраса)	4 шт.
	Светильник подвесной	6 шт.
	Встраиваемый светильник точечный	2 шт.
	Трековый светильник существующий	43 шт.
	Спот (наружное освещение)	14 шт.
	Пожарная сигнализация	1 шт.

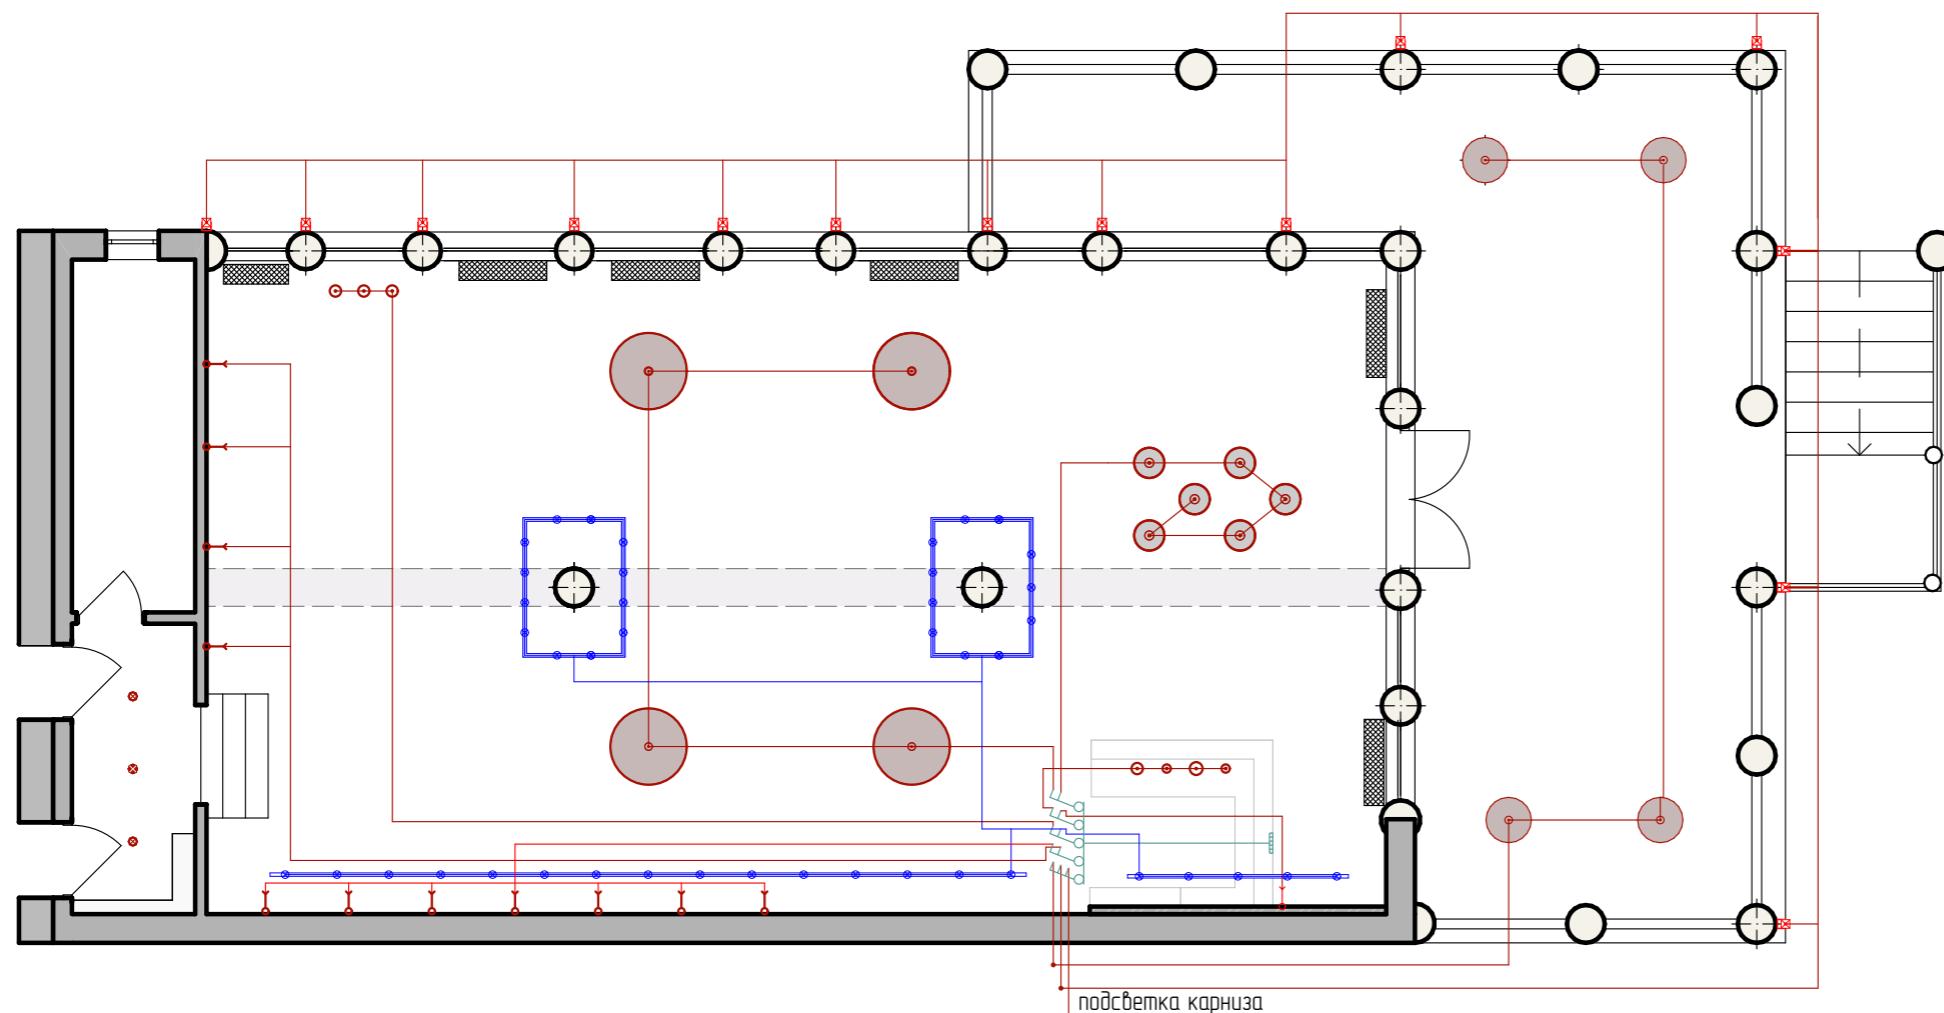

### Экспликация помещений

№	Наименование	Площадь
1	Торговый зал	134,78 м <sup>2</sup>
2	Проходное помещение	6,26 м <sup>2</sup>
	Общая площадь	141,04 м <sup>2</sup>

### Условные обозначения:


●○	Люстра, диаметр 1010 мм	1 шт.
○○	Светильник подвесной, диаметр 400 мм	8 шт.
○○	Светильник подвесной	6 шт.
○○	Встраиваемый светильник точечный	2 шт.
—○	Трековый светильник существующий	
●○	Люстра, диаметр 600 мм (терраса)	4 шт.
■○	Светодиодный прожектор	14 шт.
○○	Электрический вывод для подсветки витрин	12 шт.
□○	Выключатель двухклавишный, встроенный в стойку ресепшн	4 шт.
□○	Выключатель трёхклавишный, встроенный в стойку ресепшн	1 шт.

### Примечания:

1. Точное расположение выключателей см. на плане электросети (лист 11);
2. Выключатели в одном блоке указаны с розетками.

Гл. арх-р	Толстых А.	План-схема привязки светильников к выключателям. М 1:100
Дизайнер	Стригина Л.	
Заказчик	Швейн А.Ю.	
		Стадия    Лист    Листов
		P    11    36
		Sehr Gut

Республика Алтай, Майминский район, с. Бирюля  
Природно-оздоровительный парк "Алтай Резорт"

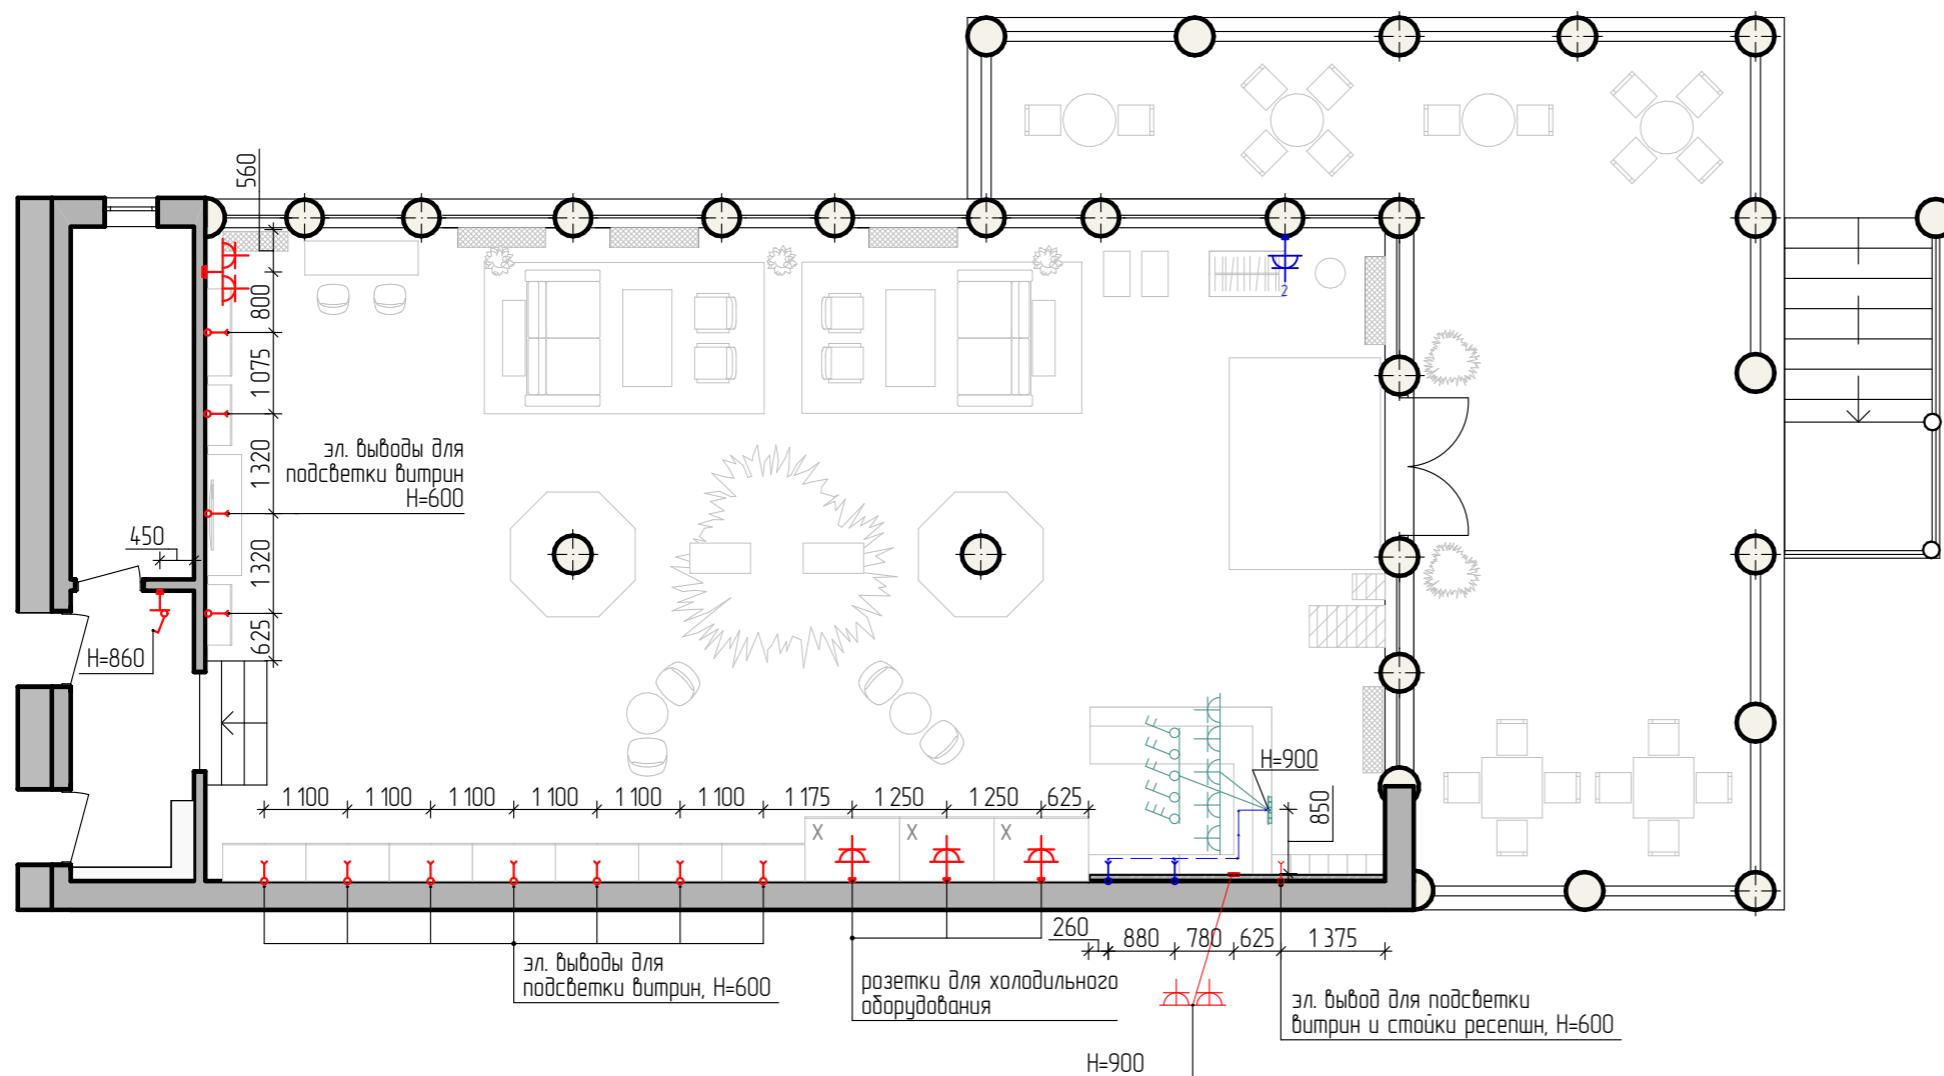

### Экспликация помещений

№	Наименование	Площадь
1	Торговый зал	134,78 м <sup>2</sup>
2	Проходное помещение	6,26 м <sup>2</sup>
	Общая площадь	141,04 м <sup>2</sup>

### Условные обозначения:

	Розетка существующая
	Электрический вывод существующий
	Электрический вывод новый
	Розетка новая
	Розетка, встроенная в стойку ресепшн
	Выключатель двухклавишный, встроенный в стойку ресепшн
	Выключатель трёхклавишный, встроенный в стойку ресепшн
	Перенос выключателей и розеток в стойку ресепшн*

### Примечания:

- \*Существующие выключатели и розетки в зоне ресепшн вынести со стены и встроить в стойку ресепшн;
- Розетки устанавливать на высоте h=300 мм от чистого пола, если нет дополнительной высоты на чертеже;
- Все размеры указаны по центрам розеток и выключателей;
- Дополнительно смотреть расположение розеток и выключателей на развертках стен; для зоны ресепшн - на чертежах мебели индивидуального производства (листы 19,20);
- Размещение электрооборудования уточнять на развертках стен;
- Размер и точное расположение трансформаторов для светодиодной подсветки уточнять по месту с электриком.


План электросети. М 1:100		
Гл.арх-р	Толстых А.	
Дизайнер	Стригина Л.	
Заказчик	Швейн А.Ю	
Республика Алтай, Майминский район, с. Бирюля Природно-оздоровительный парк "Алтай Резорт"		
Стадия	Лист	Листов
P	12	36
Sehr Gut		

Механизмы и рамки		Кол-во
Механизмы	Выключатель одноклавишный	4 шт.
	Выключатель трёхклавишный	1 шт.
	Розетка	14 шт.
Рамки	Рамка на 2 поста	3 шт.
	Рамка на 5 постов	2 шт.

				Спецификация электрооборудования		
Гл. арх-р	Толстых А.					
Дизайнер	Стригина Л.					
Заказчик	Швейн А.Ю.					
				Стадия	Лист	Листов
				P	13	36
				Sehr Gut		
Республика Алтай, Майминский район, с. Бирюля Природно-оздоровительный парк "Алтай Резорт"						

3921

11 445

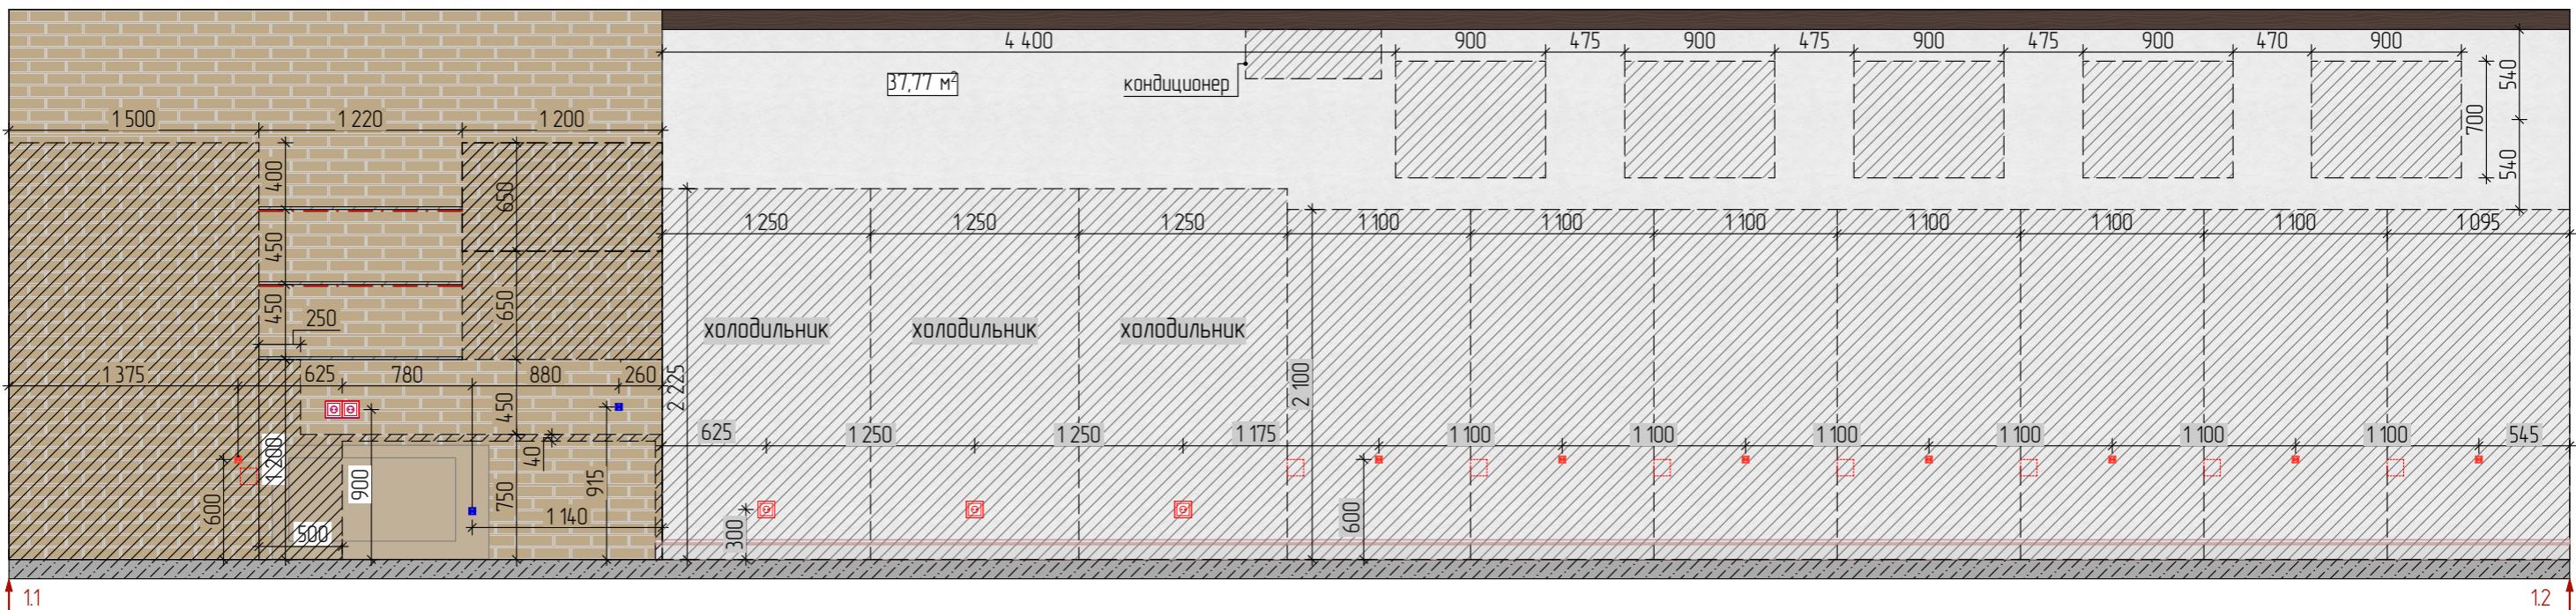

## Спецификация покрытий стен

	Декоративная штукатурка	63,37 м <sup>2</sup>
	Покраска плинтуса	1,14 м <sup>2</sup>
	Покраска ниши и радиатора	1,96 м <sup>2</sup>
	Место примыкания мебели к стене	


## Условные обозначения

	Розетка
	Электрический выvod
	Электрический выvod существующий
	Рекомендуемое расположение трансф-ра для светофиод. подсветки
	Светодиодная подсветка

## Примечания:

1. Цвет и фактура стен подбирается индивидуально при заказе декоративной штукатурки;
  2. Чертежи для изготовления мебели разрабатывают производители после контрольного замера на объекте;
  3. В местах примыкания мебели к стене стены полностью окрашиваются;
  4. Розетки устанавливать на высоте  $h=300$  мм от чистого пола, если нет дополнительной выноски высоты на чертеже;
  5. Все размеры указаны по центрам розеток и электрических выводов;
  6. \*Размещение выключателей и розеток, встроенных в стойку рецепции, дополнительно смотреть на плане электросети и чертежах индивидуальной мебели;
  7. Мебельную подсветку дополнительно смотреть на чертежах индивидуальной мебели;
  8. Кондиционер разместить по меркам.


### Схема развертки стен

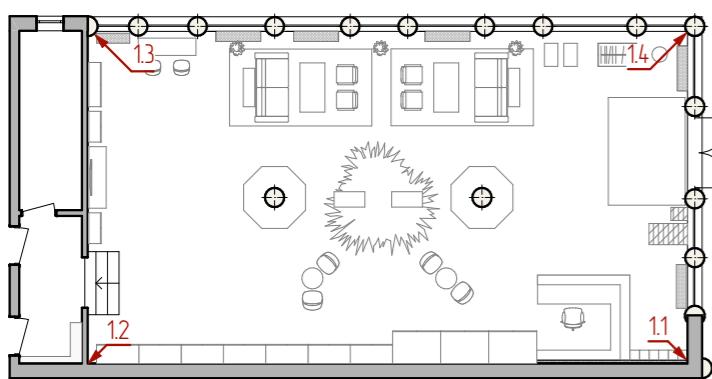

Розмірніків грав та освітлює золото М 1:40

				Развёртки стен торгового зала. М 1:40
Гл. арх-р	Толстых А.			
Дизайнер	Стригина Л.			
Заказчик	Швеин А.Ю.			
				Республика Алтай,瑪ыминский район, с. Бирюля Природно-оздоровительный парк "Алтай Резорт"
				P 14 36
				Sehr Gut

15 380

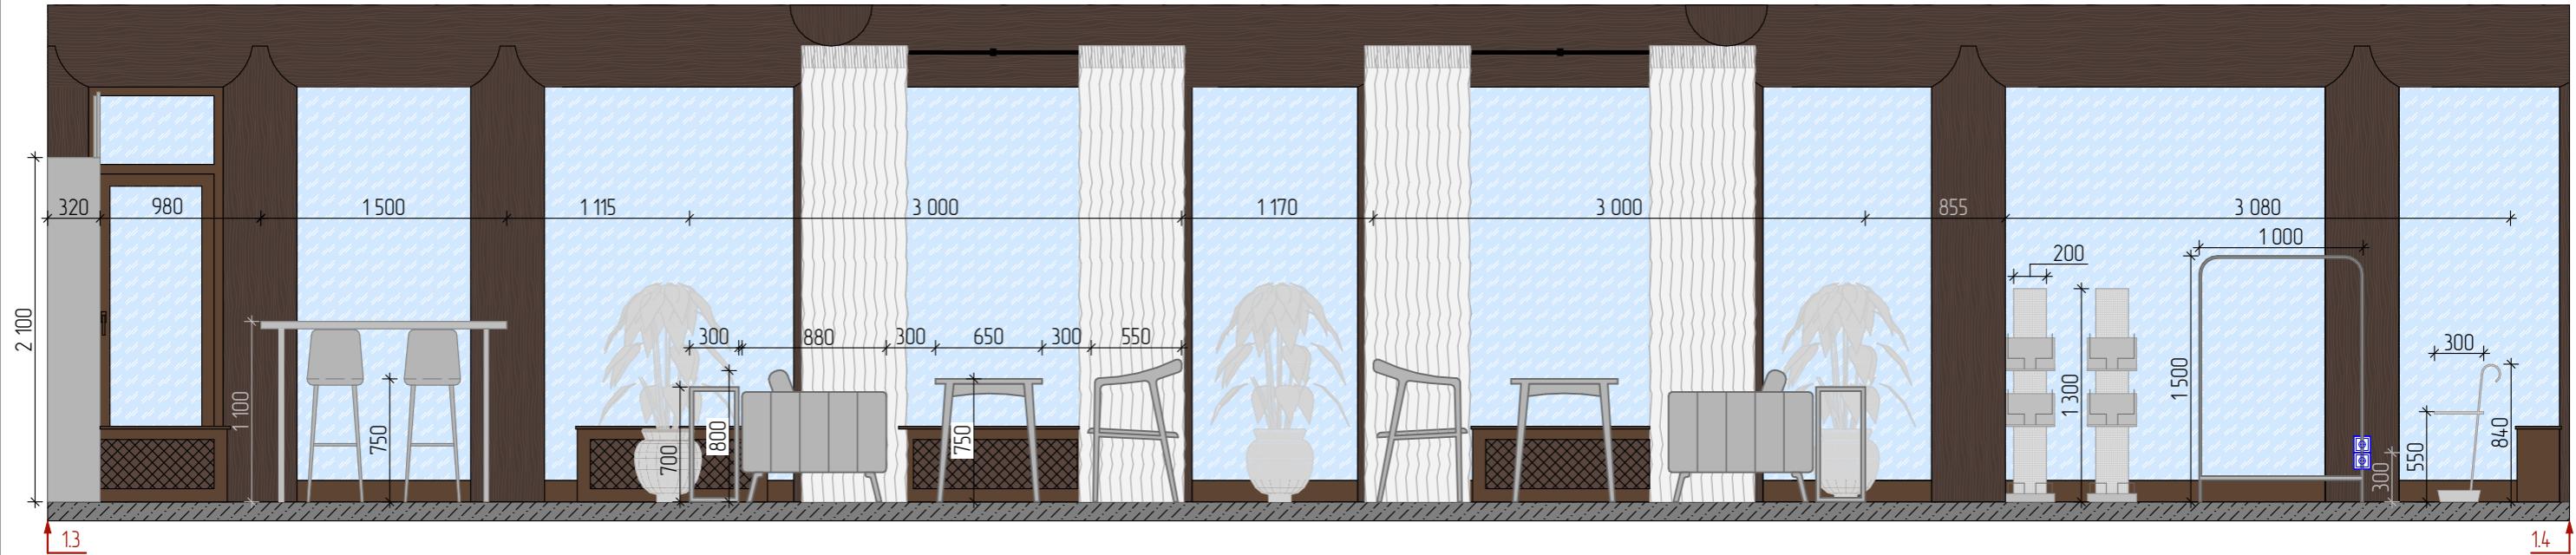


## Спецификация покрытий стен

	Декоративная штукатурка	3,81 м <sup>2</sup>
	Покраска плинтуса	0,12 м <sup>2</sup>

## Условные обозначения


	Существующая розетка
	Место примыкания мебели к стене

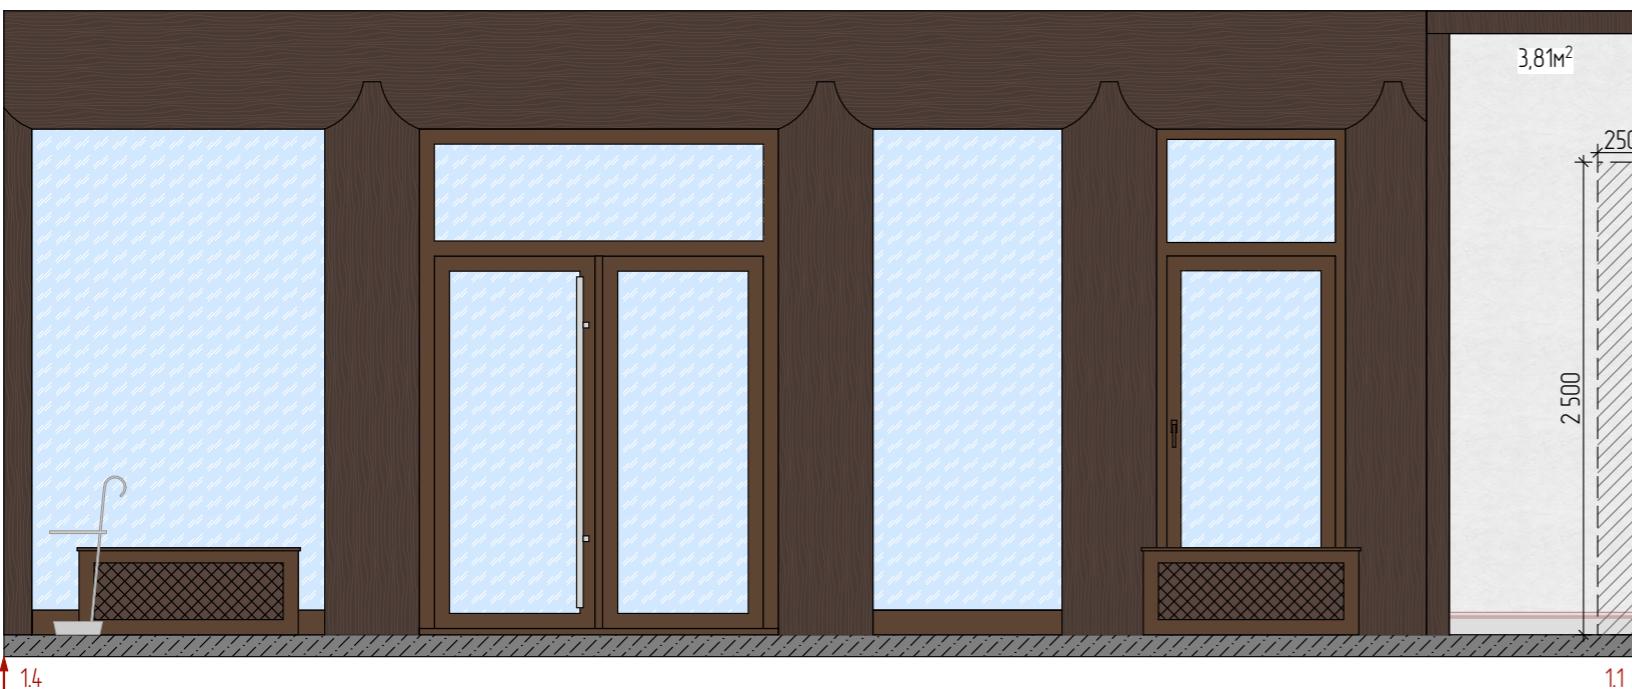

## Примечания:


1. Цвет и фактура стен подбираются индивидуально при заказе штукатурки;
  2. Чертежи для изготовления мебели разрабатывают производители после контрольного замера на объекте;
  3. В местах примыкания мебели к стене стены полностью окрашиваются.

### Схема развертки стен

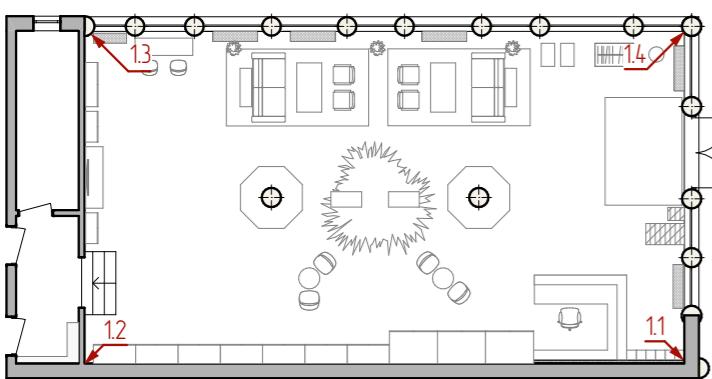


Разъёмка степ. торсодвига залп. М 1:40

				Разъёмки стен торгового зала. М 1:40
Гл. арх-р	Толстых А.			
Дизайнер	Стригина Л.			
Заказчик	Швейн А.Ю.			
				Республика Алтай,瑪依木斯克区, Бирюля Природно-оздоровительный парк "Алтай Резорт"
				P 15 36
				Sehr Gut

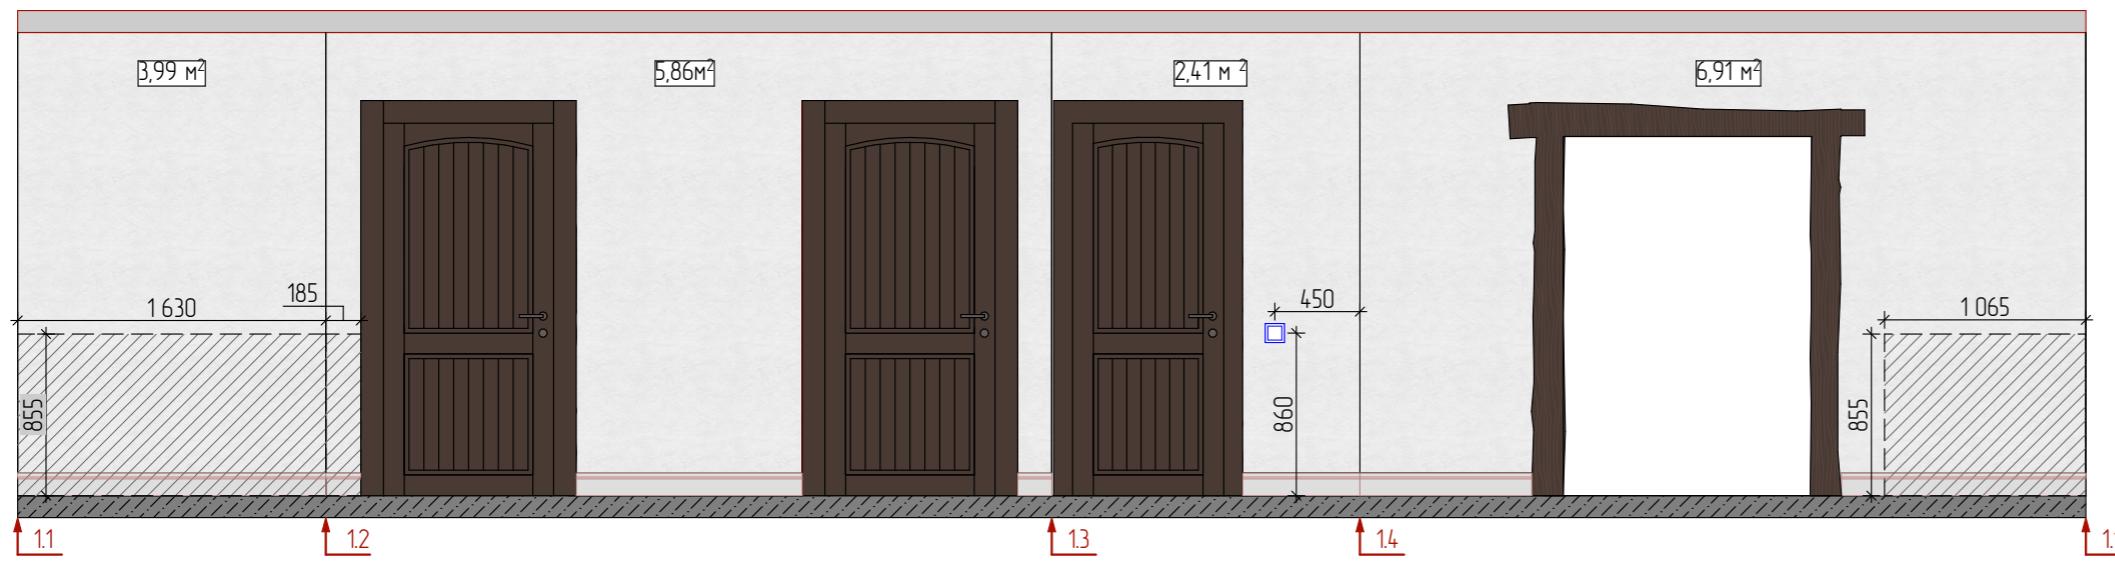

## Схема развертки стен

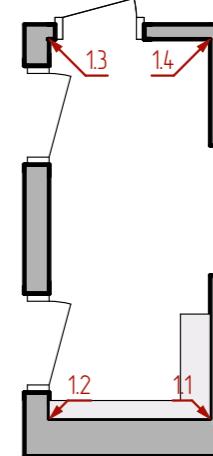

## Спецификация покрытий стен

	Декоративная штукатурка	19,17 м <sup>2</sup>
	Покраска плинтуса	0,71 м <sup>2</sup>
	Воздушный потолок	6,26 м <sup>2</sup>

## Условные обозначения



	Существующий выключатель
\	Место примыкания короба к стене

### Примечания:


1. Цвет и фактура стен подбирается индивидуально при заказе;
  2. В местах примыкания короба к стене стены полностью окрашиваются;
  3. Размеры короба определить на основе существующего;
  4. Люки для короба определить и установить по месту;
  5. Короб и покрасить в цвет стен;
  6. Конструкцию, материал и высоту возводимого потолка определить после демонтажа существующего.

				Развёртки стен проходного помещения. М 1:40			
Гл. арх-р	Толстых А.						
Дизайнер	Стригина Л.				Страниця	Лист	Листовъ
Заказчик	Швеин А.Ю.				P	16	36
					Sehr Gut		

Изделение №1. Витрина. М 1:20

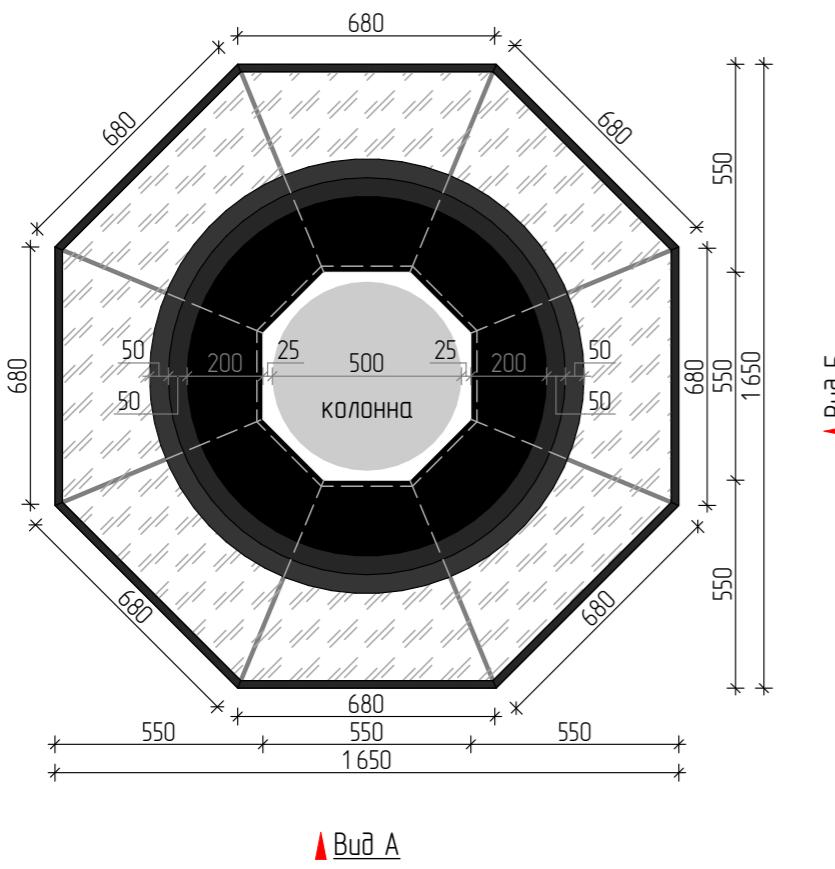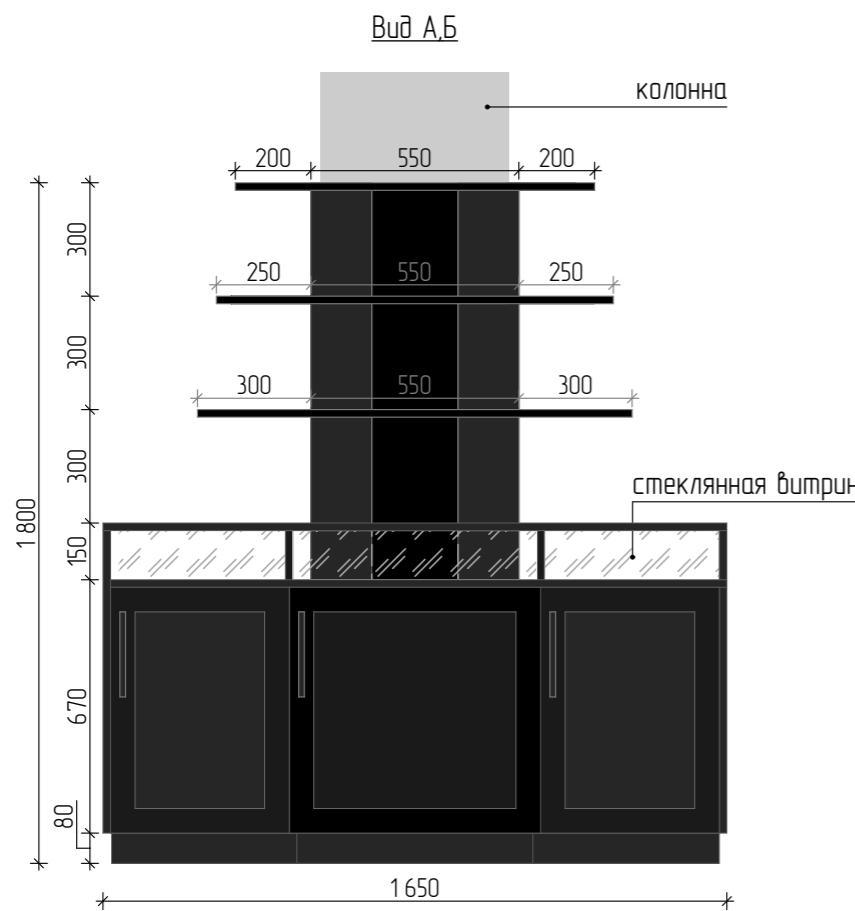

Изделение №2. Стеллаж. М 1:20

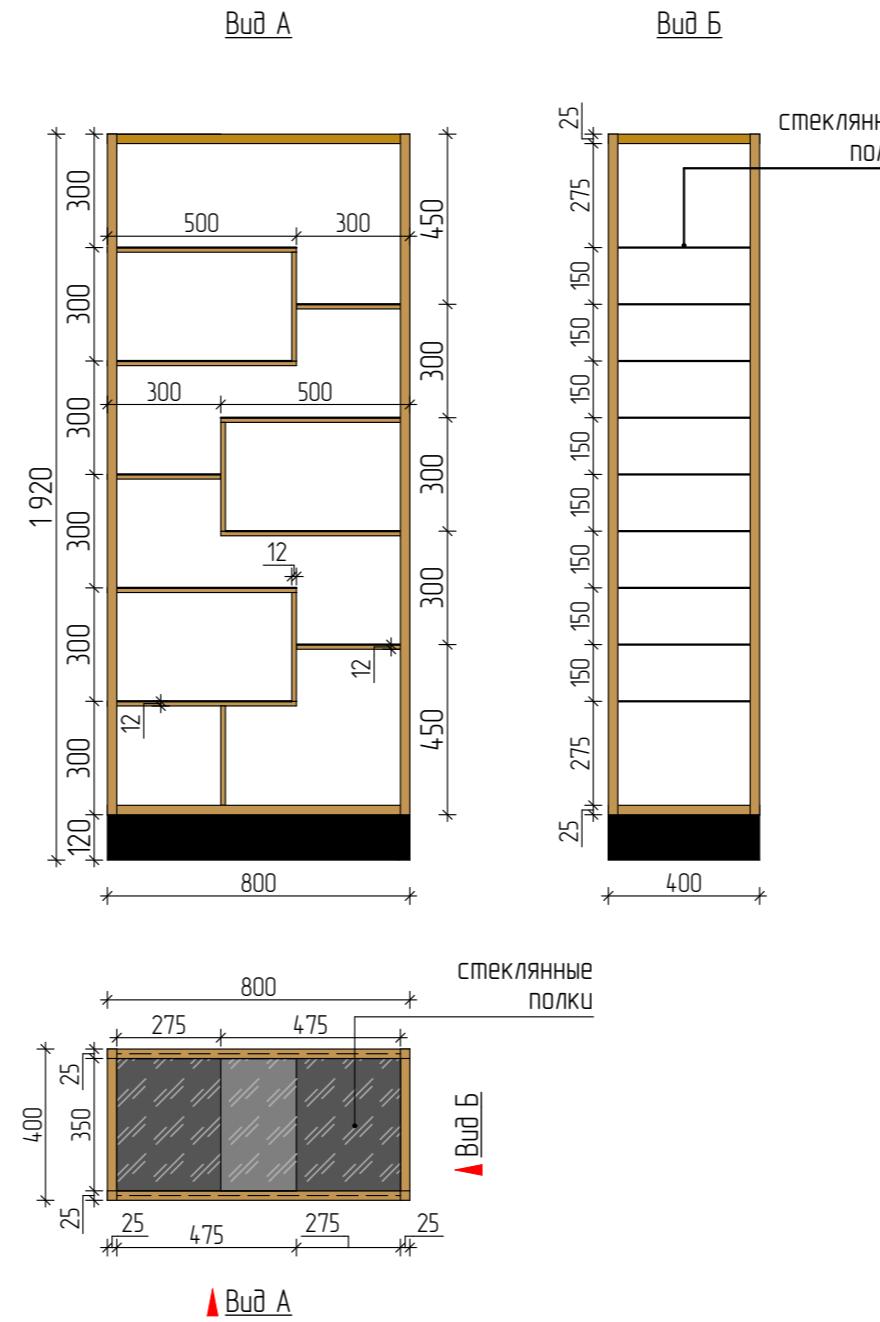


**Примечания:**

- Чертежи для изготовления мебели разрабатывают производители после контрольного замера на объекте;
- Данные чертежи могут быть использованы для расчёта изделий;
- Материалы и цвет материалов для изготавливаемой мебели подбираются при оформлении заказа.


Чертежи мебели индивидуального производства. М 1:20		
Стадия	Лист	Листов
P	17	36
Schr Gut		

Республика Алтай, Майминский район, с. Бирюля  
Природно-оздоровительный парк "Алтай Резорт"

Изделение №3. Витрина. М 1:20

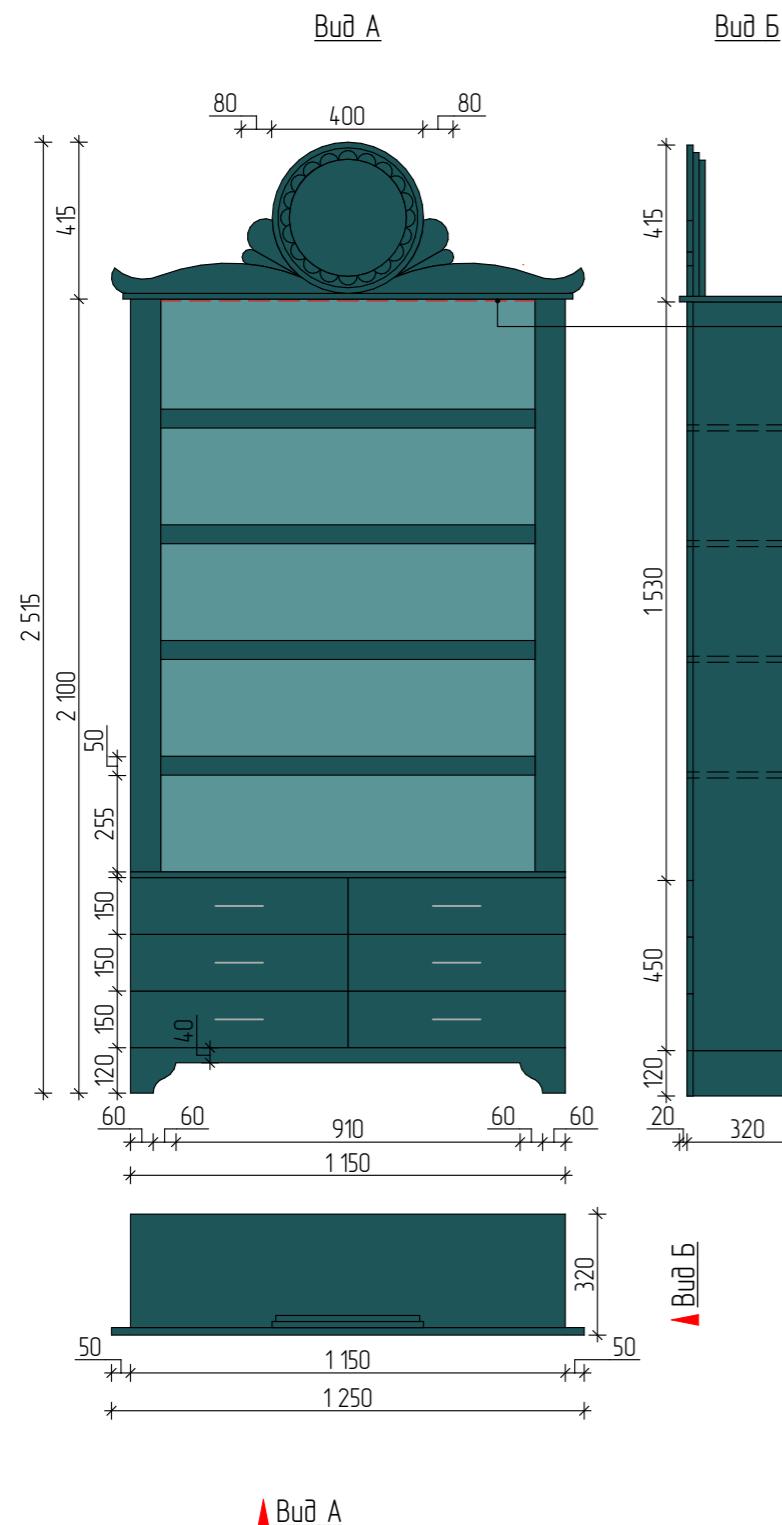

Изделение №4. Витрина. М 1:20

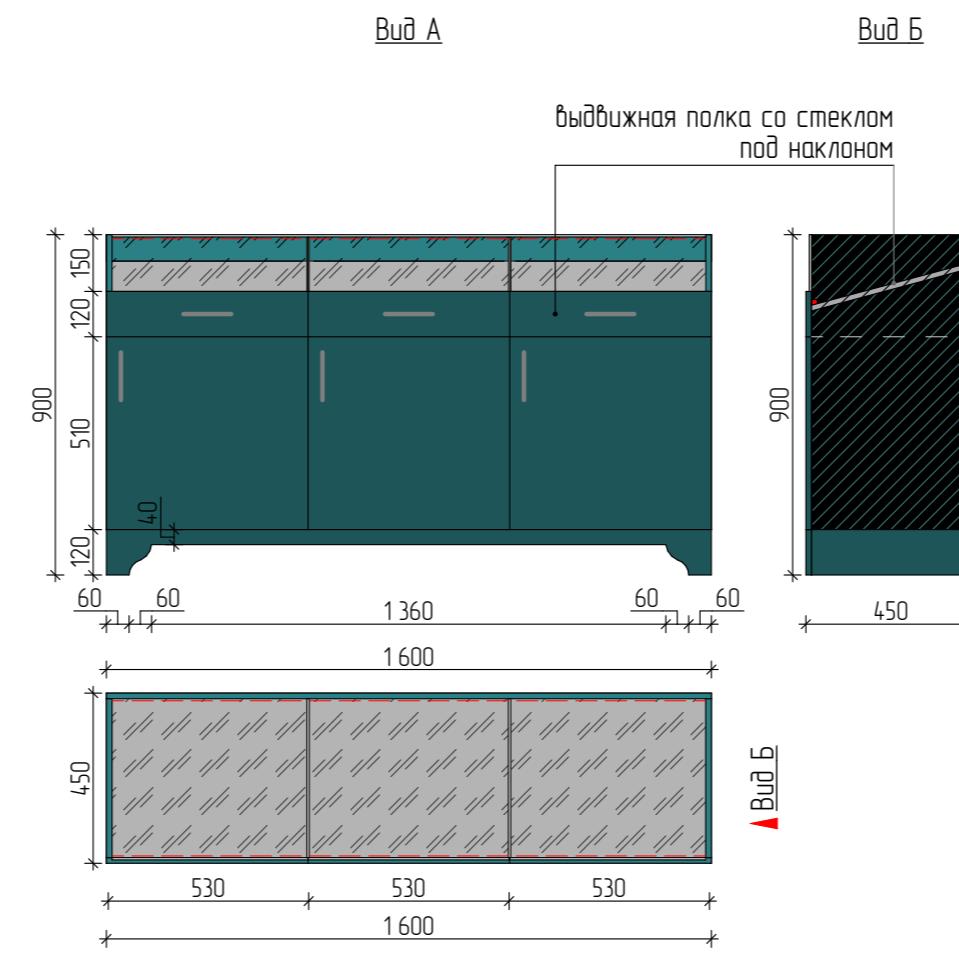

Условные обозначения

	светоотводная подсветка
	светоотводная подсветка

Примечания:

- Чертежи для изготавления мебели разрабатываются производителем после контрольного замера на объекте;
- Данные чертежи могут быть использованы для расчёта изделий;
- Материалы и цвет материалов для изготавливаемой мебели подбираются при оформлении заказа.

Гл. арх-р	Толстых А.		
Дизайнер	Стригина Л.		
Заказчик	Швейн А.Ю.		

Чертежи мебели индивидуального производства. М 1:20

Республика Алтай, Майминский район, с. Бирюля  
Природно-оздоровительный парк "Алтай Резорт"


Страниця	Лист	Листовъ
P	18	36
		Sehr Gut

Изделие №5. Витрина. М 1:20

## Bud A



Вид Б

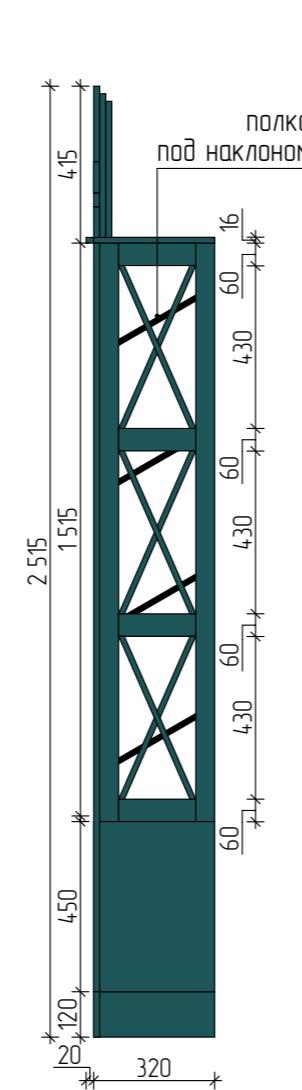


## Условные обозначения

	светодиодная подсветка
	светодиодная подсветка

### Примечания:

1. Чертежи для изготовления мебели разрабатывают производители после контрольного замера на объекте;
  2. Данные чертежи могут быть использованы для расчёта изделий;
  3. Материалы и цвет материалов для изготавливаемой мебели подбираются при оформлении заказа.

Изделие №6. Зона ресепшн. М 1:20

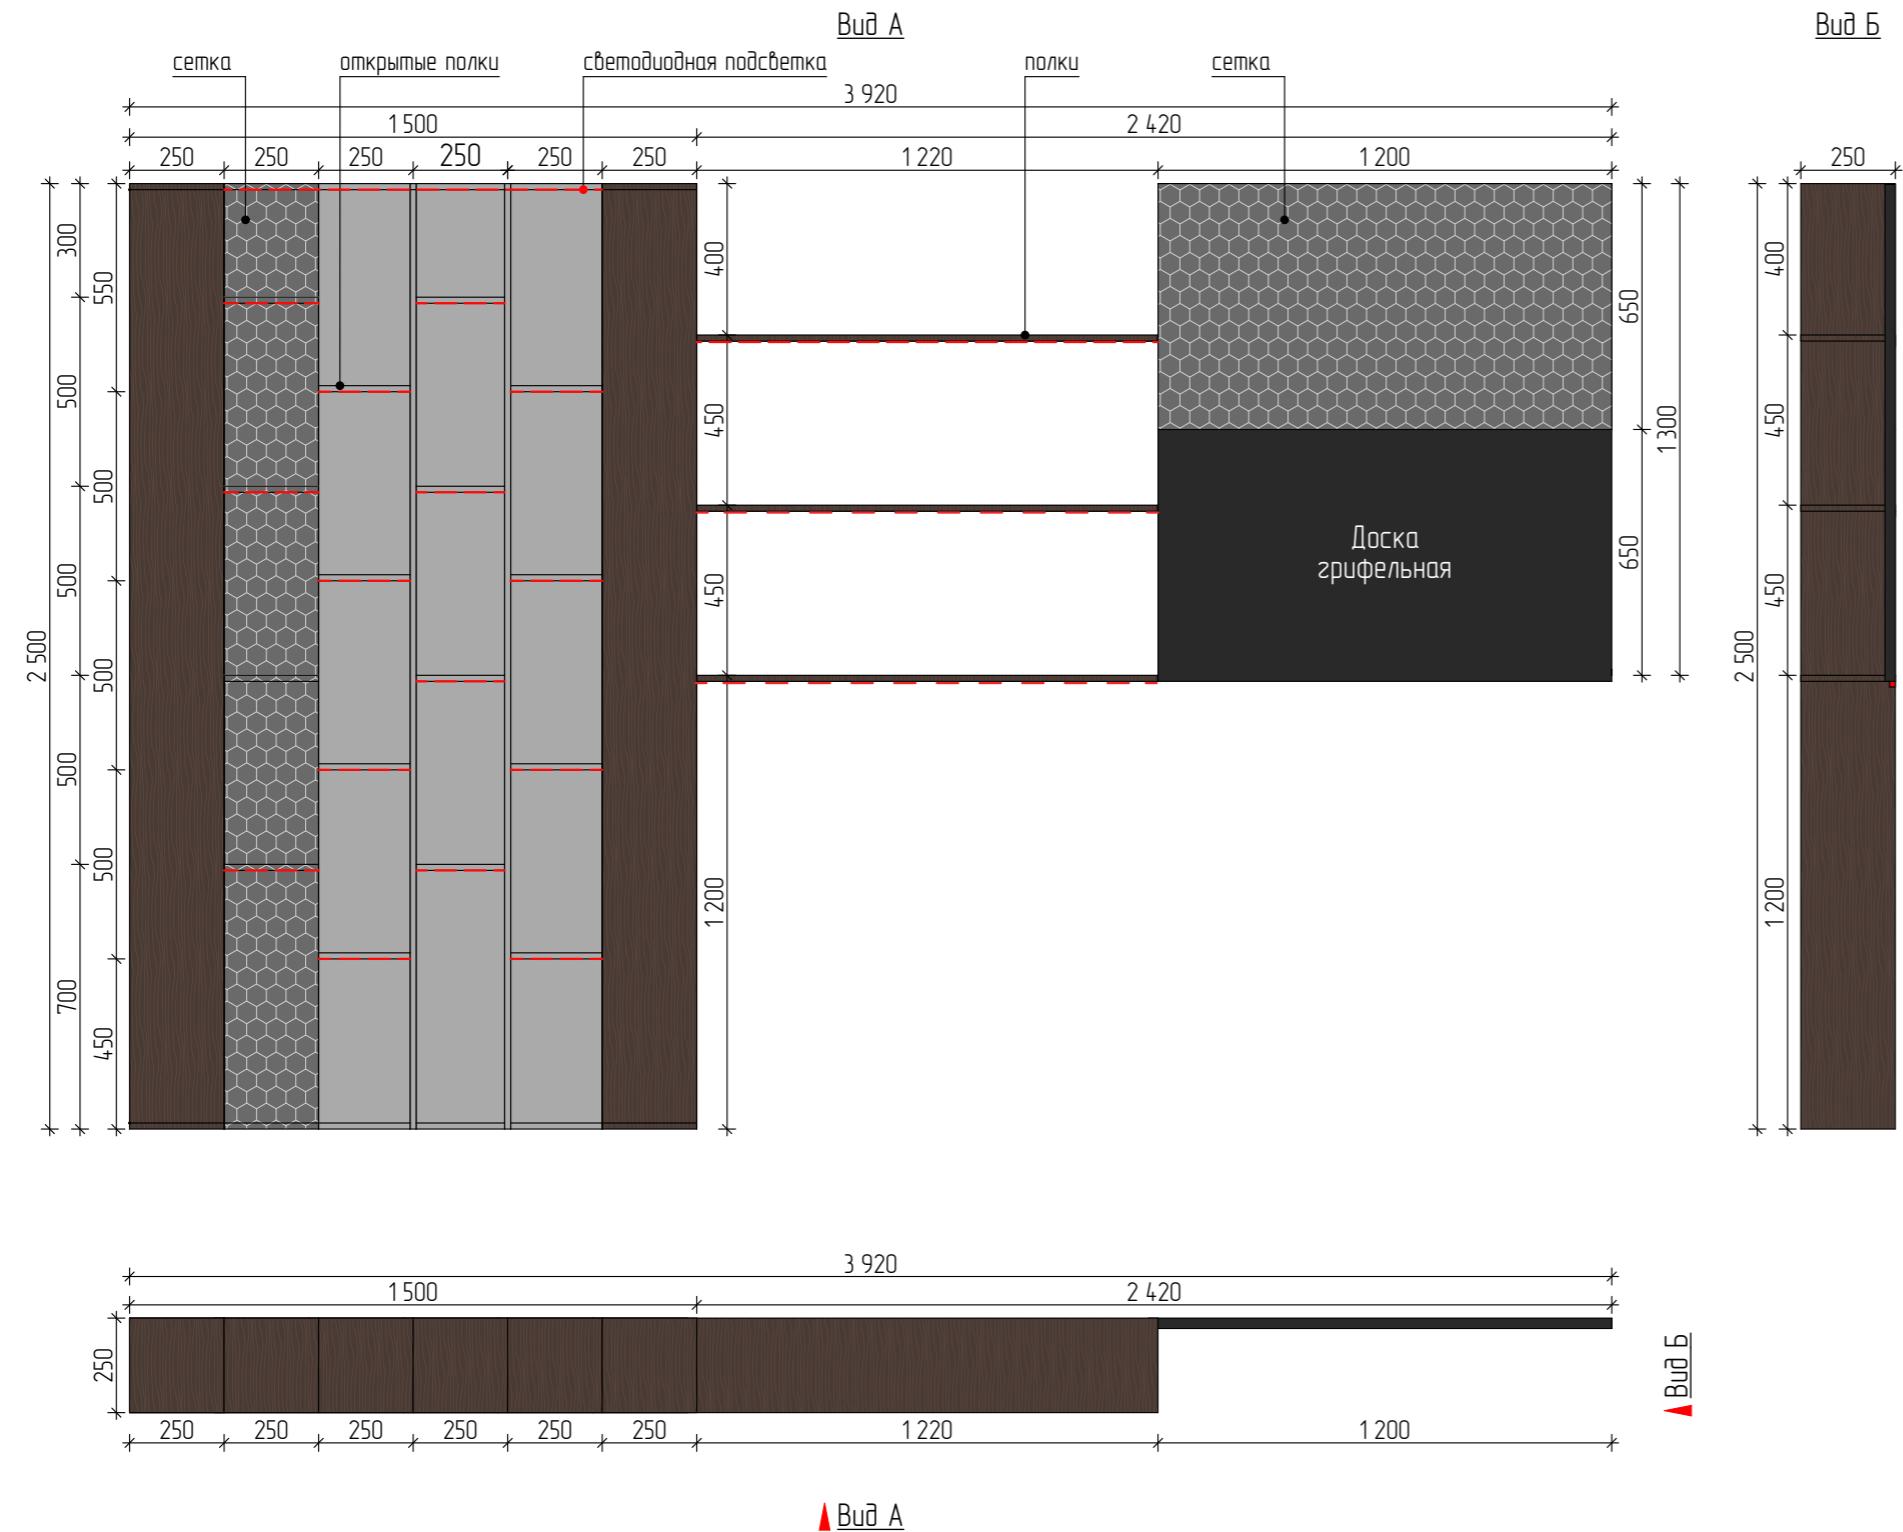

## Условные обозначения

—	светоизменяющая подсветка
■	светоизменяющая подсветка

### Примечания:


1. Чертежи для изготовления мебели разрабатывают производители после контрольного замера на объекте;
  2. Данные чертежи могут быть использованы для расчёта изделий;
  3. Материалы и цвет материалов для изготавливаемой мебели подбираются при оформлении заказа.




				Чертежи мебели и инвентаря для гостиницы "Алтай Резорт". М 1:20
Гл. арх-р	Толстых А.			
Дизайнер	Стригина Л.			
Заказчик	Швеин А.Ю.			
				Республика Алтай,瑪мынскии район, с. Бирюля Природно-оздоровительный парк "Алтай Резорт"
				P 20 36
				Sehr Gut

Изделие №7. Столка продавца. М 1:20

## Bud A

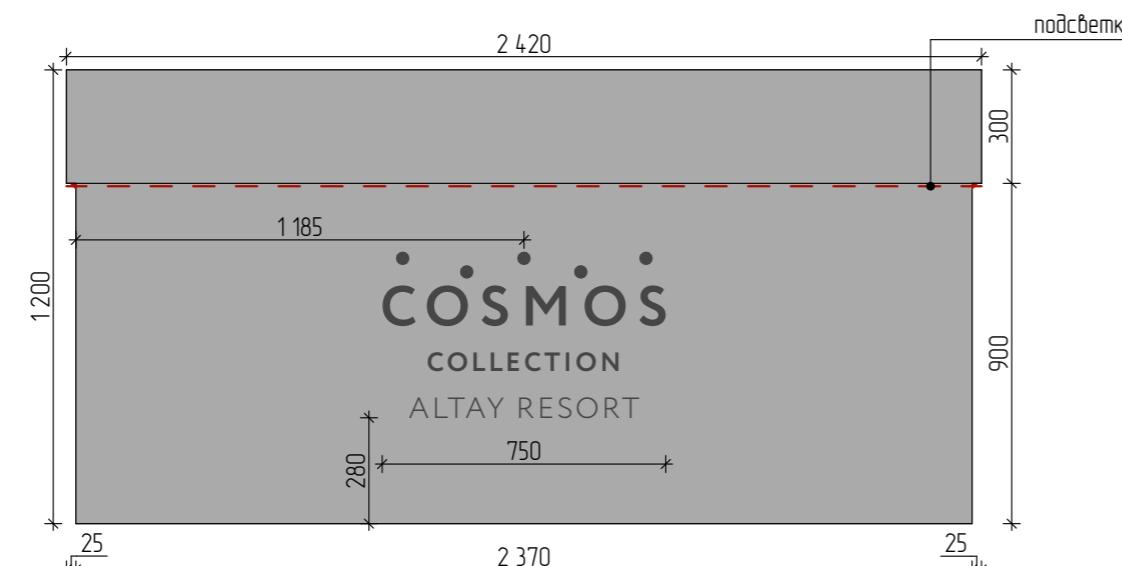

Buñ C

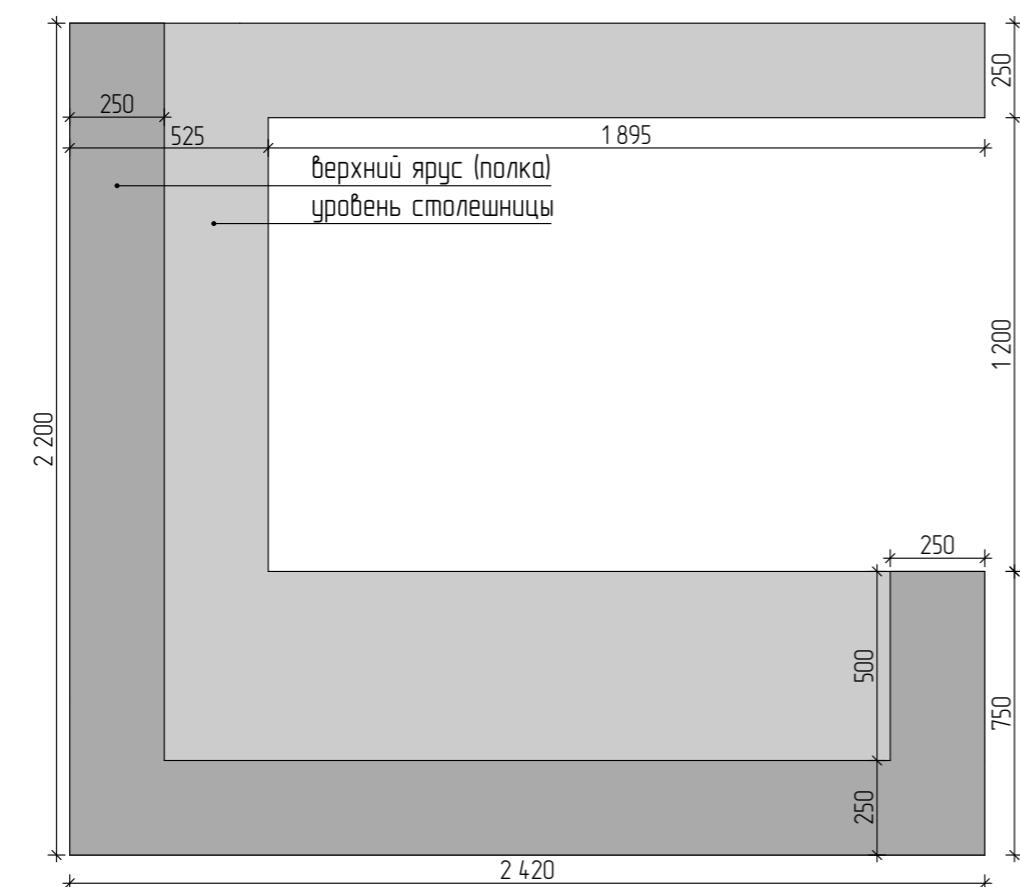


Bud A


## Примечания

1. Чертежи для изготовления мебели разрабатывают производители после контрольного замера на объекте;
  2. Данные чертежи могут быть использованы для расчёта изделий;
  3. Материалы и цвет материалов для изготавливаемой мебели подбираются при оформлении заказа;
  4. При изготавлении предусмотреть размещение встроенных выключателей и розеток (2 рамки на 5 постов).

Вид Б

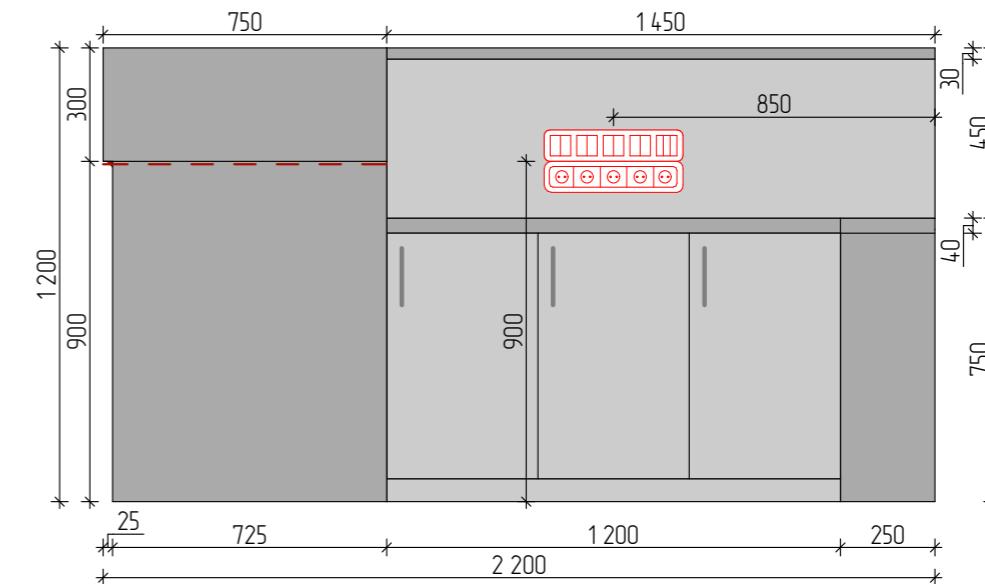




Bud C

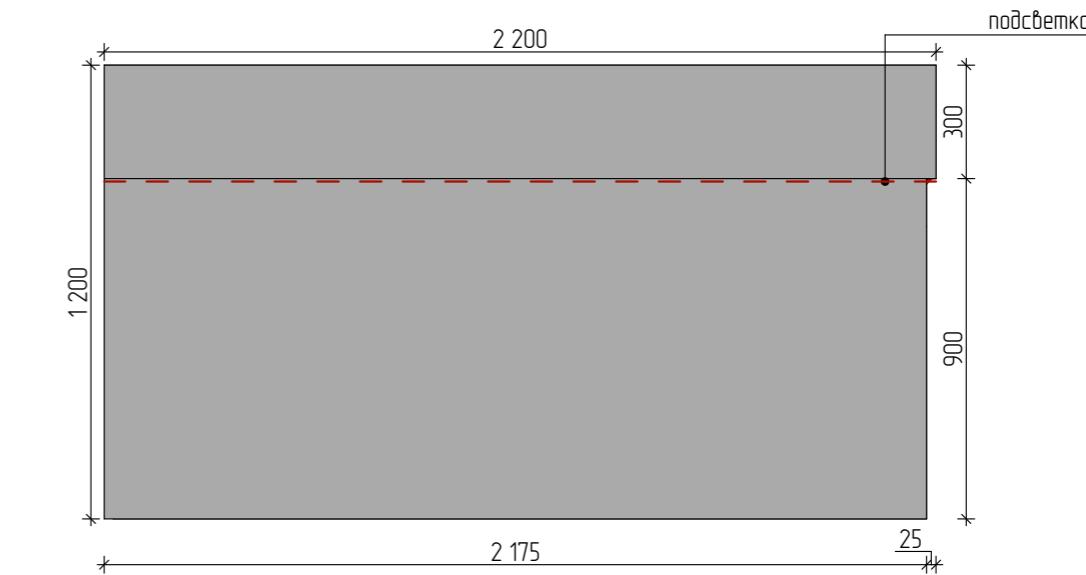

Чертежи мебели индивидуального производства. М 1:20

				Чертежи мебели и мебельных производств. М 1:20
Гл. арх-р	Толстых А.			
Дизайнер	Стригина Л.			
Заказчик	Швеин А.Ю.			
				Республика Алтай,瑪依木斯克区, с. Бирюля Природно-оздоровительный парк "Алтай Резорт"
				P 21 36
				Sehr Gut

Изделие №7. Стойка продавца. Внутренние виды. М 1:20

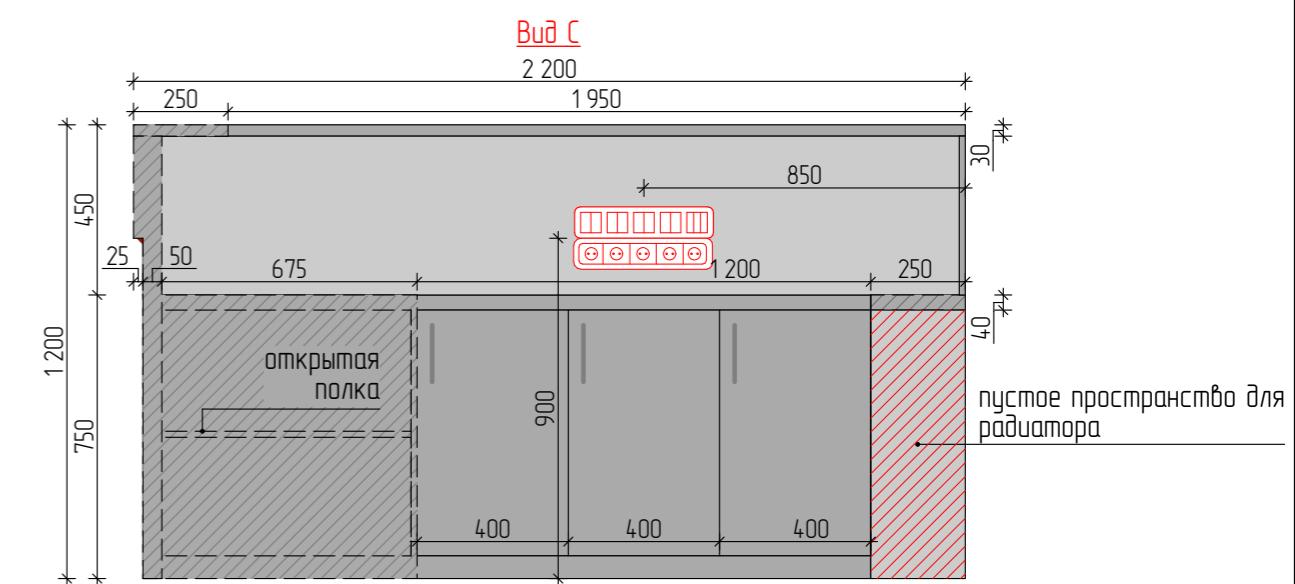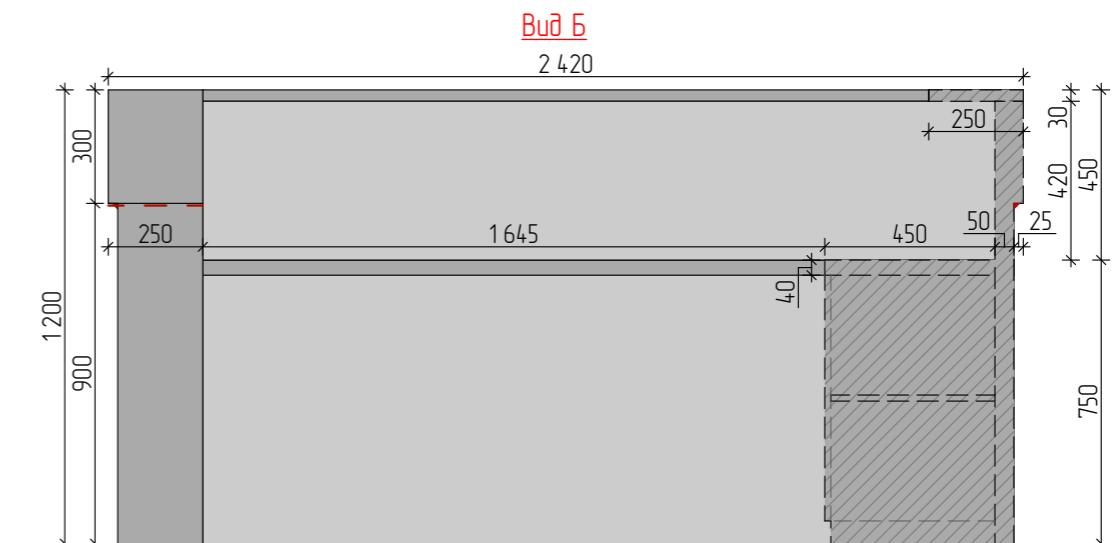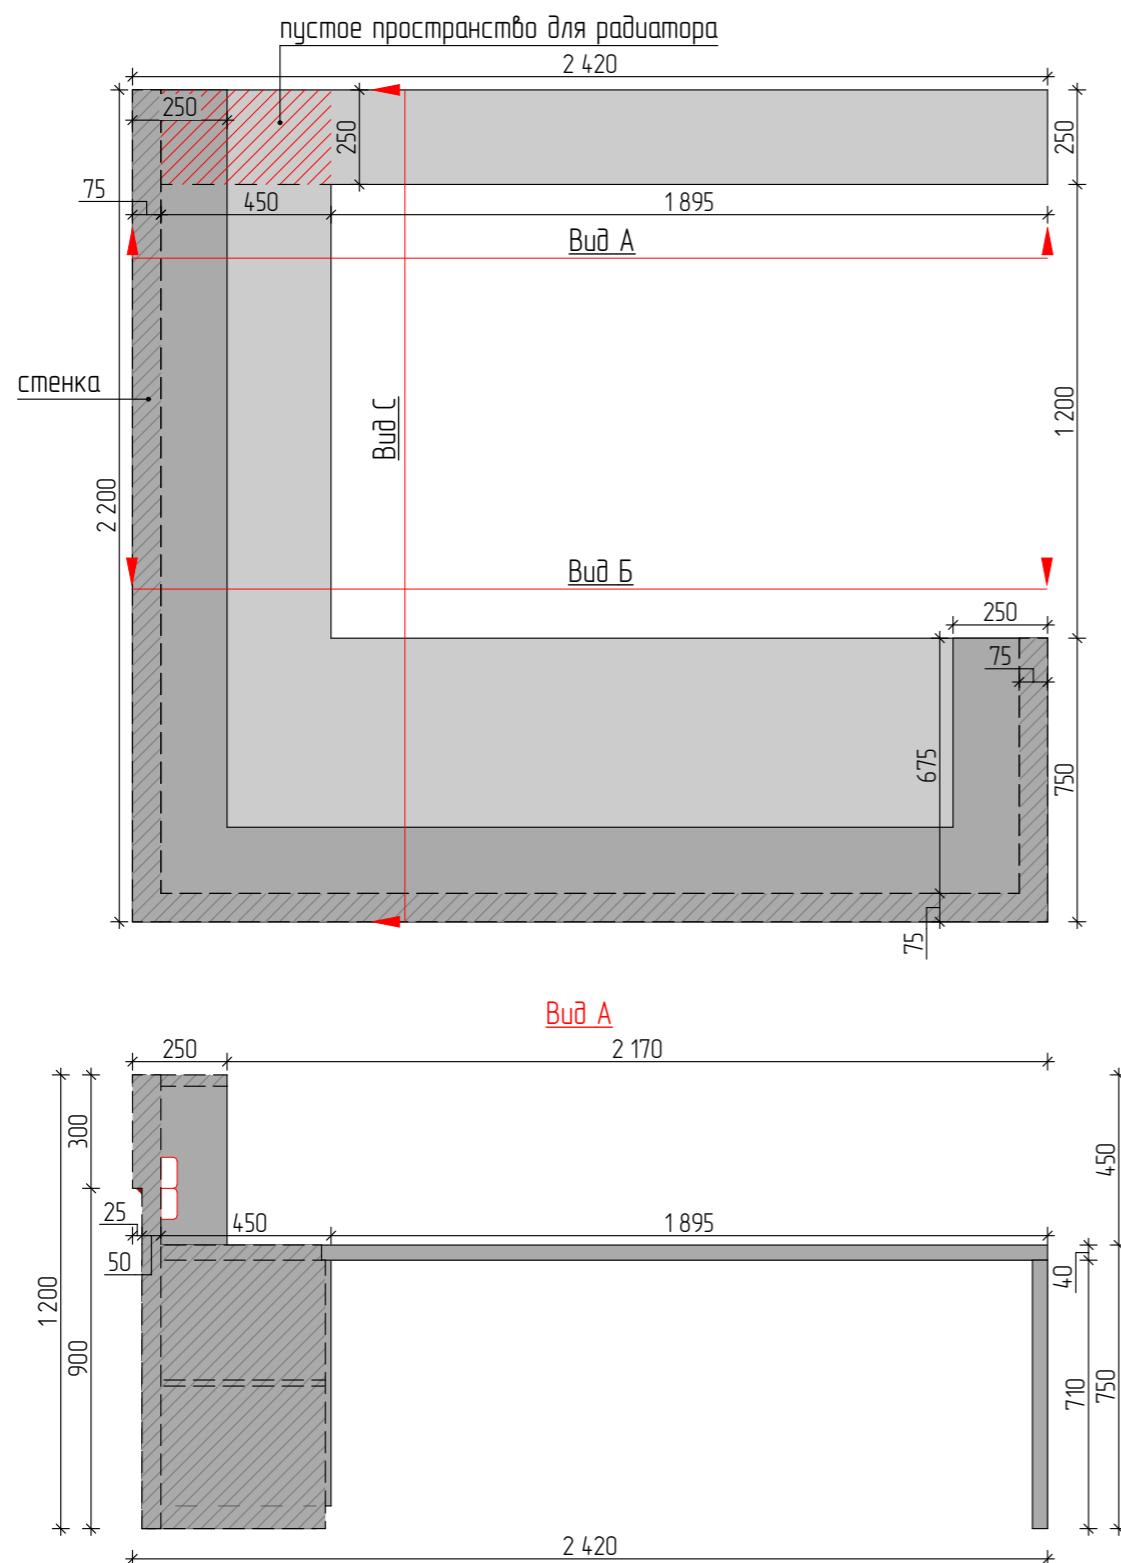

## Примечания

1. Чертежи для изготовления мебели разрабатывают производители после контрольного замера на объекте;
  2. Данные чертежи могут быть использованы для расчёта изделий;
  3. Материалы и цвет материалов для изготавливаемой мебели подбираются при оформлении заказа.

При изготовлении предусмотреть размещение встроенных выключателей и розеток (2 рамки на 5 постов).



Гл. арх-р	Толстых А.	
Дизайнер	Стригина Л.	
Заказчик	Швеин А.Ю.	

Чертежи мебели индивидуального производства. М 1:20

Республика Алтай, Майминский район, с. Бирюля  
Природно-оздоровительный парк "Алтай Резорт"

Спадия	Лист	Листовъ
P	22	36
Sehr Gut		

Изделение №8. Диван. М 1:20

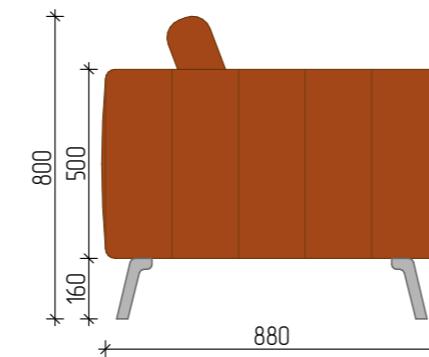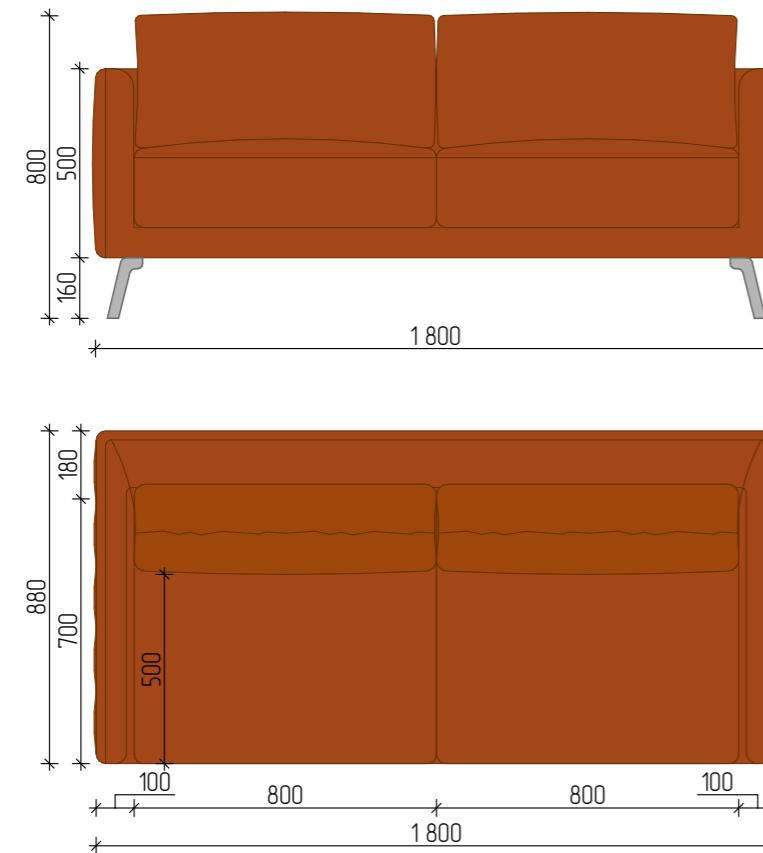

Примечания:

- Чертежи для изготовления мебели разрабатывают производители после контрольного замера на объекте;
- Данные чертежи могут быть использованы для расчёта изделий;
- Материалы и цвет материалов для изготавливаемой мебели подбираются при оформлении заказа.

Гл. арх-р	Толстых А.	Стригинина Л.	Швеин А.Ю.	Стадия	Лист	Листов
Чертежи мебели индивидуального производства. М 1:20						
Республика Алтай,瑪ыминский район, с. Бирюля Природно-оздоровительный парк "Алтай Резорт"						

Sehr Gut

Ведомость отделочных материалов

Усл. обозначения	Наименование	Кол-во
	Декоративная штукатурка	86,35 м <sup>2</sup>
	Покраска плинтуса	2,23 м <sup>2</sup>
	Покраска ниши и радиатора	1,96 м <sup>2</sup>
	Плинтус под покраску Европласт 153.103; 110x15x2000 мм	27375 мм

Ведомость оборудования

Наименование	Кол-во
Холодильное оборудование с выносным холодом (горка Jupiter Low Front GD)	3 шт.
Дерево искусственное	1 шт.

Примечания:

- Холодильное оборудование – по ссылке: <https://freor.com/ru/produkcija/jupiter-low-front/#c=75,e=232,221,23>
- Выносной холод (компрессорно-конденсаторный блок) располагается на улице. Размеры зависят от количества горок и определяются при заказе;
- В проекте использовано искусственное дерево, ссылка: [https://treez.ru/cat/good/1057014N.html?SECTION\\_ID=3977](https://treez.ru/cat/good/1057014N.html?SECTION_ID=3977)
- Точное количество материалов согласовать с менеджерами салонов при заказе;
- Все материалы посчитаны без учёта запаса, предусмотреть запас.

			Ведомость отделочных материалов и оборудования		
Гл. арх-р	Толстых А.		Стадия	Лист	Листов
Дизайнер	Стригина Л.		P	24	36
Заказчик	Швейн А.Ю.		Республика Алтай, Майминский район, с. Бирюля Природно-оздоровительный парк "Алтай Резорт"		
			Sehr Gut		



				Визуальное представление торгового зала			
Гл. арх-р	Толстых А.						
Дизайнер	Стригина Л.				Стадия	Лист	Листов
Заказчик	Швейн А.Ю.				P	25	36
					Sehr Gut		



				Визуальное представление торгового зала
Гл. арх-р	Толстых А.			
Дизайнер	Стригина Л.			Стадия
Заказчик	Швеин А.Ю.			Лист
				Листовъ
				P 26 36
				Sehr Gut



				Визуальное представление торгового зала
Гл. арх-р	Толстых А.			
Дизайнер	Стригина Л.			
Заказчик	Швеин А.Ю.			
				Республика Алтай,瑪依木斯区, Бирюля Природно-оздоровительный парк "Алтай Резорт"
				P 27 36
				Sehr Gut



				Визуальное представление торгового зала		
Гл. арх-р	Толстых А.					
Дизайнер	Стригина Л.				Страниця	Лист
Заказчик	Швеин А.Ю.				P	28
						36
					Sehr Gut	



				Визуальное представление торгового зала		
Гл. арх-р	Толстых А.					
Дизайнер	Стригина Л.				Страниця	Лист
Заказчик	Швеин А.Ю.				P	36
				Республика Алтай,瑪依минский район, с. Бирюля Природно-оздоровительный парк "Алтай Резорт"		Sehr Gut





			Визуальное представление торгового зала		
Гл. арх-р	Толстых А.				
Дизайнер	Стригина Л.				
Заказчик	Швейн А.Ю.				
			Стадия	Лист	Листов
			P	31	36
			Sehr Gut		
Республика Алтай, Майминский район, с. Бирюля Природно-оздоровительный парк "Алтай Резорт"					



Гл. арх-р	Толстых А.
Дизайнер	Стригина Л.
Заказчик	Швеин А.Ю.

Визуальное представление торгового зала

Республика Алтай, Майминский район, с. Бирюля  
Природно-оздоровительный парк "Алтай Резорт"

Стадия	Лист	Листовой
P	32	36

Sehr Gut



Визуальное представление торгового зала

Гл. арх-р	Толстых А.	Стадия	Лист	Листов
Дизайнер	Стригина Л.			
Заказчик	Швейн А.Ю.	R	33	36
		Sehr Gut		

Республика Алтай, Майминский район, с. Бирюля  
Природно-оздоровительный парк "Алтай Резорт"



				Визуальное представление торгового зала
Гл. арх-р	Толстых А.			
Дизайнер	Стригина Л.			
Заказчик	Швейн А.Ю.			
				Республика Алтай,瑪仁斯基 район, с. Бирюля Природно-оздоровительный парк "Алтай Резорт"



				Визуальное представление торгового зала
Гл. арх-р	Толстых А.			
Дизайнер	Стригина Л.			
Заказчик	Швеин А.Ю.			
				Республика Алтай, Майминский район, с. Бирюля Природно-оздоровительный парк "Алтай Резорт"



				Визуальное представление торгового зала
Гл. арх-р	Толстых А.			
Дизайнер	Стригина Л.			
Заказчик	Швеин А.Ю.			
				Республика Алтай,瑪仁斯基区, с. Бирюля Природно-оздоровительный парк "Алтай Резорт"
				Стадия
			P	Лист
			36	Листов
				Sehr Gut