


Сечение И-И(2)

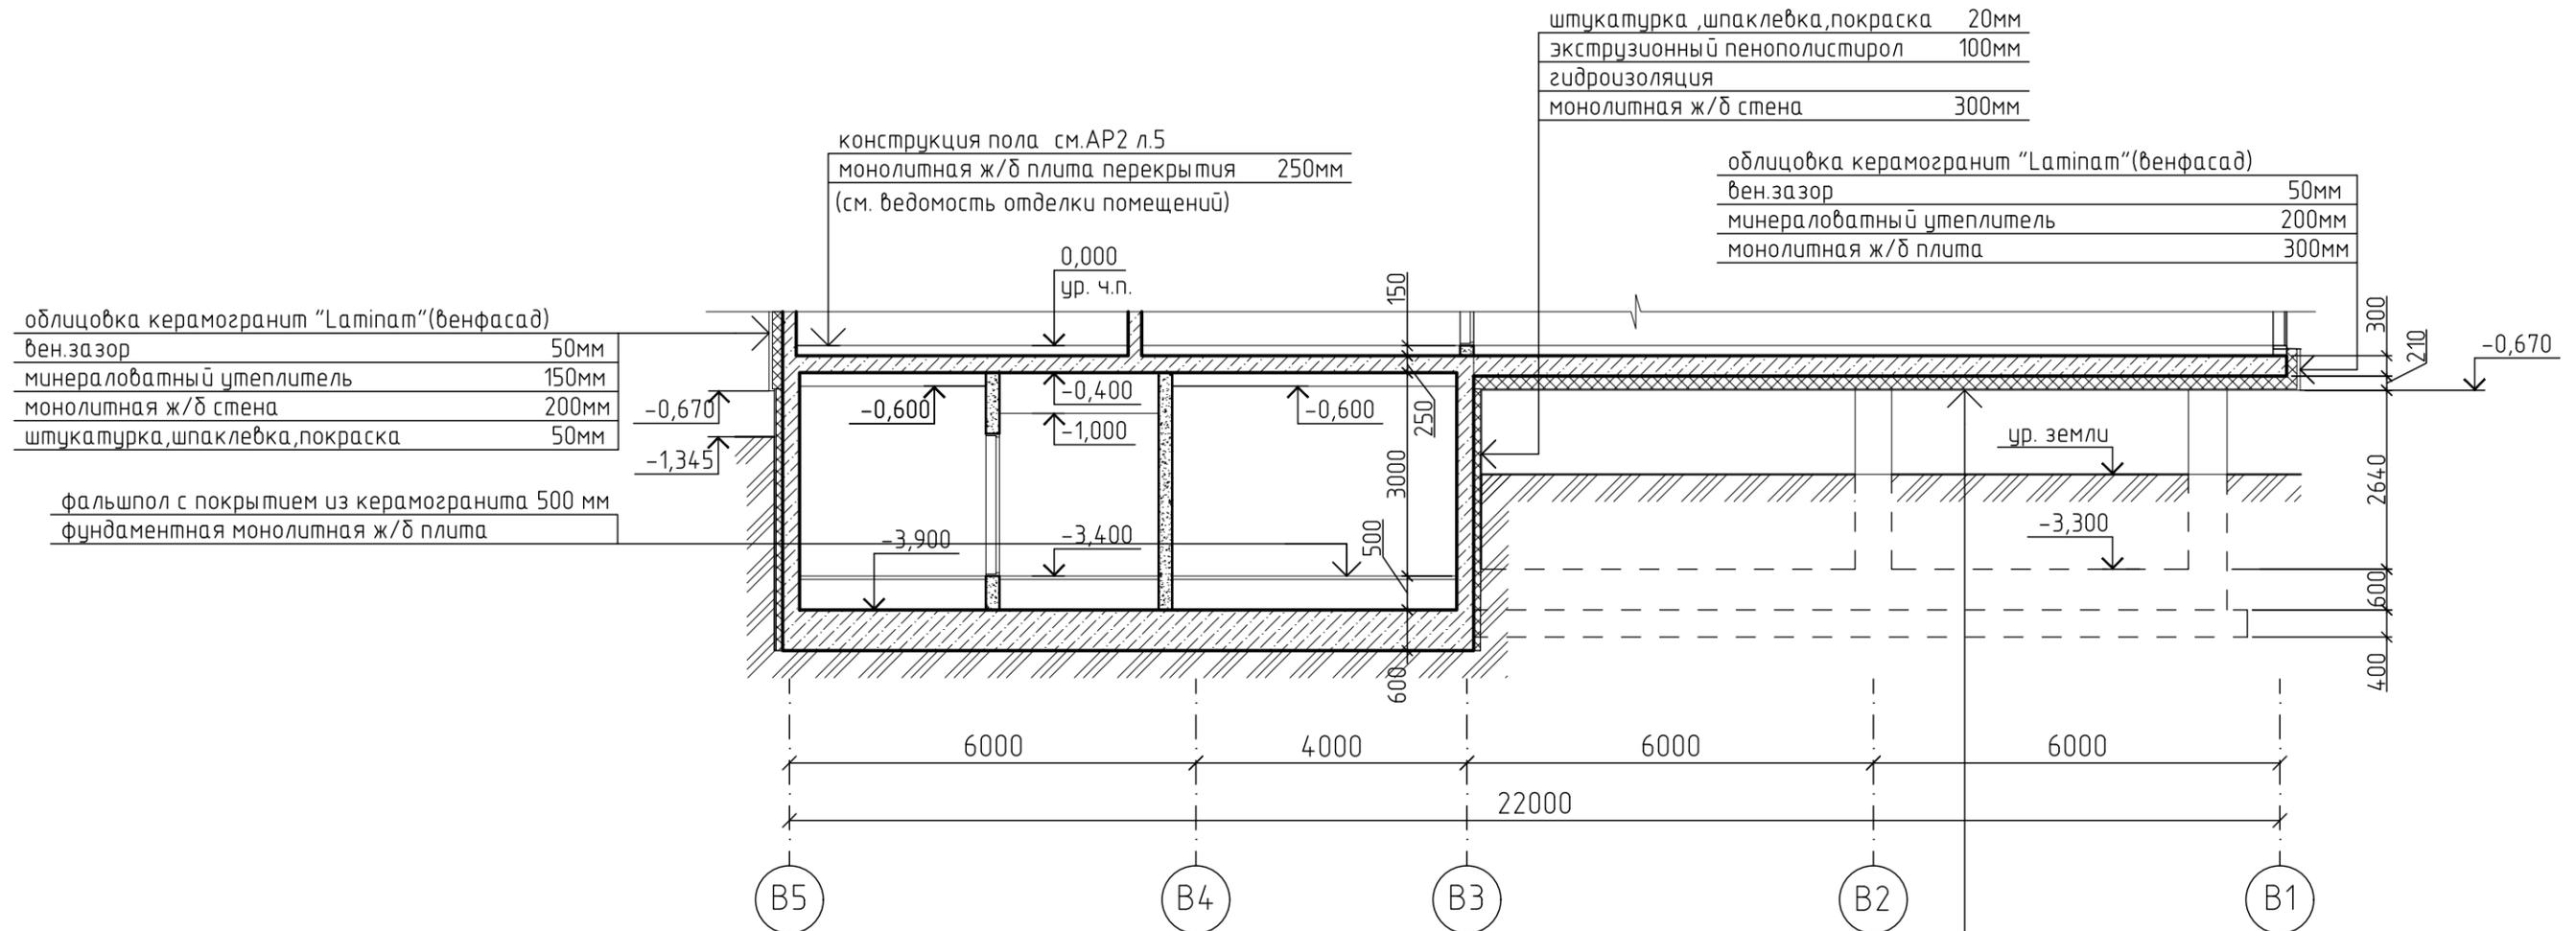

облицовка керамогранит "Laminat"(венфасад)	
вен.зазор	50мм
минераловатный утеплитель	150мм
моноклитная ж/б стена	200мм
штукатурка,шпаклевка,покраска	50мм

фальшпол с покрытием из керамогранита 500 мм	
фундаментная моноклитная ж/б плита	

штукатурка ,шпаклевка,покраска	20мм
экструзионный пенополистирол	100мм
гидроизоляция	
моноклитная ж/б стена	300мм

облицовка керамогранит "Laminat"(венфасад)	
вен.зазор	50мм
минераловатный утеплитель	200мм
моноклитная ж/б плита	300мм

штукатурка ,шпаклевка,покраска	20мм
минераловатный утеплитель	200мм
моноклитная ж/б плита	300мм

Примечания:

1. См.комплекты с полами 2073-16 АР2
2. Отделка нат.гранитом и штукатуркой выше ур.земли

ИНВ.96533

±0.000=222.00					Шифр: 2073-16 ДС2			АР0		
					Заказчик: ООО "Комплекс "Серебряный бор" "Конгресс-центр" ООО "Комплекса "Серебряный бор" по адресу: М.О., Клинский район, участок вблизи деревень Шарино и Денисово (бывший военный городок №26В)					
Изм.	Кол.уч	Лист	№Док	Подп.	Дата	Архитектурные решения подземной части	Стадия	Лист	Листов	
Разработал	Артемьев				04.18		Р	5		
Проверил	Ткаченко				04.18					
ГАП	Ермаков				04.18					
Нач.м.ст.	Ткаченко				04.18	Сечение И-И. М 1:100		ЗАО "Капстройпроект" АПМ-3		
Н.контр.	Макарова				04.18					

Взам. инв. №	
Подпись и дата	
Инв.№ подл.	