Kareva project

Схемы мебели индивидуального изготовления «Гостиничный комплекс 4* Cosmos Omsk в г.Омске»

ИП Яковлева

Kareva project[©]

Схемы мебели индивидуального изготовления. «Гостиничный комплекс 4* Cosmos Omsk в г.Омске» по адресу: Омская обл. г.Омск, ул.Волочаевская ,дом.18

	l			тел	
1/	Γ	ınr	ши	ТΔГ	IIN.
v		IUJ.	ושחו	1 (2)	IVI.

Руководитель мастерской <u>Яковлева С.</u> *І Маб І* Руководитель проекта <u>Миронова Е.</u> Дизайнер <u>Езерская И.П Лысенко И.В </u>Разработчик <u>Воронова О.Г /</u>


5					
	:	Взам. инв. №			
	ı	Подп. и дата			
		1B. № ПОДЛ.			


						«Гостиничный комплекс 4* Cosr	smos Omsk в г.Омске»				
Изм	Кол.уч	Лист	No.докум.	Подпись	Дата						
	Руководитель мастерской		ковлева С.			Проект схем мебели индивидуального	Стадия	Лист	Листов		
Тел.		8(985)7	69-38-23	Not		изготовления	РД 2				
Руково	дитель проек	га Миро	нова Е.	ASD.	0	иототорления	'#	۷			
Дизайн	ер	Езерс	кая И	9 B	1						
Дизайн	ер	Лысе	нко И.	M/1 D		Общие данные	Kareva projec		roject		
Проект	ировщик	Ворон	юва О					L			


Состав комплекта рабочих чертежей


Лист №	Наименование
2	Общие данные
3	Состав проекта
4	Входная группа .3она ресепшн(шкаф) . Помещение №101
5	Входная группа .Зона ресепшн (стойка) . Помещение №101
6	Входная группа .Гардеробная . Помещение №104
7	Лобби-бар (шкаф) . Помещение №107
8	Лобби-бар (шкаф) . Помещение №107
9	Лобби-бар (Барная стойка) . Помещение №107
10	Лобби-бар (Барная стойка) . Помещение №107
11	Ресторан. Помещение №122. Станция официаната.Столешница (тумба) индивидуальная 2000х700х900 мм
12	Ресторан. Помещение №122. Шведская линия .Зона ресторана. Шкаф Мд-2 1620x700x900
13	Ресторан. Помещение №122. Шведская линия .Зона ресторана. Шкаф Мд-1 1700x700x900
14	Зона фойе .Ресепшн (шкаф) .2й этаж помещение 214
15	Зона фойе .Стойка ресепшн .2й этаж помещение 214
16	Комод консоль . Пом. 210; 211 Переговорные 2й этаж.
17	Номер 307(стандарт) .Кровать .Изголовье .Прикроватная тумба .
18	Номер 324 МГН . Изголовье . Декор из реек (весь номерной фонд).
19	Консоль 1200х450 стандарные номера . Консоль 1500х600 номера МГН.
20	Шкаф +багажница +встроенный холодильник . Стандартные номера
21	Шкаф +багажница для номера MГН.


					«Гостиничный комплекс 4* Cosr	smos Omsk в г.Омске»				
Изм. Кол.уч	Лист	No.докум.	Подпись	Дата						
Руководитель мастерской	Яковл	ева С.			Проект схем мебели индивидуального	Стадия Лист Листов				
Тел.	8(985)7	69-38-23			изготовления	РД 3				
Руководитель прое	кта Миро	миронова Е. РД					3			
Дизайнер	Езерс	кая И.						. (C)		
Дизайнер	Лысе	нко И.			Состав проекта	Kareva project				
Проектировщик	Bonor	нова О				'				

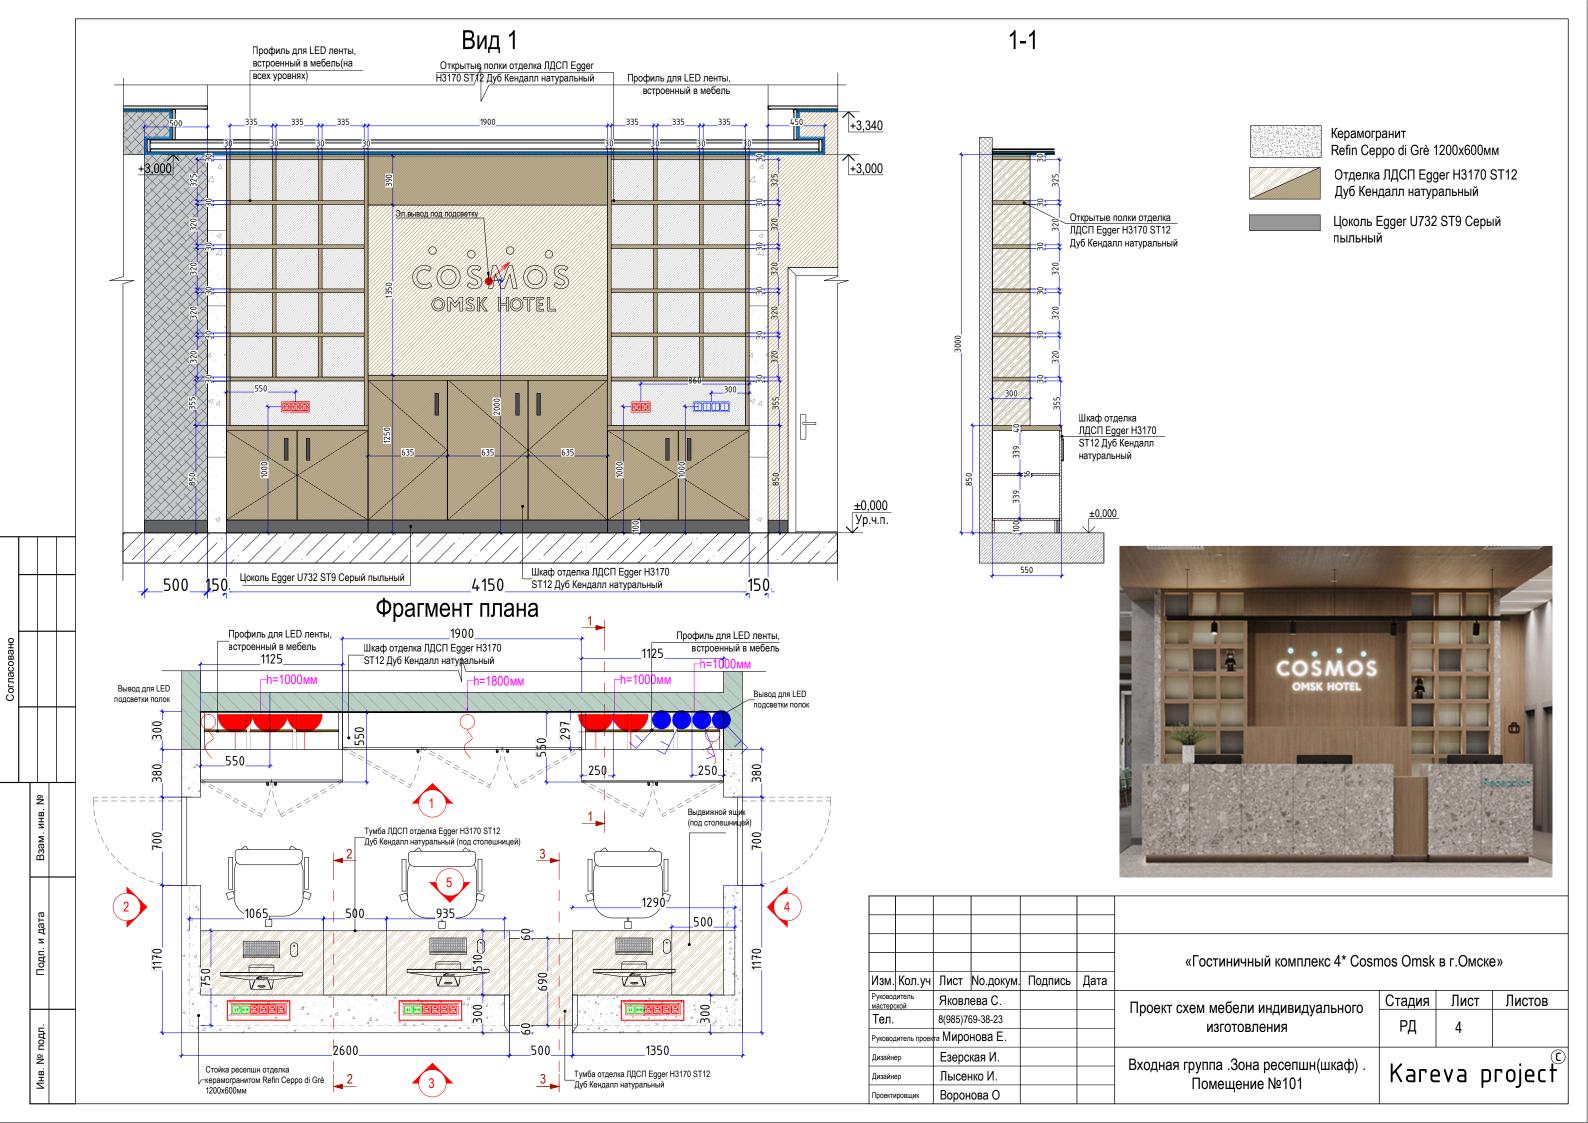


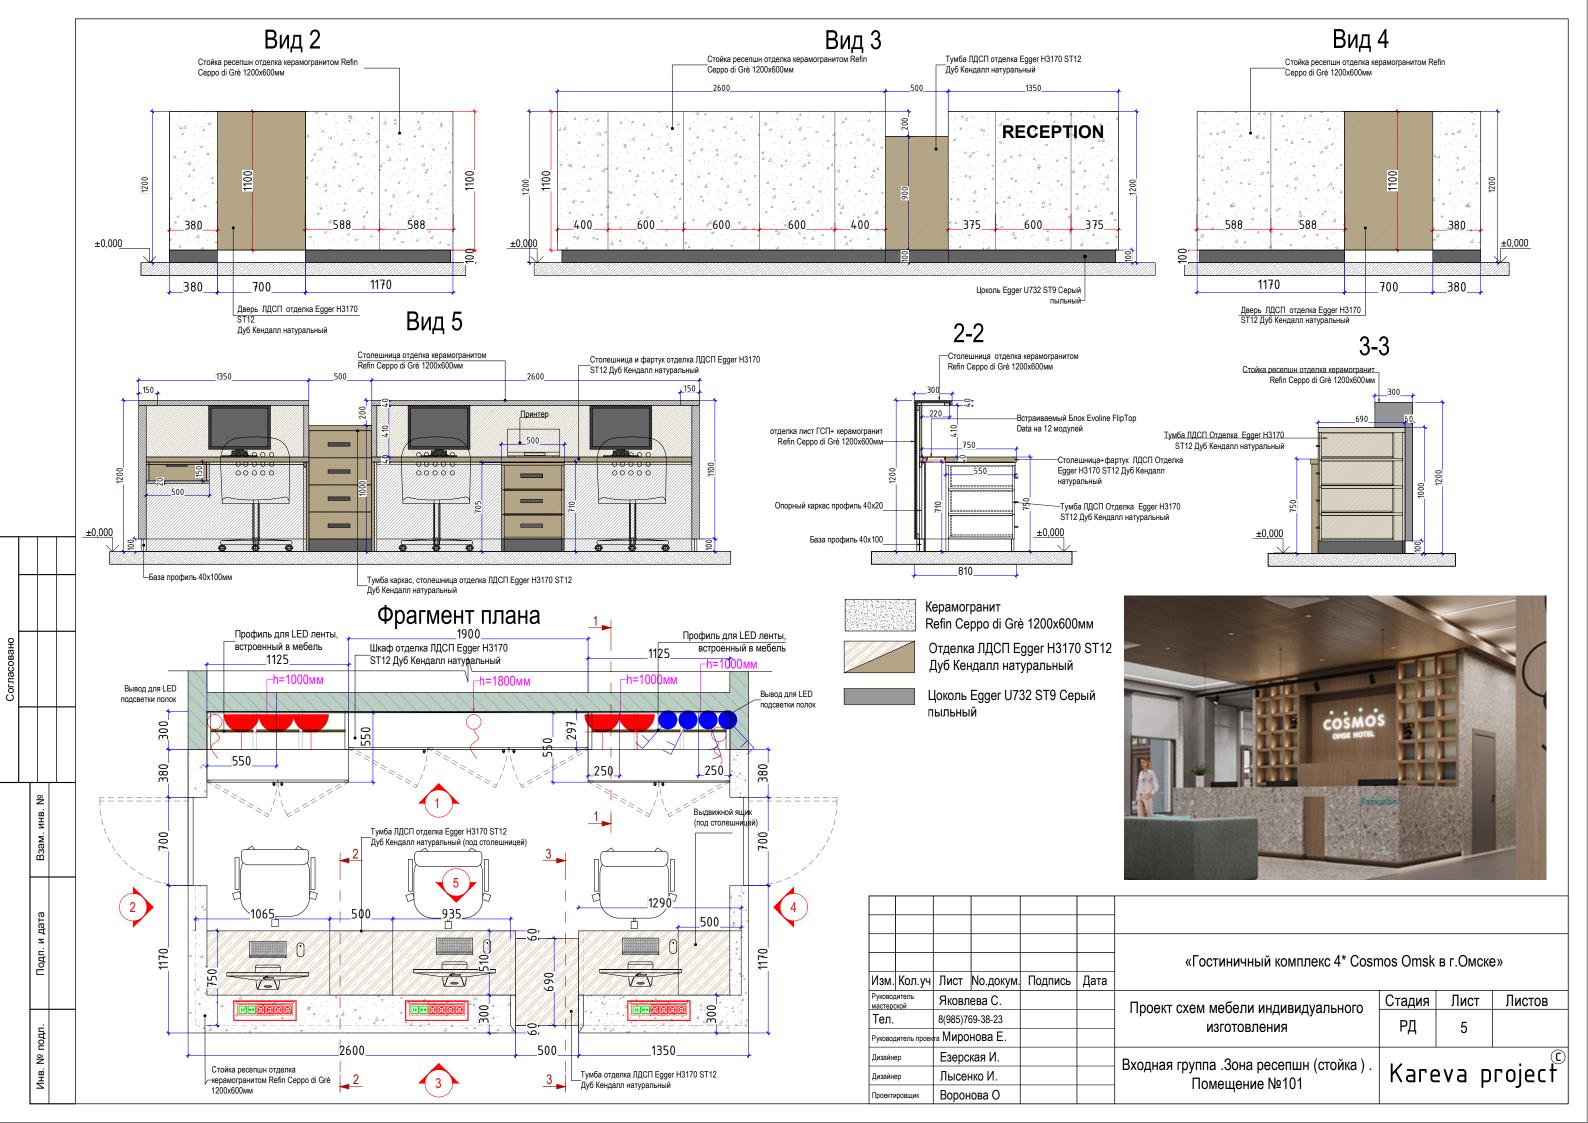


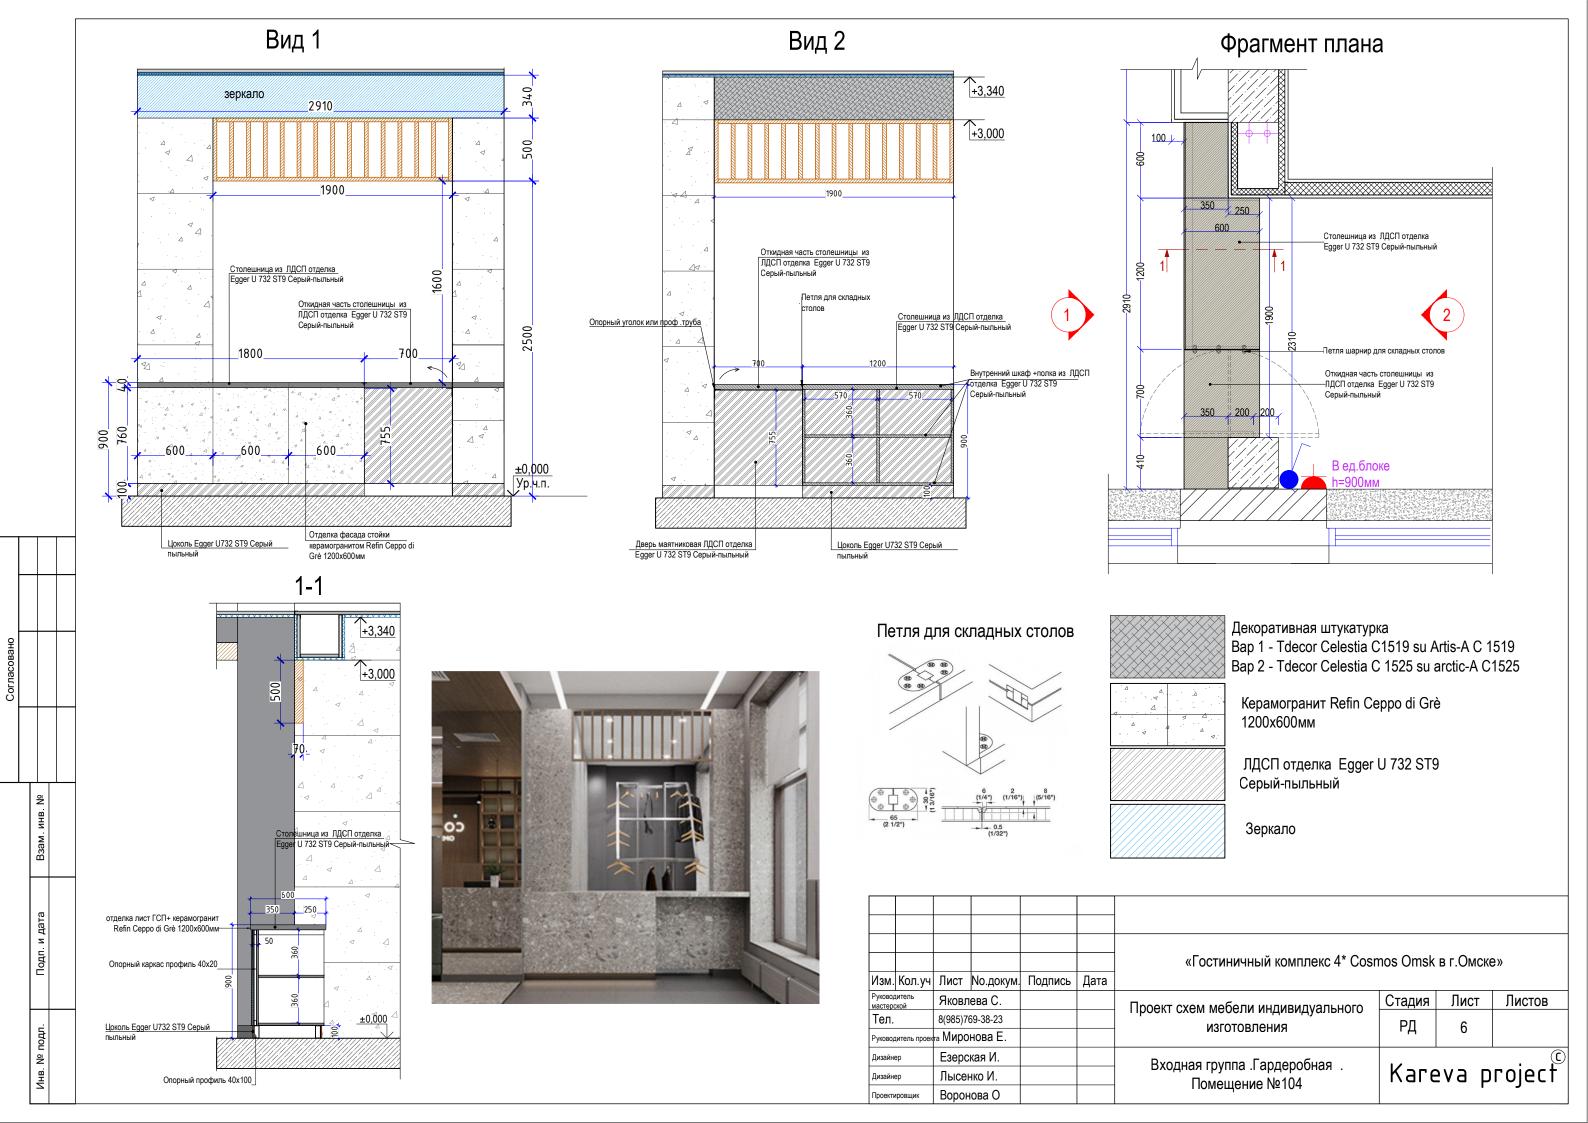


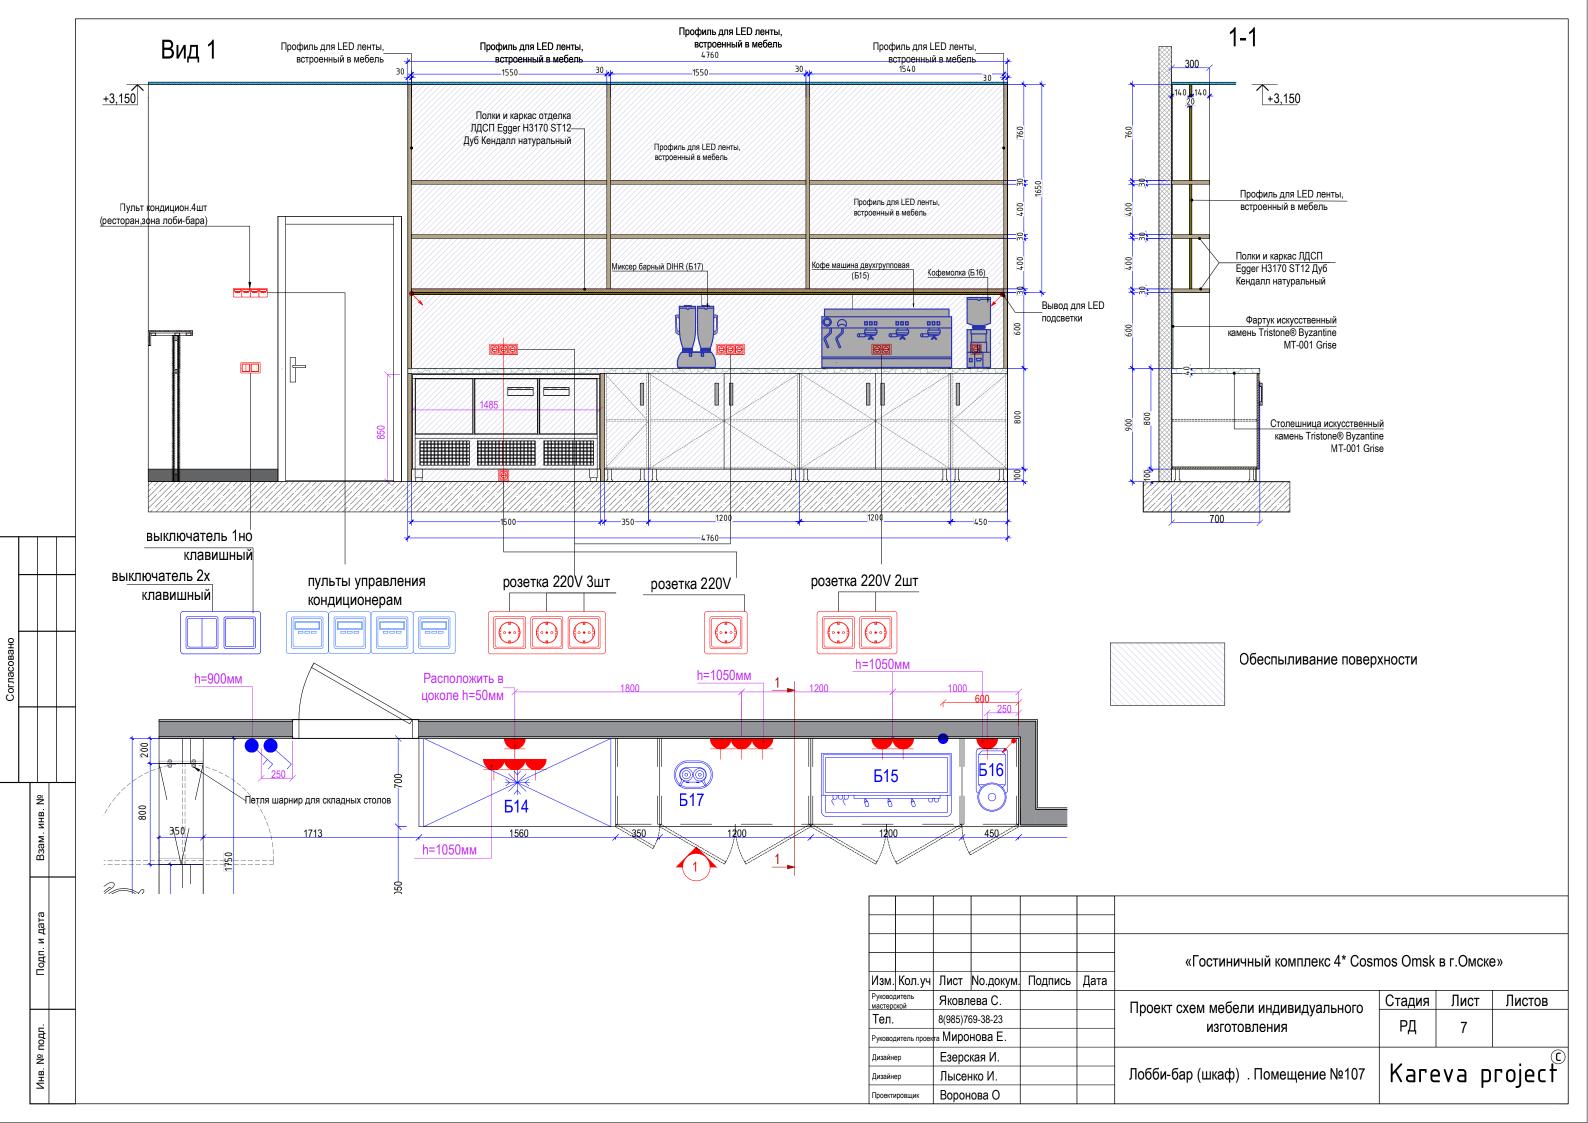


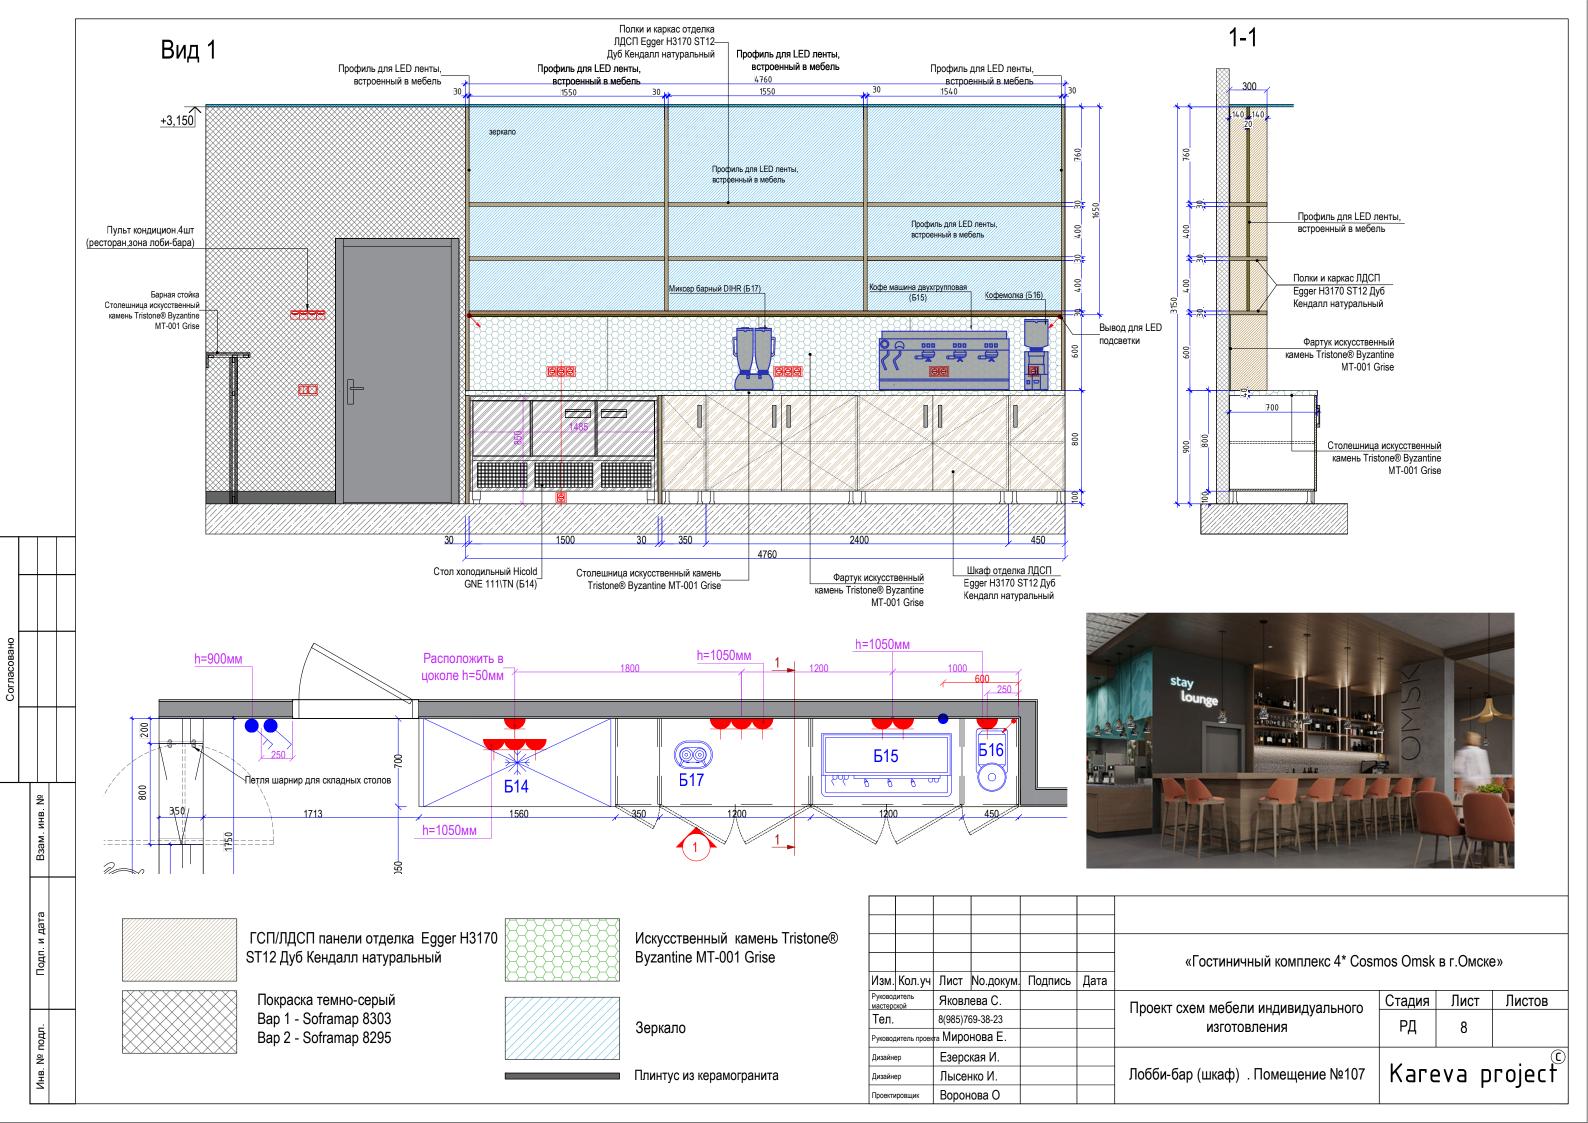


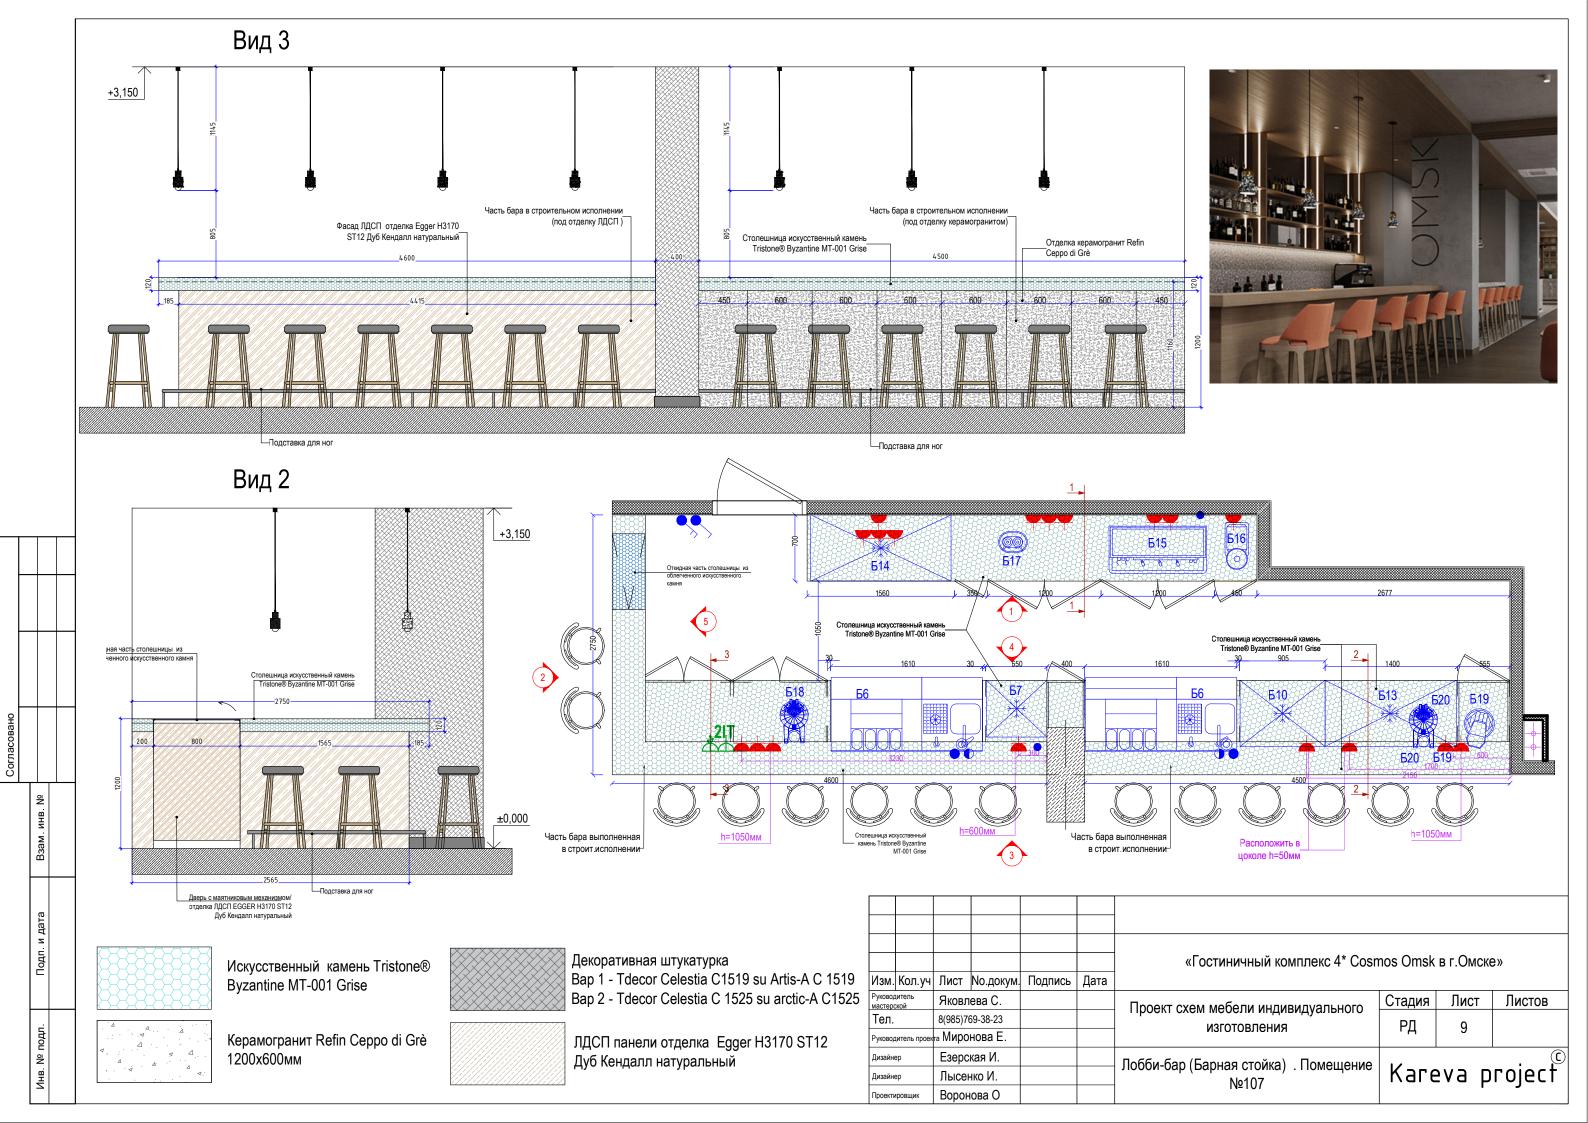


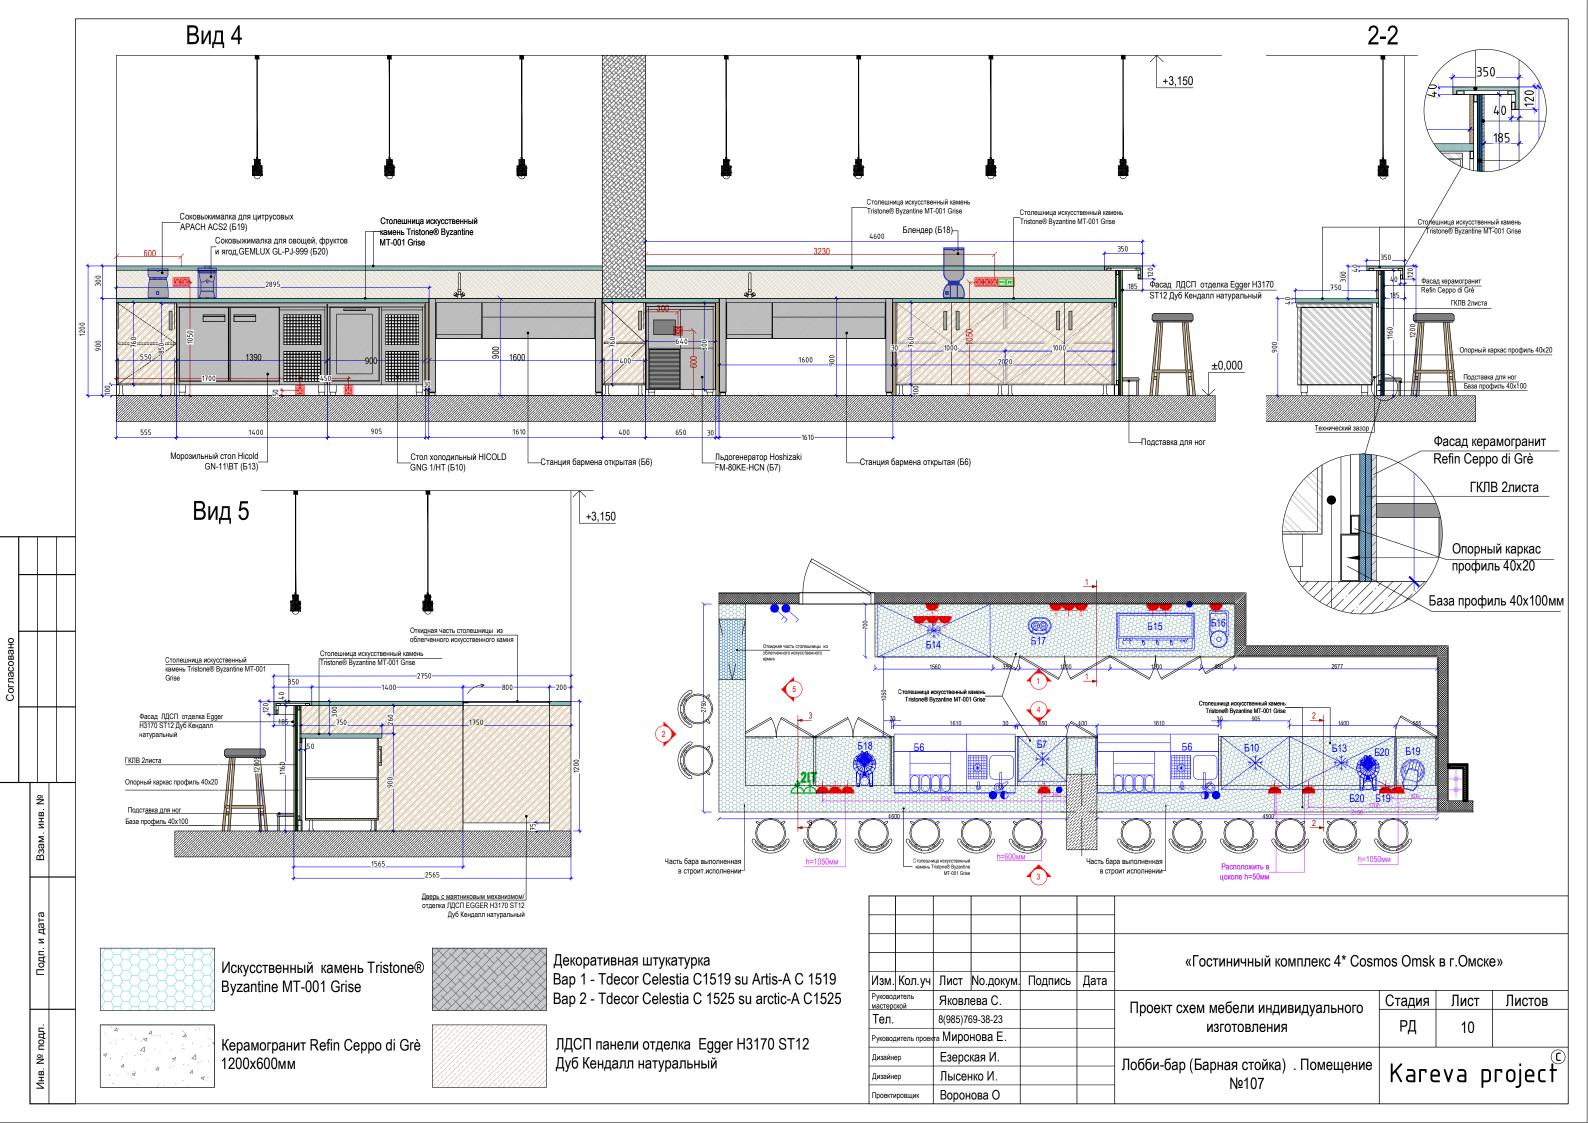


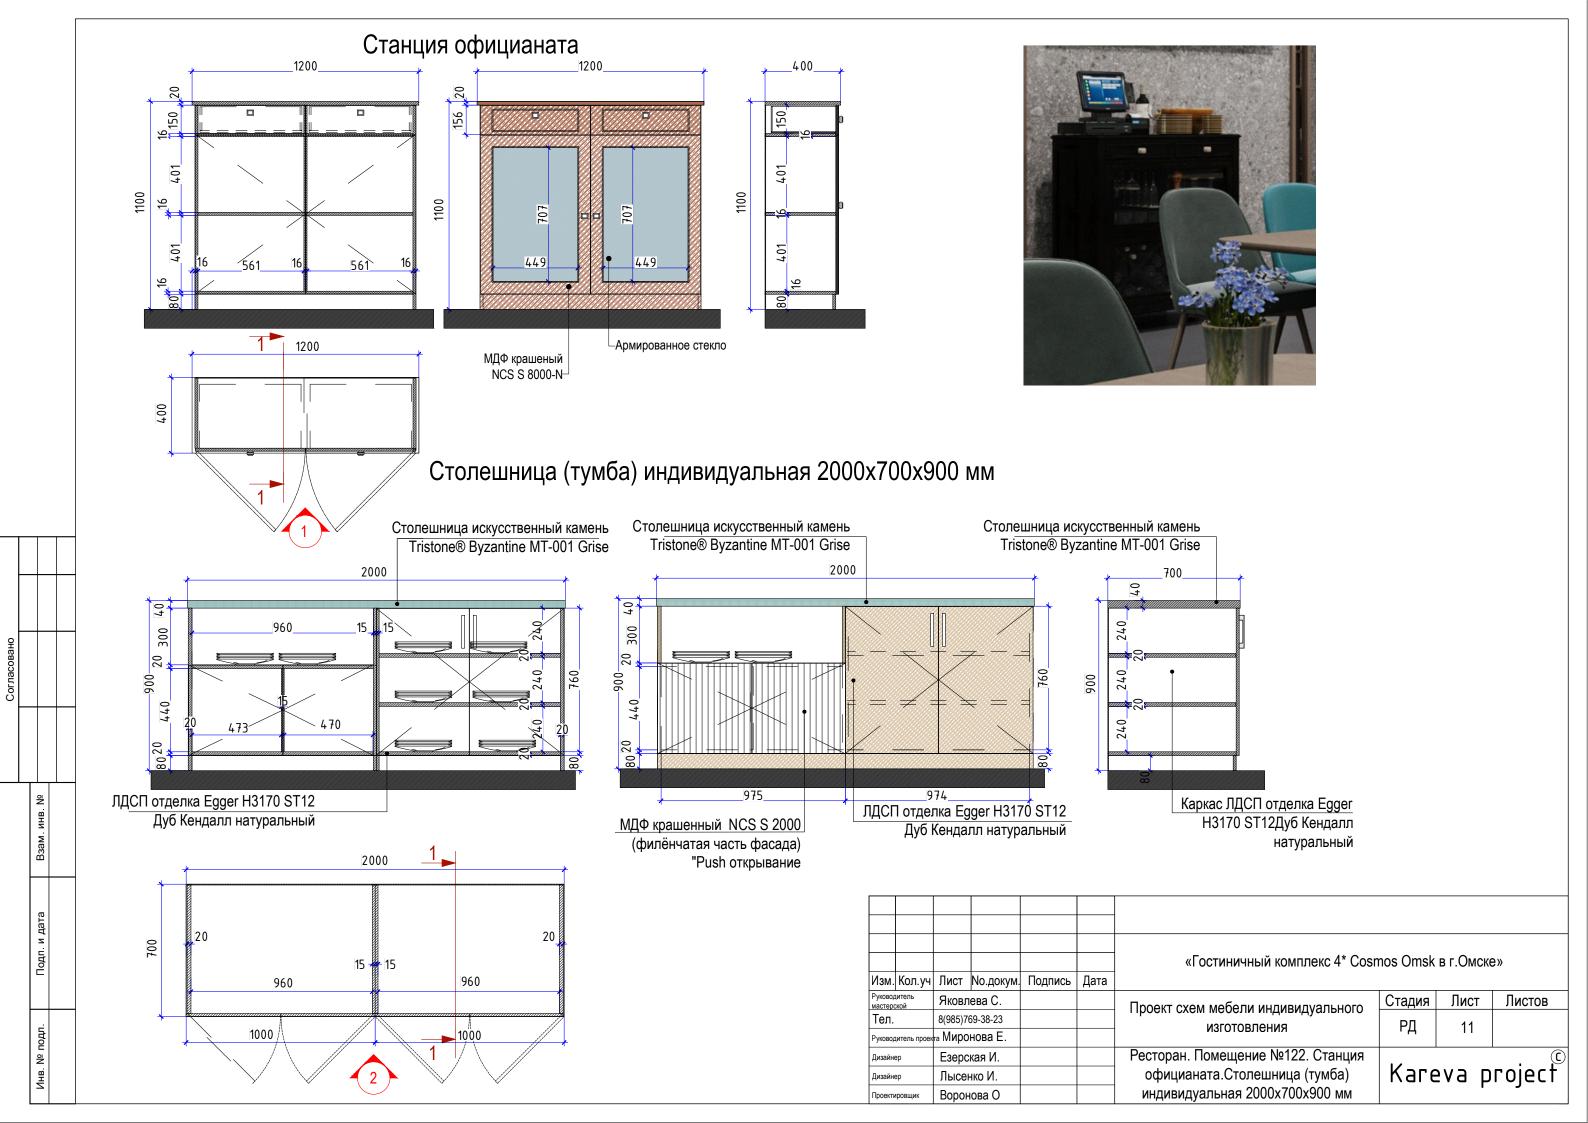


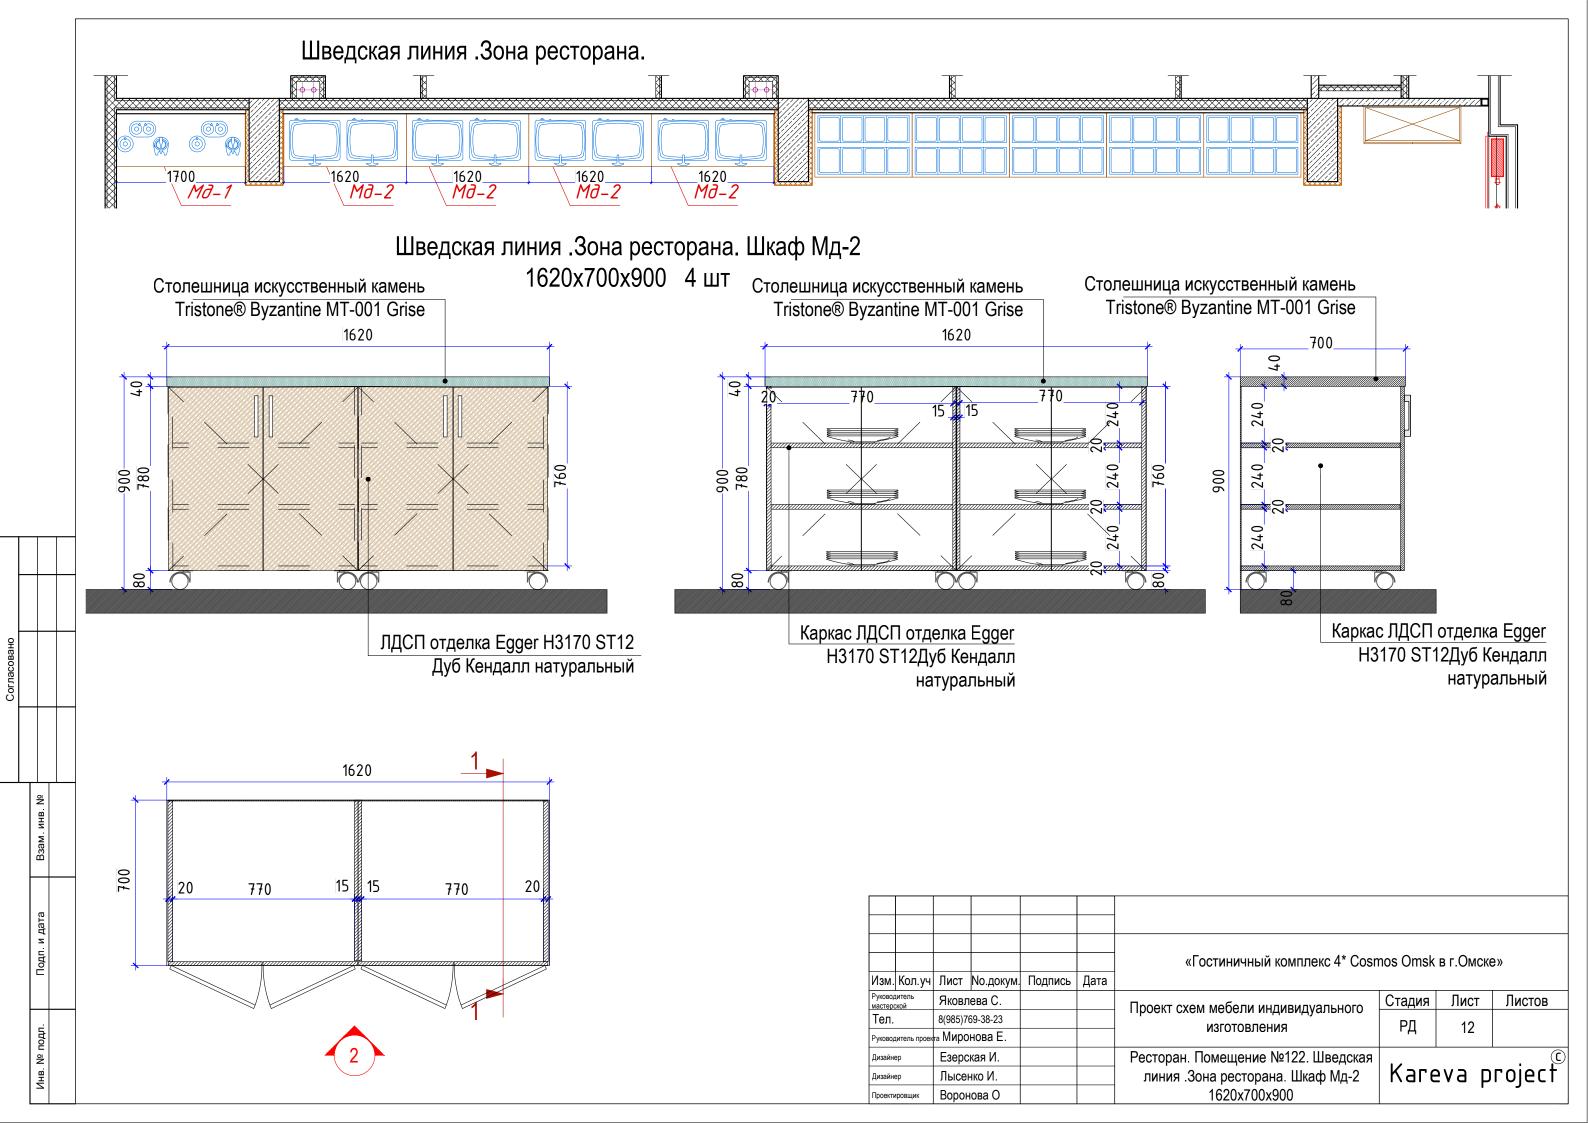


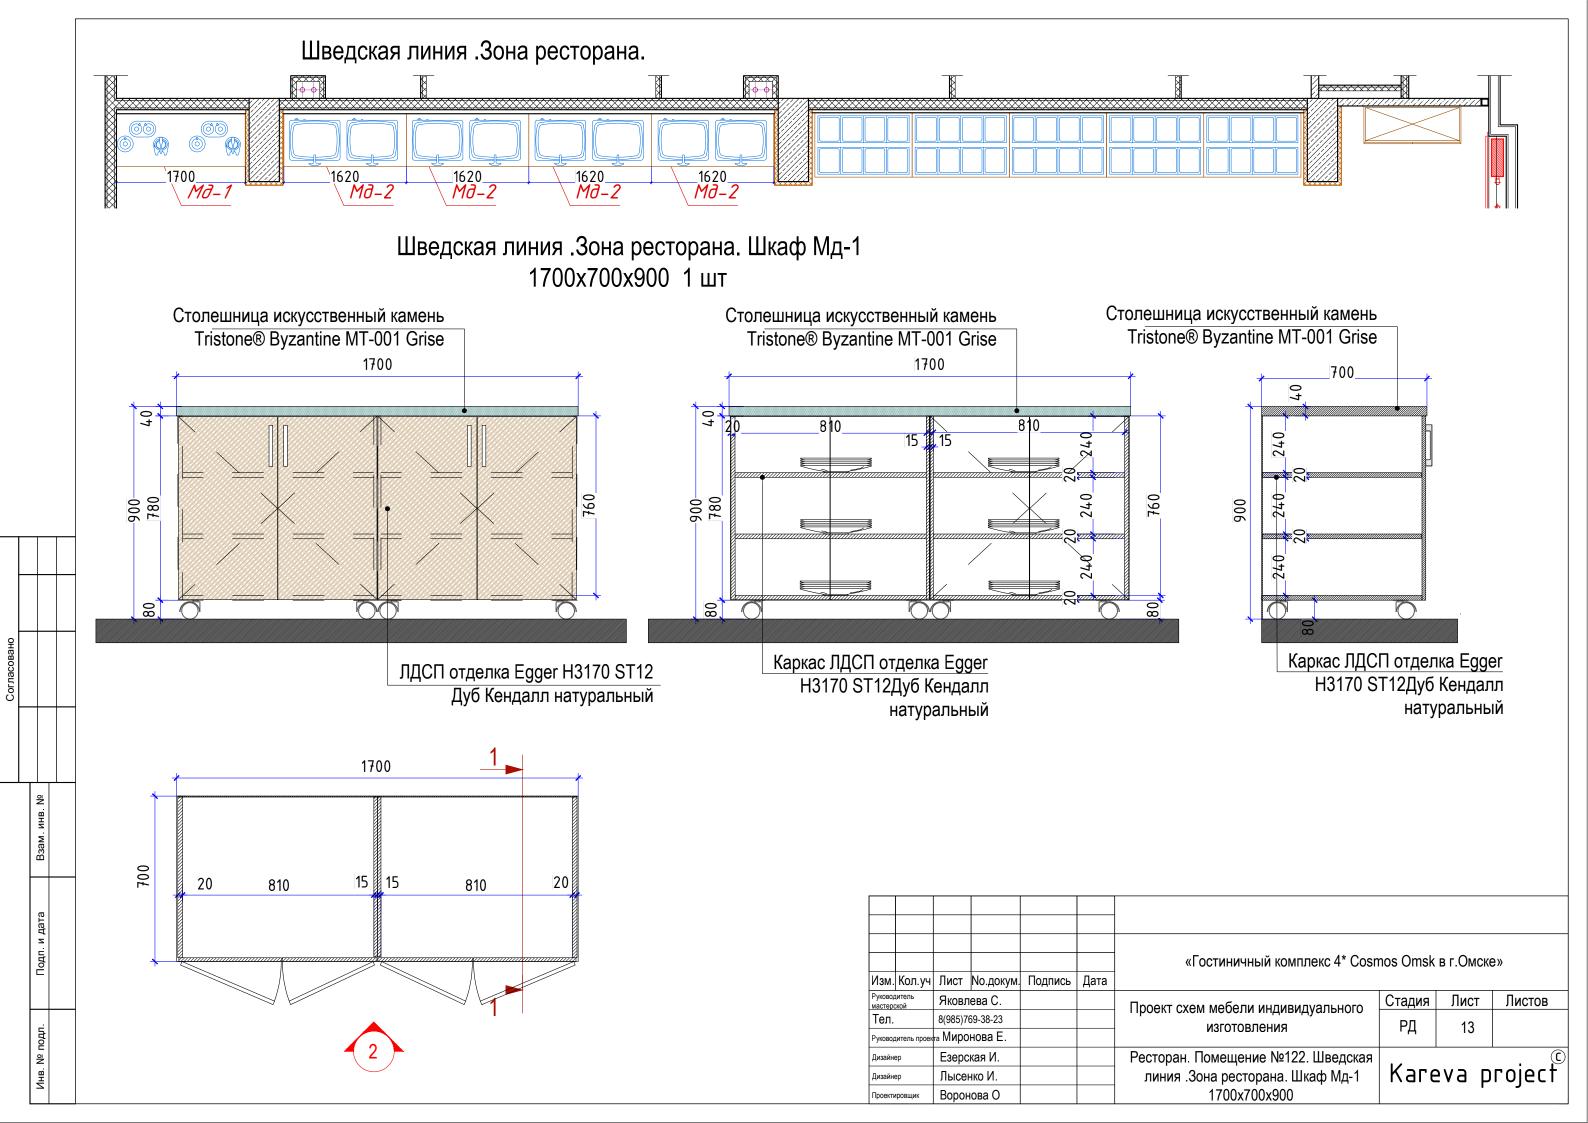


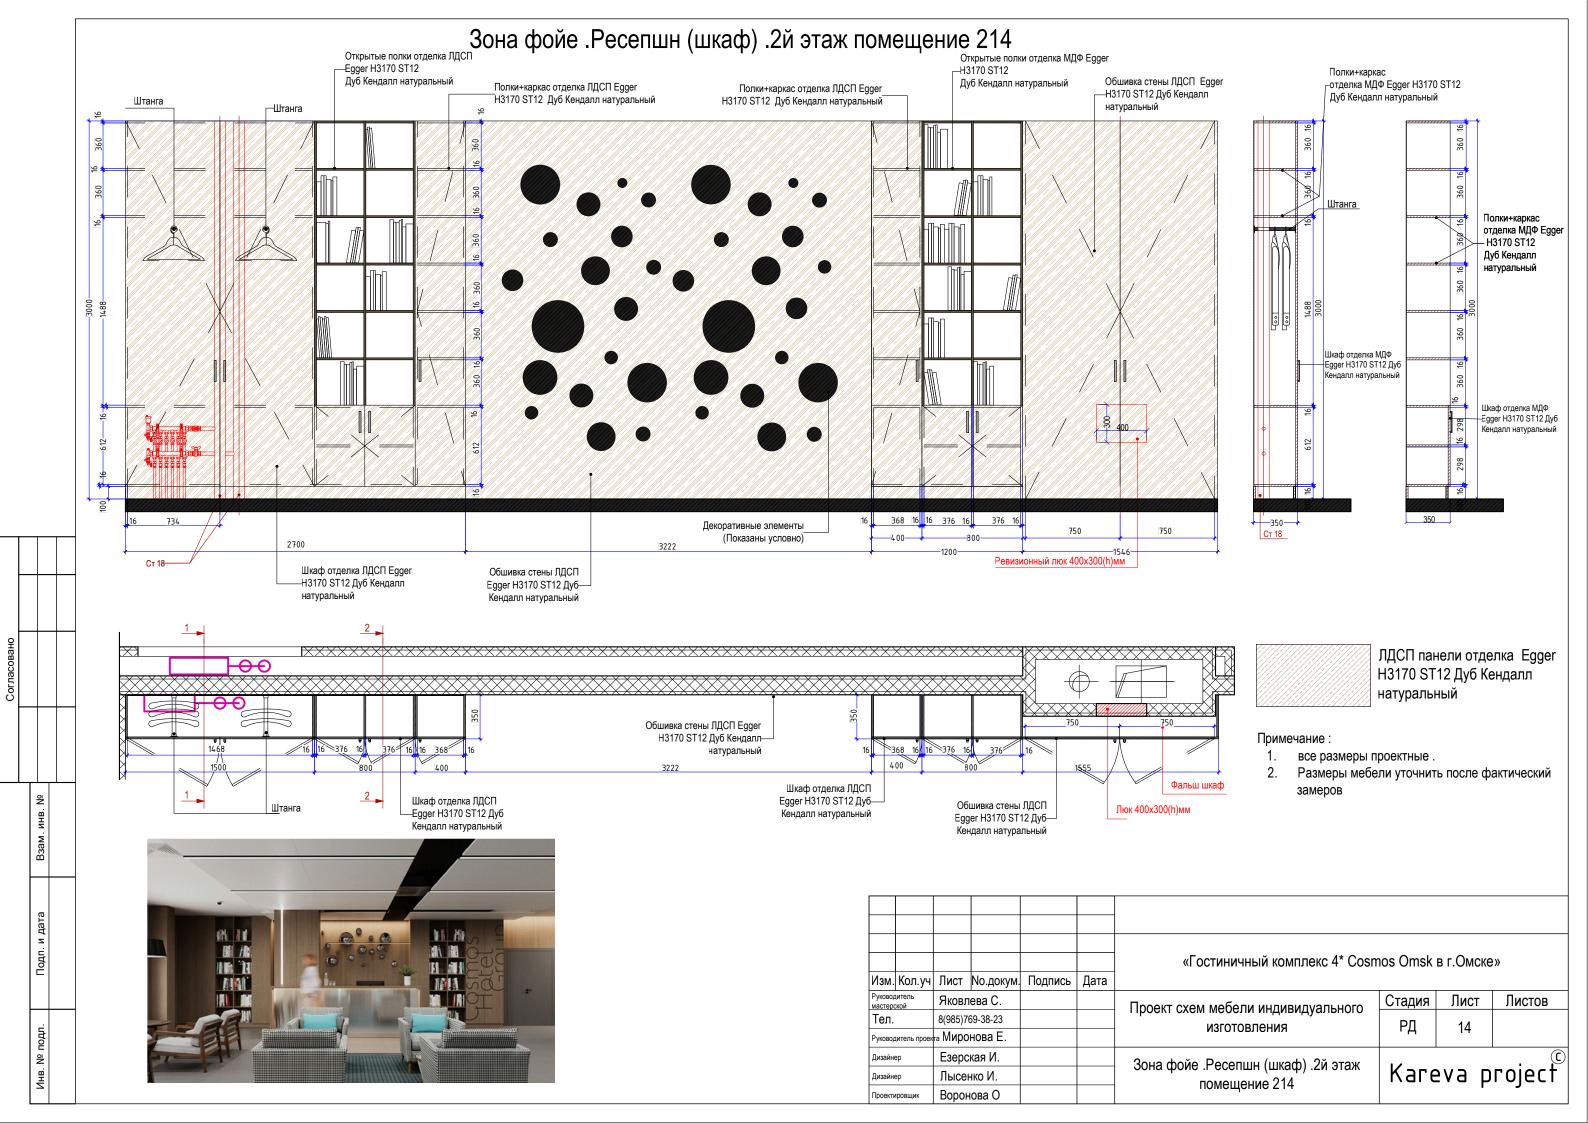

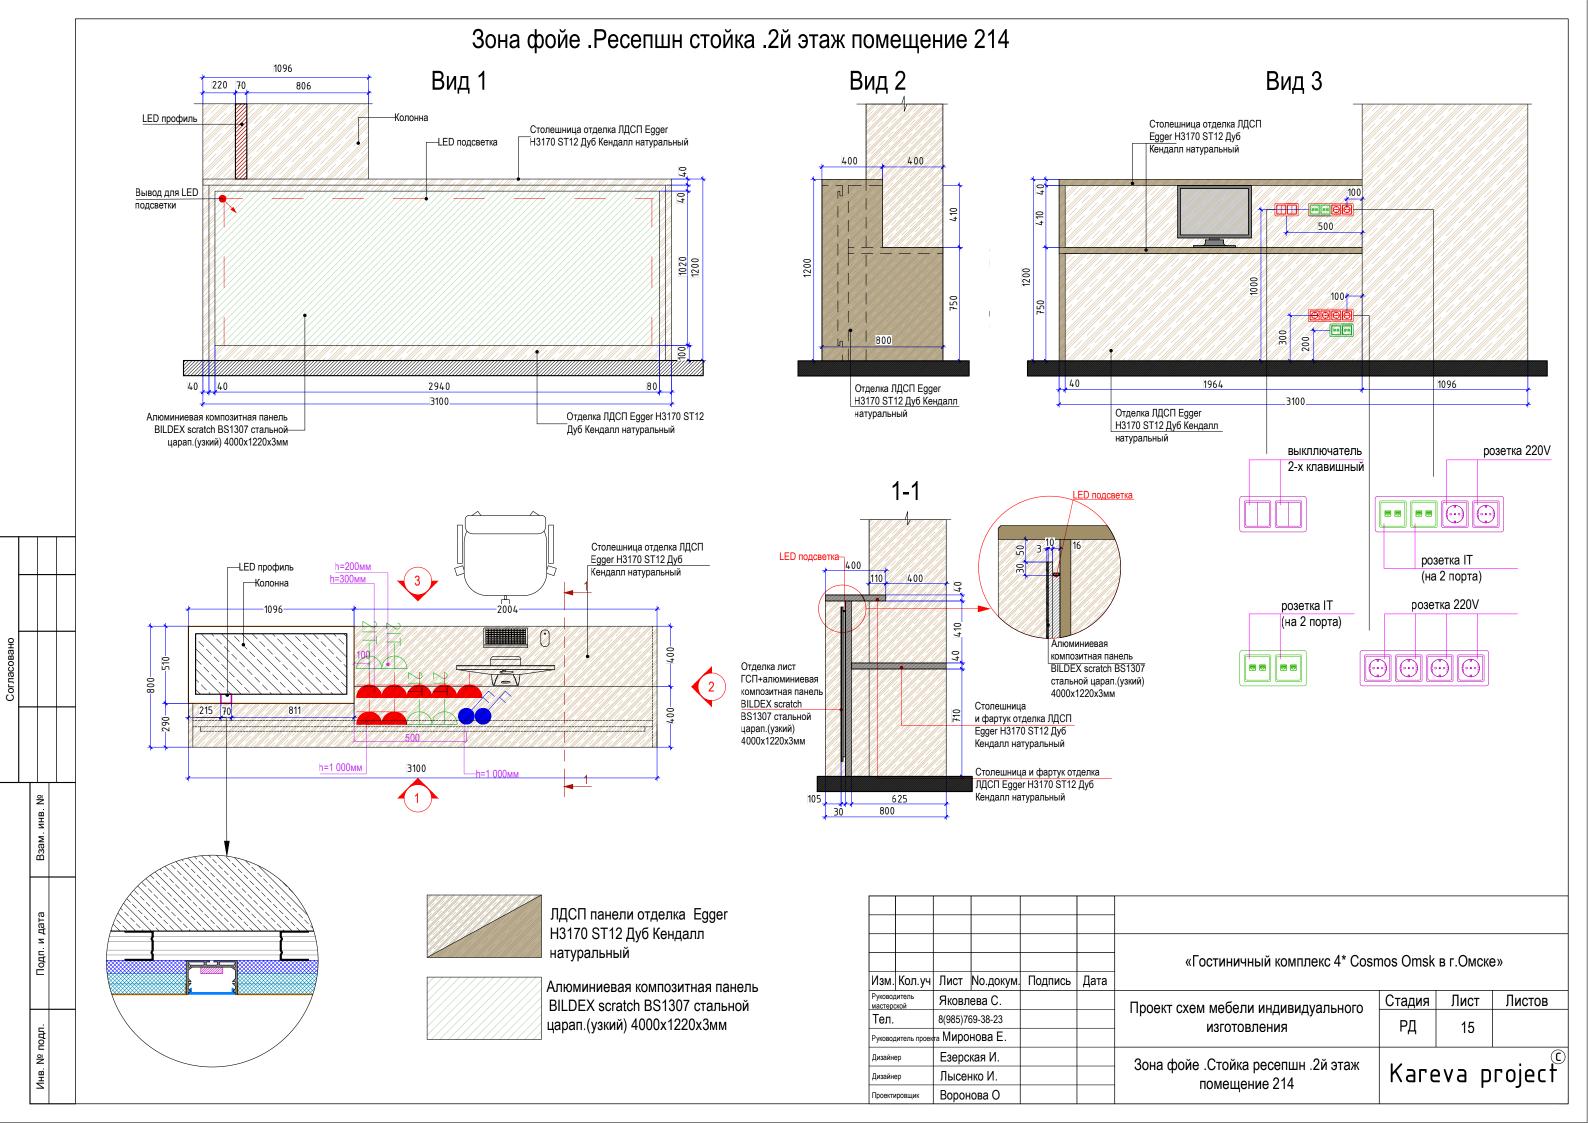

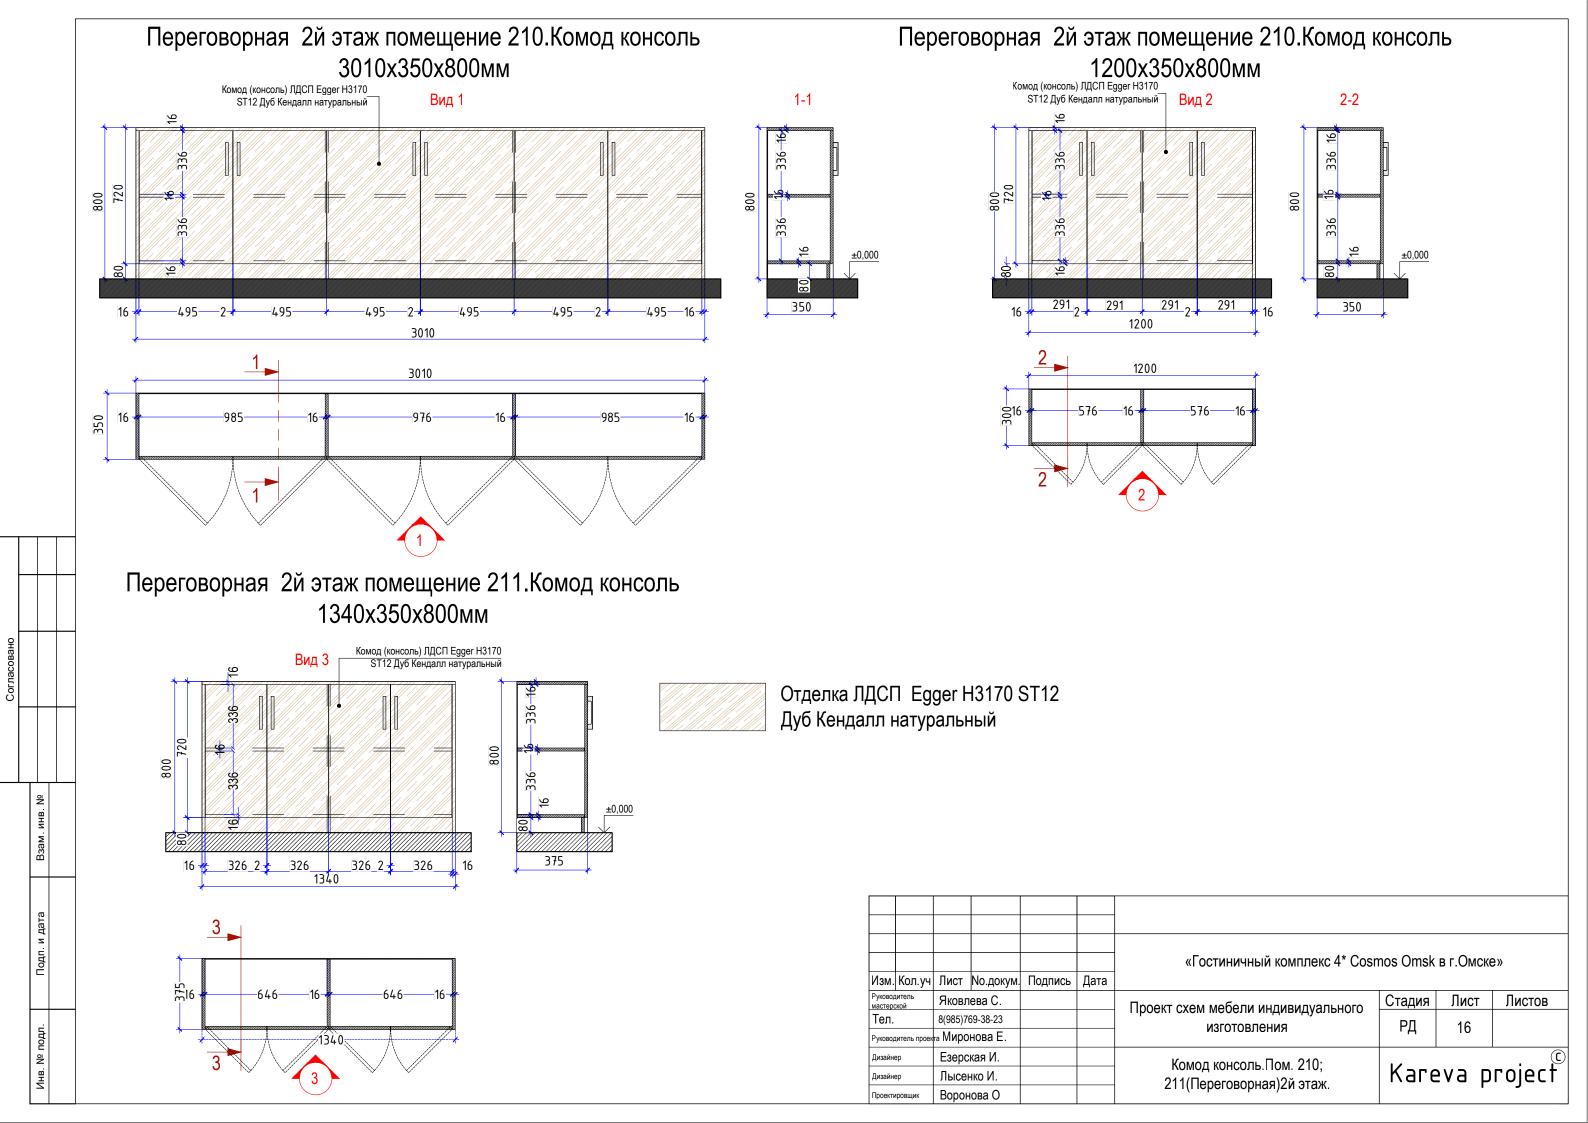

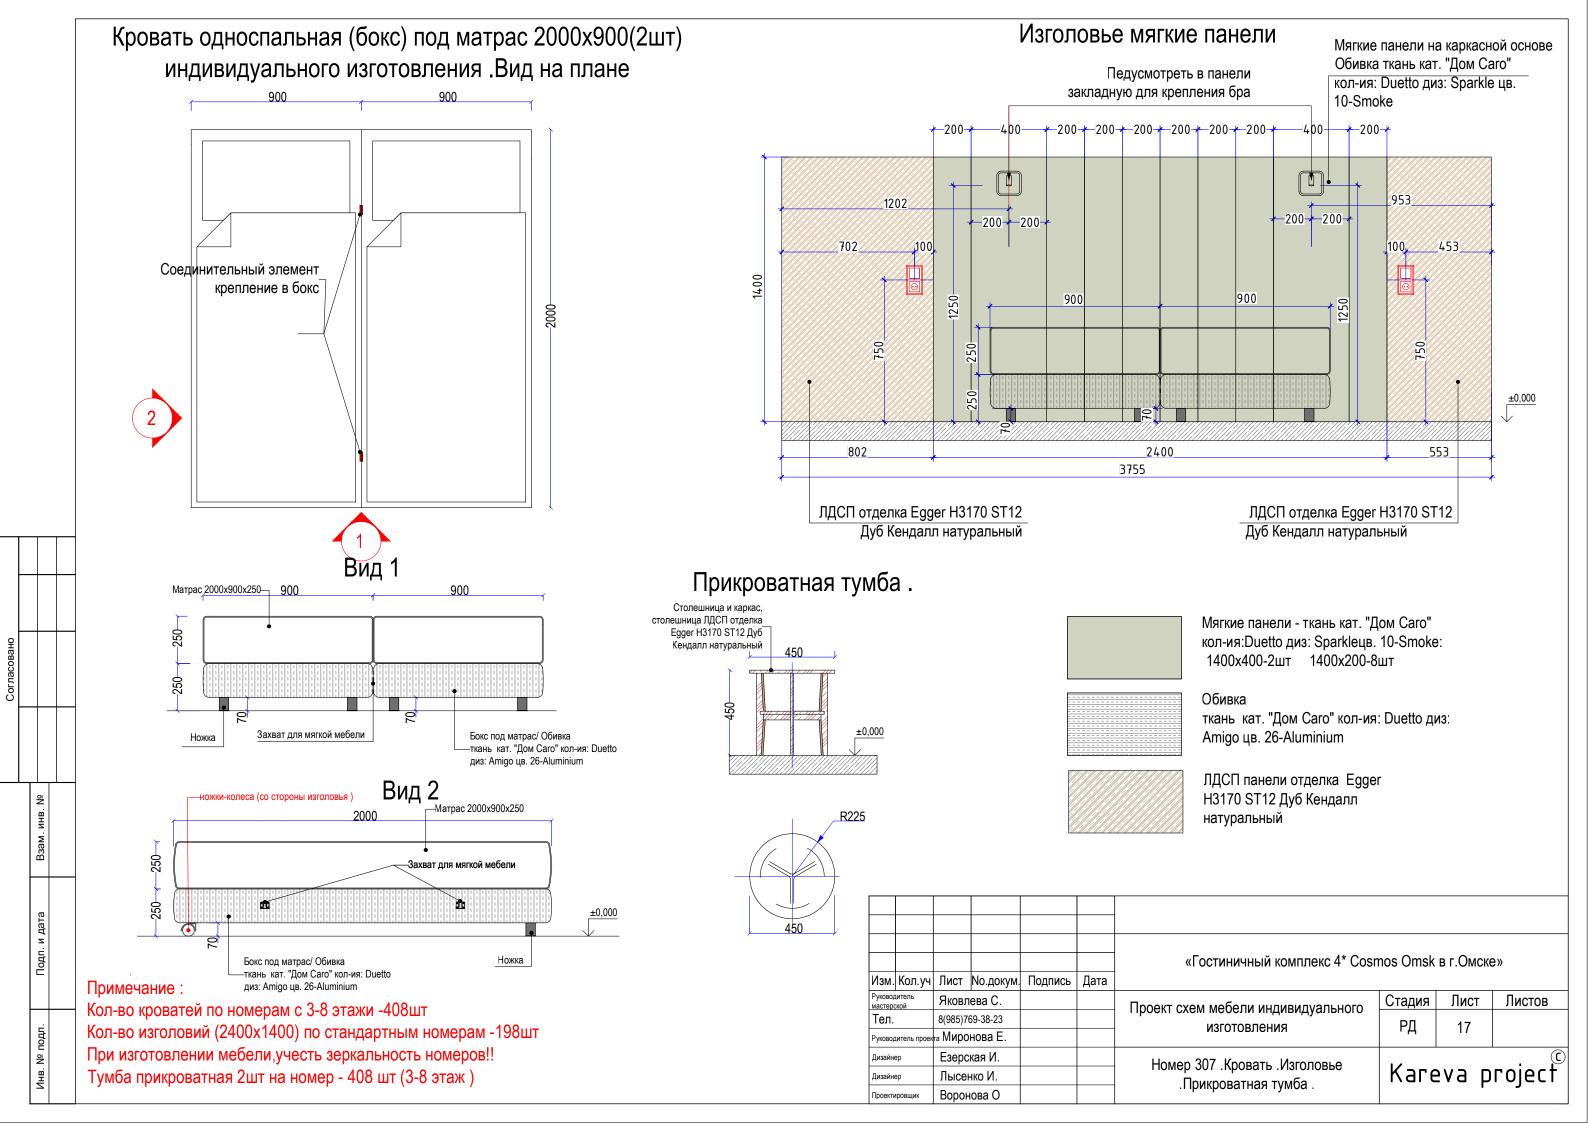

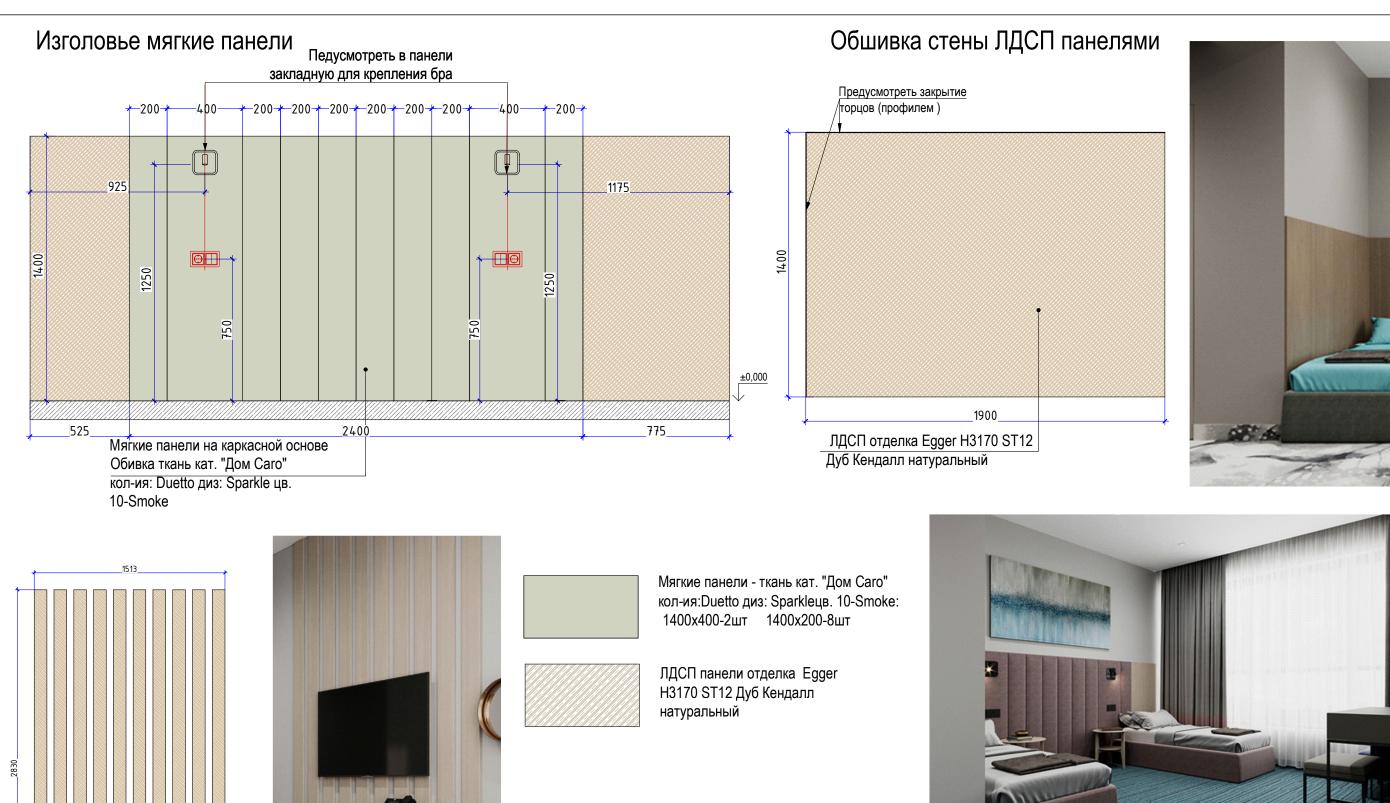

10/011	Пр	име	ча		ендалл	і на і ў	µал IБН	ый ІО	JA IU			
				(т	екорат	вка в і	цвет Е	gger	H3170	ST12	2 Дуб	
<u> </u>		100	7 100	100	7 5 100	100	100	100	7 100	100	100	
подп. и дата	_											
D3dM: NHB: N≅												
	2830											














							остиничный комплекс 4* Cosmos Omsk в г.Омске»				
						«I остиничныи комплекс 4° Cosn					
Изм	. Кол.уч	Лист	No.докум.	Подпись	Дата						
Руково мастер	одитель оской	^ы Яковлева С.				Проект схем мебели индивидуального	Стадия	Лист	Листов		
Тел		8(985)7	69-38-23			изготовления	РД	18			
Руково	дитель проек	га Миро	нова Е.			VISI OTOBJICI IVIJI	' '	10			
Дизайн	нер	Езерс	кая И.			Номер 324 МГН . Изголовье . Декор из реек			. (C)		
Дизайн	нер	Лысенко И.				(весь номерной фонд).	Kareva project				
Проект	гировщик	Ворон	юва О			(весь померной фонд).					

Консоль с выдвижными ящиками . Стандартный номер 307

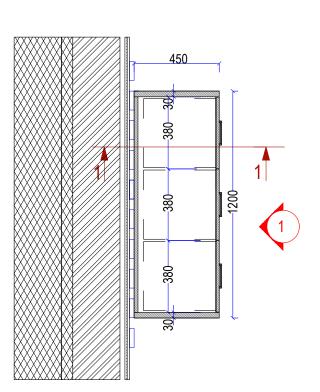




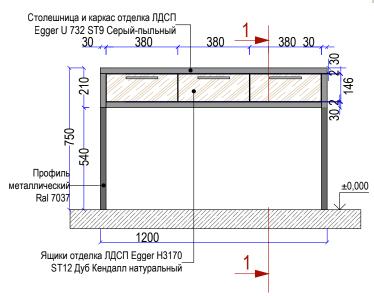

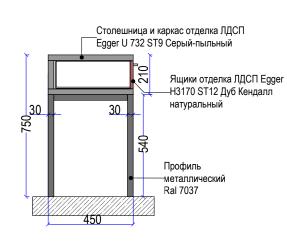


Консоль с выдвижными ящиками и встроенным холодильником. . Номер МГН 324

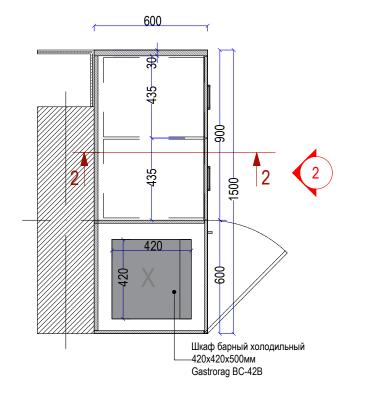

Холодильный шкаф барный gastrorag bc-42b



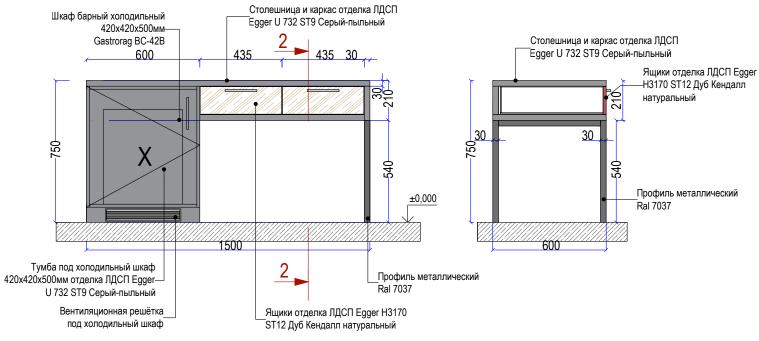

Примечание:

Кол-во консолей (1200х450х750) по стандартным номерам (3-8 этаж) -198 шт Кол-во консолей (1500х600х750) по номерам МГН (3-8 этаж) -6шт При изготовлении мебели, учесть зеркальность номеров!!

						«Гостиничный комплекс 4* Cosr	nos Omsk в г.Омске»				nos Omsk в г.Омске»	
Изм.	Кол.уч	Лист	No.докум.	Подпись	Дата							
Руково, мастер		Яковл	ева С.			Проект схем мебели индивидуального	Стадия	Стадия Лист Ли				
Тел.		8(985)7	69-38-23			изготовления	РД	19				
Руково,	дитель проек	та Миро	нова Е.			изготовления	'#	19				
Дизайн	ер	Езерс	кая И.			Консоль 1200х450 стандарный номер .						
Дизайн	ер	Лысе	нко И.			Консоль 1200х400 стандарный номер .	Kareva project					
Проект	ировщик	Ворон	юва О	·		Noncoria 1000x000 noiviepa ivii 11		•	•			

