


Сечение Е-Е(2)

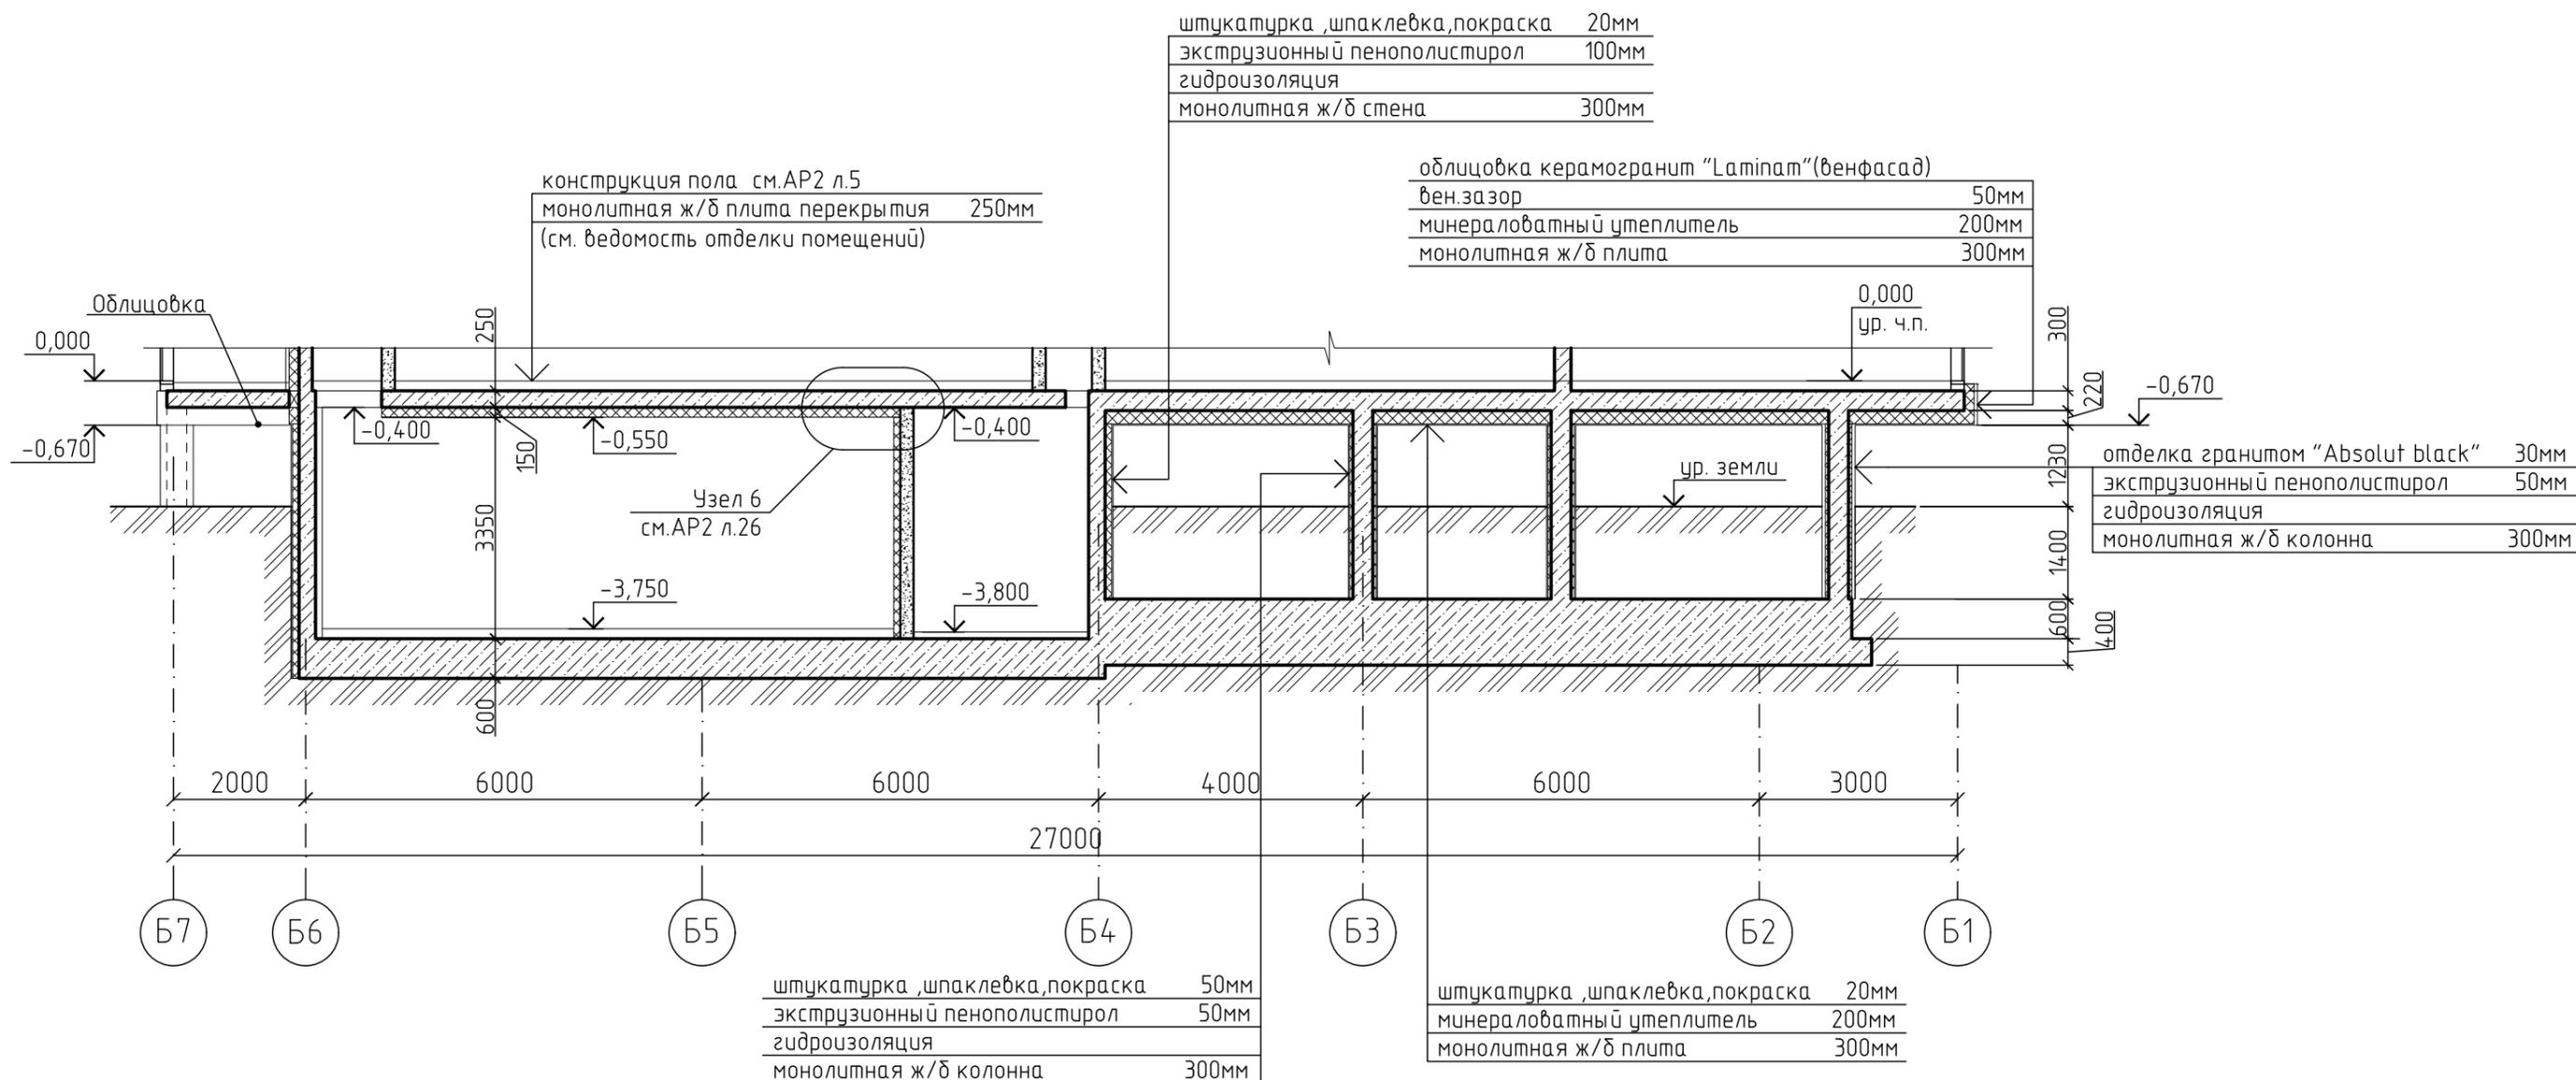

Примечания:

- См. комплекты с полами 2073-16 АР2
- Отделка нат. гранитом и штукатуркой выше ур. земли

ИНВ.96533

±0.000=222.00					Шифр: 2073-16 ДС2			АР0		
					Заказчик: ООО "Комплекс "Серебряный бор" "Конгресс-центр" ООО "Комплекса "Серебряный бор" по адресу: М.О., Клинский район, участок вблизи деревень Шарино и Денисово (бывший военный городок №26В)					
Изм.	Кол.уч	Лист	№Док	Подп.	Дата	Архитектурные решения подземной части	Стадия	Лист	Листов	
Разработал	Артемьев				04.18		Р	3		
Проверил	Ткаченко				04.18					
ГАП	Ермаков				04.18					
Нач.м.ст.	Ткаченко				04.18					
Н.контр.	Макарова				04.18	Сечение Е-Е. М 1:100			ЗАО "Капстройпроект" АПМ-3	

Копировал

Формат А3

Инв.№ подл.	Подпись и дата	Взам. инв. №