


Сечение Ж-Ж(2)

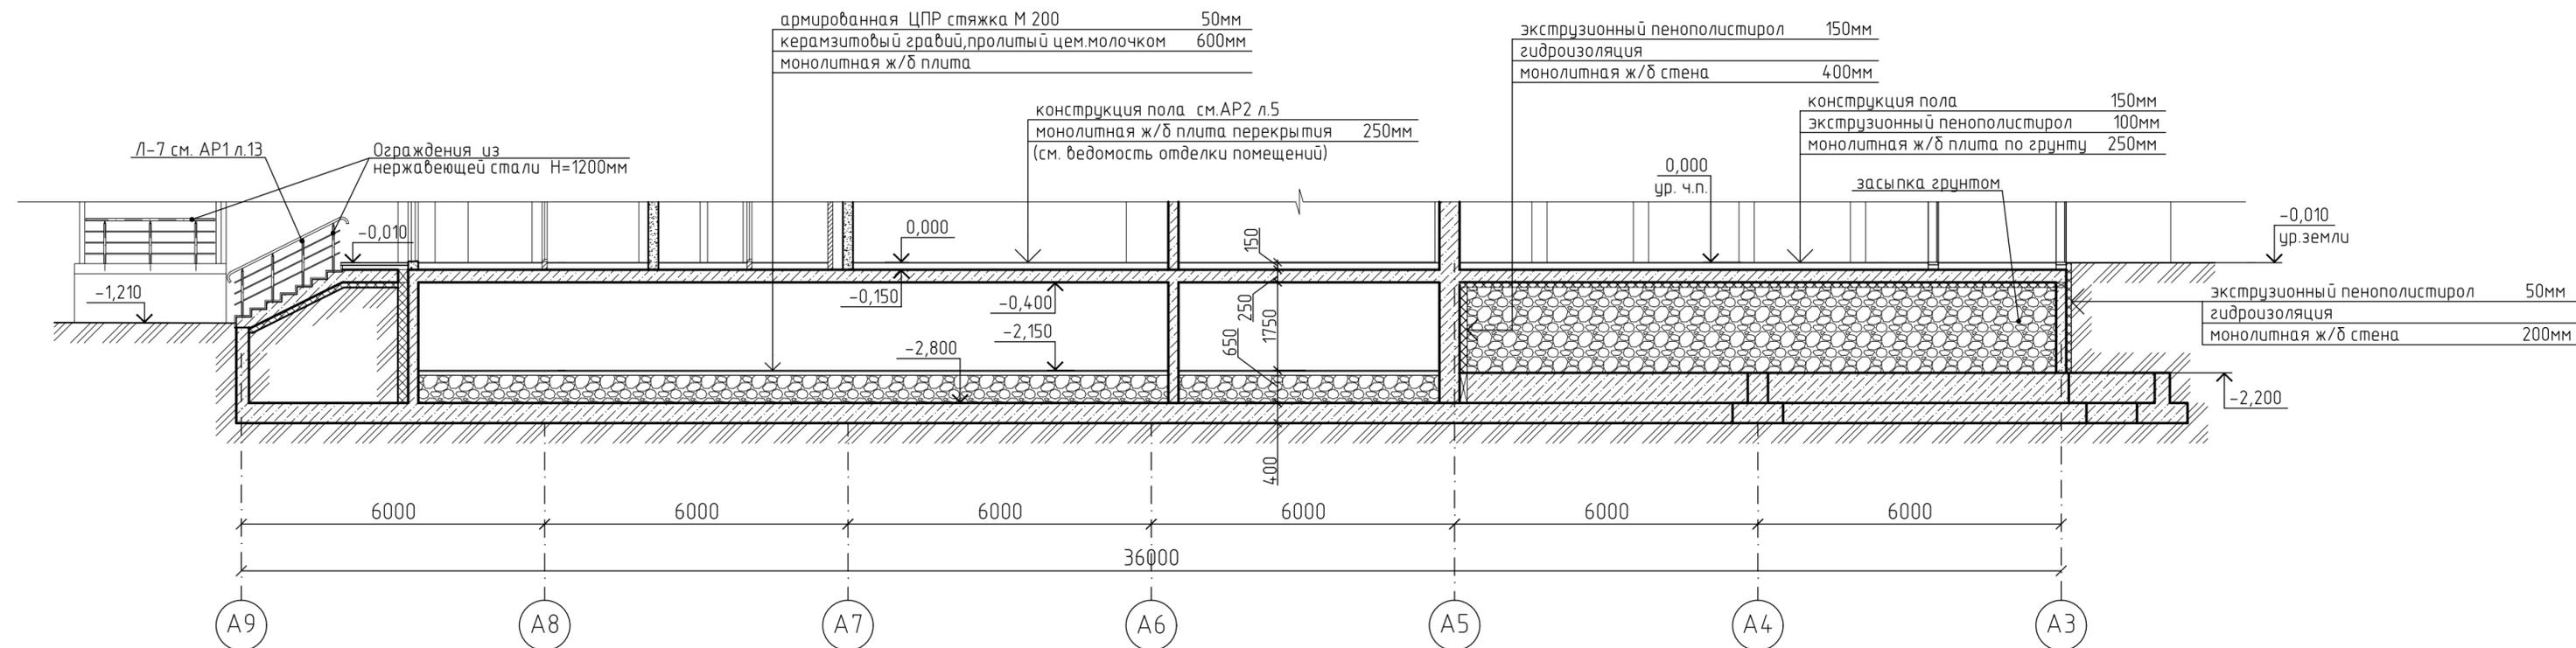

- Примечания:
- См. комплекты с полами 2073-16 АР2
 - Отделка нат. гранитом и штукатуркой выше ур. земли

ИНВ.96533

±0.000=222.00						Шифр: 2073-16 ДС2			АР0		
						Заказчик: ООО "Комплекс "Серебряный бор" "Конгресс-центр" ООО "Комплекса "Серебряный бор" по адресу: М.О., Клинский район, участок вблизи деревень Шарино и Денисово (бывший военный городок №26В)					
Изм.	Колуч	Лист	№Док	Подп.	Дата	Архитектурные решения подземной части			Стадия	Лист	Листов
Разработал	Артемьев				04.18				Р	4	
Проверил	Ткаченко				04.18						
Г.АП	Ермаков				04.18						
Нач.м.ст.	Ткаченко				04.18	Сечение Ж-Ж. М 1:100			ЗАО "Капстройпроект" АПМ-3		
Н.контр.	Макарова				04.18						

Копировал

A4x3(630x297)

Инв.№ подл.

Подпись и дата

Взам. инв. №