




Проект входной группы и схема
фасадного освещения «Эко-маркета»
Республика Алтай, Майминский район, с. Бирюля
Природно-оздоровительный парк "Алтай Резорт"

Заказчик: Швейн А.Ю.
Главный архитектор: Третьяков М.Ю.
© ООО «Зер гут»






ПОЯСНИТЕЛЬНАЯ ЗАПИСКА									
СОСТАВ ПРОЕКТА									
ЛИСТ	НАИМЕНОВАНИЕ					ПРИМЕЧАНИЕ			
1	ОБЩИЕ ДАННЫЕ								
2	ПЛАН " ЭКО-МАРКЕТА" СО СХЕМОЙ ФАСАДНОГО ОСВЕЩЕНИЯ М 1:100								
3	ФАСАДЫ В ОСЯХ СО СХЕМОЙ ОСВЕЩЕНИЯ М 1:100								
4	ПЛАН КРЫЛЬЦА, ПЛАН КРОВЛИ КРЫЛЬЦА, РАЗРЕЗ 1-1 М 1:50								
5	ФРАГМЕНТ ФАСАДОВ С ВХОДНОЙ ГРУППОЙ В ОСЯХ М 1:50								
6	ЦВЕТОВОЕ РЕШЕНИЕ, ФРАГМЕНТ ФАСАДА								
7	ЦВЕТОВОЕ РЕШЕНИЕ, ОБЩИЙ ВИД								
8	ЦВЕТОВОЕ РЕШЕНИЕ, ОБЩИЙ ВИД								
9	ЦВЕТОВОЕ РЕШЕНИЕ, ОБЩИЙ ВИД								
10	ЦВЕТОВОЕ РЕШЕНИЕ, ОБЩИЙ ВИД /ночной/								

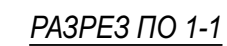

Номер по плану	Наименование	Примечание
1	кровля навеса проектируемой входной группы, "мягкая" черепица типа SHINGLAS, аналогичная существующей	18,7 м²
2	карниз существующей кровли	
3	деревянная декоративная обрешетка из доски /планкена/ 150х25 мм	54,9 м.п.
4	ограждение крыльца из кирпича с отделкой камнем	3,1 м³ 17,2 м²
5	калитка 1950х830 мм	
6	стойка 150х150 мм	9,2 м.п.
7	балка мауэрлат 150х250 мм	14,2 м.п.
8	балка 150х200 мм	13,9 м.п.
9	стропило 200х100 мм	29,7 м.п.
10	подстропильник 150х100 мм	3,2 м.п.

ИЗМ.	КОЛ.	ЛИСТ	№ Д.	Подпись	ДАТА	ПРОЕКТ ВХОДНОЙ ГРУППЫ И СХЕМА ФАСАДНОГО ОСВЕЩЕНИЯ " ЭКО-МАРКЕТА"	Стадия	Лист	Листов
Директор					20.21		ЭП	4	
ГИП					20.21				
ГАП		Толстых А.			20.21	ПЛАН КРЫЛЬЦА, ПЛАН КРОВЛИ КРЫЛЬЦА, РАЗРЕЗ 1-1 М 1:50	ООО "Зер гут" 2021 г.		
Архитектор		Третьяков М.			20.21				

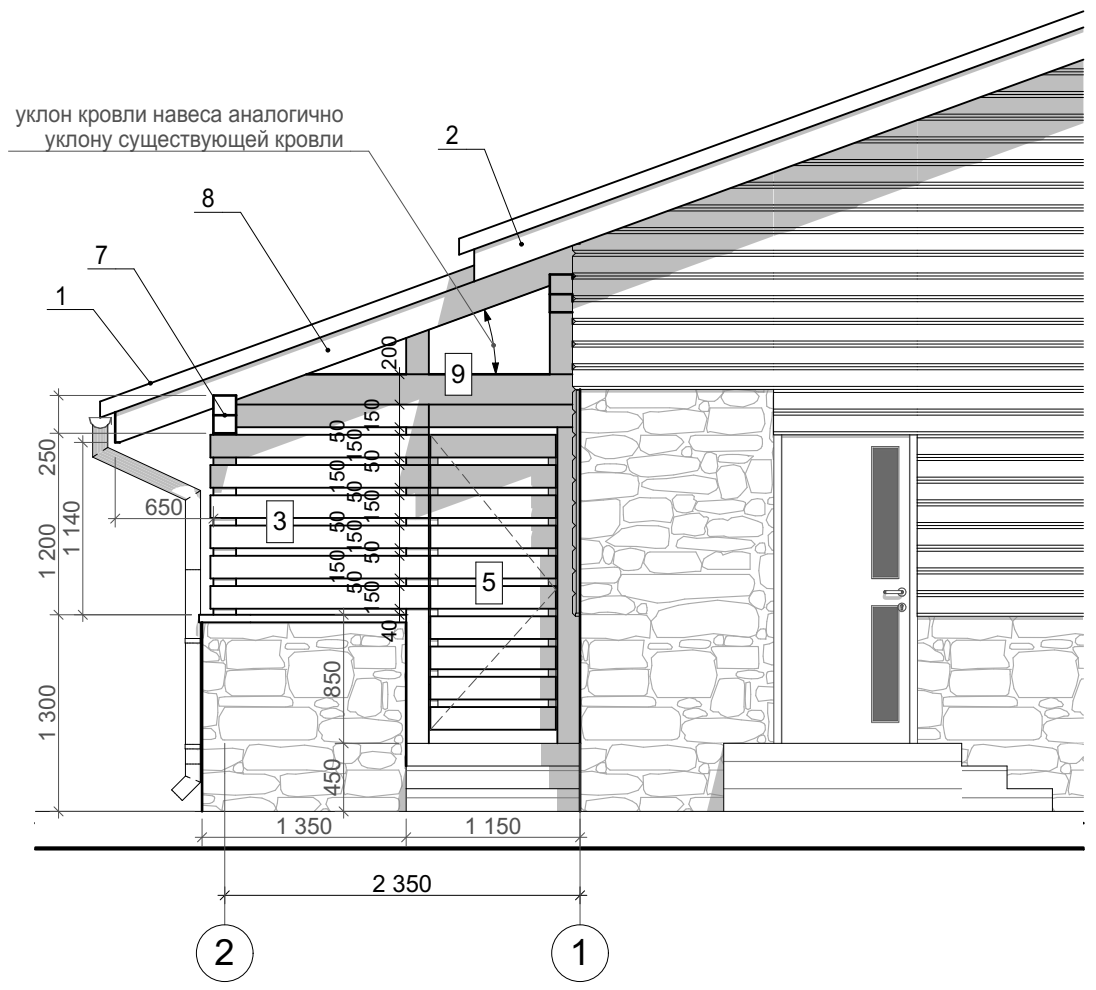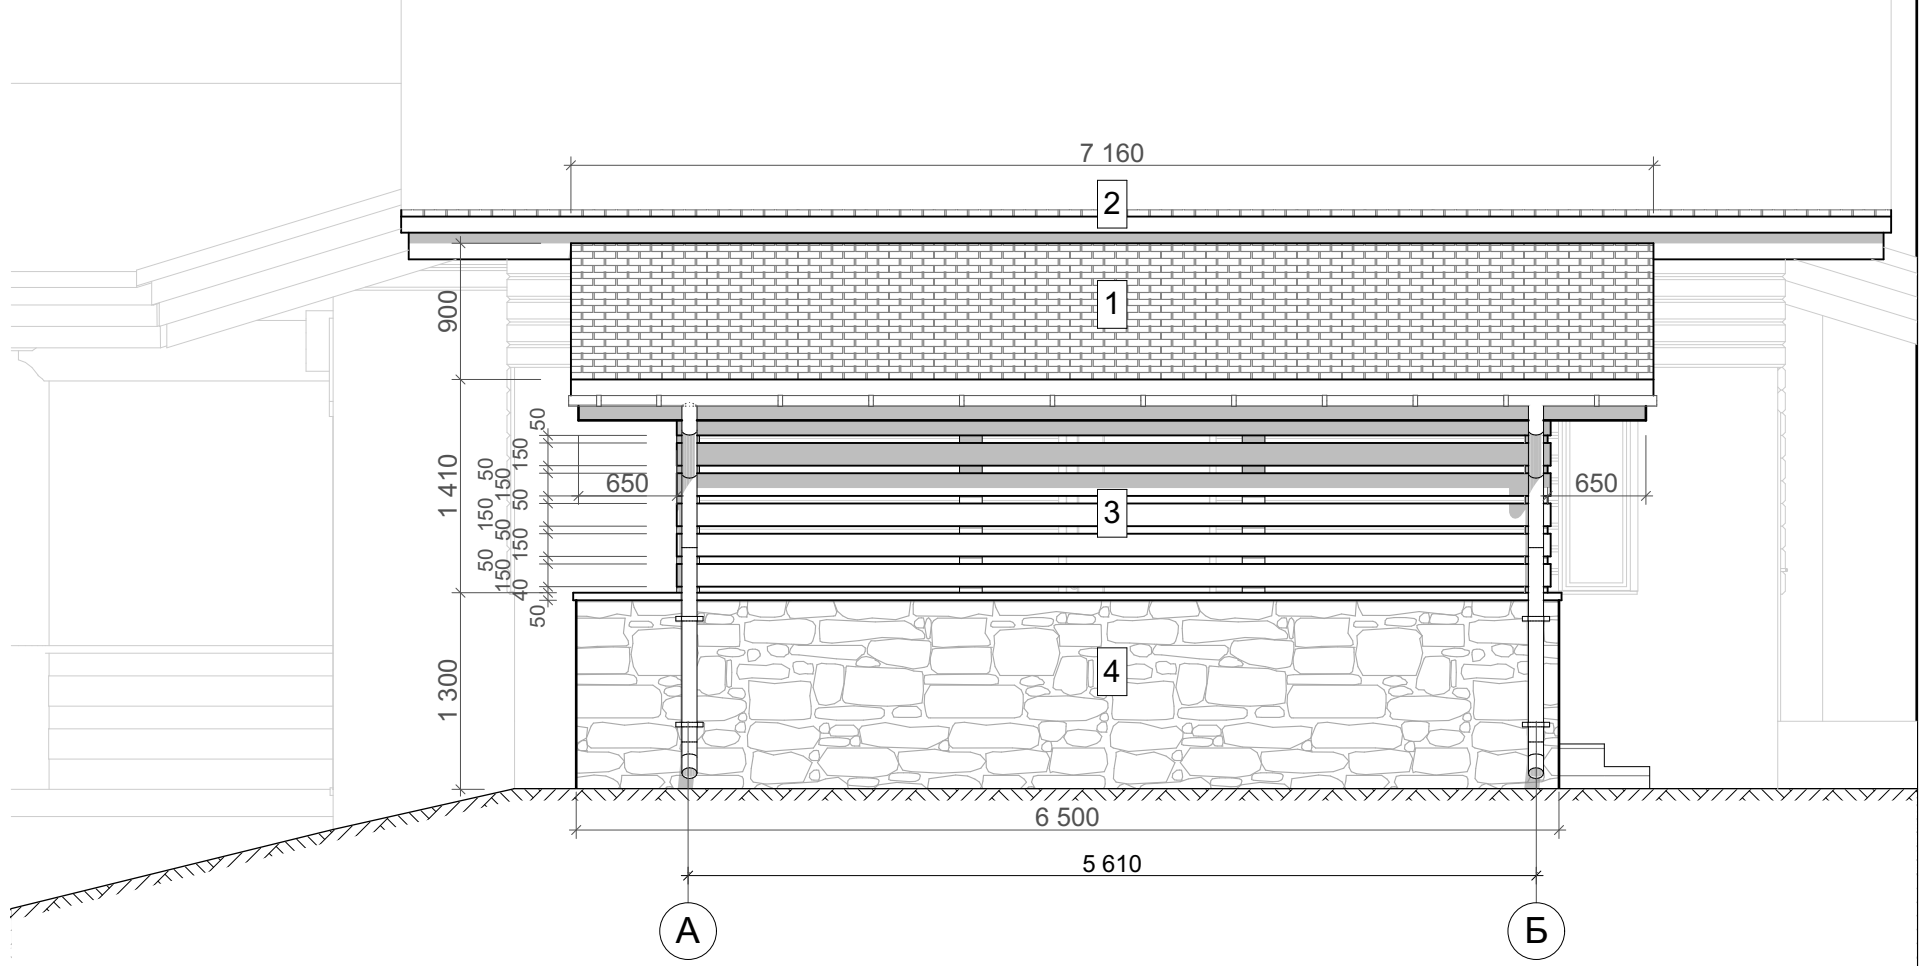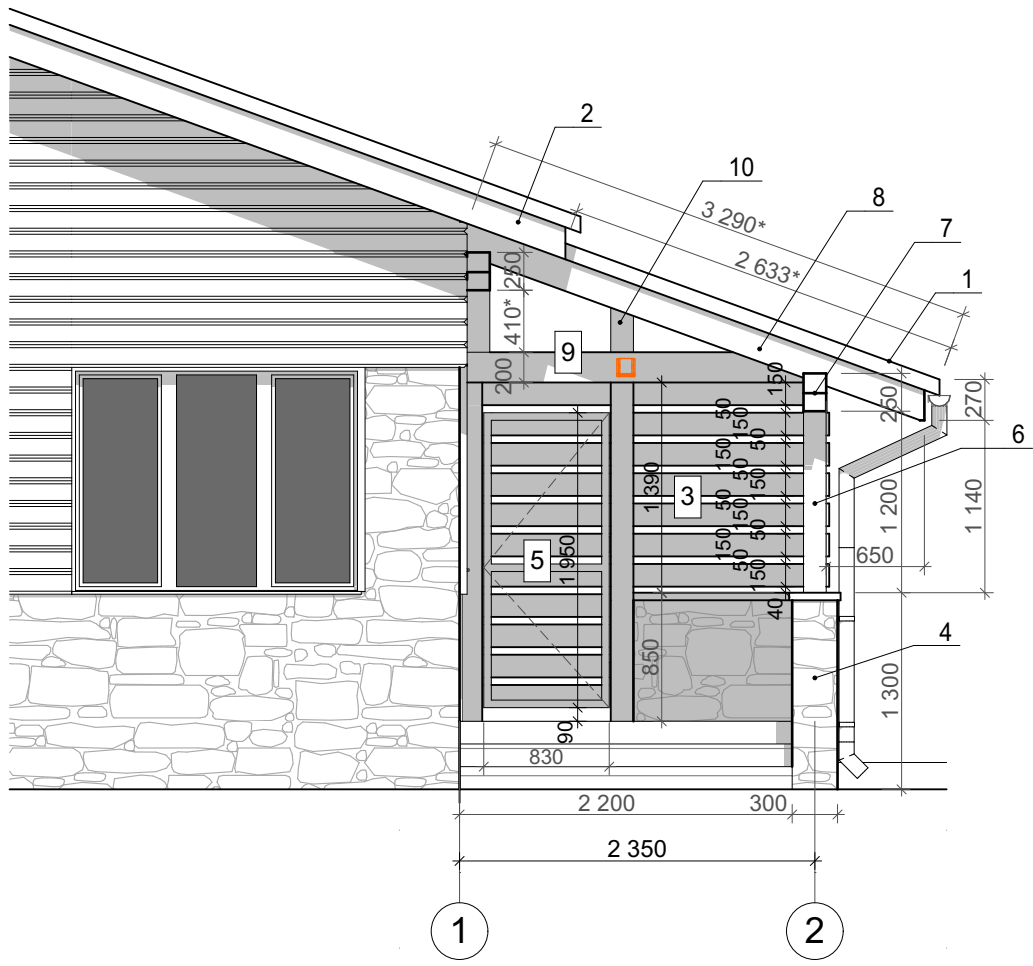

Ведомость отделочных и строительных материалов

Номер по плану	Наименование	Примечание
1	кровля навеса проектируемой входной группы, "мягкая" черепица типа SHINGLAS, аналогичная существующей	18,7 м²
2	карниз существующей кровли	
3	деревянная декоративная обрешетка из доски /планкена/ 150х25 мм	54,9 м.п.
4	ограждение крыльца из кирпича с отделкой камнем	3,1 м³ 17,2 м²
5	калитка 1950х830 мм	
6	стойка 150х150 мм	9,2 м.п.
7	балка мауэрлат 150х250 мм	14,2 м.п.
8	балка 150х200 мм	13,9 м.п.
9	стропило 200х100 мм	29,7 м.п.
10	подстропильник 150х100 мм	3,2 м.п.


ИЗМ.	КОЛ.	ЛИСТ	№ Д.	Подпись	ДАТА	ПРОЕКТ ВХОДНОЙ ГРУППЫ И СХЕМА ФАСАДНОГО ОСВЕЩЕНИЯ " ЭКО-МАРКЕТА"	Стадия	Лист	Листов
Директор					20.21		ЭП	5	
ГИП					20.21	ФРАГМЕНТ ФАСАДОВ С ВХОДНОЙ ГРУППОЙ В ОСЯХ М 1:50	ООО "Зер гут" 2021 г.		
ГАП			Толстых А.		20.21				
Архитектор			Третьяков М.		20.21				



ФАСАД 1-2



ФАСАД А-Б

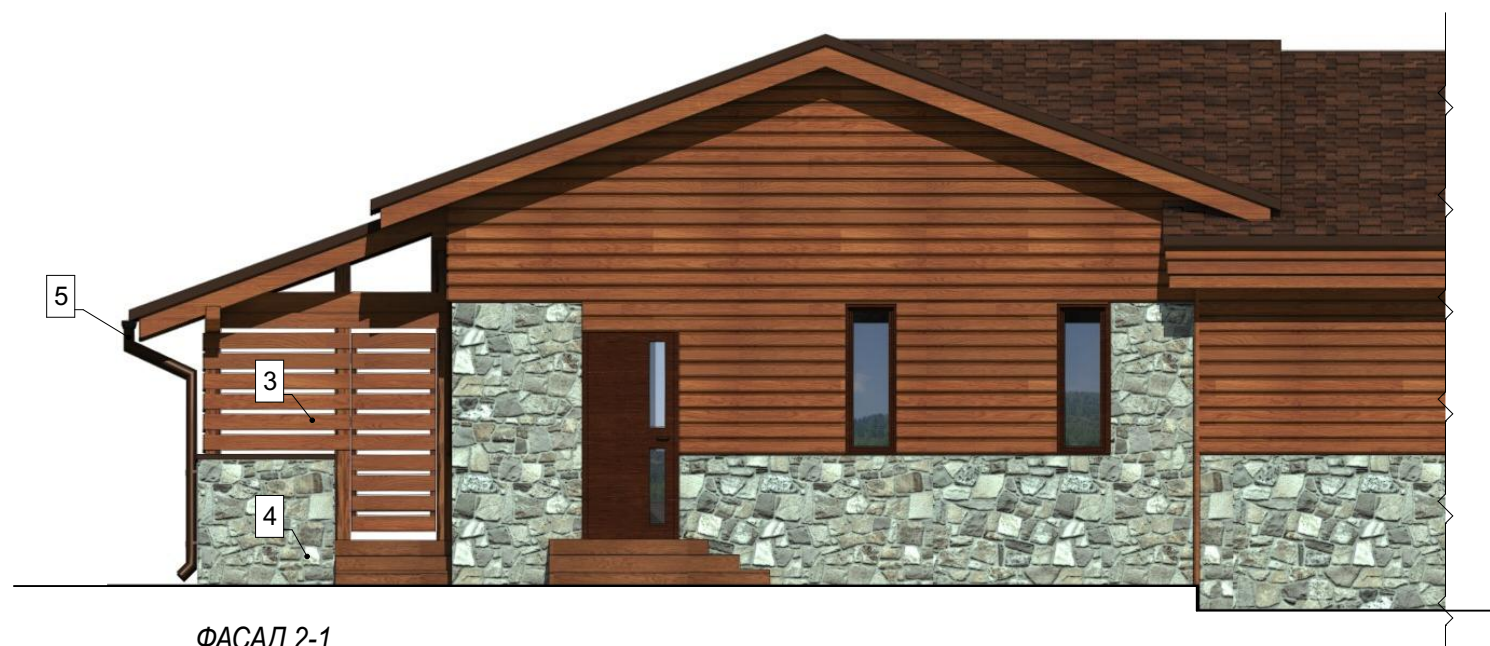

ФАСАД 2-1

ПОЯСНЕНИЯ ПО ОТДЕЛКЕ:

Номер по плану	Наименование
1	кровля - гибкая черепица Shinglas коричневая, аналогичная с кровлей существующего здания
2	кровля существующего здания
3	деревянная декоративная обрешетка из доски /планкена/ 150x25 мм, окраска в цвет деревянной рейки фасада существующего здания
4	ограждение крыльца из кирпича с отделкой камнем, аналогично отделке существующего здания
5	деревянные конструкции навеса - окраска в цвет деревянной рейки фасада существующего здания
5	водосточная система с полимерной окраской в RAL 8017

ИЗМ.	КОЛ.	ЛИСТ	№ Д.	Подпись	ДАТА	ПРОЕКТ ВХОДНОЙ ГРУППЫ И СХЕМА ФАСАДНОГО ОСВЕЩЕНИЯ "ЭКО-МАРКЕТА"	Стадия	Лист	Листов
Директор					20.21	ЦВЕТОВОЕ РЕШЕНИЕ, ФРАГМЕНТ ФАСАДА	ЭП	6	
ГИП					20.21				
ГАП			Толстых А.		20.21				
Архитектор			Третьяков М.		20.21				

ООО "Зер гут"
2021 г.



ИЗМ.	КОЛ.	ЛИСТ	№ Д.	Подпись	ДАТА	ПРОЕКТ ВХОДНОЙ ГРУППЫ И СХЕМА ФАСАДНОГО ОСВЕЩЕНИЯ " ЭКО-МАРКЕТА"	Стадия	Лист	Листов
Директор				20.21	20.21		ЭП	8	
ГИП				20.21	20.21				
ГАП		Толстых А.			20.21	<i>ЦВЕТОВОЕ РЕШЕНИЕ ОБЩИЙ ВИД</i>	ООО "Зер гут" 2021 г.		
Архитектор		Третьяков М.			20.21				



ИЗМ.	КОЛ.	ЛИСТ	№ Д.	Подпись	ДАТА	ПРОЕКТ ВХОДНОЙ ГРУППЫ И СХЕМА ФАСАДНОГО ОСВЕЩЕНИЯ " ЭКО-МАРКЕТА"	Стадия	Лист	Листов
Директор					20.21		ЭП	9	
ГИП					20.21				
ГАП		Толстых А.			20.21	ЦВЕТОВОЕ РЕШЕНИЕ ОБЩИЙ ВИД	ООО "Зер гут" 2021 г.		
Архитектор		Третьяков М.			20.21				

