


Плиты из натурального гранита «Absolut black» 600x300x20 мм  
Сплошной слой теплоизоляционного спецклея толщ. 10\* мм

облицовка натуральным гранитом\*  
монолитная ж/б стена 200мм  
гидроизоляция 2 слоя  
штукатурка по сетке 20мм

керамогранит на спец.клею 20мм  
гидроизоляция 2 слоя  
армированная ц.п. стяжка по уклону 45-65мм  
керамзитовый гравий 120мм  
монолитная ж/б стена 200мм

гидроизоляция 2 слоя  
монолитная ж/б стена 200мм  
облицовка керамогранитом на клею на высоту отметки -3,985

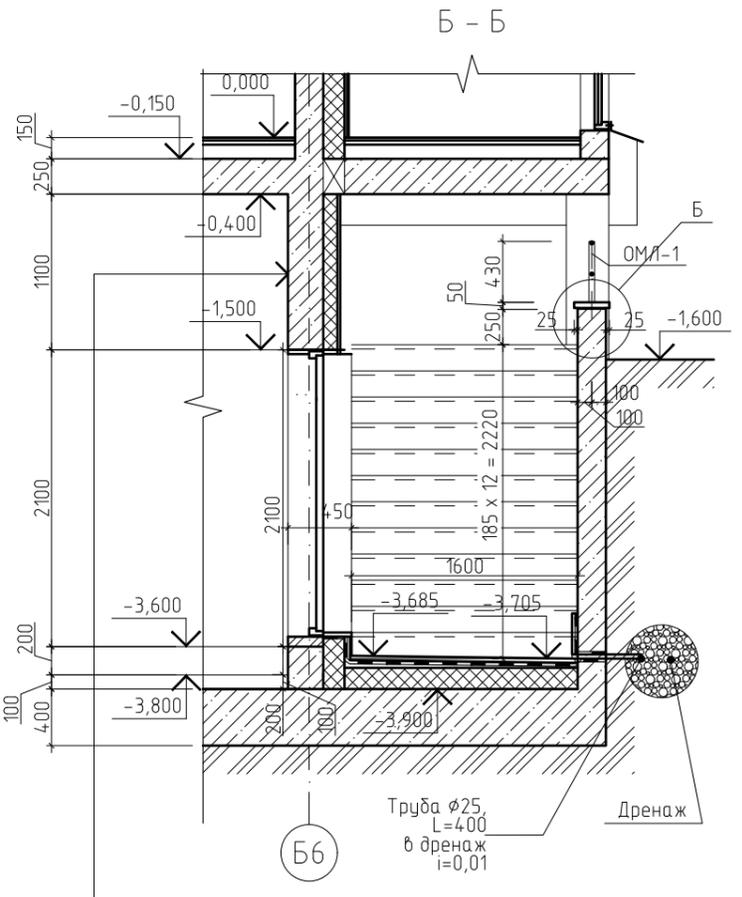

штукатурка, шпаклевка, покраска 20мм  
монолитная ж/б стена 250мм  
экструзионный пенополистирол 100мм  
облицовка натуральным гранитом

**Примечания:**

1. Раздел см. совместно с разделами КЖ04, АР0.
2. Гидроизоляцию завести на стену на h=300мм.
3. Лестница см. лист 2
4. Ограждение металлическое из нержавеющей стали
5. Данный лист - облицовку лестниц площадок плитами из натурального гранита, ограждения см. совместно с комплектом АР-1 листы 1 (Примечания), 11-15
6. При установке оконных и дверных блоков в наружные ограждающие конструкции выполнить утеплитель наружных стен с заводкой утеплителя по контуру в проем мин. на 30-50 мм согласно технологическим решениям фирмы-поставщика фасадной системы.
7. Узел Б см. АР0 лист 10
8. Узел В см. АР0 лист 9

**ИНВ.96533**

СПЕЦИФИКАЦИЯ ИЗДЕЛИЙ И МАТЕРИАЛОВ

НАИМЕНОВАНИЕ	ЕД. ИЗМ	КОЛ-ВО	ВЕС ЕД., кг	ПРИМЕЧАНИЯ
ОМЛ-1	труба 50x4	п.м	3,3	ограждение лестницы
	труба 20x2	п.м	21,5	
	труба 40x4 L=850	шт.	4	
	труба 40x4 L=430	шт.	4	

Изм.	Кол.уч	Лист	№Док	Подп.	Дата
Разработал	Артемьев				04.18
Проверил	Ткаченко				04.18
ГАП	Ермаков				04.18
Нач.маст.	Ткаченко				04.18
Н.контр.	Макарова				04.18

±0.000=222.00		Шифр: 2073-16 ДС2		АР0	
Заказчик: ООО "Комплекс "Серебряный бор"" "Конгресс-центр" ООО "Комплекса "Серебряный бор"" по адресу: М.О., Клинский район, участок вблизи деревень Шарино и Денисово (бывший военный городок №26В)					
Архитектурные решения подземной части			Стадия	Лист	Листов
			Р	6	
Лестница Л-1 М 1:50			ЗАО "Капстройпроект" АПМ-3		

Согласовано: Кабанова 04.18  
КР  
Взам. инв. №  
Подпись и дата  
Инв.№ подл.