Kareva project©

Дизайн - проект

для объекта

«Гостиничного комплекса 4* Cosmos Omsk в г.Омске»

Помещение 324. Номер МГН.

По адресу: г.Омск, ул. Волочаевская, д.18.

Москва 2022

ИП Яковлева

Kareva project ©

Дизайн - проект для объекта «Гостиничного комплекса 4* Cosmos Omsk в г.Омске» По адресу: Омская область, г.Омск, ул. Волочаевская, д.18.

Рабочая документация

Архитектурные решения интерьеров

Помещение 324. Номер МГН.

Исполнители:

Руководитель мастерской: Яковлева С. /_____/

Руководитель проекта : Миронова Е./_____/

Дизайнер: Лысенко И./_____/

Дизайнер: Езерская И./_____/

Согласовано

Взам.инв.N

Подпись и дата

Инв.№подл.

14.03.2022

№ Листа	Наименование	Кол-во листов
	0бложка	
	Лист исполнителей	
1	Состав комплекта рабочих чертежей	
2	Обмерный план помещений	
3	Планировочное решение	
4	План напольных покрытий	
5	План потолочных конструкций	
6	План расстановки светильников	
7	План групп включения. Сводный план расстановки оборудования	
8	План расположения розеток	
9	Развертка стен санузла. Расстановка оборудования	
10	Развертка стен санузла. Раскладка плитки	
11	Развертка стен номер 324 (маркеры 01-02)	
12	Развертка стен номер 324 (маркеры 03-04)	
13	Развертка стен номер 324 прихожая (маркеры 05-06-07)	
14	Визуализация	5 листов
	Примечания	
В1	Ведомость мебели и оборудования	
В2	Ведомость отделочных материалов	

Согласовано

Взам.инв.N

Подпись и дата

Инв.№подл.

Изм.	Кол.уч.	Лист	N док.	Подп.	Дата	-АИ		
Руководитель мастерской		Яковлева С.				«Гостиничный комплекс 4* на 204 номера Cosmos Omsk в г.Омске»		
тел.		8 (985) 769-38-23						
Руководитель проекта		Миронова Е.				Пом № 324 Номер МГН	Стадия	Лист	Листов
тел.		8 (926) 444-82-62					РД	1	14
Дизайнер		Лысенко И.							
Дизайнер		Езерская И.				Состав комплекта рабочих чертежей	Kareva project ©		

Формат А3

Обмерный план помещений

14.03.2022

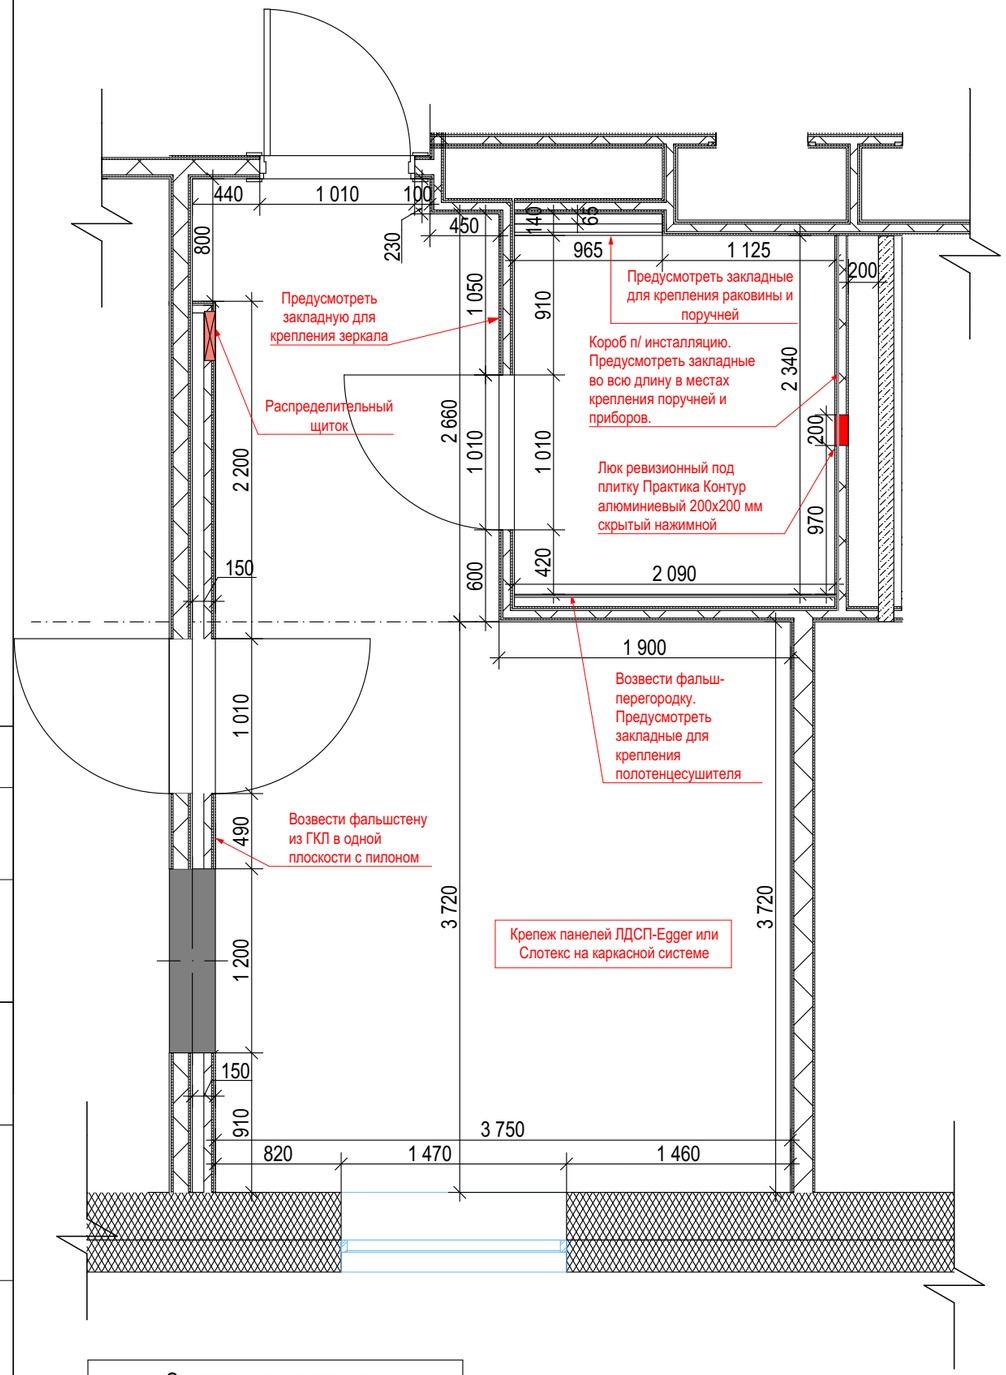

Экспликация помещения		
№	Наименование	S, м2
1	2х местный номер	14,08
2	Санузел	5,04
3	Прихожая	5,37
		24,49 м²

Примечание:

Спецификацию заполнения дверных проемов см. альбом "Ведомость элементов заполнения дверных проемов".

Масштаб 1:40

Изм.	Кол.уч.	Лист	N док.	Подп.	Дата	-АИ		
Руководитель мастерской		Яковлева С.				«Гостиничный комплекс 4* на 204 номера Cosmos Omsk в г.Омске»		
тел.		8 (985) 769-38-23						
Руководитель проекта		Миронова Е.				Пом № 324 Номер МГН	Стадия: РД	Лист: 2 / Листов: 14
тел.		8 (926) 444-82-62						
Дизайнер		Лысенко И.						
Дизайнер		Езерская И.				Обмерный план помещений	Kareva project ©	

Согласовано

Взам.инв.N

Подпись и дата

Инв.№подл.

Формат А3

Планировочное решение

14.03.2022

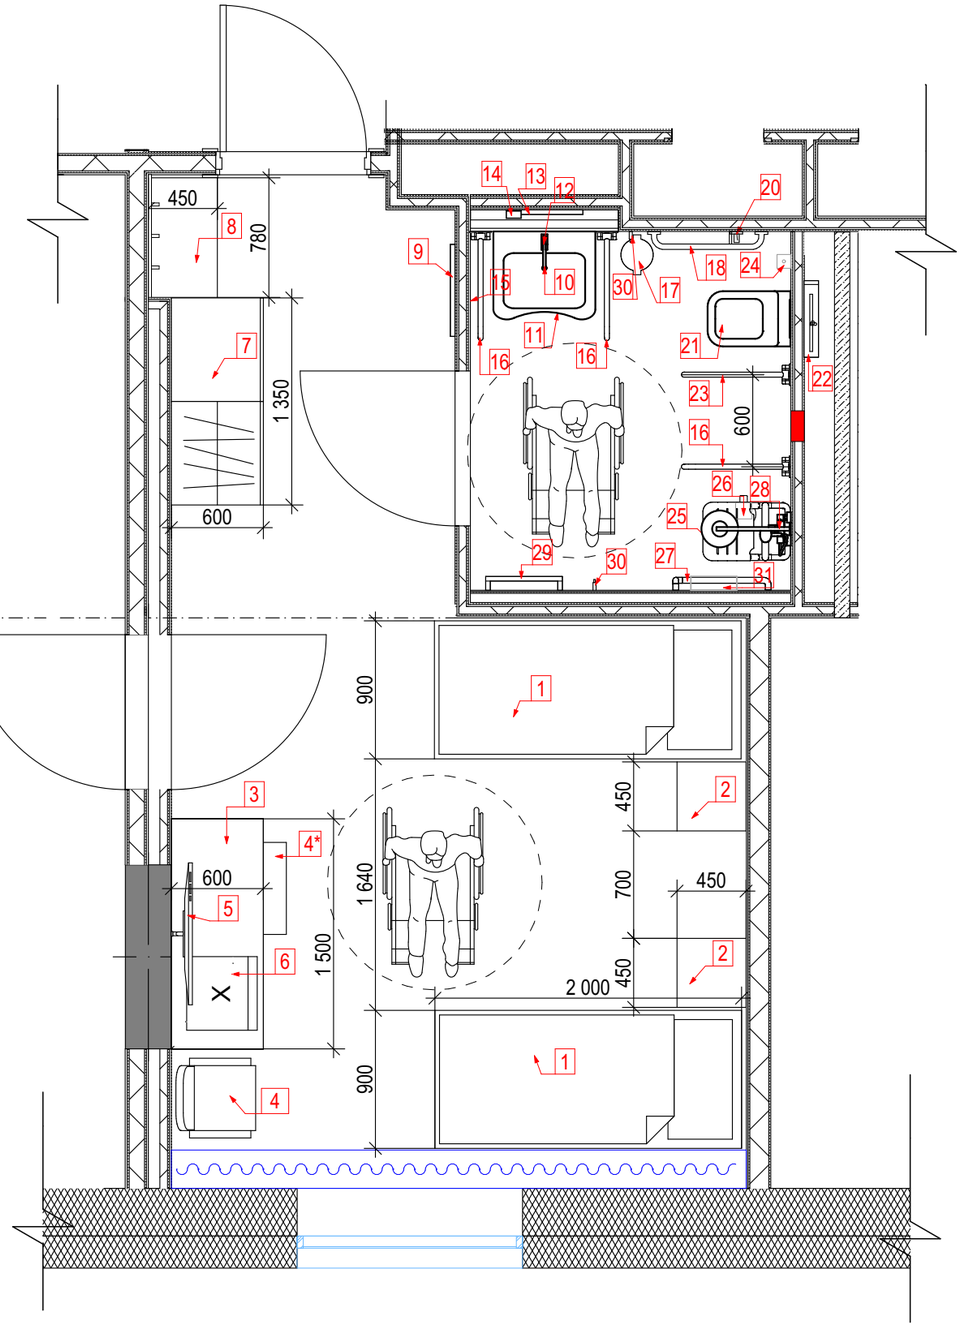

Экспликация помещения

№	Наименование	S, м2
1	2х местный номер	14,08
2	Санузел	5,04
3	Прихожая	5,37
		24,49 м²

Масштаб 1:40

Спецификация мебели и оборудования

Позиция	Вид	Наименование	Кол-во/шт.
1		Кровать односпальная 2000х900 ткань для основания кат. "Дом Саго" кол-ия:Duetto диз: Amigo цв. 26-Aluminium Индивидуальное изготовление	2
2		Тумба прикроватная 450х450 Индивидуальное изготовление	2
3		Консоль 1500х600хh750 Фасад Egger H3170 ST12 Дуб Кендалл натуральный Корпус и напонение МДФ : отделка Egger U 732 ST9 Серый-пыльный.	1
4		Полукресло 520х520х720 Ткань. кат. Jacquard top choice Design: SA 18718Y Shade:56890 Art:4992010019 (30)	1
4*		Пуф 450х600хh450Полу-кресло 520х520хh750. Ткань. кат. Jacquard top choice Design: SA 18718Y Shade:56890 Art:4992010019 (30)	1
5		Телевизор с плоским экраном	1
6		Шкаф барный холодильный 420х420х500мм Gastrorag BC-42B	1
7		Шкаф платяной 1350х600х 2300 Фасад МДФ крашенный RAL 7037. Корпус и напонение МДФ : отделка Egger U 732 ST9 Серый-пыльный. Индивидуальное изготовление	1
8		Багажница+ подушка 450х800 ("Дом Саго" кол-ия:Duetto диз: Amigo цв. 26-Aluminium) + вешалки на панели 800х450х2300 Индивидуальное изготовление, точный размер определить после замера каждого	1
9		Настенное Зеркало В Раме Черной 1650х600мм (Арт.OMS.002B)	1
10		OLYMPIA Ceramica раковина специализированная для мгн с комплектом крепежей . Стационарная 650х570 мм	1
11		сифон, экономящий пространство, DN32, цельнометаллич, Хром ALCAPLAST	1
12		Смеситель для инвалидов Vitra AquaMed A42484EXP	1
13		Зеркало 50х75 см Vitra Arkitekt 320-1131	1
14		Дозатор для жидкого мыла Roca Select 816304001	1

15		Фен для волос Nofer 02055.W	1
16		Поручень для инвалидов откидной ПО-06.01.840.100.250.Н	3
17		Ведро WasserKRAFT (ВассерКРАФТ) K\635 5L для ванной комнаты и туалета	1
18		Опорный поручень Артикул 80010-1 Материал труба D38 нержавеющая сталь AISI 304 Размер 600 мм	1
20		GIULINI комплект гигиенического душа в т.ч. Внутр элемент SH25	1
21		Унитаз подвесной безободковый, эмаль Olypolish, сиденье супертонкое быстросъемное, soft close	1
22		Система инсталляции для унитазов AlcaPlast Sadromodul A101/1300H Клавиша смыва AlcaPlast M71	1
23		Поручень для инвалидов откидной с бумагодержателем ПО-06.02.840.100.250.Н	1
24		molteforme настенный держатель для туалетной щетки MA005 белый	1
25		Откидное сиденье Nofer для душа, с напольными опорными ножками, МАТОВАЯ СТАЛЬ 15045.S	1
26		Комплект трапа BERGES 091362	1
27		Поручень для ванны, туалета, угловой Г-образный Артикул 80011п. AISI 304	1
28		GIULINI душевая колонна термостатическая, верхний душ из нержавеющей стали INOX с защитным клапоном Antibump, хром 8225wc-s25x	1
29		Водяной полотенцесушитель Тругор Аспект КР 1 П 80х50 с полкой Код товара: 68907	1
30		molteforme Крючок из коллекции ERGONOMIC NA001 белый	2
31		molteforme Полка в душ MA001 300mm Полка имеет внутреннюю перфорированную подставку. Подставка легко снимается и чистится.	1

Согласовано

Взам.инв.N

Подпись и дата

Инв.№подл.

Изм.	Кол.уч.	Лист	N док.	Подп.	Дата	-АИ		
Руководитель мастерской		Яковлева С.				«Гостиничный комплекс 4* на 204 номера Cosmos Omsk в г.Омске»		
тел.		8 (985) 769-38-23						
Руководитель проекта		Миронова Е.				Пом № 324 Номер МГН	Стадия: РД	Лист: 3 / Листов: 14
тел.		8 (926) 444-82-62						
Дизайнер		Лысенко И.						
Дизайнер		Езерская И.				Планировочное решение	Kareva project ©	

Формат А3

План напольных покрытий

14.03.2022

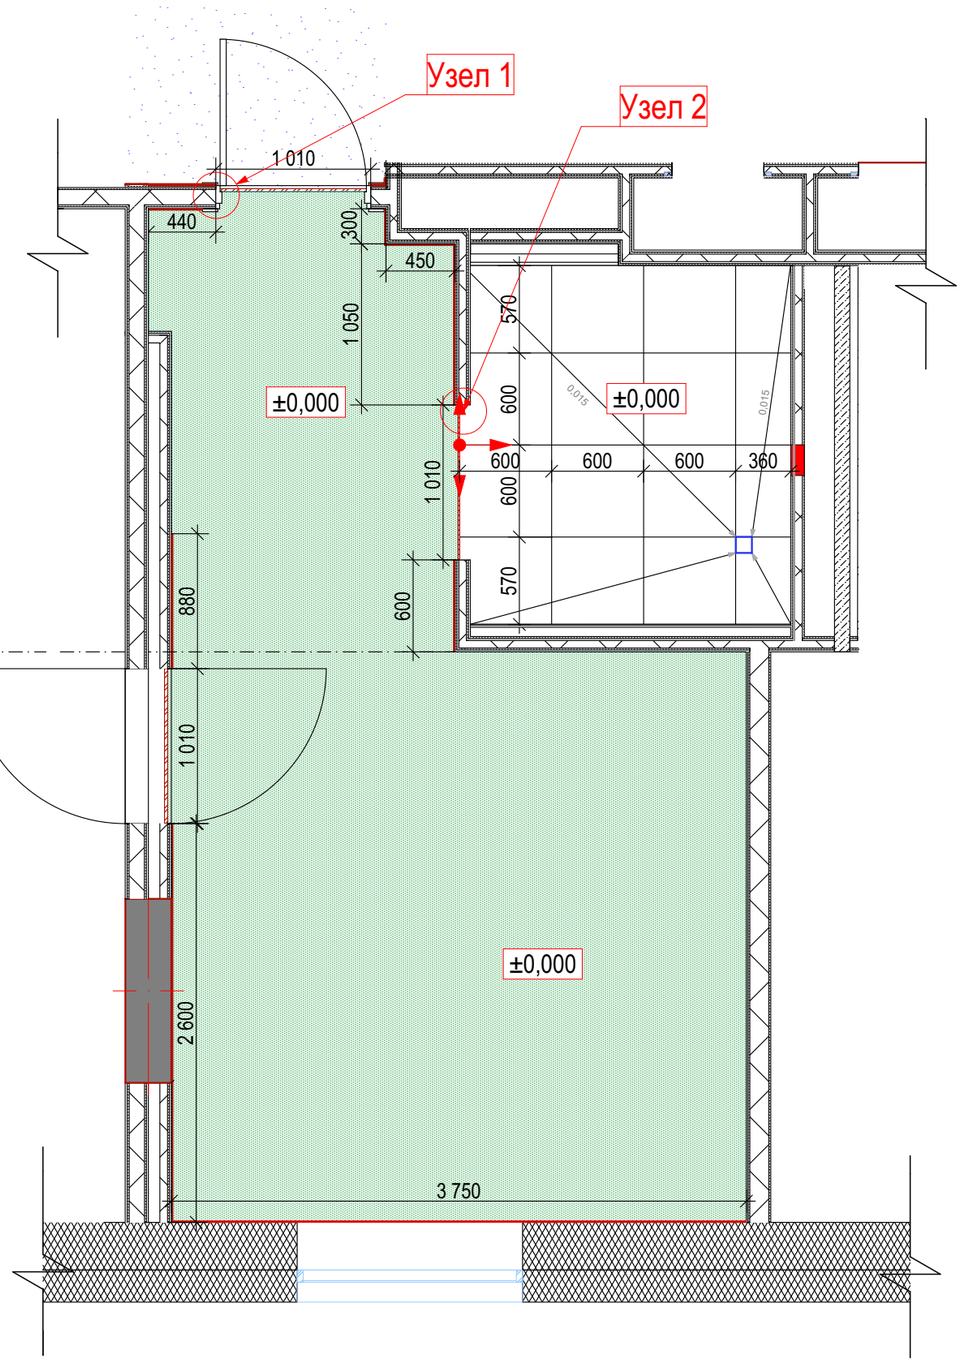

Спецификация напольных покрытий				
Вид	Усл. обозначение	Наименование	Кол-во	
		Керамогранит Refin Tune Snow soft 600x600	5,76	м2
		Ковровое покрытие EGE HL 1100 80/20 WT	19,47	м2
		Плинтус из ковролина EGE HL 1100 80/20 WT с оверлоком, h 100 мм	10,2 пог.м	
		Стыковочный профиль Cerfiks Prodecor DJ алюминиевый арт. DJG/; DJA/ Высота 10мм	3,03 пог.м	
		Начало раскладки плитки		

Узел 1

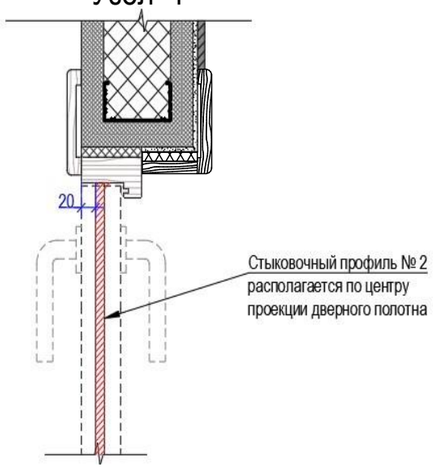

Узел 2

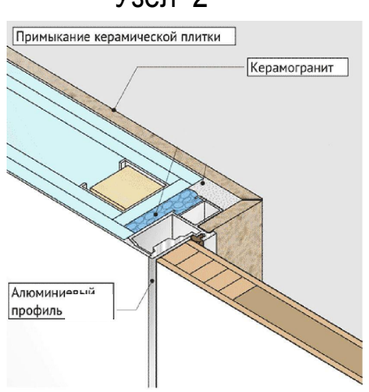

Экспликация помещения		
№	Наименование	S, м2
1	2х местный номер	14,08
2	Санузел	5,04
3	Прихожая	5,37
		24,49 м²

Примечание:

1. Все размеры проектные;
2. За относительную отметку ±0,000 принята отметка чистого пола данного помещения;
3. Кол-во материалов дано без учёта раскроя;

Масштаб 1:40

Изм.	Кол.уч.	Лист	N док.	Подп.	Дата	-АИ		
Руководитель мастерской		Яковлева С.				«Гостиничный комплекс 4* на 204 номера Cosmos Omsk в г.Омске»		
тел.		8 (985) 769-38-23						
Руководитель проекта		Миронова Е.				Пом № 324 Номер МГН	Стадия: РД	Лист: 4 / Листов: 14
тел.		8 (926) 444-82-62						
Дизайнер		Лысенко И.				План напольных покрытий	Kareva project ©	
Дизайнер		Езерская И.						

Согласовано | Взам.инв.N | Подпись и дата | Инв.№подл.

Формат А3

План потолочных конструкций

14.03.2022

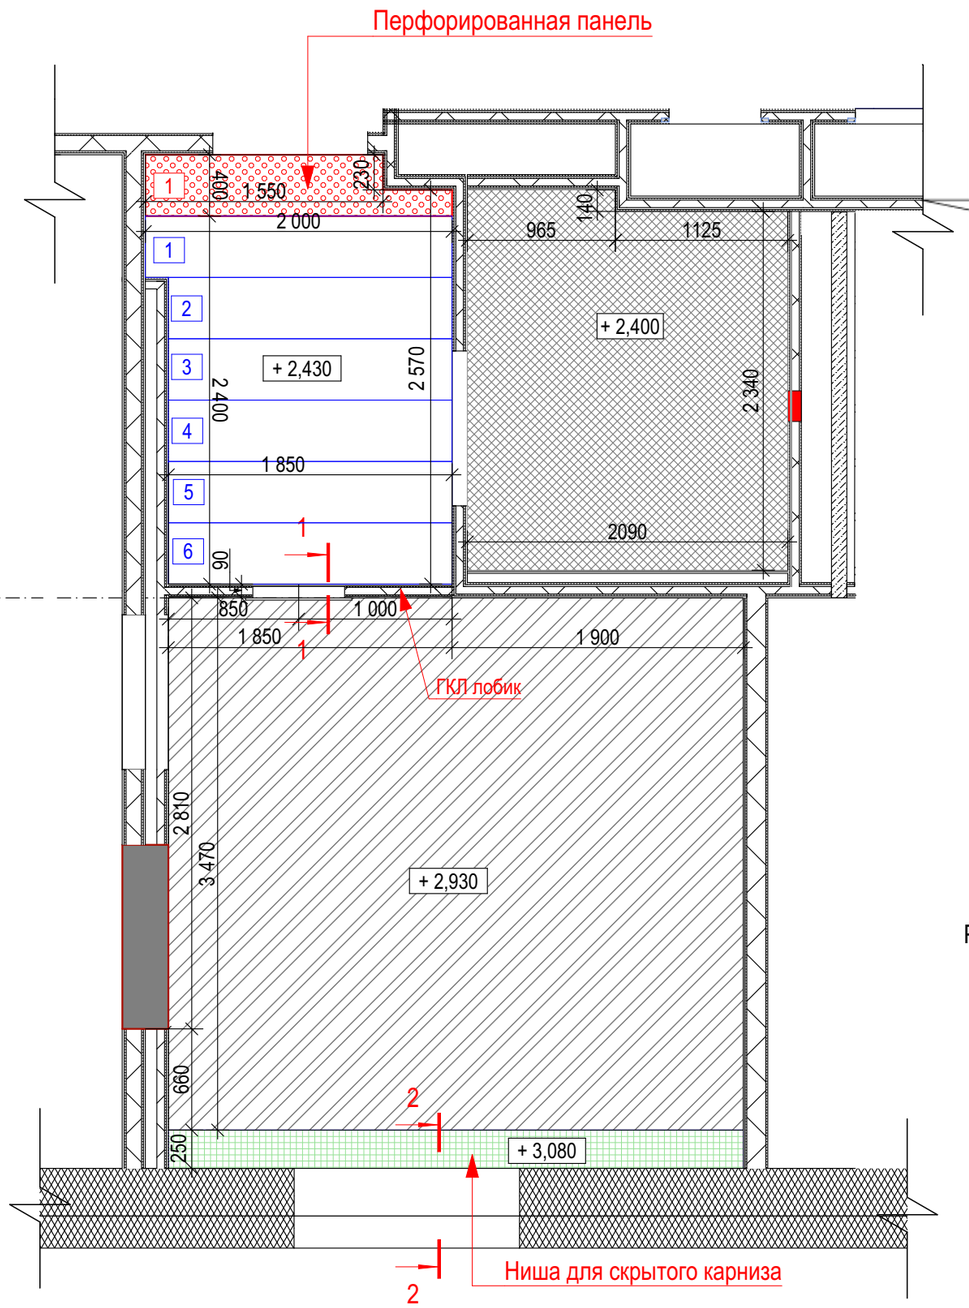

Разрез 1 - 1

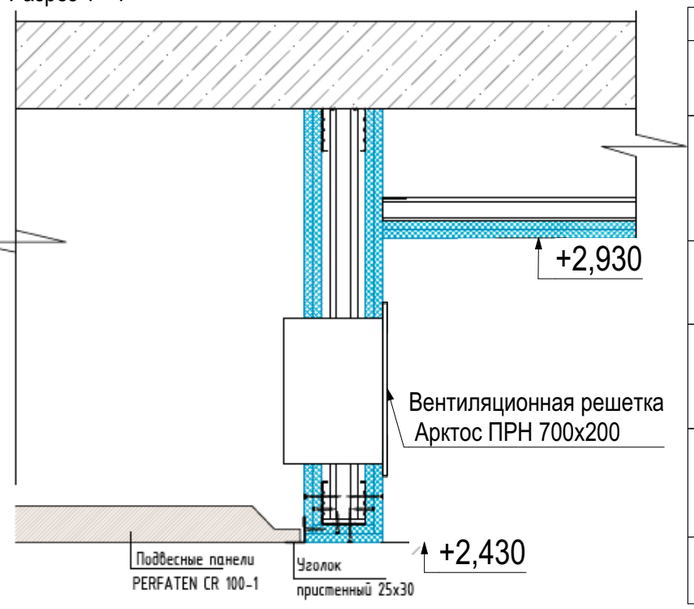

Экспликация потолков				
Вид	Усл. обозначение	Наименование	S кв.м	Кол-во / шт
	1	Подвесные панели PERFATEN(или аналог) CR 100-1 панели 400х2000мм Перфорация- R 16 Ромбовидная ячейка		1
	1	Подвесные панели PERFATEN(или аналог) CR 100-1 400х2000		6
		Потолок ГКЛ +покраска SOFRAMAP ЕВРОМАТ Водно-дисперсионная акрилатная - белая	13,01	
		Потолок ГКЛВ +покраска Краска LACOS Coatings SOFRAMAP Глубокоматовая водно-дисперсионная белая	5,02	
		Штукатурка+покраска SOFRAMAP ЕВРОМАТ белая	0,94	

- Вентиляционная решетка
Арктос ПРН 700х200

Разрез 2 - 2

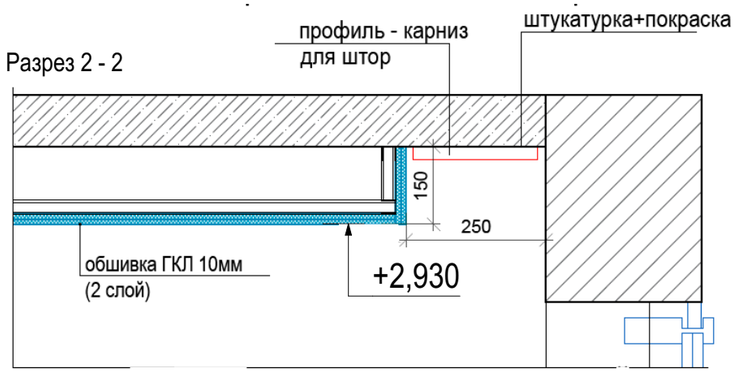

Экспликация помещения		
№	Наименование	S, м2
1	2х местный номер	14,08
2	Санузел	5,04
3	Прихожая	5,37
		24,49 м²

Примечание:

1. Панели подрезаются по месту

Масштаб 1:40

Изм.	Кол.уч.	Лист	N док.	Подп.	Дата	-АИ		
Руководитель мастерской		Яковлева С.				«Гостиничный комплекс 4* на 204 номера Cosmos Omsk в г.Омске»		
тел.		8 (985) 769-38-23						
Руководитель проекта		Миронова Е.				Пом № 324 Номер МГН	Стадия	Лист	Листов
тел.		8 (926) 444-82-62					РД	5	14
Дизайнер		Лысенко И.							
Дизайнер		Езерская И.				План потолочных конструкций	Kareva project ©		

Согласовано

Взам.инв.N

Подпись и дата

Инв.№подл.

Формат А3

План расстановки светильников

14.03.2022

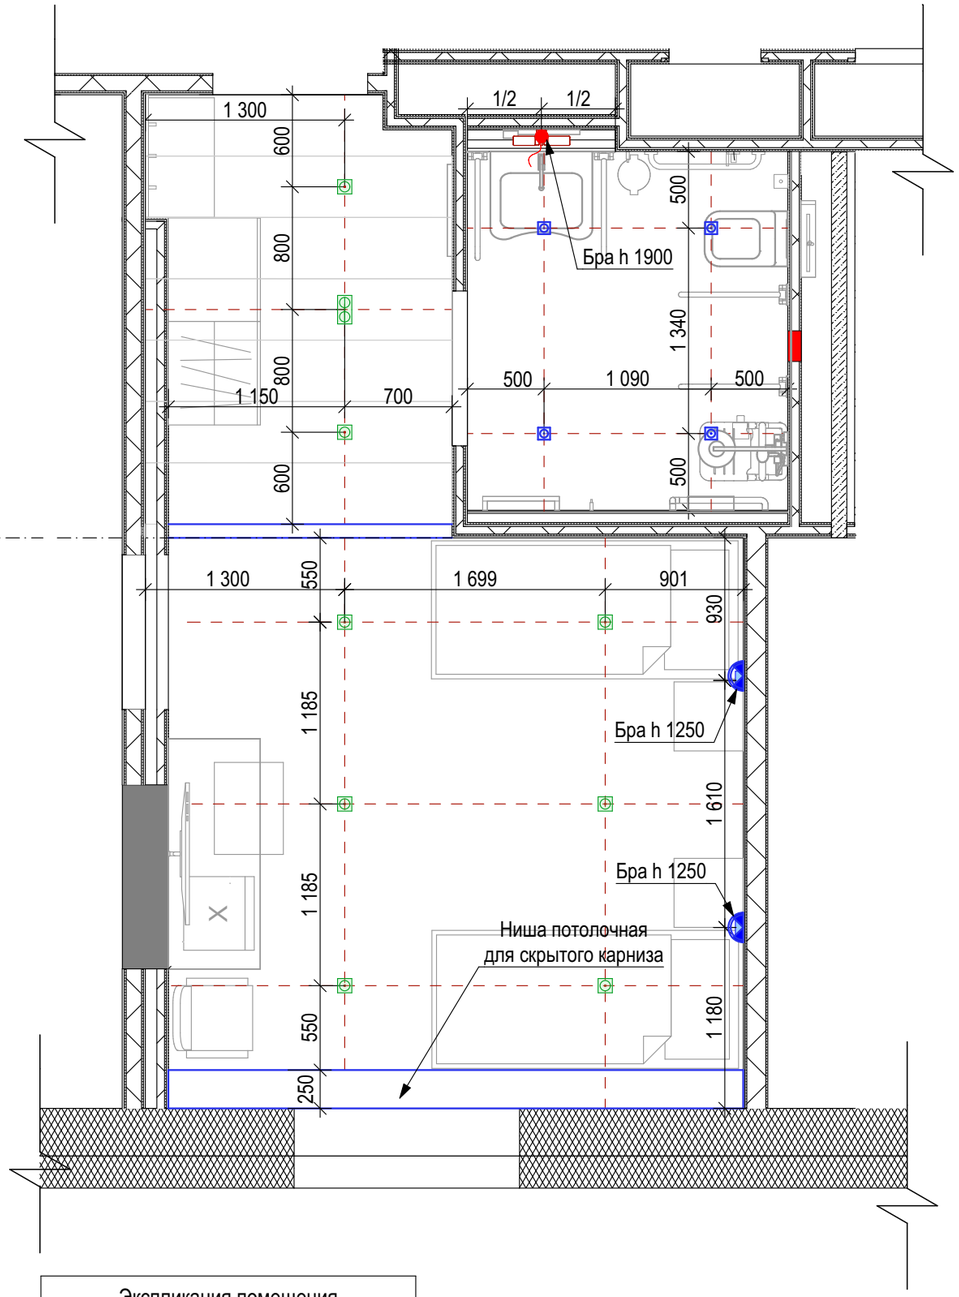

Спецификация светильников			
Вид	Усл.обозначения	Наименование	Кол-во/ шт.
		Бра Ios 176 C175-WL-01-6W-B (черный)	2
		Подсветка для зеркал Eglo Palmera 87219, 460x110см.	1
		Светильник встраиваемый влагозащищенный Denkirs DK3014-WH	4
		Точечный встраиваемый светильник Denkirs DK3021-WH Светодиодная лампа Camelion LED JCDR \830\GUS.3	8
		Точечный встраиваемый светильник Denkirs DK3022-WH	1
		Ось привязки светильников	
		Вывод провода (оставлять вывод кабеля не менее 50 см.)	

Экспликация помещения		
№	Наименование	S, м2
1	2х местный номер	14,08
2	Санузел	5,04
3	Прихожая	5,37
		24,49 м²

Масштаб 1:40

Согласовано

Взам.инв.N

Подпись и дата

Инв.№подл.

Изм.	Кол.уч.	Лист	N док.	Подп.	Дата	-АИ		
Руководитель мастерской		Яковлева С.				«Гостиничный комплекс 4* на 204 номера Cosmos Omsk в г.Омске»		
тел.		8 (985) 769-38-23						
Руководитель проекта		Миронова Е.				Пом № 324 Номер МГН	Стадия: РД	Лист: 6 / Листов: 14
тел.		8 (926) 444-82-62						
Дизайнер		Лысенко И.						
Дизайнер		Езерская И.				План расстановки светильников	Kareva project ©	

Формат А3

План групп включения. Сводный план расстановки оборудования

14.03.2022

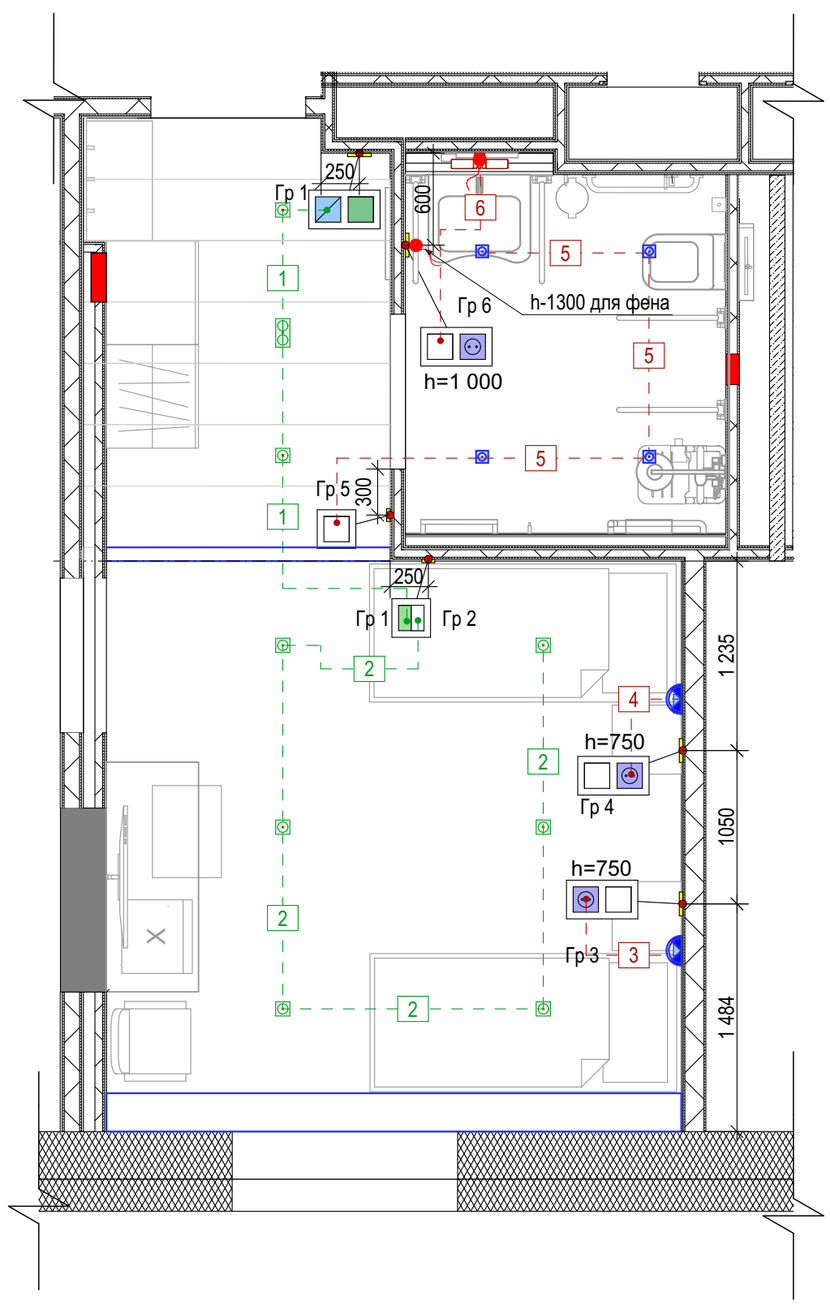

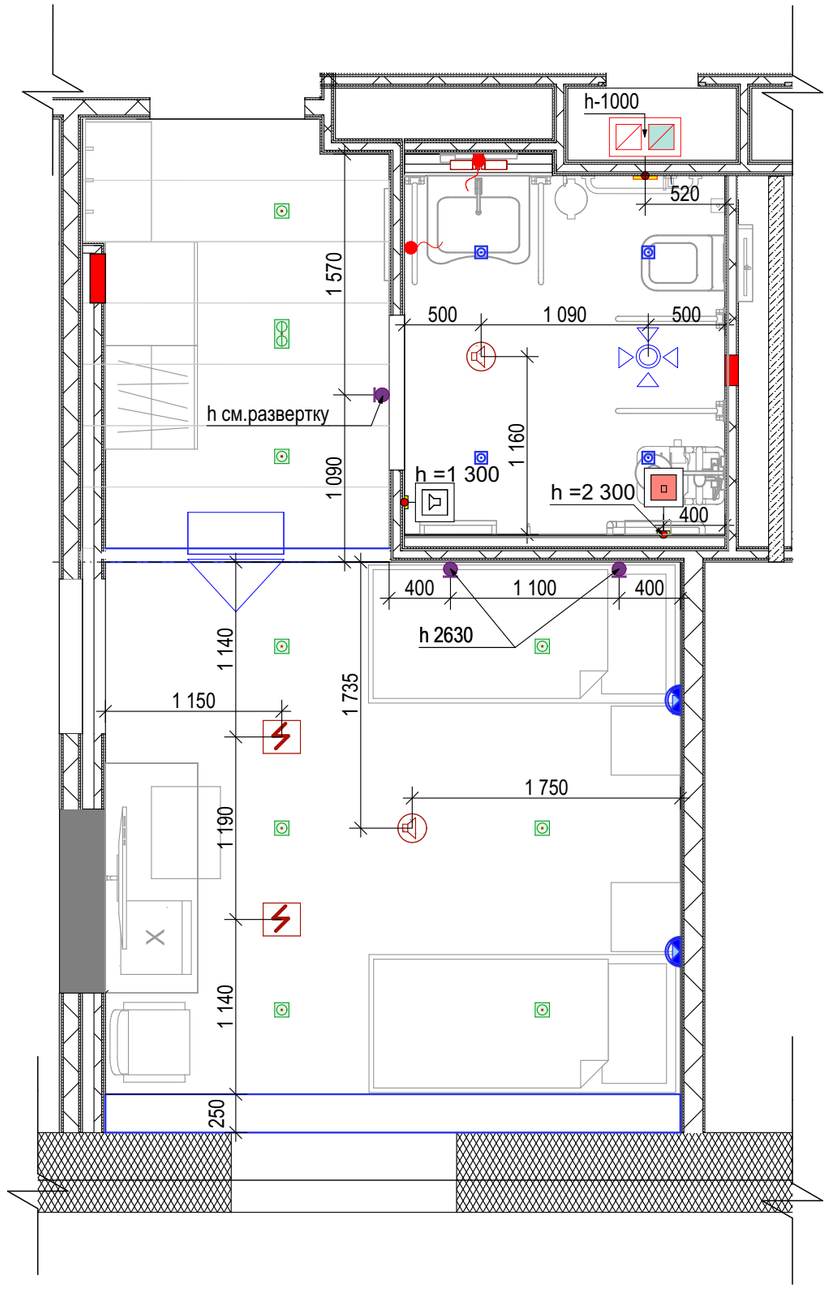

Спецификация светильников			
Вид	Усл.обозначения	Наименование	Кол-во/ шт.
		Бра Ios 176 C175-WL-01-6W-B (черный)	2
		Подсветка для зеркал Eglo Palmera 87219, 460x110см.	1
		Светильник встраиваемый влагозащищенный Denkirs DK3014-WH	4
		Точечный встраиваемый светильник Denkirs DK3021-WH Светодиодная лампа Camelion LED JCDR \830\GUS.3	8
		Точечный встраиваемый светильник Denkirs DK3022-WH	1
	— N	N групп (линии) светильников	
		Вывод провода (оставлять вывод кабеля не менее 50 см.)	

Спецификация оборудования		
Усл. обознач.	Наименование	Кол-во / шт.
	Громкоговорители	2
	Диффузор ДПУ d160 мм	1
	Извещатель пожарный адресно-аналоговый дымовой точечный	2
	Кнопка экстренного вызова со шнуром	2
	Кнопка отмены экстренного вызова	1
	Кнопка экстренного вызова	1
	Переговорное устройство	1
	Горизонтальный спринклер (размещение на стене)	3

Усл.обозначения	Поз 1	Поз 2
	Выключатель 1 клавишный	-
	Выключатель 1 клавишный	Розетка 220V влагозащитная
	Выключатель 1 клавишный	Розетка 220V с крышкой
	Выключатель проходной Гр.1	Выключатель Гр.2
	Розетка 220V с крышкой	Выключатель 1 клавишный
	Выкл. карты-ключа	Выключатель 1 клавишный

Экспликация помещения		
№	Наименование	S, м2
1	2х местный номер	14,08
2	Санузел	5,04
3	Прихожая	5,37
		24,49 м²

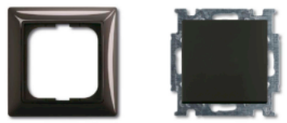

Коллекция ABB Basic55

Примечание:
1. Высота всех выключателей 900 мм, если не указано другой высоты.
2. Все размеры носят справочный характер и уточняются по месту.
3. Условные обозначения на чертеже не масштабны.
4. Количество механизмов электроарматуры см. лист Ведомость оборудования.

Масштаб 1:40

Изм.	Кол.уч.	Лист	N док.	Подп.	Дата	-АИ		
Руководитель мастерской		Яковлева С.				«Гостиничный комплекс 4* на 204 номера Cosmos Omsk в г.Омске»		
тел.		8 (985) 769-38-23						
Руководитель проекта		Миронова Е.				Пом № 324 Номер МГН	Стадия: РД	Лист: 7 / Листов: 14
тел.		8 (926) 444-82-62						
Дизайнер		Лысенко И.						
Дизайнер		Езерская И.				План групп включения. Сводный план расстановки оборудования	Kareva project ©	

Согласовано | Взам.инв.N | Подпись и дата | Инв.№подл.

Формат А3

План расположения розеток

14.03.2022

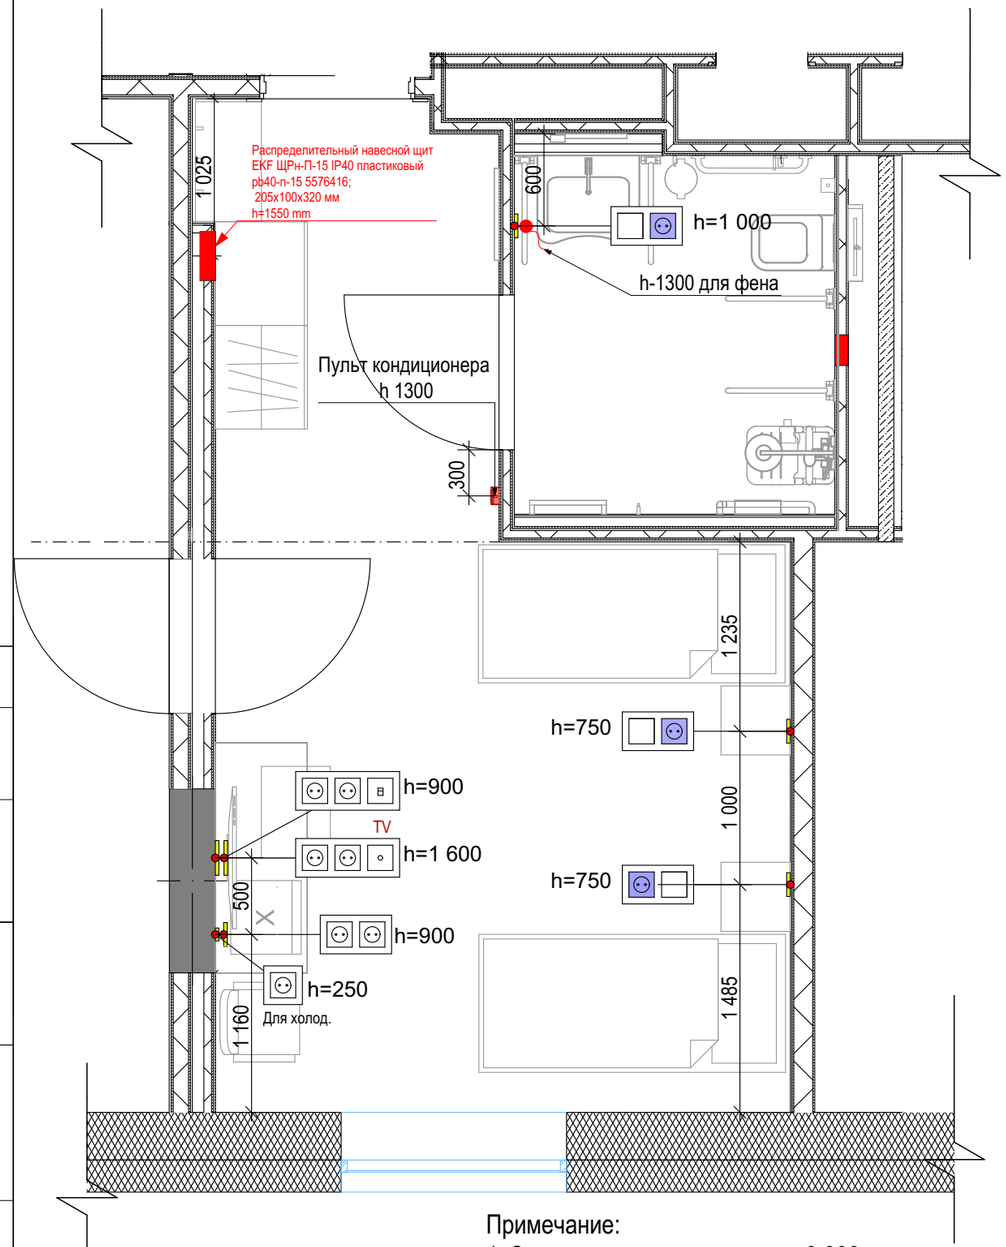

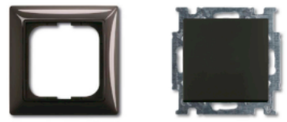

Коллекция ABB Basic55

Усл. обозначения	Поз 1	Поз 2	Поз 3
	Пульт управления кондиционером	---	---
	Выключатель 1 клавишный	Розетка 220V с крышкой	-
	Выключатель 1 клавишный	Розетка 220V с защитными шторками	-
	Розетка 220V	-	-
	Розетка 220V с крышкой	Выключатель 1 клавишный	-
	Розетка 220V	Розетка 220V	-
	Розетка 220V	Розетка 220V	Розетка сетевая RJ45 x1
	Розетка 220V	Розетка 220V	Розетка телевизионная TV
	Вывод провода (оставлять вывод кабеля не менее 50 см)		

Экспликация помещения		
№	Наименование	S, м2
1	2х местный номер	14,08
2	Санузел	5,04
3	Прихожая	5,37
		24,49 м²

Примечание:
1. За относительную отметку ±0,000 принята отметка чистого пола данного помещения;
2. Вывод эл. кабеля выполнить с запасом по длине не менее 500мм;
3. Все розетки по умолчанию устанавливаются на высоте 250мм от чп. если нет других указаний
4. Все выключатели по умолчанию устанавливаются на высоте 900мм от чп. если нет других указаний
5 .Точную привязку розеток и выключателей см.на развертках помещений.
6. Количество механизмов электроарматуры см. лист Ведомость оборудования.

Масштаб 1:40

Изм.	Кол.уч.	Лист	N док.	Подп.	Дата	-АИ			
Руководитель мастерской		Яковлева С.				«Гостиничный комплекс 4* на 204 номера Cosmos Omsk в г.Омске»			
тел.		8 (985) 769-38-23							
Руководитель проекта		Миронова Е.				Пом № 324 Номер МГН	Стадия	Лист	Листов
тел.		8 (926) 444-82-62					РД	8	14
Дизайнер		Лысенко И.							
Дизайнер		Езерская И.				План расположения розеток	Kareva project ©		

Согласовано | Взам.инв.N | Подпись и дата | Инв.№подл.

Формат А3

Развертка стен санузла. Расстановка оборудования

14.03.2022

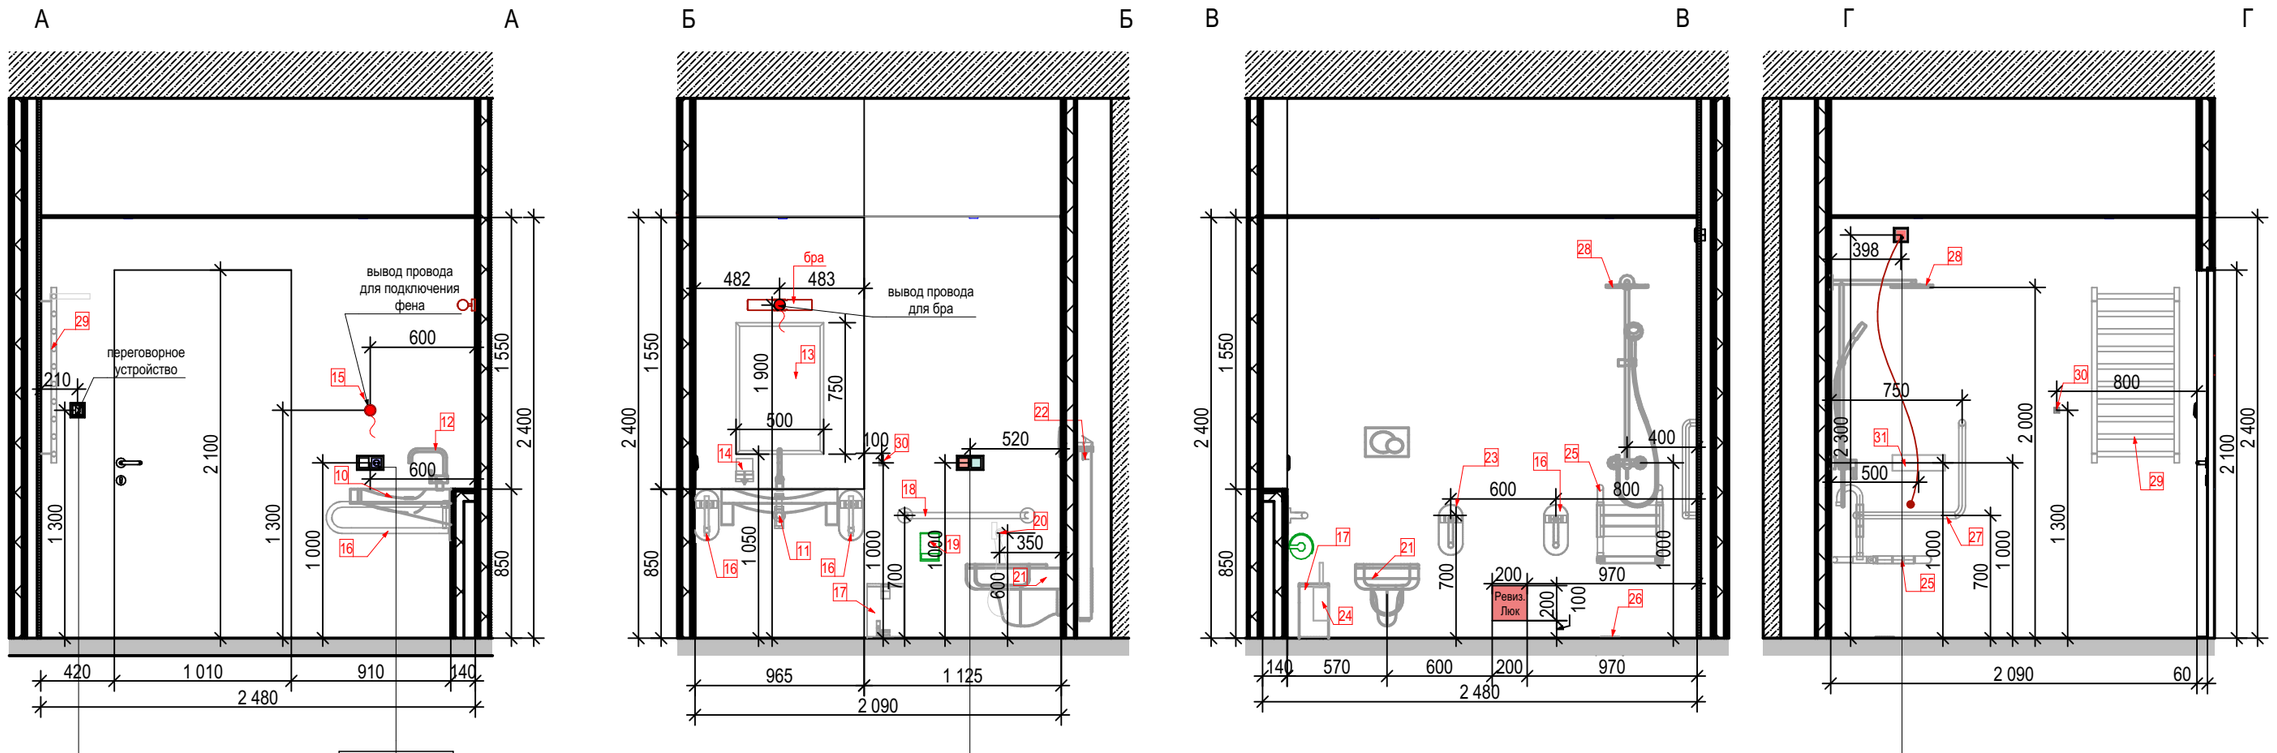

Выкл. 1- кл.

Розетка с крышкой IP 44

- Влагозащищенная кнопка экстренного вызова со шнуром;
- Влагозащищенная кнопка экстренного вызова;
- Влагозащищенная кнопка отмена экстренного вызова;
- Переговорное устройство

Спецификация сантехнического оборудования

Поз-ия	Вид	Наименование	Кол-во, шт
10		OLYMPIA Ceramica раковина специализированная для мгн с комплектом крепежей . Стационарная 650х570 мм	1
11		сифон, экономящий пространство, DN32, цельнометаллич, Хром ALCAPLAST	1
12		Смеситель для инвалидов Vitra AquaMed A42484EXP	1
13		Зеркало 50х75 см Vitra Arkitekt 320-1131	1
14		Дозатор для жидкого мыла Roca Select 816304001	1
15		Фен для волос Nofer 02055.W	1
16		Поручень для инвалидов откидной ПО-06.01.840.100.250.Н	3
17		Ведро WasserKRAFT (ВассерКРАФТ) K:635 5L для ванной комнаты и туалета	1
18		Опорный поручень Артикул 80010-1 Материал труба D38 нержавеющая сталь AISI 304 Размер 600 мм	1
20		GIULINI комплект гигиенического душа в т.ч. Внутр элемент SH25	1
21		Унитаз подвесной безободковый, эмаль Olypolish, сиденье супертонкое быстросъемное, soft close	1
22		Система инсталляции для унитазов AlcaPlast Sadromodul A101/1300H Клавиша смыва AlcaPlast M71	1
23		Поручень для инвалидов откидной с бумагодержателем ПО-06.02.840.100.250.Н	1
24		molteforme настенный держатель для туалетной щетки MA005 белый	1
25		Откидное сиденье Nofer для душа, с напольными опорными ножками, МАТОВАЯ СТАЛЬ 15045.S	1
26		Комплект трапа BERGES 091362	1
27		Поручень для ванны, туалета, угловой Г-образный Артикул 80011п. AISI 304	1
28		GIULINI душевая колонна термостатическая, верхний душ из нержавеющей стали INOX с защитным клапоном Antibump, хром 8225wc-s25x	1
29		Водяной полотенцесушитель Тругор Аспект КР 1 П 80х50 с полкой Код товара: 68907	1
30		molteforme Крючок из коллекции ERGONOMIC NA001 белый	2
31		molteforme Полка в душ MA001 300mm Полка имеет внутреннюю перфорированную подставку. Подставка легко снимается и чистится.	1

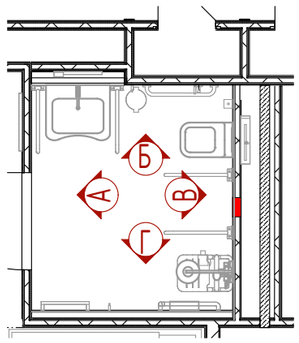

Масштаб 1:35

Изм.	Кол.уч.	Лист	N док.	Подп.	Дата
Руководитель мастерской		Яковлева С.			
тел.		8 (985) 769-38-23			
Руководитель проекта		Миронова Е.			
тел.		8 (926) 444-82-62			
Дизайнер		Лысенко И.			
Дизайнер		Езерская И.			

-АИ

«Гостиничный комплекс 4* на 204 номера Cosmos Omsk в г.Омске»

Пом № 324 Номер МГН

Стадия	Лист	Листов
РД	9	14

Развертка стен санузла. Расстановка оборудования

Kareva project ©

Формат А3

Согласовано

Взам.инв.N

Подпись и дата

Инв.№подл.

Развертка стен санузла. Раскладка плитки

14.03.2022

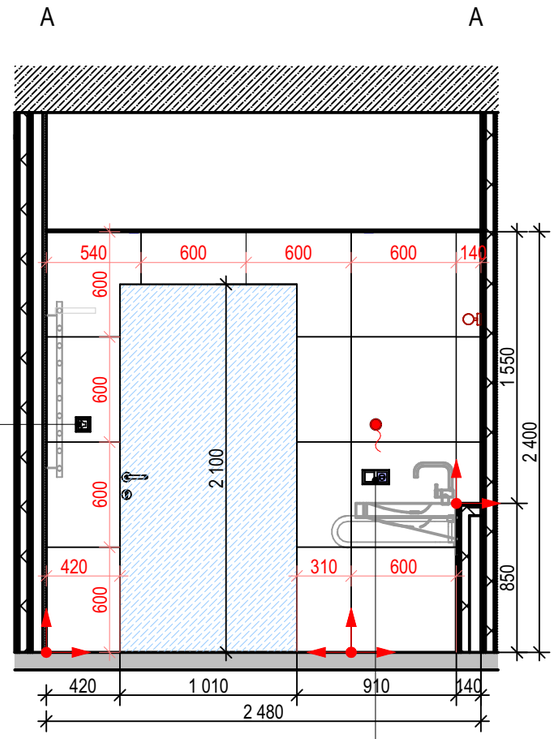

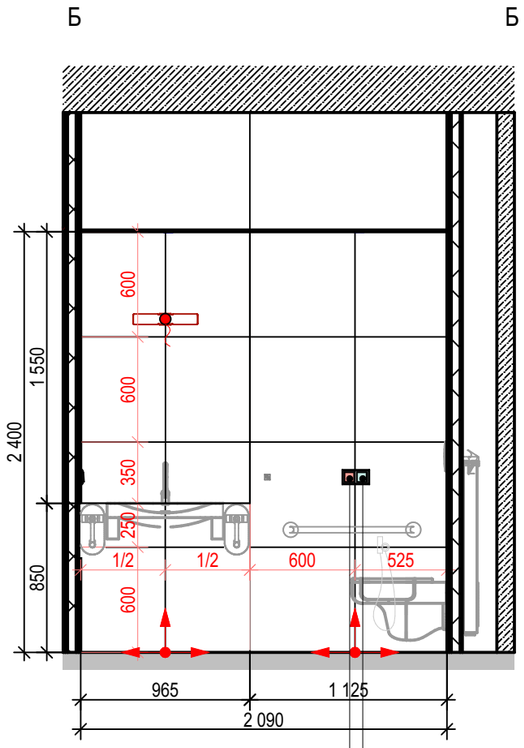

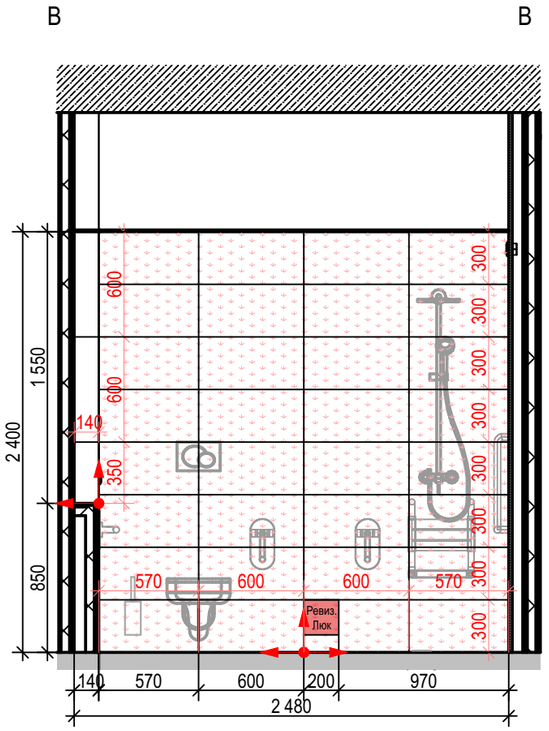

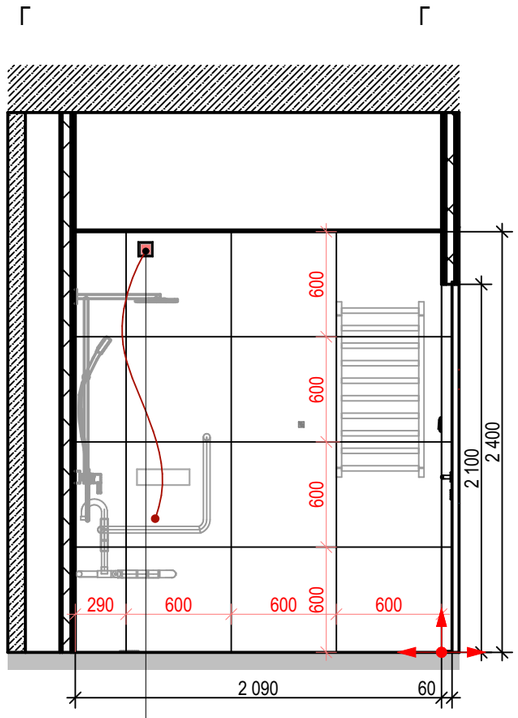

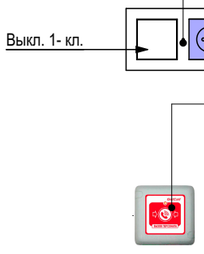

- Влагозащищенная кнопка отмена экстренного вызова;

- Влагозащищенная кнопка экстренного вызова;

- Влагозащищенная кнопка экстренного вызова со шнуром;

- Переговорное устройство

Экспликация отделочных материалов

Вид	Усл.Обозначения	Наименование	S / кв.м
		Керамогранит Refin Tune Snow soft 600x600	14,76
		Декор Refin Fossil grey 600x600	5,76
		Указатель начала раскладки напольного покрытия	
		Краска LACOS Coatings SOFRAMAP Глубокоматовая 8435, NCS S1502-Y, выкрасы по месту	2,12
		Вывод провода (оставлять вывод кабеля не менее 50 см)	

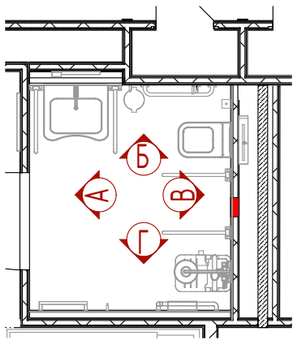

Масштаб 1:35

Изм.	Кол.уч.	Лист	N док.	Подп.	Дата
Руководитель мастерской		Яковлева С.			
тел.		8 (985) 769-38-23			
Руководитель проекта		Миронова Е.			
тел.		8 (926) 444-82-62			
Дизайнер		Лысенко И.			
Дизайнер		Езерская И.			

-АИ

«Гостиничный комплекс 4* на 204 номера Cosmos Omsk в г.Омске»

Пом № 324 Номер МГН

Стадия	Лист	Листов
РД	10	14

Развертка стен санузла. Раскладка плитки

Kareva project ©

Формат А3

Согласовано

Взам.инв.N

Подпись и дата

Инв.№подл.

Развертка стен номер 324 (маркеры 01-02)

14.03.2022

Развертка стен с мебелью

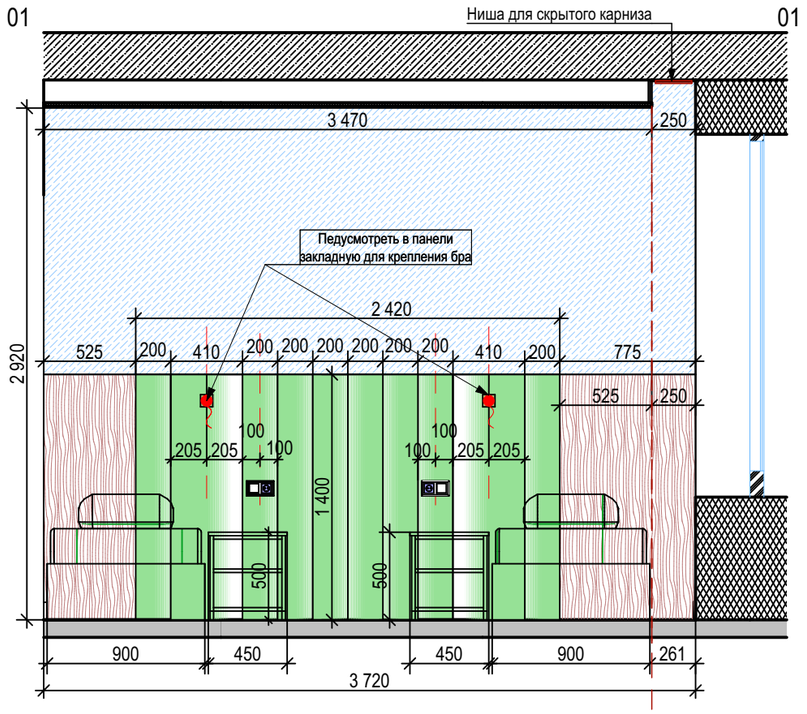

Развертка стен с отделкой

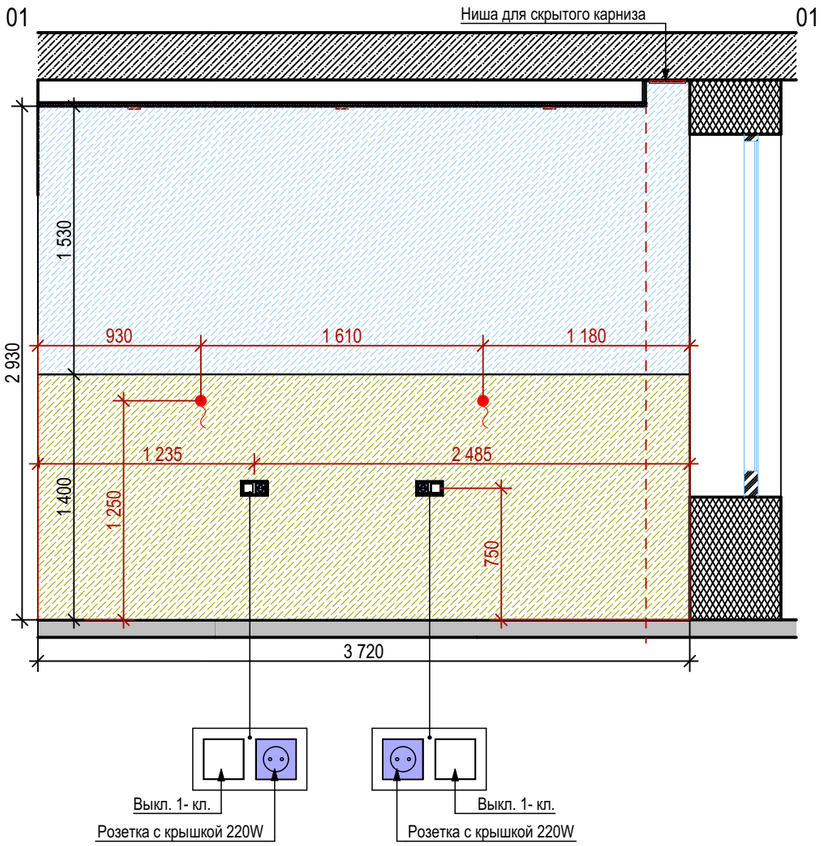

Развертка стен с отделкой

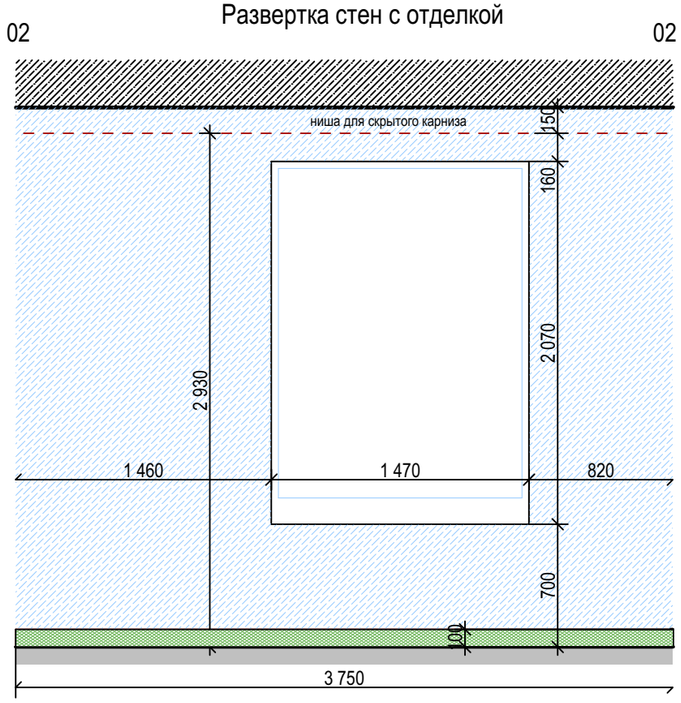

Экспликация отделочных материалов

Вид	Усл. обозначение	Наименование	Кол - во
		Краска LACOS Coatings SOFRAMAP Глубокоматовая 8435, NCS S1502-Y, выкрасы по месту; откосы- 1,74м2	25,64 м²
		Обеспыливание поверхности	7,87 м²
		МДФ (ЛДСП) панели Egger или Слотекс в мебельном исполнении	4,51 м²
		Плинтус из ковролина h-100мм с оверлоком. Дано на всё помещение	10,2 п/м
		Мягкие панели (ткань) см. ведомость	
		Вывод провода (оставлять вывод кабеля не менее 50 см.)	

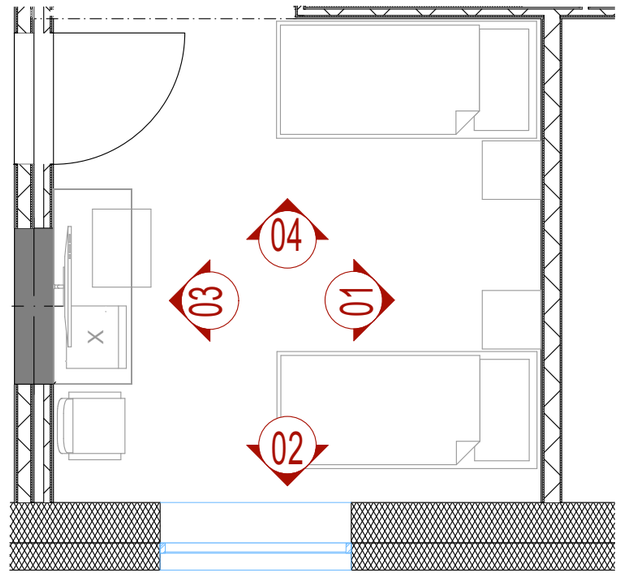

Примечание:

1. Цвет окон и подоконников со стороны номера - белые.
2. Откосы - покраска в цвет стен.
3. Схема мебели будет выданна отдельно.
4. При монтаже светильника - см. тех. документацию светильника.

Масштаб 1:35

Изм.	Кол.уч.	Лист	N док.	Подп.	Дата	-АИ		
Руководитель мастерской		Яковлева С.				«Гостиничный комплекс 4* на 204 номера Cosmos Omsk в г.Омске»		
тел.		8 (985) 769-38-23						
Руководитель проекта		Миронова Е.				Пом № 324 Номер МГН	Стадия: РД	Лист: 11 / Листов: 14
тел.		8 (926) 444-82-62						
Дизайнер		Лысенко И.						
Дизайнер		Езерская И.				Развертка стен номер 324 (маркеры 01-02)	Kareva project ©	

Согласовано

Взам.инв.N

Подпись и дата

Инв.№подл.

Формат А3

Развертка стен номер 324 (маркеры 03-04)

14.03.2022

Ниша для скрытого карниза

Развертка стен с мебелью

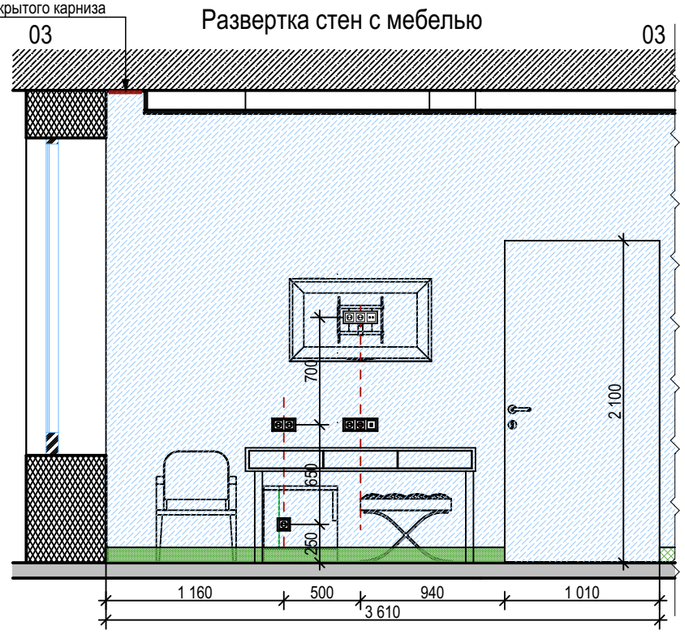

Ниша для скрытого карниза

Развертка стен с отделкой

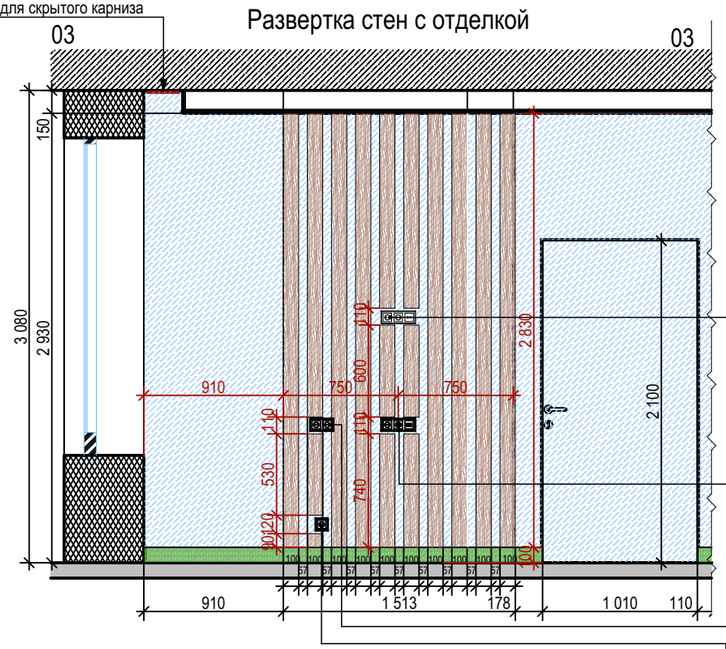

Экспликация отделочных материалов

Вид	Усл. обозначение	Наименование	Кол - во
		Краска LACOS Coatings SOFRAMAP Глубокоматовая 8435, NCS S1502-Y, выкрасы по месту	25,64 м²
		Обеспыливание поверхности	7,87 м²
		МДФ (ЛДСП) панели Egger или Слотекс в мебельном исполнении	4,51м²
		МДФ (ЛДСП) рейки Egger или Слотекс в мебельном исполнении	2,83х0,1 (10 шт.)
		Плинтус из ковролина h=100мм с оверлоком. Дано на всё помещение	10,2 м/п
		Горизонтальный спринклер (размещение на стене)	2 шт.
		Вывод провода (оставлять вывод кабеля не менее 50 см)	

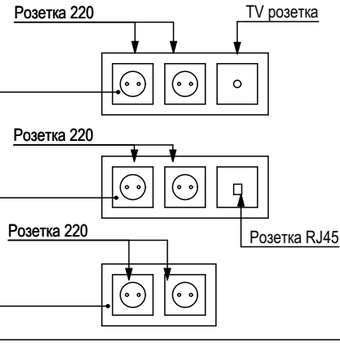

Развертка стен с мебелью

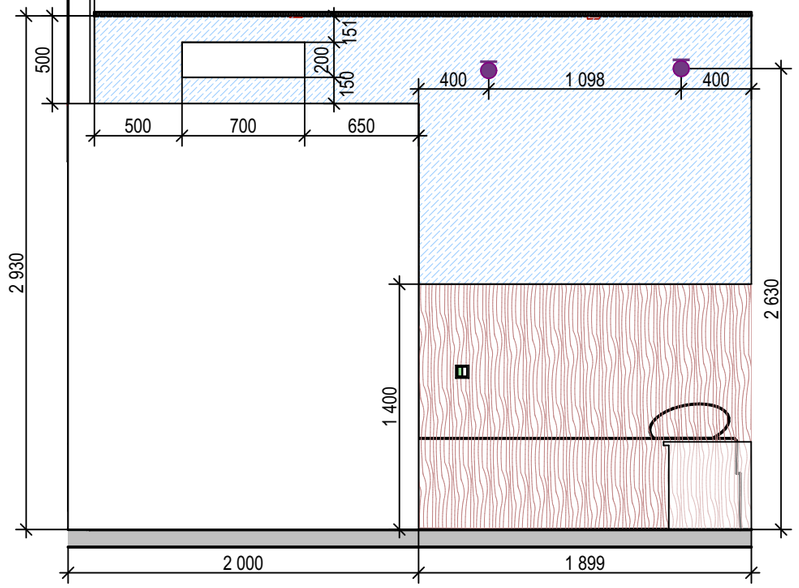

Развертка стен с отделкой

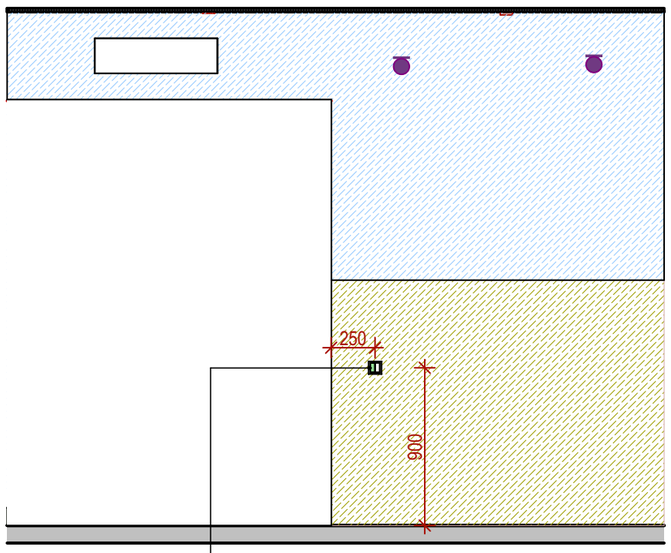

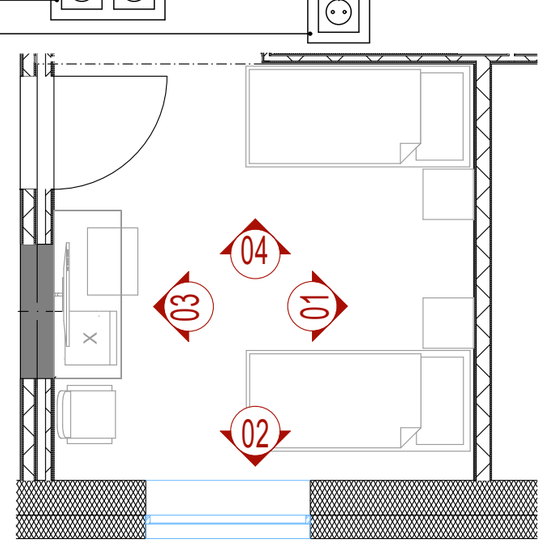

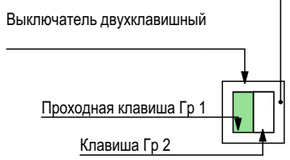

Примечание:

1. Цвет окон и подоконников со стороны номера - белые.
2. Откосы - покраска в цвет стен.
3. Схема расстановки мебели будет выдана отдельно.
4. Цвет реек в тон мебельных панелей из ЛДСП.

Масштаб 1:35

Изм.	Кол.уч.	Лист	N док.	Подп.	Дата	-АИ
Руководитель мастерской		Яковлева С.				«Гостиничный комплекс 4* на 204 номера Cosmos Omsk в г.Омске»
тел.		8 (985) 769-38-23				
Руководитель проекта		Миронова Е.				Пом № 324 Номер МГН
тел.		8 (926) 444-82-62				
Дизайнер		Лысенко И.				
Дизайнер		Езерская И.				Развертка стен номер 324 (маркеры 03-04)

Стадия	Лист	Листов
РД	12	14

Kareva project ©

Формат А3

Согласовано

Взам.инв.N

Подпись и дата

Инв.№подл.

Развертка стен номер 324 прихожая (маркеры 05-06-07)

14.03.2022

Развертка стен с мебелью

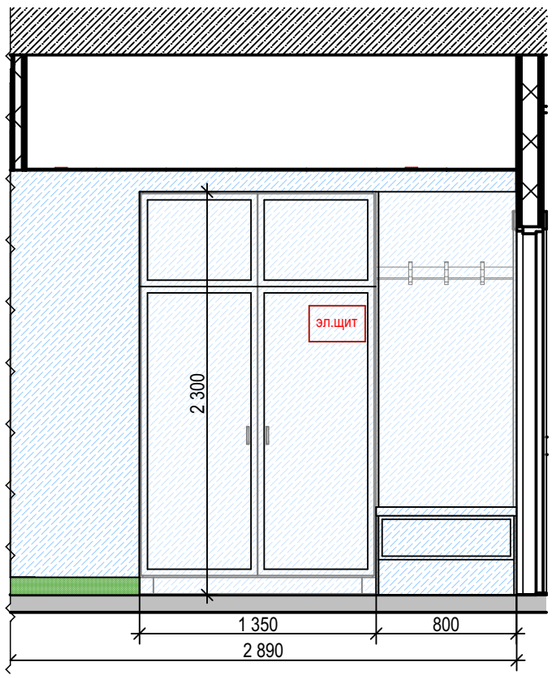

Развертка стен с отделкой

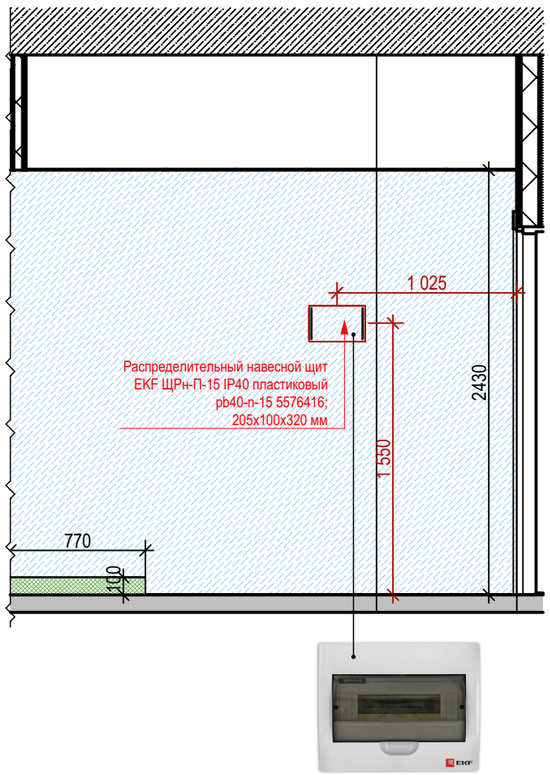

Развертка стен с отделкой

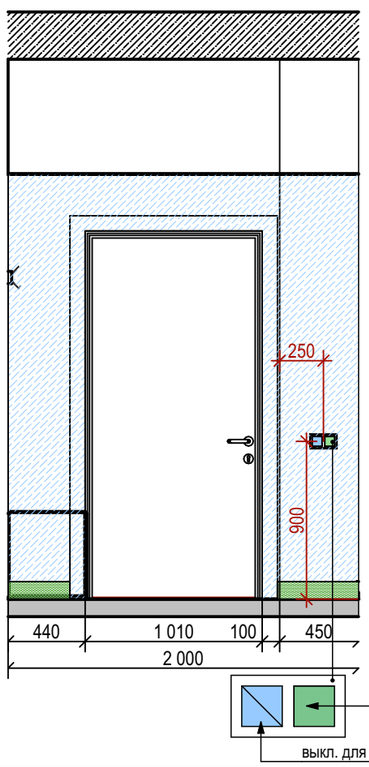

Развертка стен с отделкой

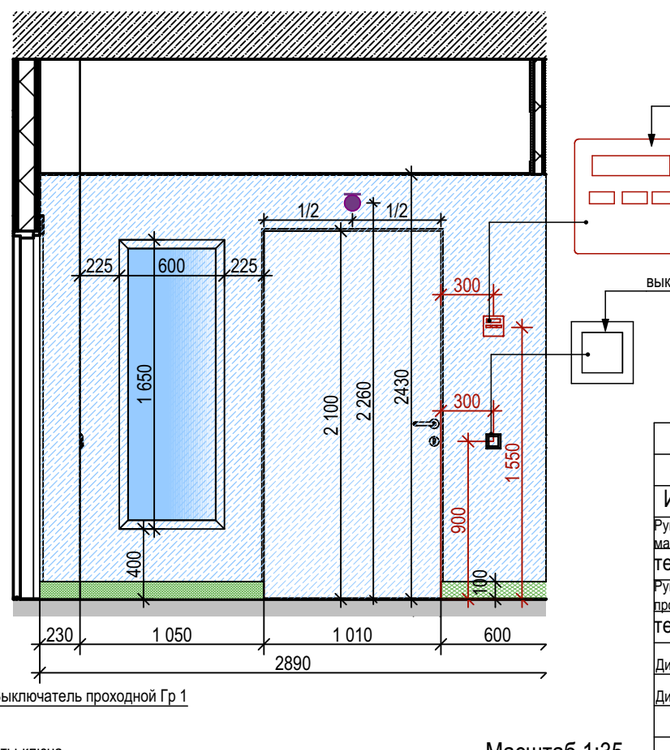

Масштаб 1:35

Экспликация отделочных материалов			
Вид	Усл. обозначение	Наименование	Кол - во
		Краска LACOS Coatings SOFRAMAP Глубокоматовая 8435, NCS S1502-Y, выкрасы по месту	16,90 м²
		Плинтус из ковролина h-100мм с оверлоком. Дано на всё помещение	10,2 м/п
		Горизонтальный спринклер (размещение на стене)	1 шт.

Примечание:

1.Цвет окон и подоконников со стороны номера - белые.
2. Откосы - покраска в цвет стен.
3.Схема расстановки мебели будет выдана отдельно.

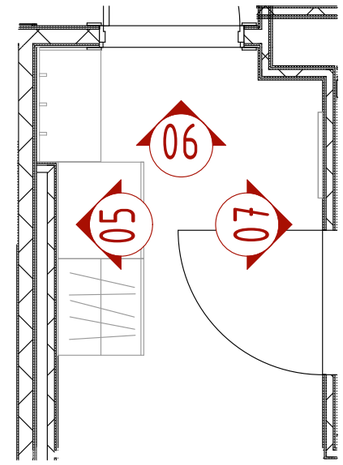

Изм.	Кол.уч.	Лист	N док.	Подп.	Дата	-АИ		
						«Гостиничный комплекс 4* на 204 номера Cosmos Omsk в г.Омске»		
Руководитель мастерской		Яковлева С.				Пом № 324 Номер МГН	Стадия	Лист	Листов
тел.		8 (985) 769-38-23					РД	13	14
Руководитель проекта		Миронова Е.							
тел.		8 (926) 444-82-62							
Дизайнер		Лысенко И.							
Дизайнер		Езерская И.				Развертка стен номер 324 прихожая (маркеры 05-06-07)	Kareva project ©		

Формат А3

Согласовано

Взам.инв.N

Подпись и дата

Инв.№подл.

Ведомость мебели и оборудования

14.03.2022

Спецификация мебели и оборудования

Позиция	Вид	Наименование	Кол-во/шт.
1		Кровать односпальная 2000х900 ткань для основания кат. "Дом Caro" кол-ия:Duetto диз: Amigo цв. 26-Aluminium Индивидуальное изготовление	2
2		Тумба прикроватная 450х450 Индивидуальное изготовление	2
3		Консоль 1500х600хh750 Фасад Egger H3170 ST12 Дуб Кендалл натуральный Корпус и напонение МДФ : отделка Egger U 732 ST9 Серый-пыльный.	1
4		Полукресло 520х520х720 Ткань. кат. Jacquard top choice Design: SA 18718Y Shade:56890 Art:4992010019 (30)	1
4*		Пуф 450х600хh450Полу-кресло 520х520хh750. Ткань. кат. Jacquard top choice Design: SA 18718Y Shade:56890 Art:4992010019 (30)	1
5		Телевизор с плоским экраном	1
6		Шкаф барный холодильный 420х420х500мм Gastrorag BC-42B	1
7		Шкаф платяной 1350х600х 2300 Фасад МДФ крашенный RAL 7037. Корпус и напонение МДФ : отделка Egger U 732 ST9 Серый-пыльный. Индивидуальное изготовление	1
8		Багажница+ подушка 450х800 ("Дом Caro" кол-ия:Duetto диз: Amigo цв. 26-Aluminium) + вешалки на панели 800х450х2300 Индивидуальное изготовление, точный размер определить после замера каждого	1
9		Настенное Зеркало В Раме Черной 1650х600мм (Арт.OMS.002B)	1
10		OLYMPIA Ceramica раковина специализированная для мгн с комплектом крепежей . Стационарная 650х570 мм	1
11		сифон, экономящий пространство, DN32, цельнометаллич, Хром ALCAPLAST	1
12		Смеситель для инвалидов Vitra AquaMed A42484EXP	1
13		Зеркало 50х75 см Vitra Arkitekt 320-1131	1
14		Дозатор для жидкого мыла Roca Select 816304001	1

15		Фен для волос Nofer 02055.W	1
16		Поручень для инвалидов откидной ПО-06.01.840.100.250.Н	3
17		Ведро WasserKRAFT (ВассерКРАФТ) Ki635 5L для ванной комнаты и туалета	1
18		Опорный поручень Артикул 80010-1 Материал труба D38 нержавеющая сталь AISI 304 Размер 600 мм	1
20		GIULINI комплект гигиенического душа в т.ч. Внутр элемент SH25	1
21		Унитаз подвесной безободковый, эмаль Olypolish, сиденье супертонкое быстросъемное, soft close	1
22		Система инсталляции для унитазов AlcaPlast Sadromodul A101/1300H Клавиша смыва AlcaPlast M71	1
23		Поручень для инвалидов откидной с бумагодержателем ПО-06.02.840.100.250.Н	1
24		molteforme настенный держатель для туалетной щетки MA005 белый	1
25		Откидное сиденье Nofer для душа, с напольными опорными ножками, МАТОВАЯ СТАЛЬ 15045.S	1
26		Комплект трапа BERGES 091362	1
27		Поручень для ванны, туалета, угловой Г-образный Артикул 80011п. AISI 304	1
28		GIULINI душевая колонна термоститическая, верхний душ из нержавеющей стали INOX с защитным клапоном Antibump, хром 8225wc-s25x	1
29		Водяной полотенцесушитель Тругор Аспект КР 1 П 80х50 с полкой Код товара: 68907	1
30		molteforme Крючок из коллекции ERGONOMIC NA001 белый	1
31		molteforme Полка в душ MA001 300mm Полка имеет внутреннюю перфорированную подставку. Подставка легко снимается и чистится.	2 1

32	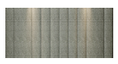	Мягкие панели - ткань кат. "Дом Caro" кол-ия:Duetto диз: Sparkle цв. 10-Smoke (Индивидуальное изготовление)	1400x200	8
			1400x400	2
33		МДФ Панели отделка Egger (или Слотекс) H3170 ST12 Дуб Кендалл натуральный		4,51 м²

Спецификация светильников

Вид	Усл.обозначения	Наименование	Кол-во/ шт.
		Бра los 176 C175-WL-01-6W-B (черный)	2
		Подсветка для зеркал Eglo Palmera 87219, 460x110см.	1
		Светильник встраиваемый влагозащищенный Denkirs DK3014-WH	4
		Точечный встраиваемый светильник Denkirs DK3021-WH Светодиодная лампа Camelion LED JCDR \830\GUS.3	8
		Точечный встраиваемый светильник Denkirs DK3022-WH	1

Спецификация оборудования

Усл. обознач.	Наименование	Кол-во / шт.
	Громкоговорители	2
	Диффузор ДПУ d160 мм	1
	Извещатель пожарный адресно-аналоговый дымовой точечный	2
	Кнопка экстренного вызова со шнуром	2

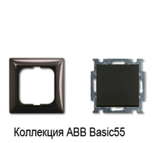

Коллекция ABB Basic55

Обозначение	Кол-во	Поз 1	Поз 2	Поз 3
	1	Пульт управления кондиционером	---	---
	1	Выключатель 1 клавишный	-	-
	1	Выключатель 1 клавишный	Розетка 220V с защитными шторками	-
	1	Выключатель проходной Гр.1	Выключатель Гр.2	-
	1	Розетка 220V	-	-
	1	Розетка 220V с крышкой	Выключатель 1 клавишный	-
	1	Выключатель 1 клавишный	Розетка 220V с крышкой	-
	1	Розетка 220V	Розетка 220V	-
	1	Розетка 220V	Розетка 220V	Розетка сетевая RJ45 x1
	1	Розетка 220V	Розетка 220V	Розетка телевизионная TV
	1	Выкл. карты-ключа	Выключатель 1 клавишный	-

- Влагозащищенная кнопка экстренного вызова (1 шт.)

- Влагозащищенная кнопка отмена экстренного вызова (1 шт.)

- Влагозащищенная кнопка экстренного вызова со шнуром (1 шт.)

- Переговорное устройство (1 шт.)

Масштаб 1:40

Изм.	Кол.уч.	Лист	N док.	Подп.	Дата	-АИ		
Руководитель мастерской		Яковлева С.				«Гостиничный комплекс 4* на 204 номера Cosmos Omsk в г.Омске»		
тел.		8 (985) 769-38-23						
Руководитель проекта		Миронова Е.				Пом № 324 Номер МГН	Стадия: РД	Лист: В 1
тел.		8 (926) 444-82-62						Листов:
Дизайнер		Лысенко И.						
Дизайнер		Езерская И.				Ведомость мебели и оборудования	Kareva project ©	

Согласовано

Взам.инв.N

Подпись и дата

Инв.№подл.

Формат А3

Ведомость отделочных материалов

№ пом	Наименование	Площадь м²	Напольное покрытие		Потолок		Стены	
			Материал	Кол-во	Материал	Кол-во	Материал	Кол-во
324 МГН	Номер	14,28	Ковровое покрытие EGE HL 1100 80/20 WT	19,8 м²	Потолок ГКЛ +покраска SOFRAMAP ЕВРОМАТ Водно-дисперсионная акрилатная - белая. Кол-во слоев по нормам	14,28 м²	Краска LACOS Coatings SOFRAMAP Глубокоматовая 8435, NCS S1502-Y, выкрасы по месту; откосы - покраска в цвет стен	25,64 м²
			Плинтус из ковролина EGE HL 1100 80/20 WT с оверлоком, h 100 мм	10,2 п/м			Обеспыливание поверхности	7,87 м²
			Стыковочный профиль Cerfiks Prodecor DJ алюминиевый арт. DJG/; DJA/ Высота 10мм	3,03 м/п			МДФ (ЛДСП) панели Egger или Слотекс в мебельном исполнении	4,51 м²
							МДФ (ЛДСП) рейки Egger или Слотекс в мебельном исполнении	2,83х0,1 м 10 шт.
	Прихожая	5,68			Подвесные панели PERFATEN (или аналог) CR 100-1 400х2000	6 шт.	Краска LACOS Coatings SOFRAMAP Глубокоматовая 8435, NCS S1502-Y, выкрасы по месту	16,90 м²
					Подвесные панели PERFATEN (или аналог) CR 100-1 панели 400х2000мм Перфорация- R 16 Ромбовидная ячейка	1 шт.		
	Санузел	5,88	Керамогранит Refin Tune Snow soft 600х600	5,76 м²	Потолок ГКЛВ +покраска Краска LACOS Coatings SOFRAMAP Глубокоматовая водно-дисперсионная белая. Кол-во слоев по нормам	5,02 м²	Керамогранит Refin Tune Snow soft 600х600	16,92 м²
							Декор Refin Fossil grey 600х600	5,76 м²
							Краска LACOS Coatings SOFRAMAP Глубокоматовая 8435, NCS S1502-Y, выкрасы по месту	2,12 м²

Примечание:

1. Количество материала дано без учета раскроя и коэффициента расхода материалов!

Изм.	Кол.уч.	Лист	N док.	Подп.	Дата	-АИ			
Руководитель мастерской		Яковлева С.				«Гостиничный комплекс 4* на 204 номера Cosmos Omsk в г.Омске»			
тел.		8 (985) 769-38-23							
Руководитель проекта		Миронова Е.				Пом № 324 Номер МГН	Стадия	Лист	Листов
тел.		8 (926) 444-82-62					РД	В 2	
Дизайнер		Лысенко И.							
Дизайнер		Езерская И.				Ведомость отделочных материалов	Kareva project ©		

Согласовано | Взам.инв.N | Подпись и дата | Инв.№подл.

Визуализация

14.03.2022

Вид 1

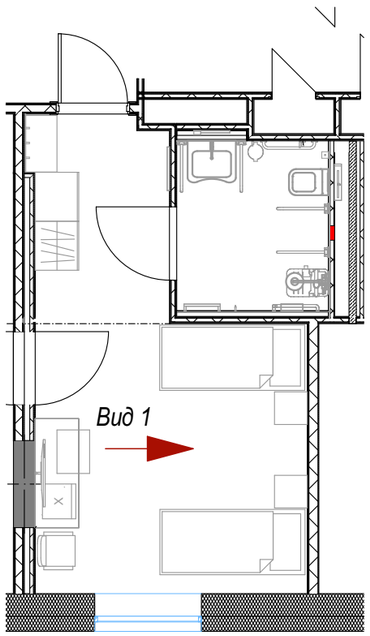

Согласовано

Взам.инв.N

Подпись и дата

Инв.№подл.

Изм.	Кол.уч.	Лист	N док.	Подп.	Дата
Руководитель мастерской		Яковлева С.			
тел.		8 (985) 769-38-23			
Руководитель проекта		Миронова Е.			
тел.		8 (926) 444-82-62			
Дизайнер		Лысенко И.			
Дизайнер		Езерская И.			

-АИ

«Гостиничный комплекс 4* на 204 номера Cosmos Omsk в г.Омске»

Пом № 324 Номер МГН

Стадия	Лист	Листов
РД	14.1	5

Визуализация

Kareva project©

Формат А3

Вид 2

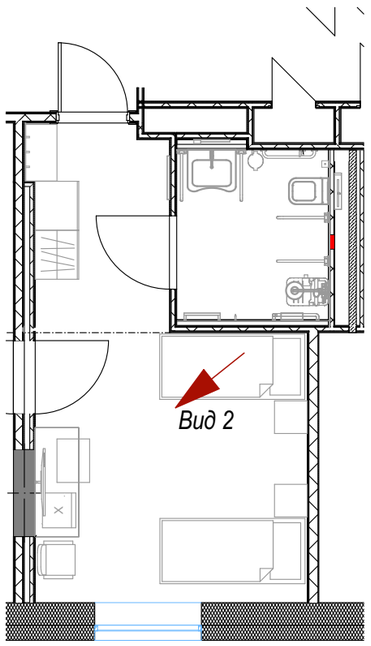

Согласовано

Взам.инв.N

Подпись и дата

Инв.№подл.

Изм.	Кол.уч.	Лист	N док.	Подп.	Дата	-АИ			
Руководитель мастерской		Яковлева С.				«Гостиничный комплекс 4* на 204 номера Cosmos Omsk в г.Омске»			
тел.		8 (985) 769-38-23							
Руководитель проекта		Миронова Е.				Пом № 324 Номер МГН	Стадия	Лист	Листов
тел.		8 (926) 444-82-62					РД	14.2	
Дизайнер		Лысенко И.							
Дизайнер		Езерская И.				Визуализация	Kareva project ©		

Формат А3

Вид 3

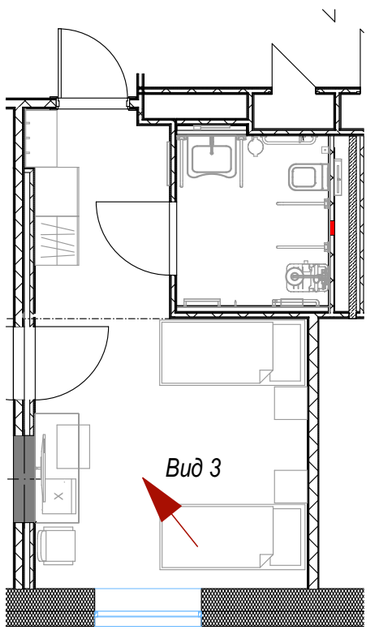

Согласовано

Взам.инв.N

Подпись и дата

Инв.№подл.

Изм.	Кол.уч.	Лист	N док.	Подп.	Дата	-АИ		
Руководитель мастерской		Яковлева С.				«Гостиничный комплекс 4* на 204 номера Cosmos Omsk в г.Омске»		
тел.		8 (985) 769-38-23						
Руководитель проекта		Миронова Е.				Пом № 324 Номер МГН	Стадия: РД	Лист: 14.3	Листов:
тел.		8 (926) 444-82-62						
Дизайнер		Лысенко И.						
Дизайнер		Езерская И.				Визуализация	Kareva project ©	

Формат А3

Визуализация

14.03.2022

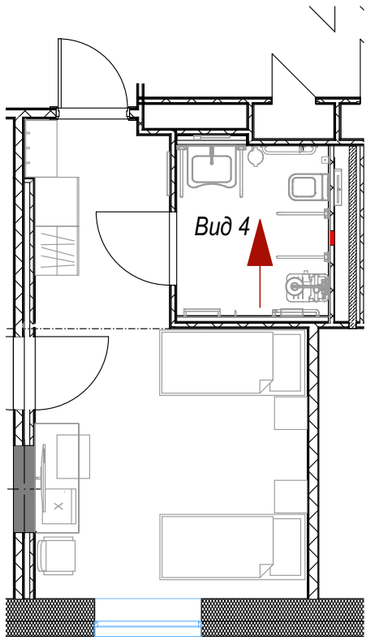

Вид 4

Согласовано

Взам.инв.N

Подпись и дата

Инв.№подл.

Изм.	Кол.уч.	Лист	N док.	Подп.	Дата
Руководитель мастерской		Яковлева С.			
тел.		8 (985) 769-38-23			
Руководитель проекта		Миронова Е.			
тел.		8 (926) 444-82-62			
Дизайнер		Лысенко И.			
Дизайнер		Езерская И.			

-АИ

«Гостиничный комплекс 4* на 204 номера Cosmos Omsk в г.Омске»

Пом № 324 Номер МГН

Стадия	Лист	Листов
РД	14.4	

Визуализация

Kareva project ©

Формат А3

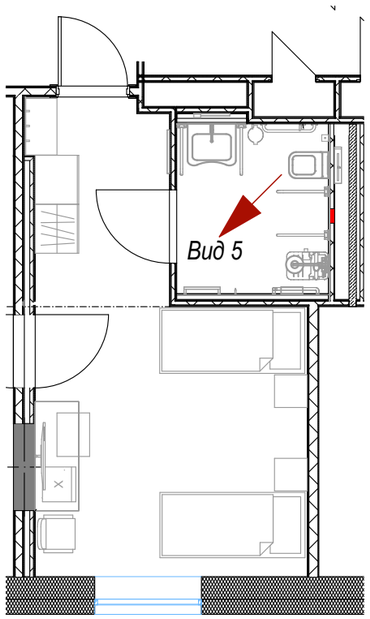

Вид 5

Согласовано

Взам.инв.N

Подпись и дата

Инв.№подл.

Изм.	Кол.уч.	Лист	N док.	Подп.	Дата	-АИ		
Руководитель мастерской		Яковлева С.				«Гостиничный комплекс 4* на 204 номера Cosmos Omsk в г.Омске»		
тел.		8 (985) 769-38-23						
Руководитель проекта		Миронова Е.				Пом № 324 Номер МГН	Стадия: РД	Лист: 14.5 / Листов:
тел.		8 (926) 444-82-62						
Дизайнер		Лысенко И.						
Дизайнер		Езерская И.				Визуализация	Kareva project ©	