


ТЕХ.ЭТАЖ 26

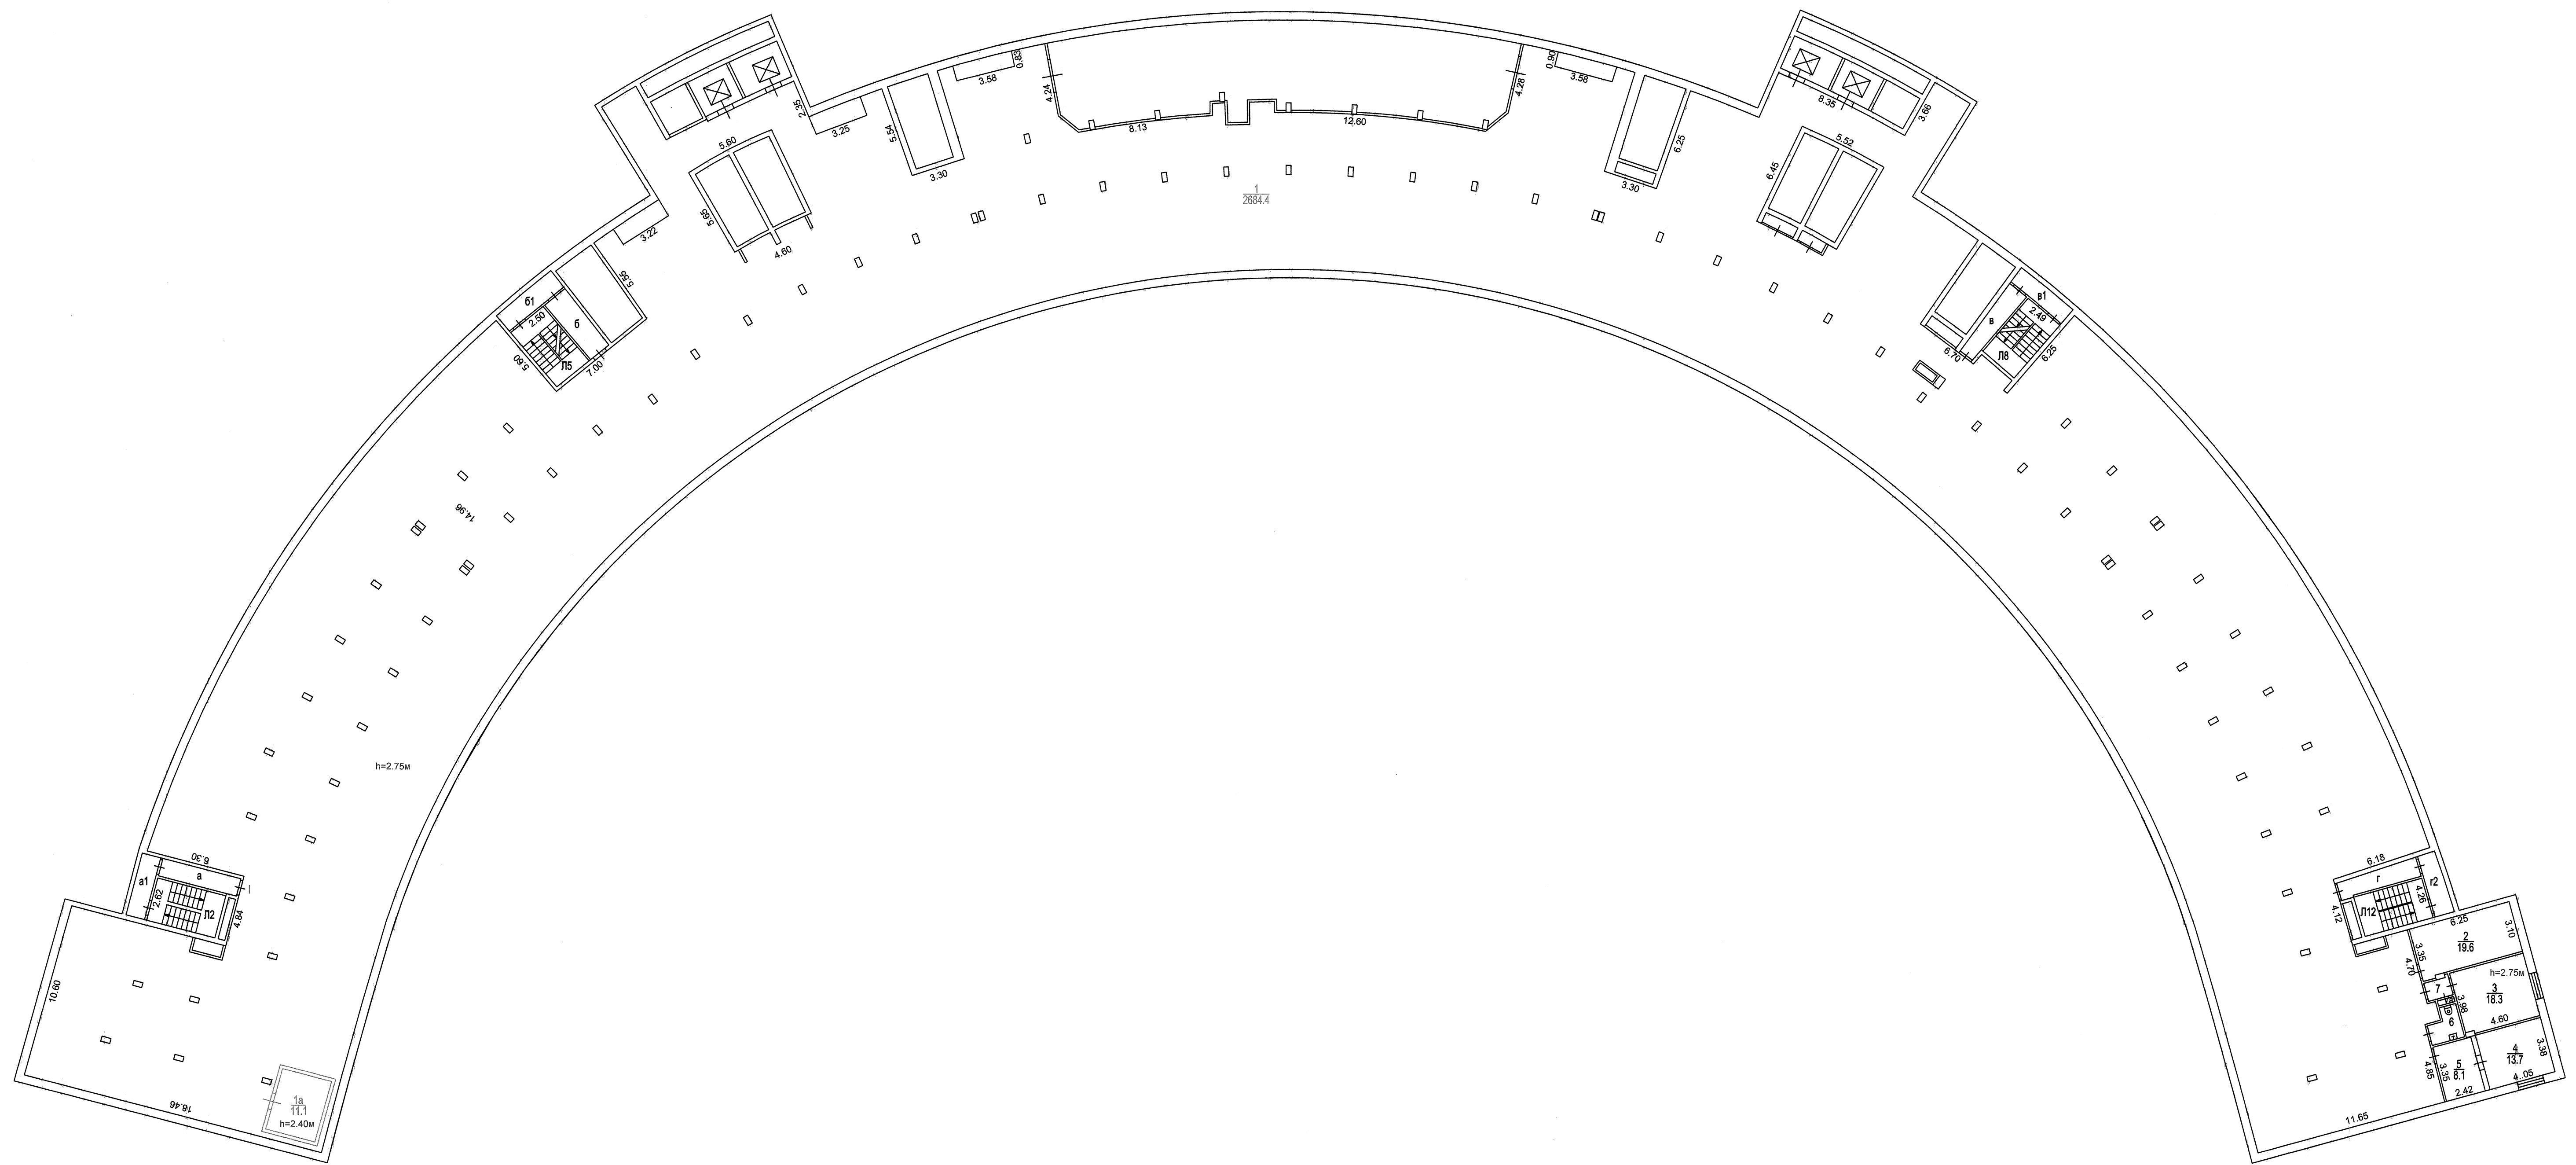

h=2.75m

h=2.40m

Масштаб 1:200

Северо-Восточное
территориальное бюро
технической инвентаризации
города Москвы

Позаказный план составлен по состоянию на
" 11 " 06 2012 г.
П/план снял Водворникова И.Б.
Проверил Янушев Т.П.
" 14 " 06 2012 г.